
არსებული გენ-გეგმა მ. 1:500

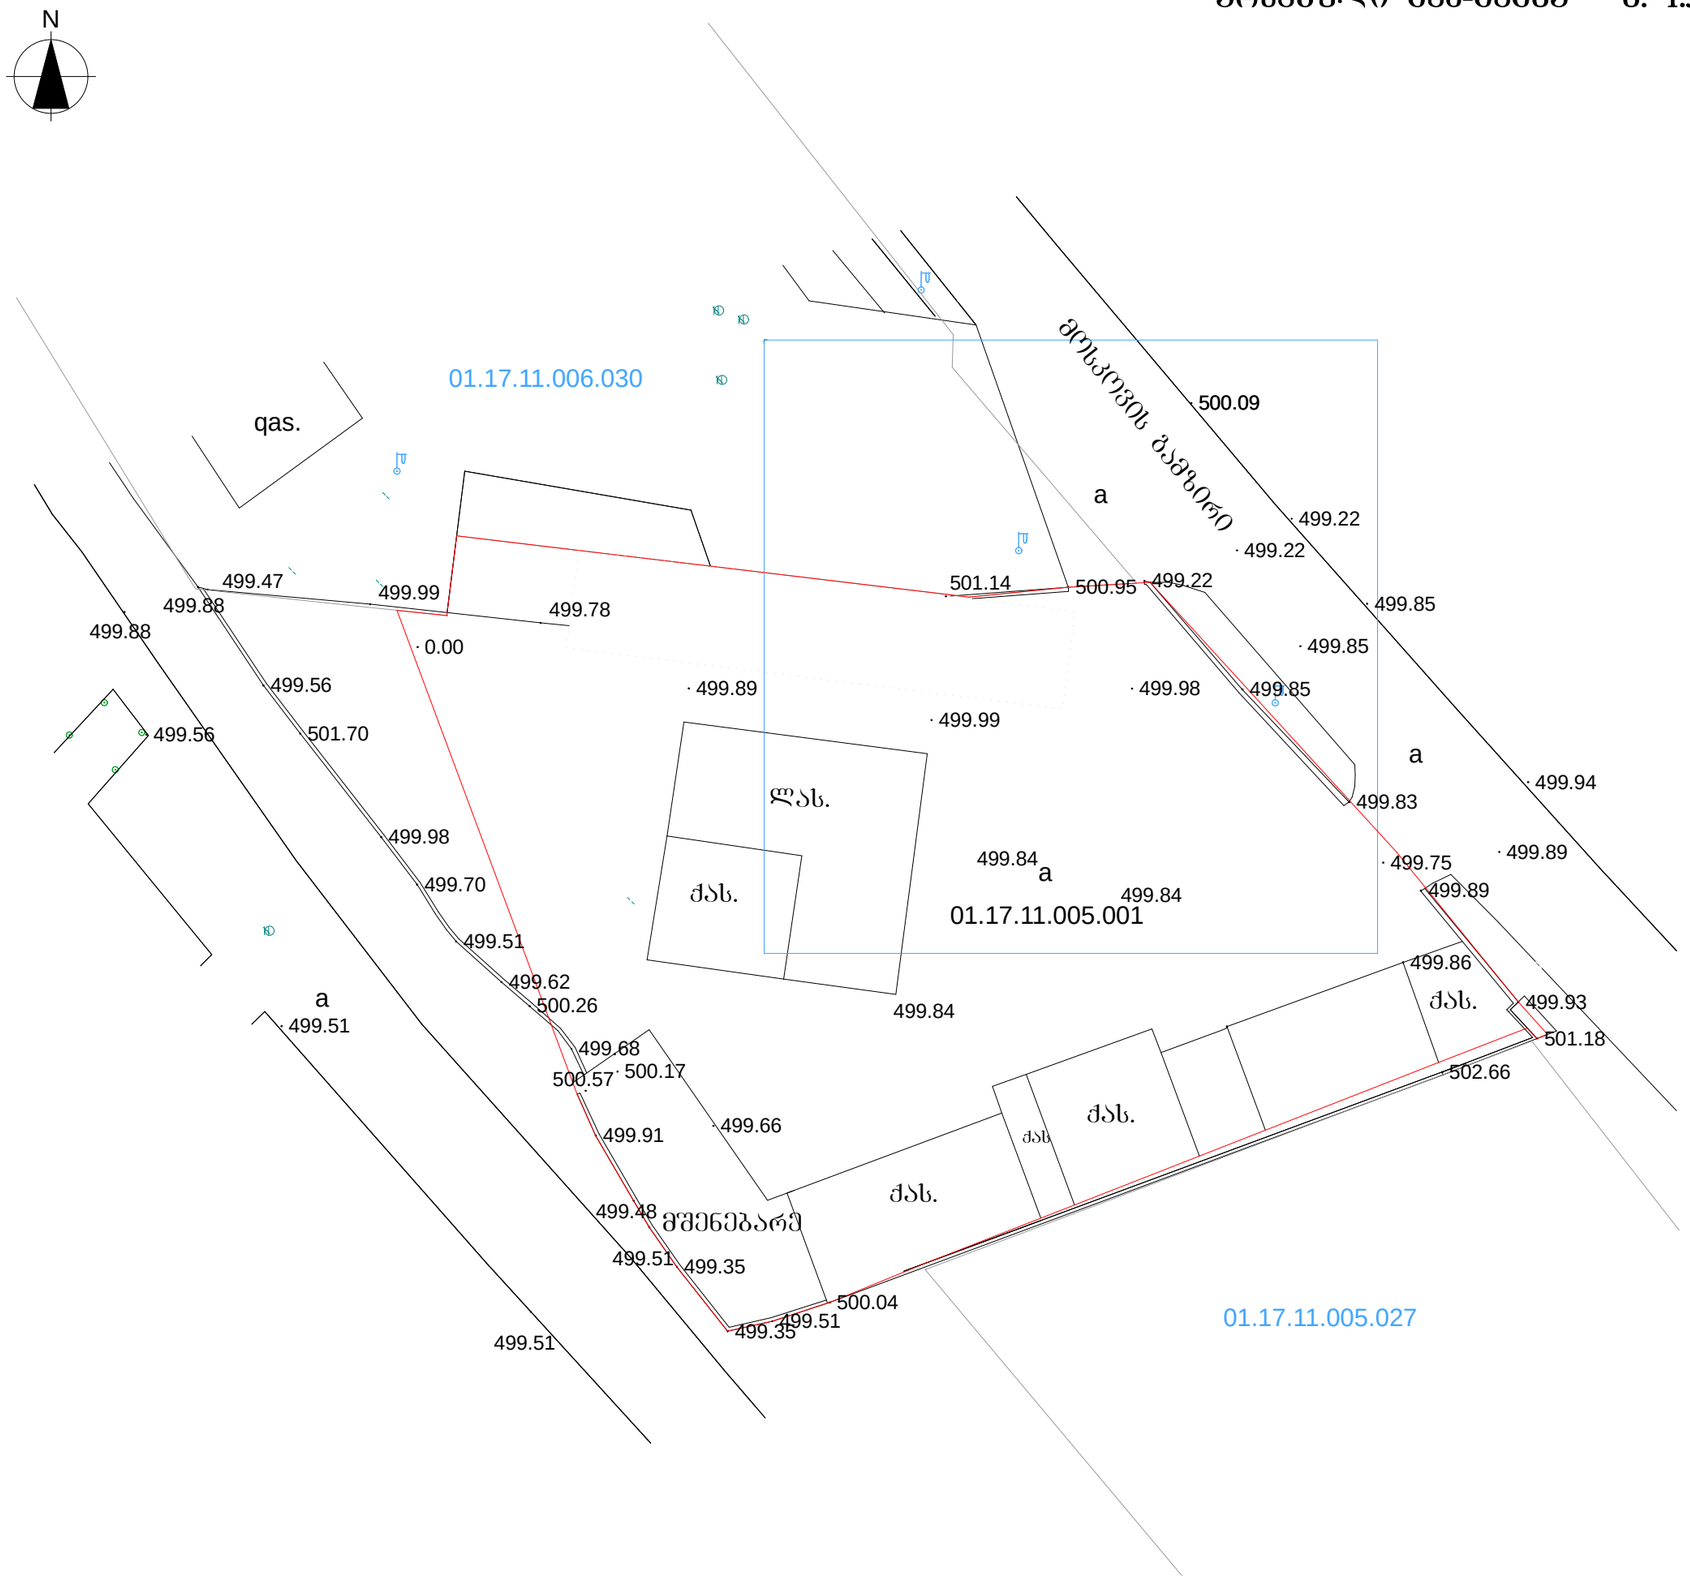

ფორმატი A-3	თარიღის 2016 წ.	პლან. წყაროს სახელი

ექსპლიკაცია:

პირობითი ნიშნები:

დამკვეთი: შალვა კალანდაძე

მისამართი:
ქალაქი თბილისი, გამზირი მოსკოვი, №29

პროექტის სახელწოდება:
სპორტული დარბაზი
კორექტირებული პროექტი

თანამდებობა	გვარი	ხელმოწერა	თარიღი
არ. არქიტორი	დავით კომახიძე		30.08.16


შ.პ.ს. „RR,,

მასშტაბი	1:500
თარიღი	30.08.16

არსებული გენ-გეგმა

სტადია	ფურცელი	ფურცლები
პროექტი	ა -	

საპროექტო ბენ-ბეგმა მ. 1:500

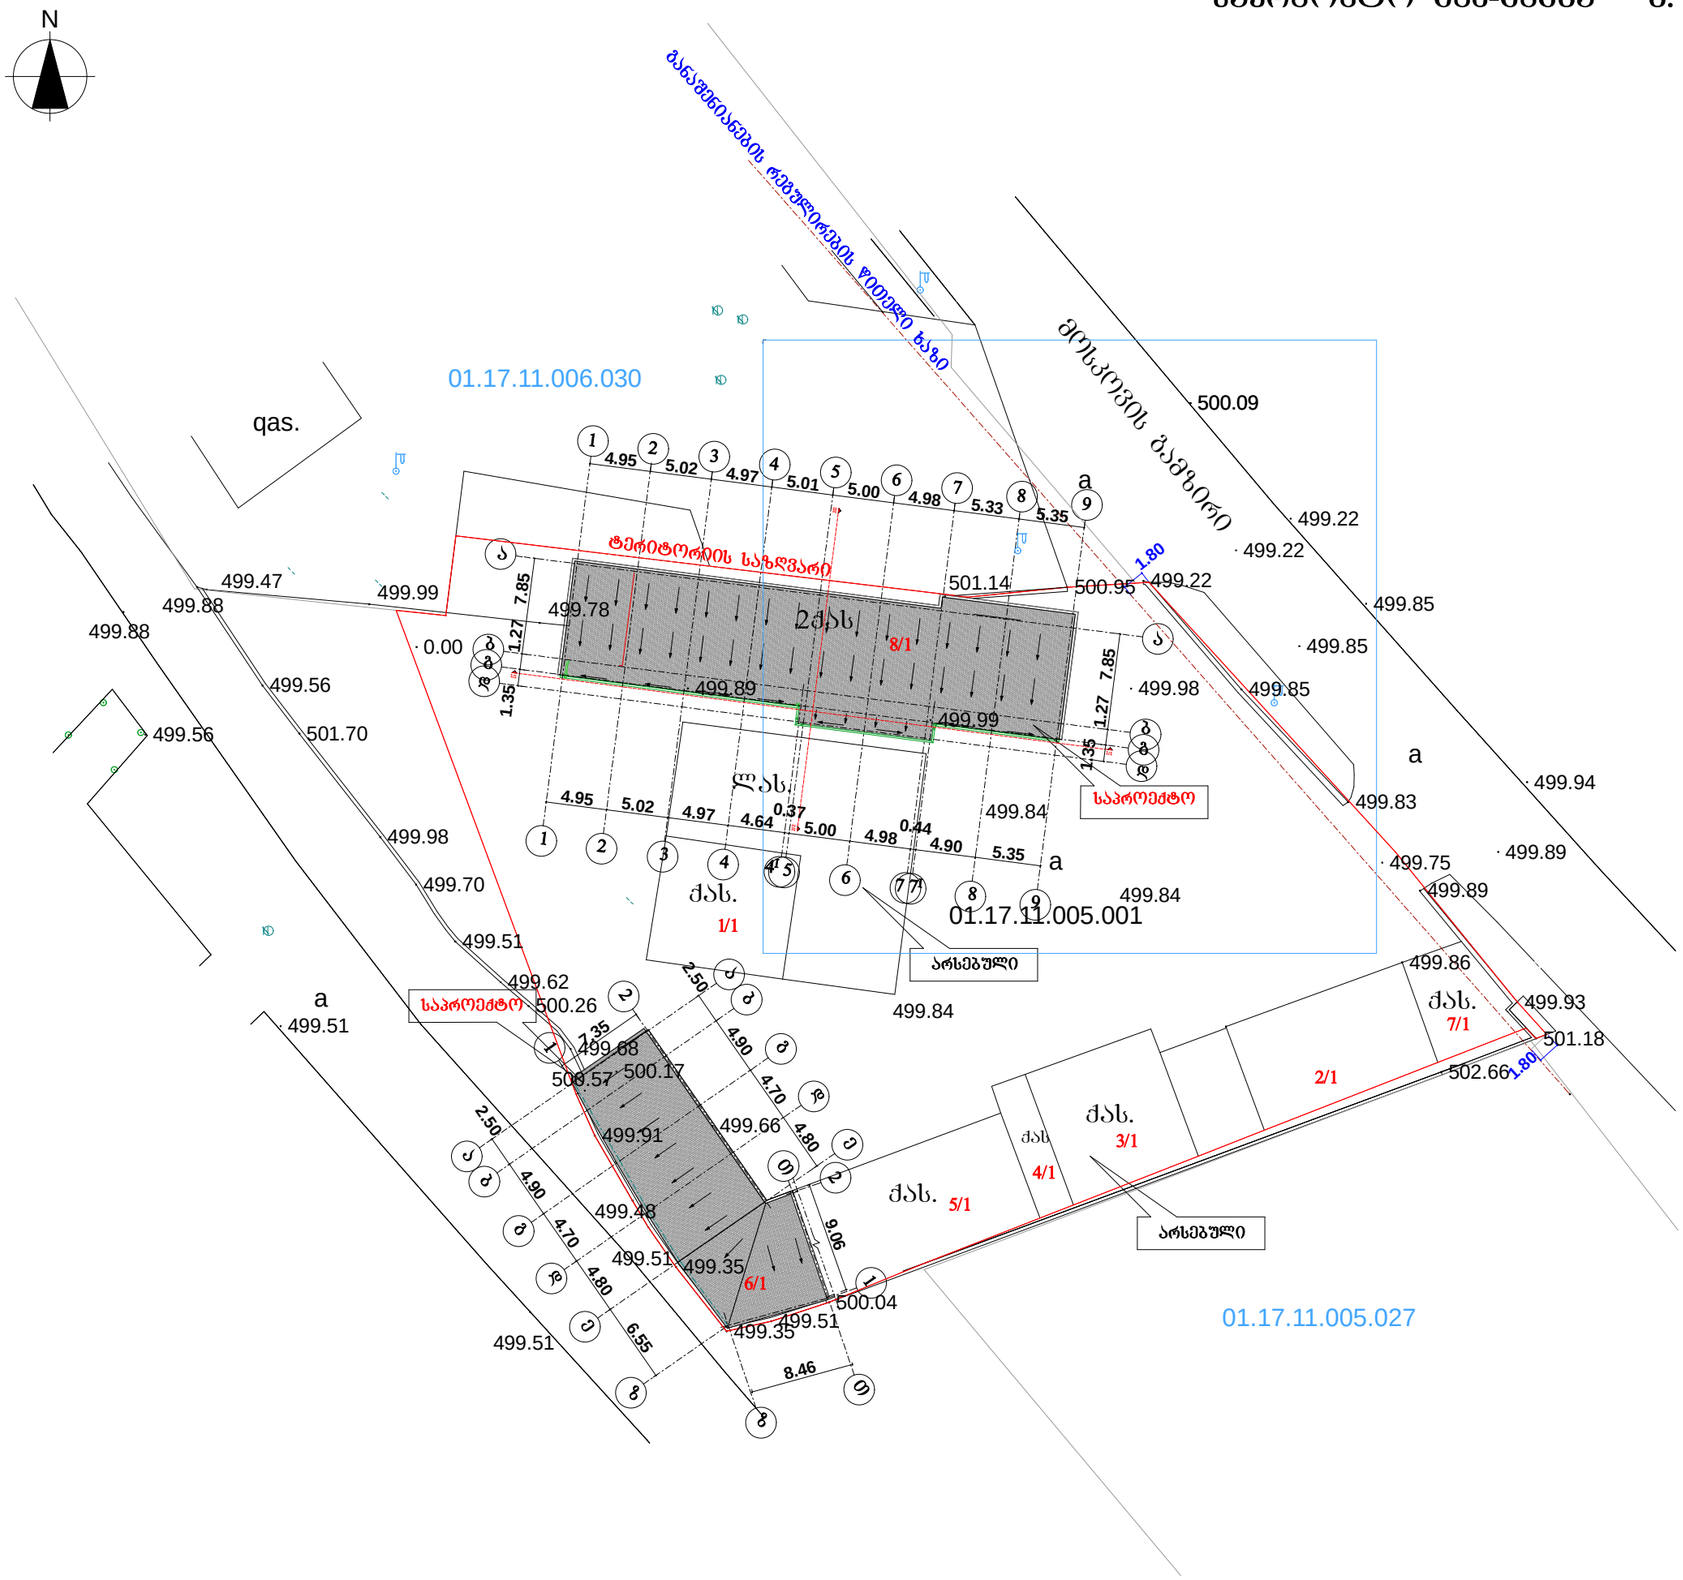

ფორმატი A-3	თარიღი 2016 წ.	ბლნ. შეთანხმების სახელი

ექსპლიკაცია:

პირობითი ნიშნები:

დამკვეთი: შალვა კალანდაძე

მისამართი: ქალაქი თბილისი, გამზირი მოსკოვი, №29

პროექტის სახელწოდება: სპორტული დარბაზი კონცეტირებული პროექტი

თანამდებობა	გვარი	ხელმოწერა	თარიღი
პრ. აქტორი	დავით კომახიძე		30.08.16

შ.პ.ს. „RR„

მასშტაბი	1:500
თარიღი	30.08.16

საპროექტო ბენ-ბეგმა

პროექტი	ა -	