8/1

შენობა-ნაგებობა 8/1

I სართულის გეგმა ნიშნულზე +0.00 მ. 1:150

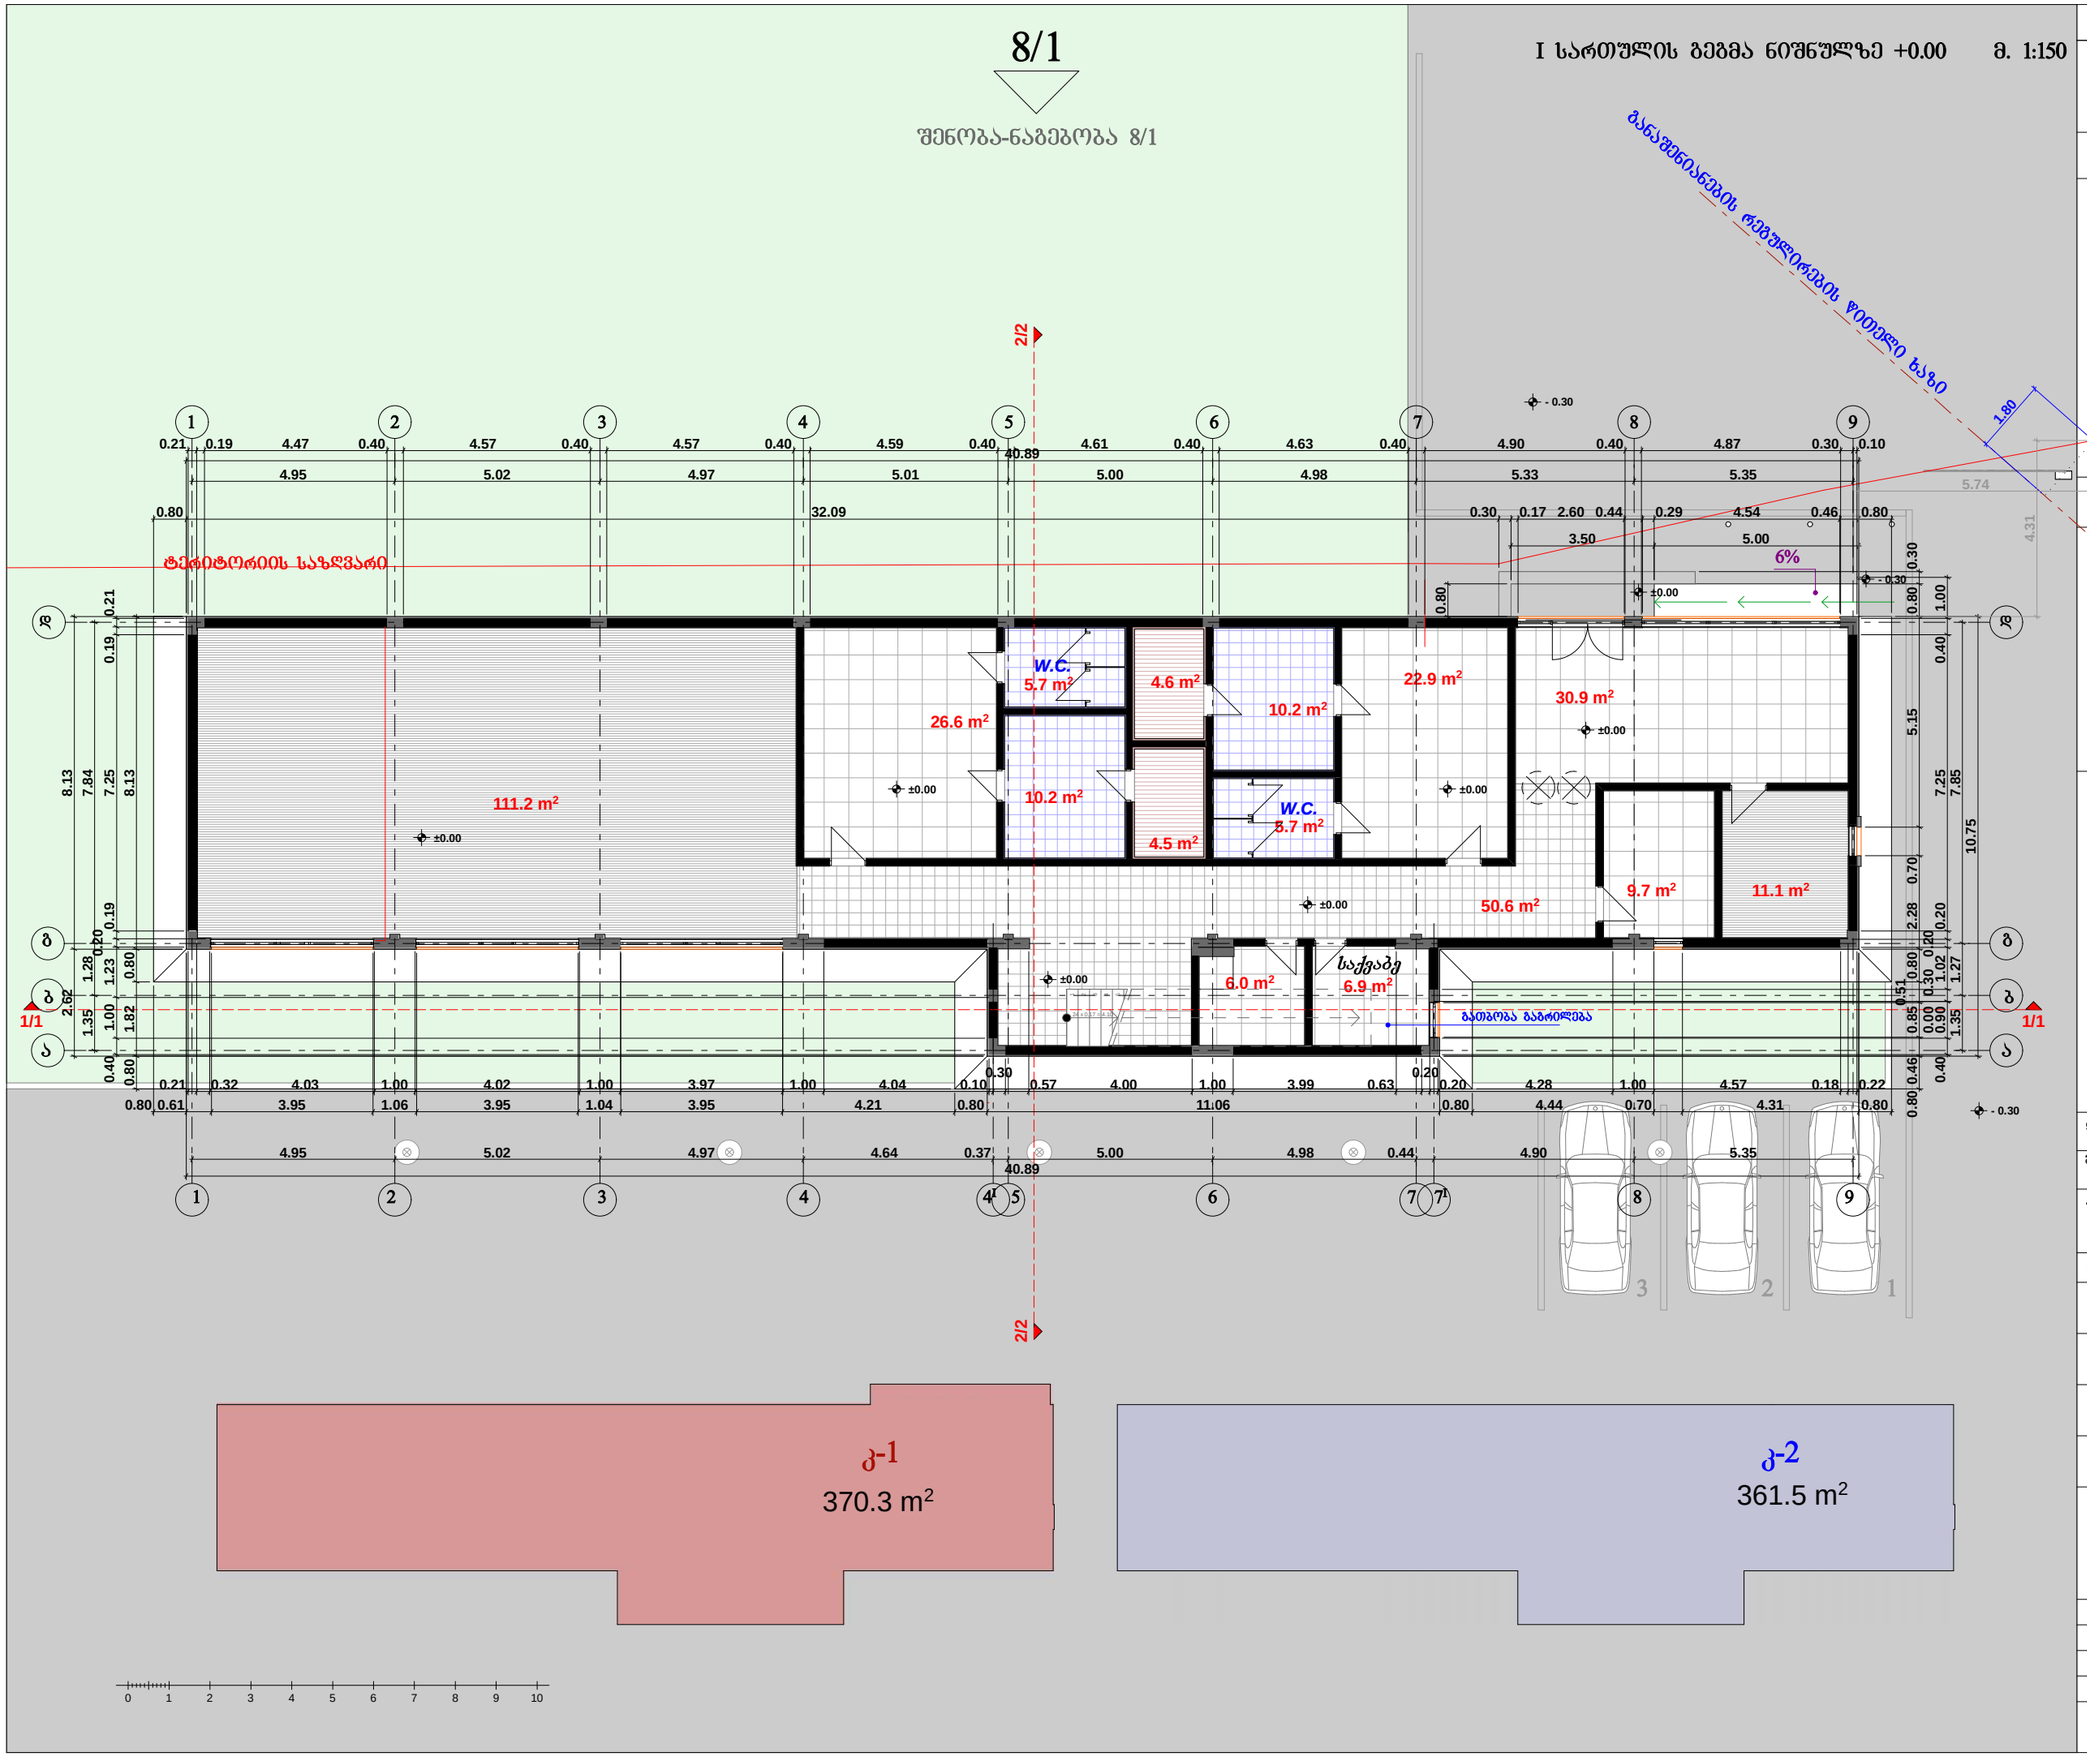

ფორმატი **A-3** | თბილისი 2016 წ. | ასტ. შპილის სახელი

ექსპლიკაცია:

I სართულის ფართობი — 316.8 მ²

პეროგითი ნიშნები:

დამკვეთი: შალვა კალანდაძე

მისამართი: ქალაქი თბილისი, გამზირი მოსკოვი, №29

პროექტის სახელწოდება: სპორტული დარბაზი კორექტირებული პროექტი

თანამდებობა	გვარი	ხელმოწერა	თარიღი
არ. არქიტექტორი	დავით კოშახიძე		30.08.16

შ.პ.ს. „RR„

მასშტაბი	1:150
თარიღი	30.08.16

I სართულის გეგმა

სტადია	ფურცელი	ფურცლების
პროექტი	ა -	

8/1

შენობა-ნაგებობა 8/1

II სართულის გეგმა ნიშნულზე +4.10 მ. 1:150

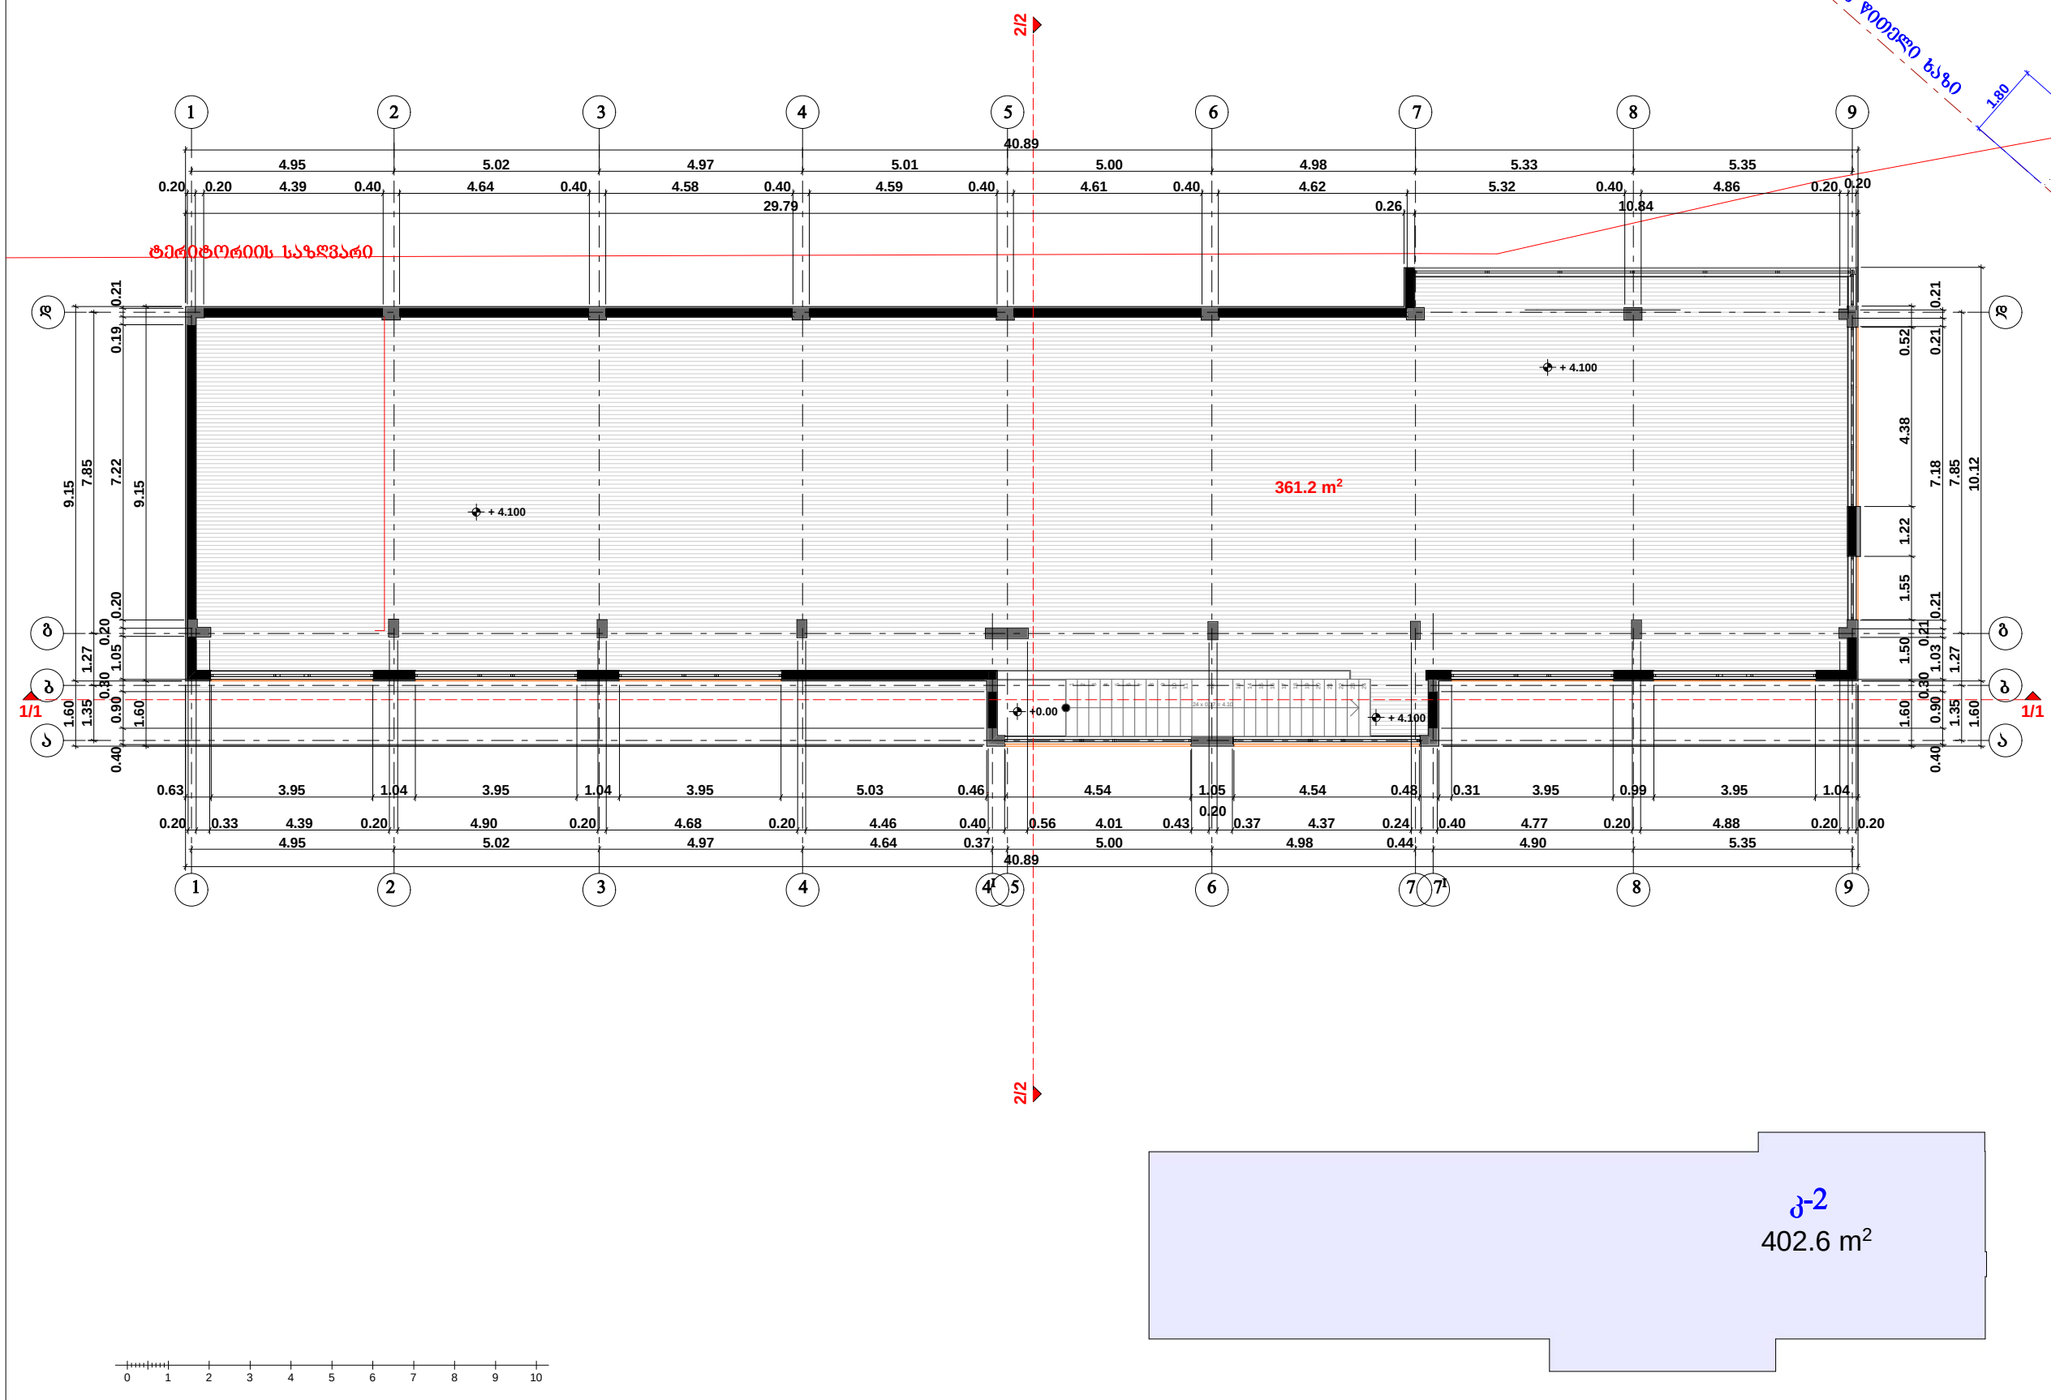

ა-2
402.6 m²

0 1 2 3 4 5 6 7 8 9 10

ფორმატი **A-3** | თარიღი 2016 წ. | ავტ. შაბლის სახელი

ექსპლიკაცია:

II სართულის ფართობი — 361.2 მ²

კეროვანი ნიშნები:

დამკვეთი: შალვა კალანდაძე

მისამართი:
ქალაქი თბილისი, გამზირი მოსკოვი, №29

პროექტის სახელწოდება:
სპორტული დარბაზი
პროექტირებული პროექტი

თანამდებობა	გვარი	ხელმოწერა	თარიღი
პრ. ავტორი	დავით კომახიძე		30.08.16

შ.პ.ს. „RR„

მასშტაბი 1:150

თარიღი 30.08.16

II სართულის გეგმა

სტადია	შეცვლილი	შეცვლები
პროექტი	ა -	

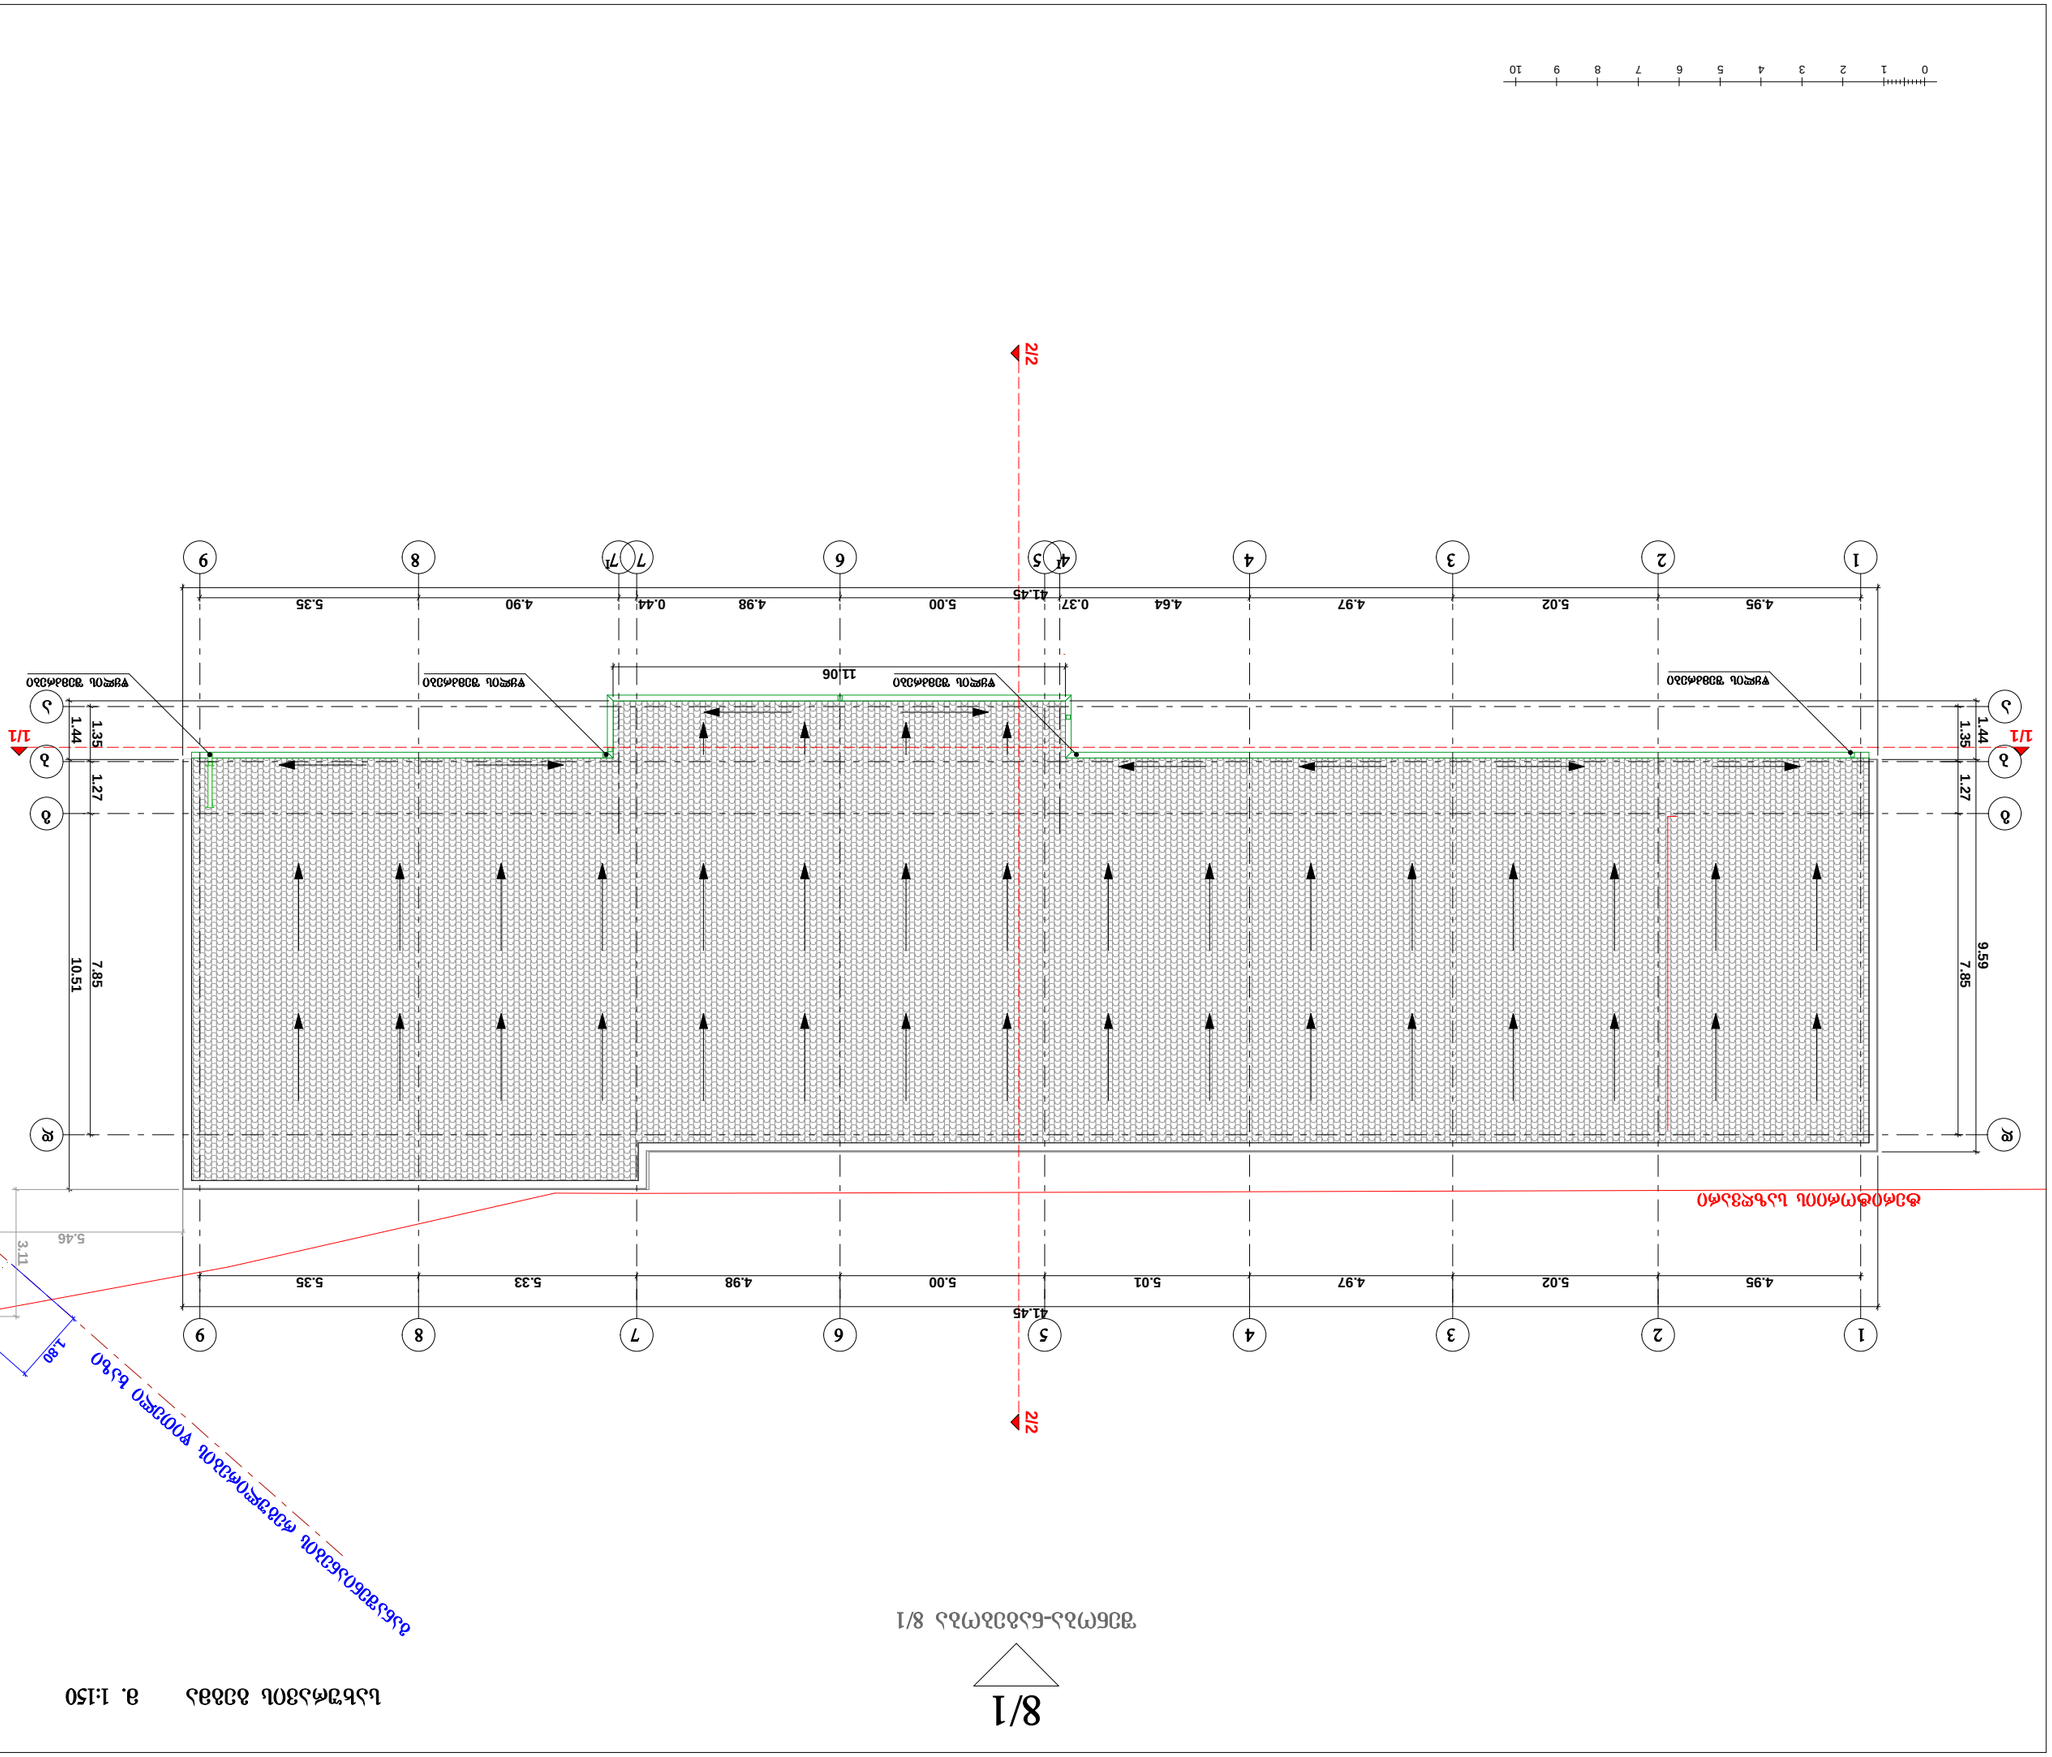

0 1 2 3 4 5 6 7 8 9 10 1.35 1.27 7.85

4.95 5.02 4.97 5.01 5.00 4.98 5.33 5.35

4.95 5.02 4.97 4.64 0.37 5.00 4.98 0.44 4.90 5.35 1.35 1.27 7.85 1.44 9.59

41.45 1.44 10.51

41.45

11.06

1.80

5.46 3.11

7

ექსპლიკაცია:

სახურავის გეგმა მ. 1:150

სახურავის გეგმა

გვარი

თბილისი 2016 წ.

თარიღი

შალვა კალანდაძე

მასშტაბი

ფაილის სახელი

პროექტი

სტადია

თანამდებობა

ფურცლები

ხელმოწერა

pln.

პირობითი ნიშნები:

ფორმატი

ა - ფურცელი

დამკვეთი:

მისამართი:
ქალაქი თბილისი, გამზირი მოსკოვი, #29

A-3

1:150

პრ. ავტორი

თარიღი

3

7 9

1 9

3 4 8

2

1 6

4 8

I 5 7

I 6

2 5

4

წყლის შემკრები წყლის შემკრები წყლის შემკრები წყლის შემკრები

30.08.16

S.p.s.,,RR,,

პროექტის სახელწოდება:

30.08.16

ტერიტორიის საზღვარი

8/1

d

b

g

a

d

b

g

a

შენობა-ნაგებობა 8/1 განაშენიანების რეგულირების წითელი ხაზი

დავით კომახიძე

სპორტული დარბაზი

კორექტირებული პროექტი 2/2 2/2

1/1 1/1

6/1

შენობა-ნაგებობა 6/1

I სართულის გეგმა ნიშნულზე -0.30 მ. 1:100

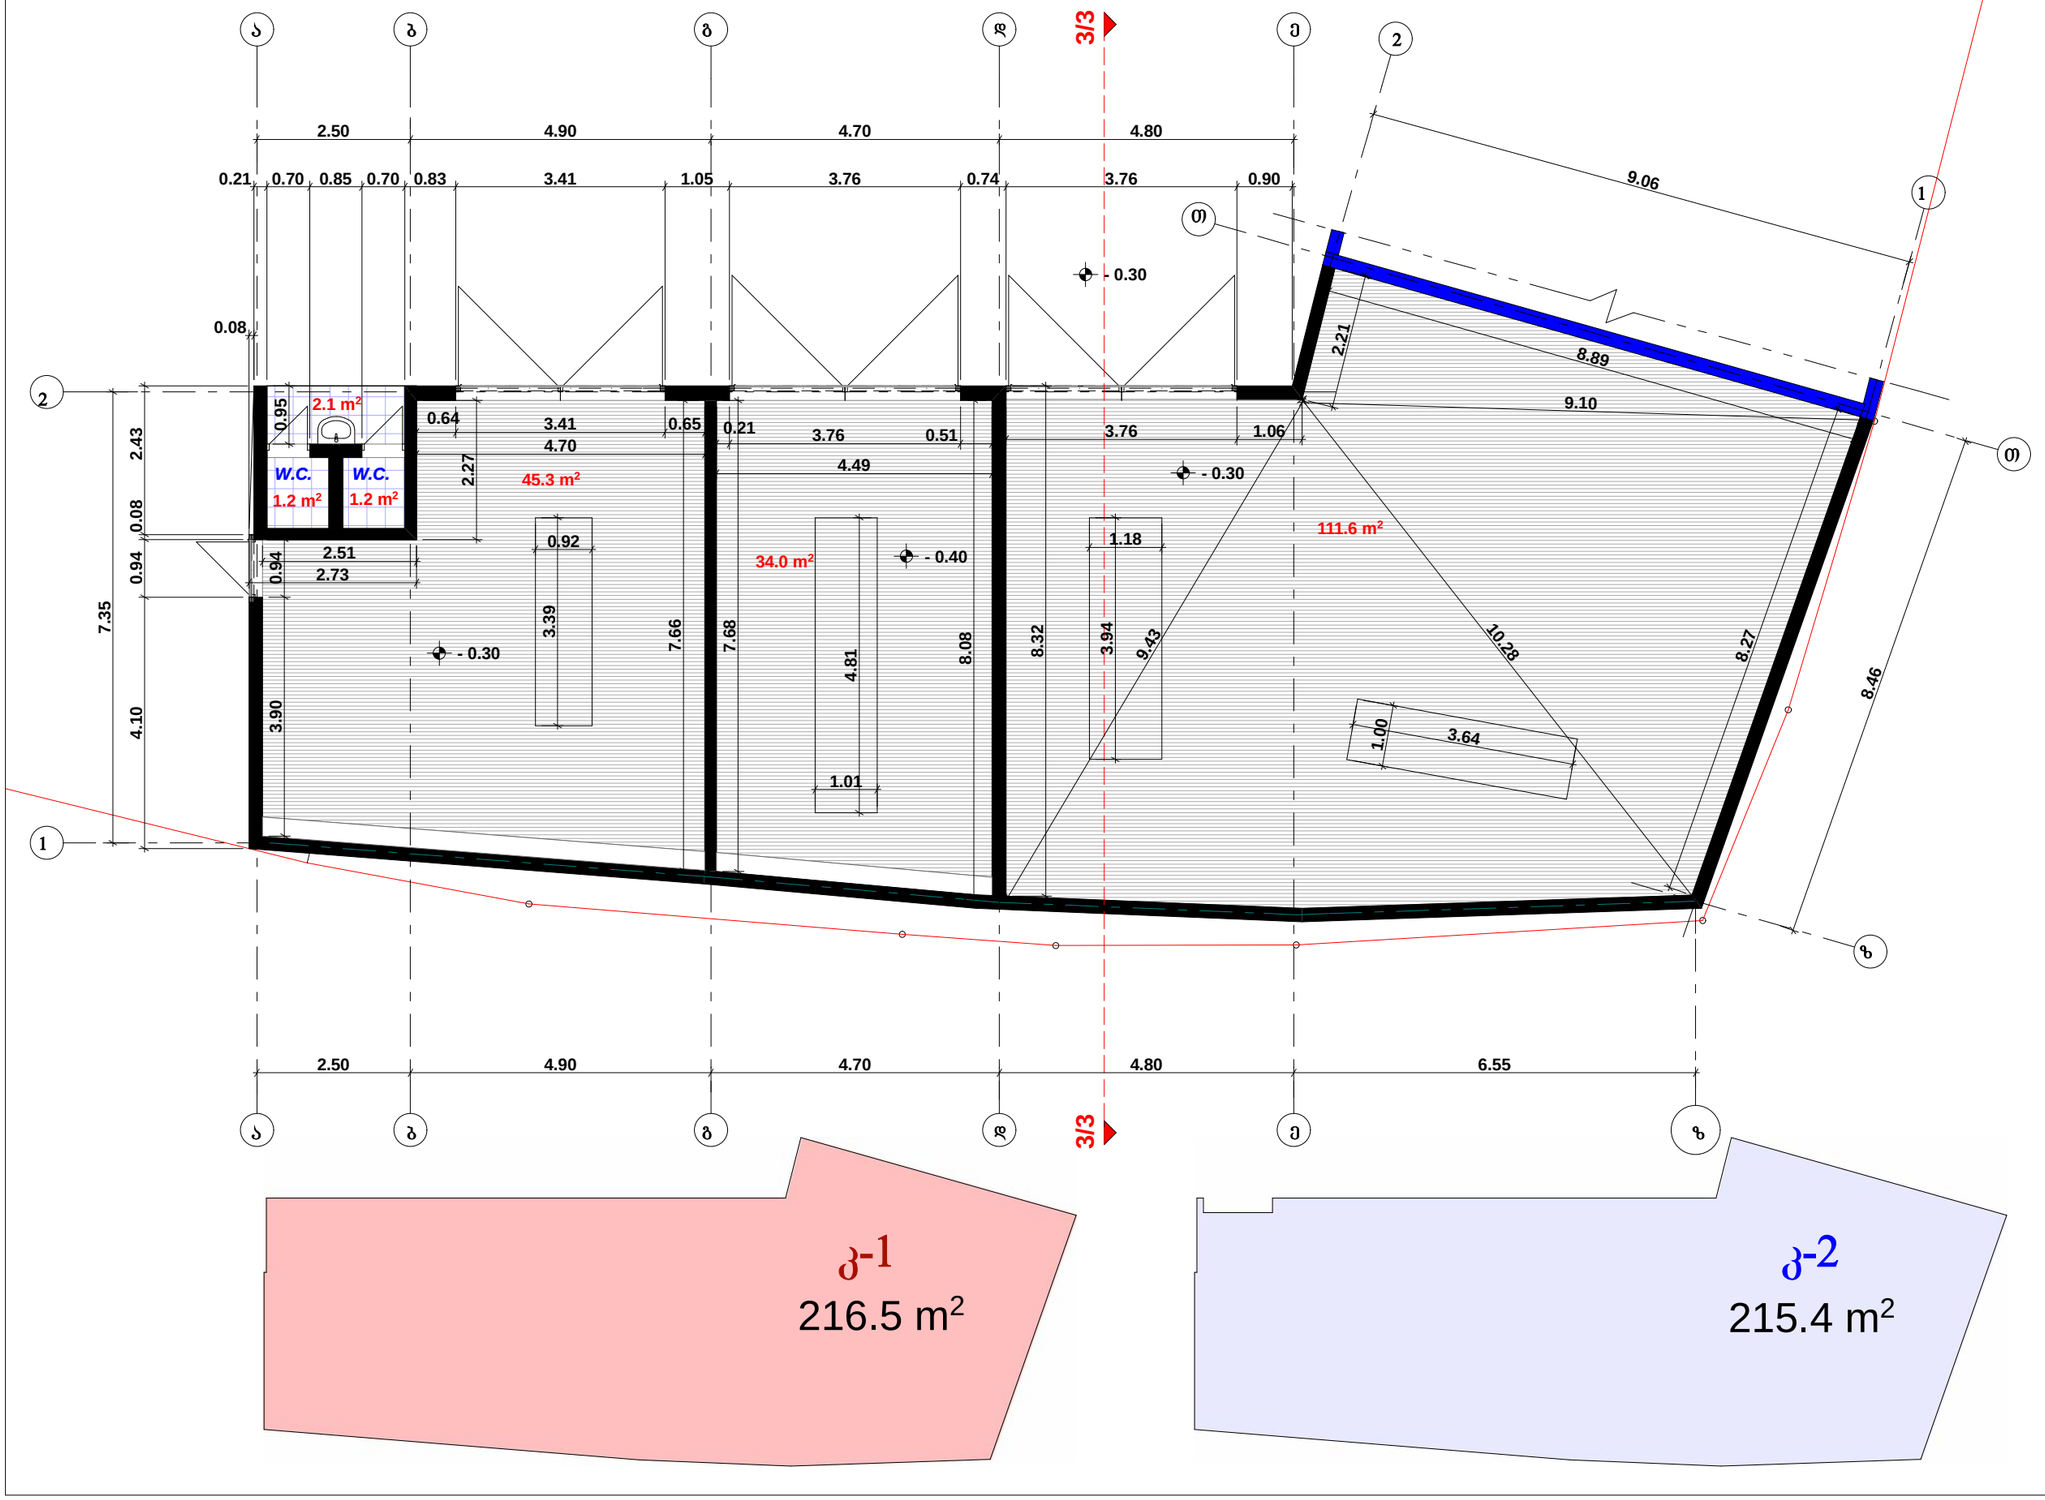

ფორმატი **A-3** | თებერვალი 2016 წ. | ჯერ. ფაილის სახელი

ექსპლიკაცია:

I სართულის ფართობი — 195.4 მ²

პიროგითი ნიშნები:

დამკვეთი: შალვა ქალანდაძე

მისამართი: ქალაძე თბილისი, გამზირი მოსკოვი, №29

პროექტის სახელწოდება:

თანამდებობა	გვარი	ხელმოწერა	თარიღი
პრ. ავტორი	დავით კოშახიძე		30.08.16

შ.პ.ს. ,,RR,,

მასშტაბი	1:100
თარიღი	30.08.16

I სართულის გეგმა ნიშნულზე -0.30

სტადია	ფურცელი	ფურცლები
პროექტი	ა -	

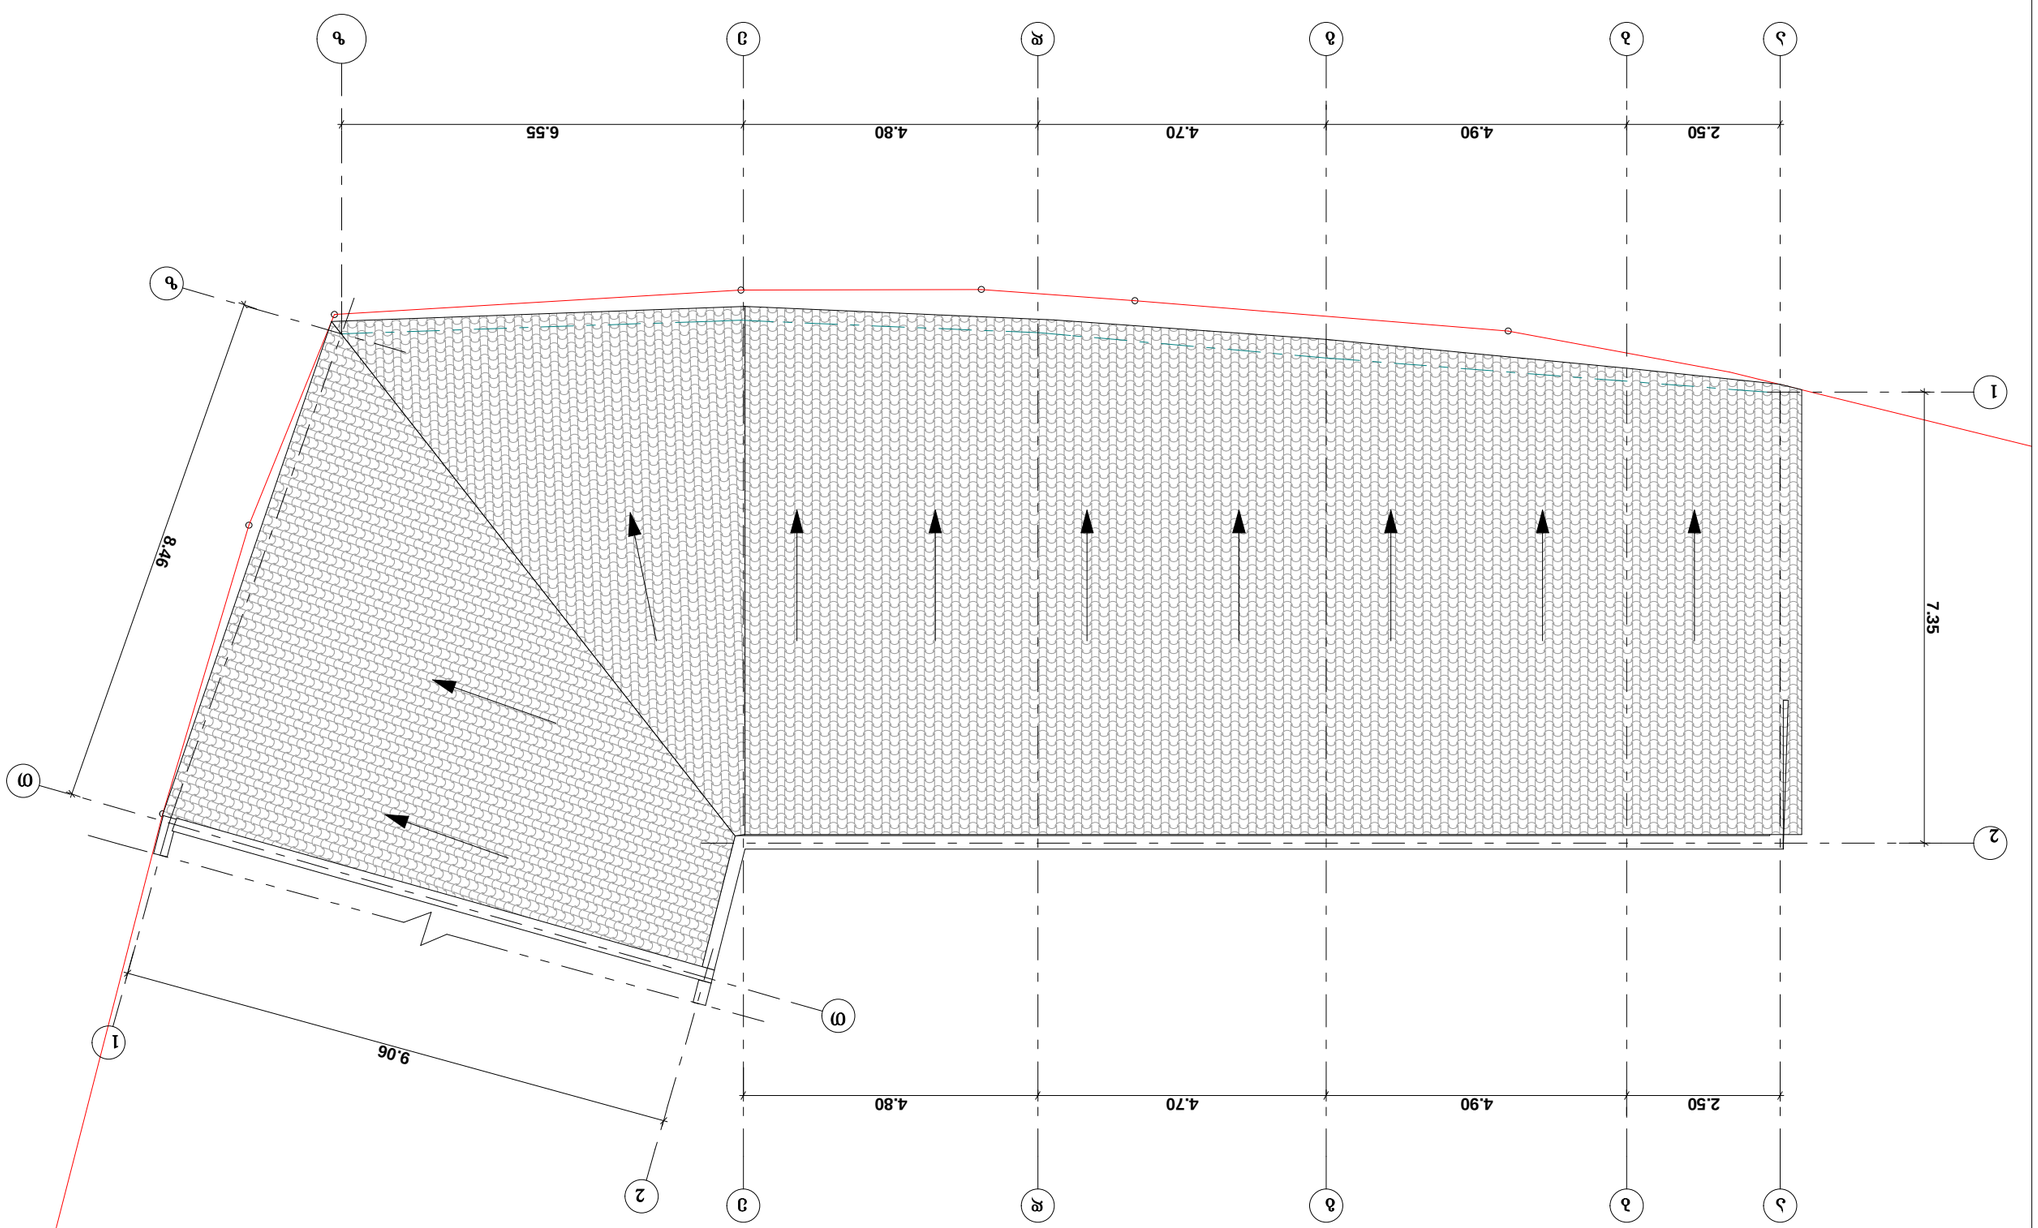

6/1

ზედმიწევნითი ნახატი 6/1





შპს. "ᲠᲠ"

მასშტაბი	1:100
თარიღი	30.08.16

ხელმძღვანელი		ფირმის ხელმძღვანელი
პროექტის ხელმძღვანელი		ფირმის ხელმძღვანელი
პროექტის ავტორი	ა - ა	








