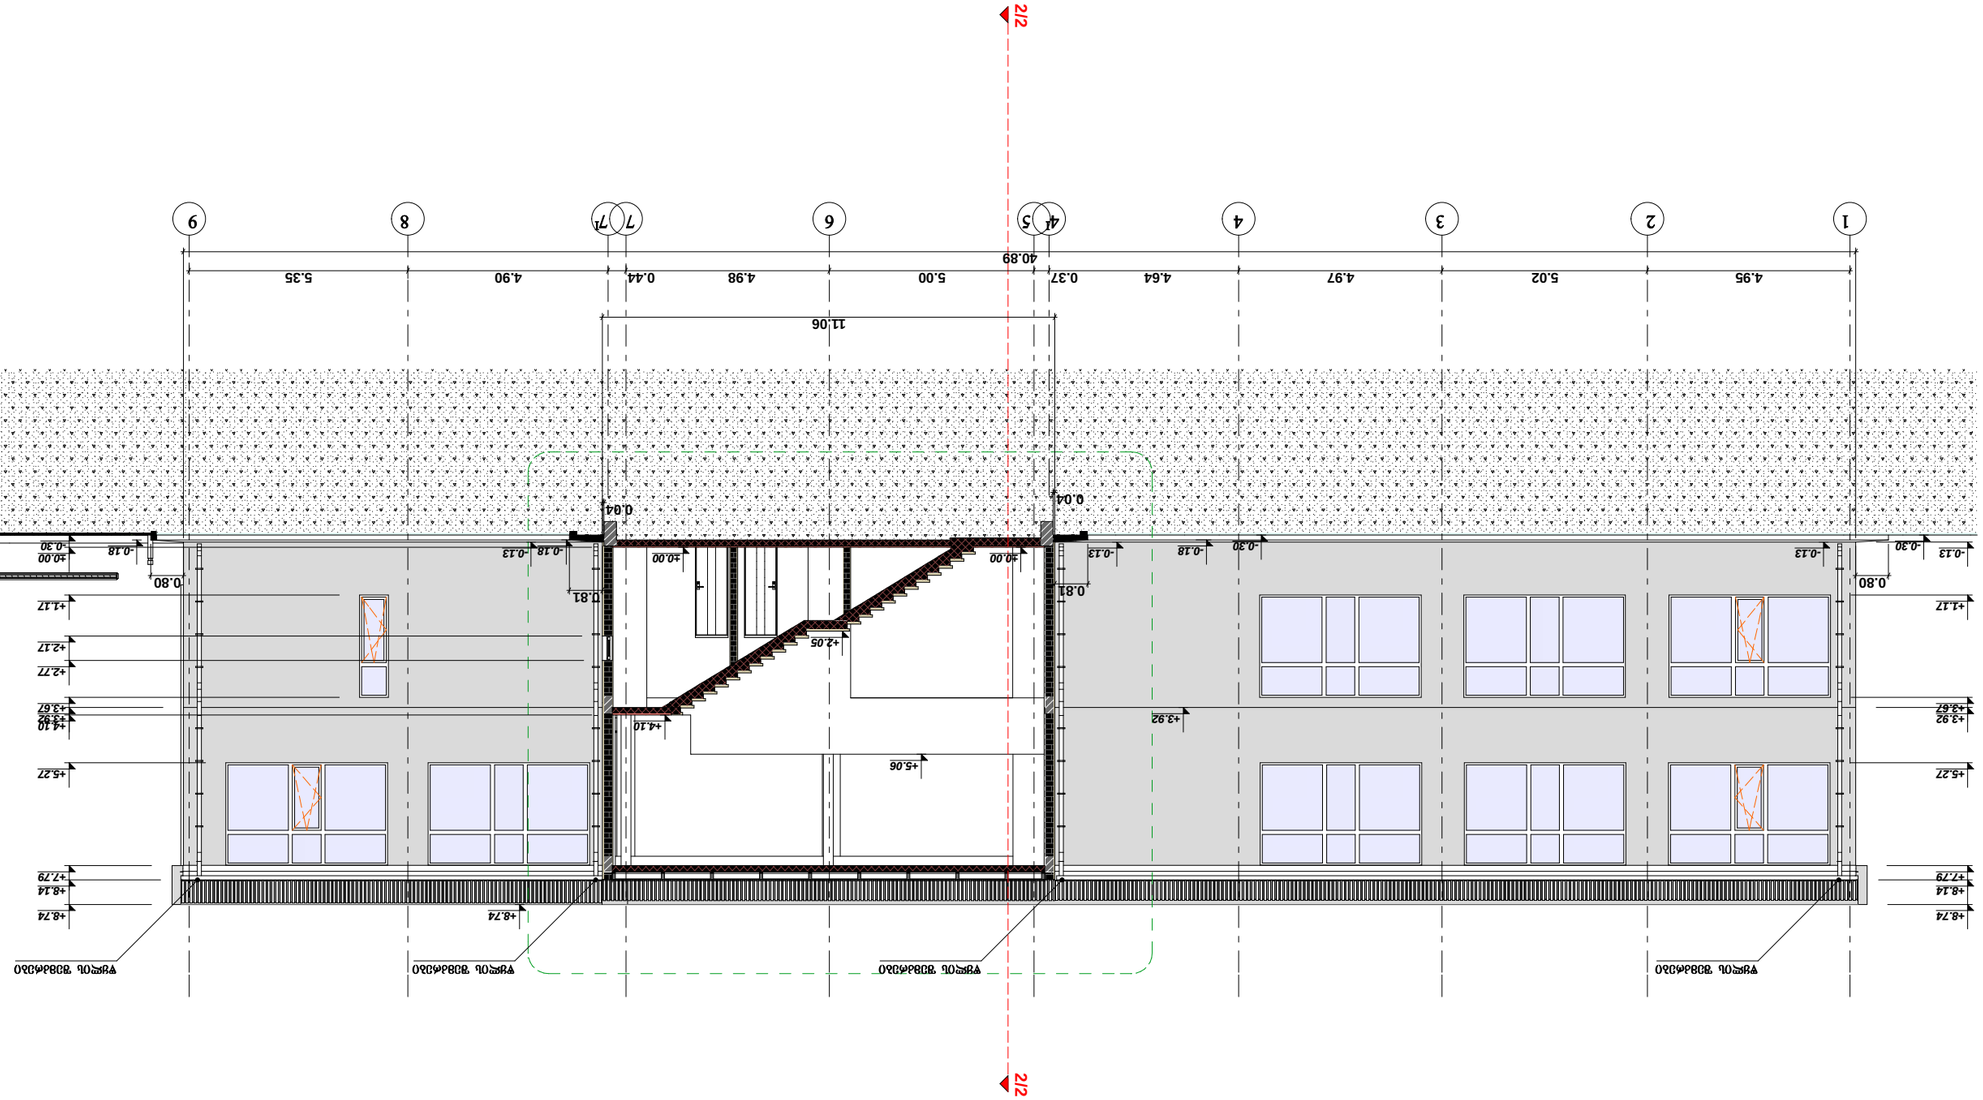


8/1




















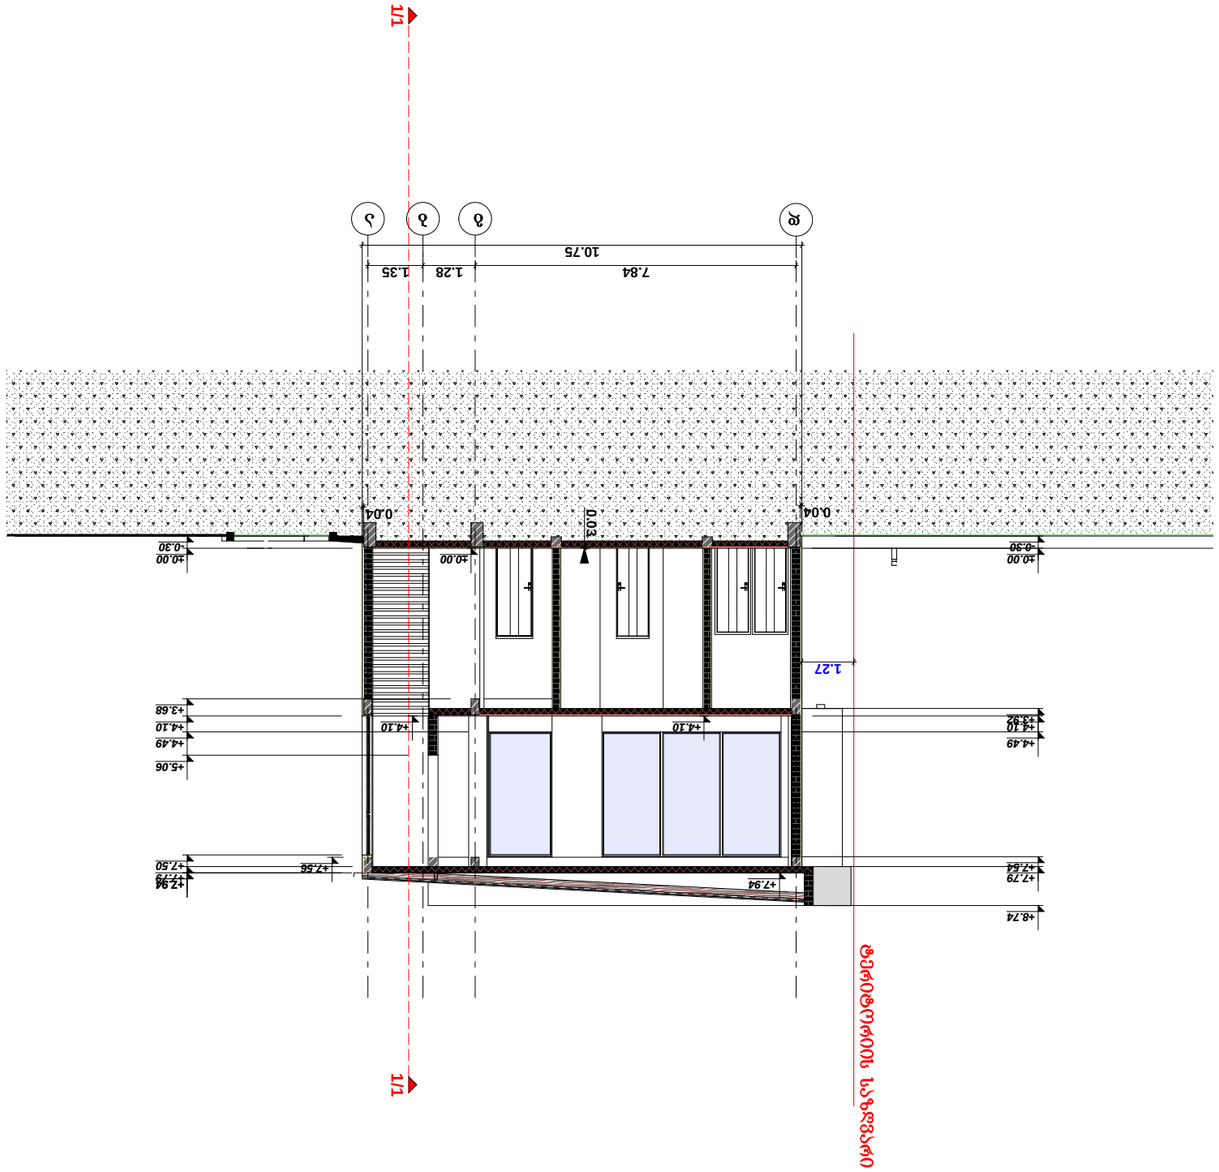

8/1

ჭრილი 2/2 მ. 1:150


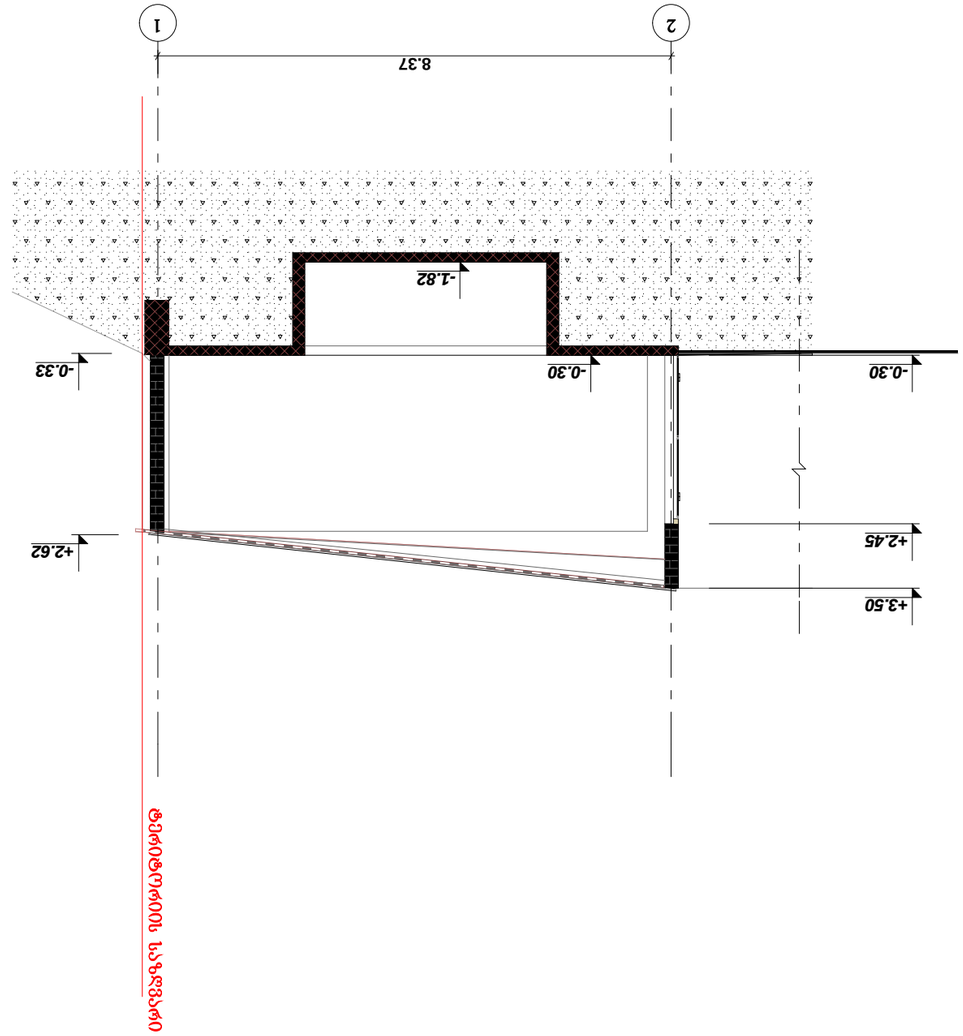

0 1 2 3 4 5 6 7 8 9 10

6/1









