ავტოსადგომების რაოდენობა 15 ცალი

ავტოსადგომების ფართი 15X18=270 მ²

განსხვლელი 96.96 მ²

სადარბაზოს ფართი 76.89 მ2

ბლოკი – 2.
ავტოფარეხის გეგმა -6.29 ნიშნულზე
მ. 1:150

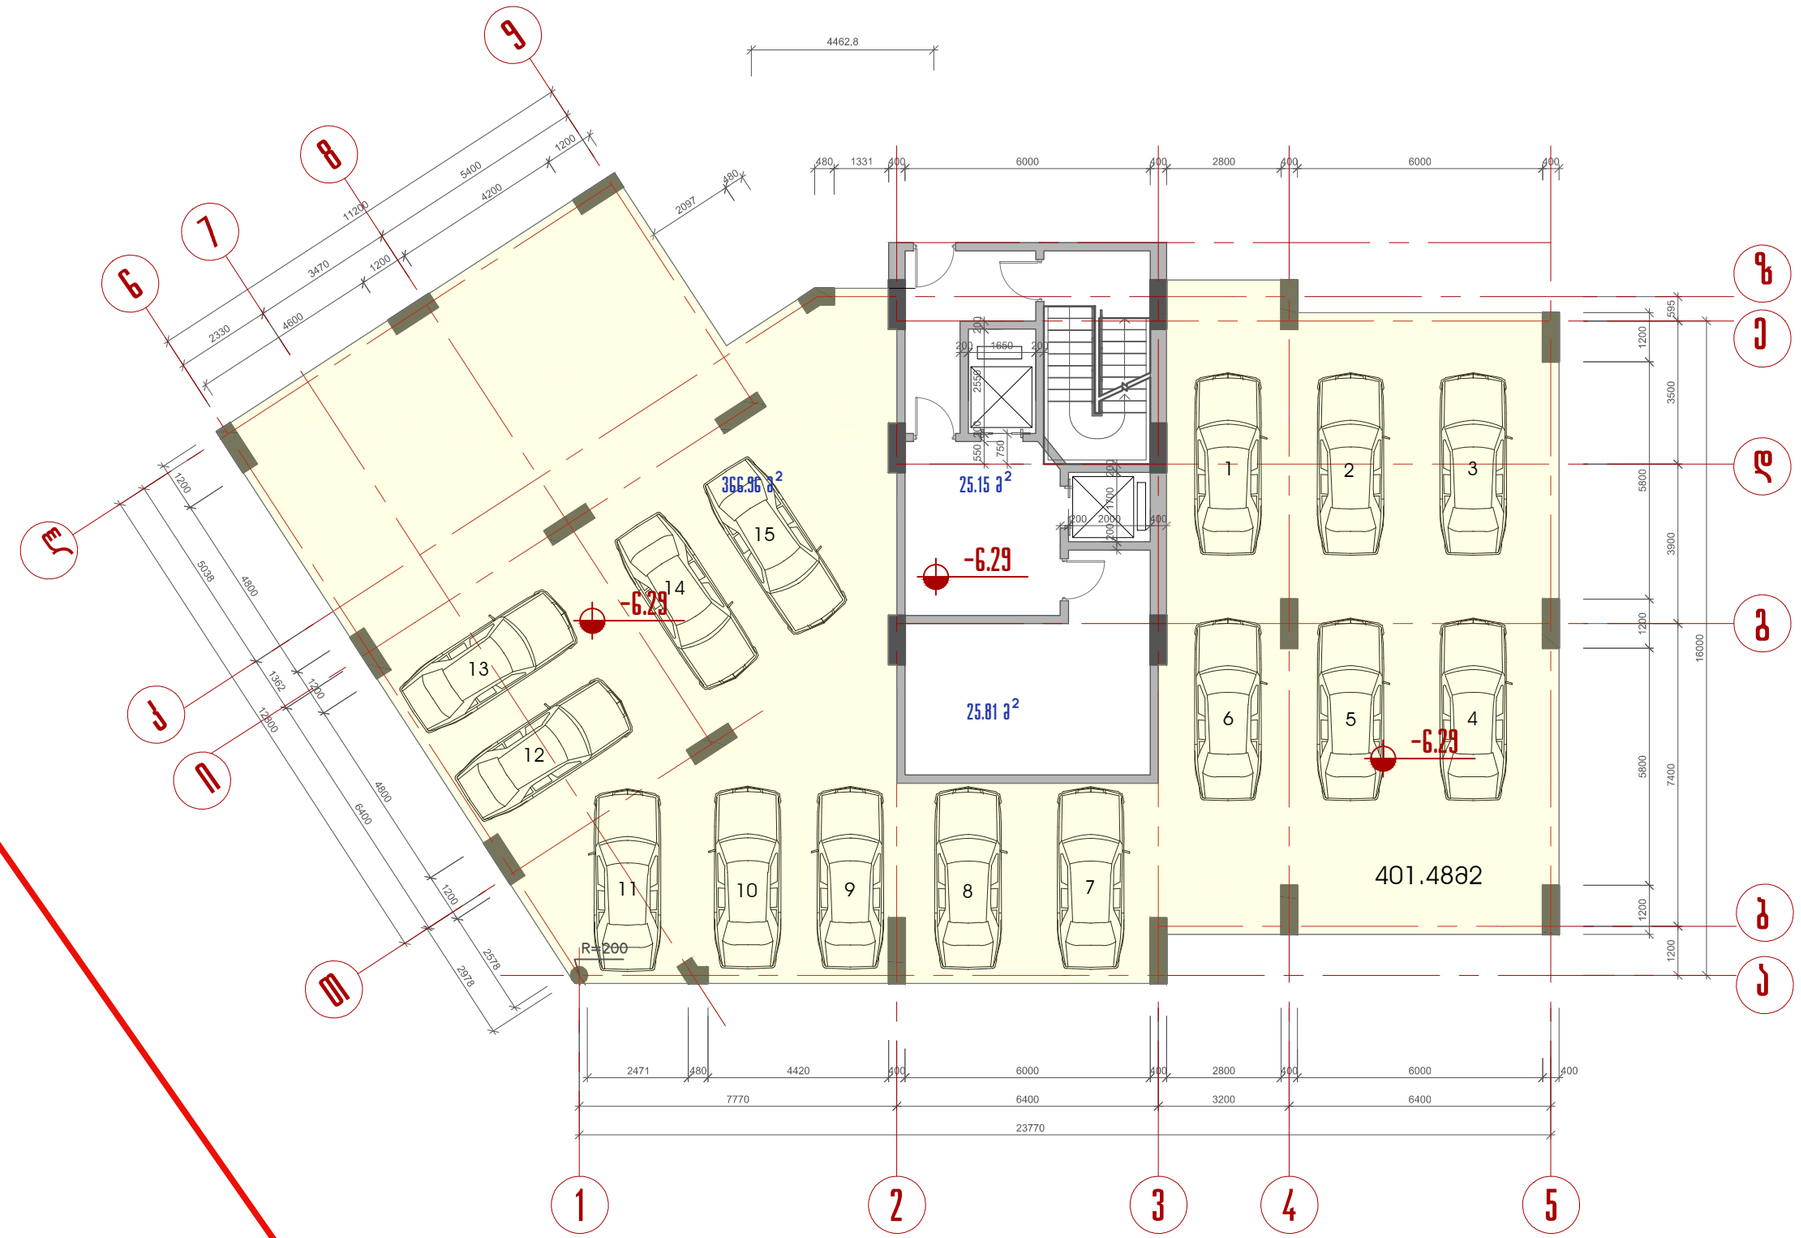

შ. პ. ს. " გეომერიდიანი "			მრავალფუნქციური საცხოვრებელი კომპლექსი დიდუბეში	
ფორმატორი		გ. მაზანაშვილი	ბლოკი – 2	სტადია: პროექტი
ავტორი		ნ. ჩხაიძე		
			ავტოფარეხის გეგმა -6.29 ნიშნულზე	დაკვ. 01.08
				ფურცელი №4
დაამუშავა		დ. გოგოლაძე	მასშტაბი 1:150	2008 წ

ავტოსადგომების რაოდენობა 19 ცალი

ავტოსადგომების ფართი 19X18=342 მ²

გასასვლელი 49.53 მ²

სადარბაზოს ფართი 53.48 მ2

ბლოკი – 2.
ავზოფარეხის გეგმა -3.32 ნიშნულზე
მ. 1:150

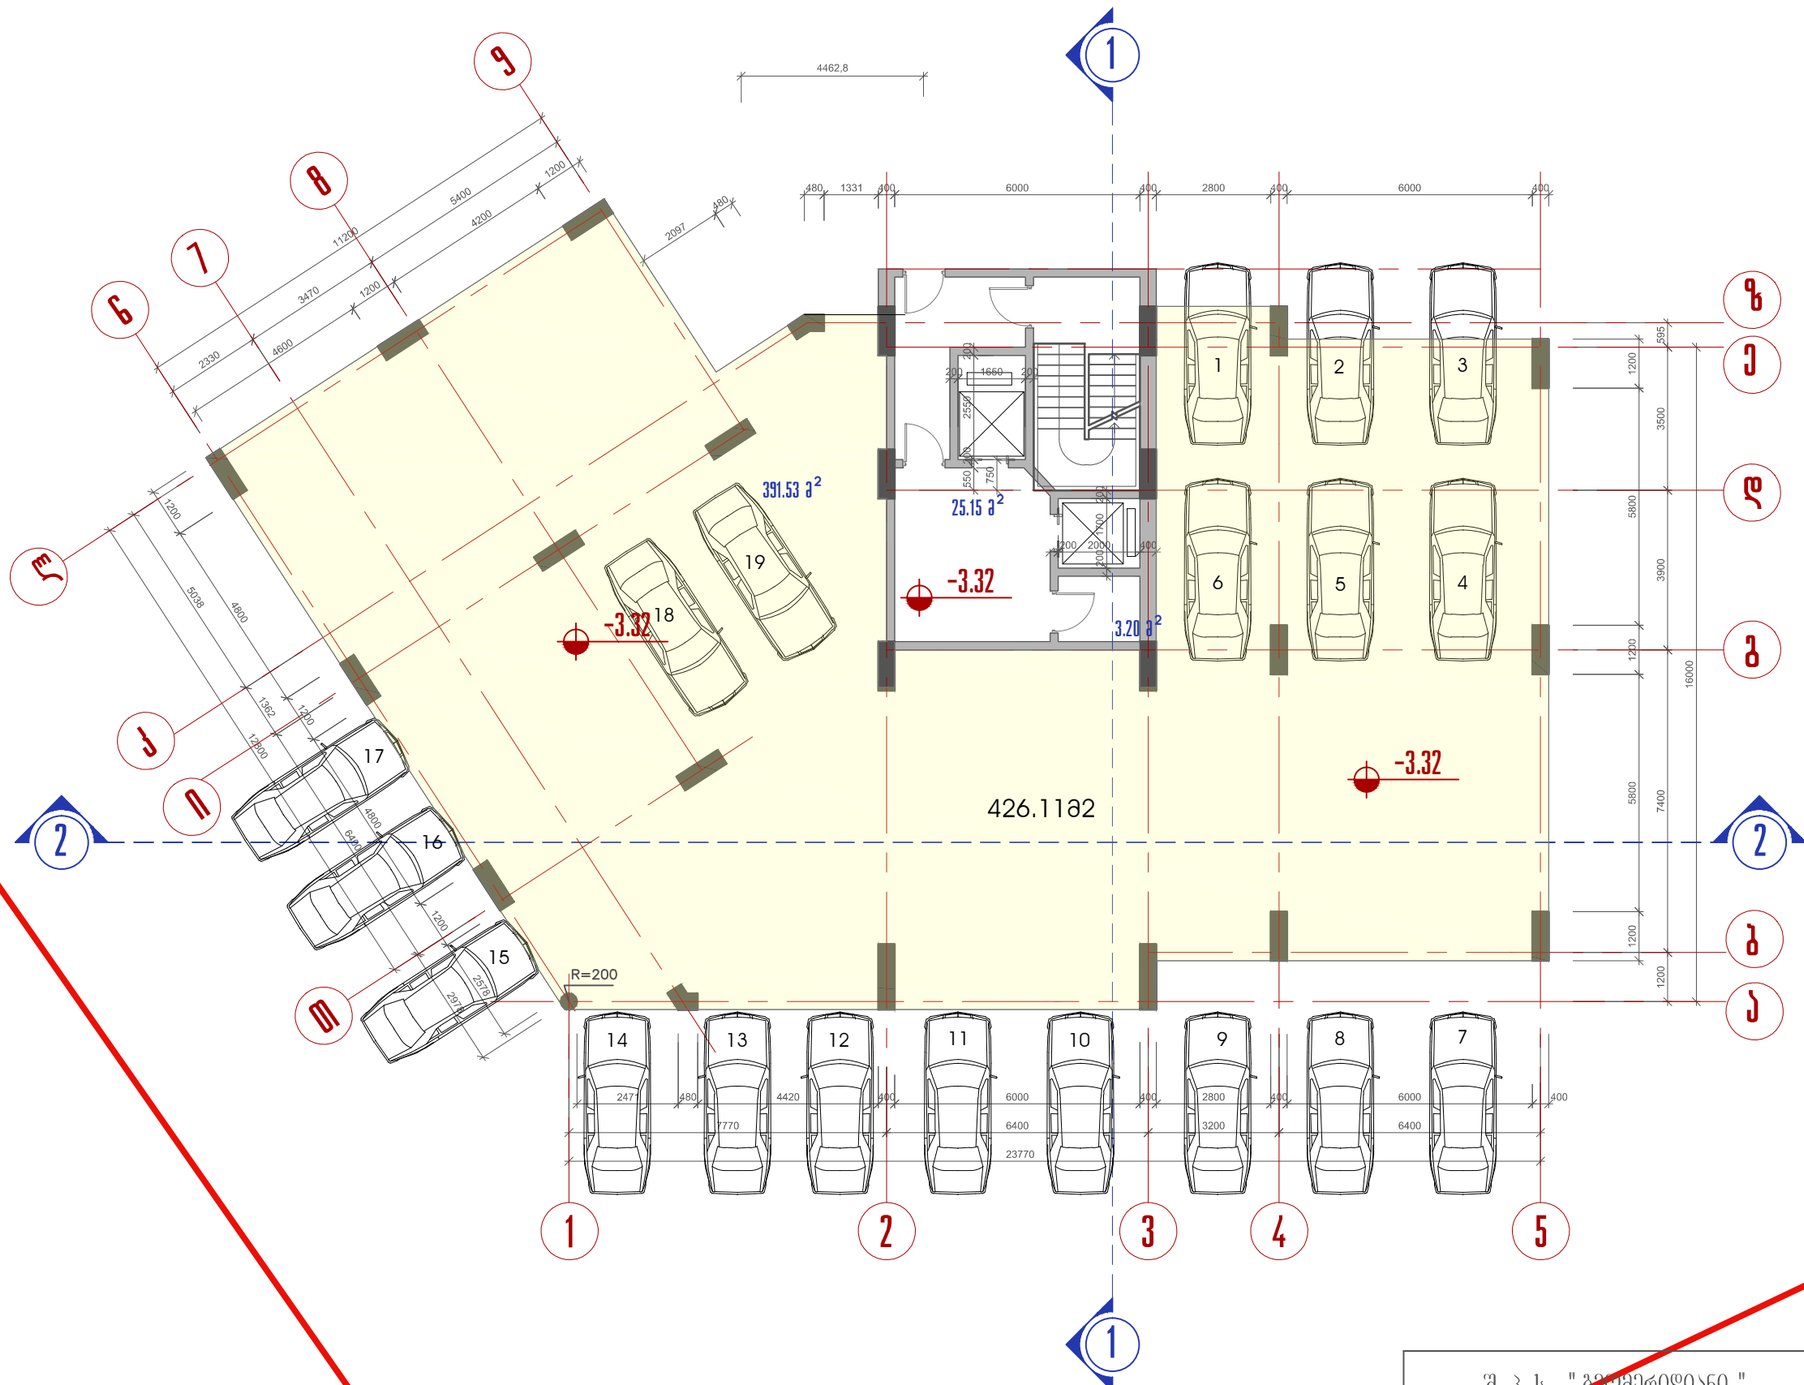

მ. პ. ს. "გორმერიდიანი"			მრავალფუნქციური საცხოვრებელი კომპლექსი დიდუბეში	
დირექტორი		ბ. მაზანაშვილი	ბლოკი – 2	სტადია: პროექტი
ავტორი		ნ. ჩხაიძე		
			ავტოფარეხის გეგმა -3.32 ნიშნულზე	დაკვ. 01.08
				ფურცელი №4
დაამუშავა		დ. გოგოლაძე	მასშტაბი 1:150	2008 წ

კომერც. ფართი 370.71 მ2
საძარგაზოს ფართი 62.30 მ2

ბლოკი – 2.
საზოგადოებრივი სართულის გეგმა
0.00 ნიშნულზე
მ. 1:150

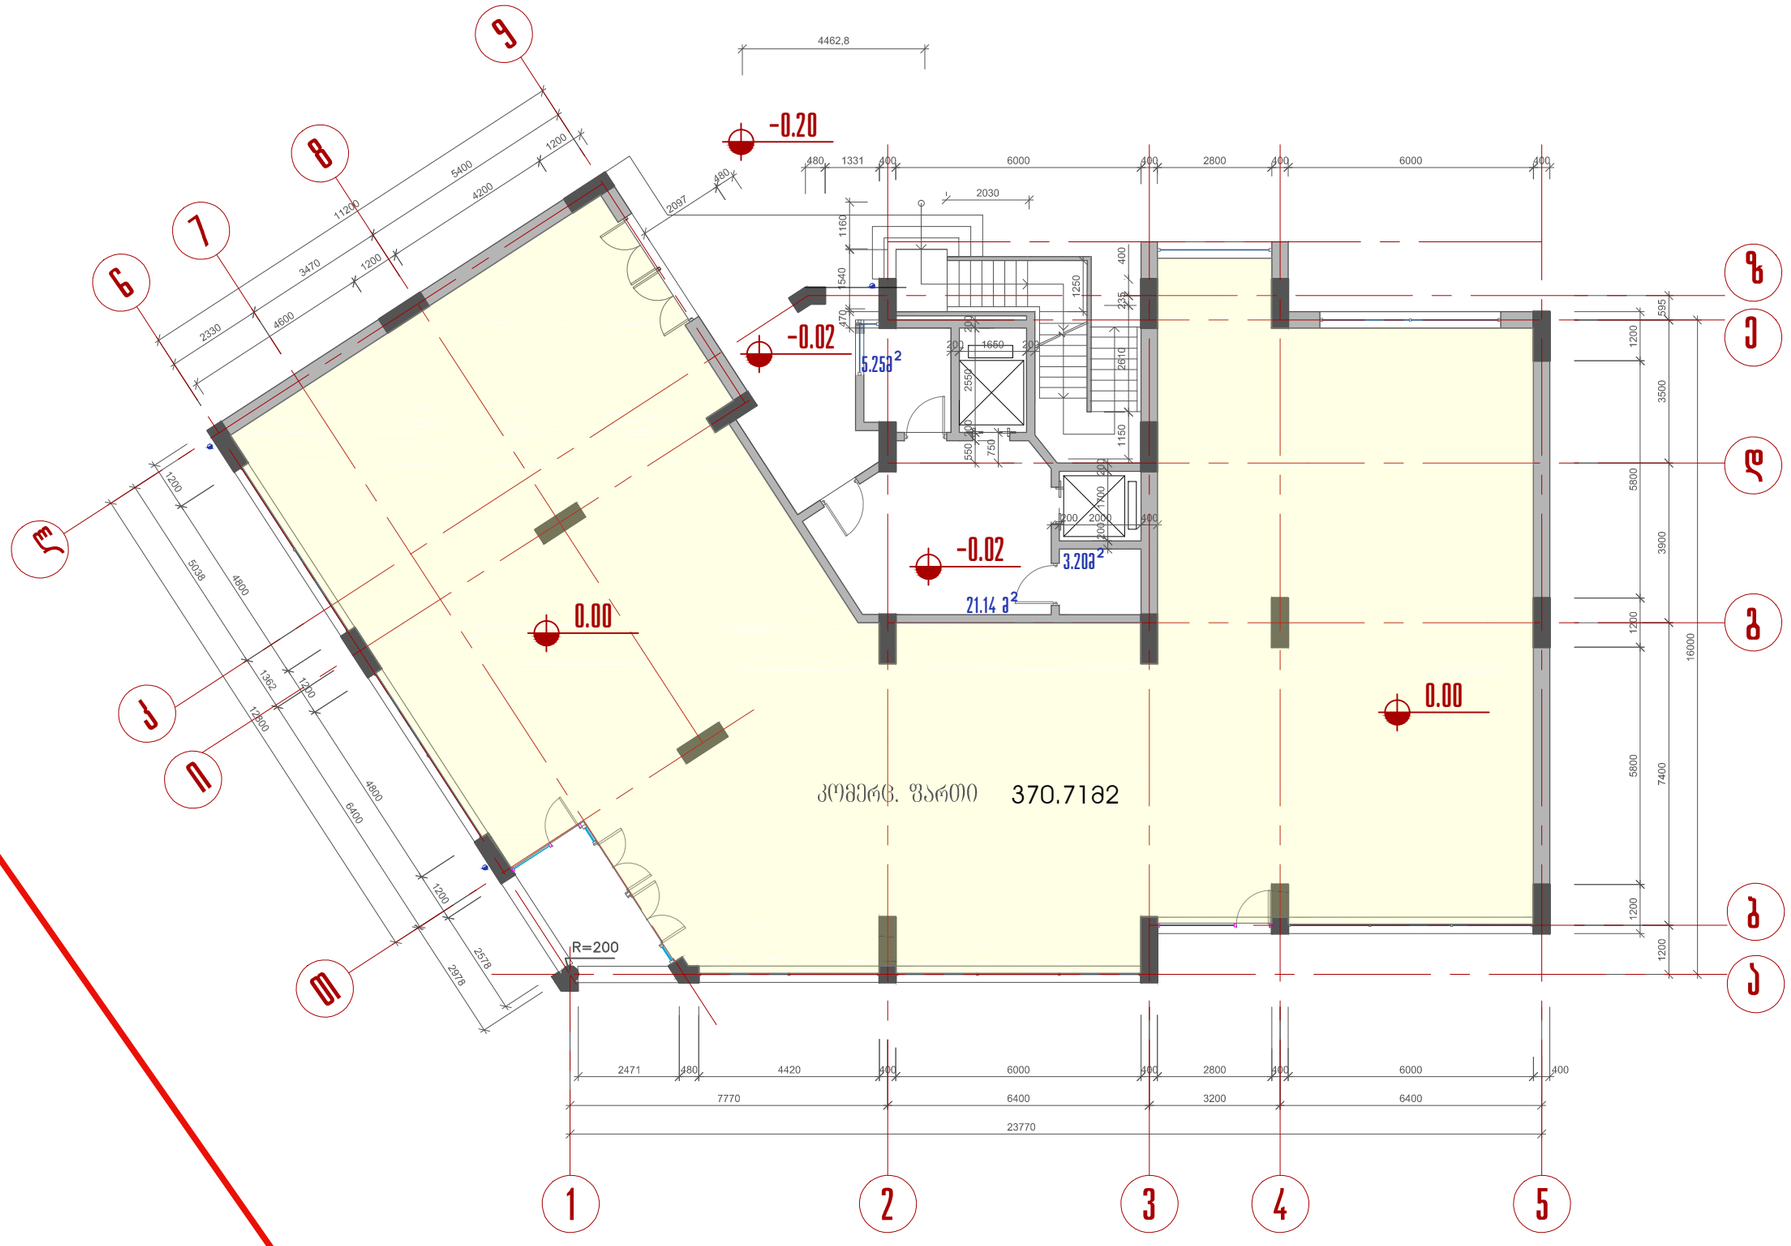

შ. პ. ს. " გეომერიდიანი "			მრავალფუნქციური საცხოვრებელი კომპლექსი დიდუბეში	
დირექტორი		მ. მახანაშვილი	ბლოკი – 2	სტადია: პროექტი
ავტორი		ნ. ჩხაიძე		
			საზოგადოებრივი სართ. გეგმა 0.00	დაკვ. 01.08
				ფურცელი №6
დაამუშავა		დ. ბოგოლაძე	მასშტაბი 1:150	2008 წ

ტექნიკური სათავსი ფართი 80.09 მ2

სადარბაზოს ფართი 41.73 მ2

ბლოკი - 2.
ტექნიკური სართულის გეგმა
3.28 ნიშნულზე
მ. 1:150

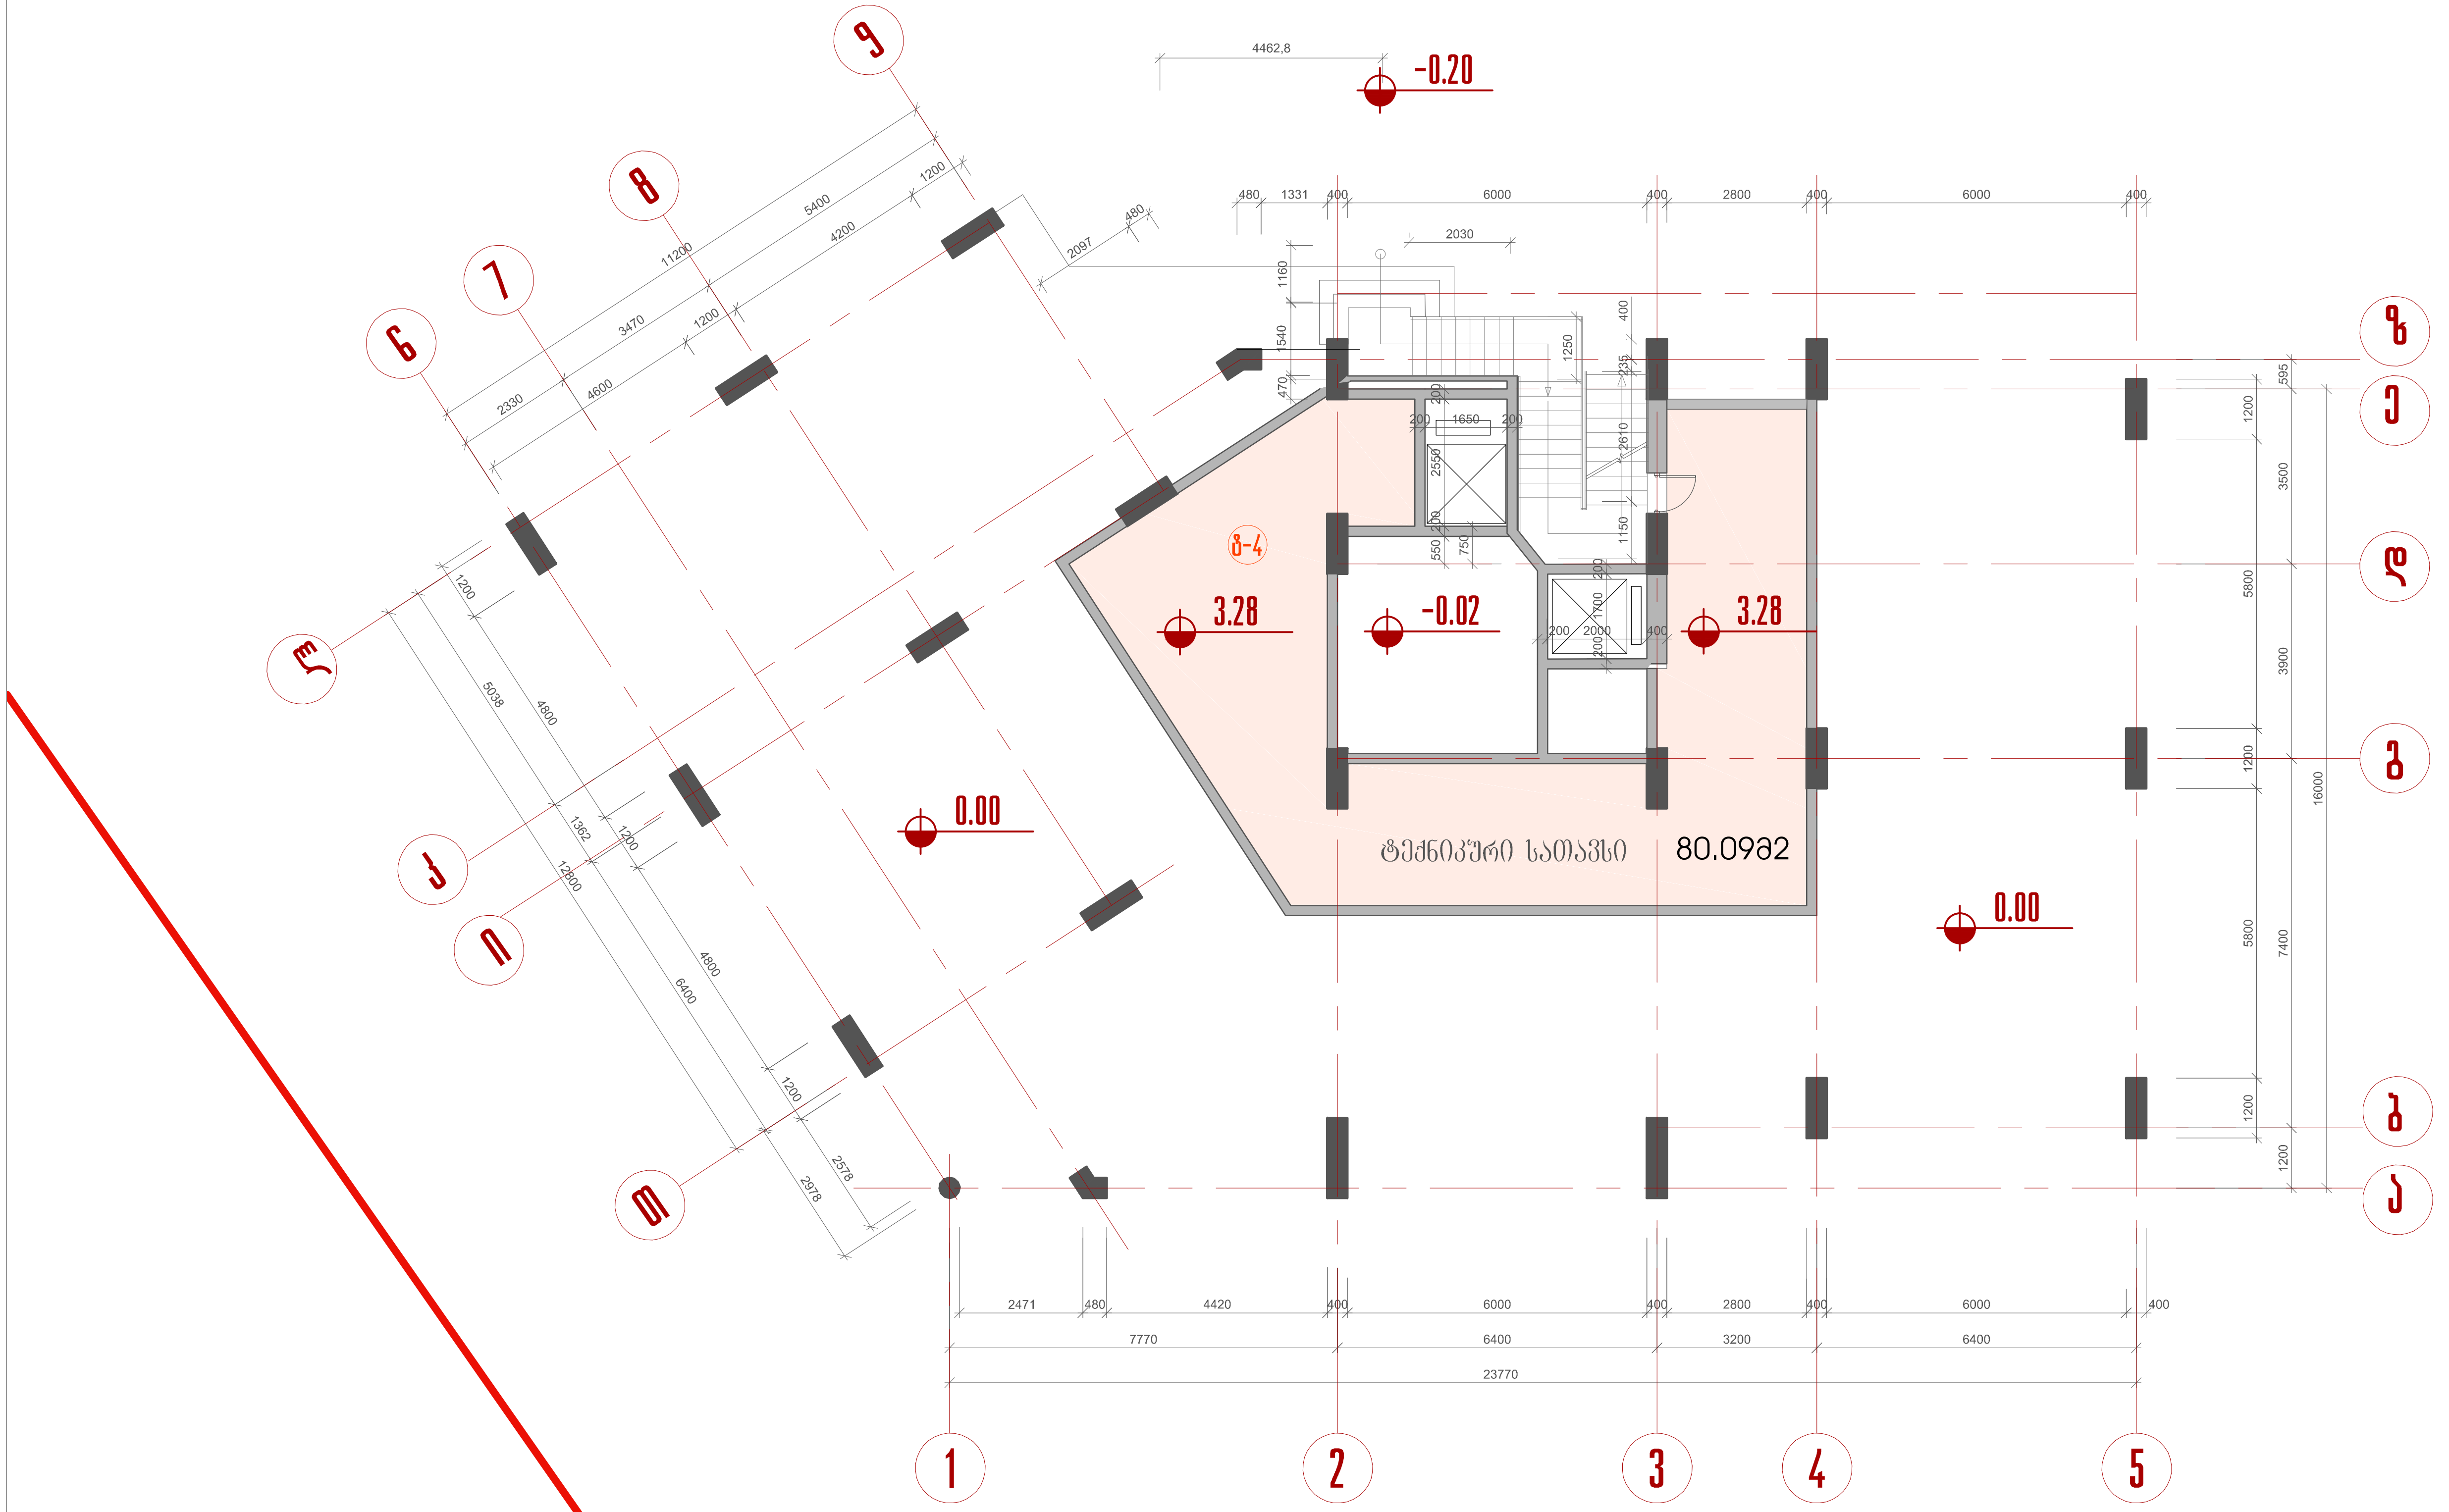

შ. პ. ს. "გეომერიდიანი"			მრავალფუნქციური საცხოვრებელი კომპლექსი დიდუბეში	
დირექტორი		ბ. მაზანაშვილი	ბლოკი – 2	სტადია: პროექტი
ავტორი		ნ. ჩხაიძე		
			ტექნიკ. სართ. გეგმა 3.28 ნიშნულზე	დავ. 01.08
				ფურცელი №7
დაამუშავა		დ. გოგოლაძე	მასშტაბი 1:150	2008 წ

ბლოკი – 2.
ტიპიური სართულის გეგმა
4.95 ნიშნულებზე
მ. 1:150

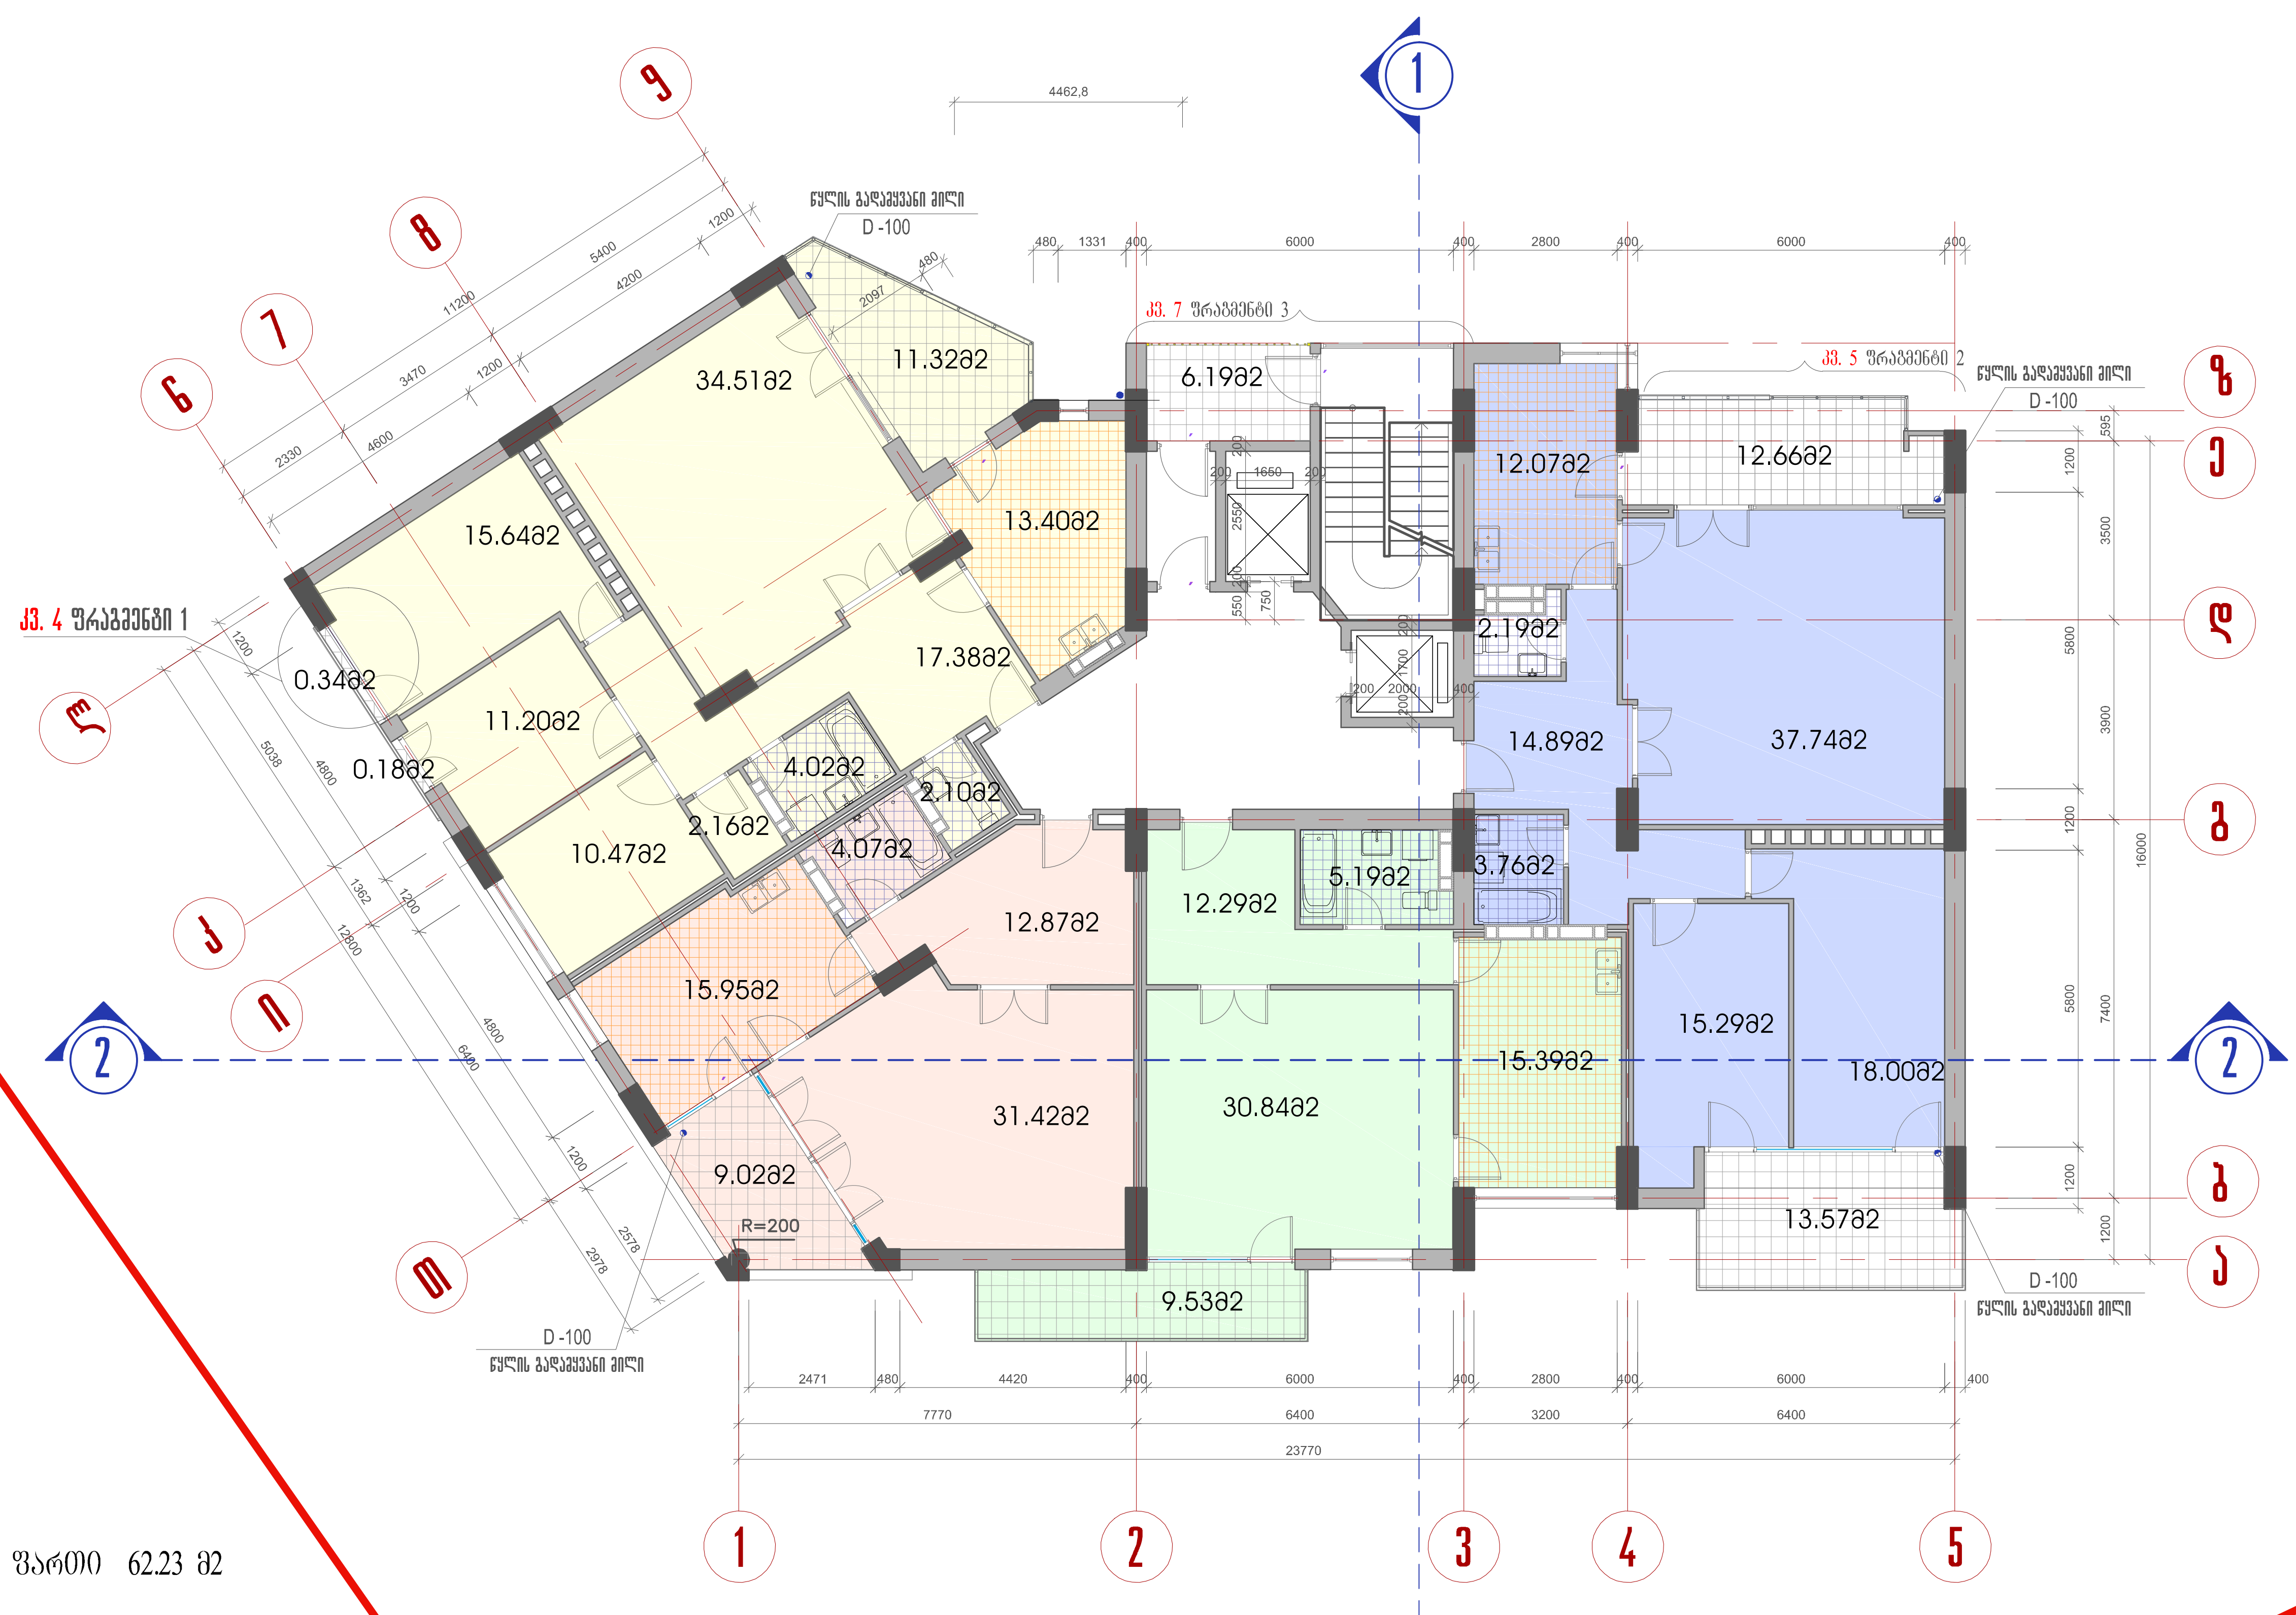

სადარბაზოს ფართი 62.23 მ2

ბინა №1	
დასახელება	ფართი
წინაოთახი	17.38მ2
საერთო ოთახი	34.51მ2
საძინებელი	15.64მ2
საძინებელი	11.20მ2
საძინებელი	10.47მ2
სამზარეულო	13.40მ2
საკუჭნაო	2.16მ2
სველი წერტილი	4.02მ2
სველი წერტილი	2.10მ2
	110.90მ2
საზაფხულო ფართი	11.84 მ2
ჯამი	122.74 მ2

ბინა №2	
დასახელება	ფართი
წინაოთახი	12.87მ2
საერთო ოთახი	31.42მ2
სამზარეულო	15.95მ2
სველი წერტილი	4.07მ2
	64.31მ2
საზაფხულო ფართი	9.02მ2
ჯამი	73.33მ2

ბინა №3	
დასახელება	ფართი
წინაოთახი	12.29მ2
საერთო ოთახი	30.84მ2
სამზარეულო	15.39მ2
სველი წერტილი	5.19მ2
	63.71მ2
საზაფხულო ფართი	9.53 მ2
ჯამი	73.24 მ2

ბინა №4	
დასახელება	ფართი
წინაოთახი	14.89მ2
საერთო ოთახი	37.74მ2
საძინებელი	15.29მ2
საძინებელი	18.00მ2
სამზარეულო	12.07მ2
სველი წერტილი	3.76მ2
სველი წერტილი	2.19მ2
	103.95მ2
საზაფხულო ფართი	26.23 მ2
ჯამი	130.18 მ2

შ. პ. ს. " გეომერიდიანი "			მრავალფუნქციური საცხოვრებელი კომპლექსი დიდუბეში	
დირექტორი		გ. მაზანაშვილი	ბლოკი – 2	სტადია: პროექტი
ავტორი		ნ. ჩხაიძე		
			ტიპიური სართ. გეგმა 4.95 ნიშნ.	დაკვ. 01.08
				ფურცელი №8
დაამუშავა		დ. ბოგოლაძე	მასშტაბი 1:150	2008 წ














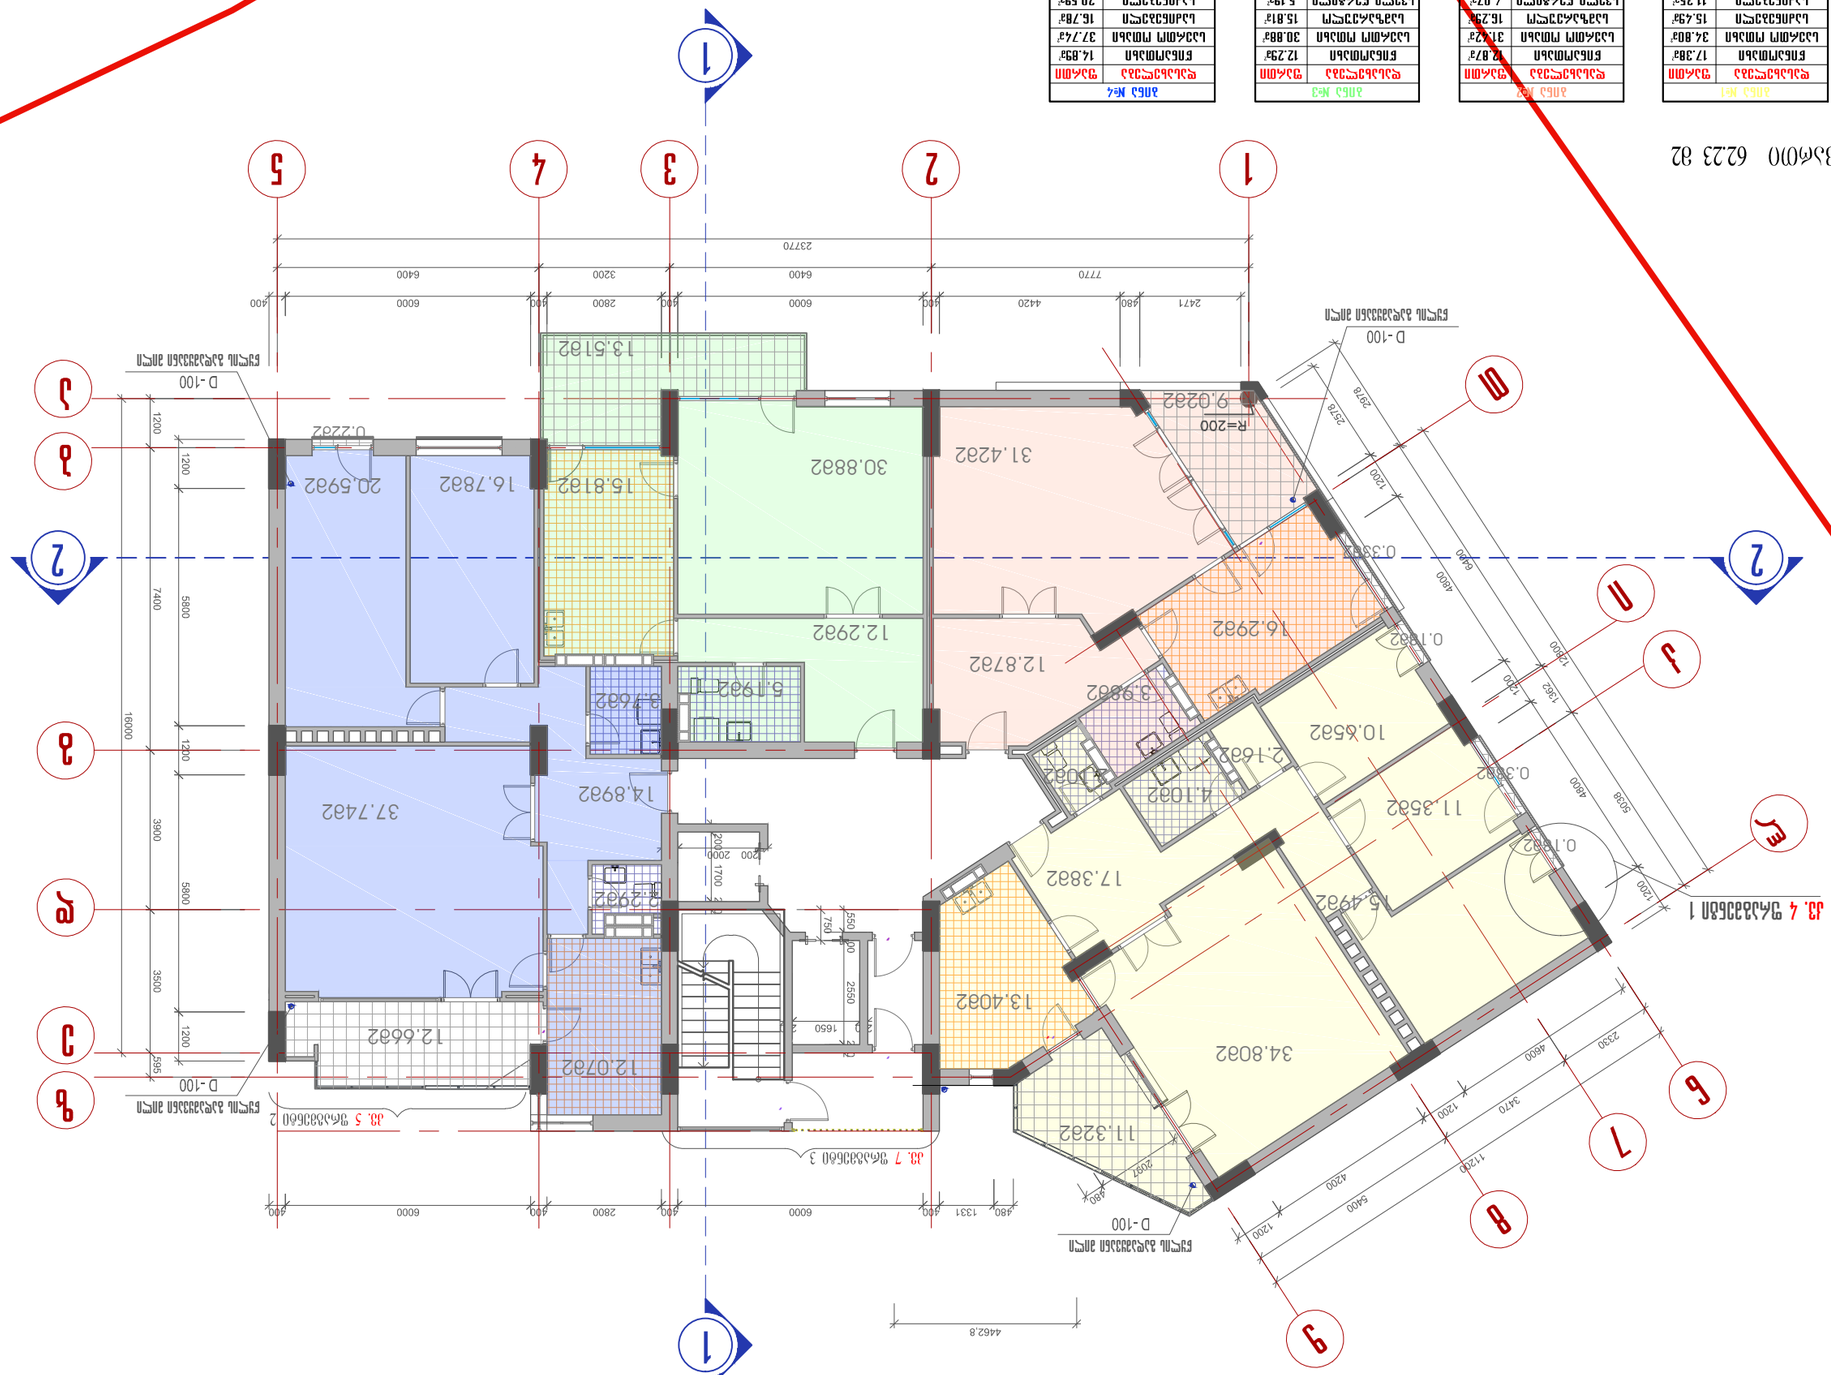
1
2
3
4
5
6
7
8
9
2370
2371
480
6000
400
2800
3200
6400
7770
2471
4420
2978
1200
4600
5230
3470
4300
5400
11230
480
2097
1331
4462.8
16000
7400
5800
1200
3900
3500
595
2550
1650
750
2000
1700
2200
R=200
D-100
31.42м²
30.88м²
16.29м²
12.87м²
16.78м²
20.59м²
15.81м²
12.29м²
13.51м²
12.29м²
3.98м²
5.19м²
12.07м²
3.76м²
14.89м²
37.74м²
12.66м²
12.07м²
17.38м²
34.80м²
15.49м²
11.35м²
10.65м²
13.40м²
2.16м²
4.10м²
2.10м²
9.02м²
0.33м²
0.18м²
0.22м²
0.38м²
0.18м²
0.38м²
0.18м²
0.38м²
0.18


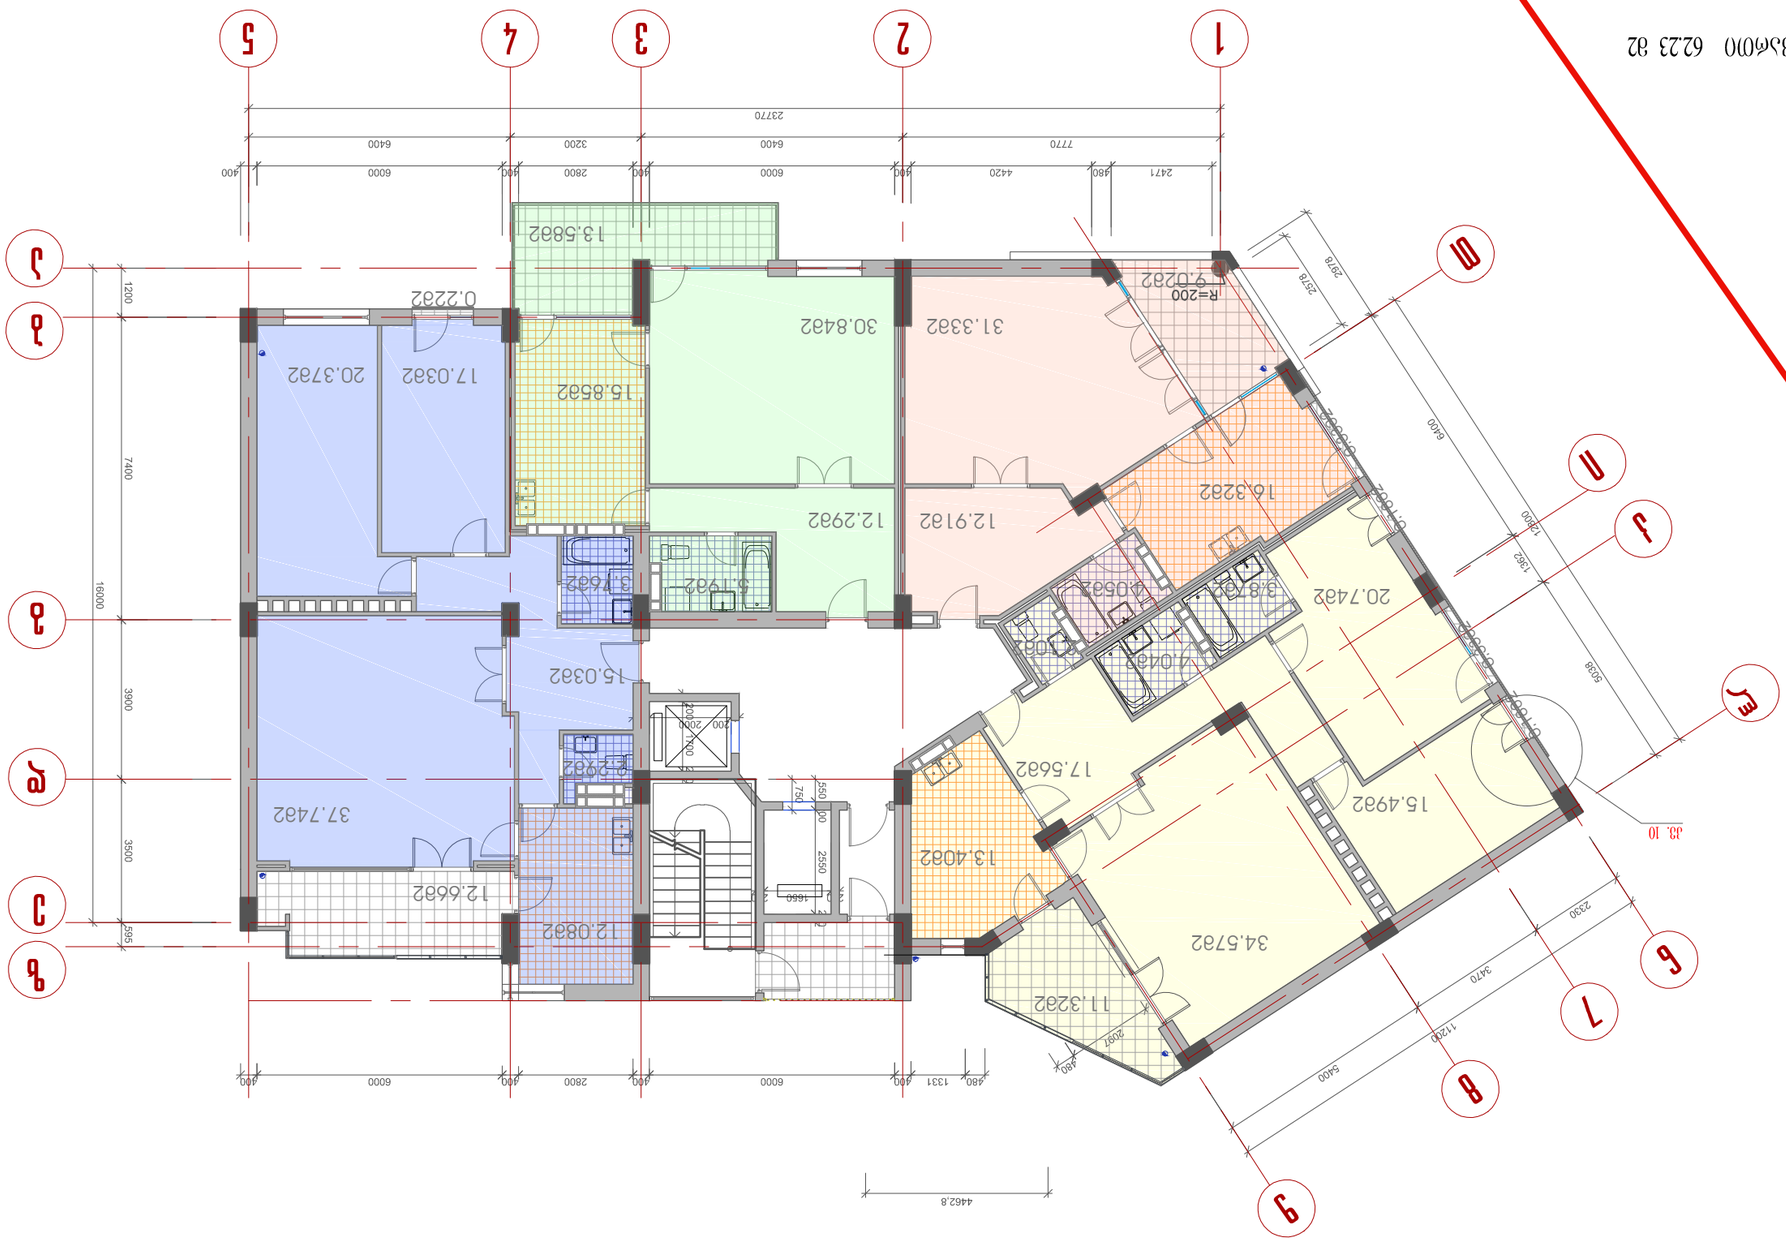











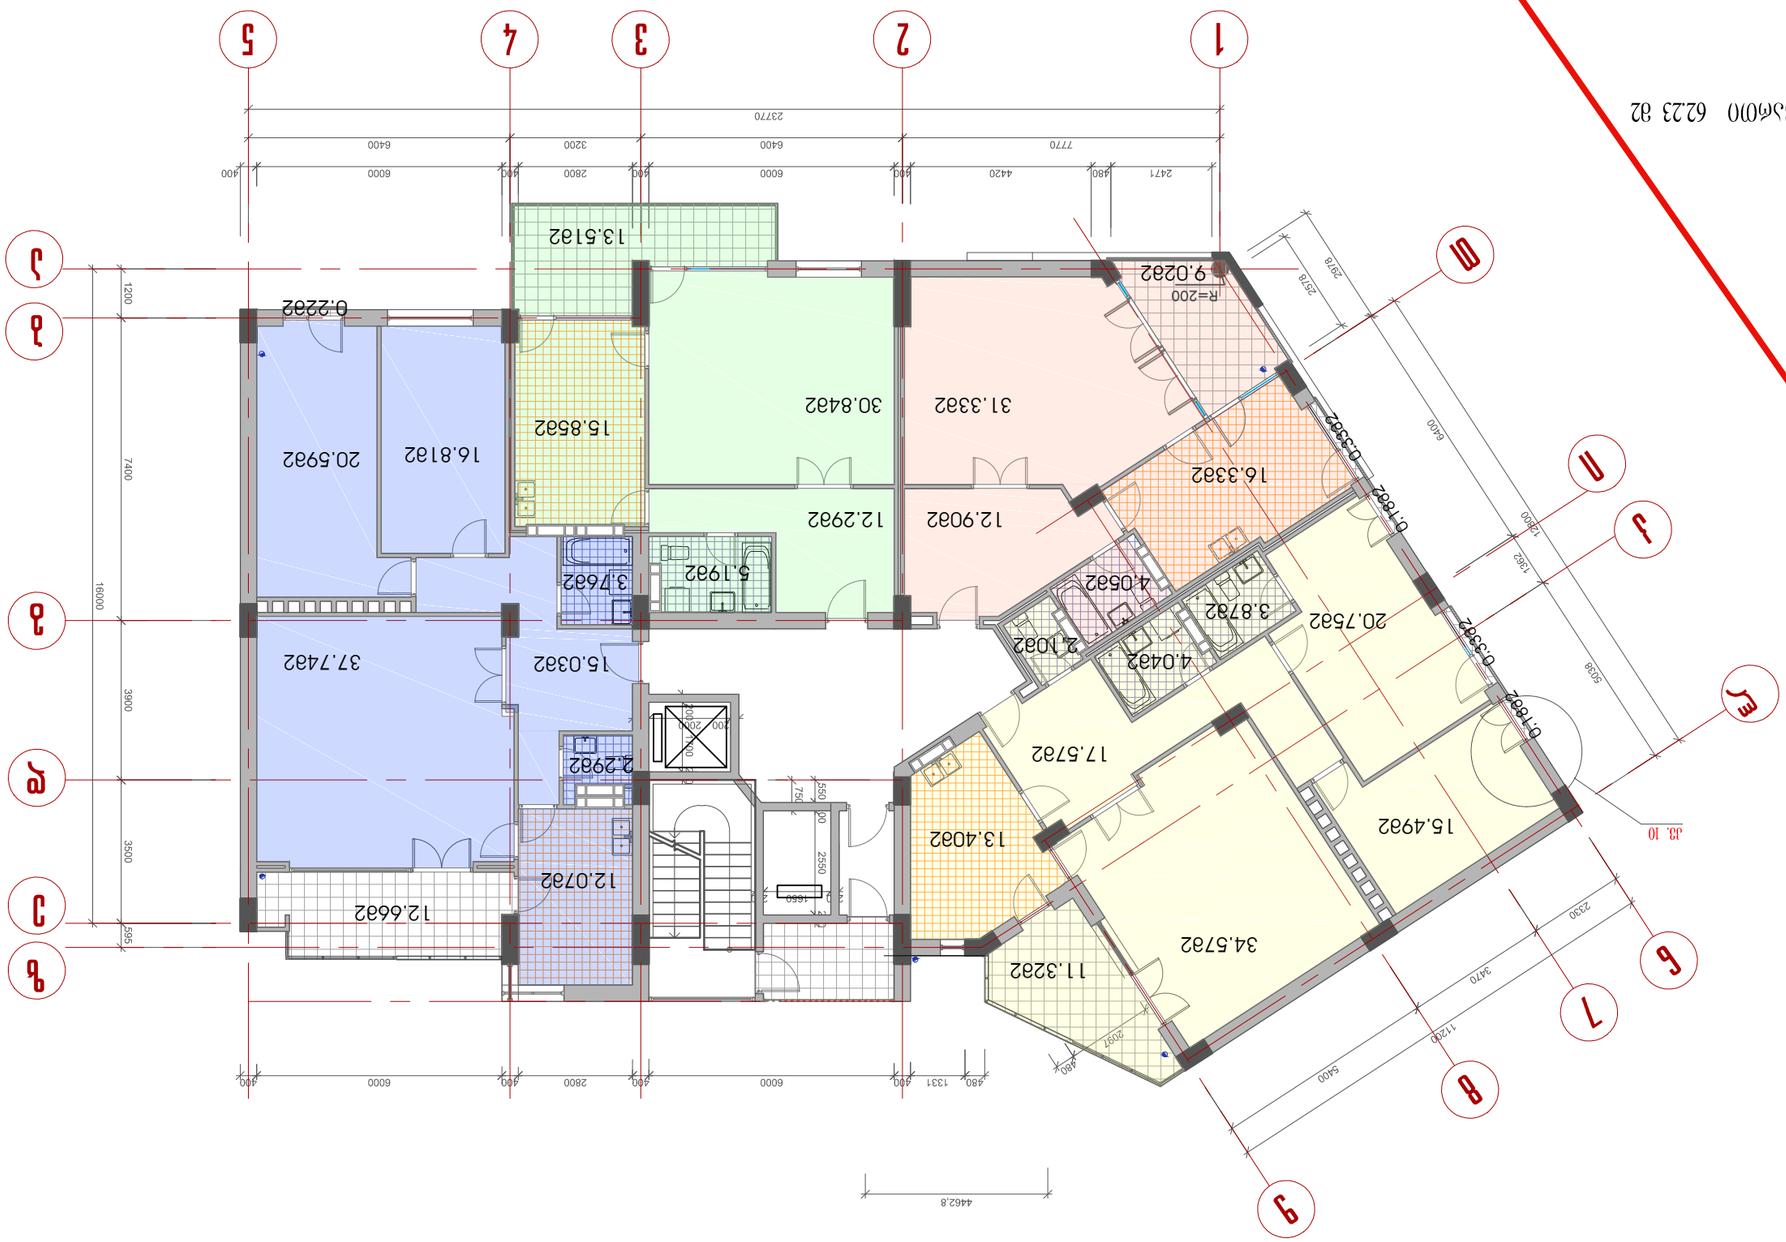





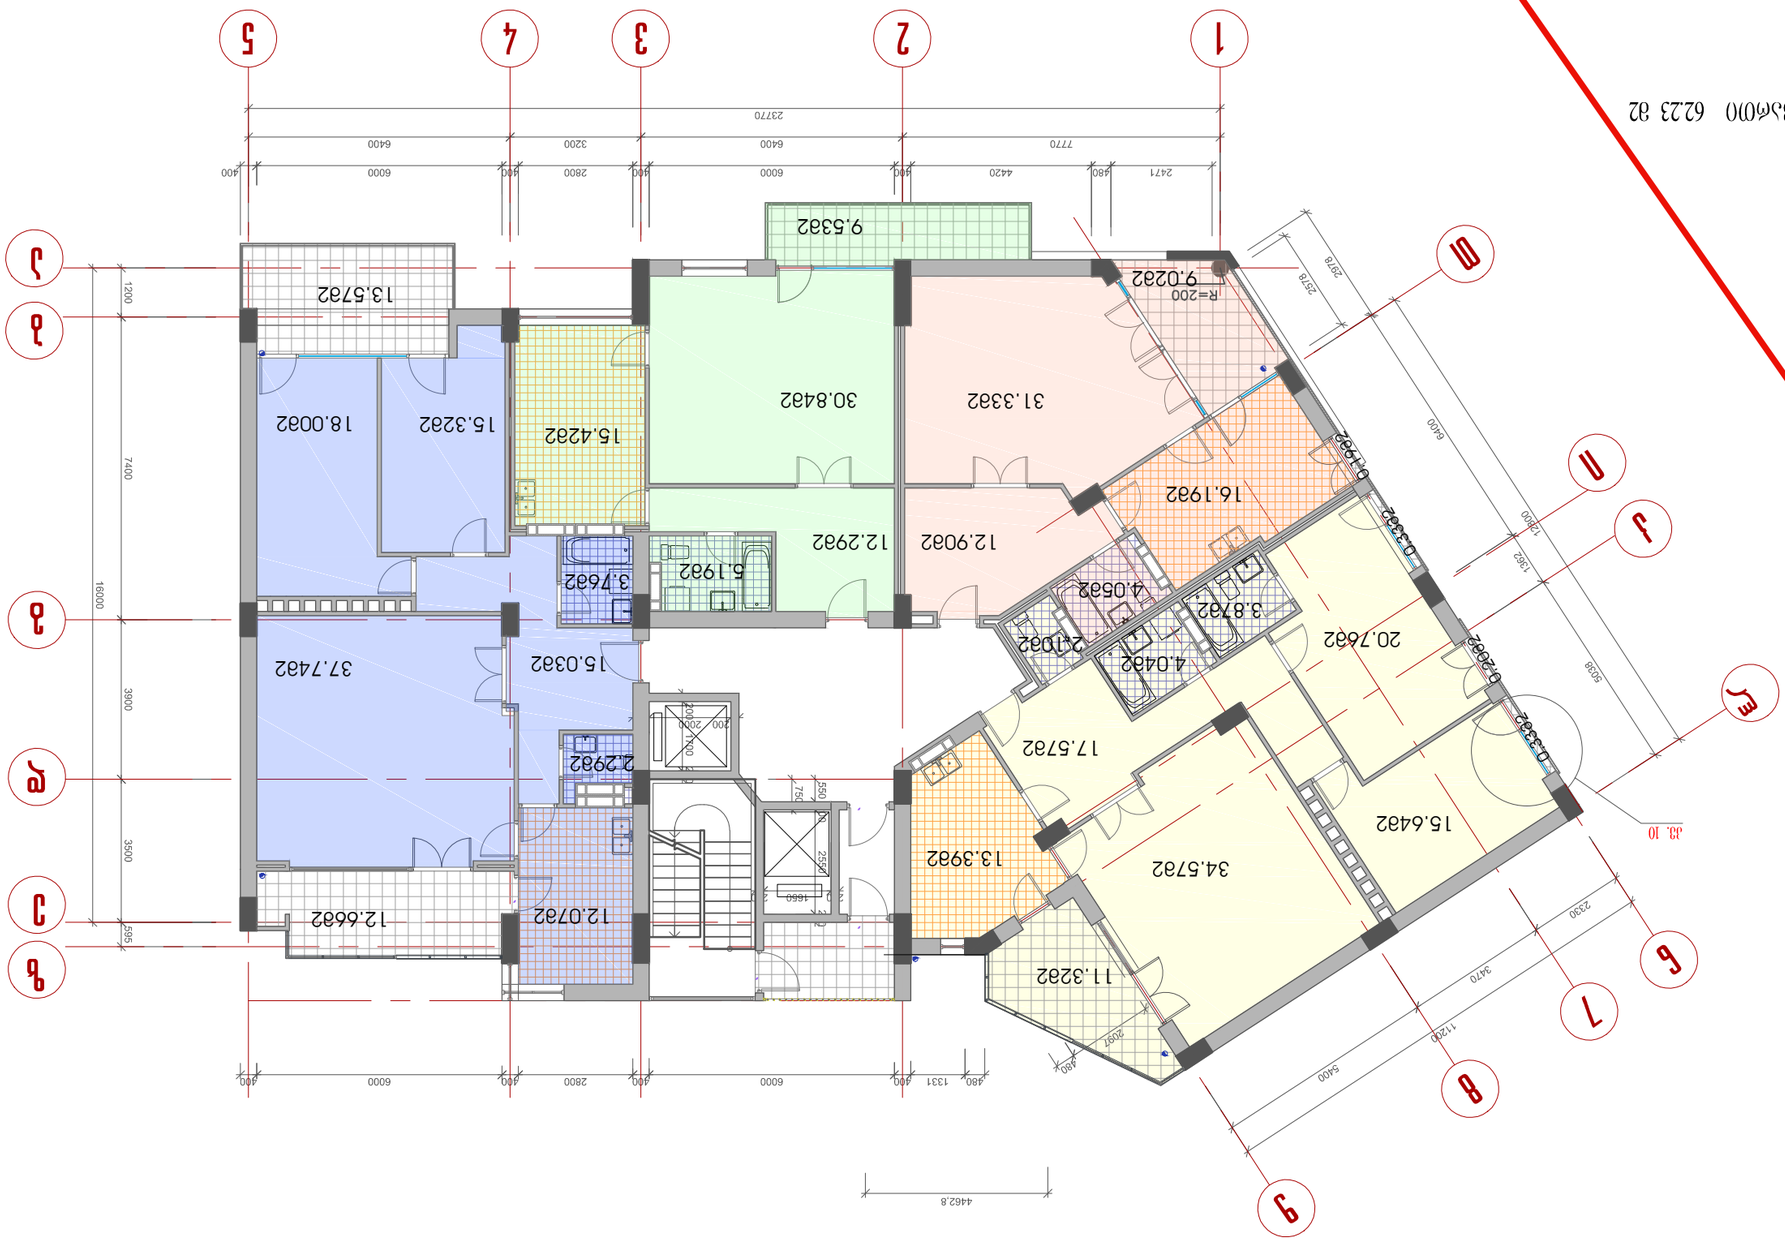

















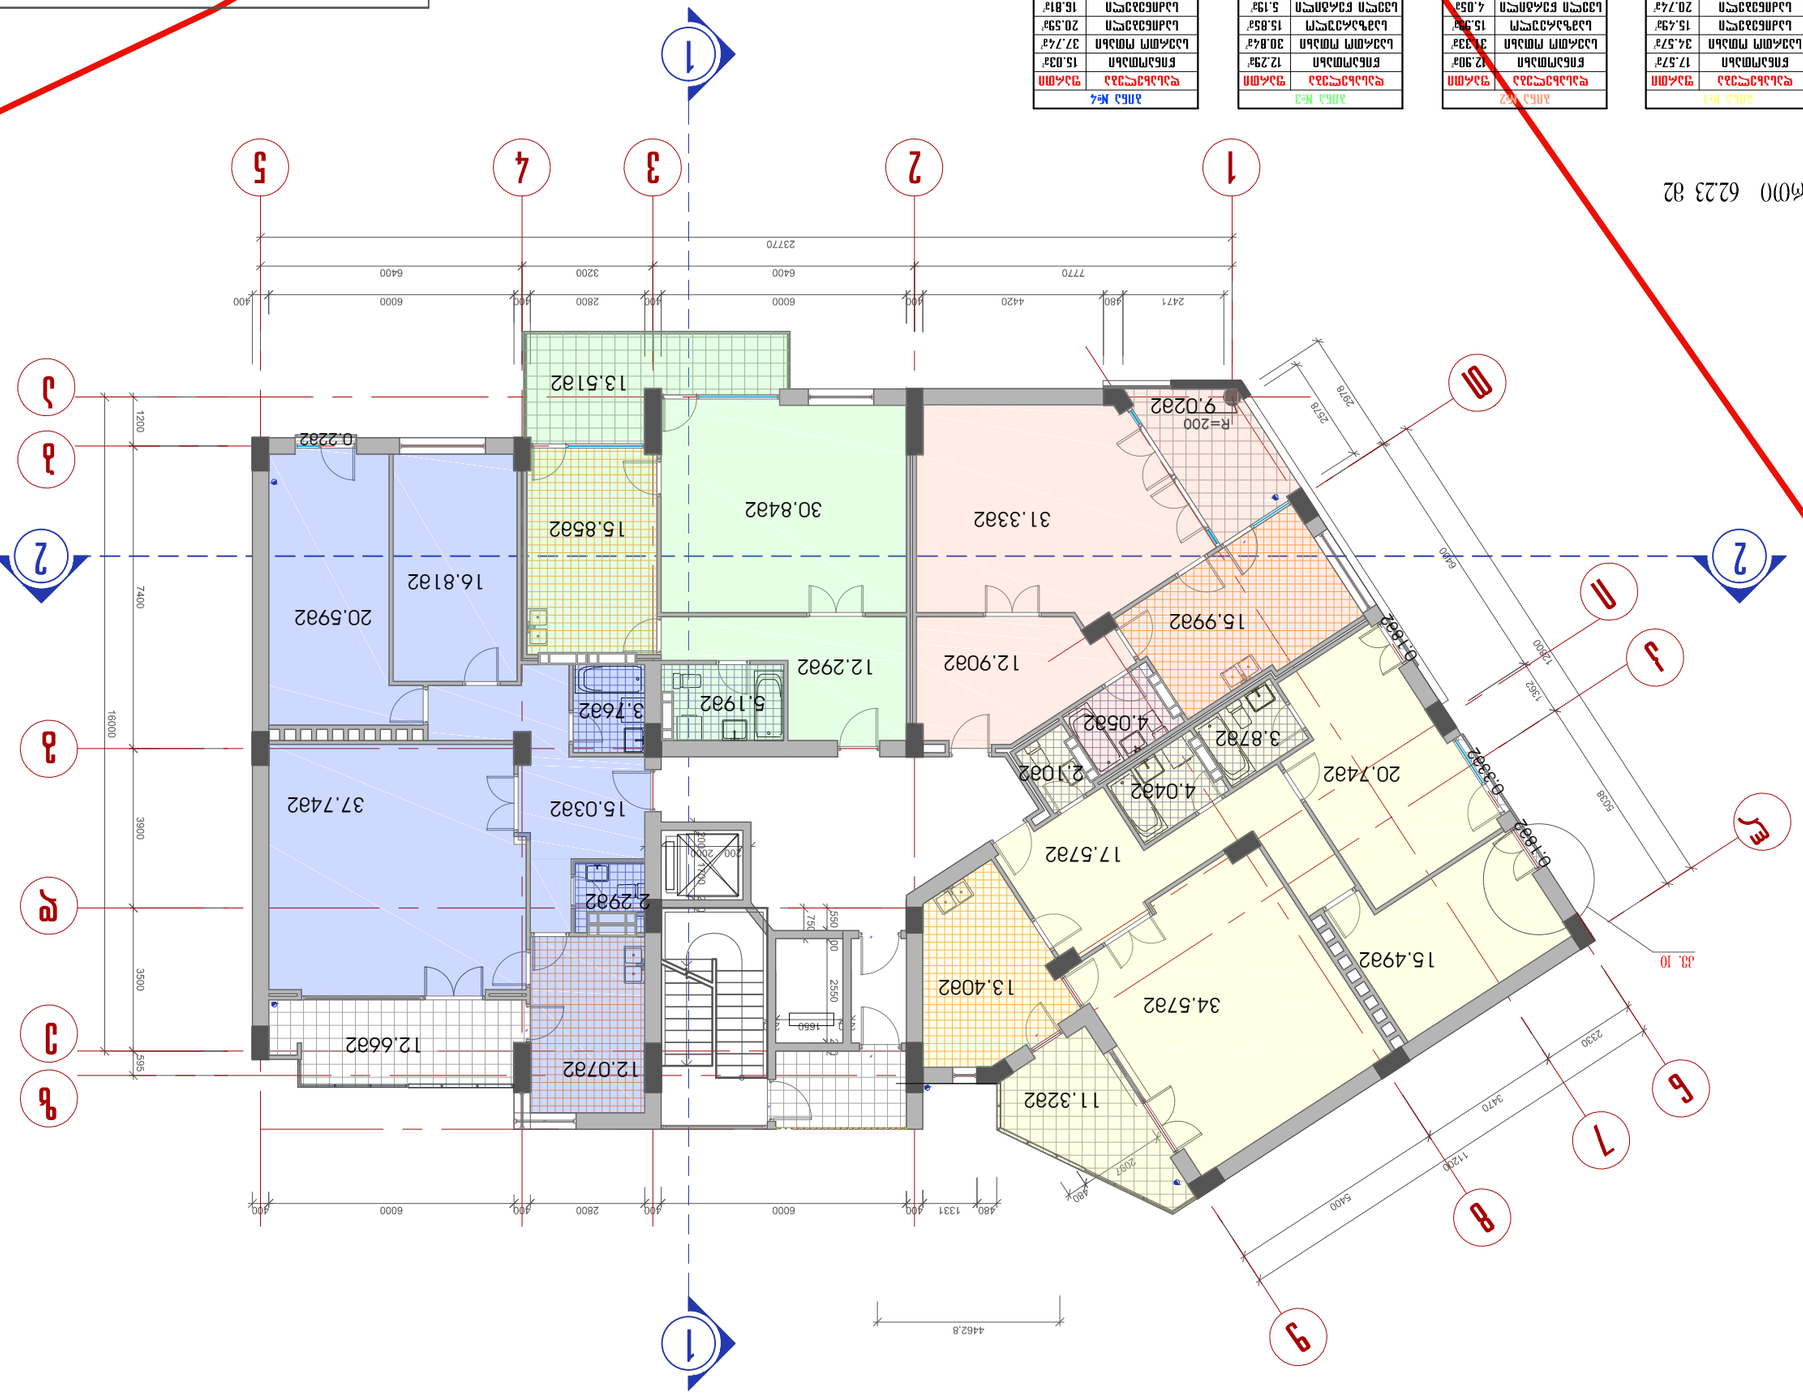








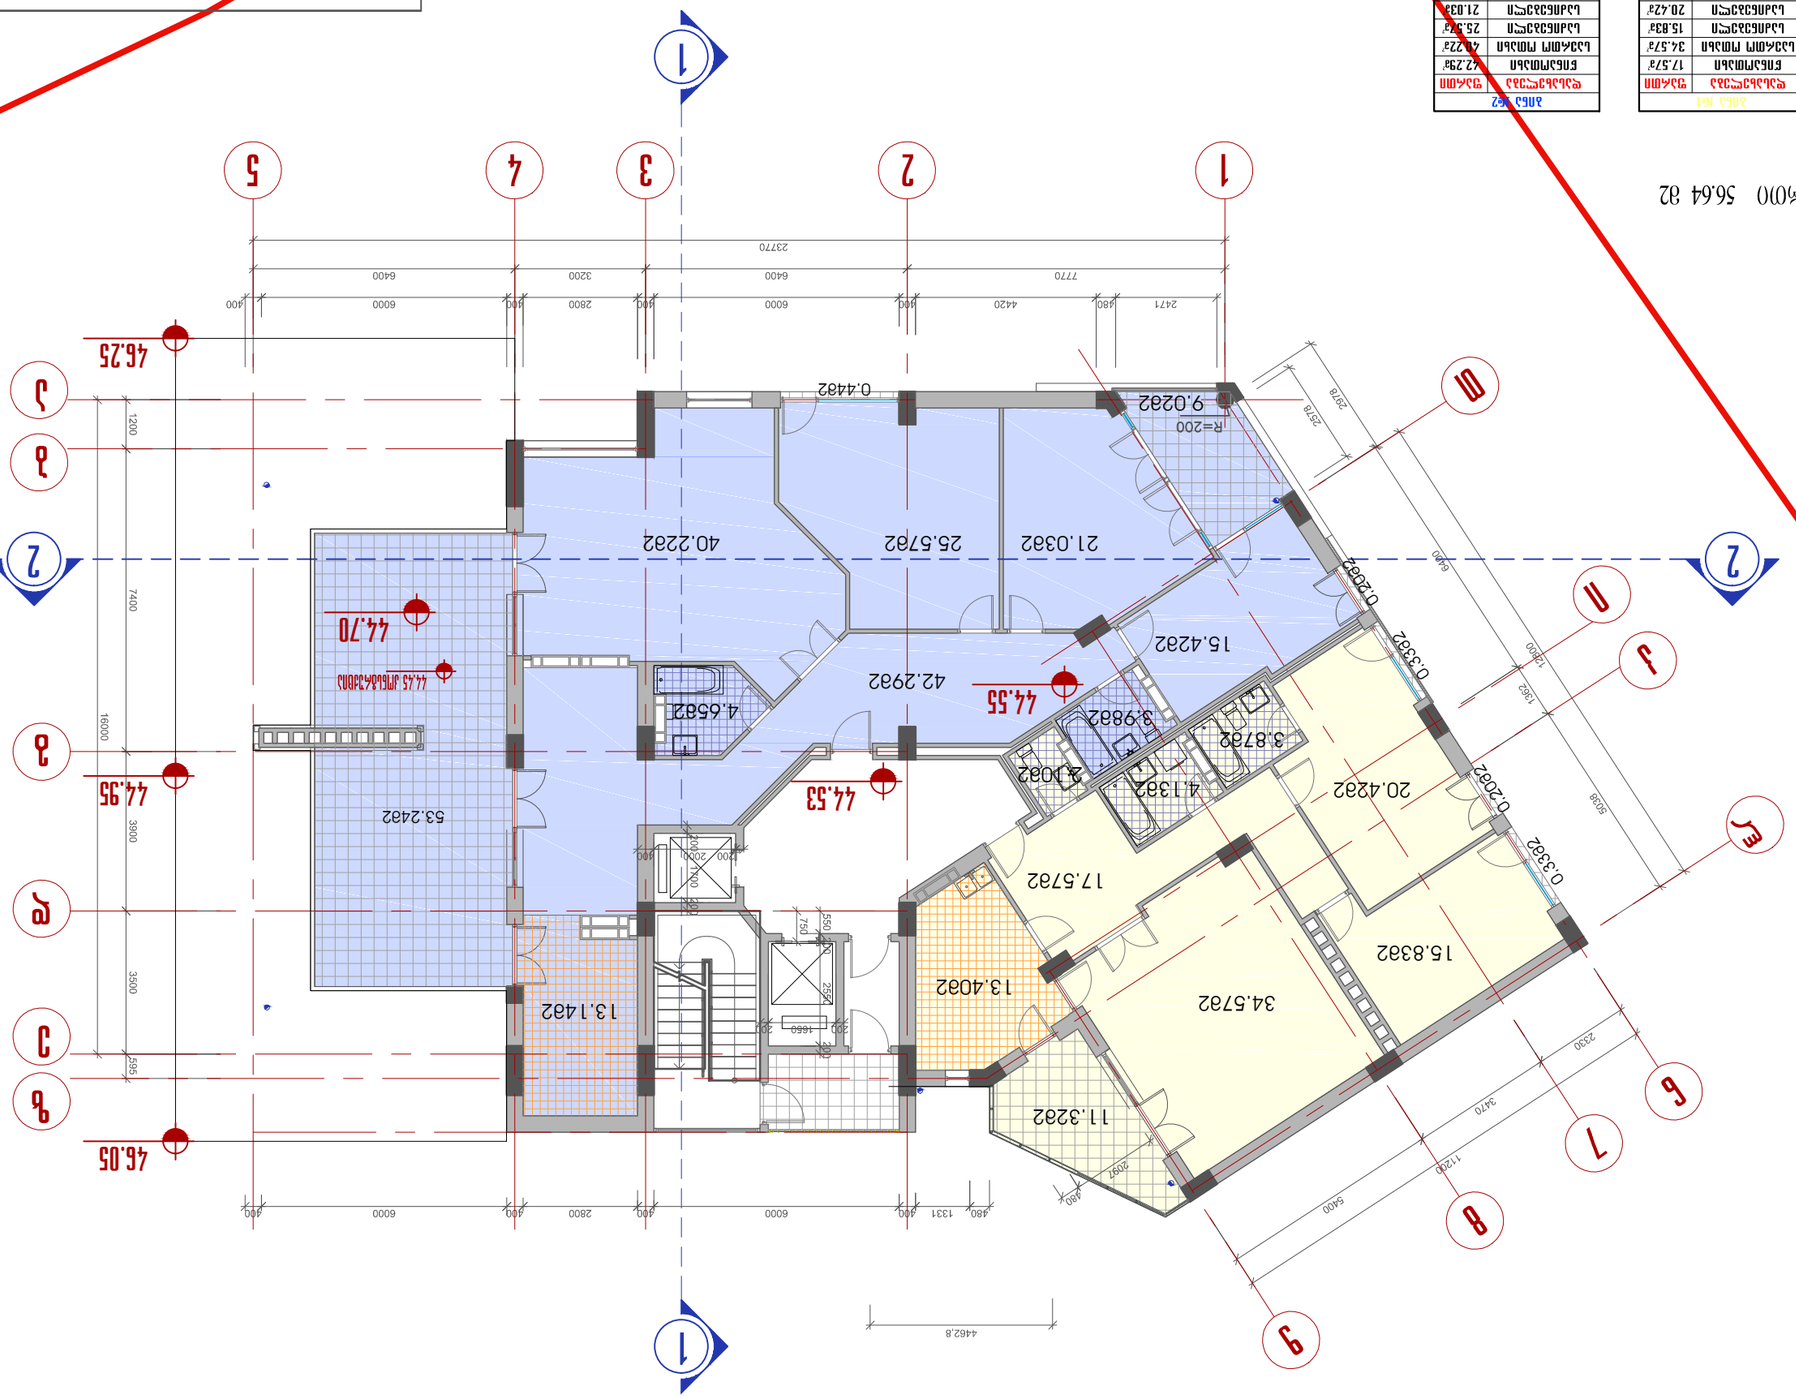




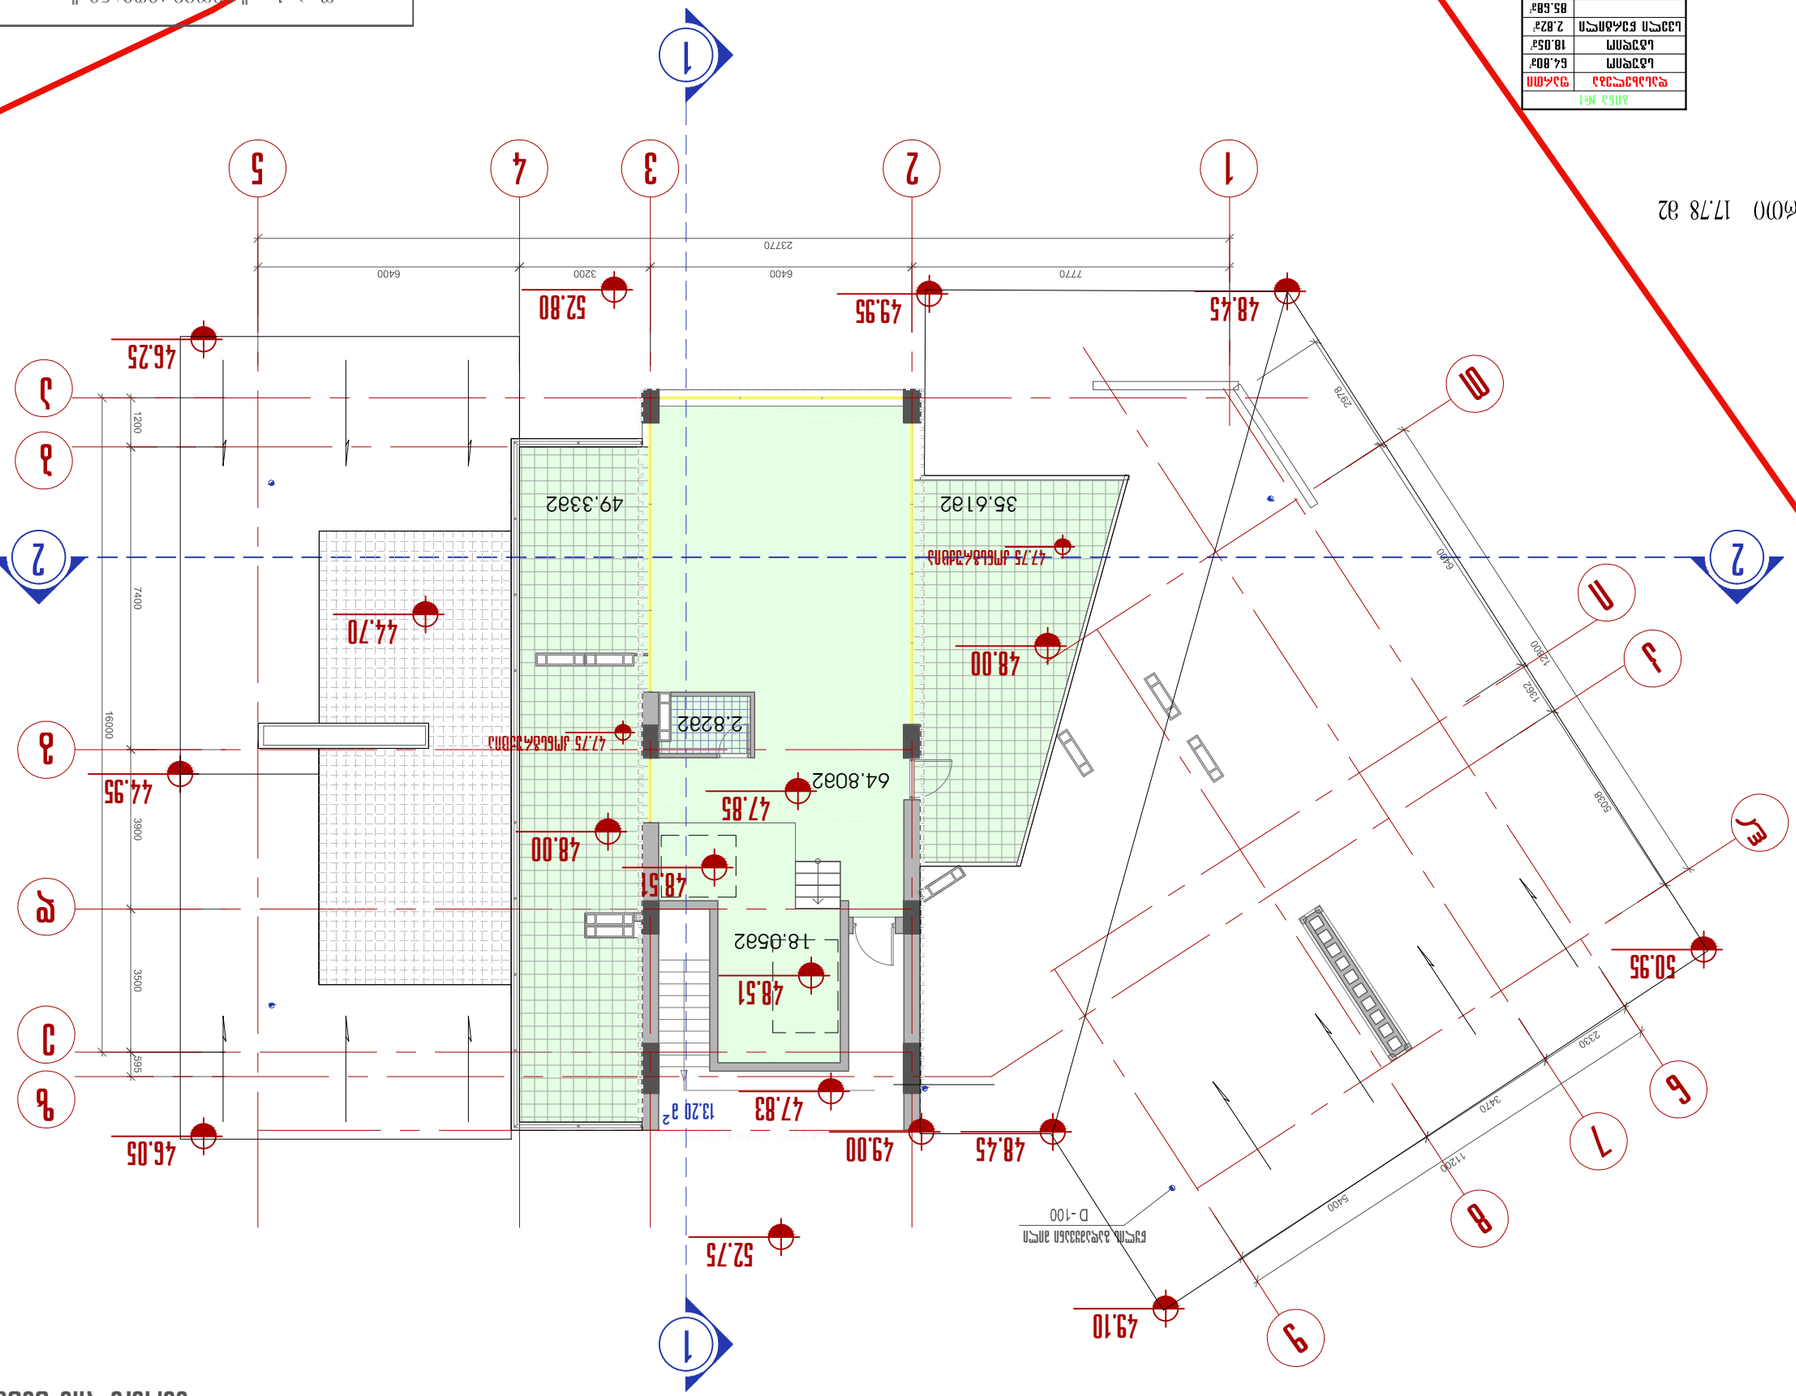





	48.51
	48.00
	47.83
	52.75
	49.10
	48.45
	49.00
	46.05
	44.95
	48.00
	48.51
	48.51
	50.95
	44.70
	48.00
	47.75
	35.6182
	49.3382
	2.8282
	64.8082
	18.0582
	13.29 м²
	46.25
	52.80
	49.95
	48.45

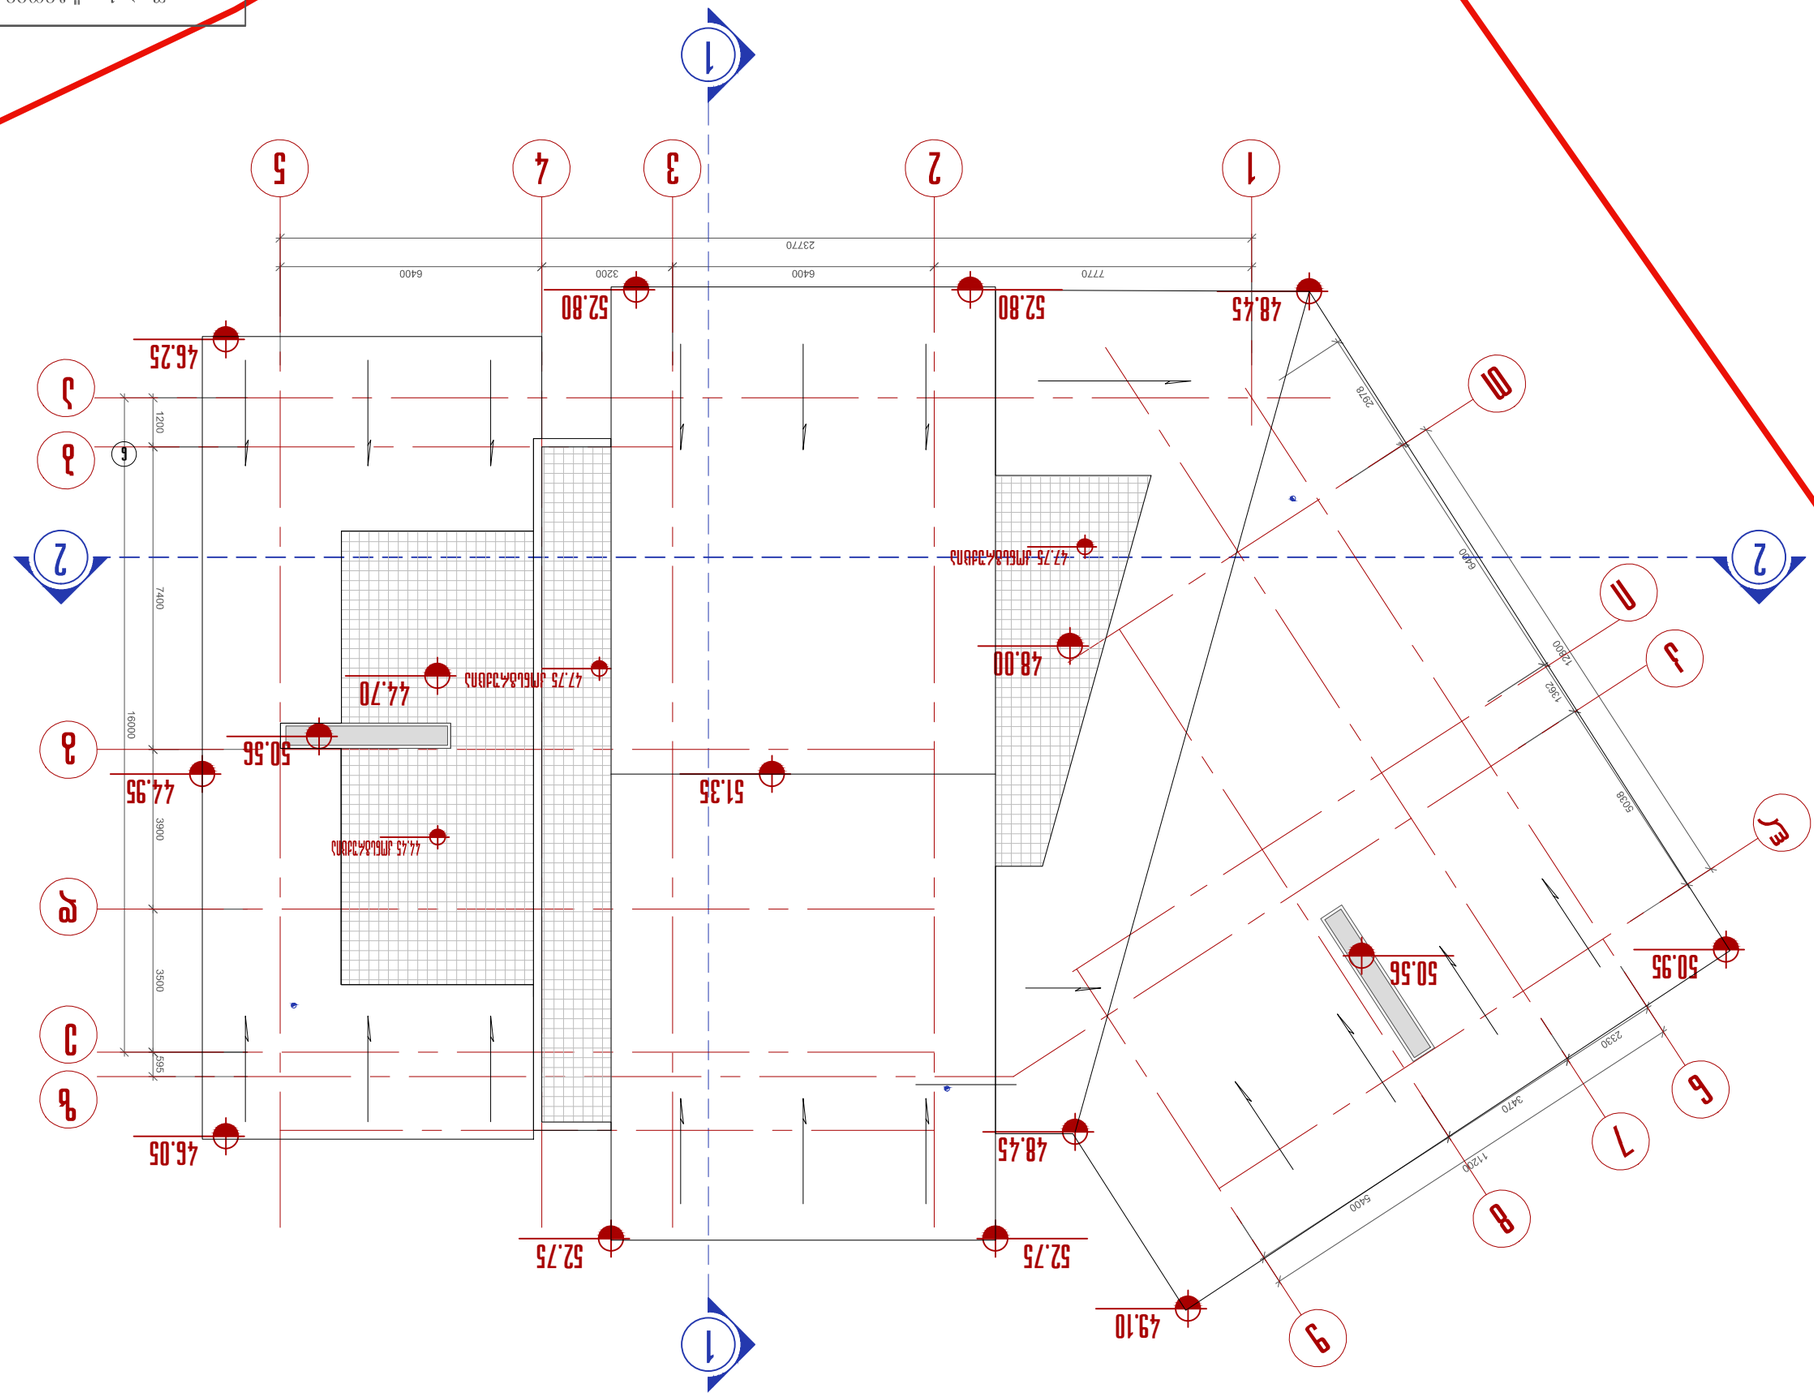








