
საქართველო
ქ. თბილისის მერია
სსიპ თბილისის არქიტექტურის სამსახური

ქალაქი თბილისი, სოფ. ღიღომი,
შპს „სოლიდ“ ს/ნ:439397298 საკუთრებაში არსებული 2947 კვ.მ. სასოფლო-სამეურნეო
დანიშნულების მიწის ნაკვეთის და მისი მიმდებარე ტერიტორიის ტოპოგრაფიული

# გეგმა

სამსახურის უფროსი: /----------/

საფუძველი:

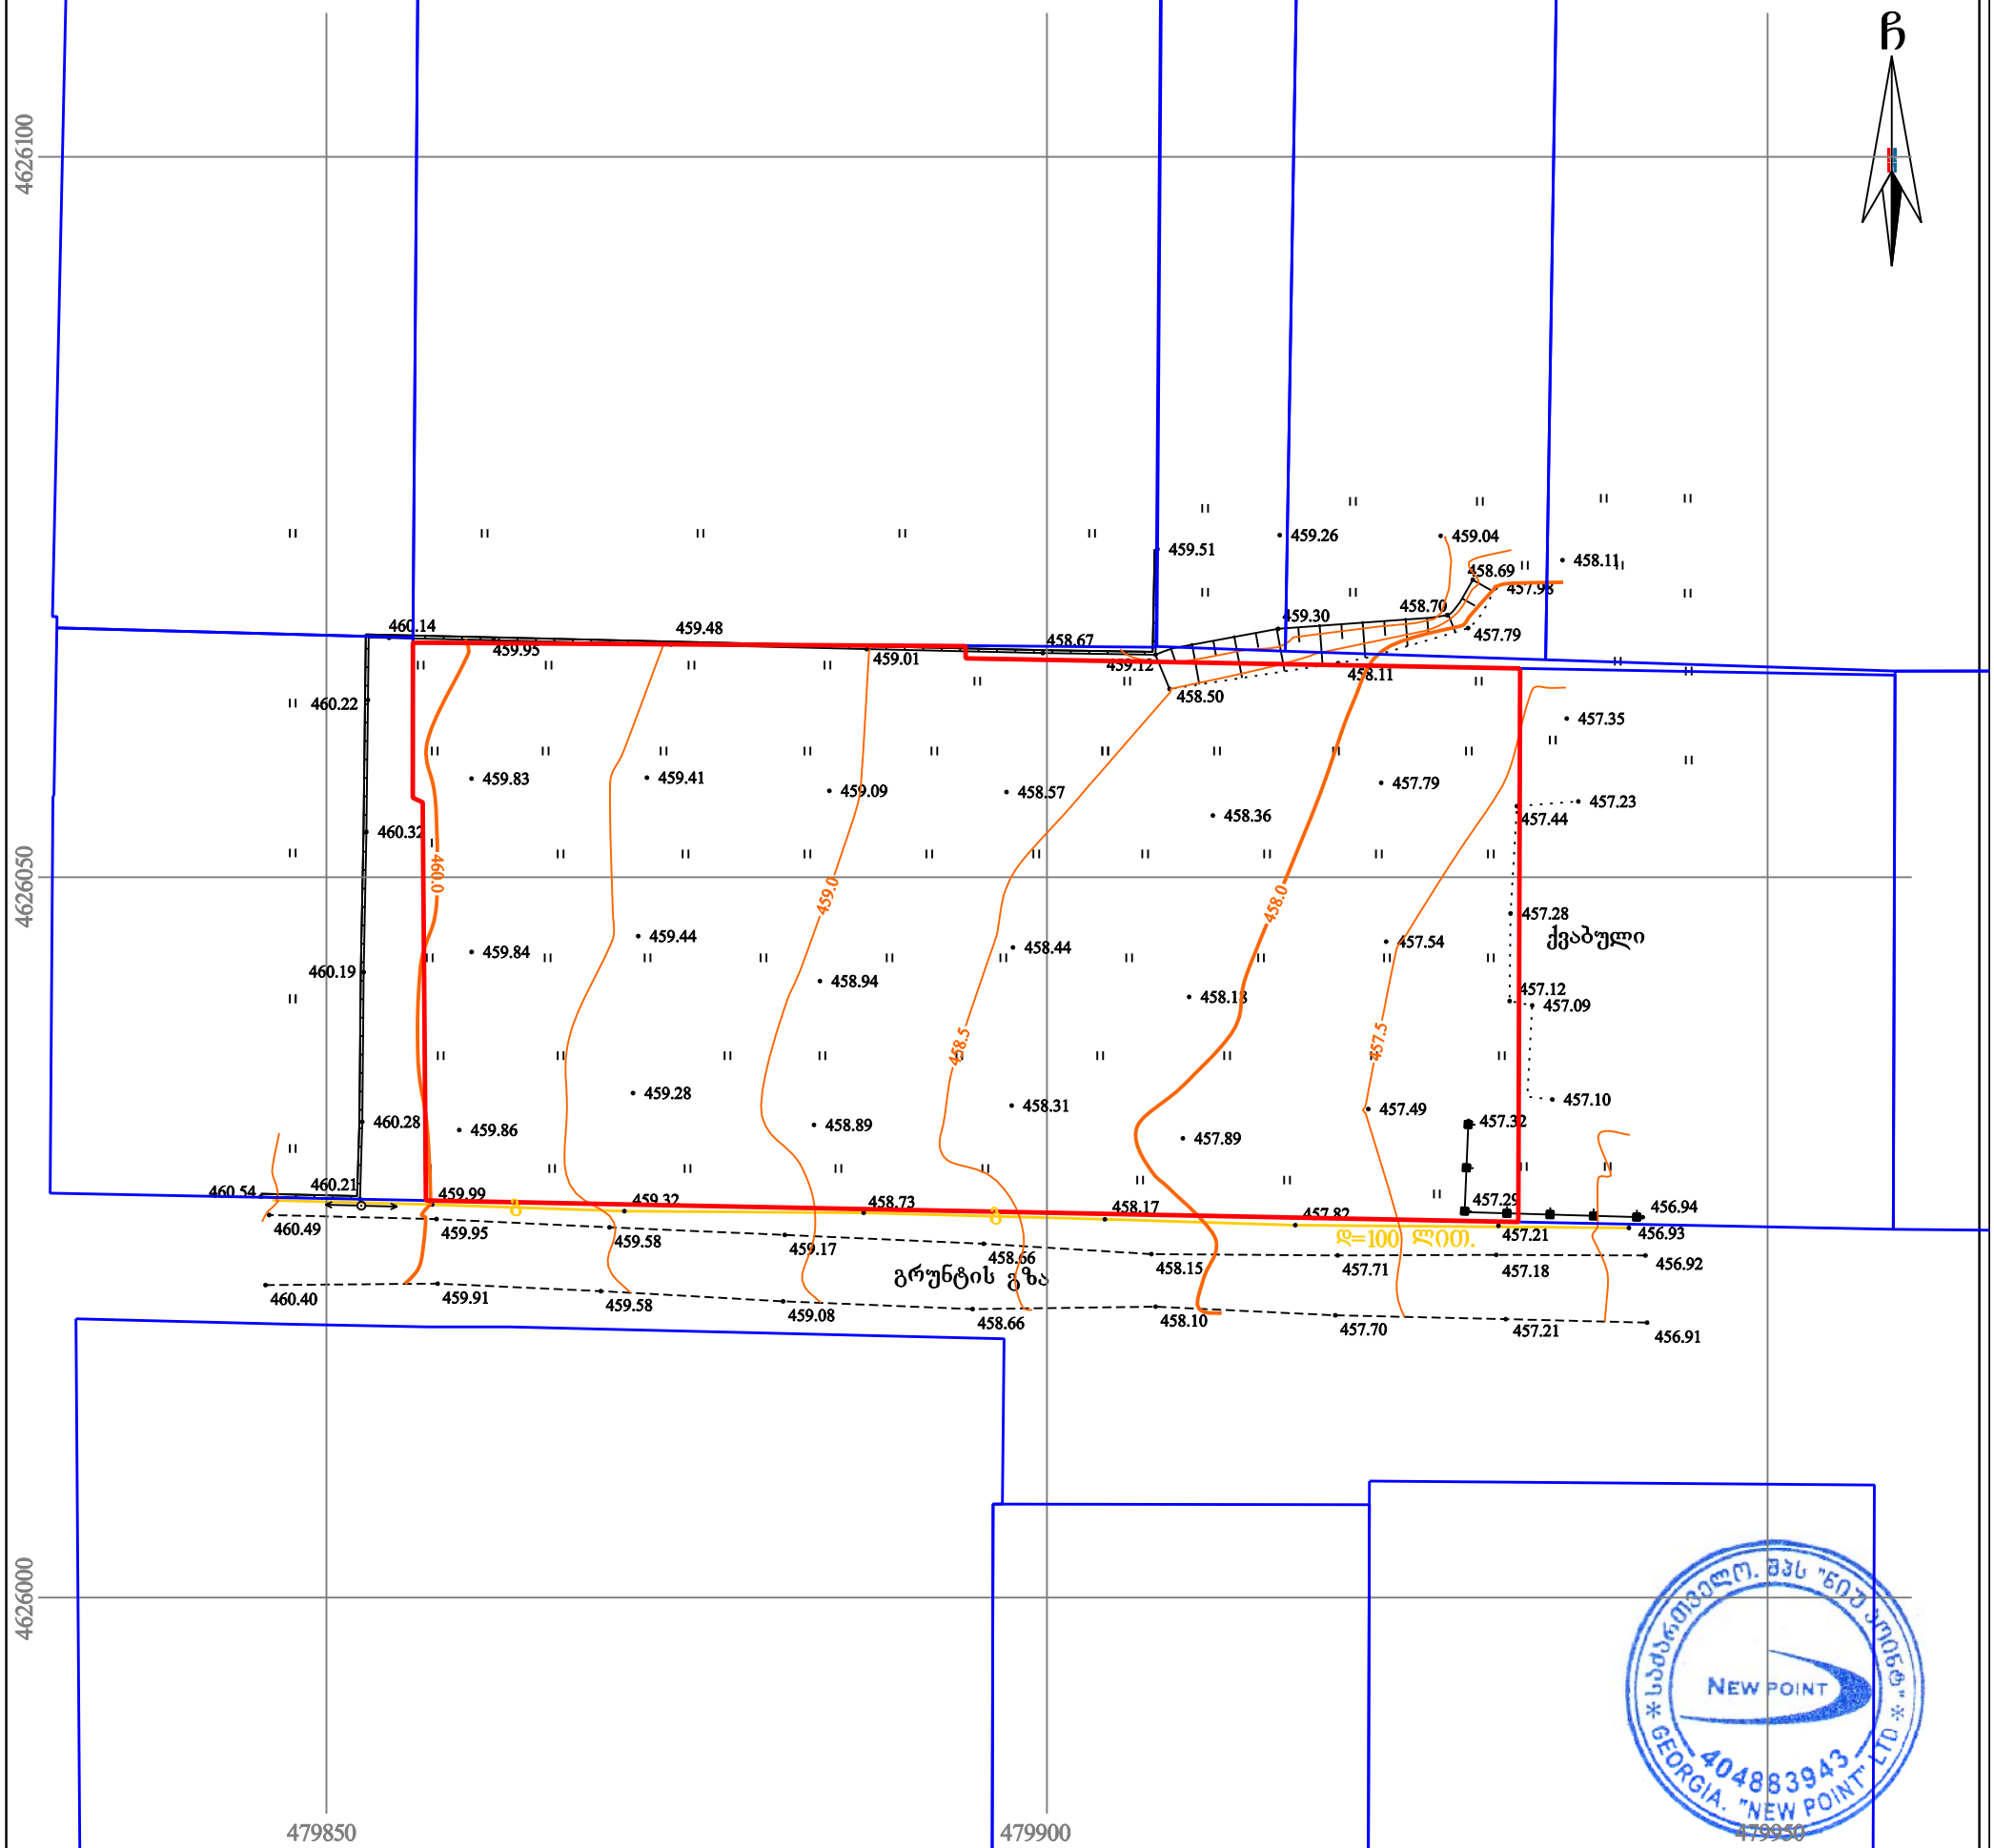


პირობითი აღნიშვნები

WGS 1984-ის კოორდინატთა სისტემის UTM პროექცია

| | | | |
|---|---|---|---|
| ძს | საცხ. შენობა | ხის ღობე | წ — წყალგაყვანილობა |
| ძა | არასაცხ. შენობა | ღობე | |
| | ფარდული | ქვის კედელი | გ — გაზი |
| | მშენებარე შენობა | კედელი | კ — კანალიზაცია |
| | სატრანსფორ. | ფლატე | სან — სანიაღვრე |
| | ჯიხური | რკინიგზა | კბ — კაბელგაბმულობა |
| | ხეები | სამეთვალყურეო ჭები | ელ. ქსელები |
| | გარე განათება | ელ. გადამცემი ხაზი | თბ — გათბობა |

შენიშვნა: 1) მიწის სამუშაოების შესრულება შეათანხმეთ კომუნიკაციის წარმომადგენლებთან


შპს „ნიუ პოინტ“
საქართველო, თბილისი, საბურთალოს ქ. №44;
ტელ: +995 32 2945808; მობ: 557 704433;
Ltd „NewPoint“
44 saburTalo street, Tbilisi, Georgia,
tel: +995 32 2945808; cell phone: +995 557 704433;
www. newpoint.ge
info@newpoint.ge


| | | |
|---|---|---|
| დირექტორი: | | გ. კირკიტაძე |
| აზომა: | | ვ. ვირსალაძე |
| დახაზა: | | ნ. კობაიძე |
| მაშტაბი: 1:500 | | 23/02/2016 წ. |