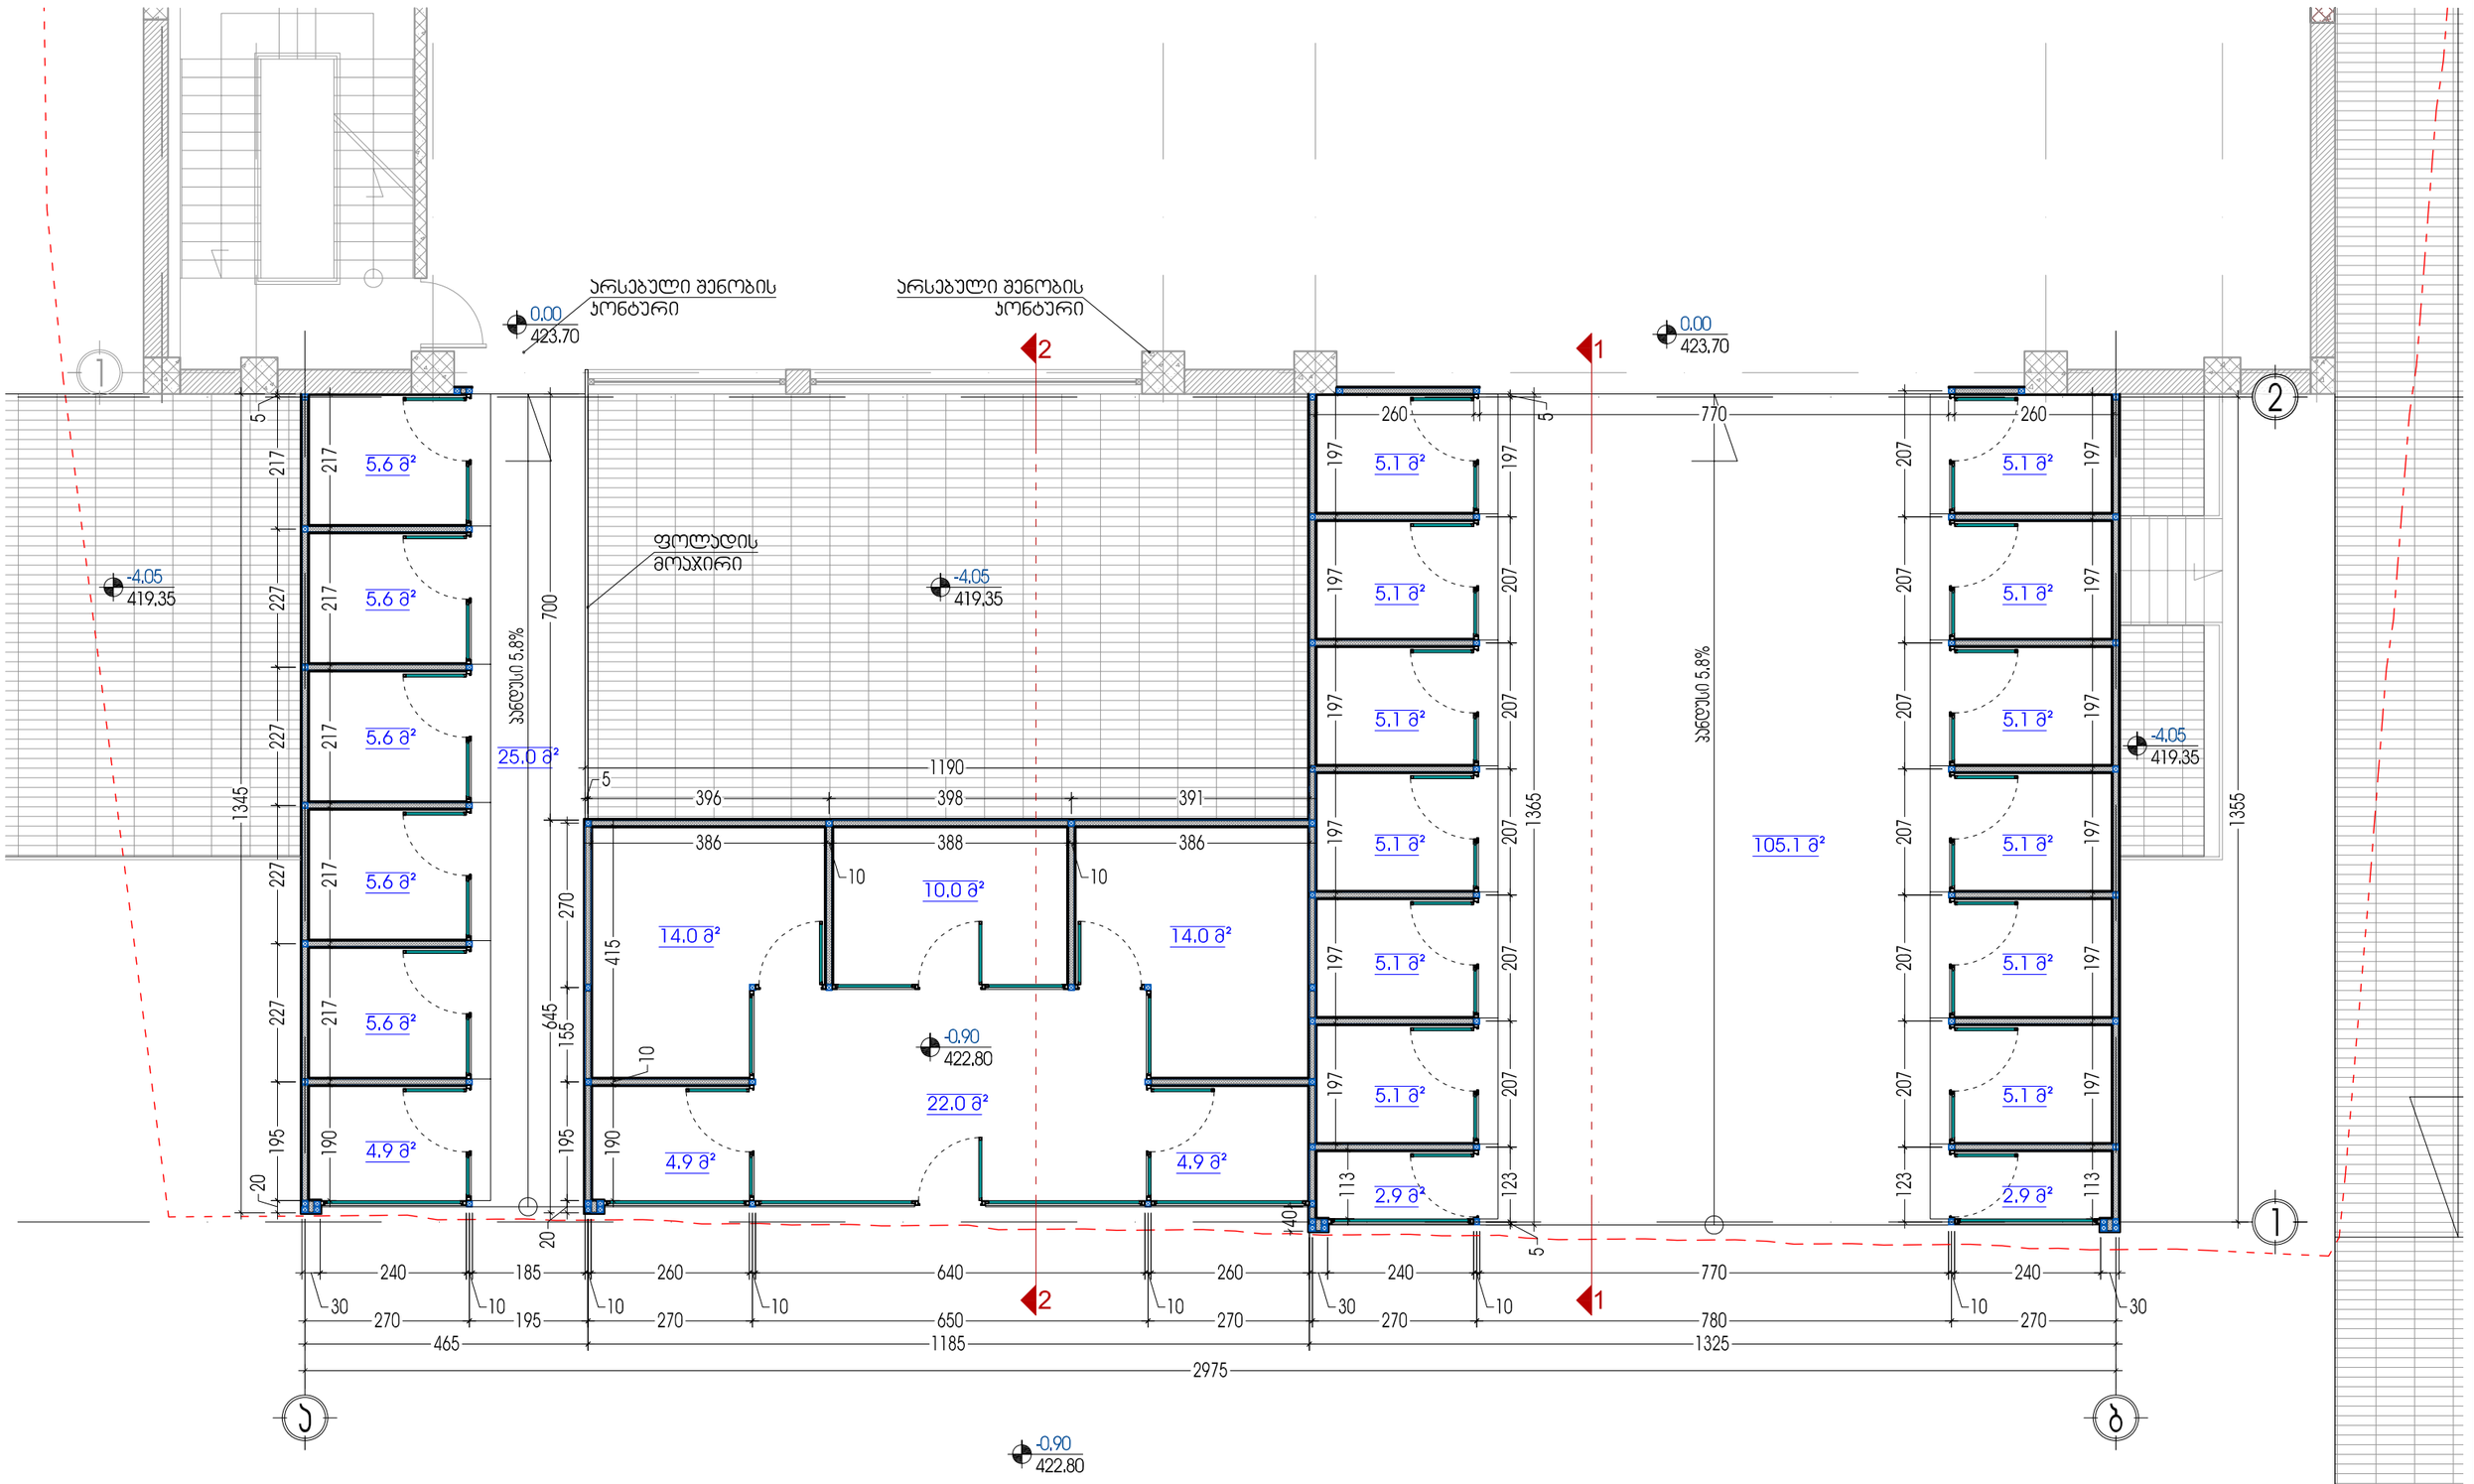

შენიშვნა:

პირობითი აღნიშვნები	
101	სათავსოს ნომერი
00.0 მ²	სათავსოს ფართი
ბ-1	ბაბაიის ტიპი
ჯ-1	ჯარების ტიპი
ფ-1	ფანჯრის ტიპი
პტ-1	პიბრაჭის ტიპი

პირობითი აღნიშვნები	
±0.00	ნიშნული (გეგმაზე)
±0.00	ნიშნული (ჭრილებზე და ფასადებზე)
1	ჭრილის ხაზი
1	დერძის მაჩვენებელი ნომერი
	საპროექტო რეჯა პოლონი, ჯედელი
	საპროექტო ადელი, ტიხარი

ფურცლის დასახელება:		მასშტაბი
ვიზუალიზაცია		1:100
დირექტორი	გ. ჯვიწინაშვილი	
არქიტექტორი	გ. ჯვიწინაშვილი	
ავტორი	დ. ვეშაპიძე	
დაამუშავა	გ. ქოროღლიშვილი	
შეამოწმა	ა. მაისურაძე	

ობიექტის სახელწოდება:

სავაჭრო პავილიონები

ობიექტის მისამართი: ქ. თბილისი, დიდუბე-ჩუღურეთის რაიონი, ცაბაძის ქ. №8 — ფურცელი

დამკვეთი: ქალაქის გული — ფურცლები

გიდაco
გიდაკო ორგანიზაციის ტექნიკის ცენტრი
Company "GIDACO"
Tbilisi, Georgia
Dolidi III St.
Tel/fax: (+995 32) 484492
E_mail: gidaco@gmail.com
License # 2166










