
ნიშნული ხაზი

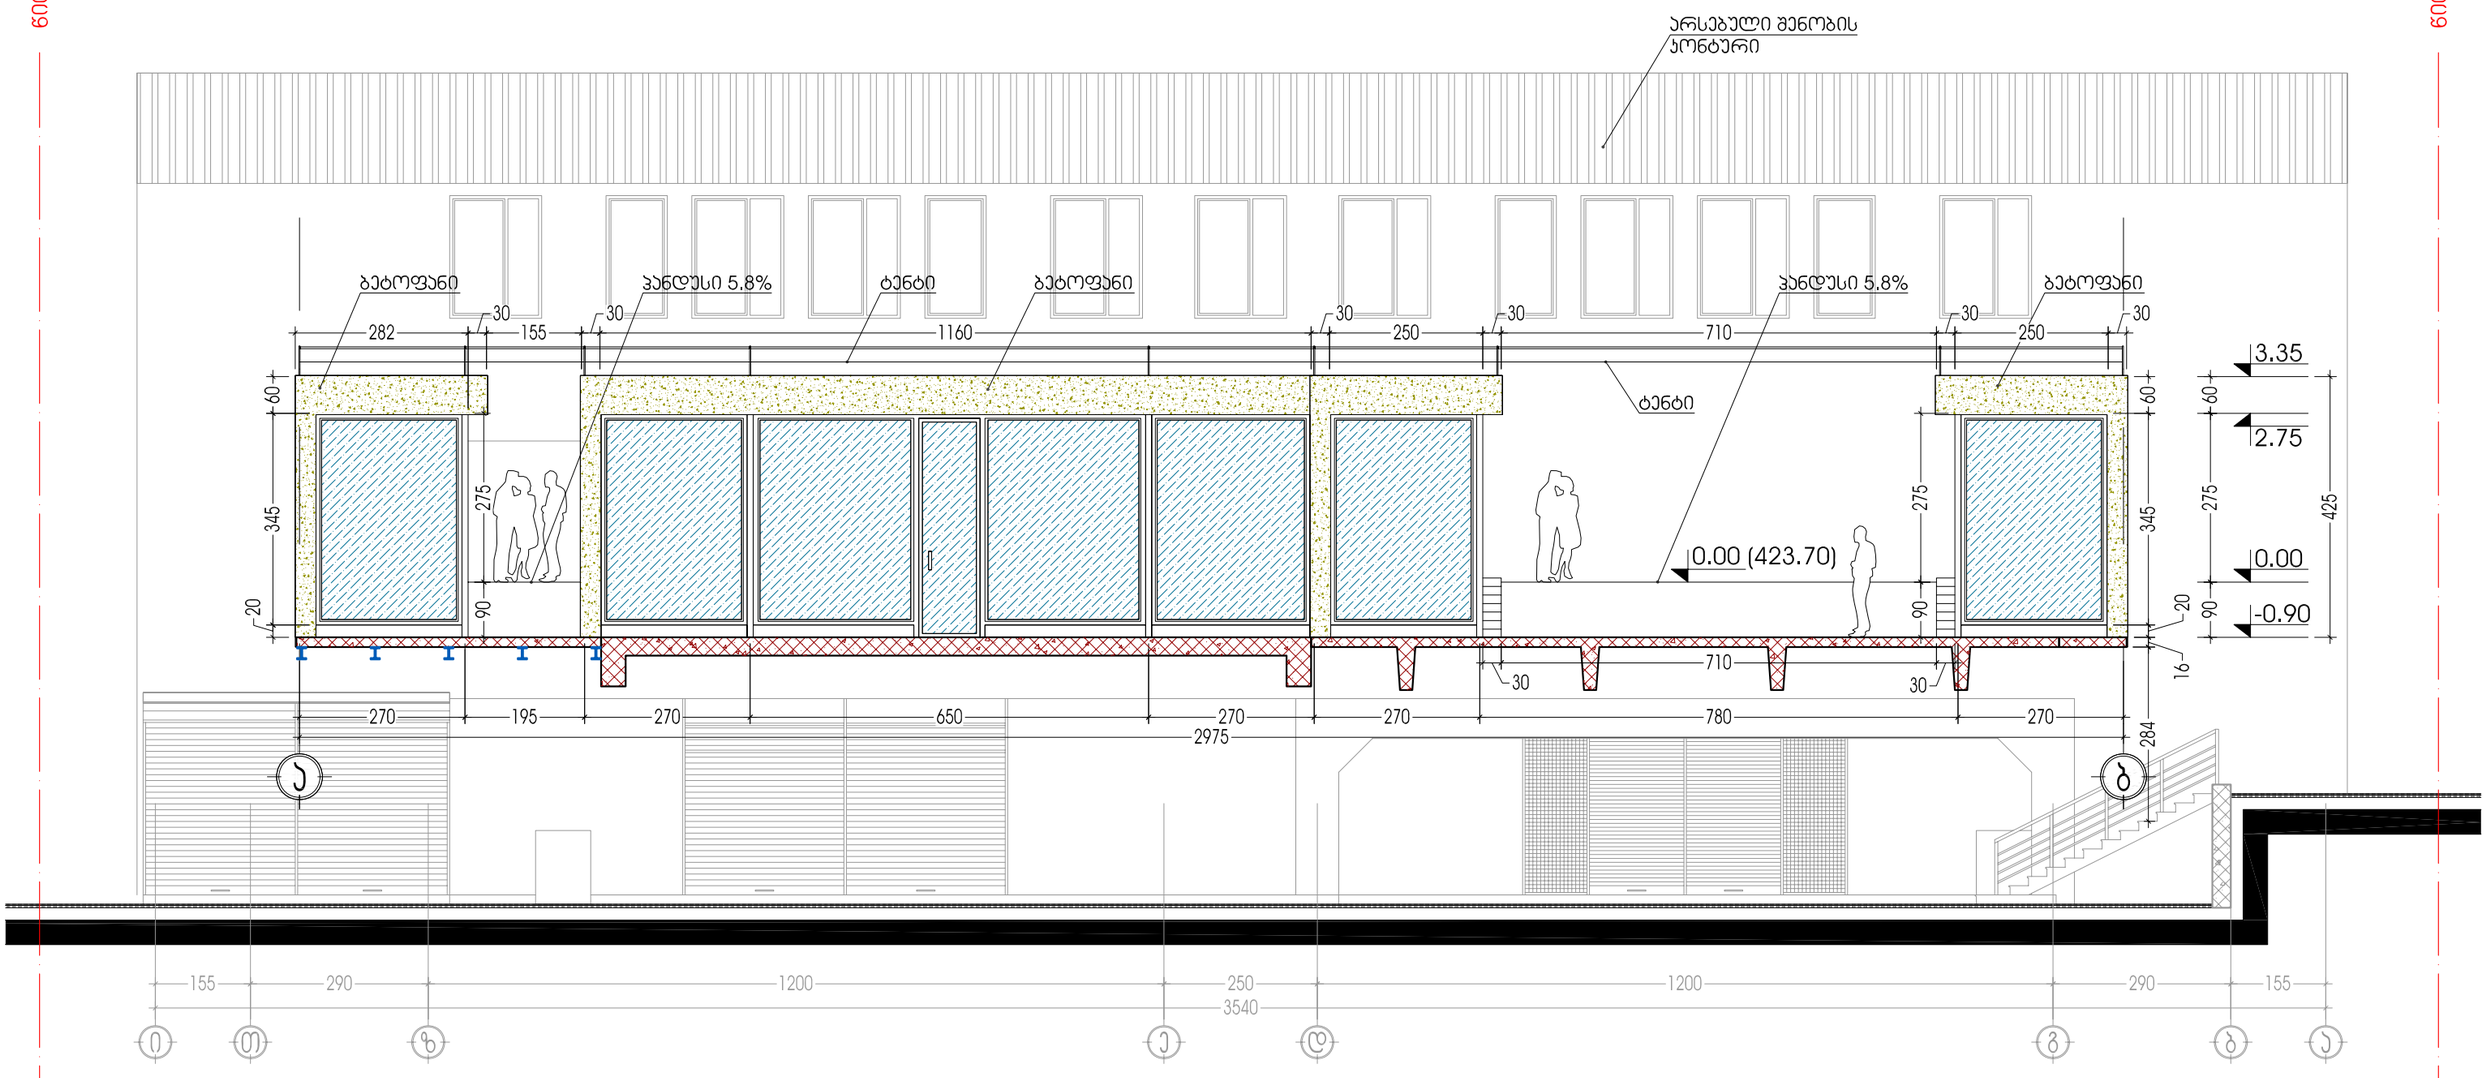

შენიშვნა:


პირობითი აღნიშვნები	
101	სათავსოს ნომერი
00.0 მ²	სათავსოს ფართი
ბ-1	იბაკის ტიპი
ჯ-1	ჯარების ტიპი
ფ-1	ფანჯრის ტიპი
ვტ-1	ვიბრაჭის ტიპი

პირობითი აღნიშვნები	
±0.00	ნიშნული (გეგმაზე)
±0.00	ნიშნული (ჭრილებზე და ფასადებზე)
1	ჭრილის ხაზი
1	ღერძის მაჩვენებელი ნომერი
	საპროექტო რკინაბეტონის ფილა
	საპროექტო ადლილი, ტიხარი

ფურცლის დასახელება:			მასშტაბი
ფასადი ა-ბ ღერძებში			1:100
დირექტორი	გ. ჯვიწინაშვილი		
არქიტექტორი	გ. ჯვიწინაშვილი		
ავტორი	დ. ვეშაპიძე		
დაამუშავა	გ. ქორიოღლიშვილი		
შეამოწმა	ა. მაისურაძე		

ობიექტის სახელწოდება:	
სავაჭრო პავილიონები	
ობიექტის მისამართი: ქ. თბილისი, დიდუბე-ჩუღურეთის რაიონი, ცაბაძის ქ. №8	ფურცელი
დამკვეთი: ქალაქის გული	ფურცლები

გიდაco
Company "GIDACO"
Tbilisi, Georgia
Dolidi III St.
Tel/fax: (+995 32) 2 64492
E_mail: gidaco@gmail.com
Licence # 2166

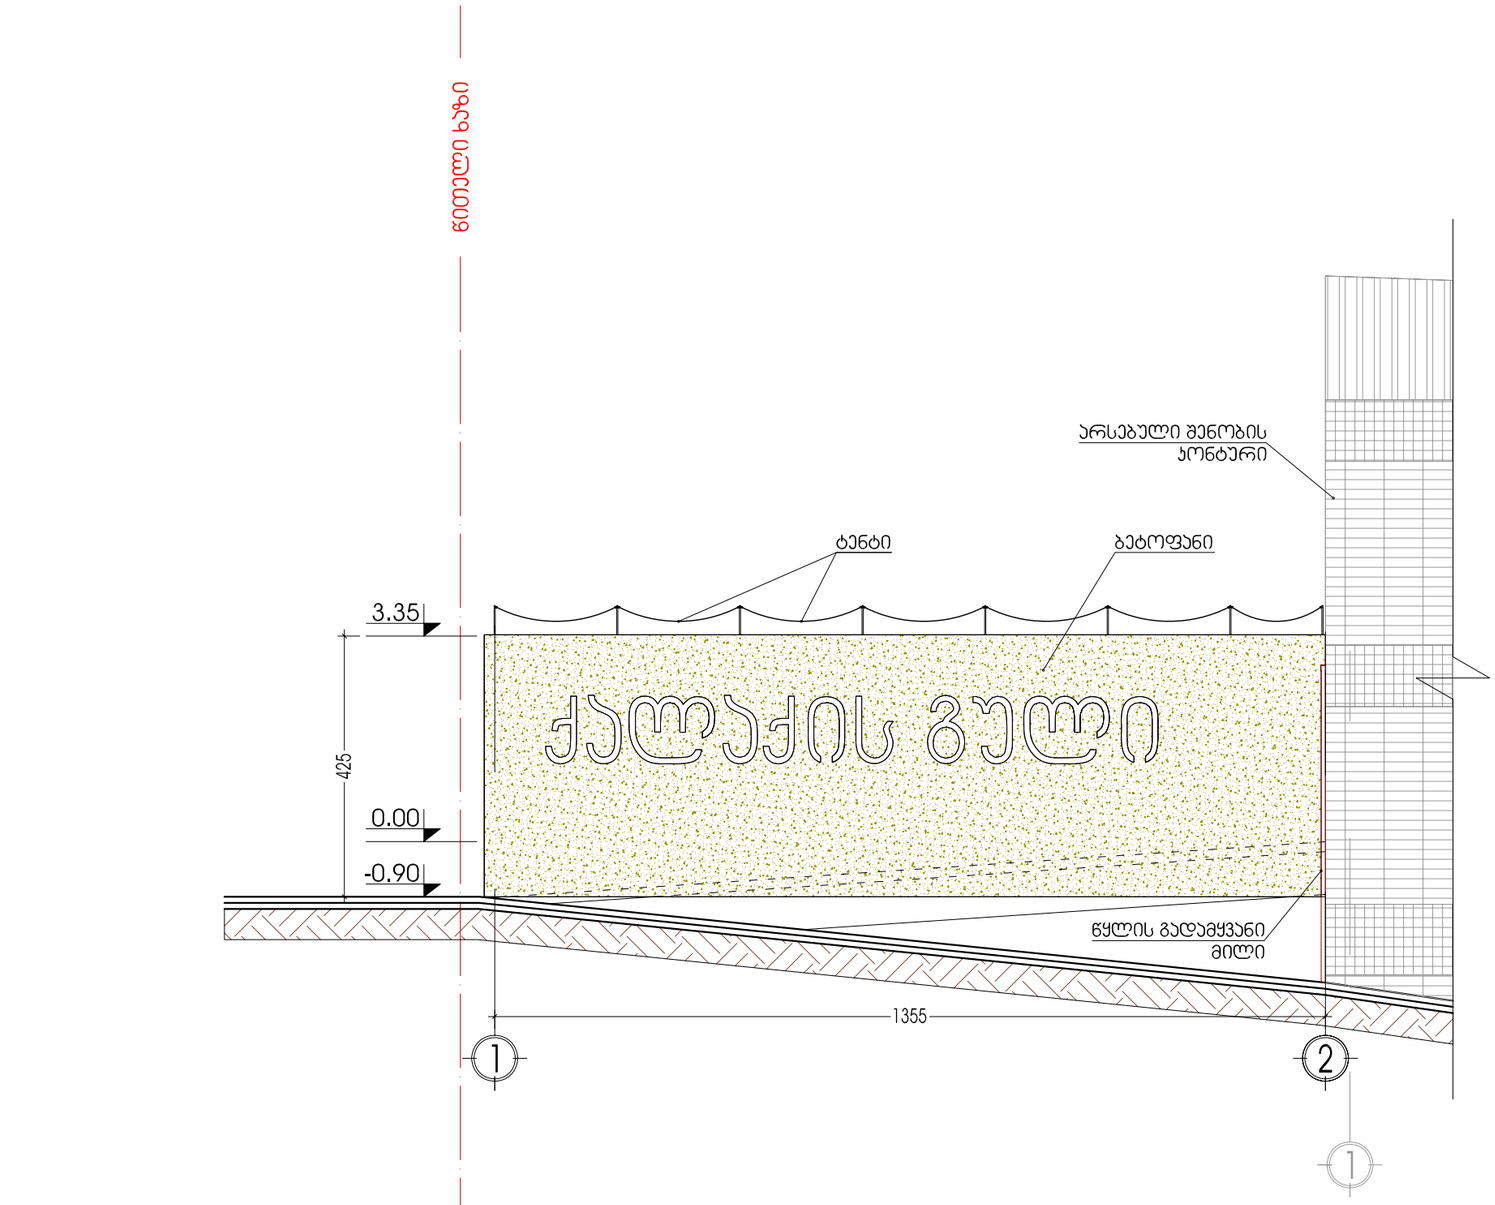

შენიშვნა:


პირობითი აღნიშვნები	
101	სათავსოს ნომერი
00.0 მ²	სათავსოს ფართი
ბ-1	ბაბაჯის ტიპი
ჯ-1	ჯარების ტიპი
ფ-1	ფანჯრის ტიპი
ვტ-1	ვიტრაჟის ტიპი

პირობითი აღნიშვნები	
±0.00	ნიშნული (გეგმაზე)
±0.00	ნიშნული (ჭრილებზე და ფასადებზე)
1	ჭრილის ხაზი
1	ღერძის მაჩვენებელი ნომერი
	საპროექტო რკინა ბეტონი, ჯედელი
	საპროექტო ადელი, ტიხარი

ფურცლის დასახელება:			მასშტაბი
ფასადი 1-2 ღერძებში			1:100
დირექტორი	გ. ჯვიწინაშვილი		
არქიტექტორი	გ. ჯვიწინაშვილი		
ავტორი	დ. ვეშაპიძე		
დაამუშავა	გ. ქოროღლიშვილი		
შეამოწმა	ჰ. მაისურაძე		

ობიექტის სახელწოდება:	
ობიექტის მისამართი: ქ. თბილისი, დიდუბე-ჩუღურეთის რაიონი, ცაბაძის ქ. №8	ფურცელი
დამკვეთი: ქალაქის გული	ფურცლები

გიდაკო
GIDACO
შპს "გიდაკო"
Company "GIDACO"
Tbilisi, Georgia
Dekanozi St.
Tel/fax: (+995 32) 484492
E-mail: gidaco@gmail.com
Licence # 2165

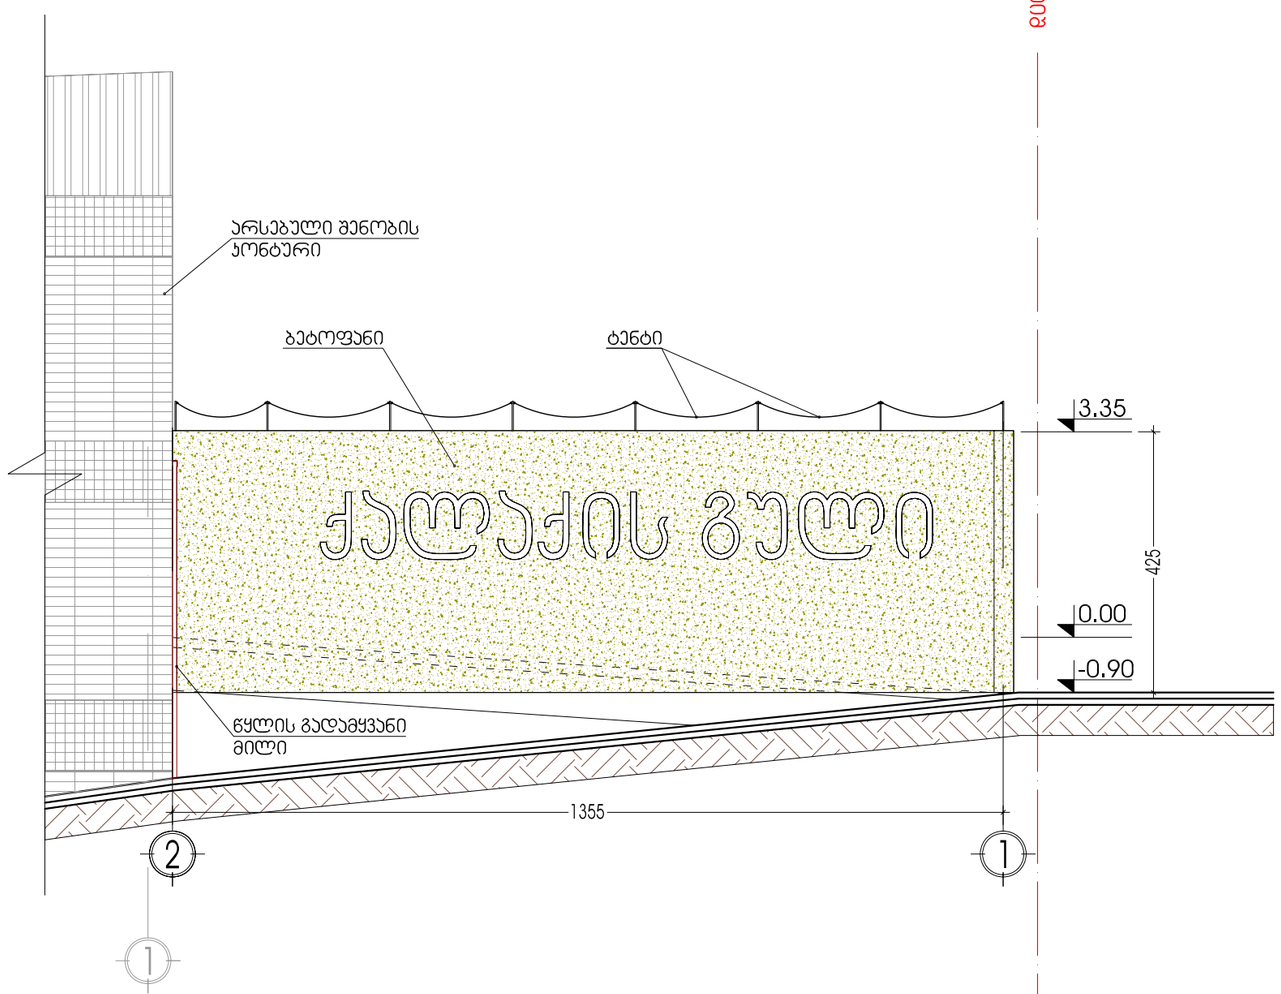

შენიშვნა:

პირობითი აღნიშვნები	
101	სათავსოს ნომერი
00.0 მ²	სათავსოს ფართი
ბ-1	ბეტონის ბიჯი
ჯ-1	ჯარების ბიჯი
ფ-1	ფანჯრის ბიჯი
ვბ-1	ვიბრაჟის ბიჯი

პირობითი აღნიშვნები	
±0.00	ნიშნული (გეგმაზე)
±0.00	ნიშნული (ჭრილებზე და ფასადებზე)
1	ჭრილის ხაზი
1	ღერძის მაჩვენებელი ნომერი
	საკროექტო რკინა ბეტონა, კედელი
	საკროექტო კედელი, ტიხარი

ფურცლის დასახელება:			მასშტაბი
ფასადი 2-1 ღერძებში			1:100
დირექტორი	გ. კვინიკაძვილი		
არქიტექტორი	გ. კვინიკაძვილი		
ავტორი	დ. ვეშაპიძე		
დაამუშავა	გ. კორღოლიშვილი		
შეამოწმა	ჰ. მაისურაძე		

ობიექტის სახელწოდება:	
სავაჭრო პავილიონები	
ობიექტის მისამართი: ქ. თბილისი, დიდუბე-ჩუღურეთის რაიონი, ცაბაძის ქ. №8	ფურცელი
დამატებითი: ქალაქის გული	ფურცლები

Licenses # 2165