
გენგეგმა

1:500

№

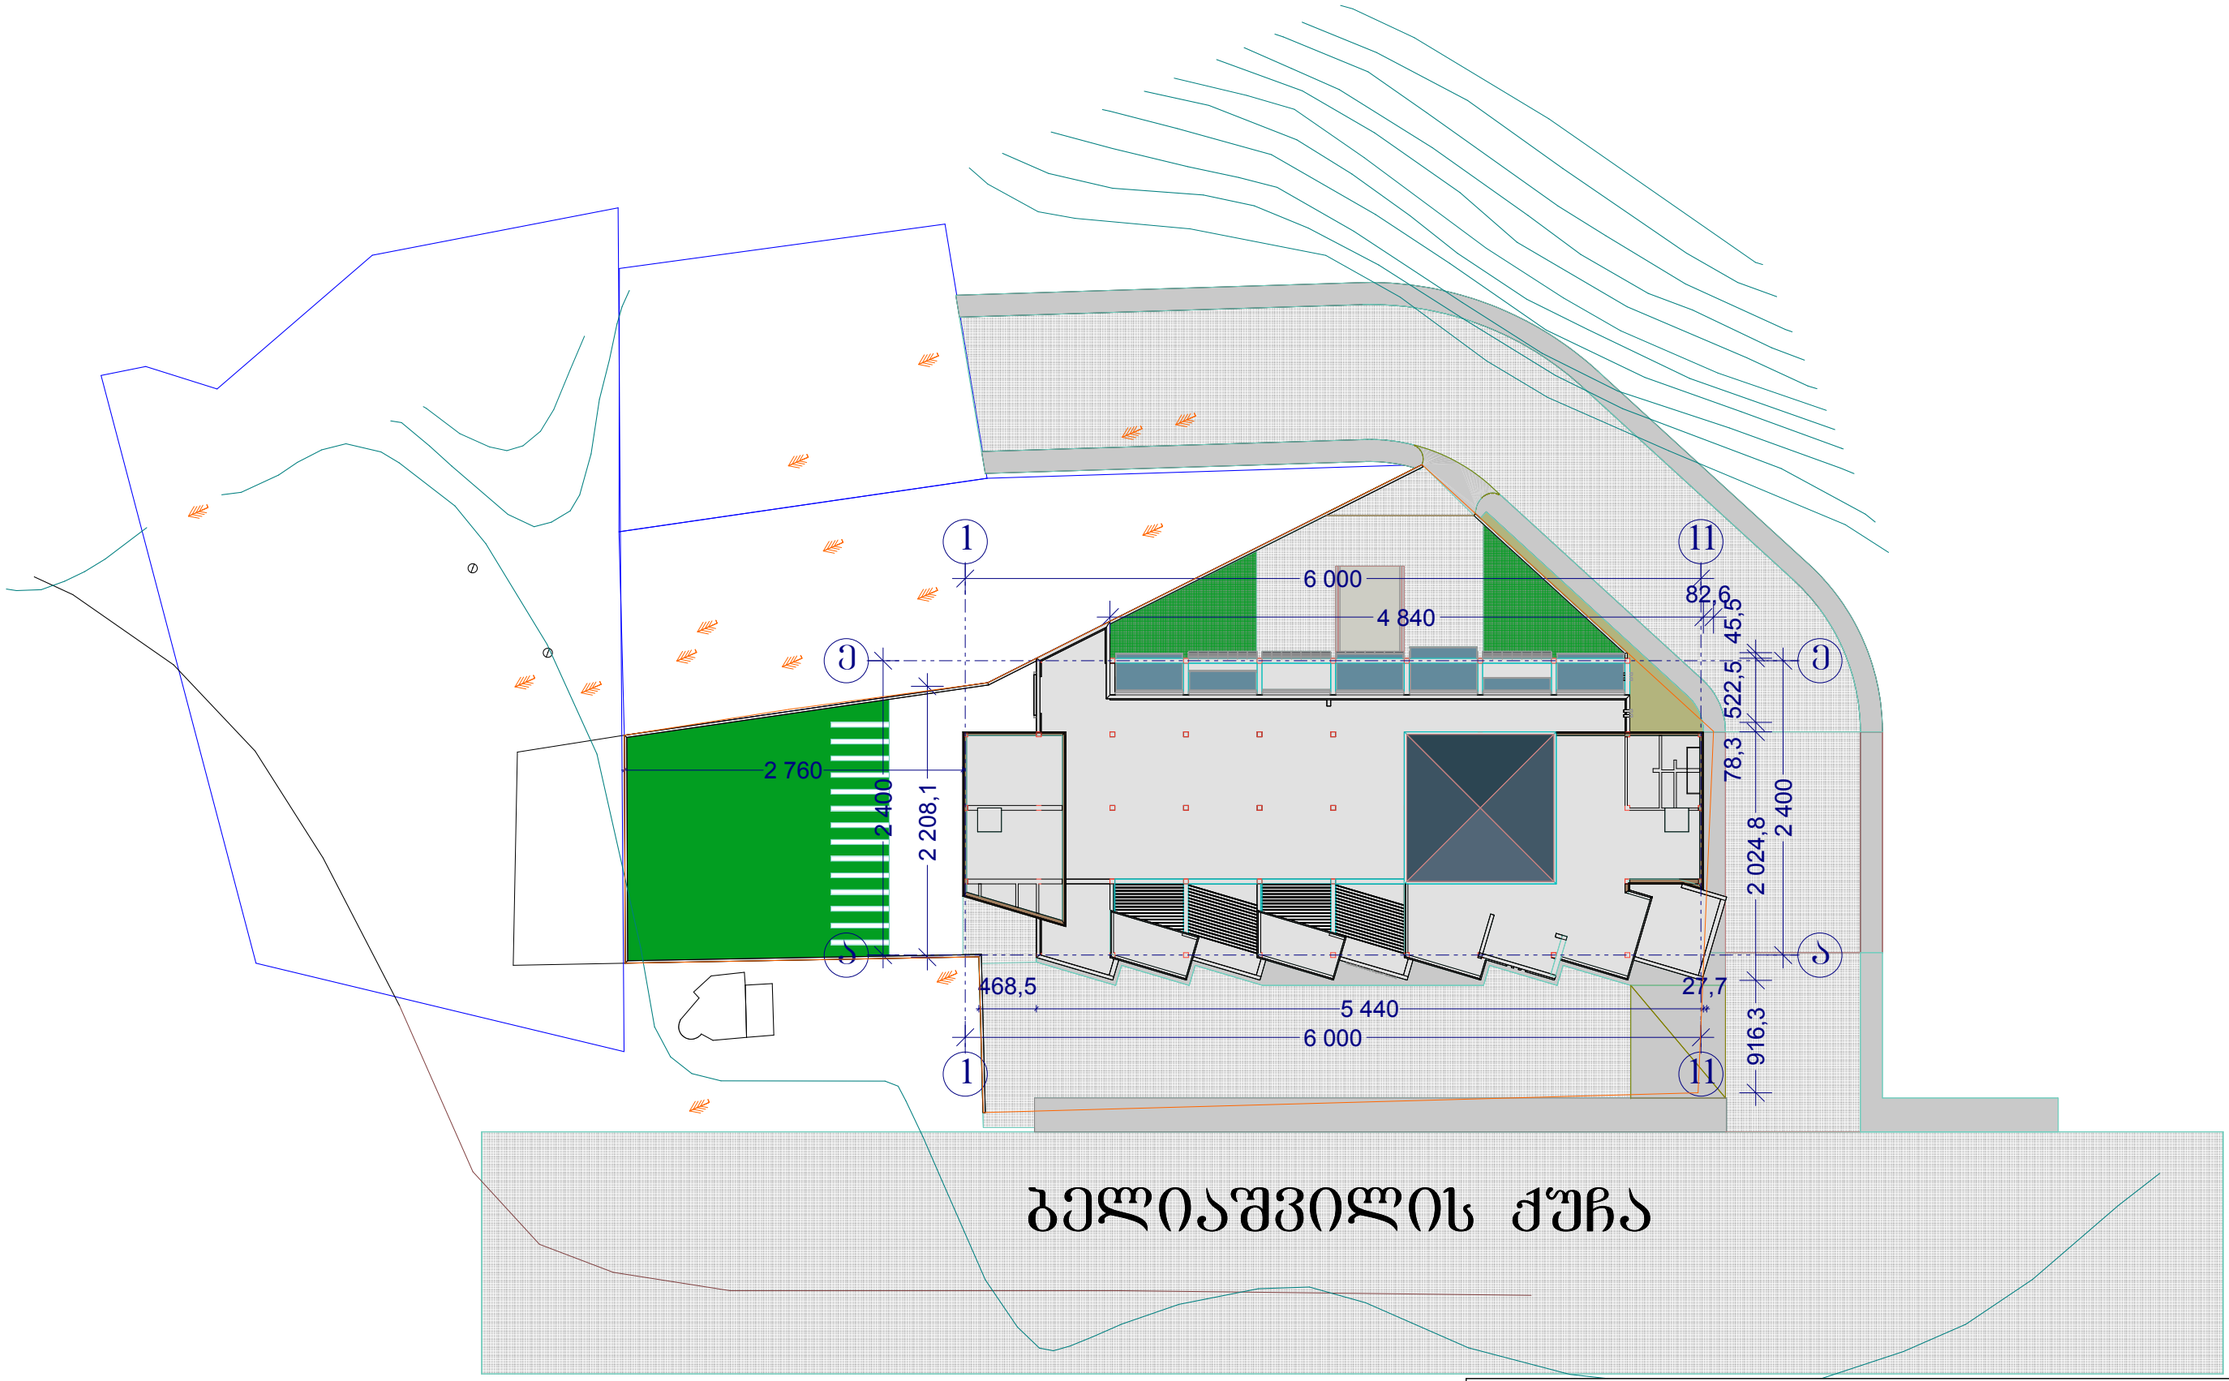

ბელიაშვილის ქ-ზე, საბამოფენო დარბაზისა და ოფისების პროექტი

დირექტორი			გენგეგმა
არქიტექტორი			
დაამუშავა			

ფ. №	ა.	ს.	
ფ. №	1:500	2012	