

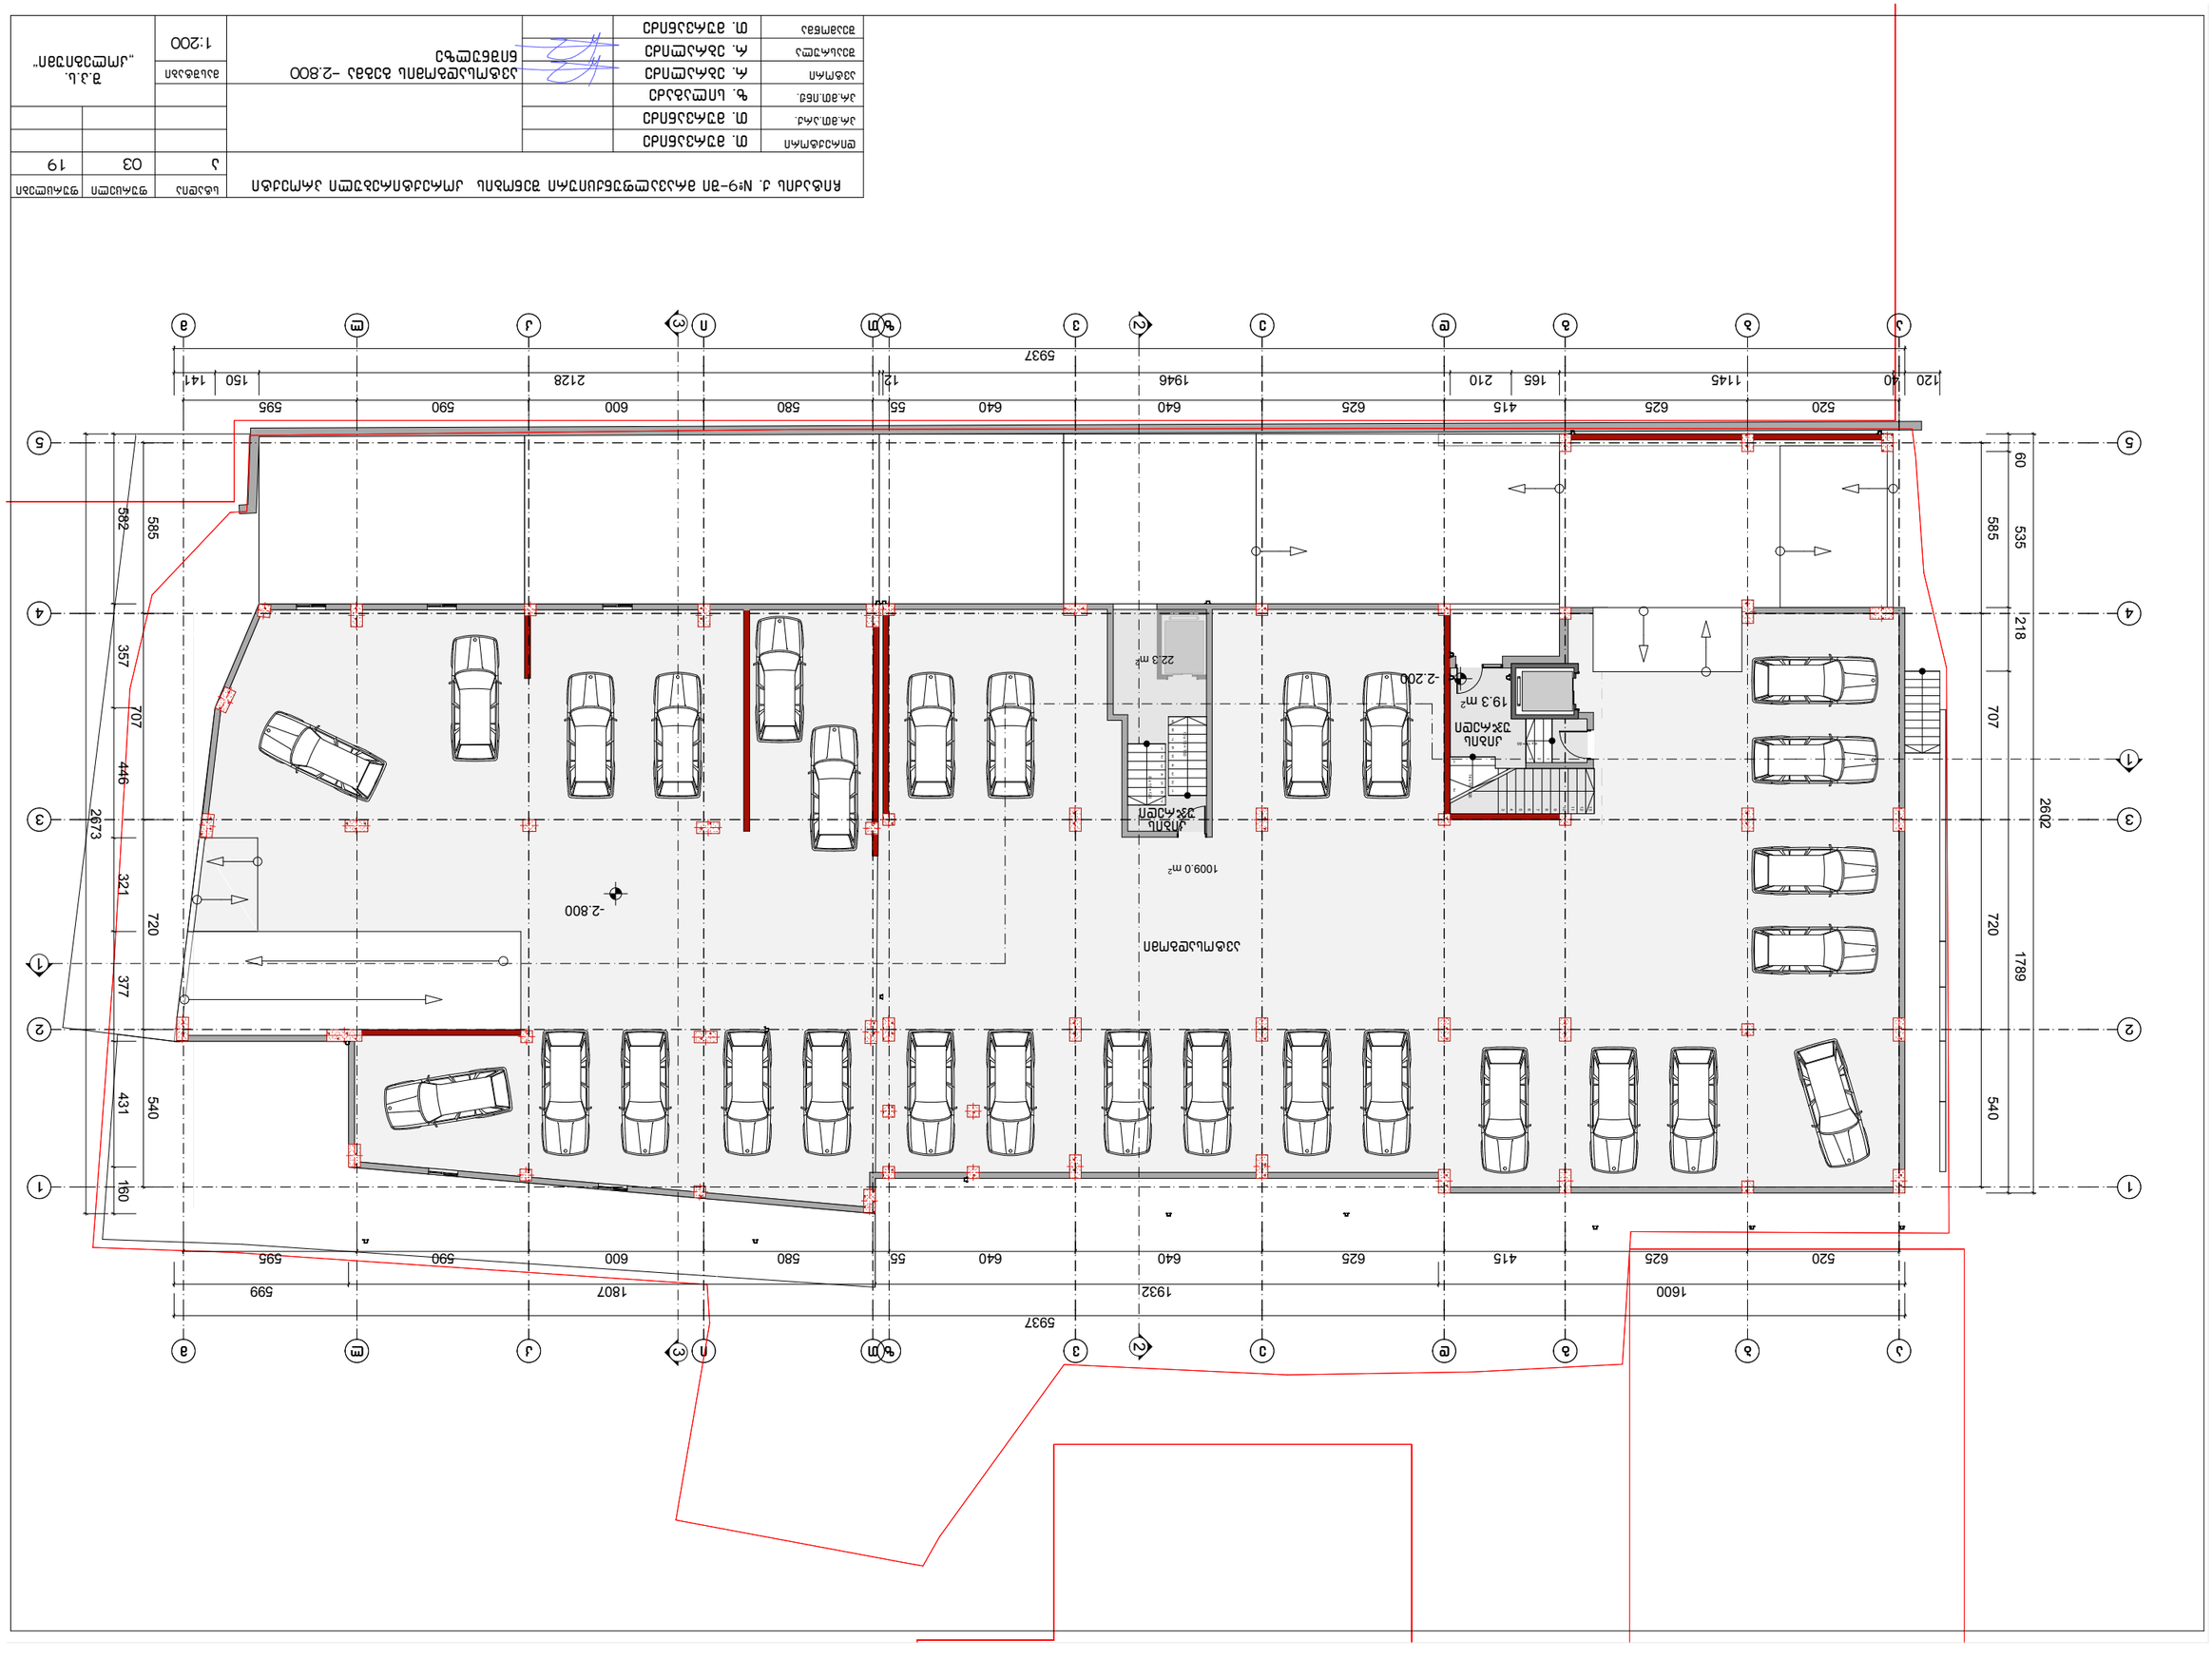























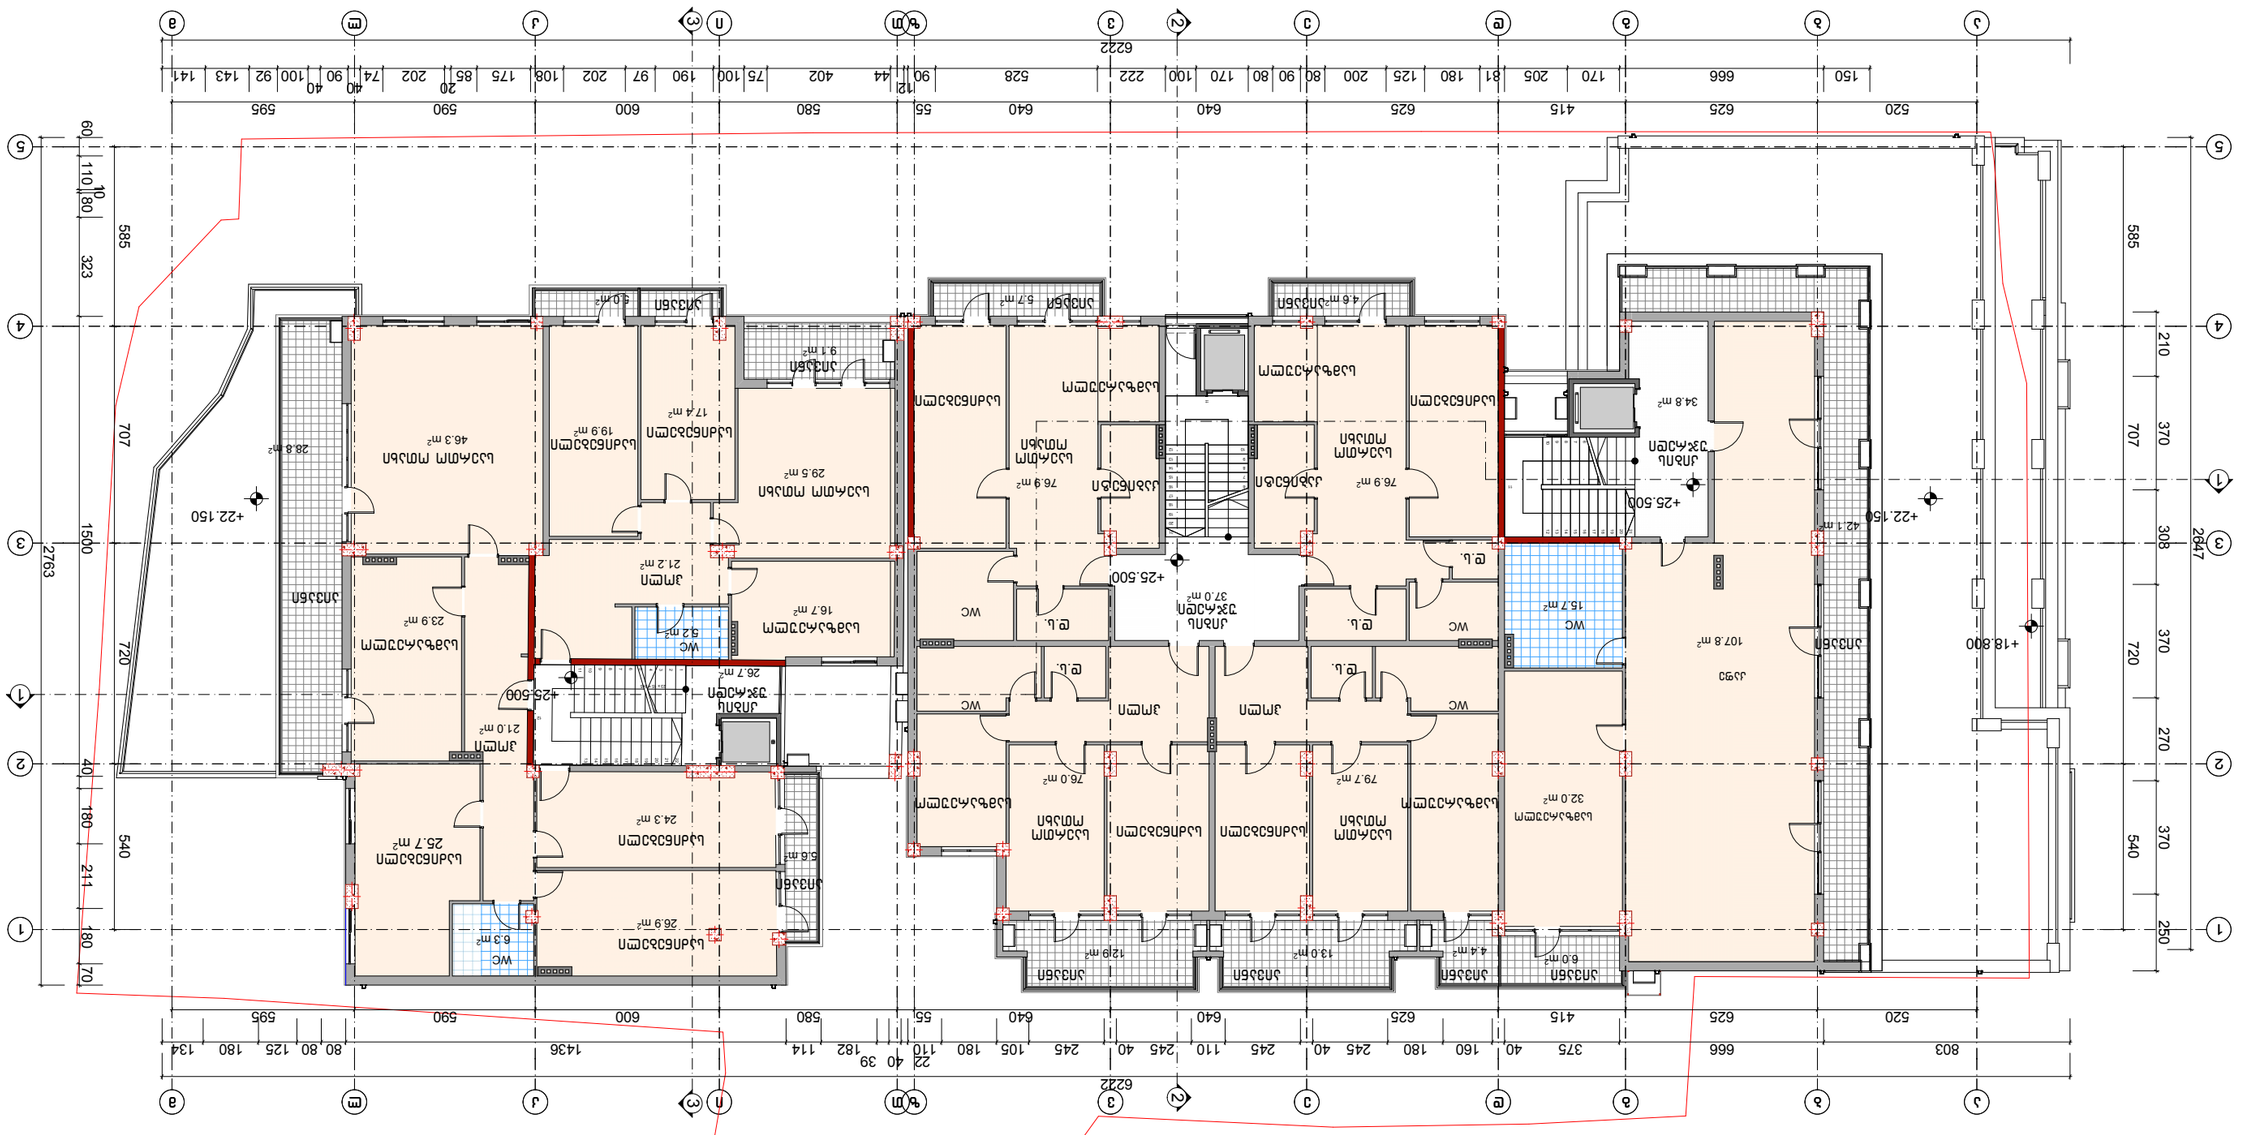
+22.150
+25.500
+18.800
42.1 m²
76.9 m²
37.0 m²
107.8 m²
15.7 m²
32.0 m²
79.7 m²
76.0 m²
12.9 m²
13.0 m²
4.4 m²
6.0 m²
34.8 m²
28.8 m²
46.3 m²
19.9 m²
17.4 m²
29.5 m²
9.1 m²
5.7 m²
4.6 m²
9.0 m²
21.2 m²
16.7 m²
9.2 m²
26.7 m²
23.9 m²
21.0 m²
24.3 m²
25.7 m²
26.9 m²
6.3 m²
5.6 m²
6222
2763
2647
1500
707
585
720
540
323
211
180
110
80
70
60
40
10
803
520
625
666
415
625
640
640
625
180
160
375
40
245
110
245
40
245
105
180
22
55
640
580
114
182
39
40
110
580
600
1436
202
108
175
85
20
202
97
190
100
75
402
44
90
12
528
222
100
170
80
90
80
200
125
180
81
205
170
150




