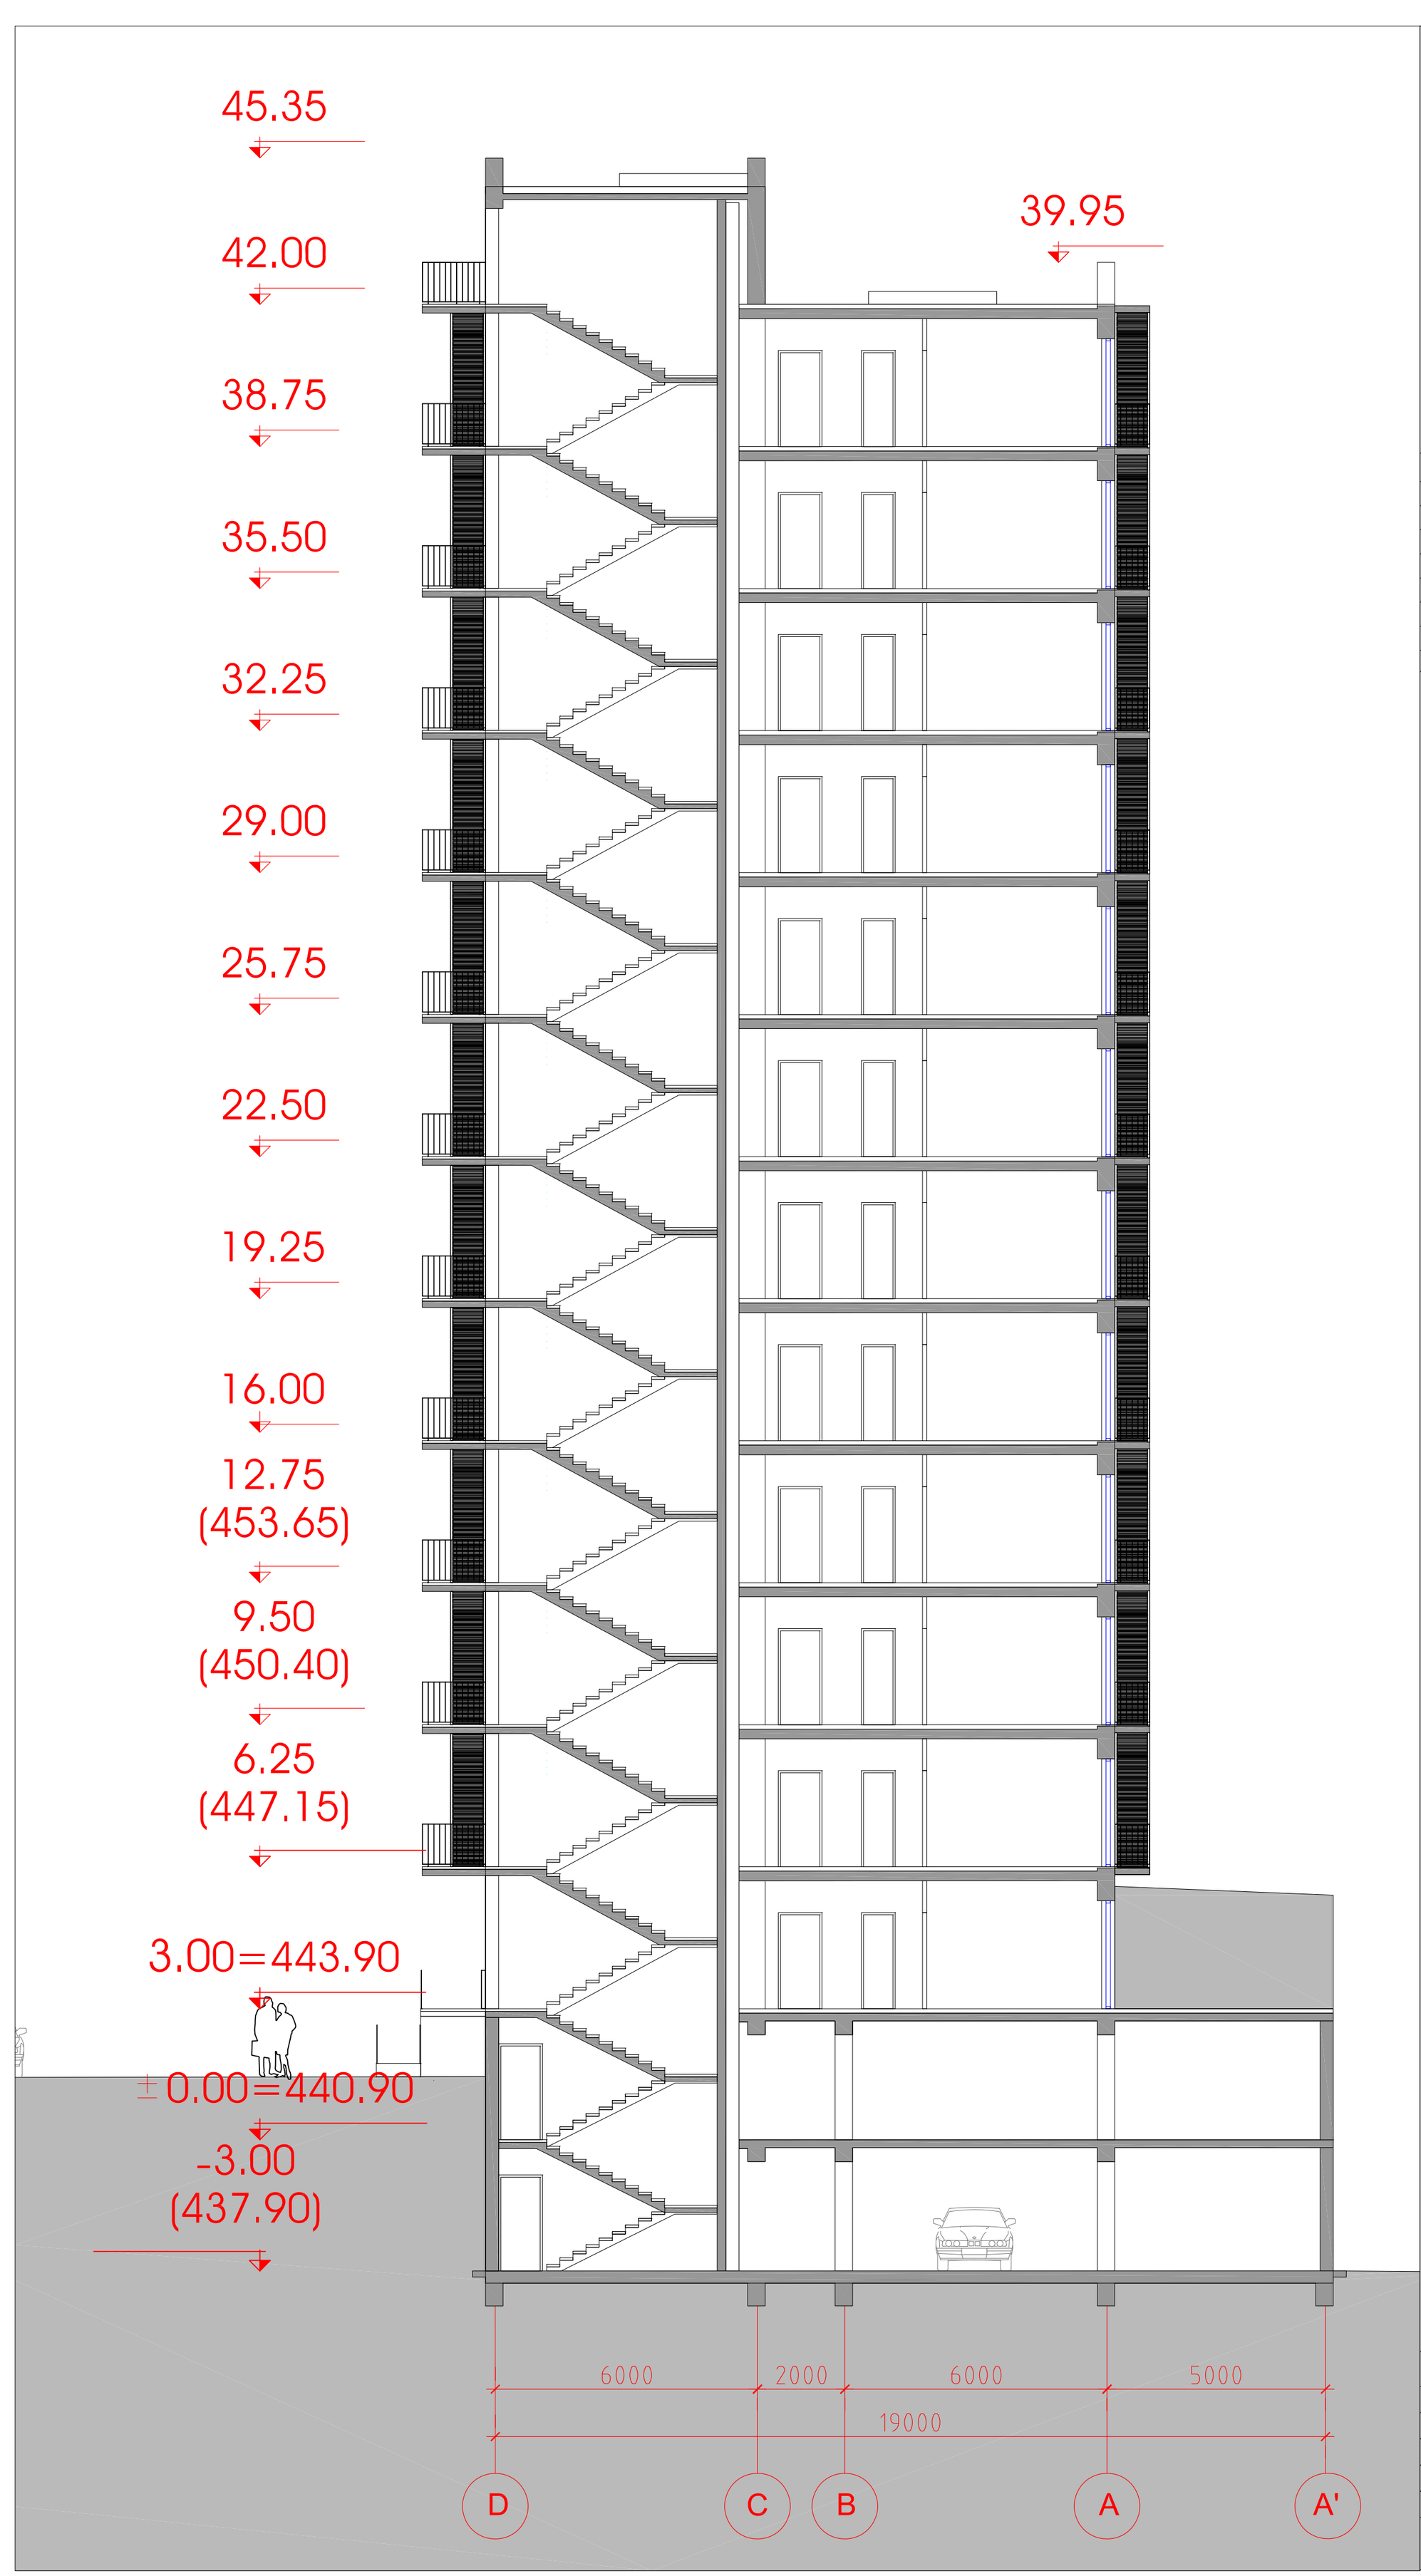

საცხოვრებელი კომპლექსი ცოტნე დადიანის ქუჩაზე

ბლოკი E

საცხოვრებელი სახლი

ჩრდ

საერთო
ტექნიკური მონაცემები

საერთო სამშენებლო ფართი	10663.1
მიწისზედა სამშენებლო ფართი	8855.1
მიწისქვედა სამშენებლო ფართი	1808
საცხოვრებელი ფართი	6133.7
საზაფხულო ფართი	485.8
ბინების რაოდენობა	132
საერთო საანგარიშო ფართი	8066.3
სართულების რაოდენობა	12 სცხ, 2 მიწისქვეშა

ჭრილი დ-ა ღერძებში მ.1:100

თანამდებობა	გვარი	ხელმოწერა	სტად.
პრ.ხელმძღვ.	გ.აბულაძე		პროექ.
მთ.არქიტექტ	ი.შარაბიძე		ფურ.რ.
დაამუშავა	ი.შარაბიძე		
შეამოწმა	რ.ჩომახიძე		ფ. №
15.07.2016	STUDIA 21 მის: თბილისი, თ.აბულაძის ქ. №21 ტელ: (+995 32) 2258102, (+995 322258102		17

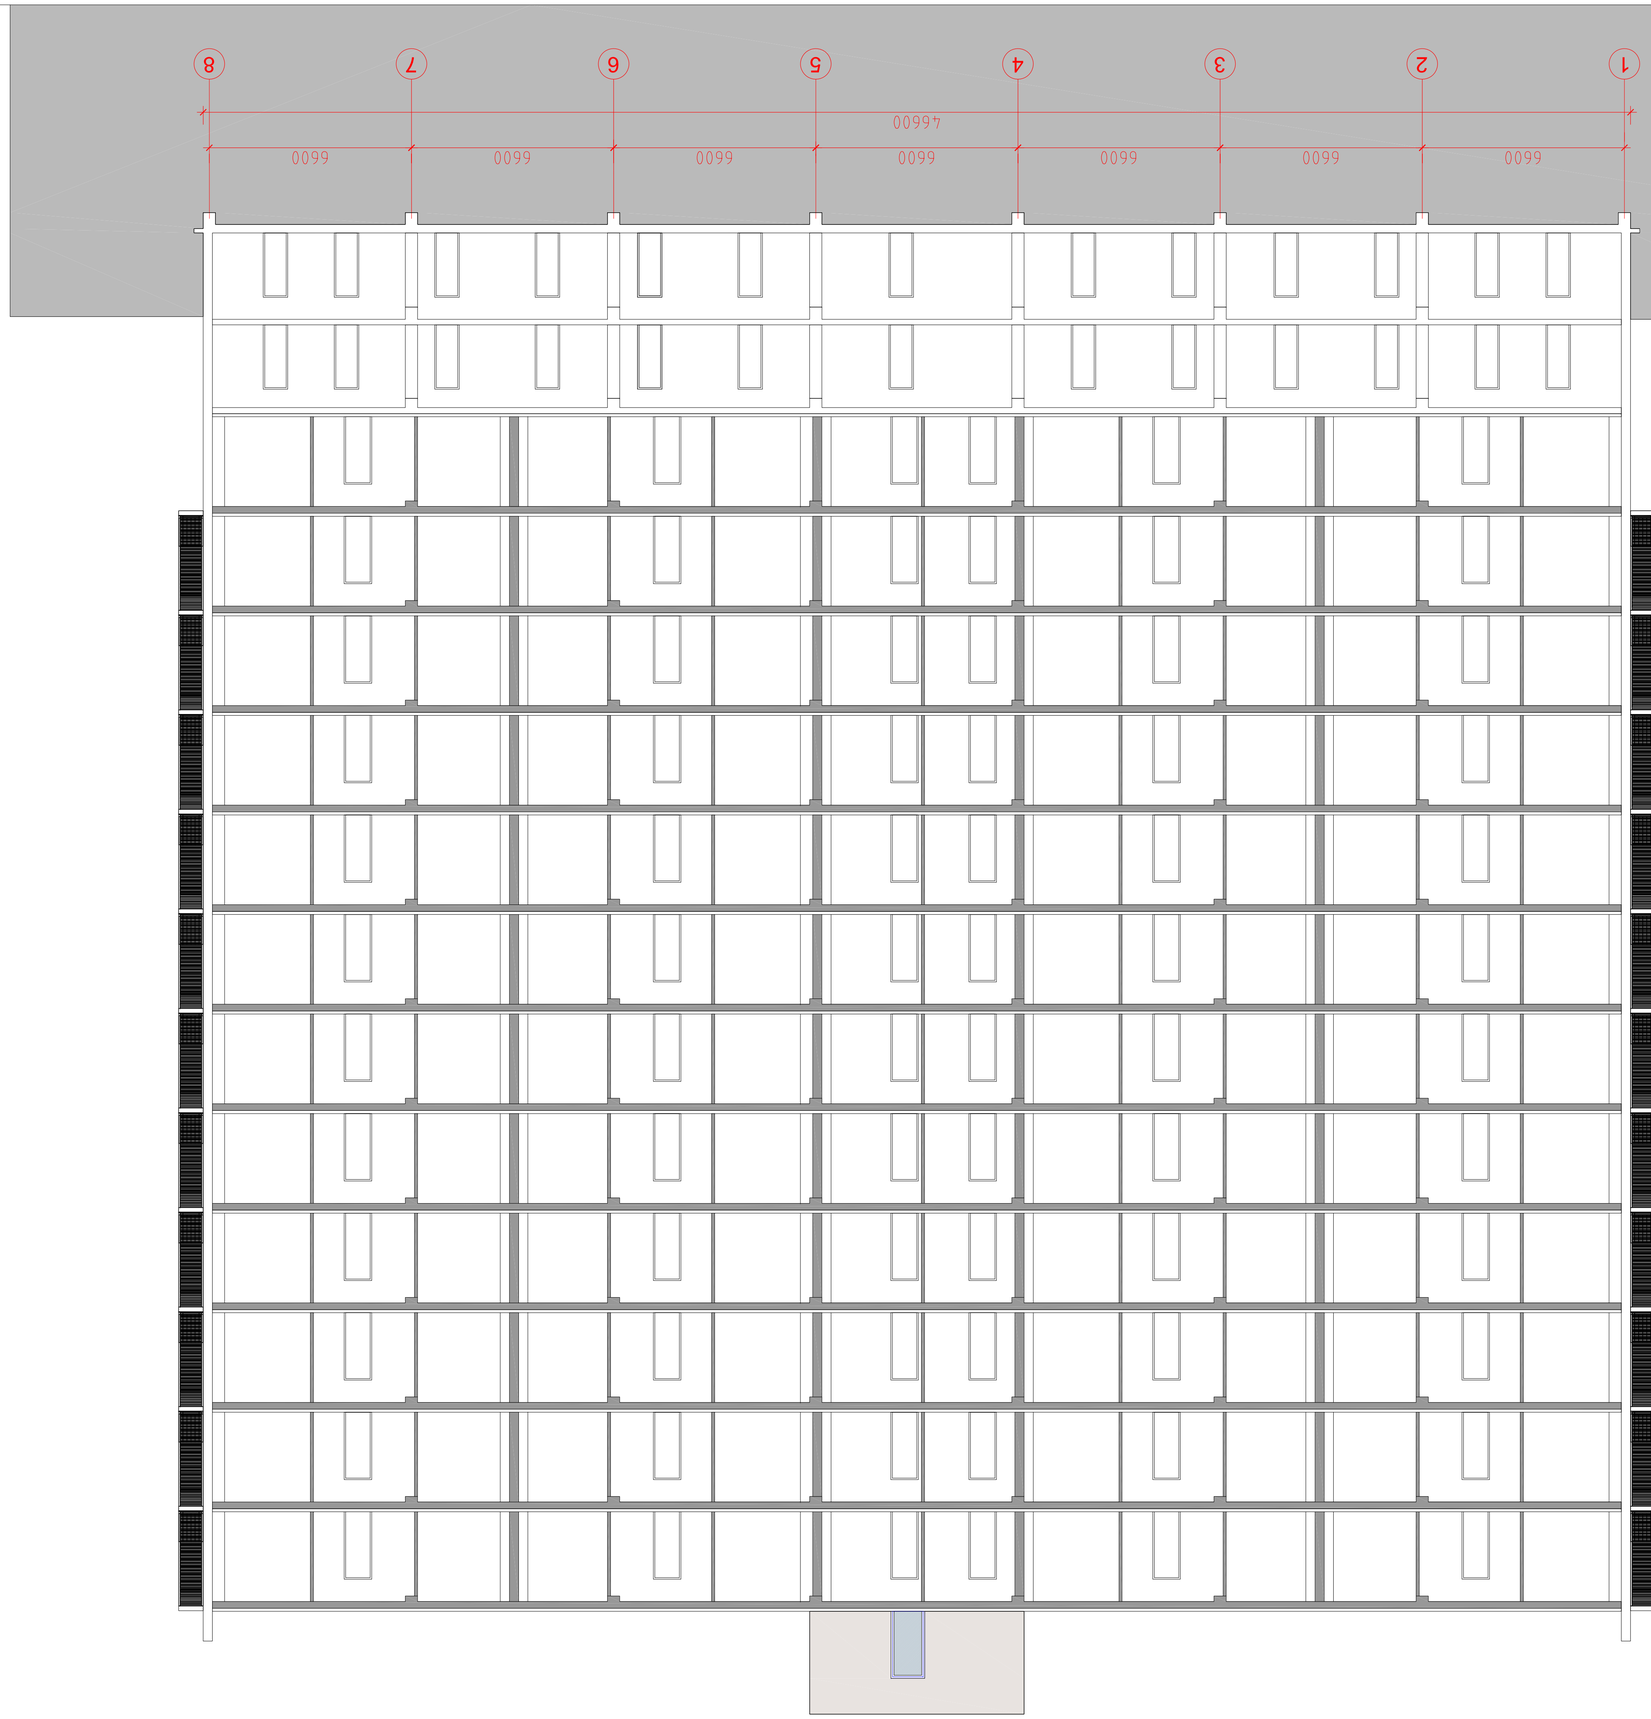

15.07.2016	STUDIA 21			18







