გენგეგმა.

მ 1:500

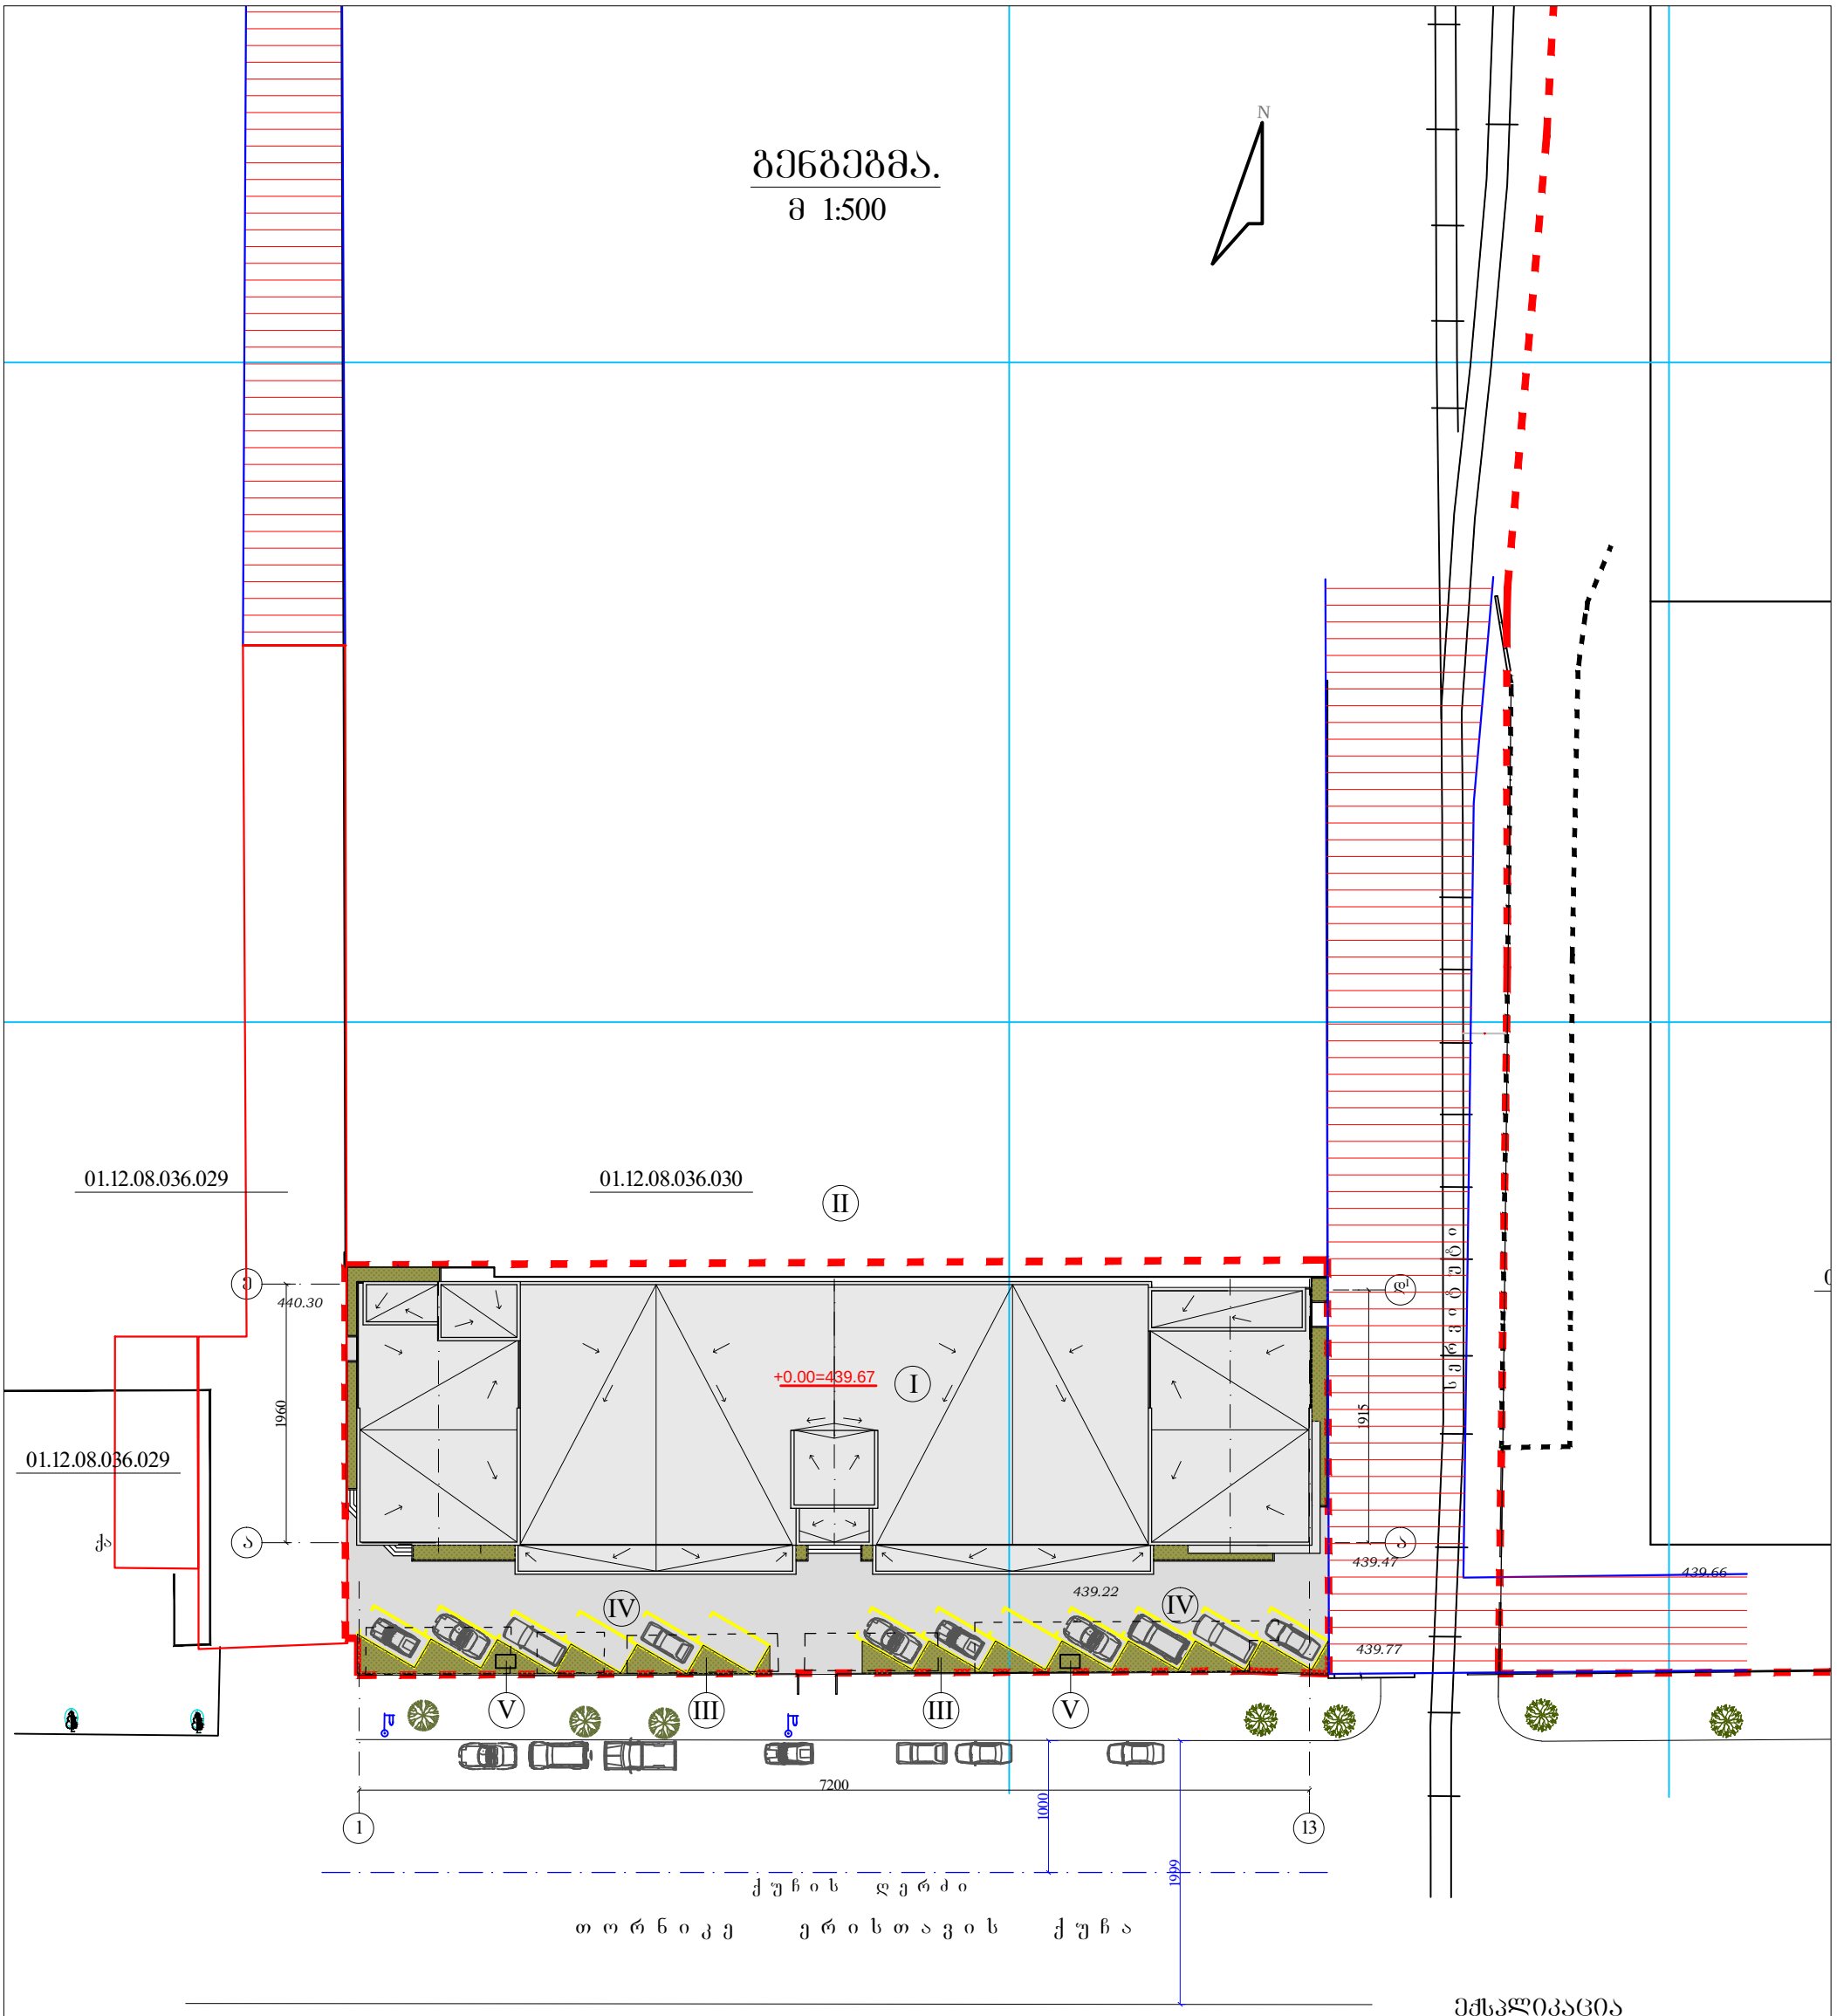

ექსპლიკაცია

I. საპროექტო შენობა
II. არსებული მომსახურების შენობა
III. გამწვანება
IV. ავტოპარკინგი
V. ნაგვის კონტეინერი

პირობითი აღნიშვნები

წითელი ხაზი

სერვიტუტი

01.12.08.036.029 საკადასტრო რეგისტრაცია

ასფალტირება

გამწვანება

არსებული ერთსართულიანი არასაცხოვრებელი შენობა

შენიშვნები

1. ნახაზზე საპროექტო შენობის ნული შეესაბამება აბსოლუტურ ნიშნულს – 439.67 მ
2. ნახაზზე ზომები მოცემულია სმ, ნიშნულები მ.

ქ. თბილისში, გლდანი-ნაძალადევის რაიონში, თორნიკე ერისთავის №1-ში მდებარე, შპს „გალერეა დიდუბე"-ს საკუთრებაში არსებულ მიწის ნაკვეთზე ასაშენებელი საგამოშენო-სავაჭრო ცენტრის პროექტი				შპს არდა	
დირექტორი	ვ. სიმონია		არქიტექტურული პროექტი	დაკვეთა	№A/014-2012
არ. მთ. არქიტექ.	ვ. დოგრაშვილი		გენგეგმა	სტადია	პროექტი
დაამუშავა	ვ. სიმონია			ფურცელი	ა-3
შეამოწმა	ვ. დოგრაშვილი			ფურც-ბი	
კომპ. უზრუნველ.	ვ. სიმონია			მასშტაბი	1:500