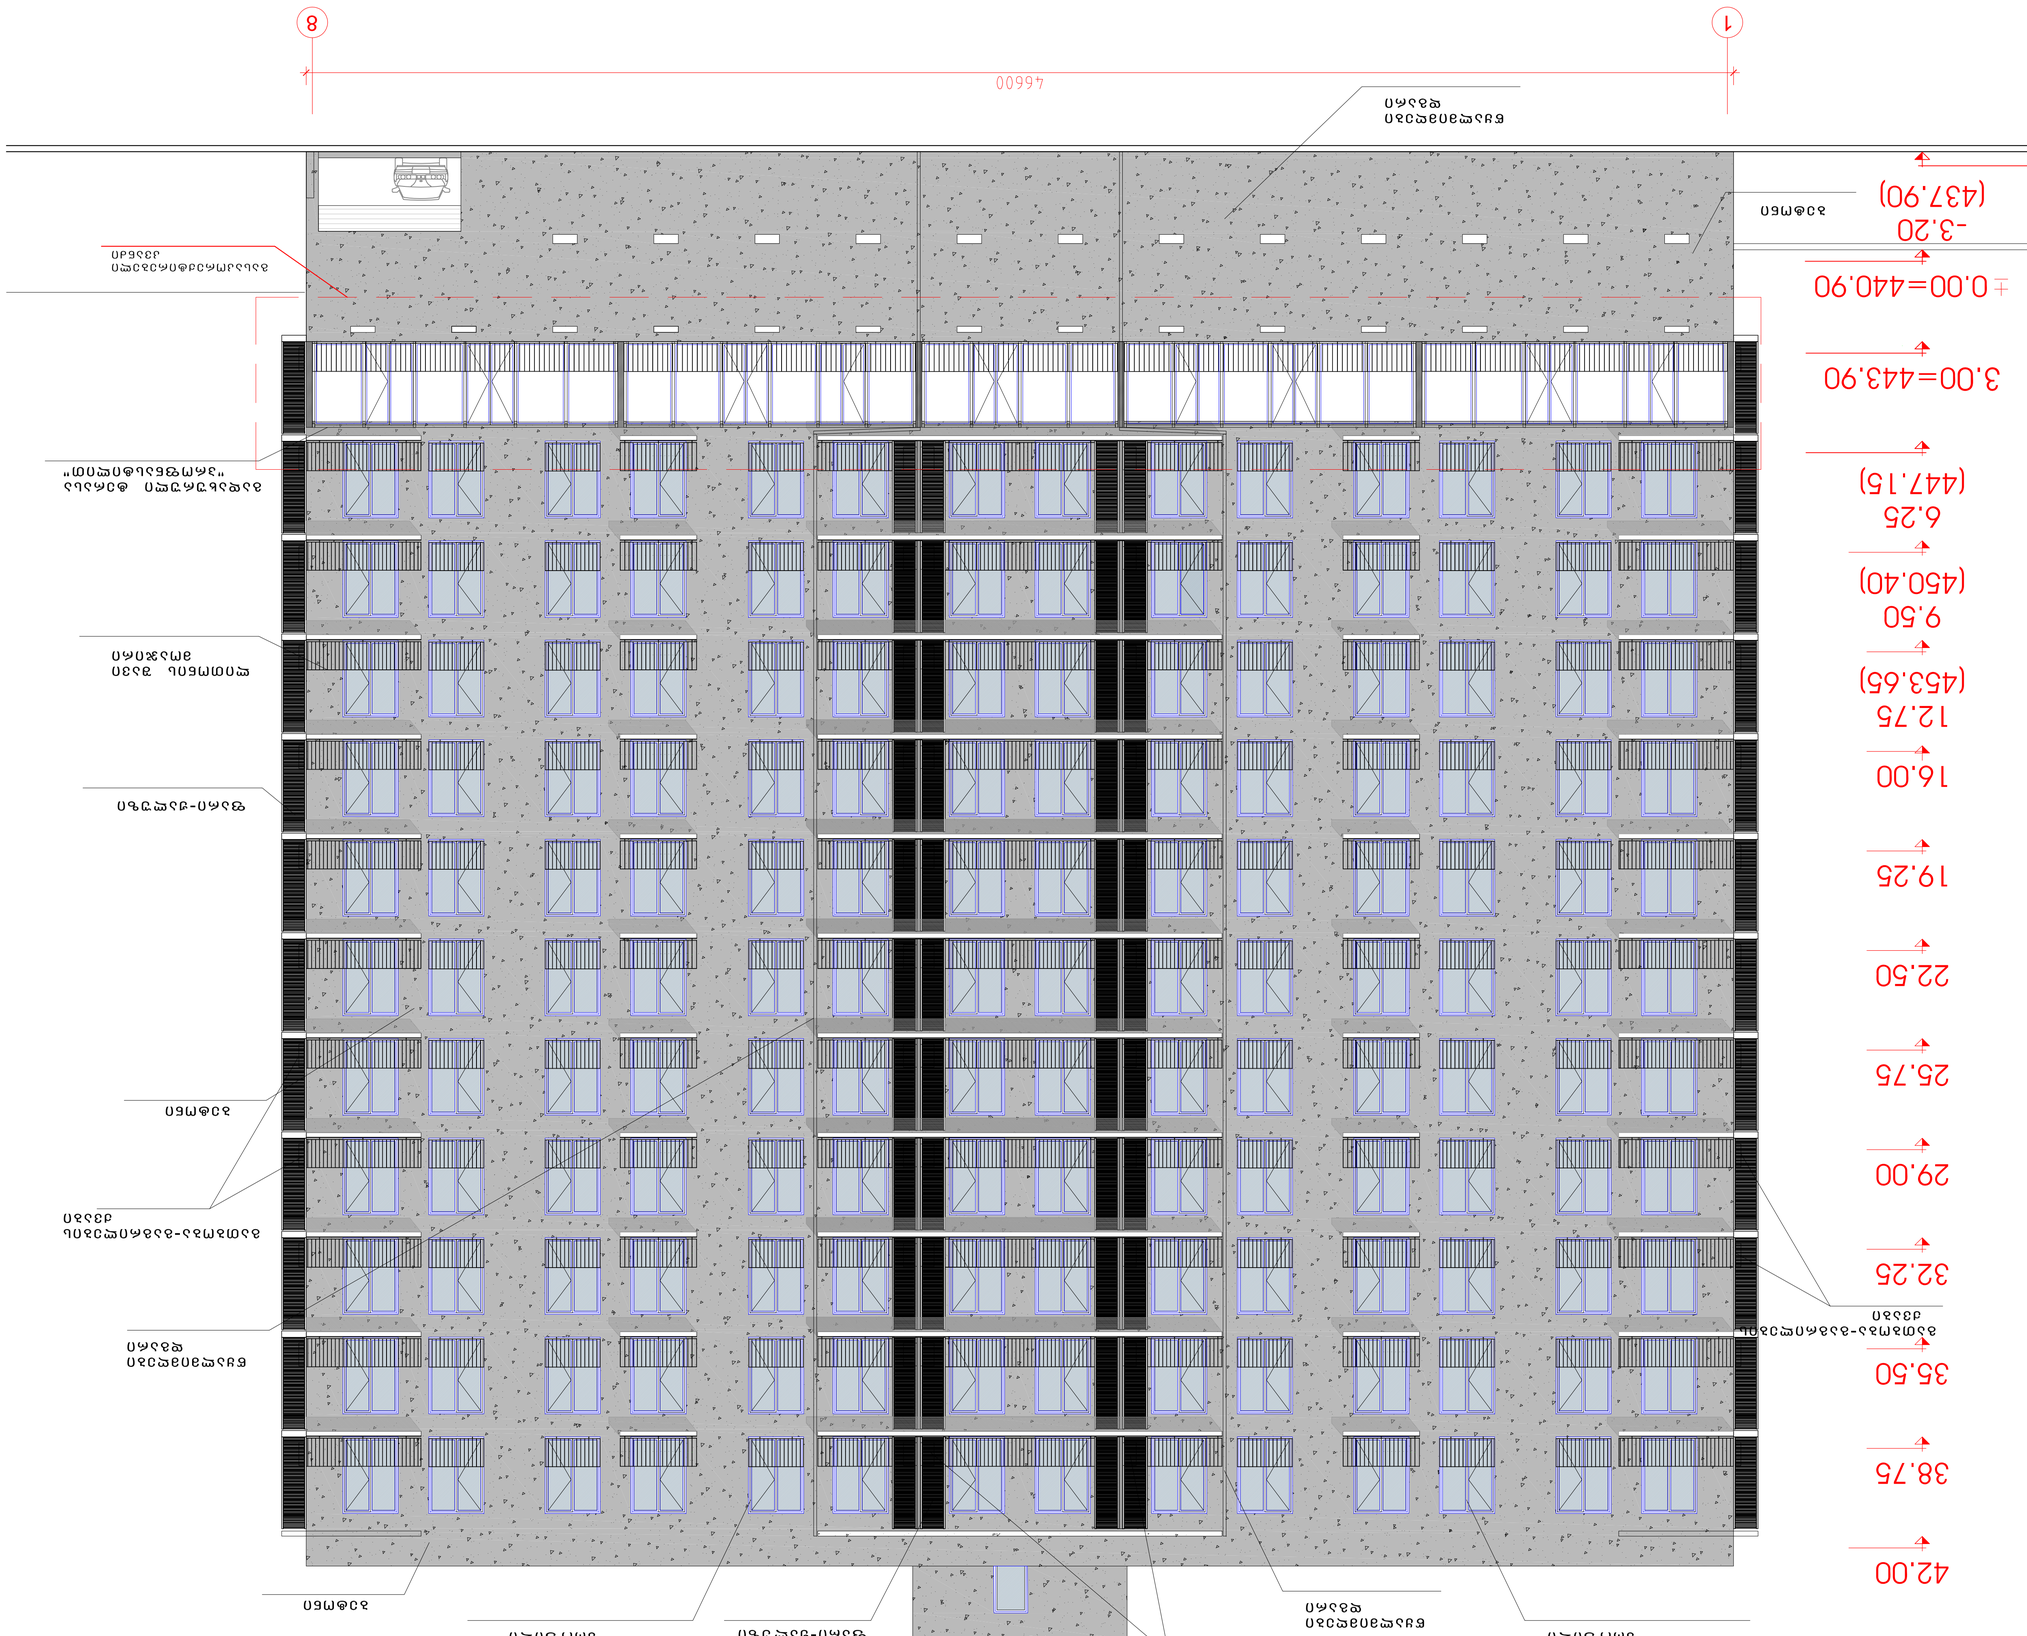
1
8
46600
45.35
42.00
38.75
35.50
32.25
29.00
25.75
22.50
19.25
16.00
12.75
(453.65)
9.50
(450.40)
6.25
(447.15)
3.00=443.90
±0.00=440.90
-3.20
(437.90)


(442.47)
3.00=443.90
1.43
6.25
(447.15)
9.50
(450.40)
12.75
(453.65)
16.00
19.25
22.50
25.75
29.00
32.25
35.50
38.75
42.00
45.35
4660
8
1
4660

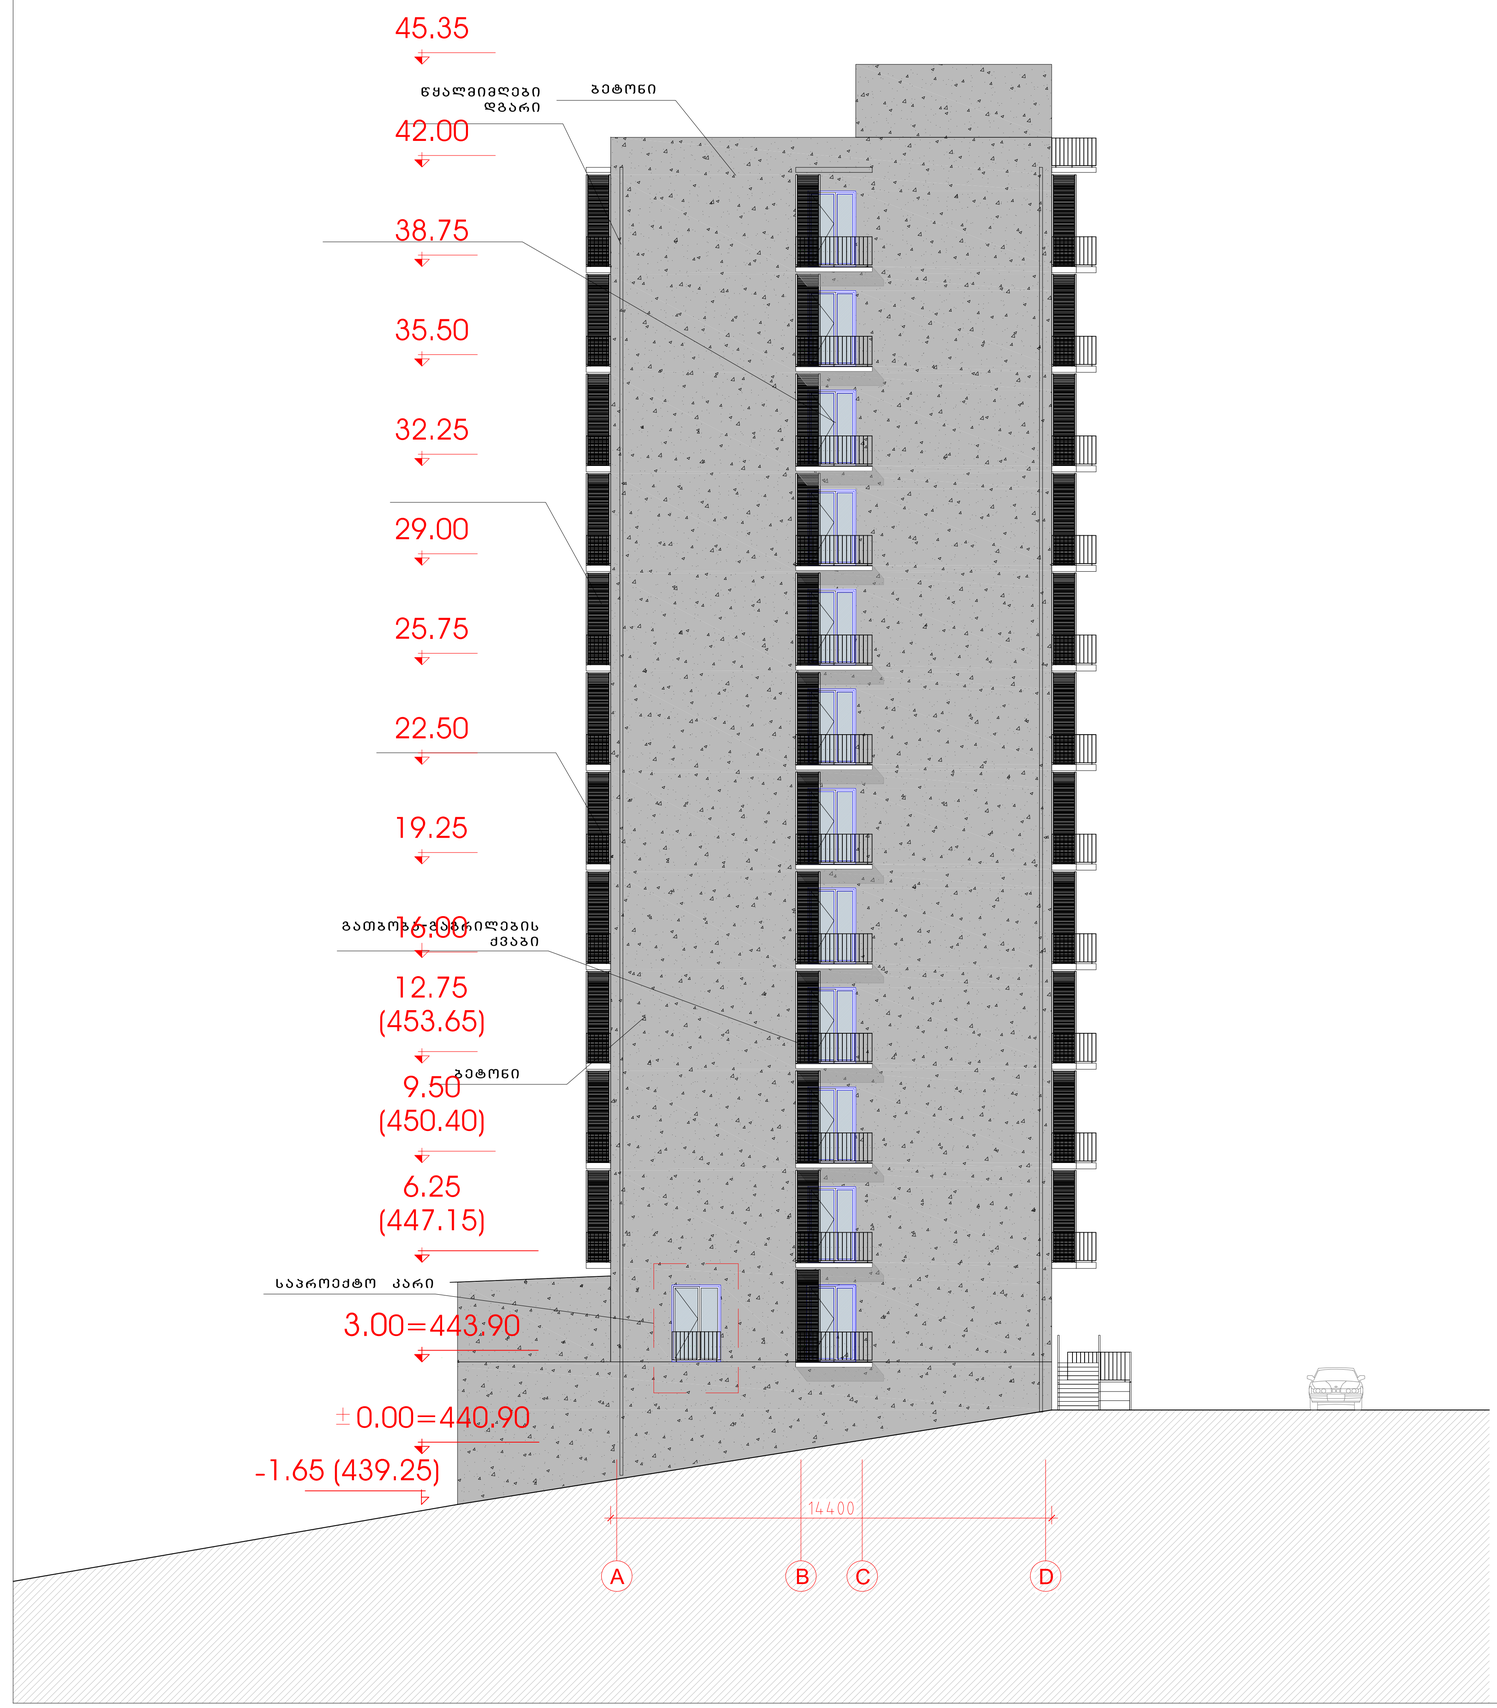

საცხოვრებელი კომპლექსი
ცოტნე დადიანის ქუჩაზე

ბლოკი E

საცხოვრებელი სახლი

საერთო
ტექნიკური მონაცემები

საერთო სამშენებლო ფართი	10663.1
მიწისზედა სამშენებლო ფართი	8855.1
მიწისქვედა სამშენებლო ფართი	1808
საცხოვრებელი ფართი	6133.7
სახაფხულო ფართი	485.8
ბინების რაოდენობა	132
საერთო საანგარიშო ფართი	8066.3
სართულების რაოდენობა	12 სულ, 2 მიწისქვეშ

ფასადი ა-დ ღერძებში მ.1:100

თანამდებობა	გვარი	ხელმოწერა	სტად.
არ.ხელმძღვ.	გაგულაძე		პროექ.
მთ.არქიტექტ	ი.შარაბიძე		ფურც.
დაამუშავა	ი.შარაბიძე		
შეამოწმა	რ.როგავიძე		ფ. №
15.07.2016	STUDIA 21		21

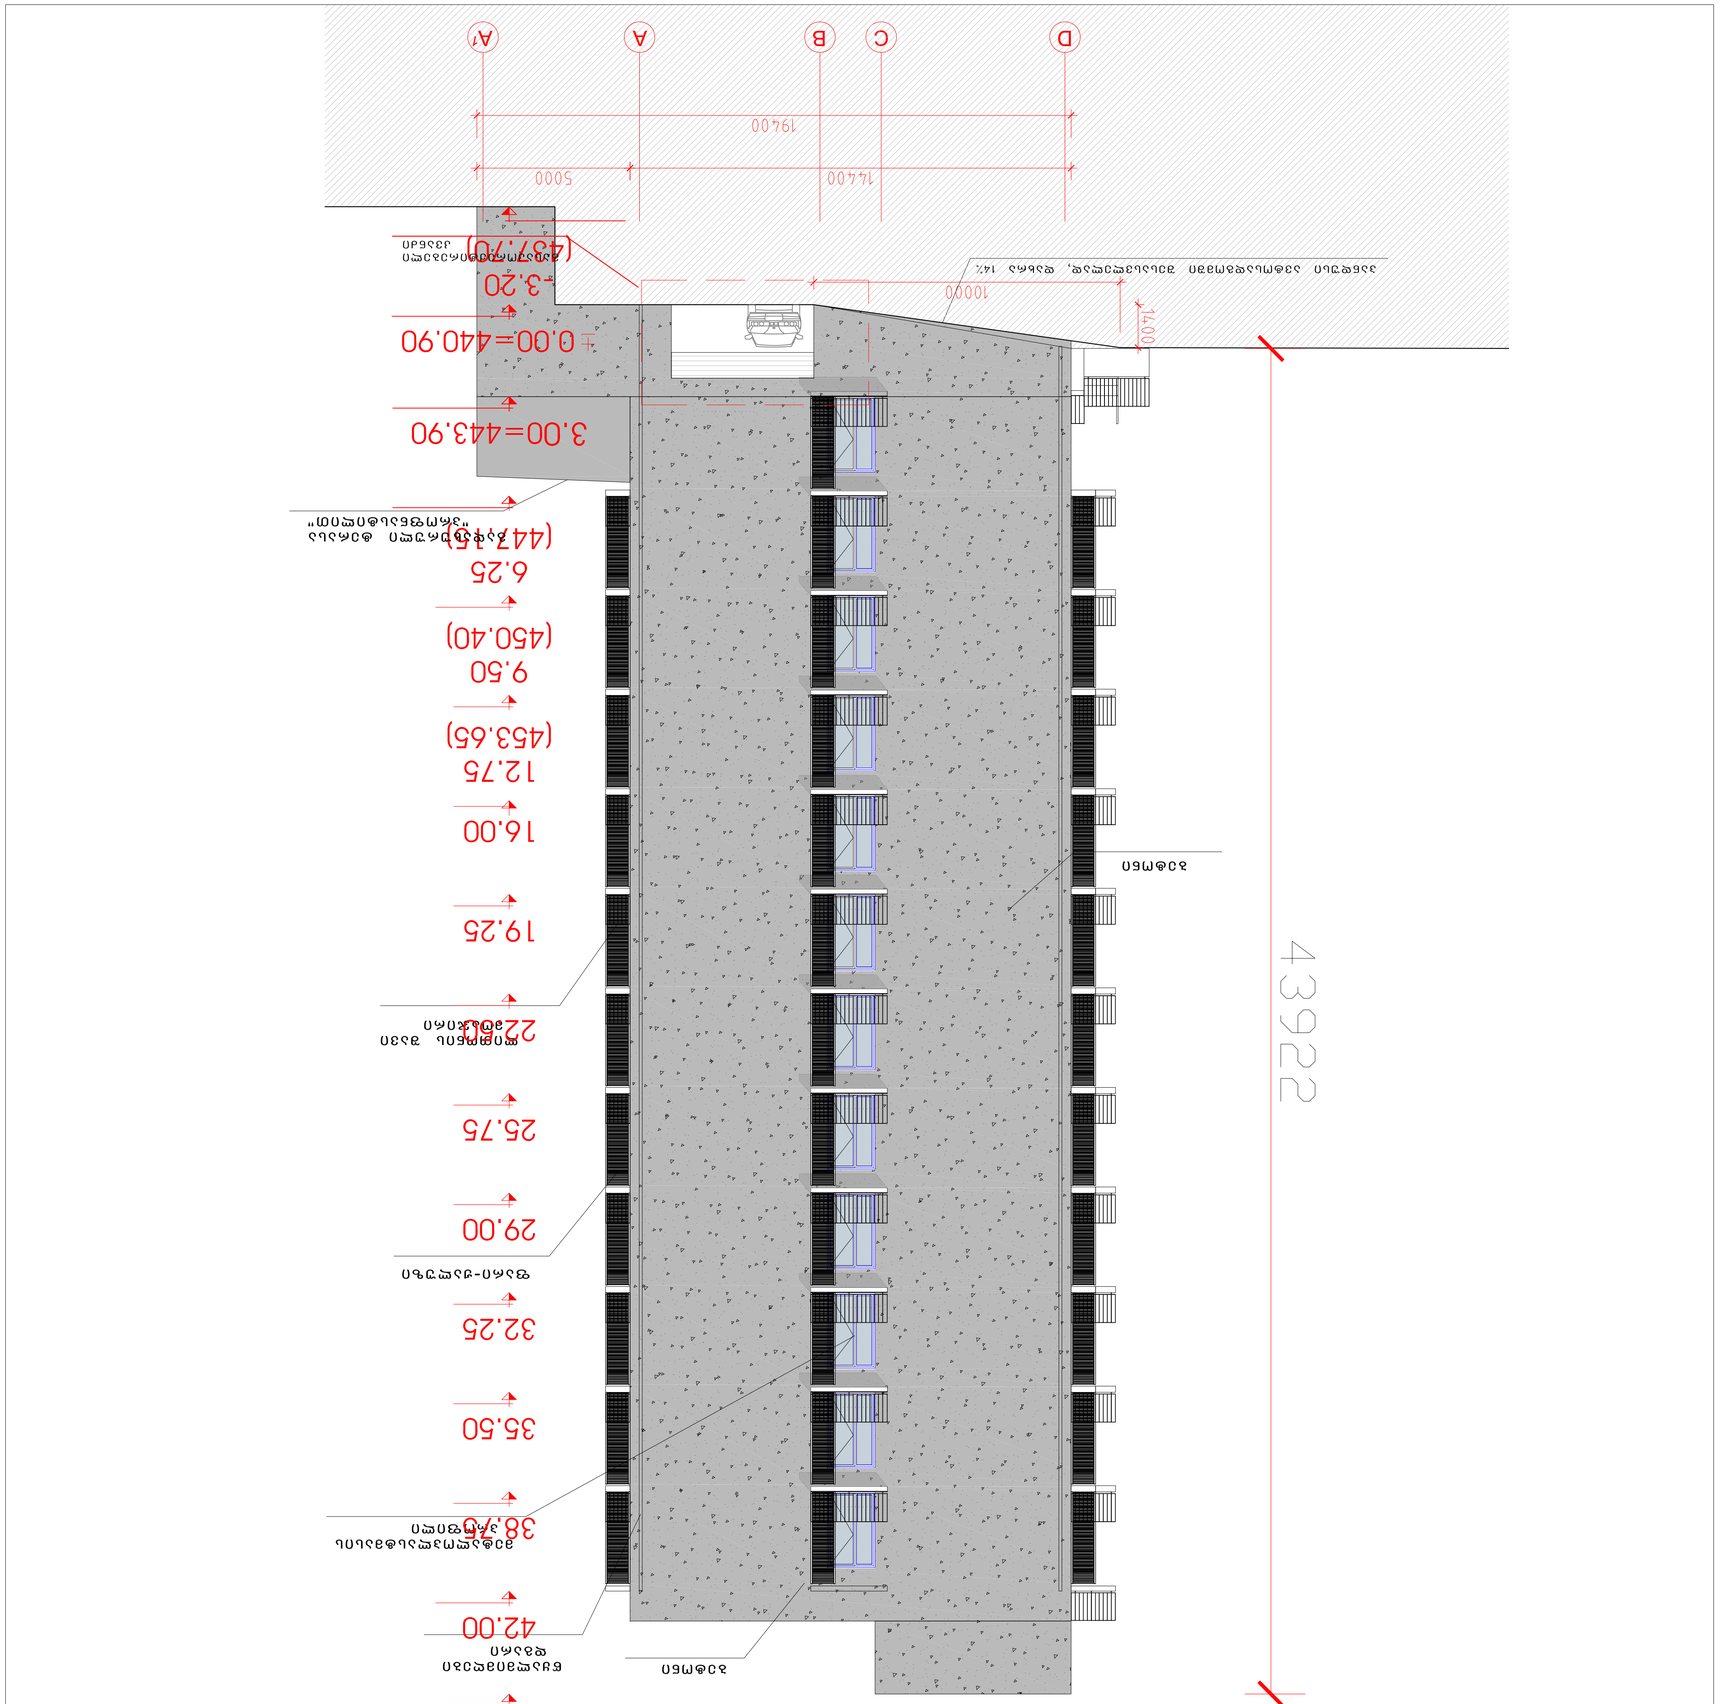


