

Section G–G

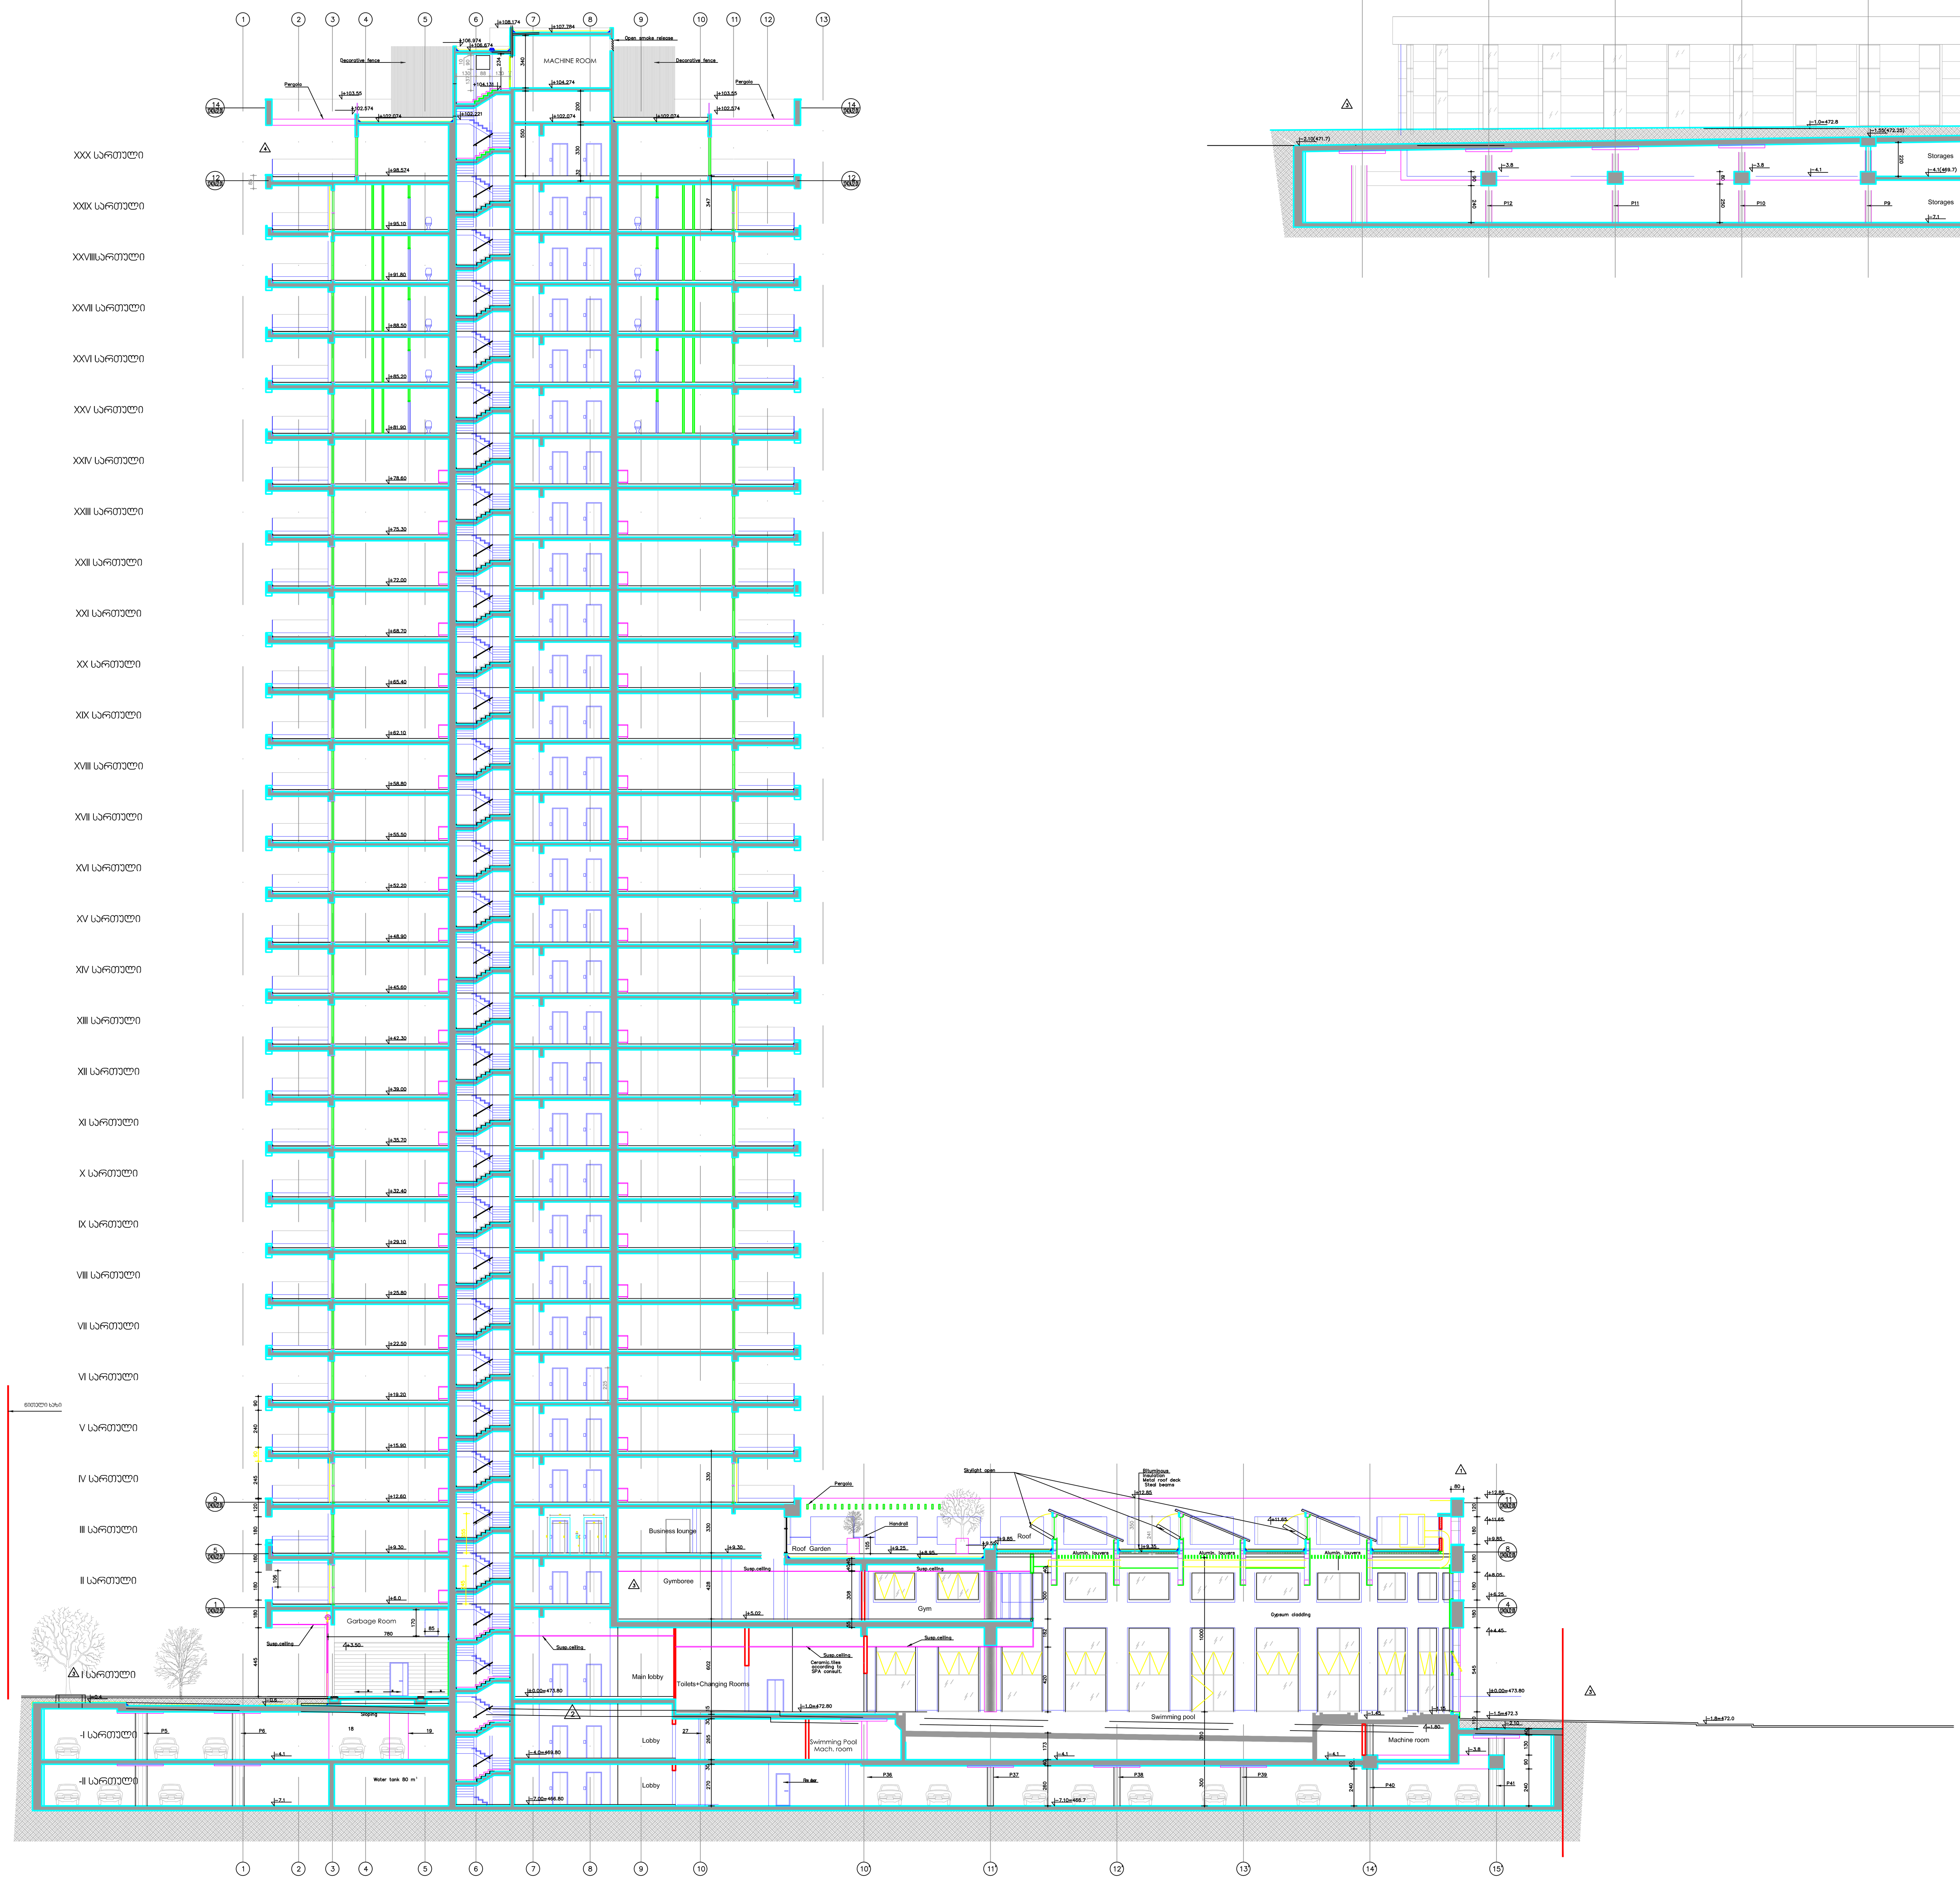

Section A–A

დაკვეთა	CAD FILE	ფორმატი	თარიღი
005.14	DWG	A0	2016

შესწორება:

შენიშვნა:

პირობითი აღნიშვნები:

ექსპლიკაცია:

ნახაზის დასახელება:

ა-ა ჭრილი

ობიექტის დასახელება:

მრავალფუნქციური კომპლექსი
I სექტორი

დამკვეთი:	"შპს" BD Property
მისამართი:	ქ. თბილისი, ასათიანის ქ. №10

თანამდებობა	ხელმოწერა	გვარი
დირექტორი		ვ.აბრამიშვილი
არქიტექტორი		ვ.აბრამიშვილი
არქიტექტორი		

D M A R K
A R C H I
T E C T U
R A L C O
M P A N Y

შ.პ.ს. "დემარკ"-ი
არქიტექტურული კომპანია
TEL. (+995 32) 219 33 34
(+995 32) 219 55 12

სტადია	მასშტაბი	ფურცელი	ფურცლები	ვარიანტი
პ.	1:200	ა-10	27	ა

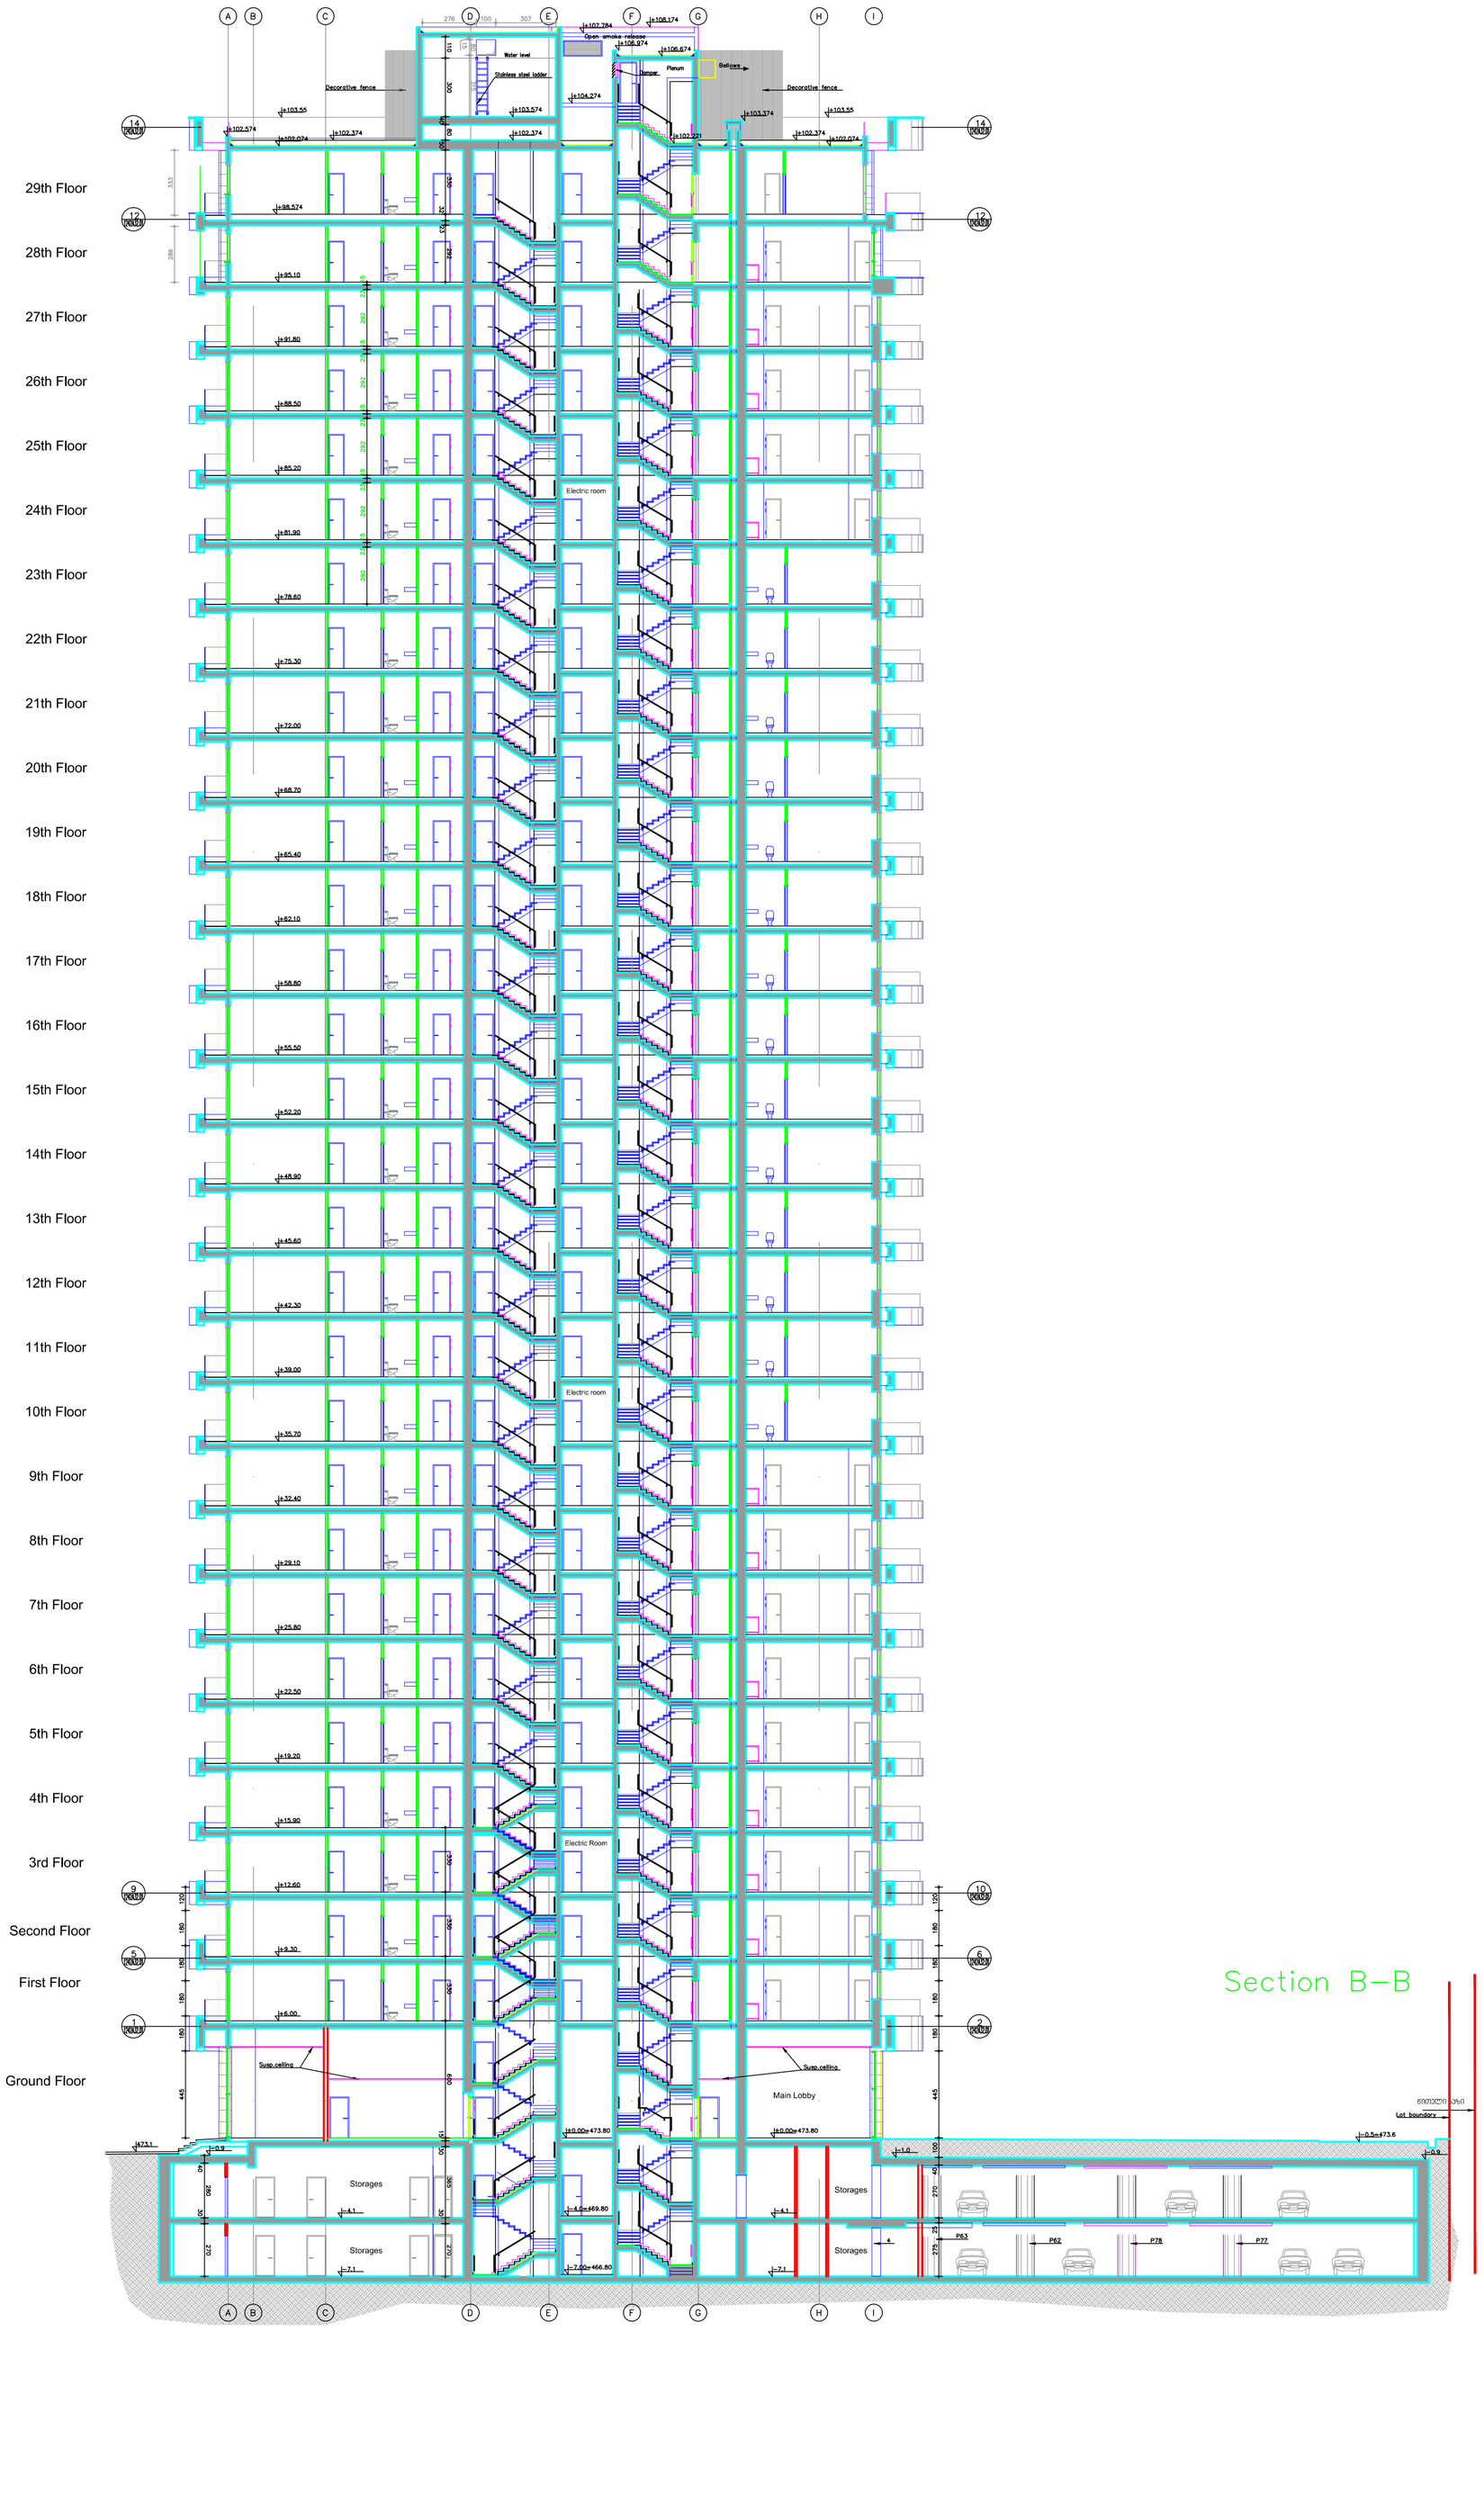

ფაკვეთა	CAD FILE	ფორმატი	მასრული
005.14	DWG	A0	2016

შესწორება:

შენიშვნა:

პროექტის ავტორები:

ექსპლიკაცია:

ნახაზის დასახელება:

ბ-ბ ჭრილი

ობიექტის დასახელება:

მრავალწუქციური კომპლექსი I სექტორი

დამკვეთი:	"შპს" BD Property	
მისამართი:	ქ. ბაბილისი, ასათიანის ქ. №10	
თანამდებობა	ხელმოწერა	გვარი
დირექტორი		ვ.აბრამიშვილი
არქიტექტორი		ვ.აბრამიშვილი
არქიტექტორი		

D M A R K
A R C H I
T E C T U
R A L C O
M P A N Y

შ.პ.ს. "დემარკ"-ი
არქიტექტურული კომპანია
TEL. (+995 32) 219 33 34
(+995 32) 219 55 12

სტადია	მასშტაბი	ფურცელი	ფურცლები	ვარიანტი
პ.	1:200	ა-10	27	ა

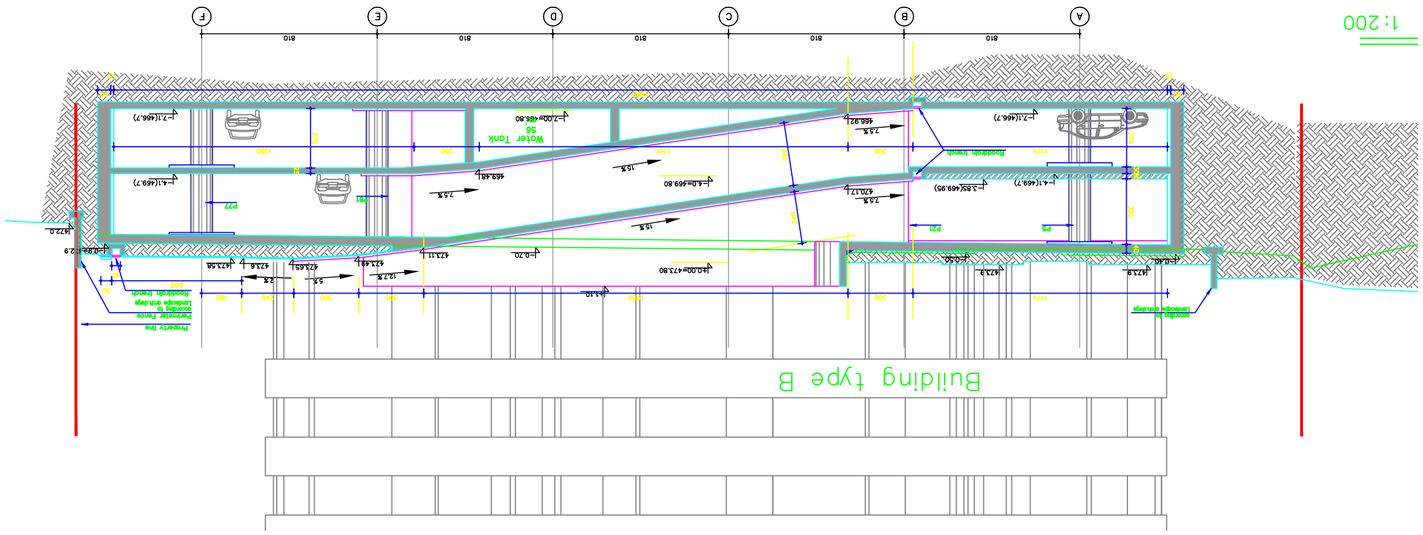

Ч.Ъ.Ъ.Ъ.Ъ.:	005.14
Ъ.Ъ.Ъ.Ъ.Ъ.:	DWG
Ъ.Ъ.Ъ.Ъ.Ъ.:	A2
Ъ.Ъ.Ъ.Ъ.Ъ.:	2016

Ъ.Ъ.Ъ.Ъ.Ъ.:

Ъ.Ъ.Ъ.Ъ.Ъ.:

Ъ.Ъ.Ъ.Ъ.Ъ.: