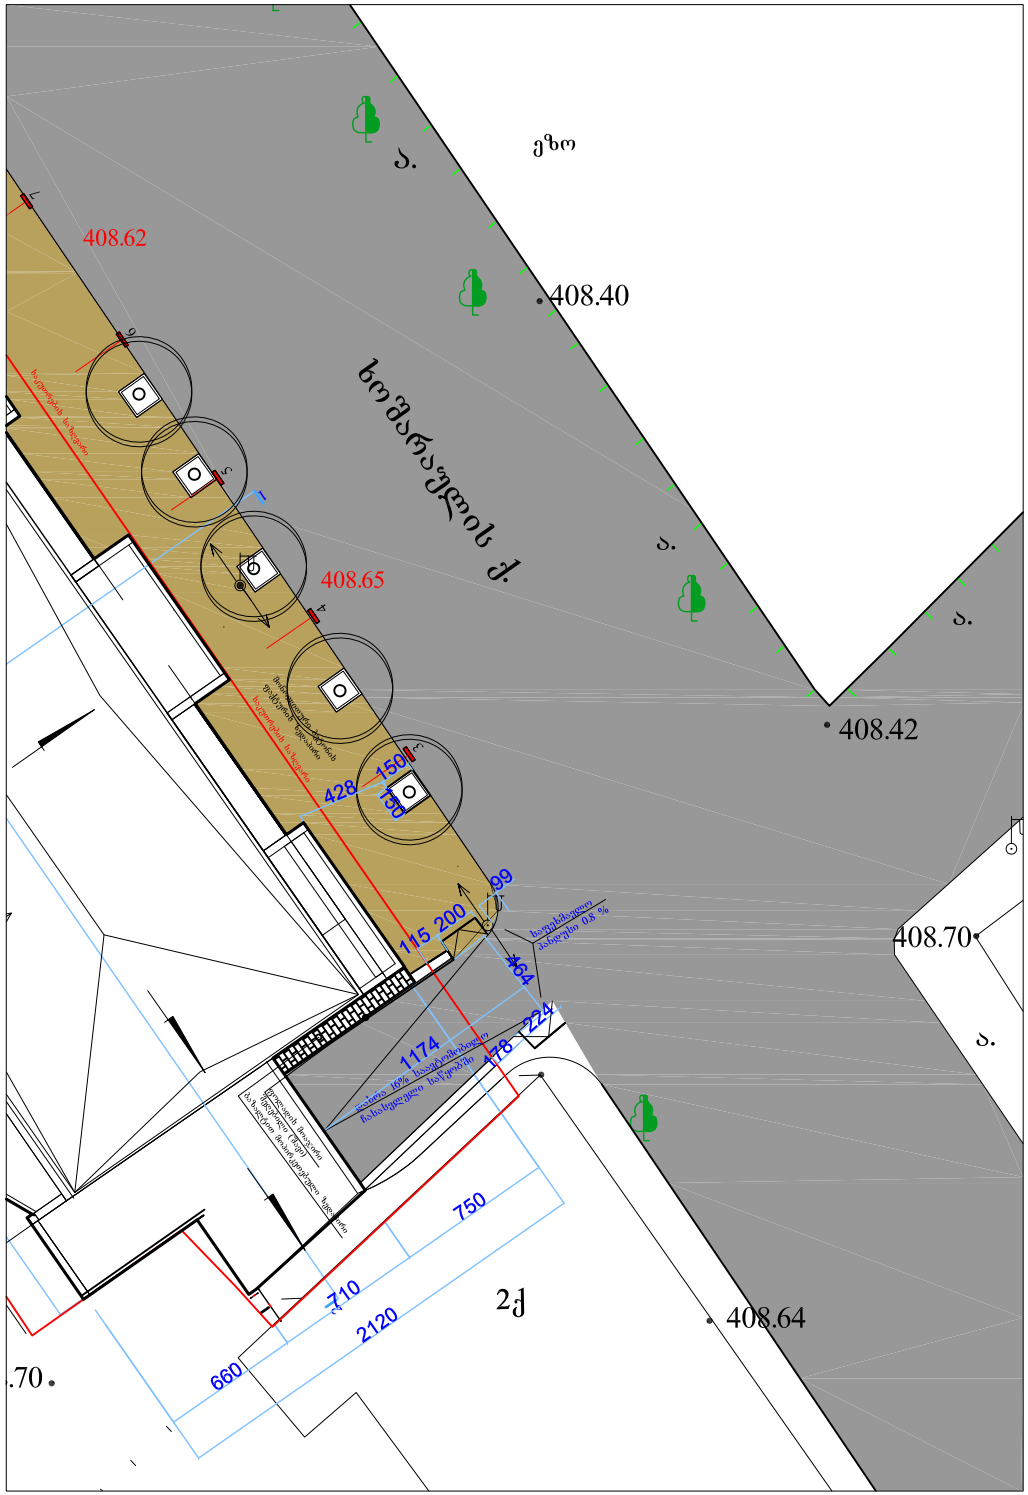
ეზო
408.62
408.40
ხოშტარიის ქ.
408.65
408.42
408.70
408.64
2ქ
428
150
150
99
115 200
464
საფეხმავლო
ბანდუსი 0.8 %
1174
224
178
750
710
2120
660


G - ENERGY
G - ENERGY service
180
225
115
300
ავტოფარეხის ჩასასვლელის პანდუსის გაზრდა და მის მომიჯნავედ დამჭერი კედლების მოწყობა
ხის გარშემო ბორდიურების მოწყობა
საფეხურის ნაცვლად მოეწყობა პანდუსი