გეგმა -9.81 ნიშნულზე



საერთო ფართობი - 3917.84 მ²

SHANKLAND COX		
Shankland Cox		
დირექტორი		Philip Logan
მთ. არქიტექტორი		Brian Minns
პრ. ავტორი		Mazen Fadi
დამკვეთი	Dhabi Group Georgia DGG	

პროექტის სახელწოდება


მრავალფუნქციური კომპლექსის პროექტი

Millennium Tbilisi

ობიექტის მის: ქ. თბილისი, რუსთაველის ქ. №29	მასშტაბი
გეგმა -9.81 ნიშნულზე	1:100

სტადია	ფორმატი	ფურცლები	თარიღი
პროექტი	A1		2012 წ

გეგმა -6.26 ნიშნულზე

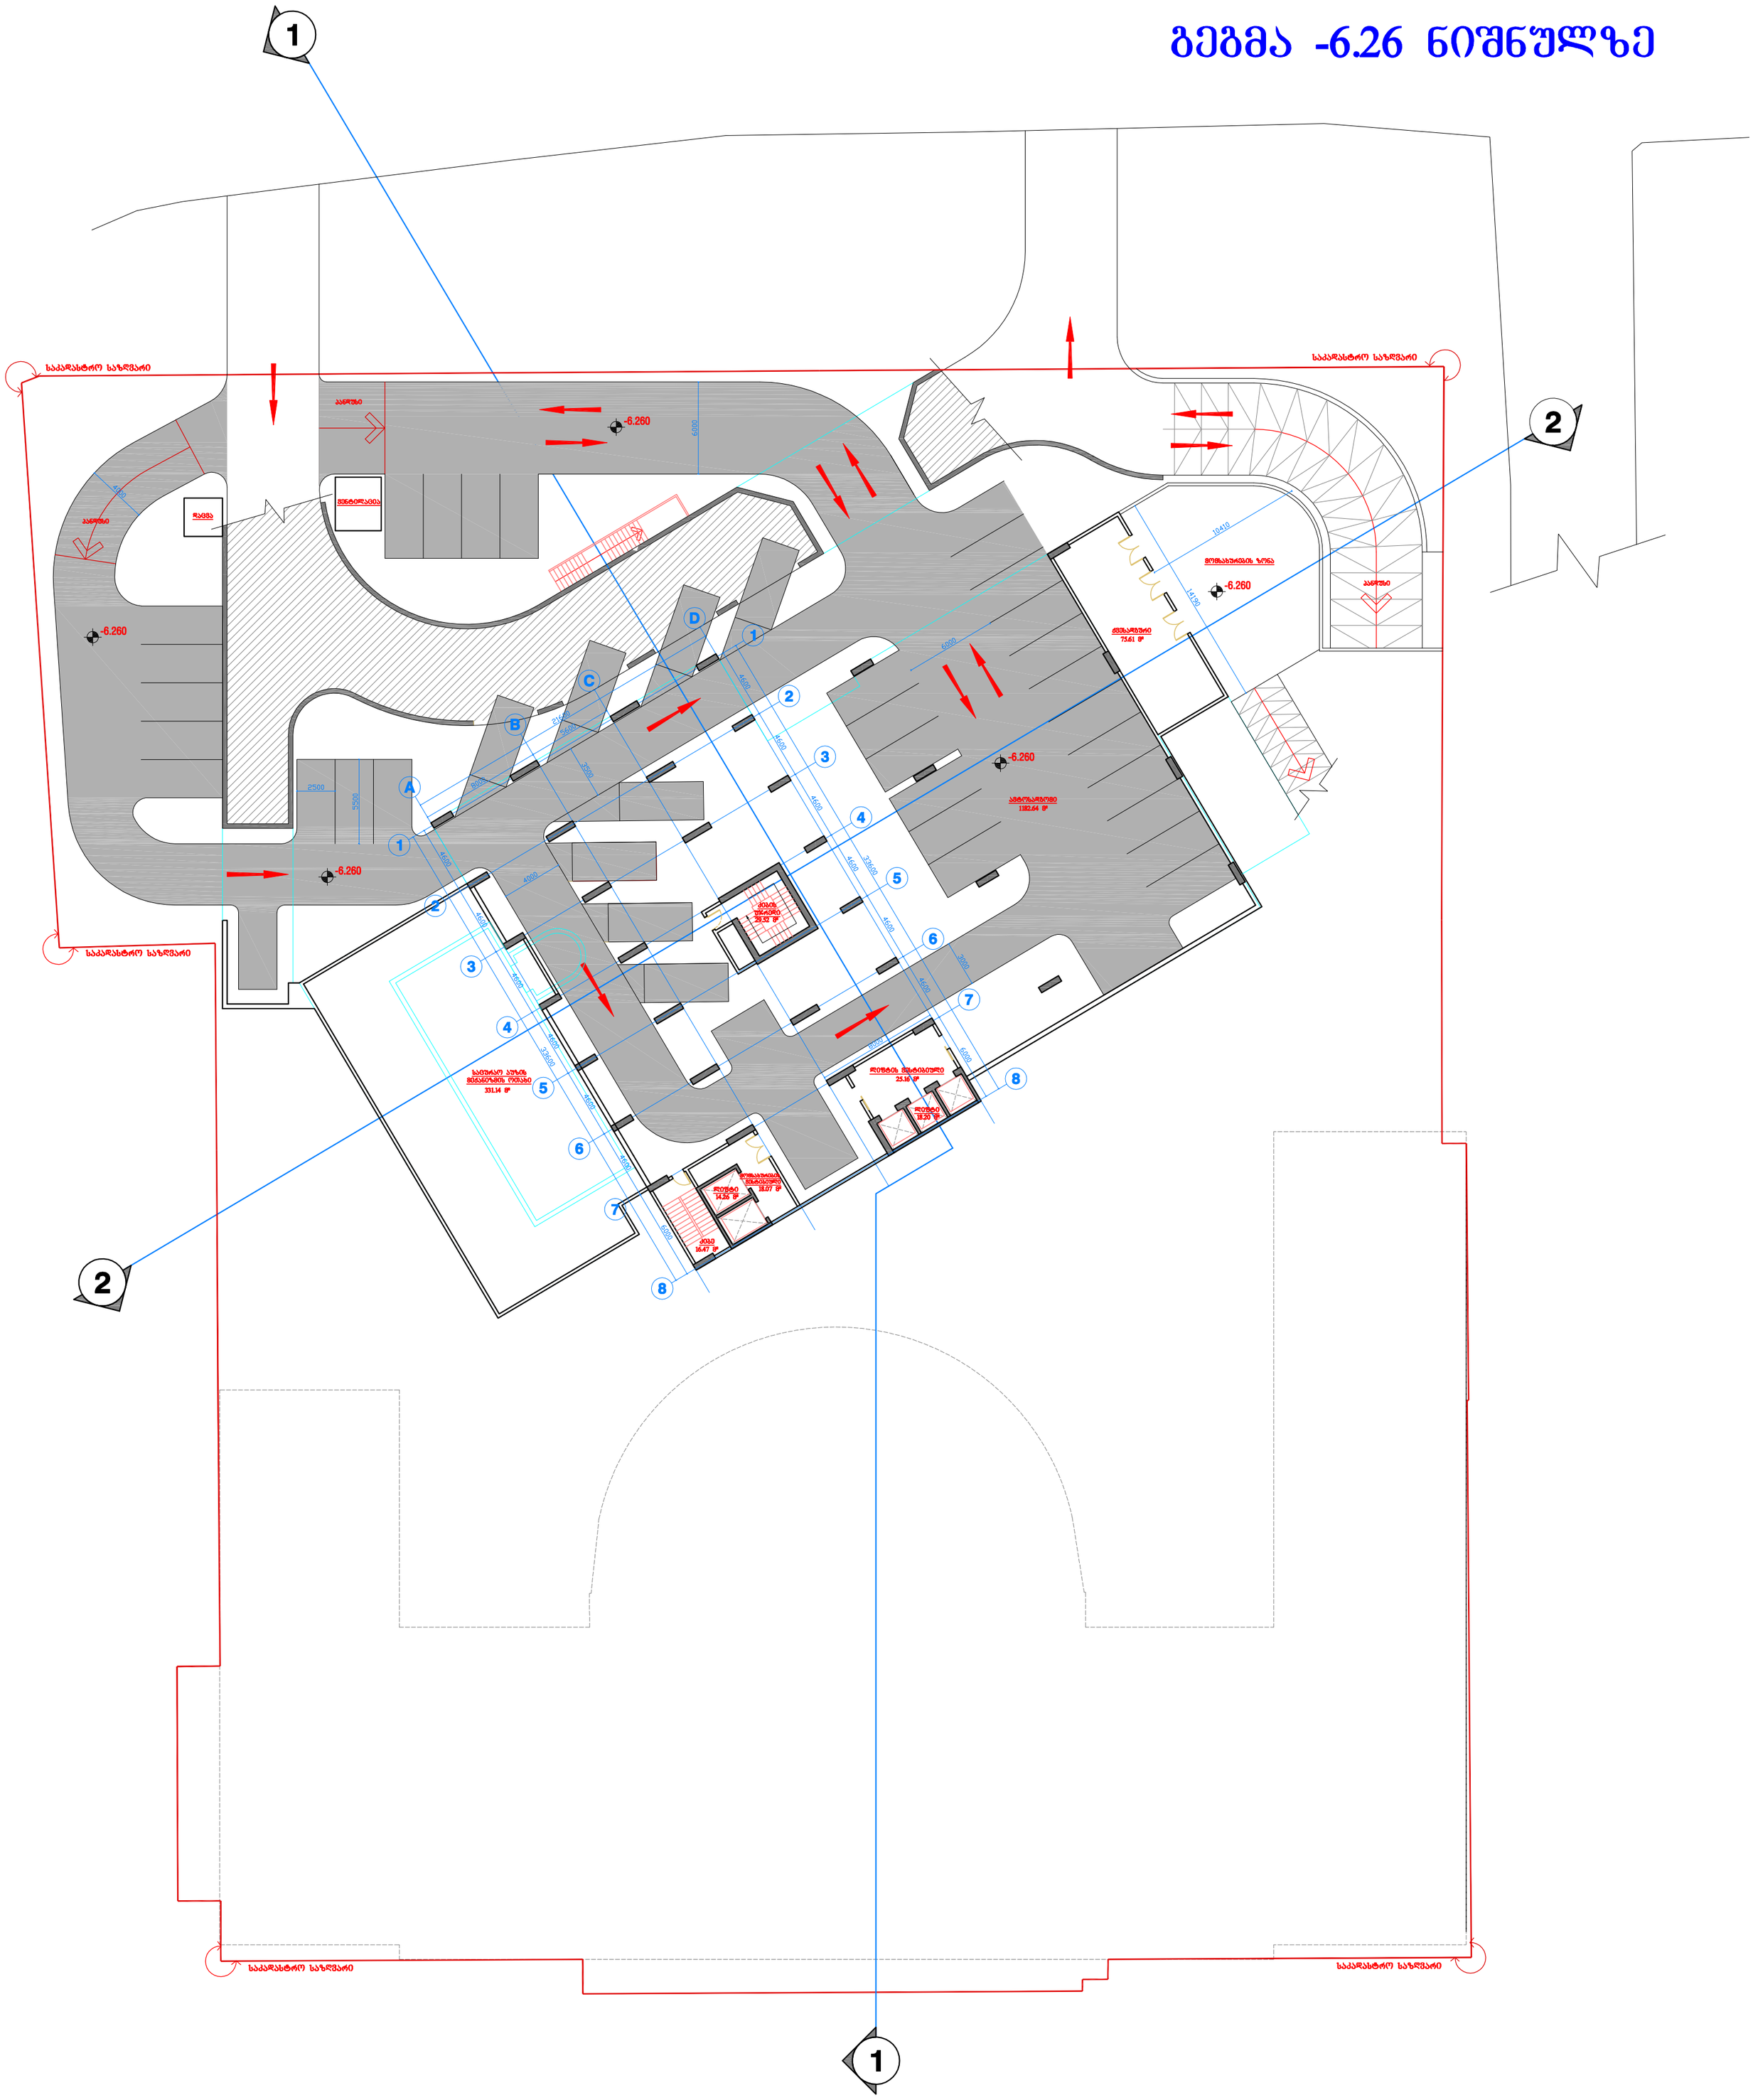

საერთო ფართობი - 1710.62 მ²


SHANKLAND COX		
Shankland Cox		
დირექტორი		Philip Logan
მთ. არქიტექტორი		Brian Minns
პრ. ავტორი		Mazen Fadi
დამკვეთი	Dhabi Group Georgia DGG	

პროექტის სახელწოდება
მრავალფუნქციური კომპლექსის პროექტი
Millennium Tbilisi

ობიექტის მის: ქ. თბილისი, რუსთაველის ქ. №29	მასშტაბი
გეგმა -6.26 ნიშნულზე	1:100

სტადია	ფორმატი	ფურცლები	თარიღი
პროექტი	A1		2012 წ

გეგმა -2.91 ნიშნულზე

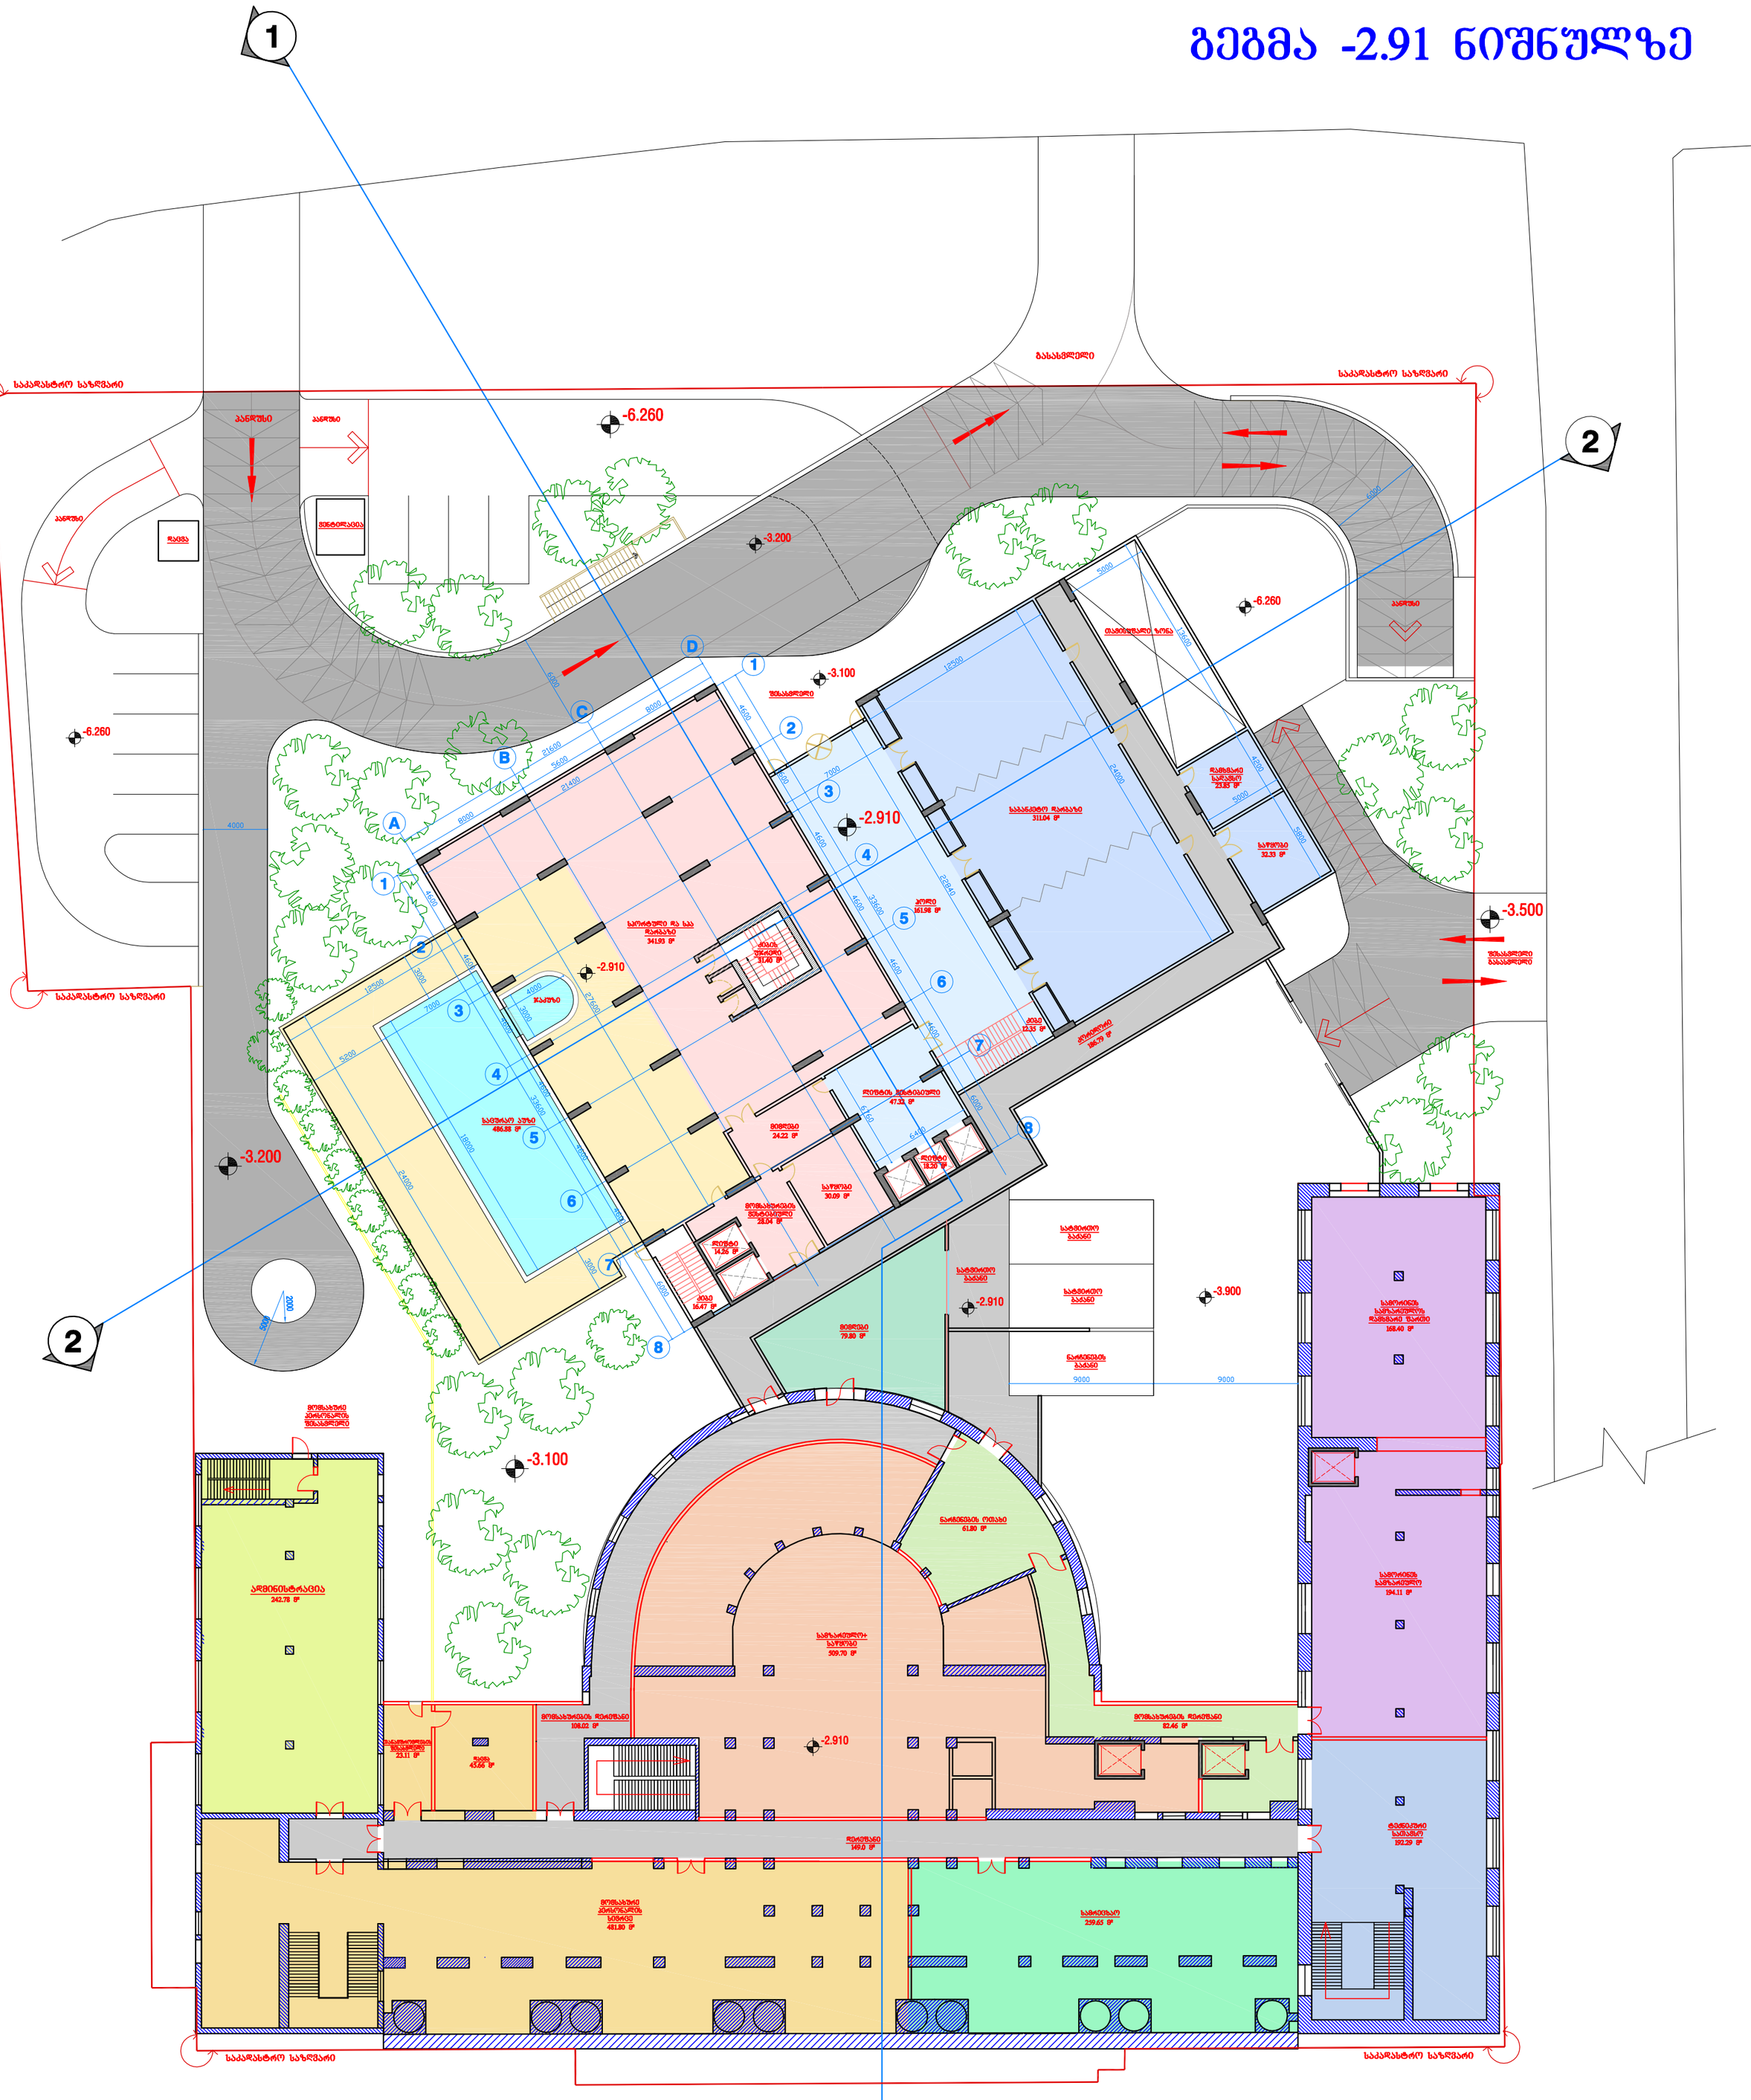

საერთო ფართობი - 2518.78 მ²


SHANKLAND COX		
Shankland Cox		
დირექტორი		Philip Logan
მთ. არქიტექტორი		Brian Minns
პრ. ავტორი		Mazen Fadi
დამკვეთი	Dhabi Group Georgia DGG	

პროექტის სახელწოდება
მრავალფუნქციური კომპლექსის პროექტი
Millennium Tbilisi

ობიექტის მის: ქ. თბილისი, რუსთაველის ქ. №29	მასშტაბი
გეგმა -2.91 ნიშნულზე	1:100

სტადია	ფორმატი	ფურცლები	თარიღი
პროექტი	A1		2012 წ

გეგმა +1.35 ნიშნულზე

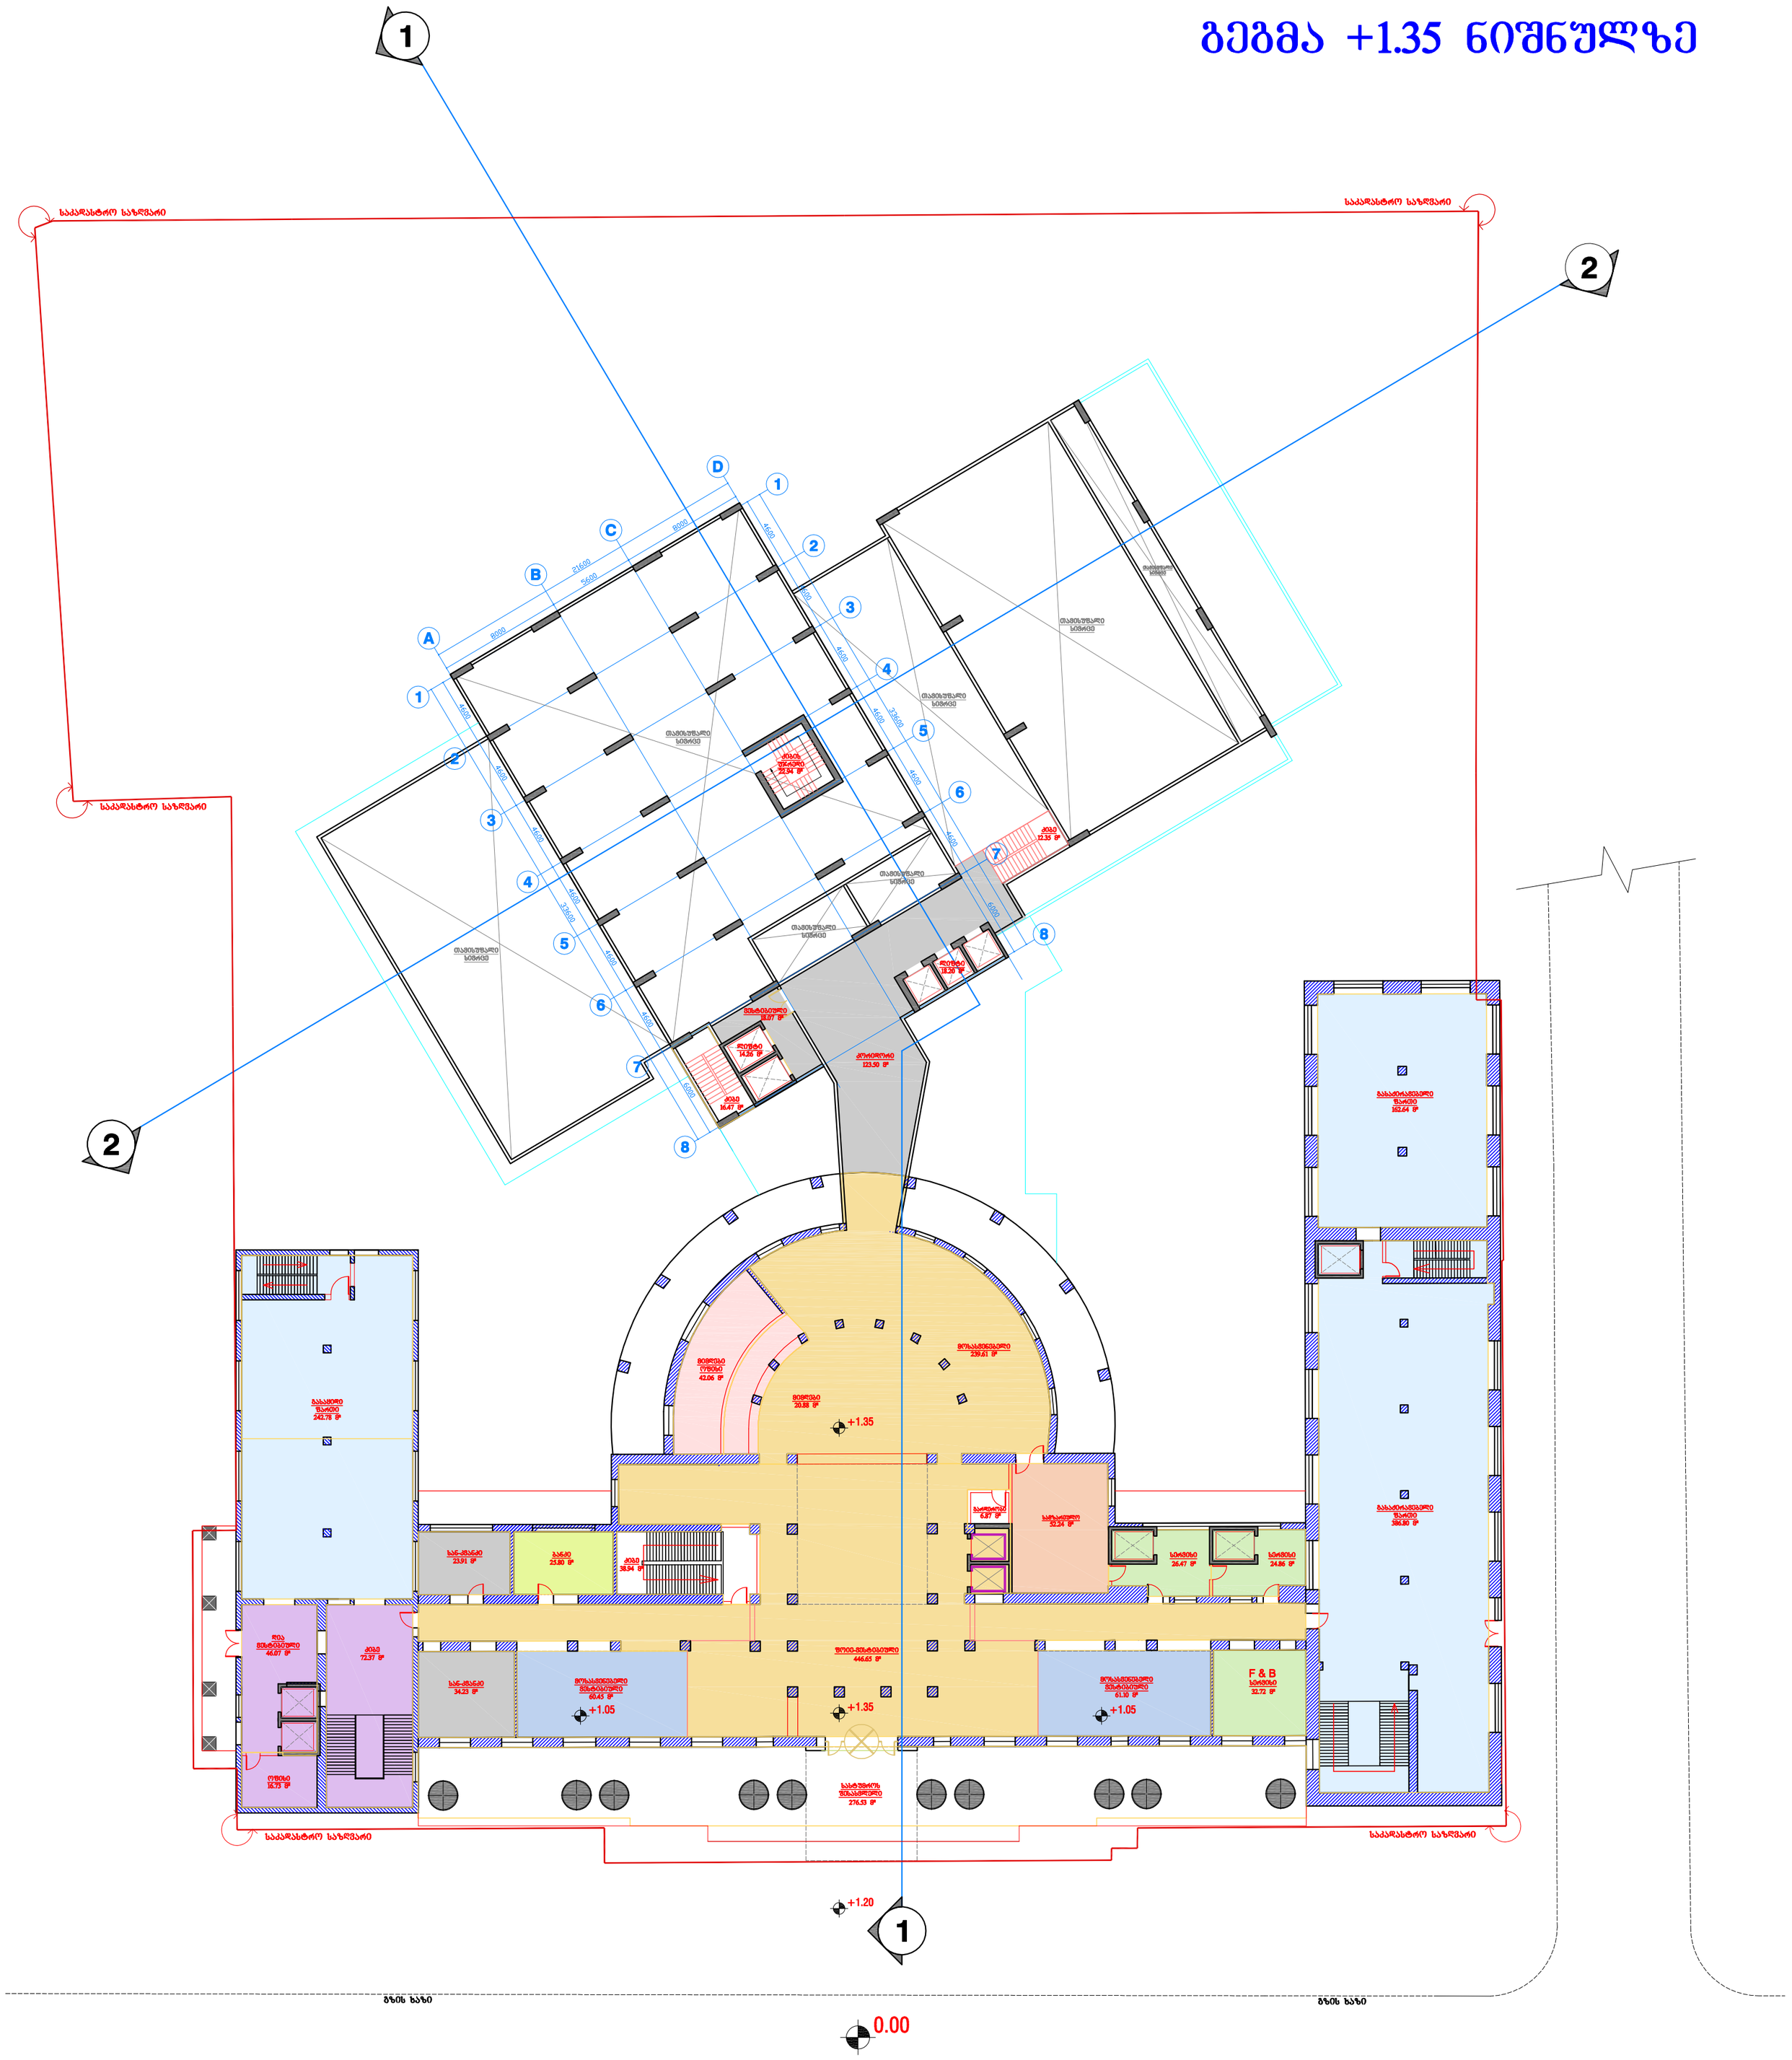

საერთო ფართობი - 2389.09 მ²

SHANKLAND COX		
Shankland Cox		
დირექტორი		Philip Logan
მთ. არქიტექტორი		Brian Minns
პრ. ავტორი		Mazen Fadi
დამკვეთი	Dhabi Group Georgia DGG	

პროექტის სახელწოდება


მრავალფუნქციური კომპლექსის პროექტი

Millennium Tbilisi

ობიექტის მის: ქ. თბილისი, რუსთაველის ქ. №29	მასშტაბი
გეგმა +1.35 ნიშნულზე	1:100

სტადია	ფორმატი	ფურცლები	თარიღი
პროექტი	A1		2012 წ

გეგმა +5.55 ნიშნულზე

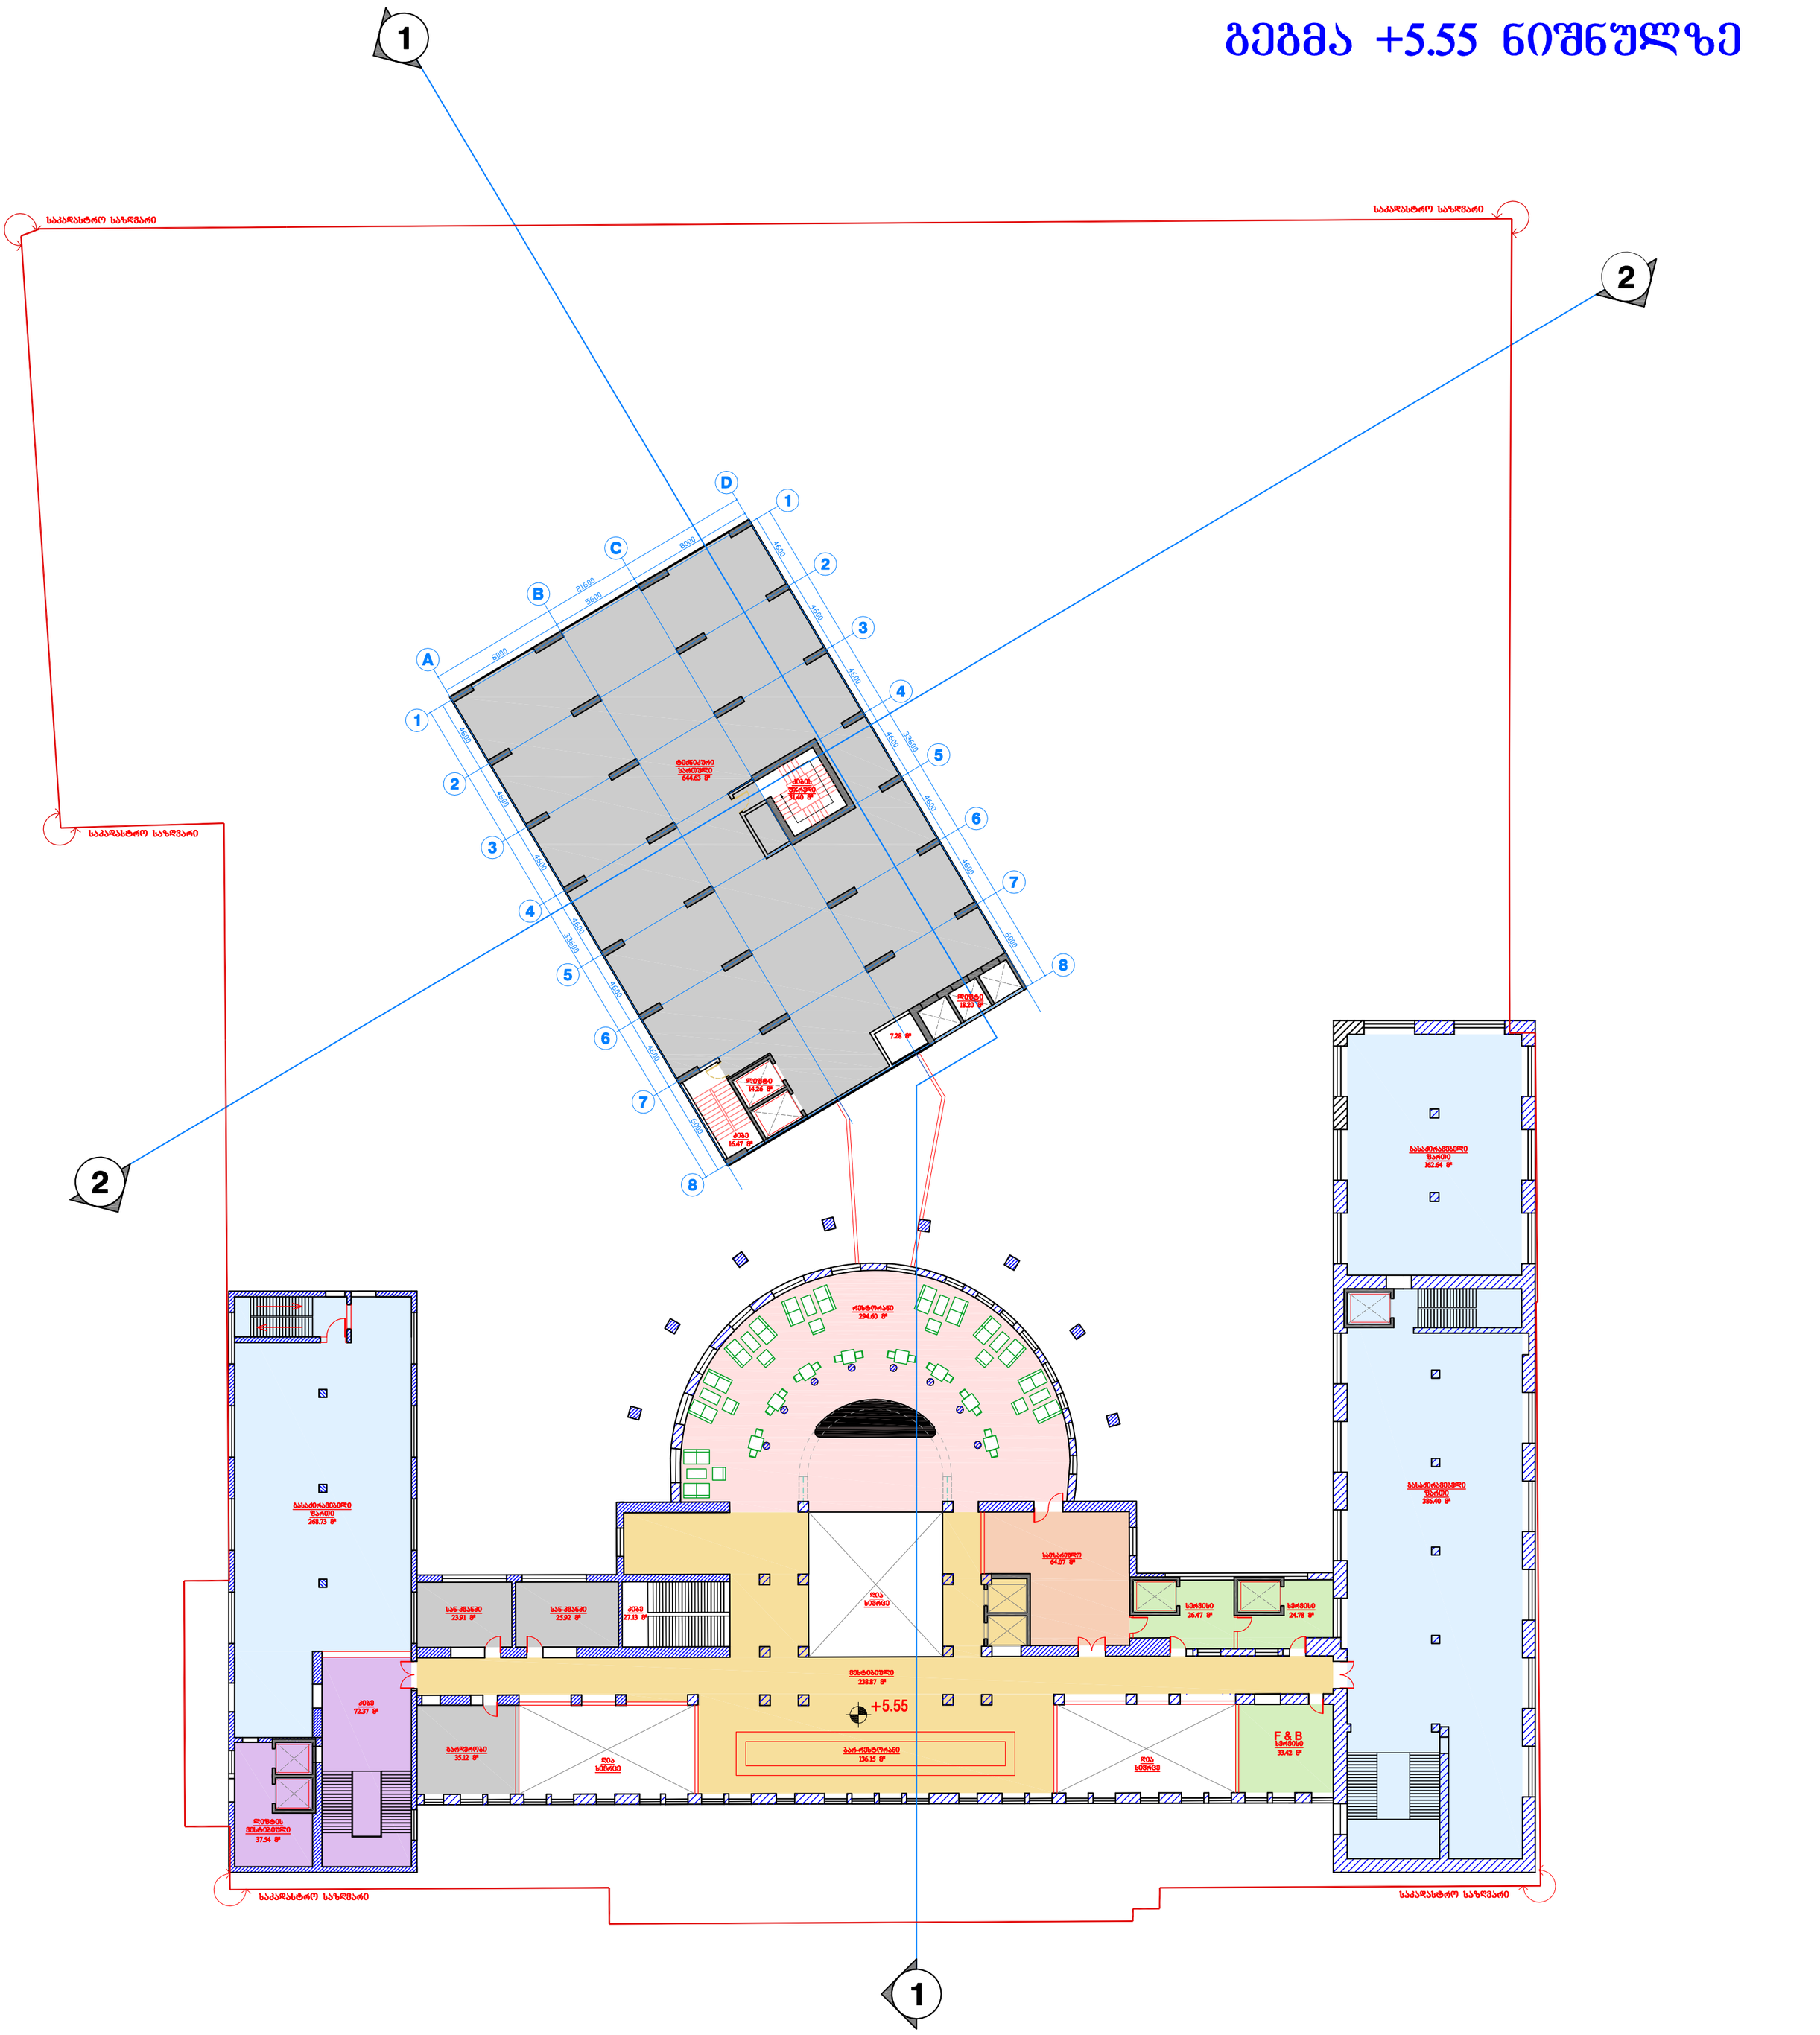

საერთო ფართობი - 1858.12 მ²


SHANKLAND COX		
Shankland Cox		
დირექტორი		Philip Logan
მთ. არქიტექტორი		Brian Minns
პრ. ავტორი		Mazen Fadi
დამკვეთი	Dhabi Group Georgia DGG	

პროექტის სახელწოდება
მრავალფუნქციური კომპლექსის პროექტი
Millennium Tbilisi

ობიექტის მის: ქ. თბილისი, რუსთაველის ქ. №29	მასშტაბი
გეგმა +5.55 ნიშნულზე	1:200

სტადია	ფორმატი	ფურცლები	თარიღი
პროექტი	A1		2012 წ

გეგმა +10.05 ნიშნულზე

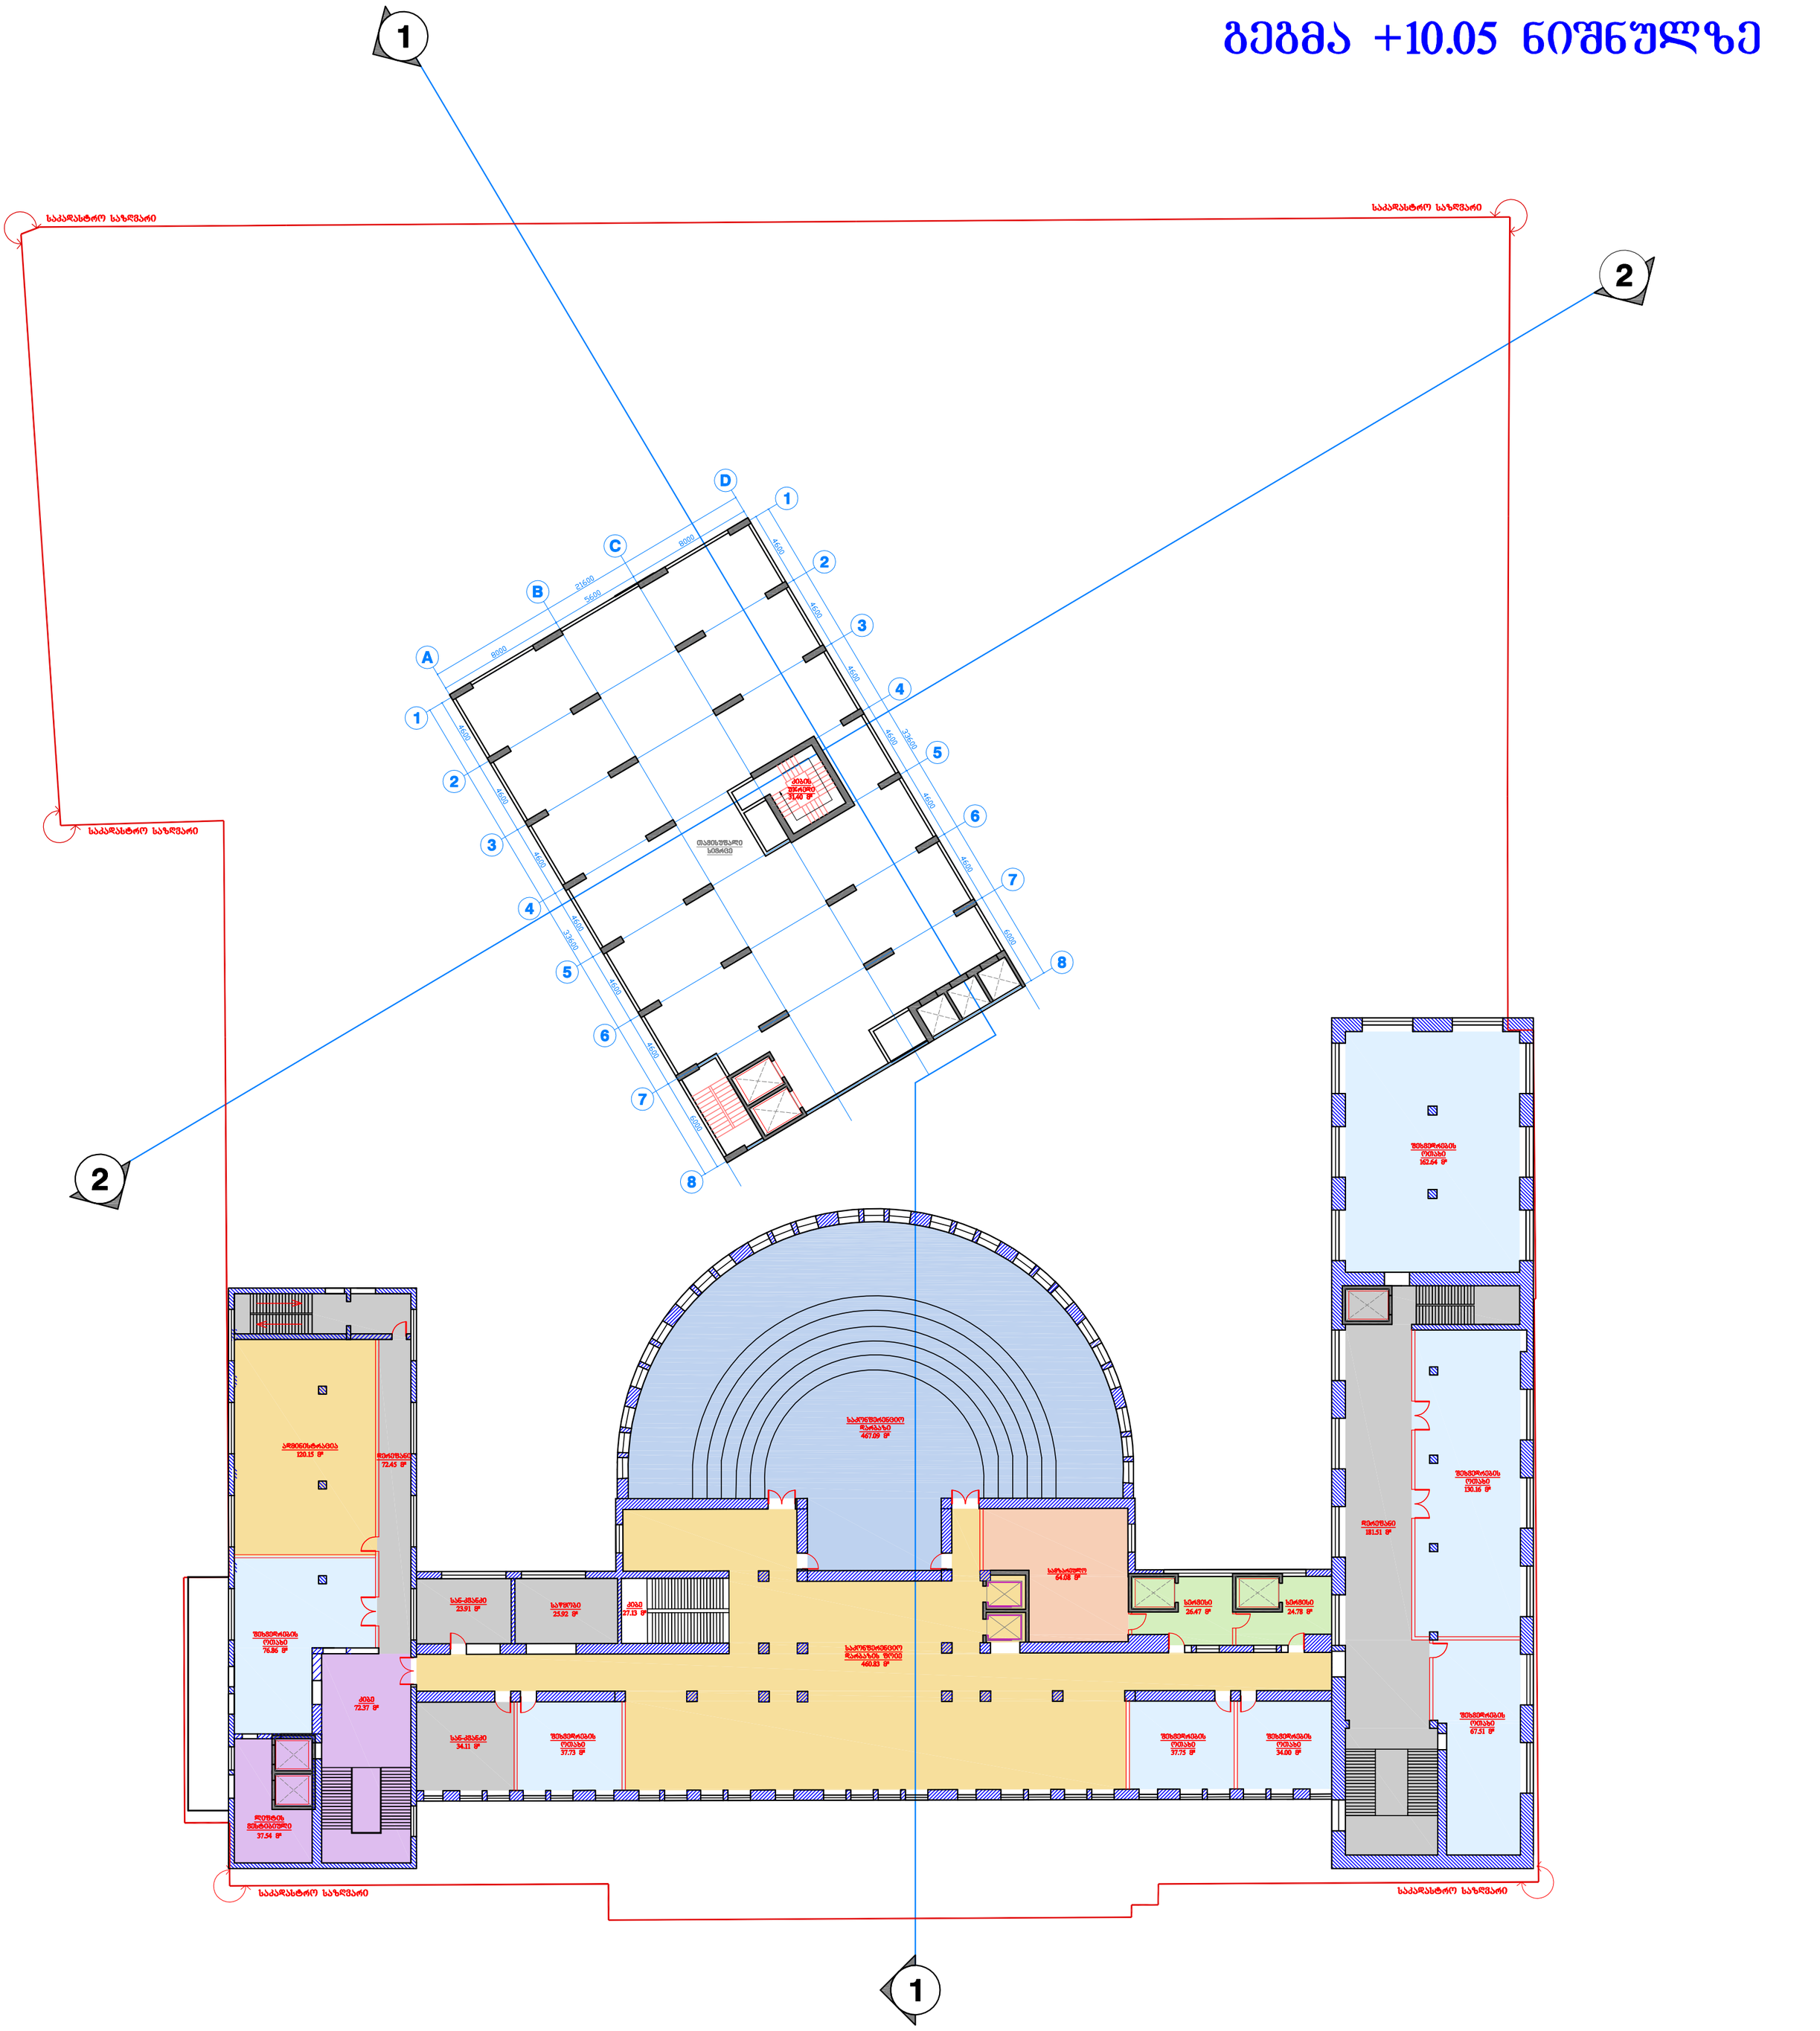

საერთო ფართობი - 2218.34 მ²

SHANKLAND COX		
Shankland Cox		
დირექტორი		Philip Logan
მთ. არქიტექტორი		Brian Minns
პრ. ავტორი		Mazen Fadi
დამკვეთი	Dhabi Group Georgia DGG	

პროექტის სახელწოდება


მრავალფუნქციური კომპლექსის პროექტი

Millennium Tbilisi

ობიექტის მის: ქ. თბილისი, რუსთაველის ქ. №29	მასშტაბი
გეგმა +10.15 ნიშნულზე	1:200

სტადია	ფორმატი	ფურცლები	თარიღი
პროექტი	A1		2012 წ

გეგმა +14.55 ნიშნულზე

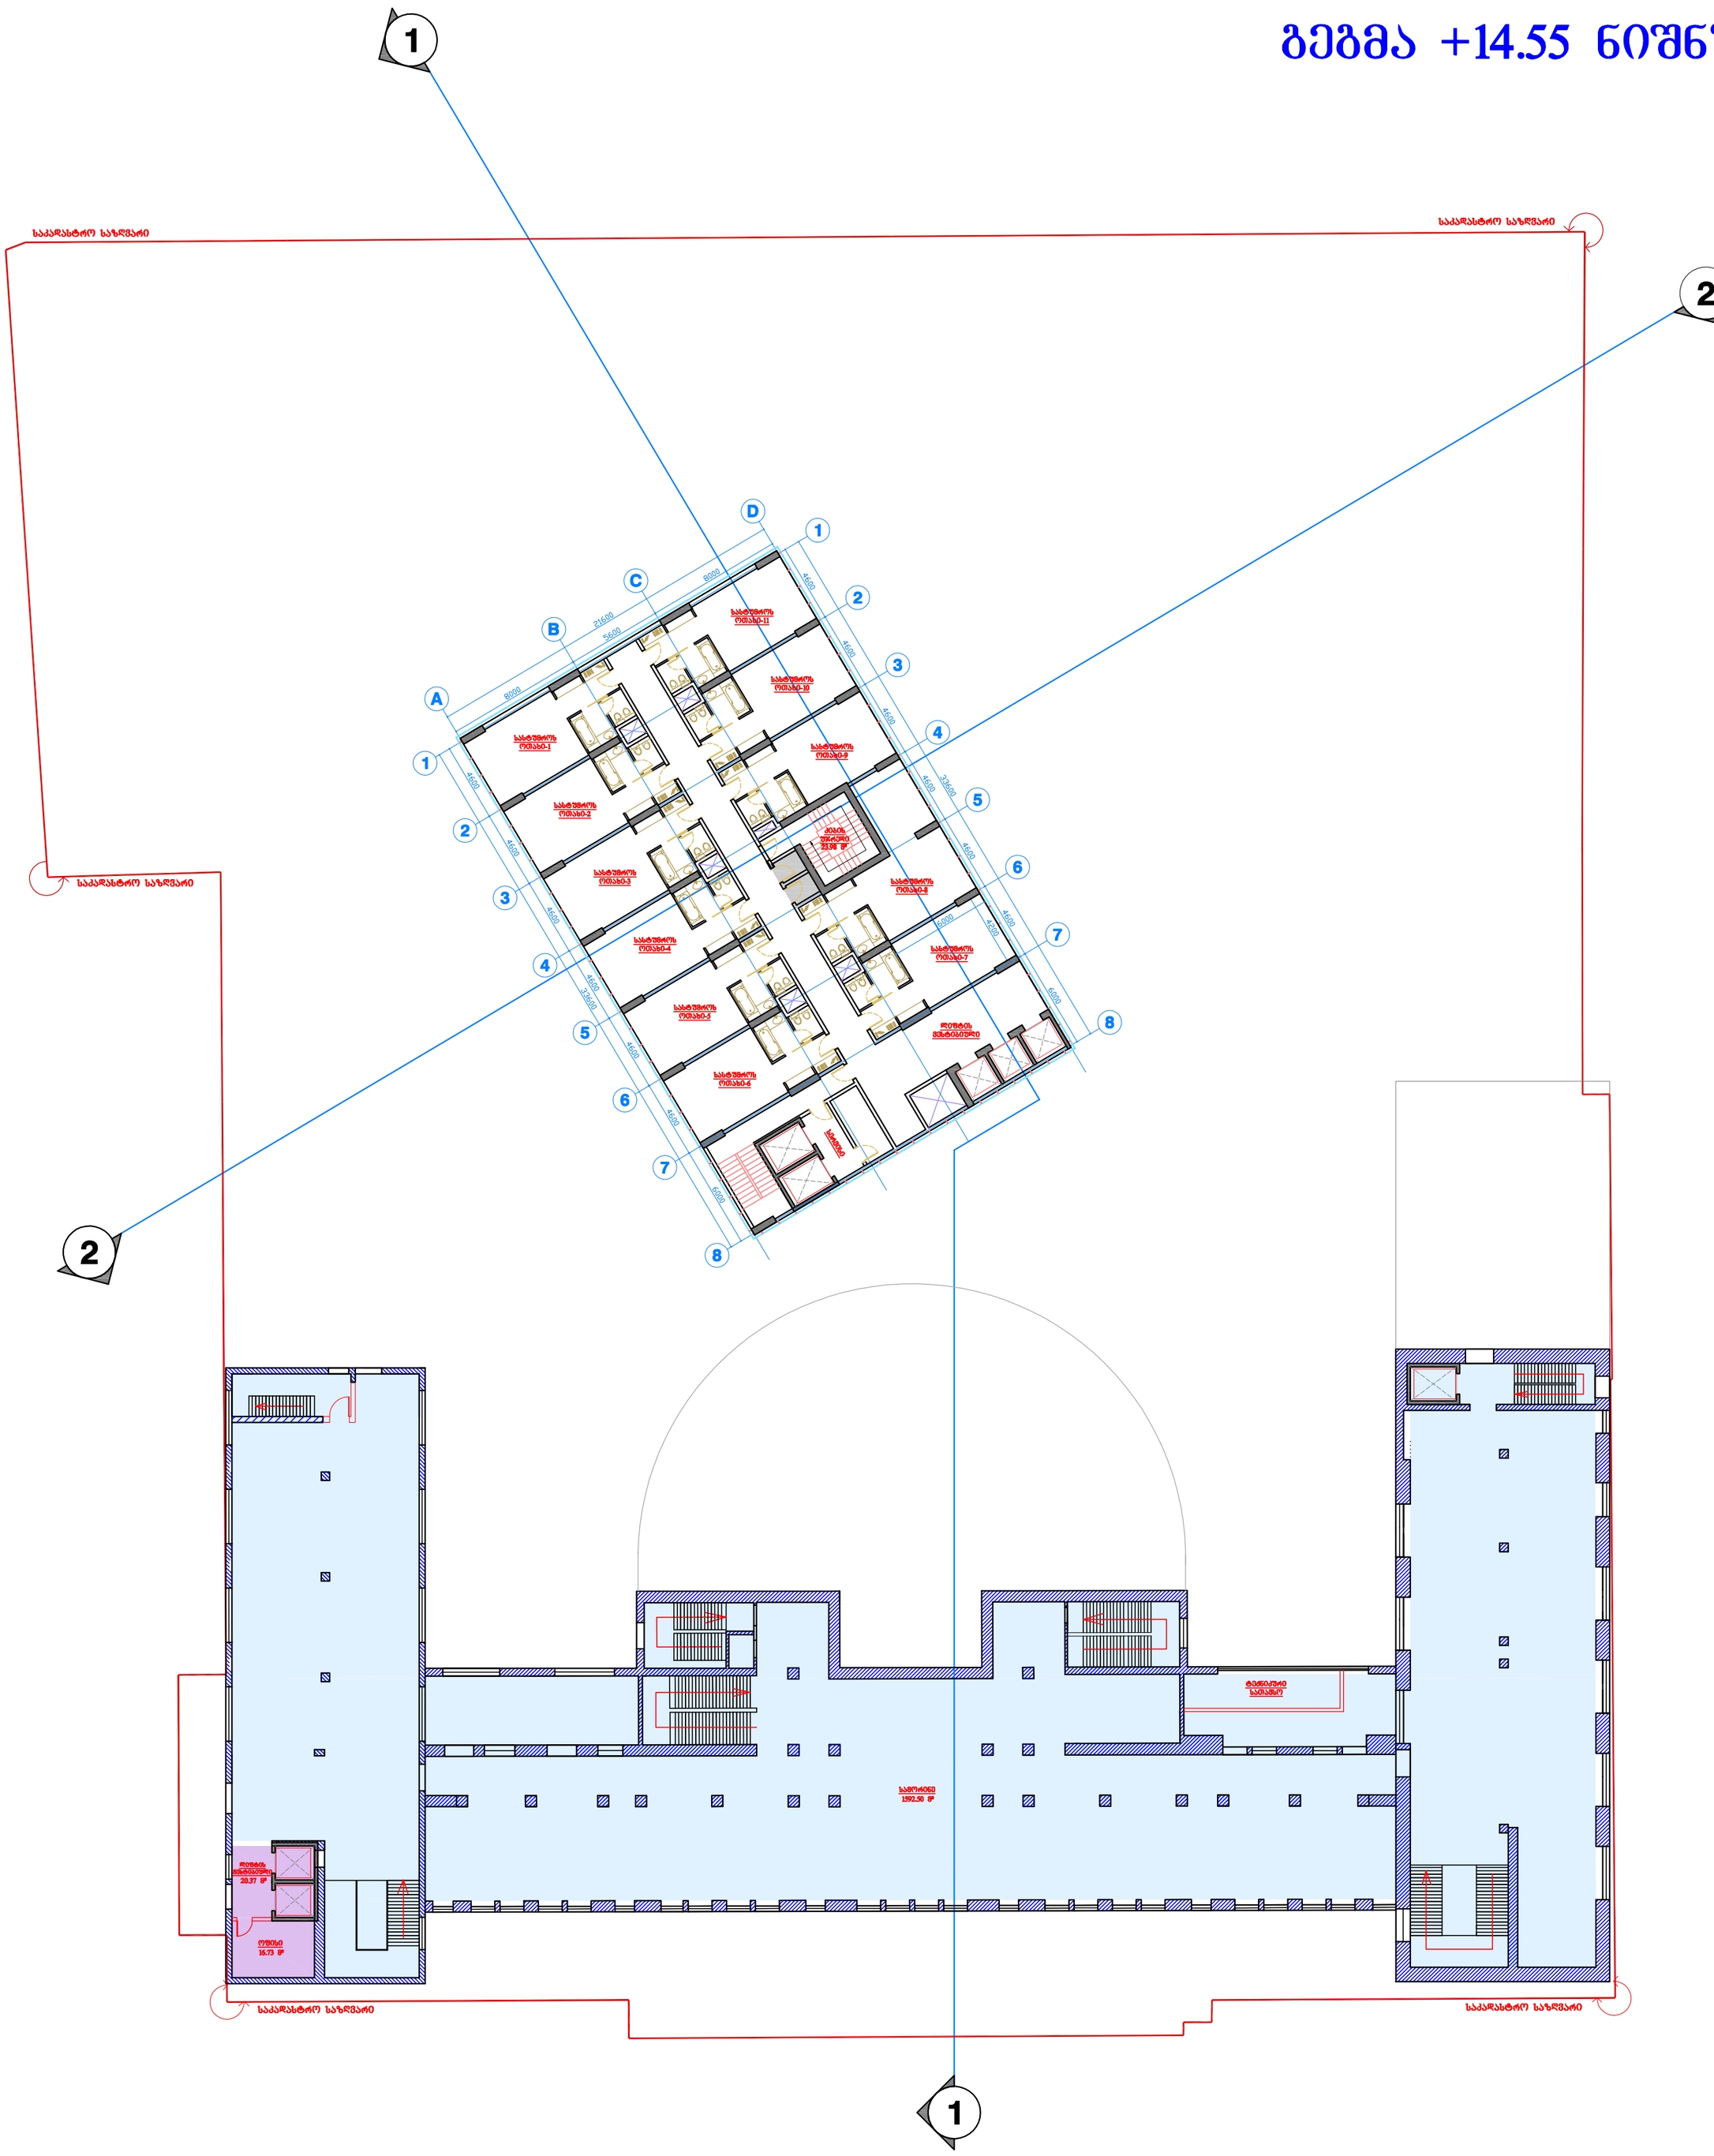

საერთო ფართობი - 1629.60 მ²

SHANKLAND COX		
Shankland Cox		
დირექტორი		Philip Logan
მთ. არქიტექტორი		Brian Minns
პრ. ავტორი		Mazen Fadi
დამკვეთი	Dhabi Group Georgia DGG	

პროექტის სახელწოდება


მრავალფუნქციური კომპლექსის პროექტი

Millennium Tbilisi

ობიექტის მის: ქ. თბილისი, რუსთაველის ქ. №29	მასშტაბი
გეგმა +14.55 ნიშნულზე	1:200

სტადია	ფორმატი	ფურცლები	თარიღი
პროექტი	A1		2012 წ

გეგმა +19.05 ნიშნულზე

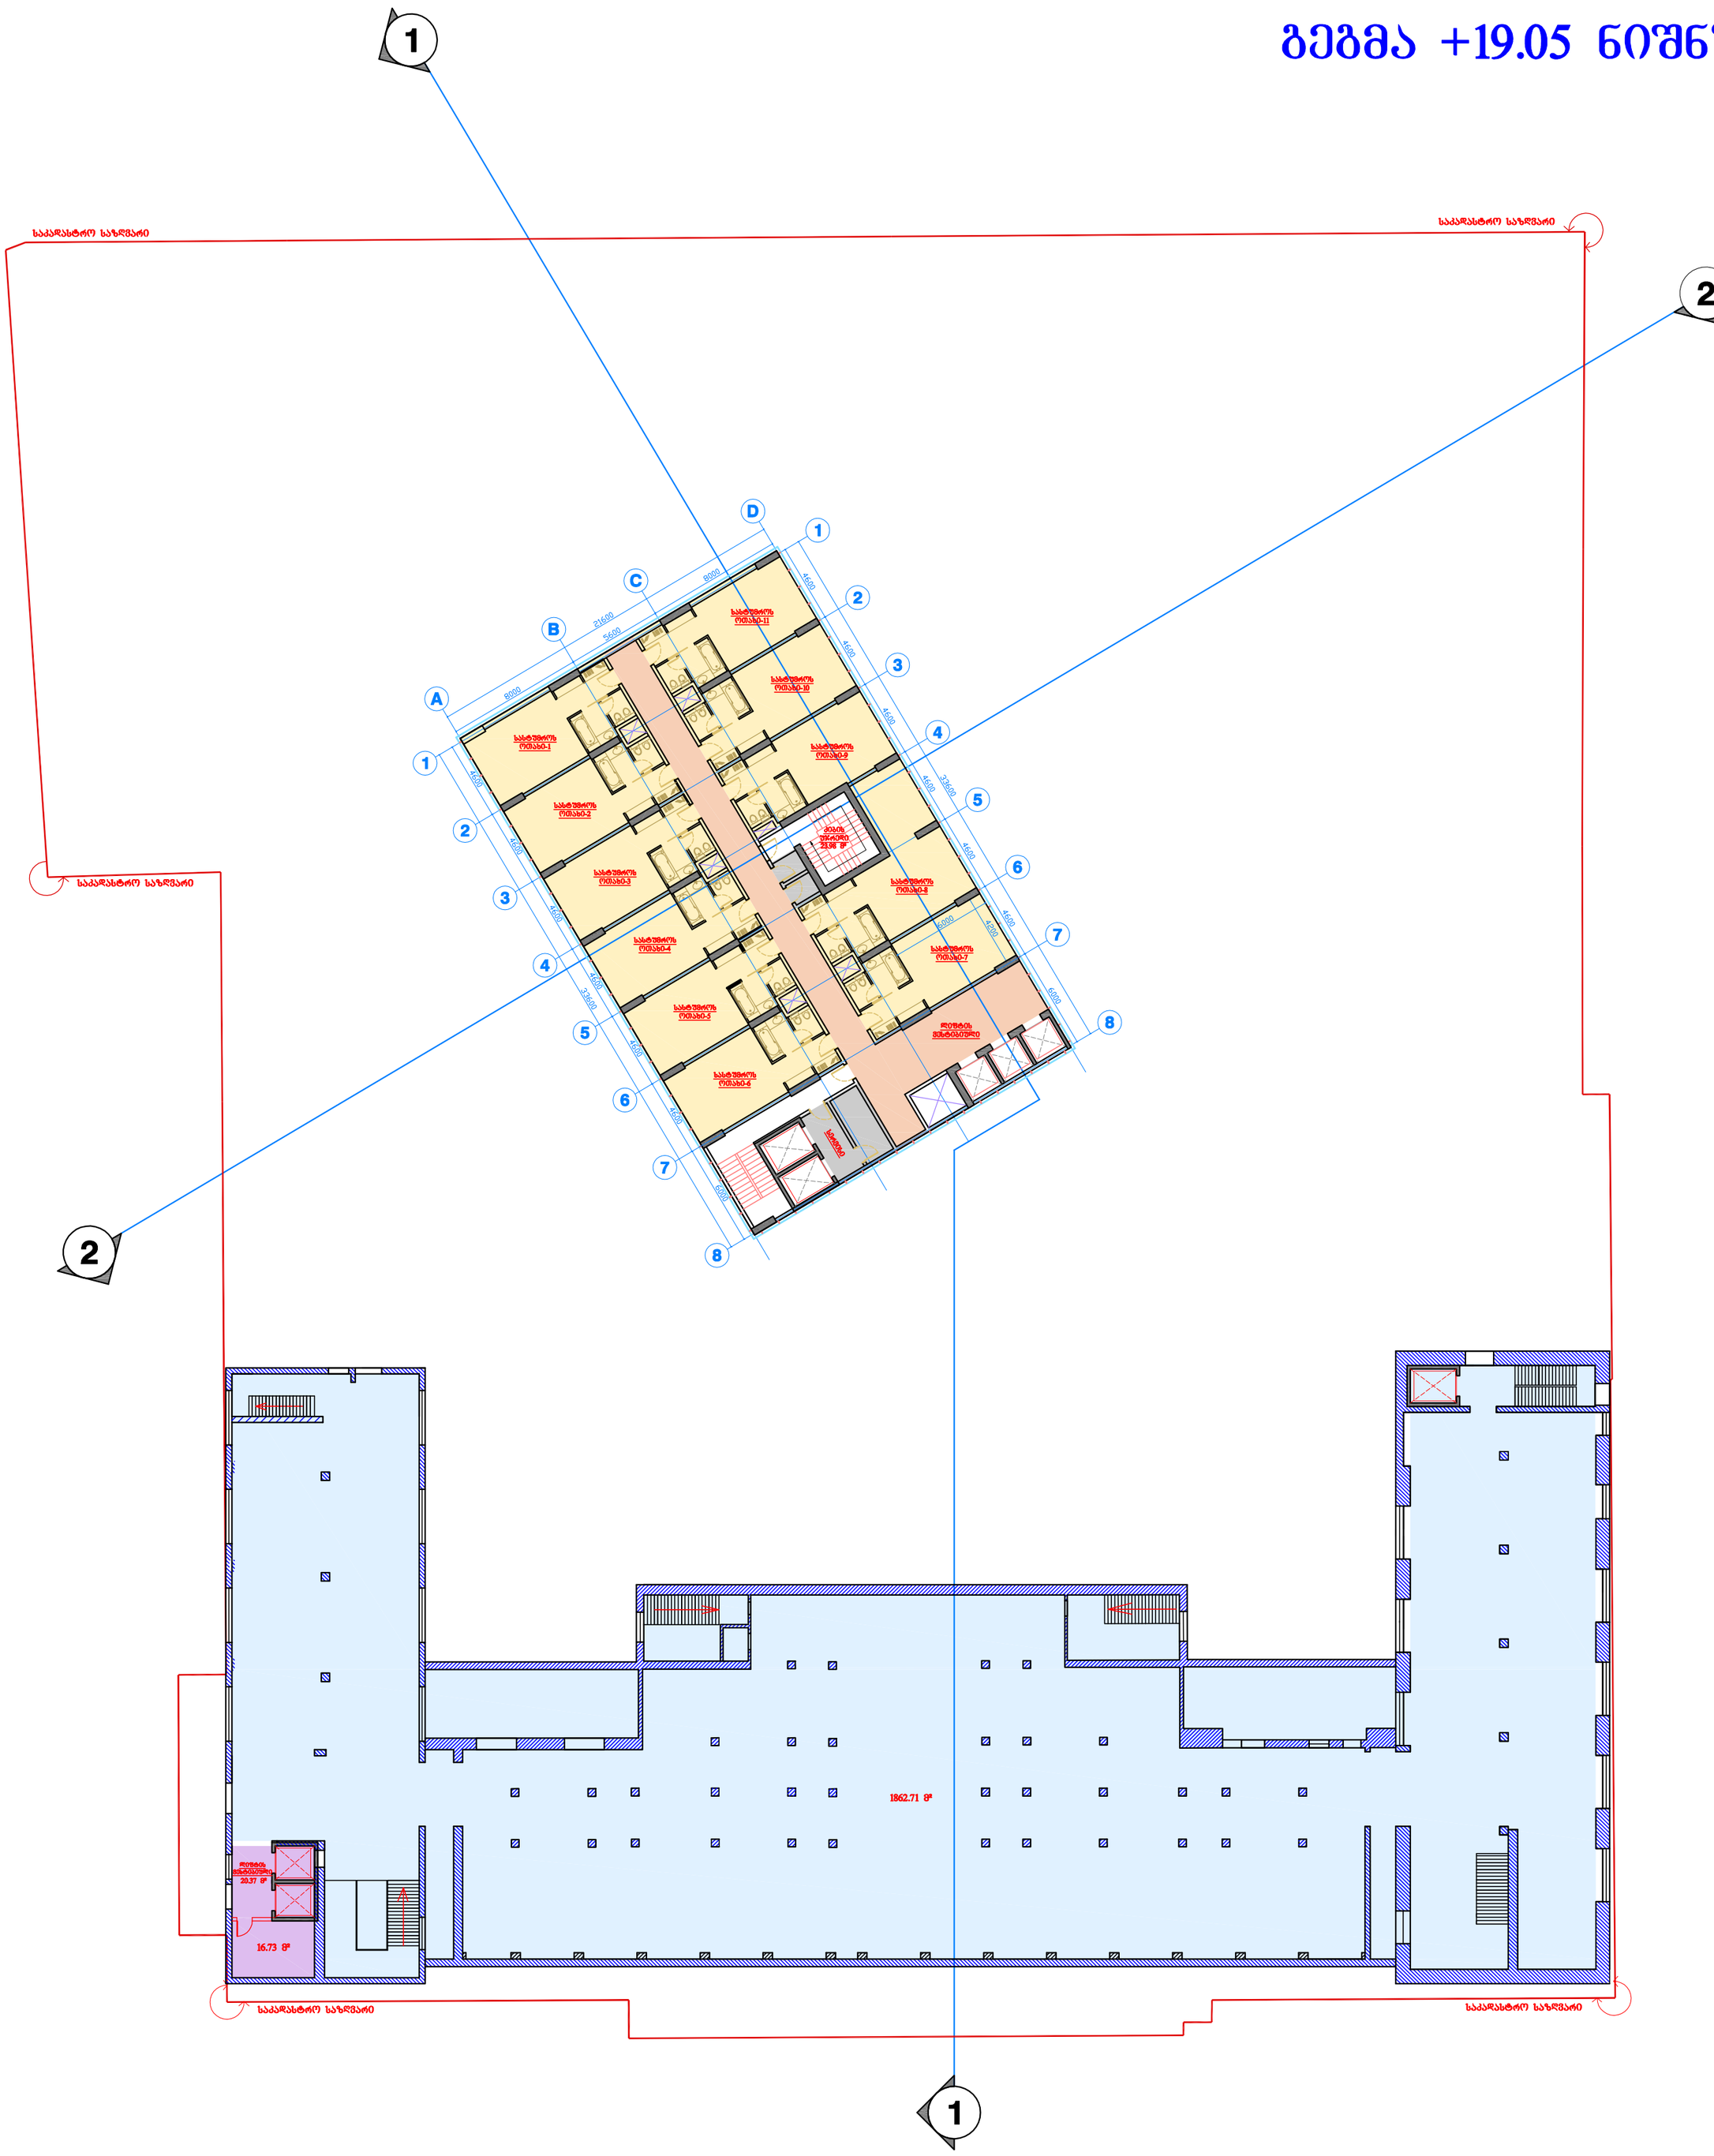


საერთო ფართობი - 1899.81 მ²

SHANKLAND COX		
Shankland Cox		
დირექტორი		Philip Logan
მთ. არქიტექტორი		Brian Minns
პრ. ავტორი		Mazen Fadi
დამკვეთი	Dhabi Group Georgia DGG	

პროექტის სახელწოდება მრავალფუნქციური კომპლექსის პროექტი Millennium Tbilisi			
ობიექტის მის: ქ. თბილისი, რუსთაველის ქ. №29			მასშტაბი
გეგმა +19.05 ნიშნულზე			1:200
სტადია	ფორმატი	ფურცლები	თარიღი
პროექტი	Δ1		2012 წ

ტექნიკური სართულის გეგმა
+5.55 ნიშნულზე

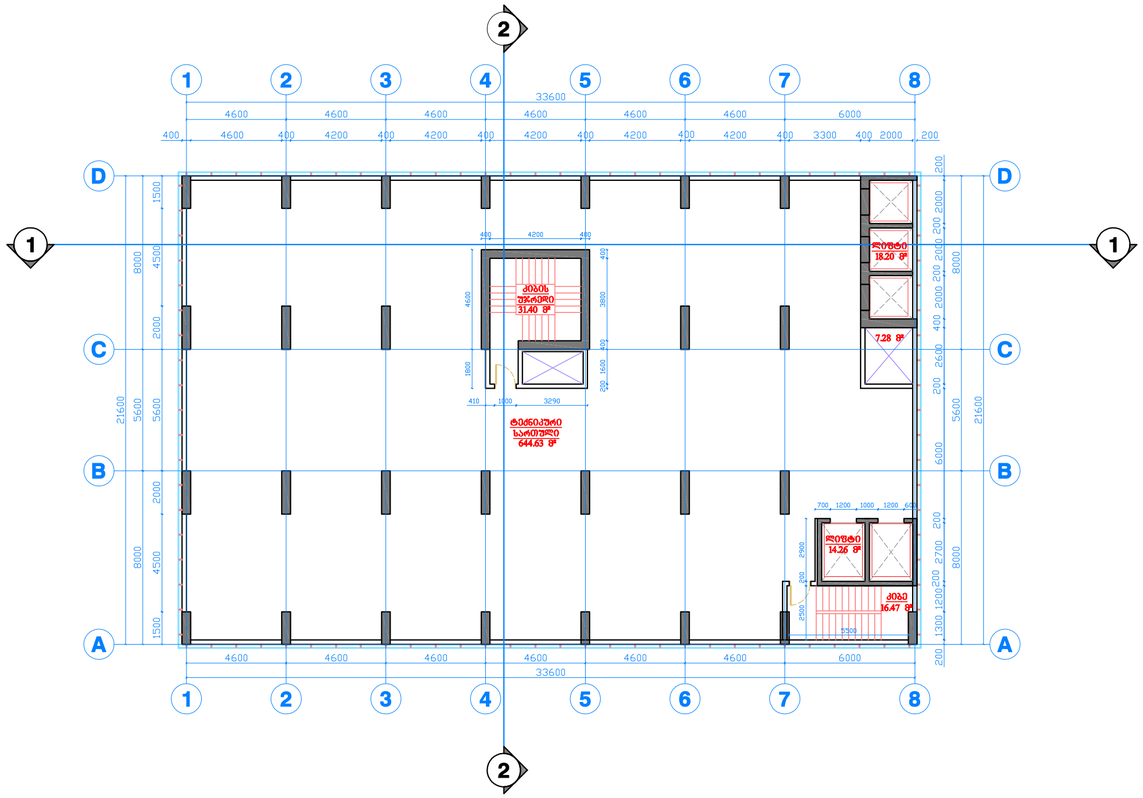

SHANKLAND COX		
Shankland Cox		
დირექტორი		Philip Logan
მთ. არქიტექტორი		Brian Minns
პრ. ავტორი		Mazen Fadi
დამკვეთი	Dhabi Group Georgia DGG	

პროექტის სახელწოდება


მრავალფუნქციური კომპლექსის პროექტი

Millennium Tbilisi

ობიექტის მის: ქ. თბილისი, რუსთაველის ქ. №29	მასშტაბი
ტექნიკური სართულის გეგმა +5.55 ნიშნულზე	1:200

სტადია	ფორმატი	ფურცლები	თარიღი
პროექტი	A2		2012 წ

გეგმა
5.55; 10.05; 14.55; 19.05; 27.75; 31.45; 35.15; 38.85; 42.55 ნიშნულებზე

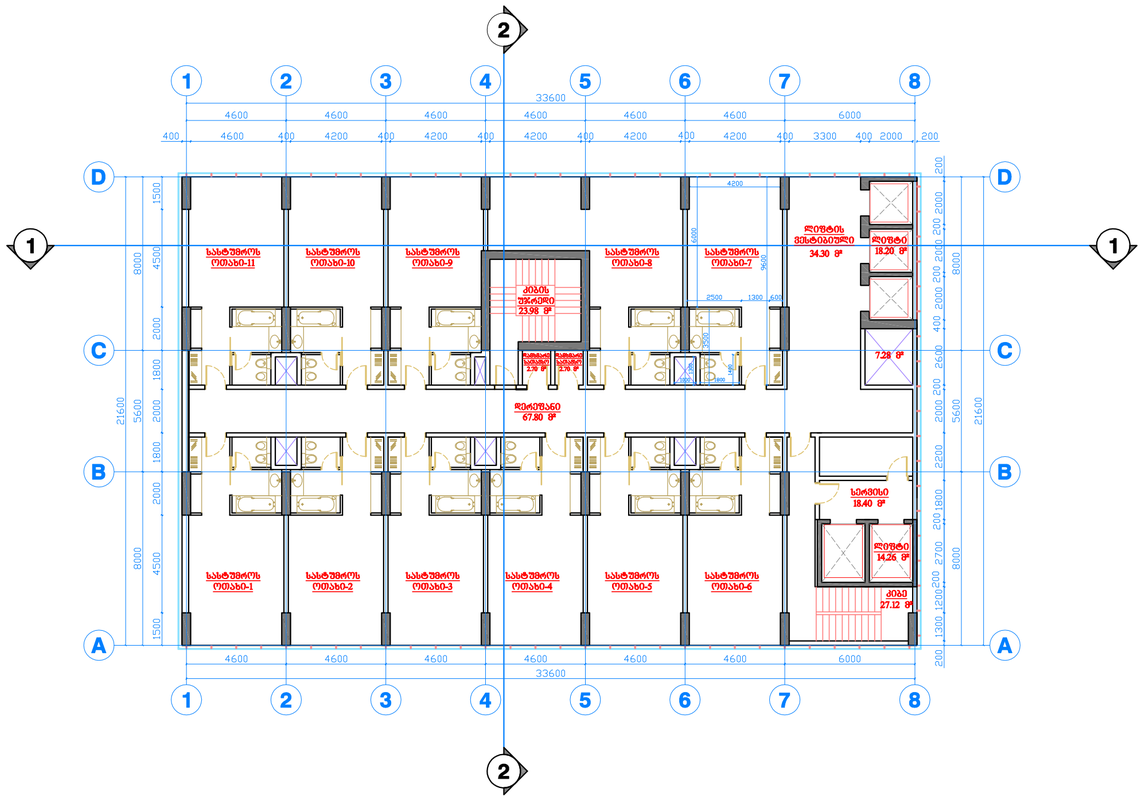

ფართობი ერთ სართულზე - 732.24
საერთო ფართობი - 732.24X9=6590.16 მ²

SHANKLAND COX	პროექტის სახელწოდება	
Shankland Cox	მრავალფუნქციური კომპლექსის პროექტი	
	Millennium Tbilisi	
დირექტორი	Philip Logan	ობიექტის მის: ქ. თბილისი, რუსთაველის ქ. №29 — მასშტაბი
მთ. არქიტექტორი	Brian Minns	გეგმა 5.55; 10.05; 14.55; 19.05; 27.75; 31.45; 35.15; 38.85; 42.55 ნიშნულებზე — 1:200
პრ. ავტორი	Mazen Fadi	
დამკვეთი	Dhabi Group Georgia DGG	

სტადია	ფორმატი	ფურცლები	თარიღი
პროექტი	A2		2012 წ

გეგმა
46.25; 49.95; 53.65 ნიშნულებზე



ფართობი +46.25 ნიშნულზე - 708.48
ფართობი +46.25 ნიშნულზე - 684.72
ფართობი +46.25 ნიშნულზე - 660.96
საერთო ფართობი - 2054.16 მ²

SHANKLAND COX

Shankland Cox

დირექტორი		Philip Logan
მთ. არქიტექტორი		Brian Minns
პრ. ავტორი		Mazen Fadi
დამკვეთი	Dhabi Group Georgia DGG	


პროექტის სახელწოდება
მრავალფუნქციური კომპლექსის პროექტი

Millennium Tbilisi


ობიექტის მის: ქ. თბილისი, რუსთაველის ქ. №29	მასშტაბი
გეგმა 46.25; 49.95; 53.65 ნიშნულებზე	1:200

სტადია	ფორმატი	ფურცლები	თარიღი
პროექტი	A2		2012 წ

გეგმა
57.35; 61.05; 64.75; 68.45; 72.15; 75.85; 79.55 ნიშნულებზე

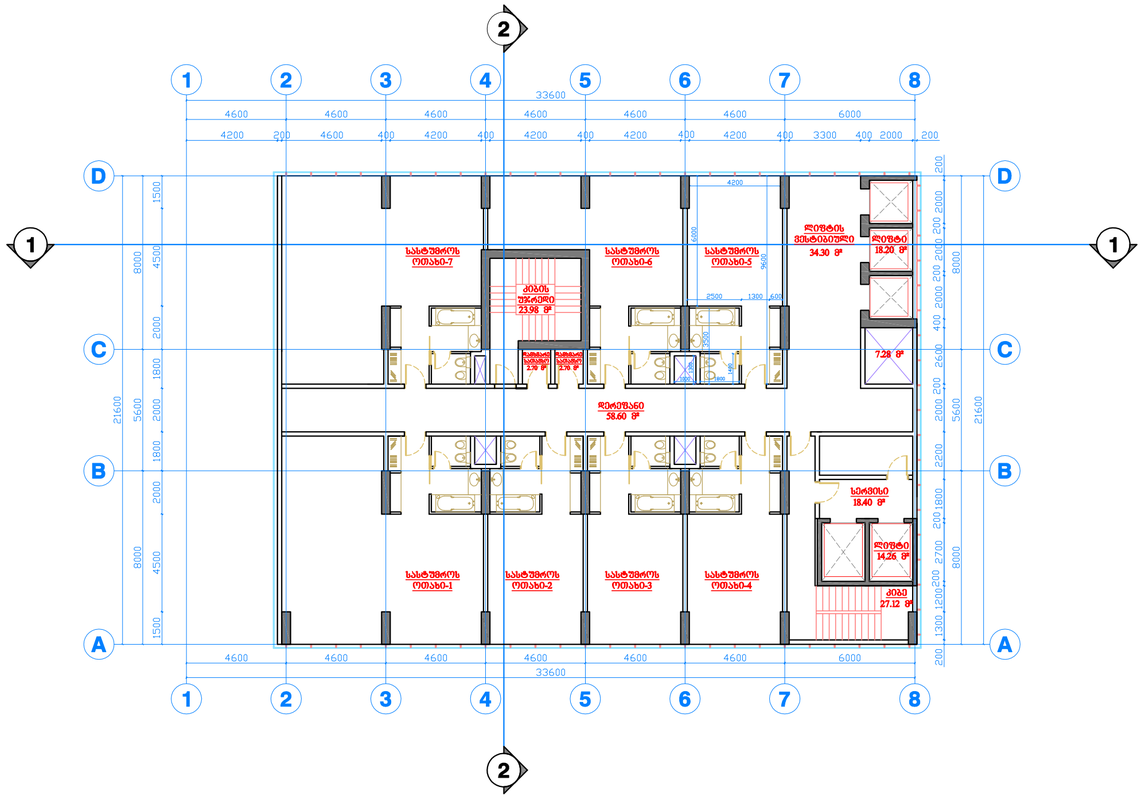
1
2
3
4
5
6
7
8
A
B
C
D
33600
4600
6000
4200
400
200
2000
3300
სასტუმროს ოთახი-7
სასტუმროს ოთახი-6
სასტუმროს ოთახი-5
სასტუმროს ოთახი-1
სასტუმროს ოთახი-2
სასტუმროს ოთახი-3
სასტუმროს ოთახი-4
ქობის უჯრედი 23.98 მ²
ლიფტის ვესტიბული 34.30 მ²
ლიფტი 18.20 მ²
7.28 მ²
დერეფანი 58.60 მ²
სველი წერტილი 2.79 მ²
სველი წერტილი 2.76 მ²
სველი წერტილი 2.76

გეგმა 83.25 ნიშნულზე

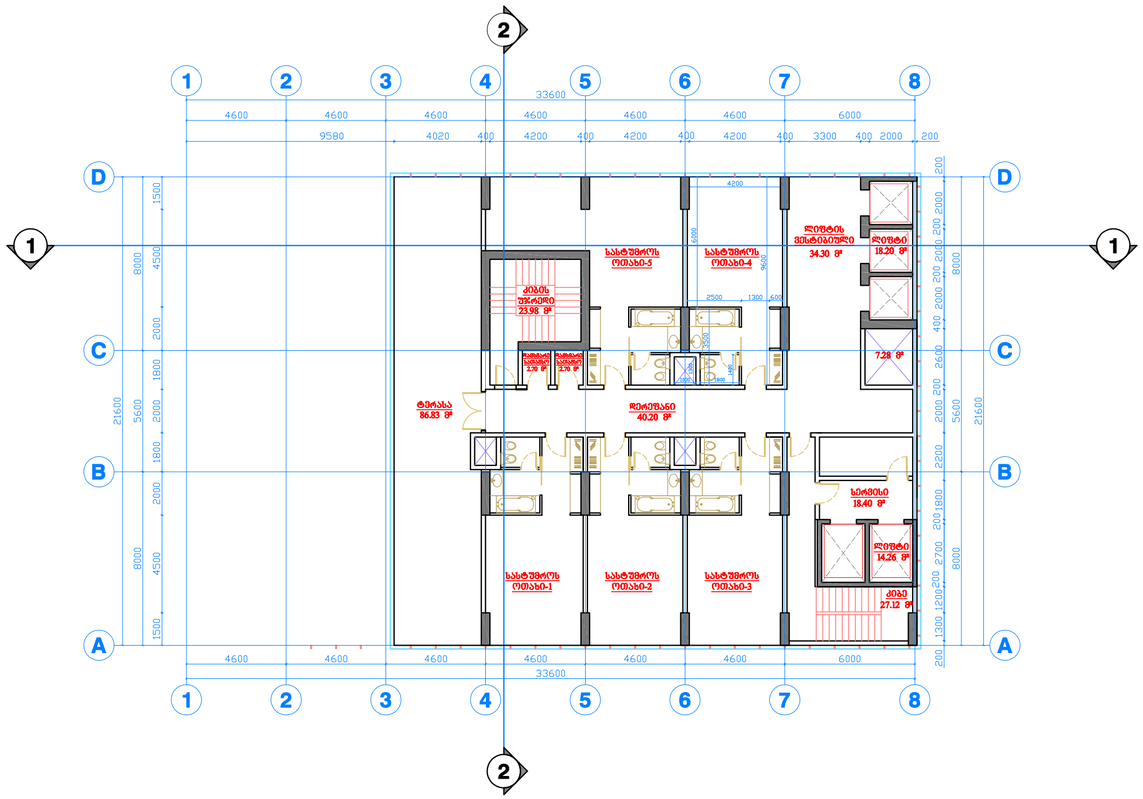

ფართობი +83.25 ნიშნულზე - 521.00

SHANKLAND COX

Shankland Cox

დირექტორი		Philip Logan
მთ. არქიტექტორი		Brian Minns
პრ. ავტორი		Mazen Fadi
დამკვეთი	Dhabi Group Georgia DGG	

პროექტის სახელწოდება


მრავალფუნქციური კომპლექსის პროექტი

Millennium Tbilisi

ობიექტის მის: ქ. თბილისი, რუსთაველის ქ. №29	მასშტაბი
გეგმა 83.25 ნიშნულზე	1:200

სტადია	ფორმატი	ფურცლები	თარიღი
პროექტი	A2		2012 წ

გეგმა
86.95; 90.65; 94.35; 98.05; 101.75; 105.45; 109.15 ნიშნულებზე

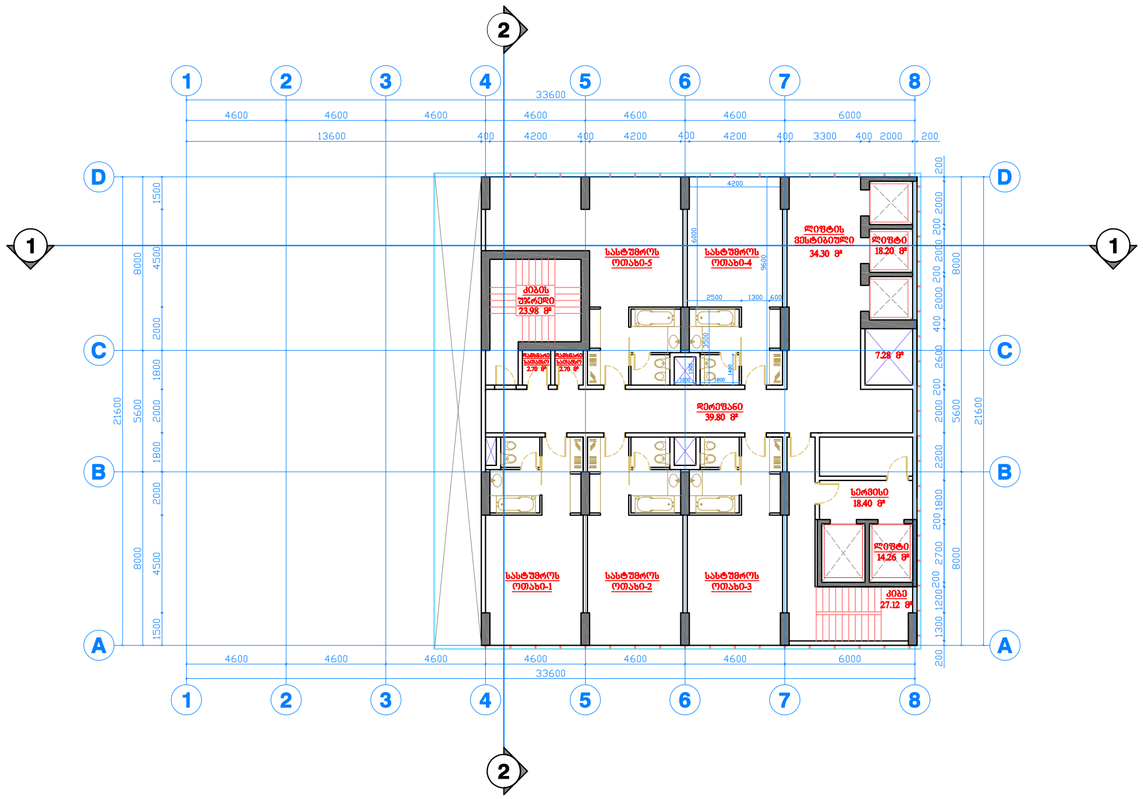


ფართობი ერთ სართულზე - 434.16
საერთო ფართობი - 434.16X7=3039.12 მ²

SHANKLAND COX		
Shankland Cox		
დირექტორი		Philip Logan
მთ. არქიტექტორი		Brian Minns
პრ. ავტორი		Mazen Fadi
დამკვეთი	Dhabi Group Georgia DGG	

პროექტის სახელწოდება	
მრავალფუნქციური კომპლექსის პროექტი	
Millennium Tbilisi	
ობიექტის მის: ქ. თბილისი, რუსთაველის ქ. №29	მასშტაბი
გეგმა 86.95; 90.65; 94.35; 98.05; 101.75; 105.45; 109.15 ნიშნულებზე	1:200

სტადია	ფორმატი	ფურცლები	თარიღი
პროექტი	A2		2012 წ

გეგმა
112.85; 116.55 ნიშნულებზე

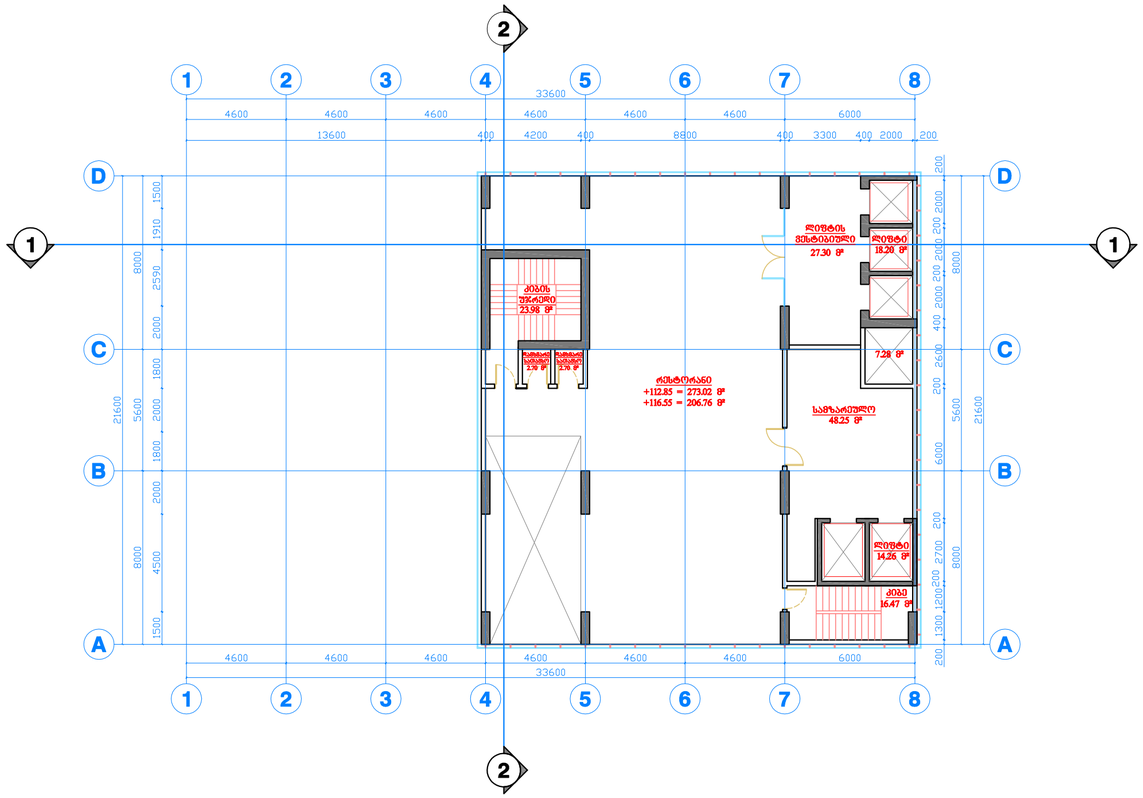

ფართობი +112.85 ნიშნულზე - 434.16
ფართობი +116.55 ნიშნულზე - 367.90
საერთო ფართობი - 802.06 მ²

SHANKLAND COX

Shankland Cox

დირექტორი		Philip Logan
მთ. არქიტექტორი		Brian Minns
პრ. ავტორი		Mazen Fadi
დამკვეთი	Dhabi Group Georgia DGG	

პროექტის სახელწოდება


მრავალფუნქციური კომპლექსის პროექტი

Millennium Tbilisi

ობიექტის მის: ქ. თბილისი, რუსთაველის ქ. №29	მასშტაბი
გეგმა 112.85; 116.55 ნიშნულებზე	1:200

სტადია	ფორმატი	ფურცლები	თარიღი
პროექტი	A2		2012 წ

გეგმა +120.25 ნიშნულზე

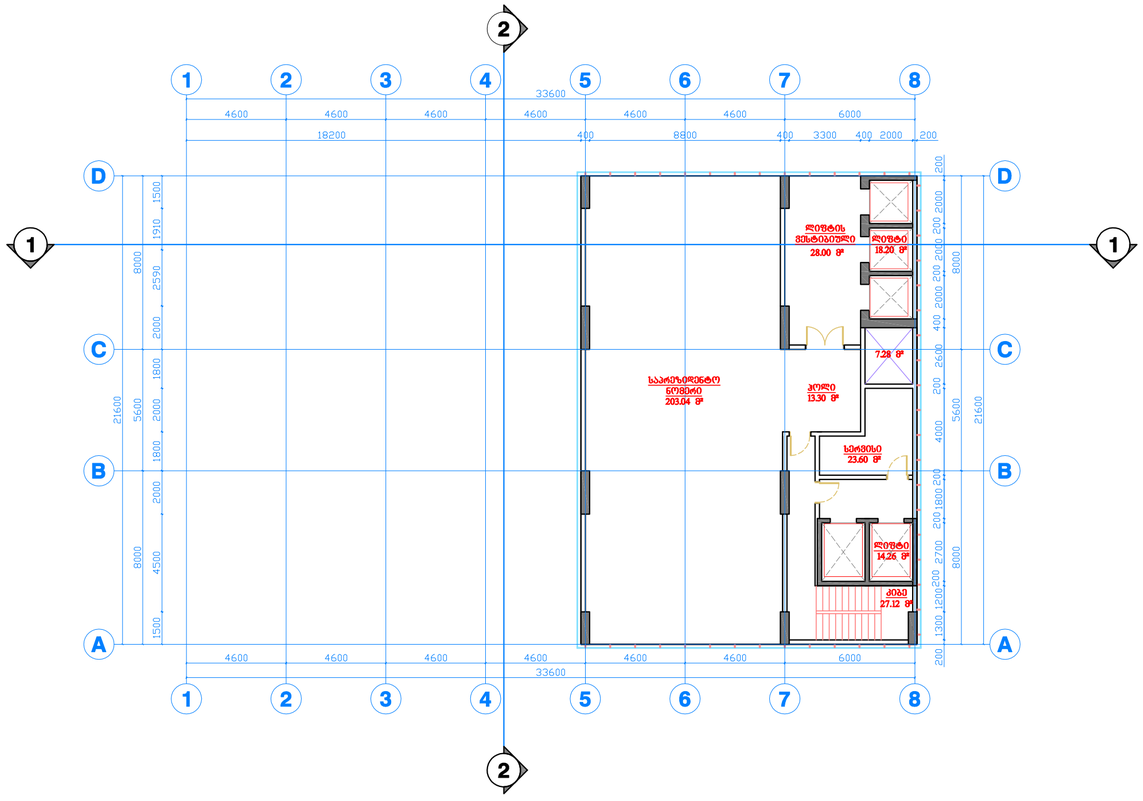

ფართობი +120.25 ნიშნულზე - 334.80

SHANKLAND COX

Shankland Cox

დირექტორი		Philip Logan
მთ. არქიტექტორი		Brian Minns
პრ. ავტორი		Mazen Fadi
დამკვეთი	Dhabi Group Georgia DGG	

პროექტის სახელწოდება


მრავალფუნქციური კომპლექსის პროექტი


Millennium Tbilisi


ობიექტის მის: ქ. თბილისი, რუსთაველის ქ. №29	მასშტაბი
გეგმა +120.25 ნიშნულზე	1:200

სტადია	ფორმატი	ფურცლები	თარიღი
პროექტი	A2		2012 წ

ტიპიური ოთახების გეგმა

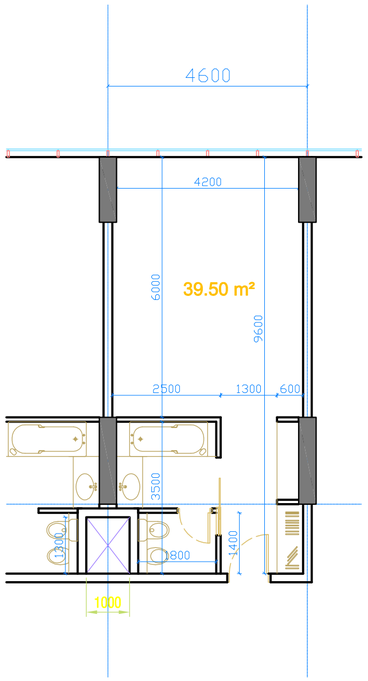

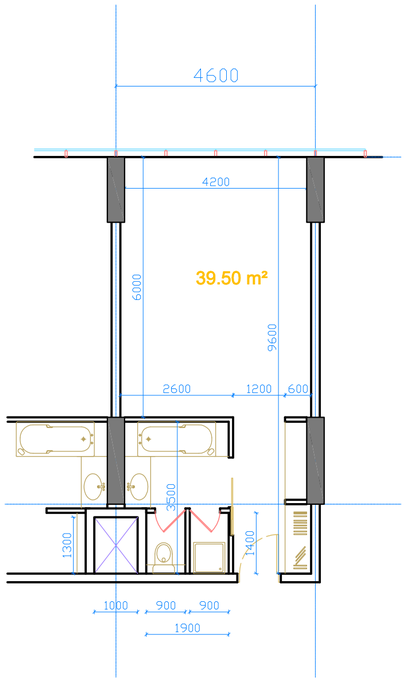

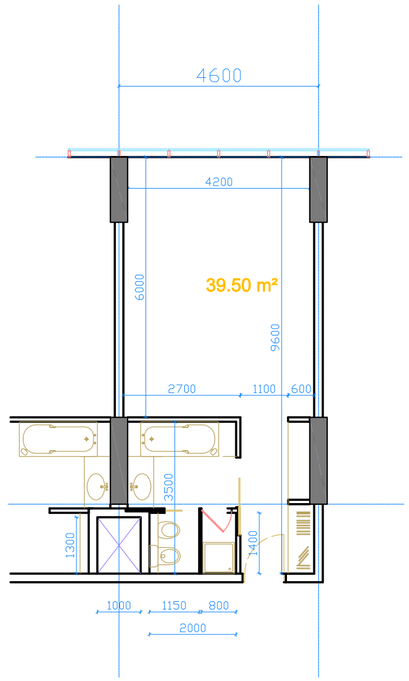

SHANKLAND COX

Shankland Cox

დირექტორი		Philip Logan
მთ. არქიტექტორი		Brian Minns
პრ. ავტორი		Mazen Fadi
დამკვეთი	Dhabi Group Georgia DGG	

პროექტის სახელწოდება

მრავალფუნქციური კომპლექსის პროექტი

Millennium Tbilisi

ობიექტის მის: ქ. თბილისი, რუსთაველის ქ. №29	მასშტაბი
ტიპიური ოთახების გეგმა	1:100

სტადია	ფორმატი	ფურცლები	თარიღი
პროექტი	A2		2012 წ