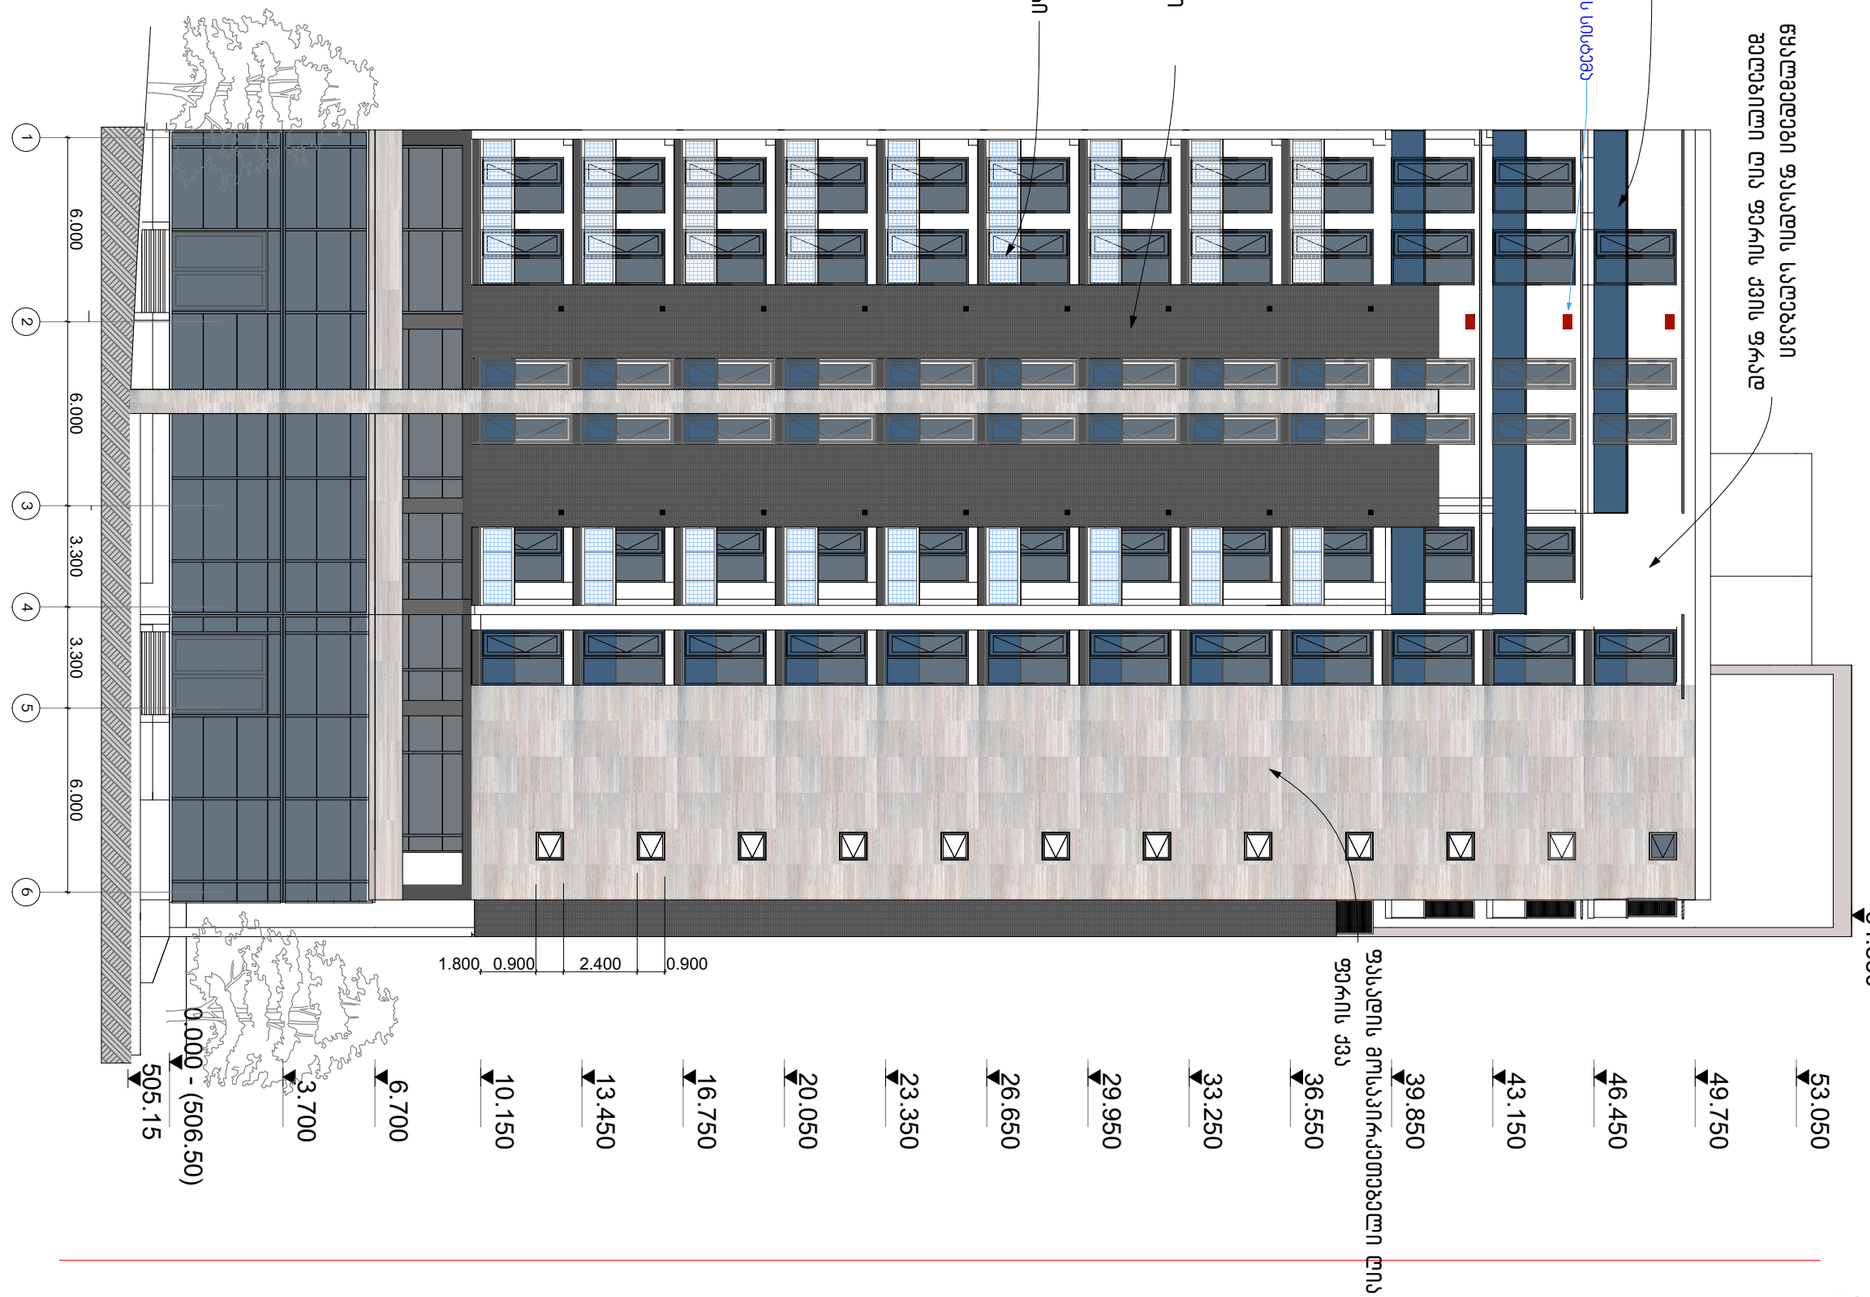

ფასადი 1-6 მასშტაბი 1:200

ფურცლის №: 26			

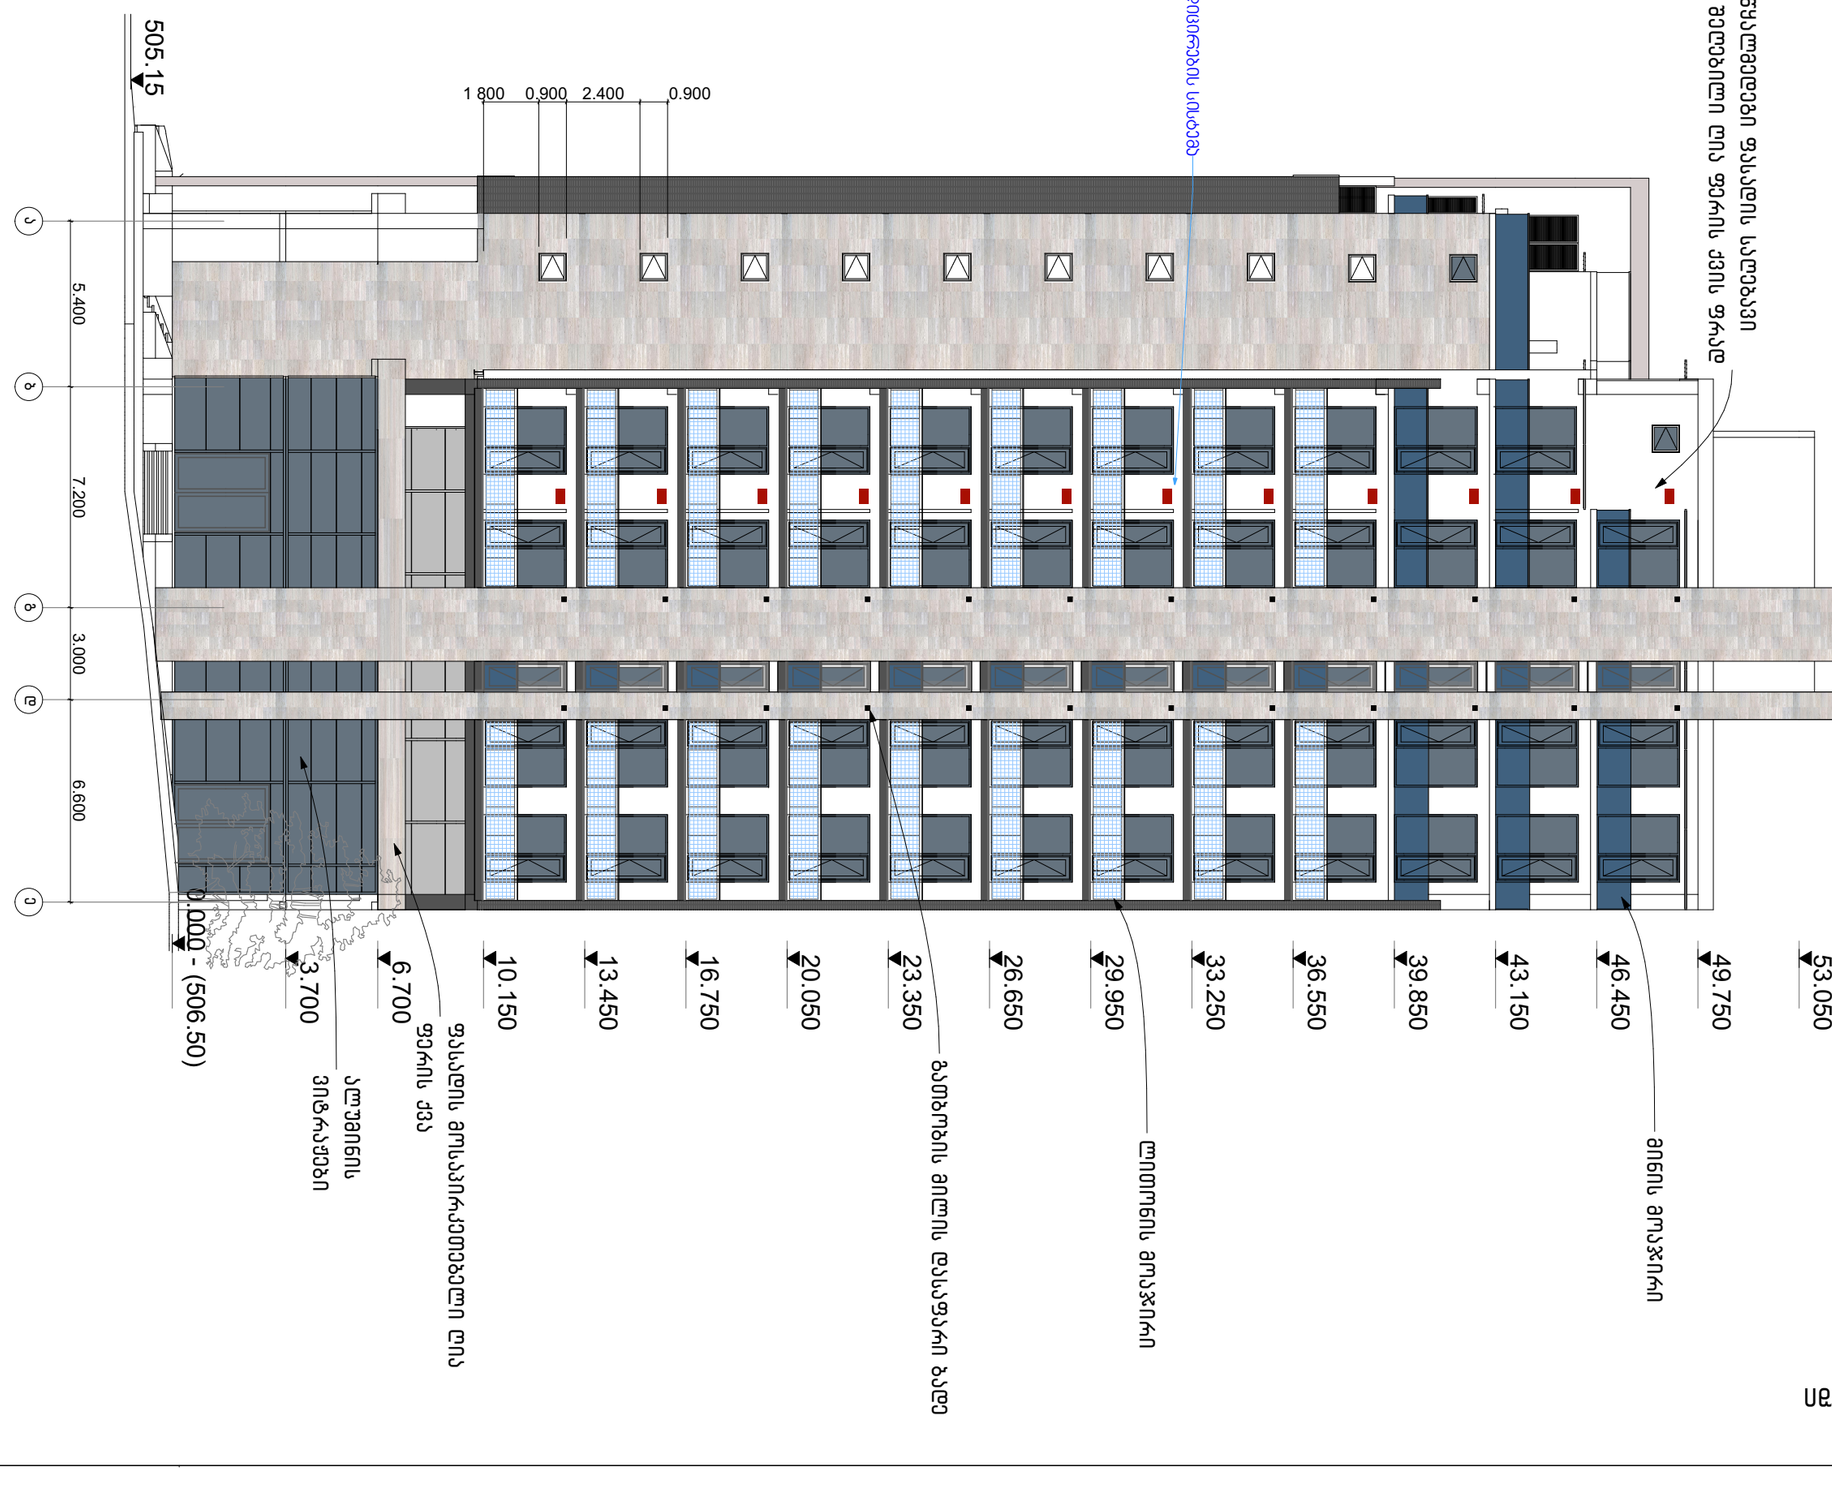

ფასადი ა-ე ღერძებით

შპს „ნიკორა ჯგუფი“		შ.პ.ს. „ნიკორა ჯგუფი“	
პროექტის ხელმძღვანელი		ქ. ბათუმი, ბათუმის ქუჩა N#34	
ა. ჯინჭარაძე			
ა. ფირცხალავა		ბინათმშენებლობა	
ა. ჯინჭარაძე			
ა. ჯინჭარაძე			
ნ. ხალვაში			

პროექტის დასახელება		ქ. ბათუმში, ნაკრების ქუჩა N#25/62 მიმდებარე ტერიტორიის კეთილმოწყობა. III ჯ/ნ, ნაკვეთი N#2	
ა. ჯინჭარაძე			
ა. ჯინჭარაძე			
ა. ჯინჭარაძე			
ა. ჯინჭარაძე			
ნ. ხალვაში			

ფასადი ა-ე ღერძებით		ა. ჯინჭარაძე	
		ა. ფირცხალავა	
		ა. ჯინჭარაძე	
		ა. ჯინჭარაძე	
		ნ. ხალვაში










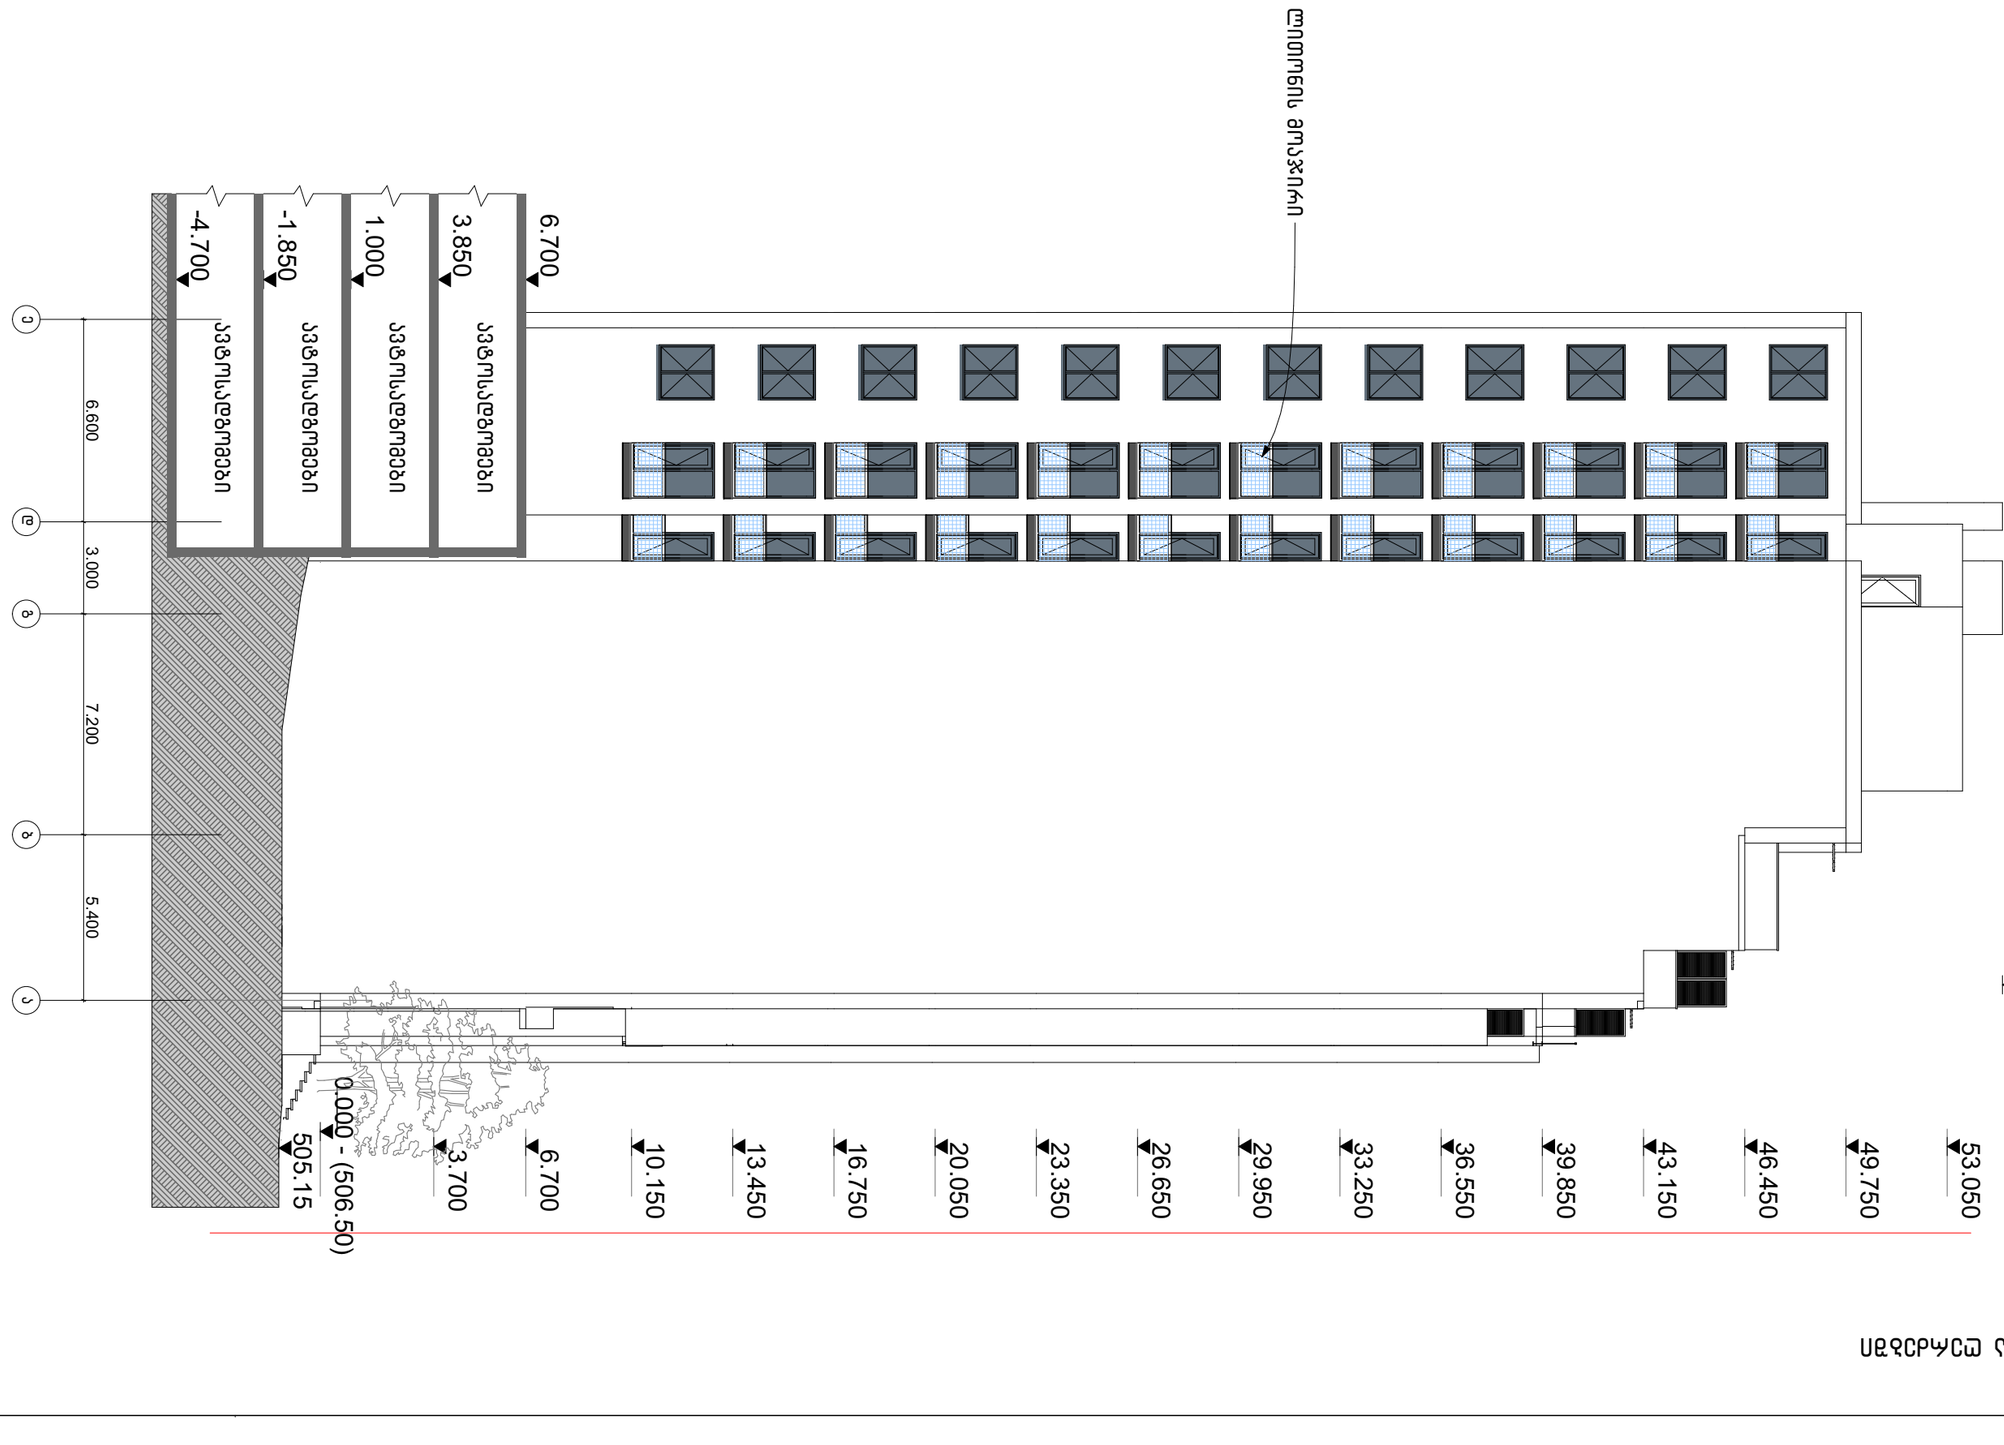

ნახაზის ნომერი		26
ნახაზის მასშტაბი: 1:200		ფურცლის №: 27