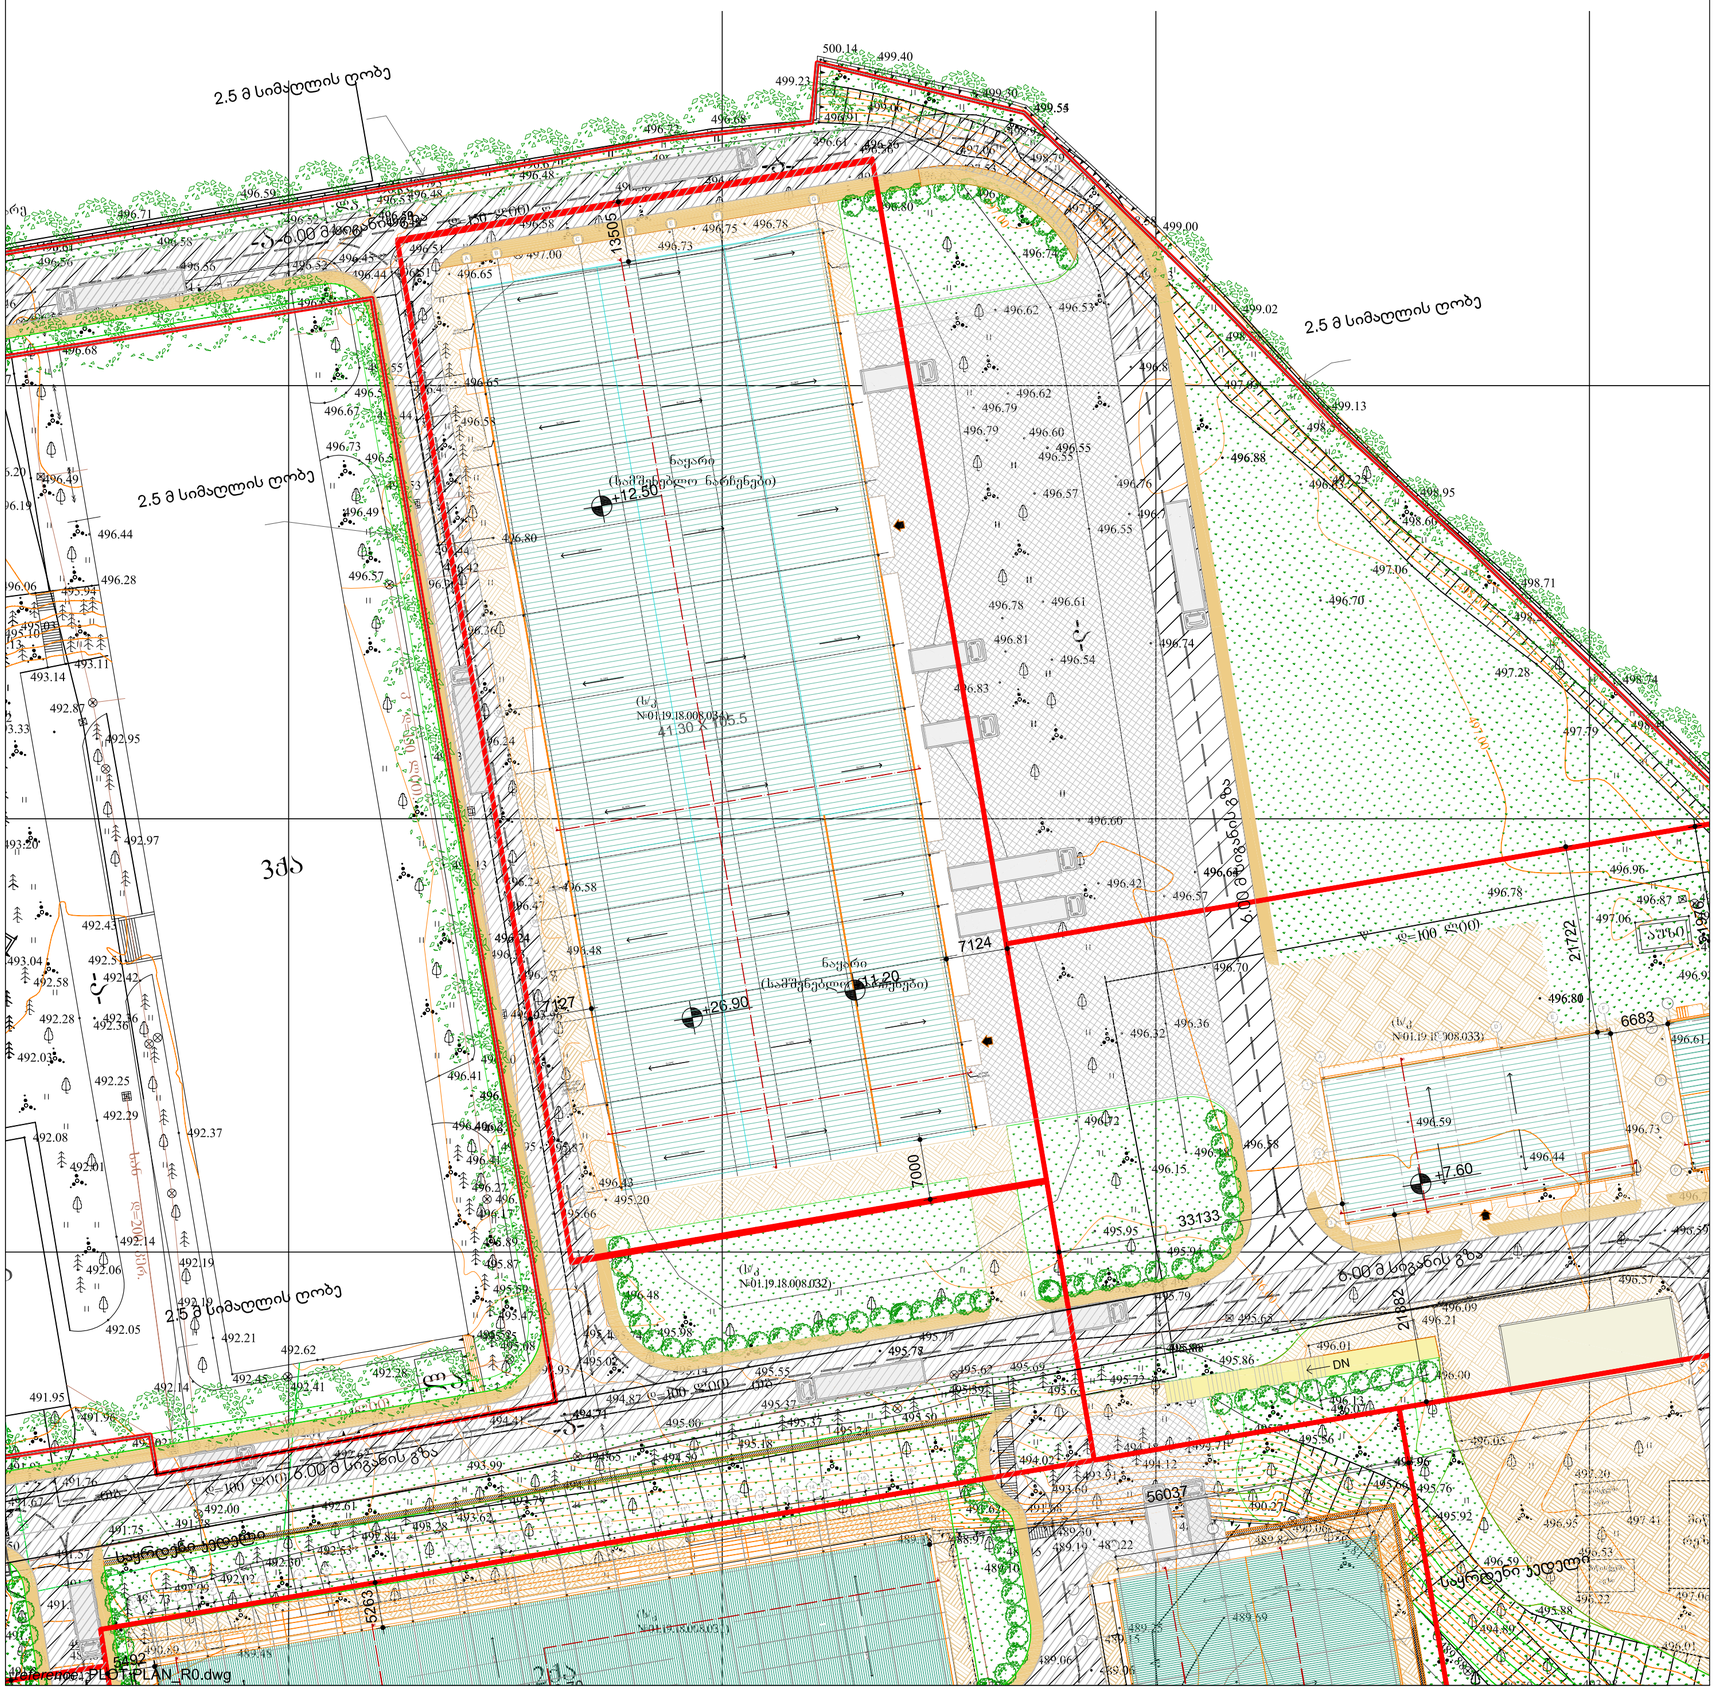

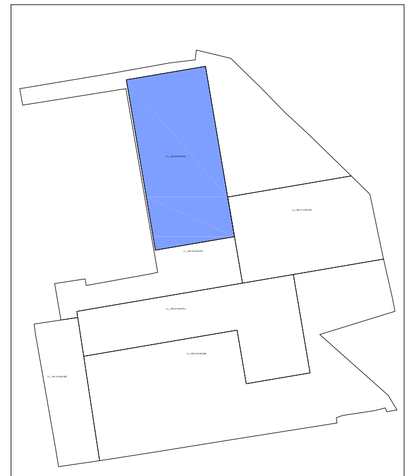

აღწერა

N	დასახელება	აღწერა
1		ნაკვეთის საზღვარი
2		ქვაფენილი
3		საფეხმავლო გზა
4		არსებული შენობა (არ მოხდება გადაყეთება)
5		ლანდშაფტი
6		40 მ სიგრძის ჯონტეინერი
7		სატვირთო მასალების შიდა ტრანსპორტირებისათვის
8		ხეები
9		ბუჩქები
10		პერსონალის შესასვლელი

ტერიტორიის აღწერა

	დასახელება	ტერიტორია (მ2)
1	ტერიტორიის მთლიანი ფართი	47260
2	ათვისებული ტერიტორია	**14541** (31%)
3	მთლიანი სამშენებლო ფართი	**20631**

შენიშვნა:

1. ყველა ზომა მოცემულია მილიმეტრებში თუ სხვა რამე არ არის მითითებული (M - მეტრისთვის, ფუტის ან ინჩისთვის)
2. ნახაზების გაზომვა მასშტაბირებით არ არის მიზანშეწონილი. გათვალისწინებული უნდა იყოს მხოლოდ მითითებული ზომები.
3. ნახაზებში რაიმე სახის მცდარობის აღმოჩენის შემთხვევაში, საჭიროა მოხდეს ამ ნახაზების ავტორის, კერძოდ, Spectrum Integrated Consulting L.P. - ის ინფორმირება

გენგეგმა:

რევიზია

რევიზიის ნომერი	რევიზიის თარიღი	გაცემულია	აღწერილობა
00	25.04.16	SRS	FIRST ISSUE

დამოწმება:

	ინიციალები	ხელმოწერა	თარიღი
დახაზა	**YSP**		25.04.16
შეამოწმა	**SSG**		25.04.16
დაამტკიცა	**SRS**		25.04.16

გაცემულია: | ჯერიტრატთან შეთანხმება:

კონსულტანტი:

Spectrum Integrated Consulting LP
41 Duke Street, Edinburgh, EH6 8HH, United Kingdom
www.spectrum-scot.com

ქვეკონსულტანტი:

პროექტის დასახელება:
ფარმაცევტული საწარმო

დამკვეთი:
სს ჭუმანითი ჯორჯია

ნახაზის დასახელება:
გენგეგმა

A2	მასშტ.	**1:500**	პროექტის N.:	**14414**
	ცვლ.	**00**	ნახაზის N.:	**AR-00-101-1**

This information contained herein is confidential and the same is issued on the understanding that no part of it may be reproduced, stored in a retrieval system, transmitted or lent in any form or by any means, electronic, mechanical, photocopying, recording or otherwise to a third party, without authorization in writing from Spectrum Integrated Consulting L.P.