საქართველო
ქ. თბილისის მერია
სსიპ თბილისის არქიტექტურის სამსახური


სამსახურის უფროსი

ქ.თბილისი, ვაკე-საბურთალოს რაიონი, აგრარული უნივერსიტეტის ტერიტორია (ს/კ01.72.14.014.759)
არსებული 700 კვ.მ. არასასოფლო-სამეურნეო დანიშნულების მიწის ნაკვეთის

გეგმა


სიტუაციური სქემა	მასშტაბი: 1:2000

საფუძველი: ქ. თბილისის მთავრობის №20-32-704. 10.112008 წლის დადგენილება

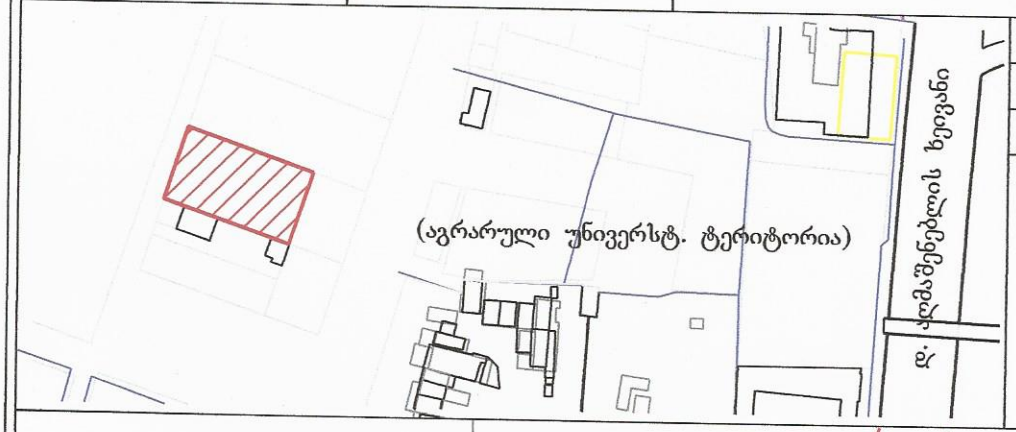

მიწის ნაკვეთის საზღვრების მომზადების და საინვესტიციო განყოფილება

განყოფილების უფროსი		
მთავარი სპეციალისტი		

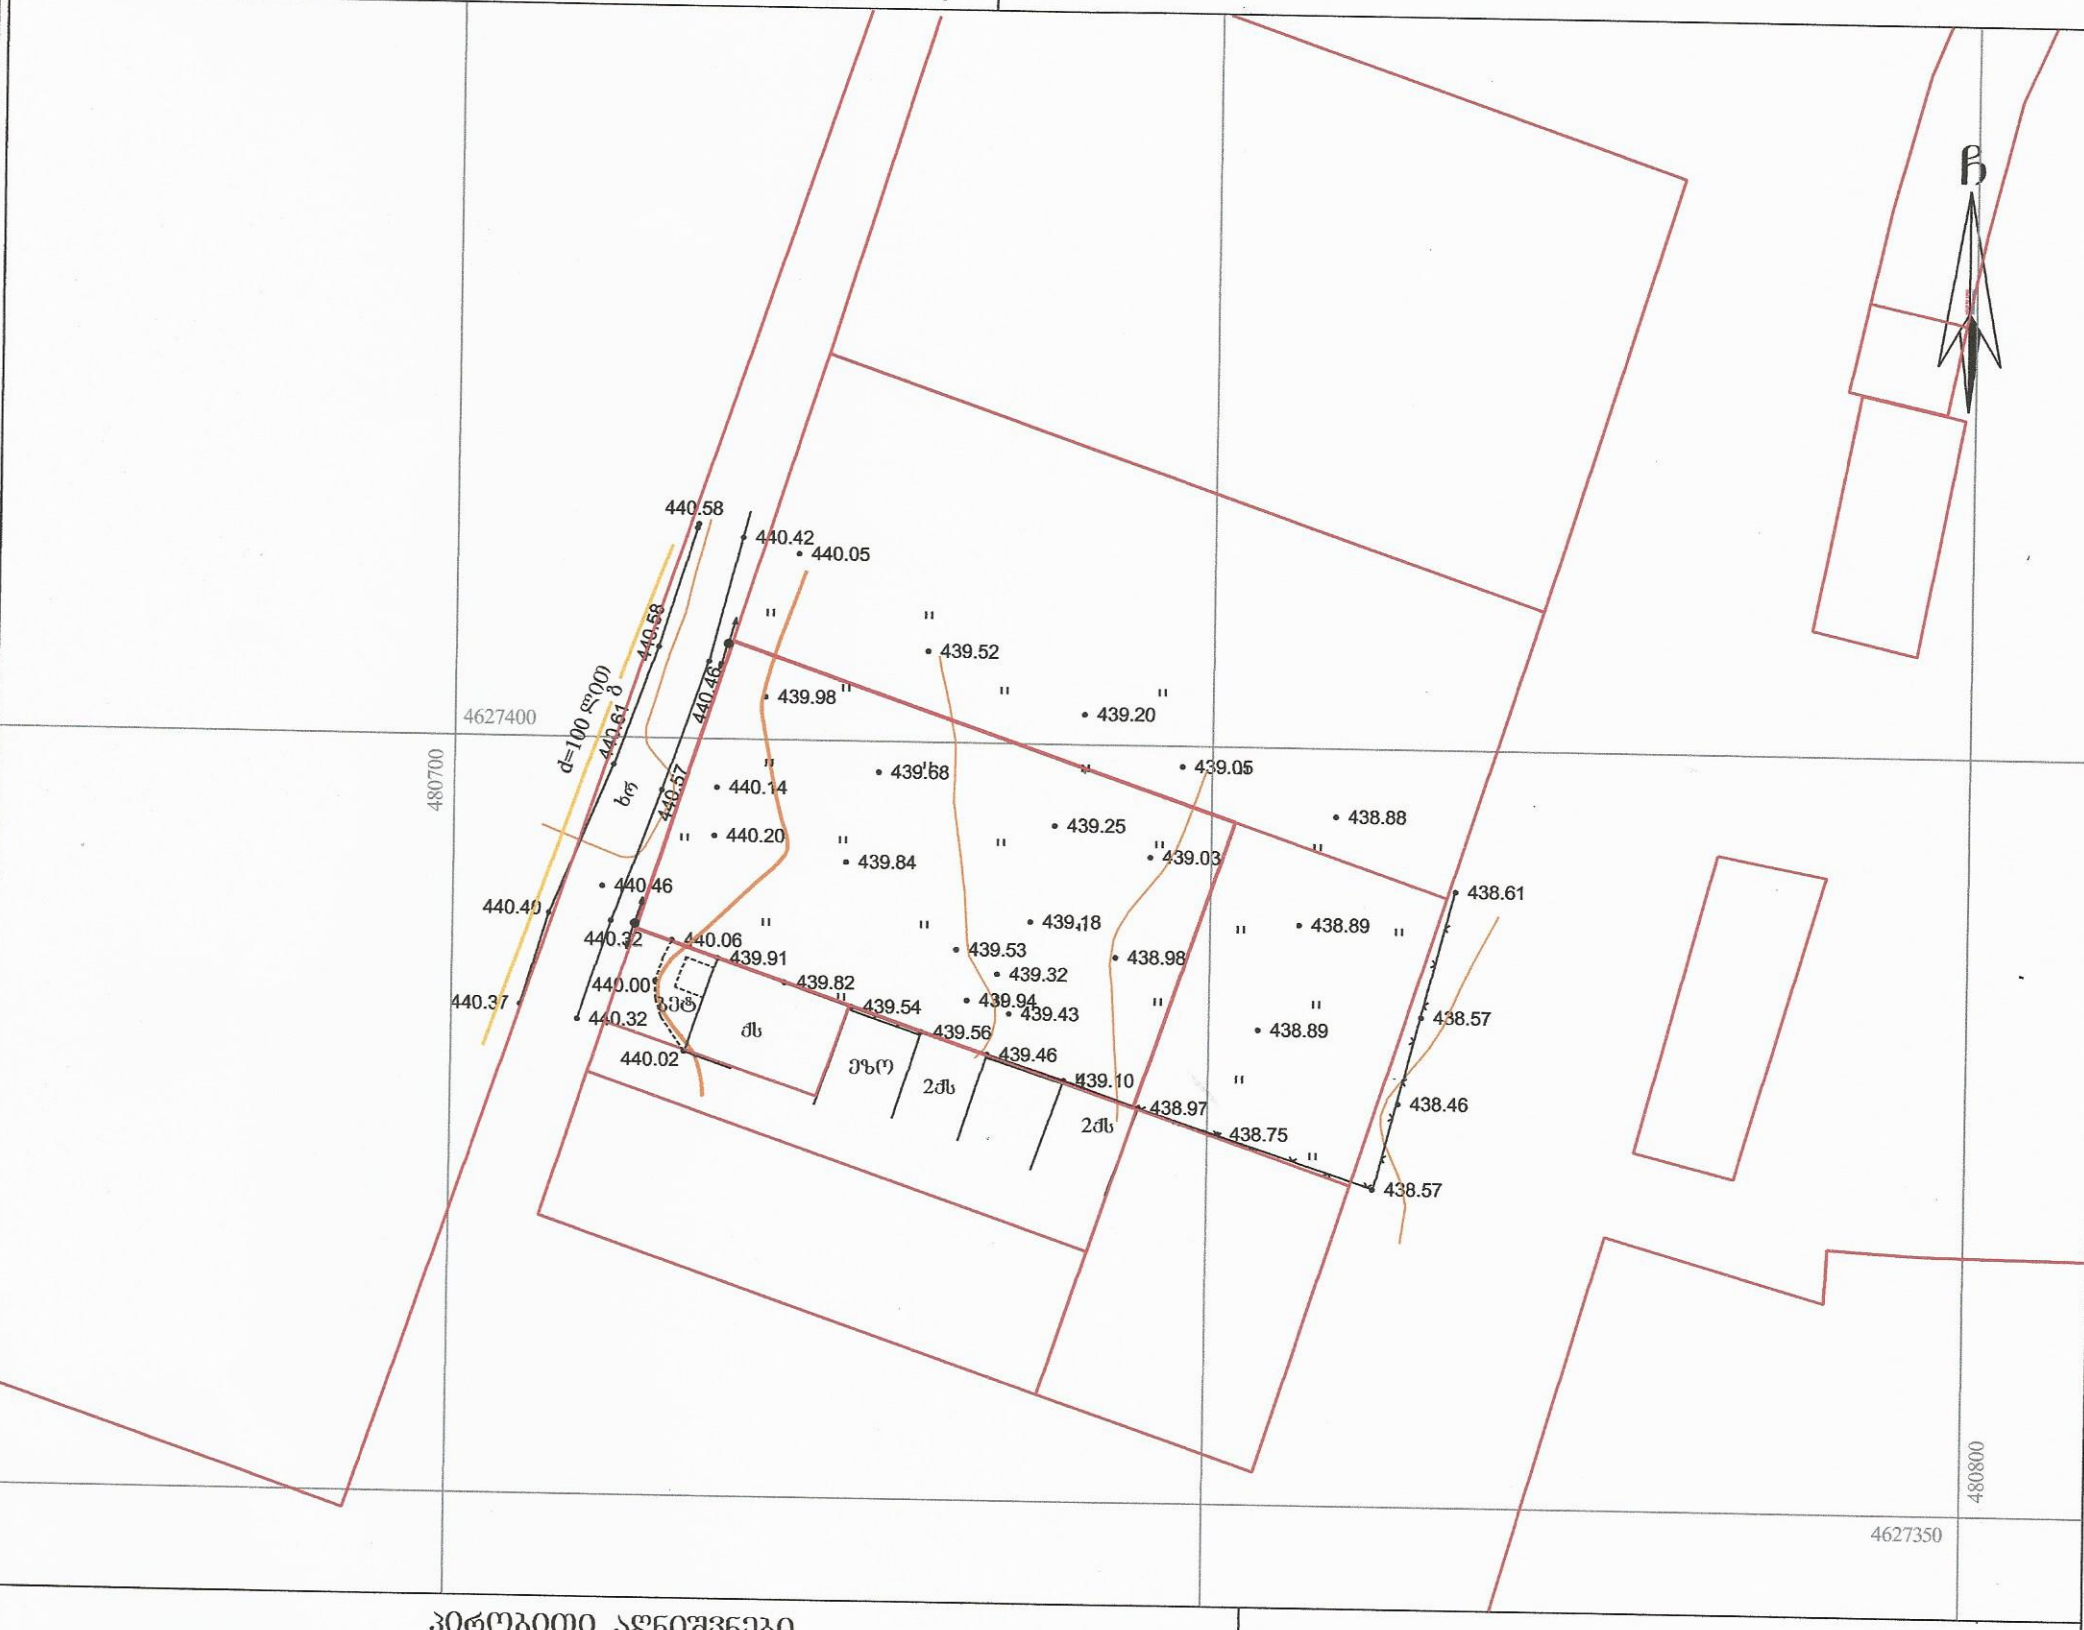

პირობითი აღნიშვნები

WGS 1984-ის კოორდინატთა სისტემის UTM პროექცია

ძს	საცხ. შენობა	ხის ღობე	წ წყალგაყვანილობა
ძა	არასაცხ. შენობა	ღობე	გ გაზი
	ფარდული	ქვის კედელი	კ კანალიზაცია
	მშენებარე შენობა	კედელი	სან სანიაღვრე
	სატრანსფორ. ჯიხური	ფლატე	კგ კავშირგაბმულობა
	ხეები	რკინიგზა	ელ. ქსელები
	გარე განათება	სამეთვალყურეო ჭები	თგ გათბობა
		ელ. გადამცემი ხაზი	


შენიშვნა: 1) ——— ნაკვეთის საზღვარი (თუ იგი არის ნახაზზე) მითითებულია დამკვეთის მიერ
2) მიწის სამუშაოების შესრულებისას შეატყობინეთ კომუნიკაციის წარმომადგენლებს

შ.პ.ს. "ჯიტჯიტაძე და კომპანია" (ს/ნ4162940067)
პეკინის ქ. №27/10 ტ: 37 46 49 მობ: 8 99 56 22 76, ფაქსი: 37 23 00
L.T.D "KIRKITADZE & COMPANY"
Pekini str. N 27/10 tel: 37 46 49 mob: 8 99 56 22 76, fax: 37 23 00
www. kirkitadze.ge kirkitadze@mail.ru

დირექტორი:		რ. კირკიტაძე
აზომა:		ა. მენაბდე
დახაზა:		ხ. ქართველიშვილი
დამკვეთი		შპს ირიდესი
მასშტაბი: 1:500		20.09.2013 წ.

გენგეგმა მ. 1:500

±0.00 = 439.50

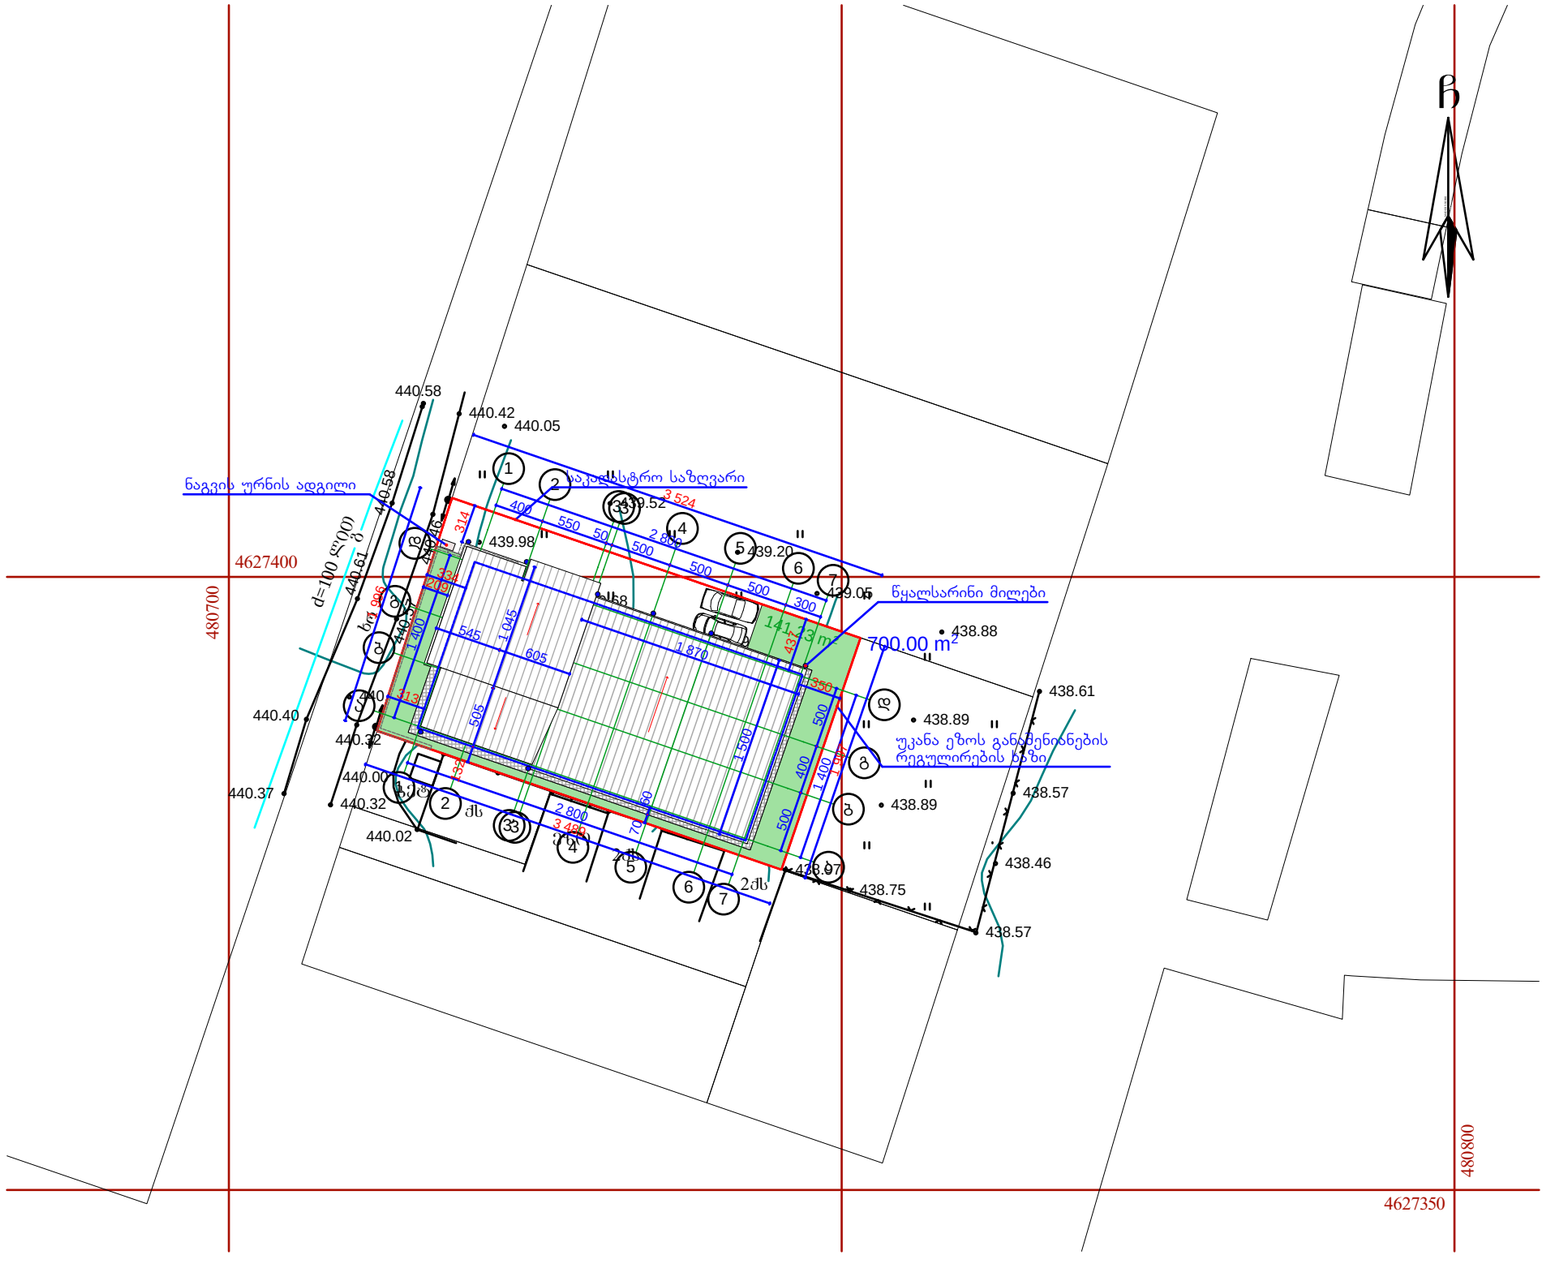

შპს დომუსი ჯგუფი შარტავას ქ. 38 ს/კ 205250422	დირექტორი	ზ. ტურაბელიძე	
	პრ. ავტორები	ზ. ტურაბელიძე	
		ს. ბახტაძე	
ქ. თბილისი, აგრარული უნივერსიტეტის ტერიტორია ნაკვეთი 014/759			
პოლიგრაფიული საწარმო			

არქიტექტურული ნაწილი			
გენგეგმა			
მასშტაბი	სტადია	ფურცელი	რაოდენობა
1:500	ესკიზი	02	12
თბილისი 2016			