ფასადი 1-5	303.3 m^2
ფასადი ა-ბ	147.5 m2
ფასადი 5-1	360.9 m2
ფასადი ბ-ა	146.8 m2
ფასადების ჯამური ფართი	958.5 m2

სარეკლამო ბანრის ფართი ორ ფასადზე	89.0 m2	9.3%



10.350
2.280
12.760
8.211
2.670
2.760
DOĞTAŞ®
exclusive
furniture salon
115,0
67,7
55,0
დოგტას
ექსკლუზივი
ავეჯის სალონი
135,9
65,7
55
DOĞTAŞ exclusive
296,7
200,0
110,0
55,0
Kelebek კელებეკ


DOĞTAŞ
exclusive
furniture salon
დოგტას
ექსკლუზივი
ავეჯის სალონი
DOGTAS exclusive
Kelebek კელებეკ




fasadi 1-5

303.3 m²

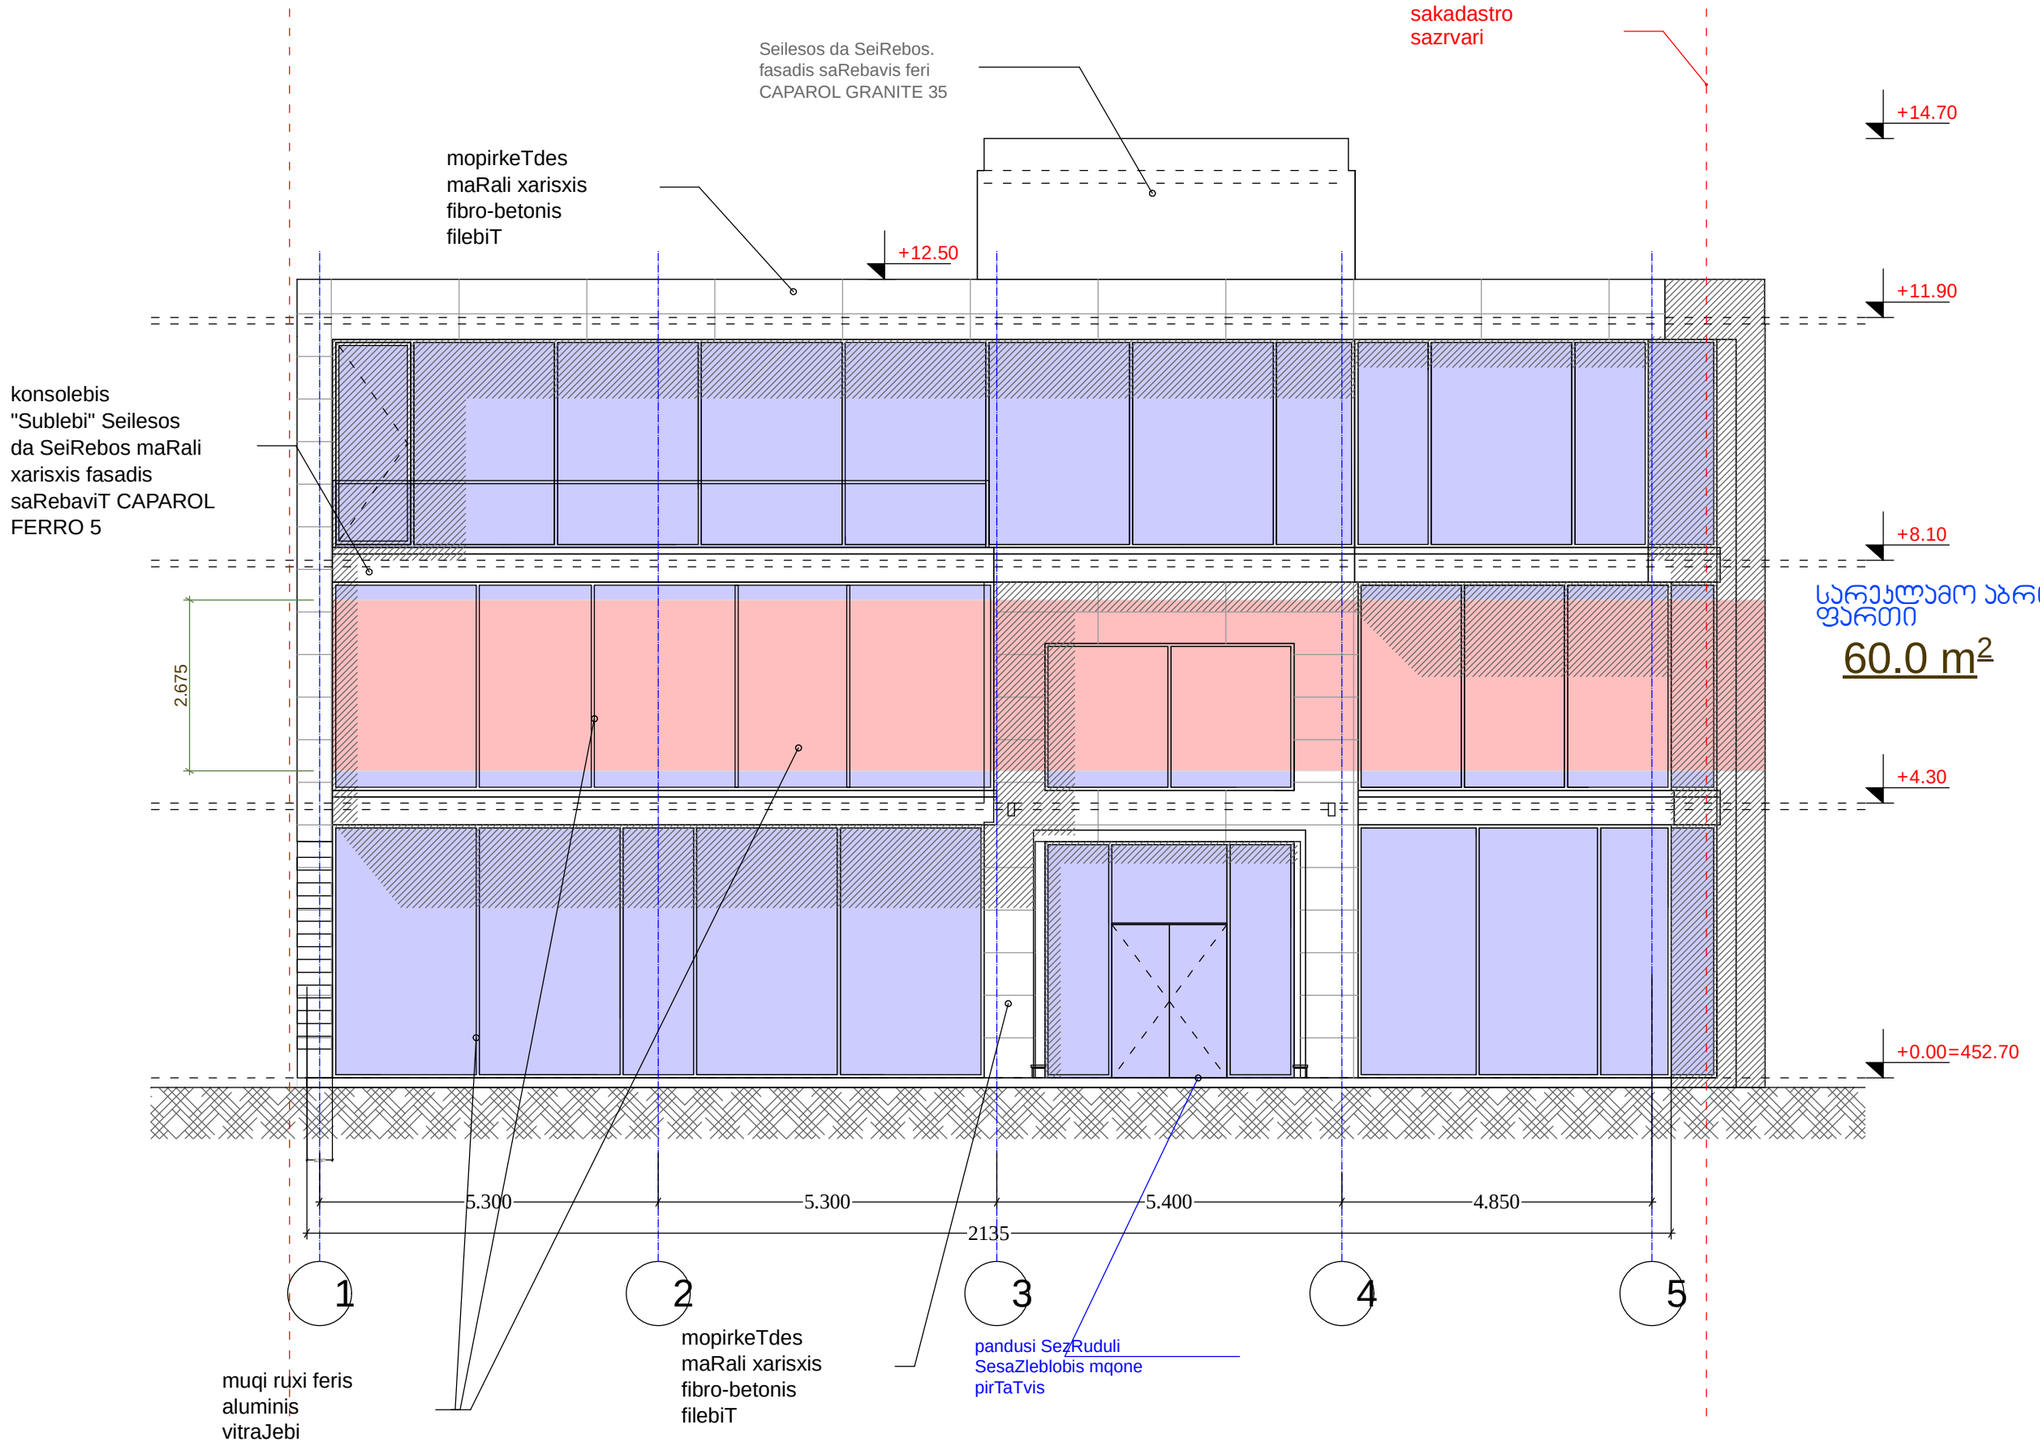


fasadi a-b

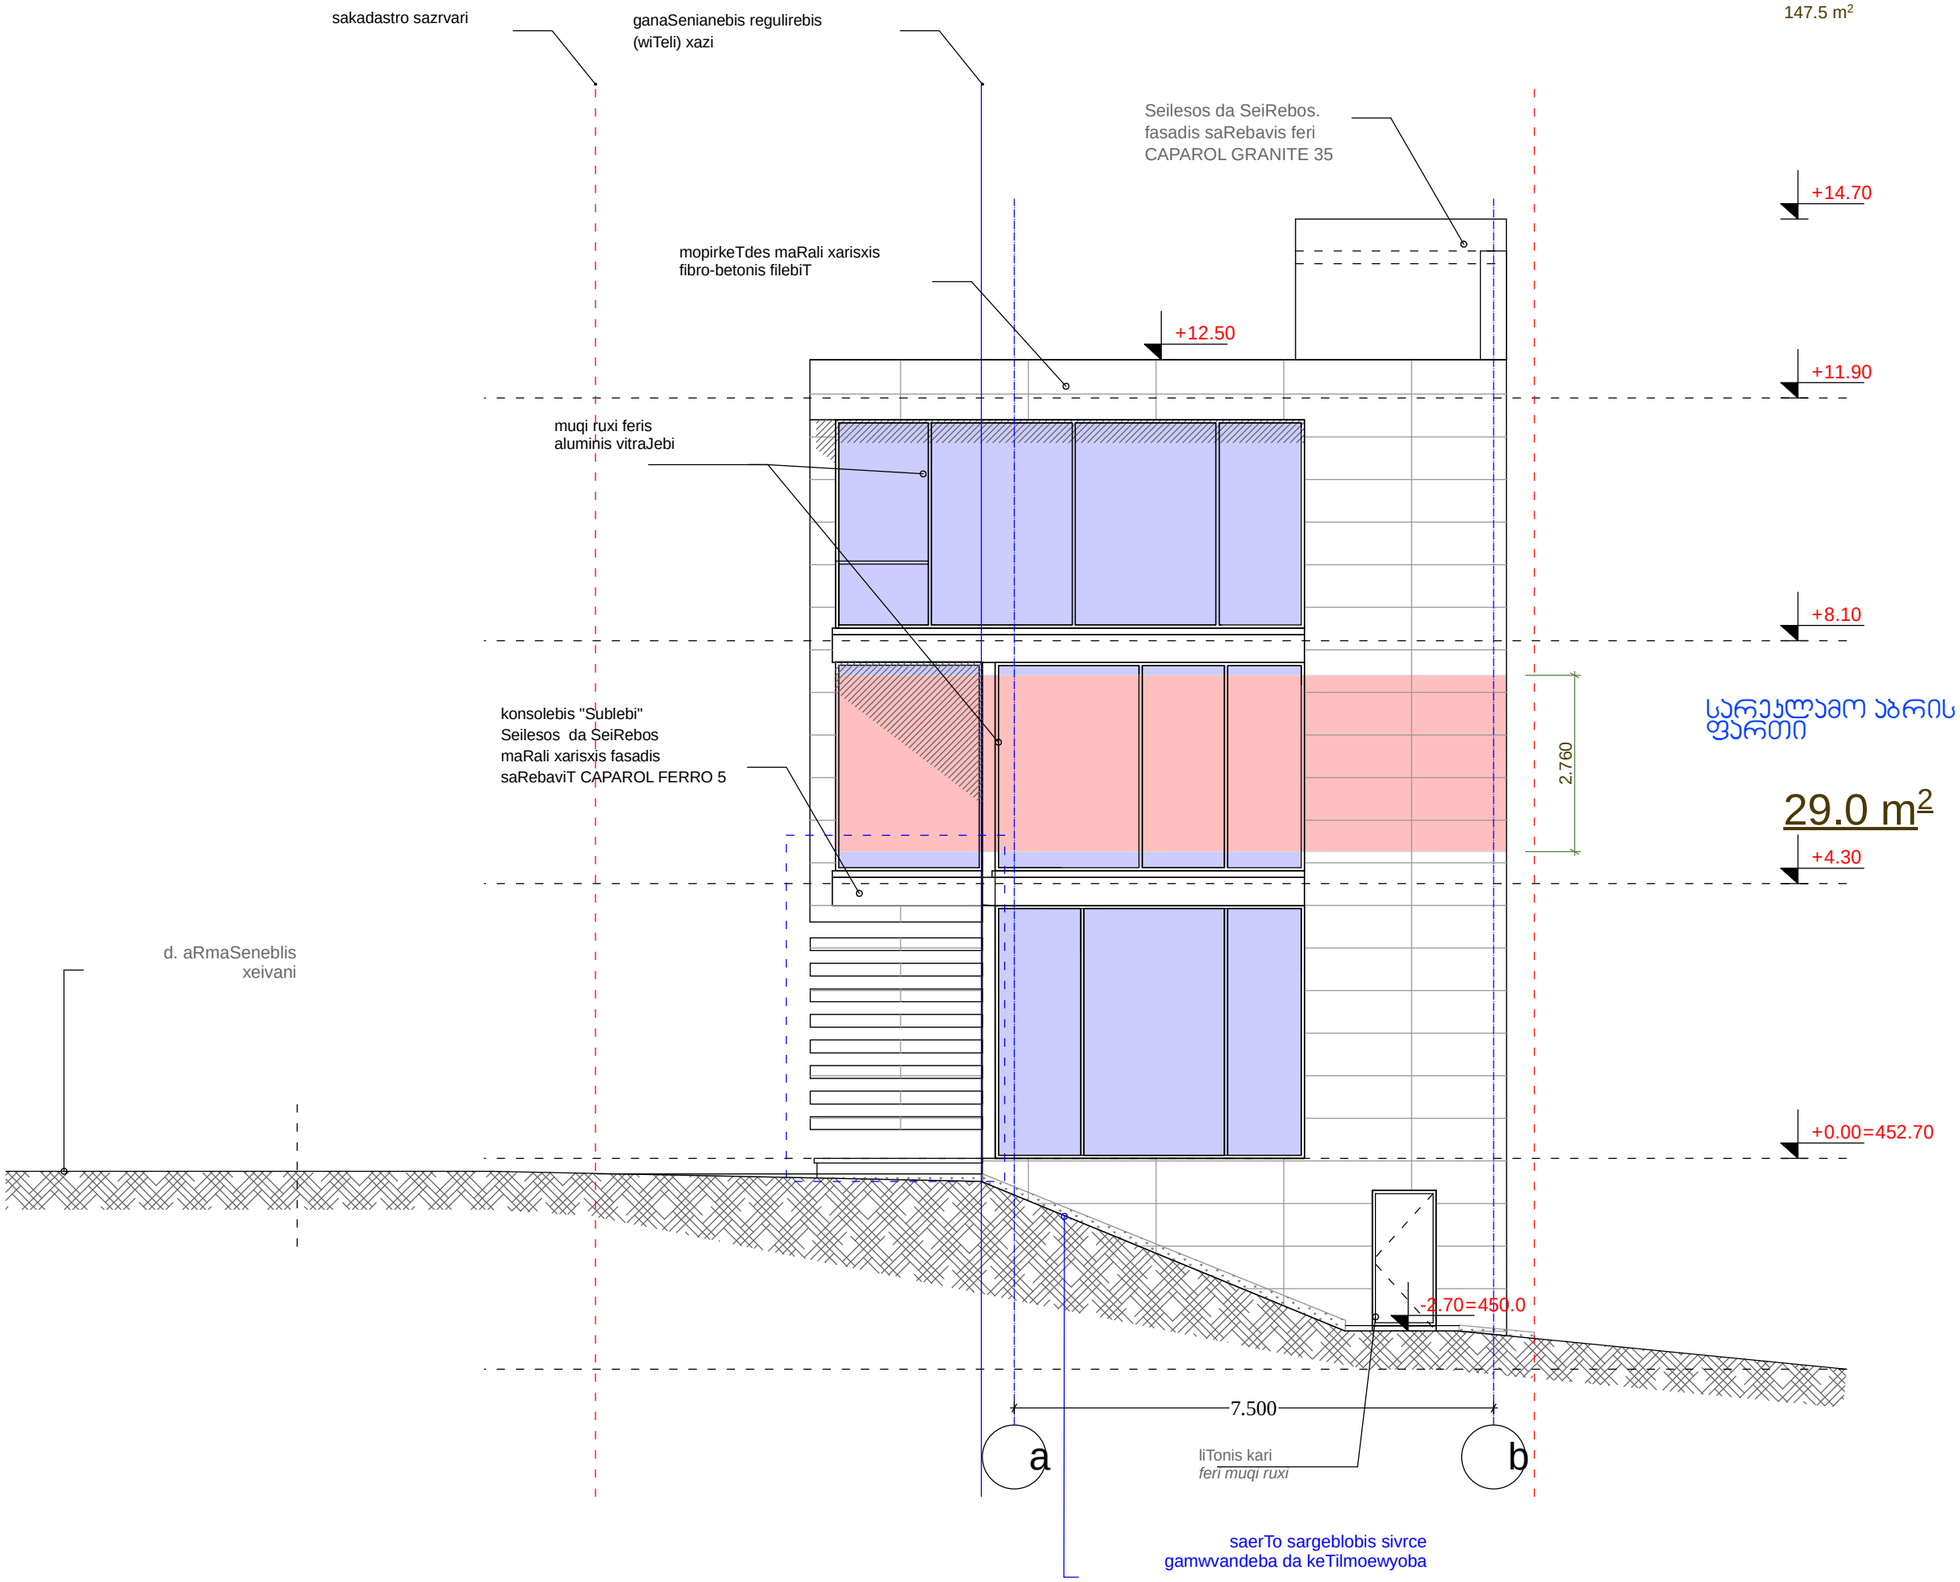
sakadastro sazrvari
ganaSenianebis regulirebis
(wiTeli) xazi
147.5 m2
Seilesos da SeiRebos.
fasadis saRebavis feri
CAPAROL GRANITE 35
+14.70
mopirkeTdes maRali xarisxis
fibro-betonis filebiT
+12.50
+11.90
muqi ruxi feris
aluminis vitraJebi
+8.10
konsolebis "Sublebi"
Seilesos da SeiRebos
maRali xarisxis fasadis
saRebaviT CAPAROL FERRO 5
2.760
სარეკლამო ბანის
ფართი
29.0 m2
+4.30
d. aRmaSeneblis
xeivani
+0.00=452.70
-2.70=450.0
7.500
a
b
liTonis kari
feri muqi ruxi
saerTo sargeblobis sivrce
gamwvandeba da keTilmoewyoba

fasadi 5-1

360.9 m²

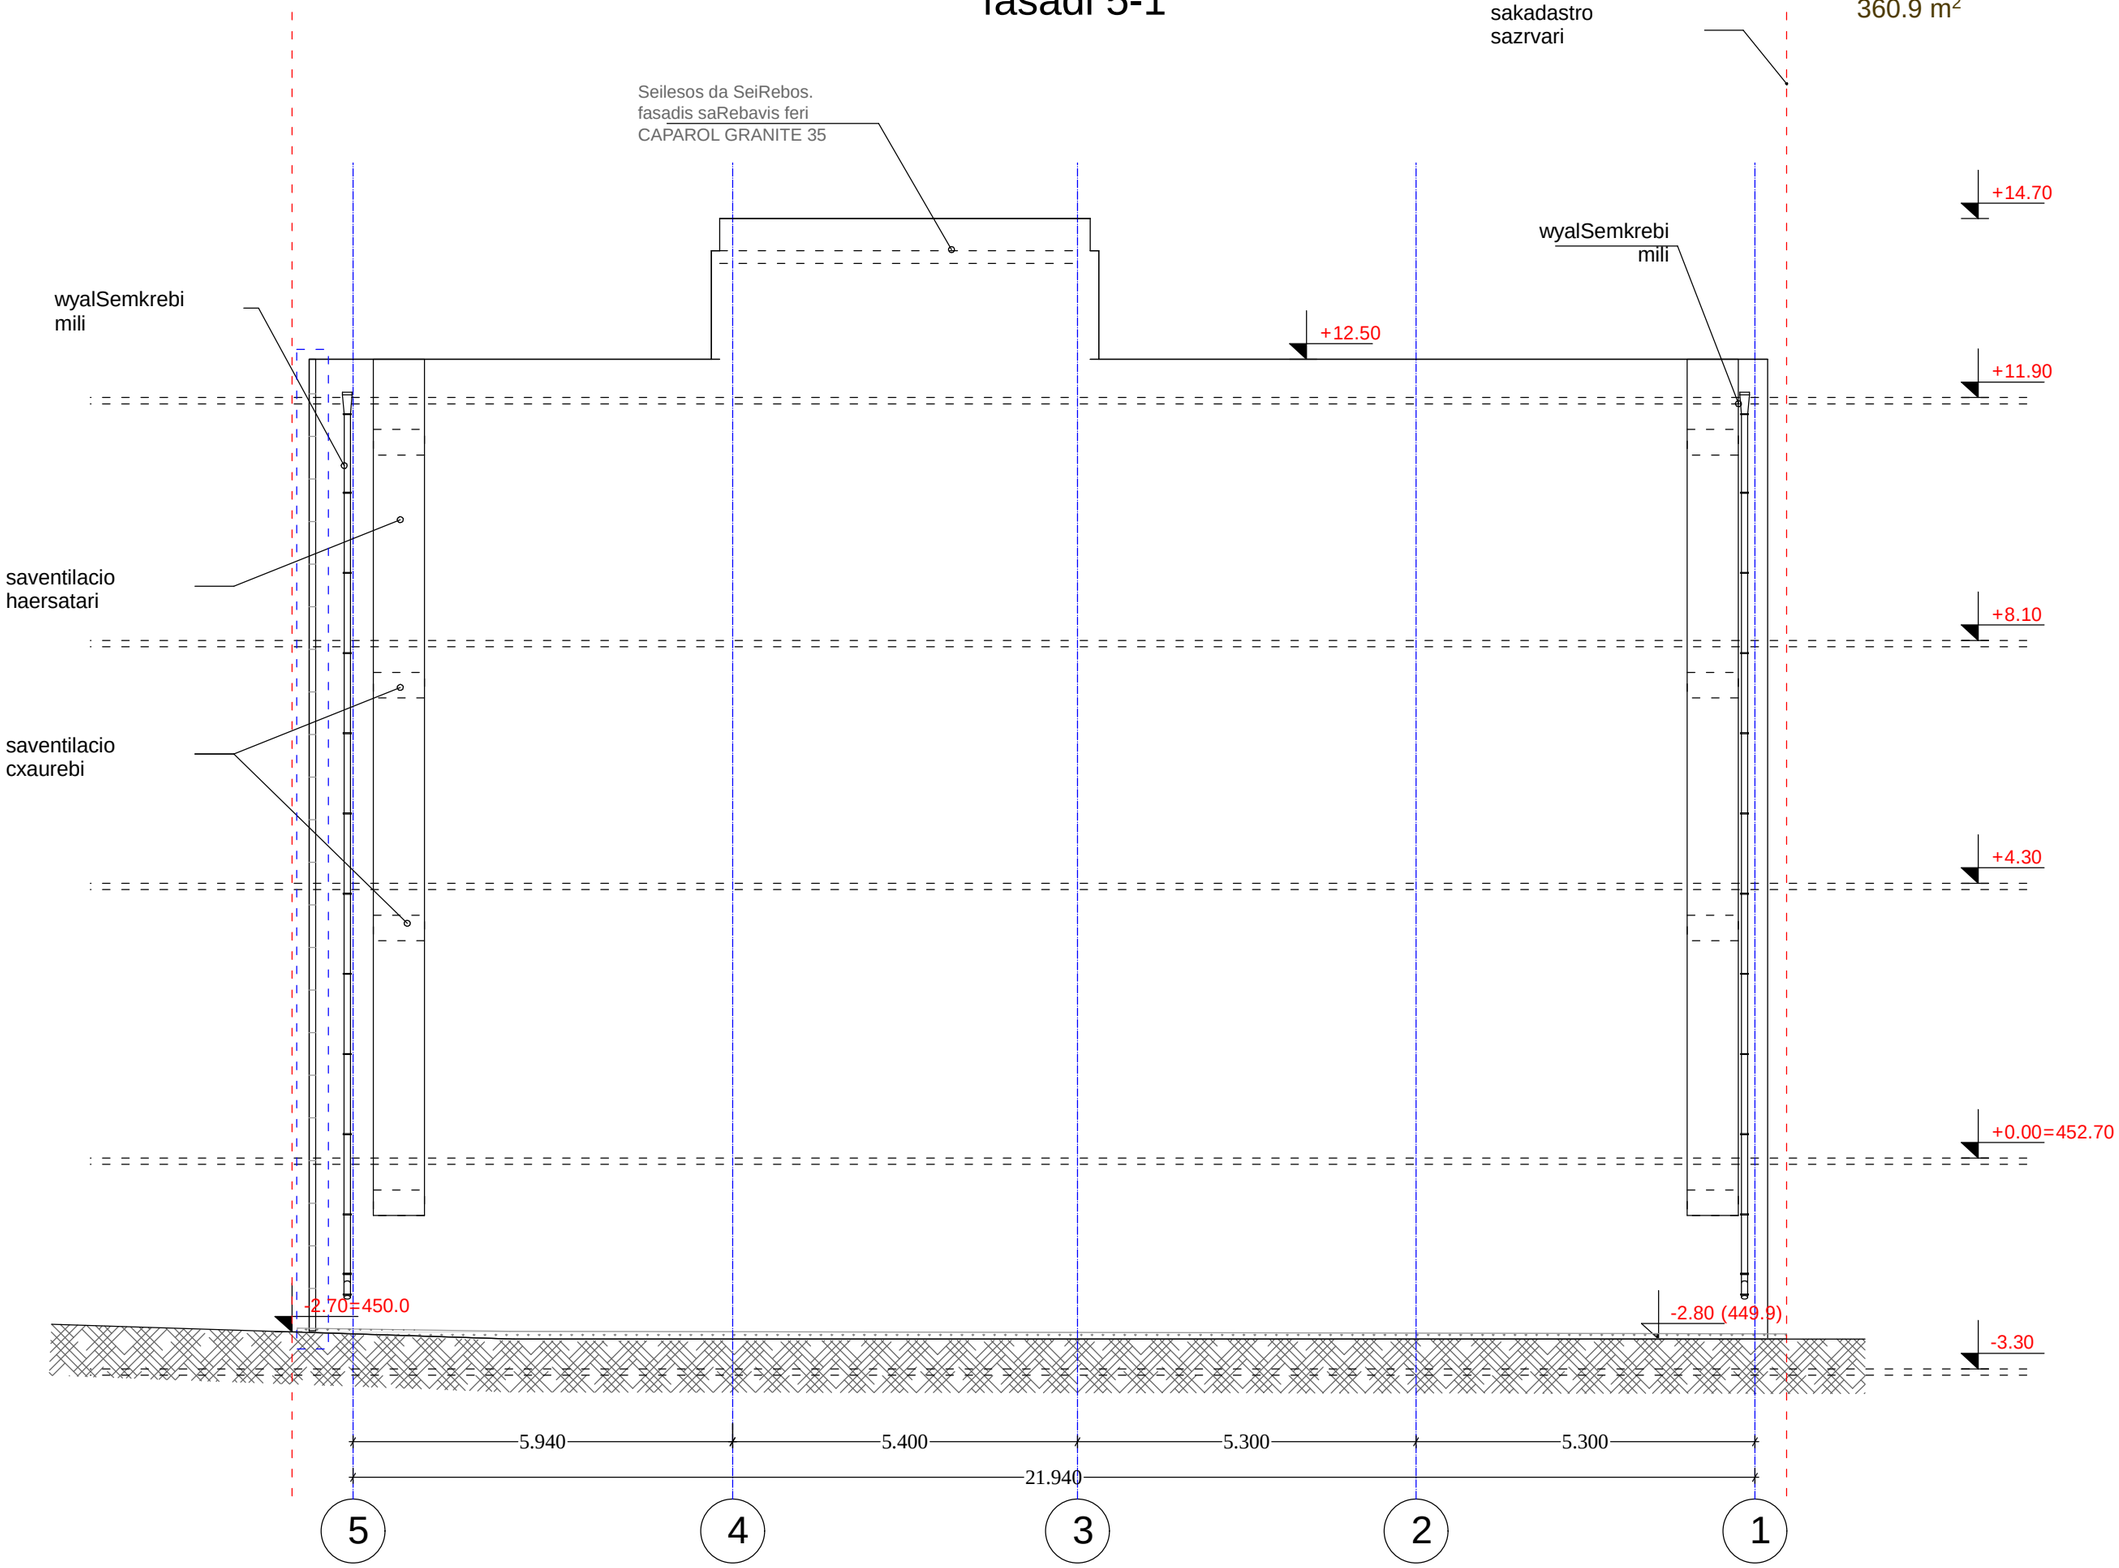

fasadi b-a

146.8 m^2

