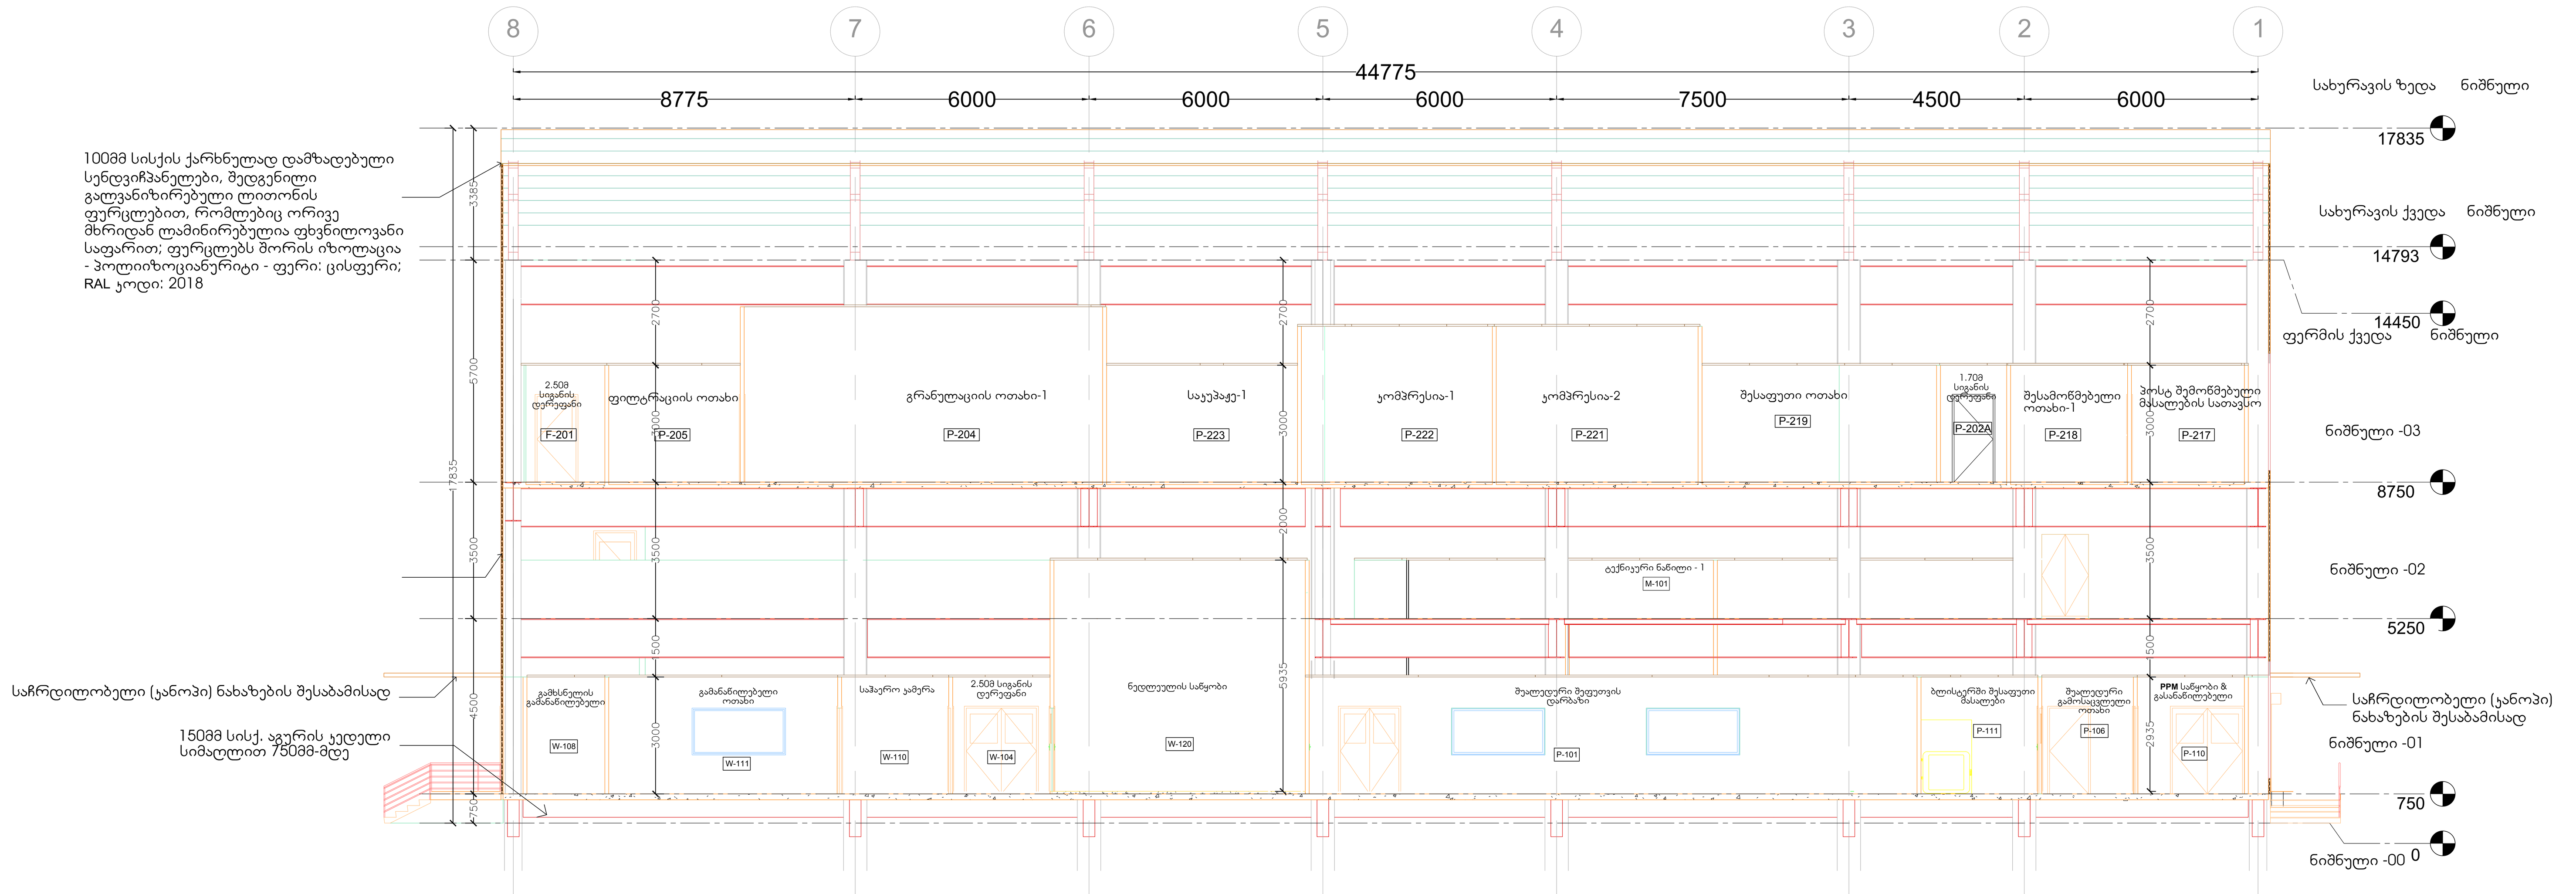

ჭრილი - CC

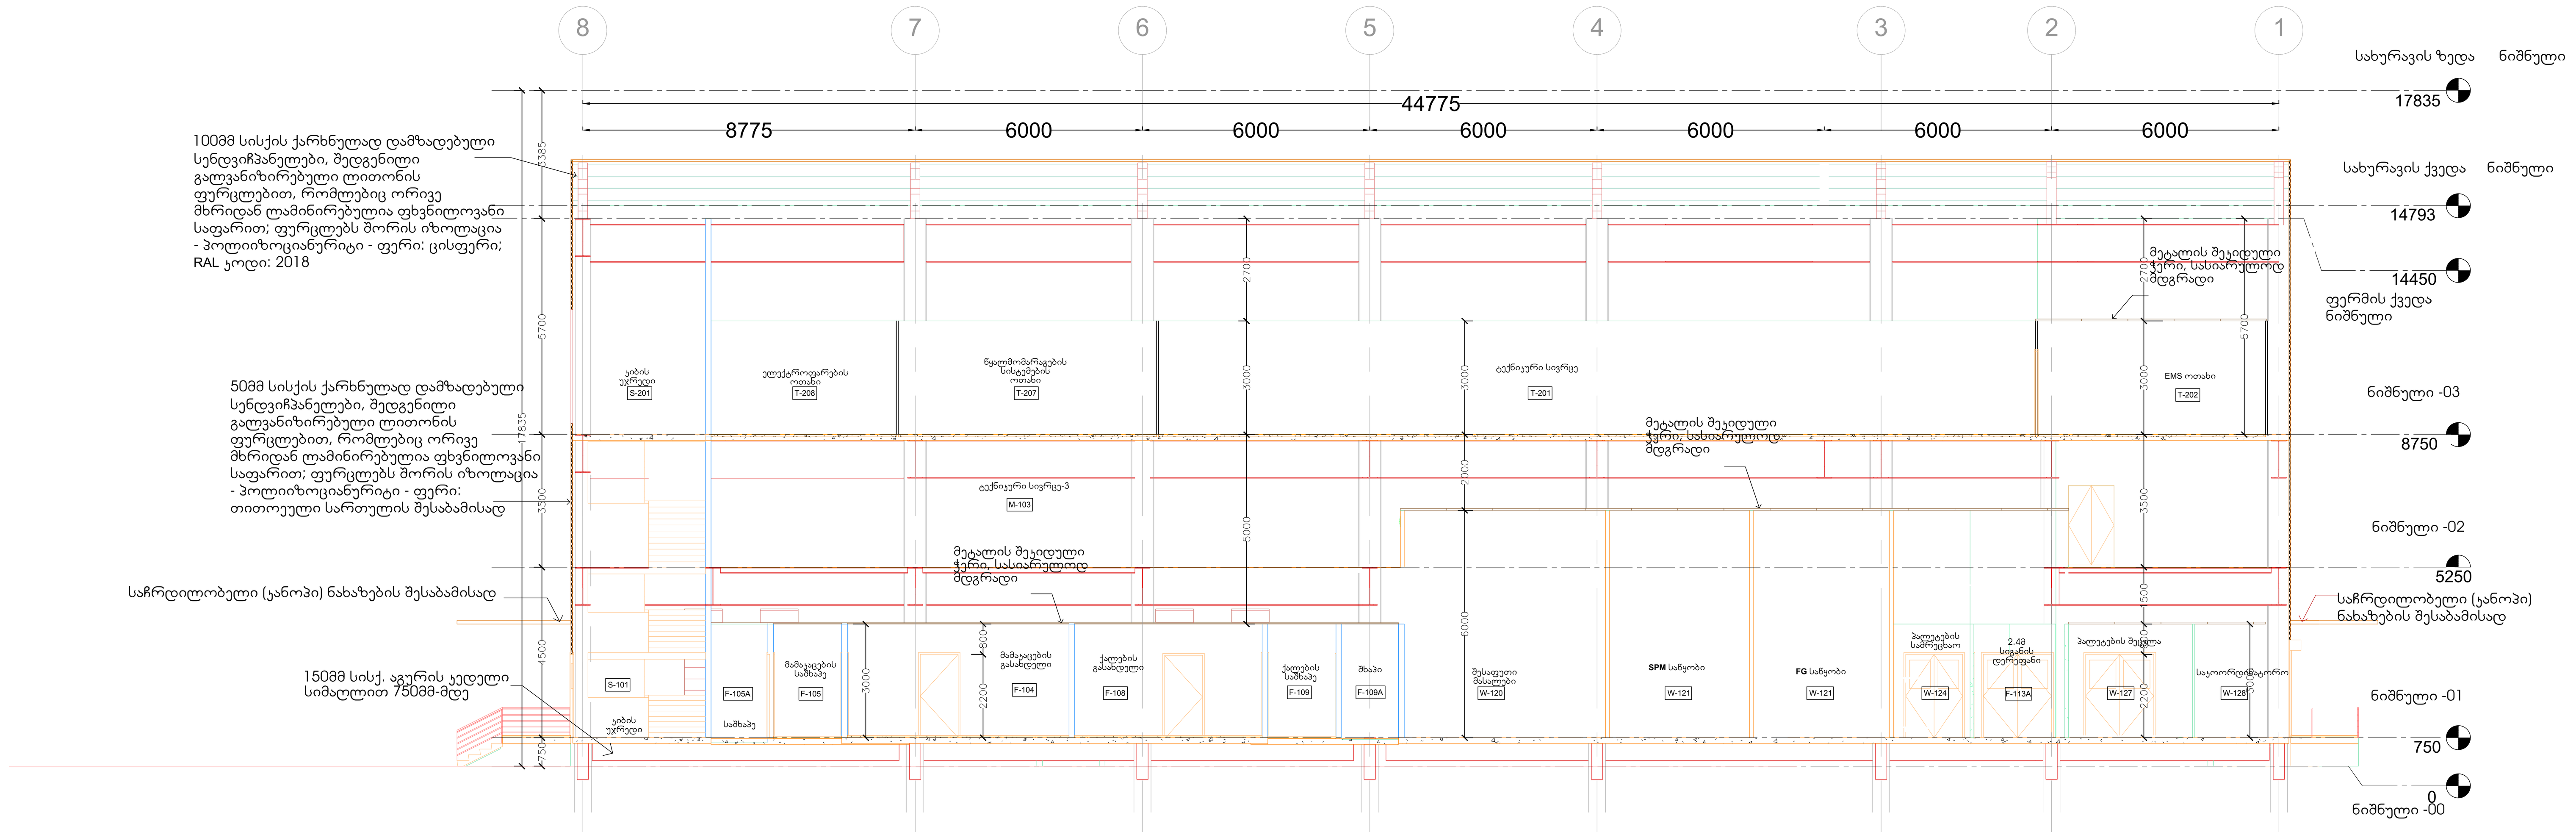

ჭრილი - BB

H=L/0.25=5198/0.25=20792 მაქსიმალური სიმარლის რეგულირების ხაზი

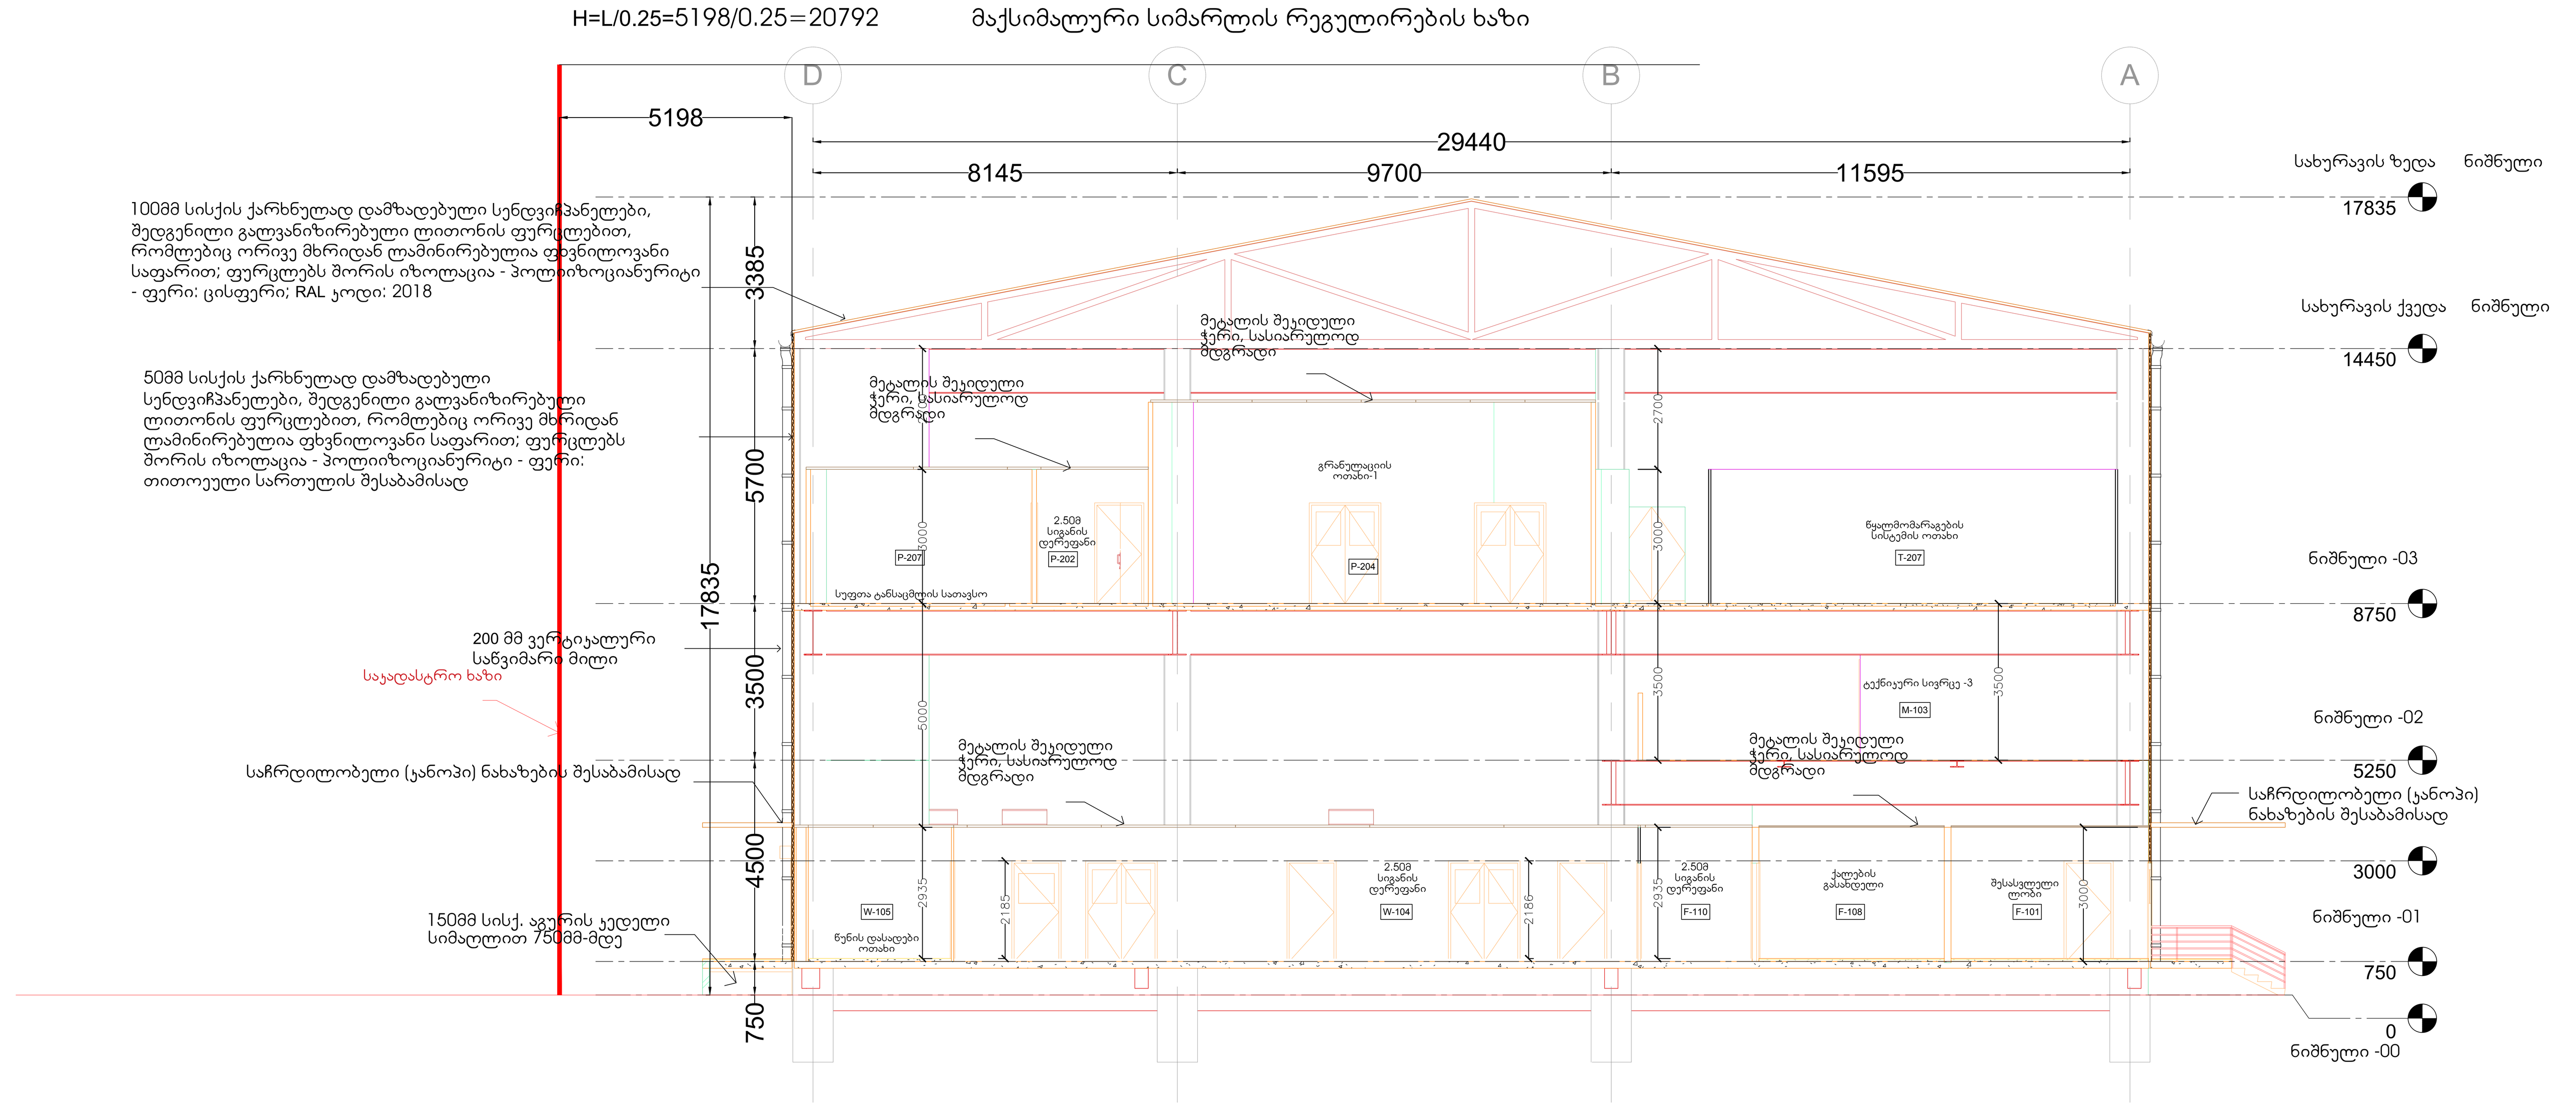

ჭრილი - AA

LEGENDS/ REMARKS:

შენიშვნა:
1. ყველა ზომა მოცემულია მილიმეტრებში თუ სხვა რამე არ არის მითითებული (M - მეტრისთვის, ფუტის ან ინჩისთვის)
2. ნახაზების გაზომვა მასშტაბირებით არ არის მიზანშეწონილი. გათვალისწინებული უნდა იყოს მხოლოდ მითითებული ზომები.
3. ნახაზებში რაიმე სახის შეუსაბამობის აღმოჩენის შემთხვევაში, საჭიროა მოხდეს ამ ნახაზების ავტორის, კერძოდ, Spectrum Integrated Consulting L.P. - ის ინფორმირება

გეგმა:

რევიზია

რევიზიის ნომერი	რევიზიის თარიღი	გაცემულია	აღწერილობა
00	25.04.16	SRS	FIRST ISSUE

დამოწმება:

	ინიციალები	ხელმოწერა	თარიღი
დახაზა	YSP		25.04.16
შეამოწმა	SSG		25.04.16
დაამტკიცა	SRS		25.04.16

გაცემულია: | კლიენტთან შეთანხმება:

კონსულტანტი:
Spectrum Integrated Consulting LP
41 Duke Street, Edinburgh, EH6 8HH, United Kingdom
www.spectrum-scot.com

ქვეკონსულტანტი:

პროექტის დასახელება:
ფარმაცევტული საწარმო

დამკვეთი:
სს ჰუმანითი ჯორჯია

ნახაზის დასახელება:
ჭრილები

A0 | მასშტ.: 1:100 | პროექტის N.: 14414
ცვლ.: 00 | ნახაზის N.: AR-G-201

The information contained herein is confidential and the same is issued on the understanding that no part of it may be reproduced, stored in a retrieval system, transmitted or lent in any form or by any means, electronic, mechanical, photocopying, recording or otherwise to a third party, without authorization in writing from Spectrum Integrated Consulting L.P.