ნაგებობა D I სართული ნიშნული +0.00

მასშტაბი 1:200

შენობის არსებული გეგმები

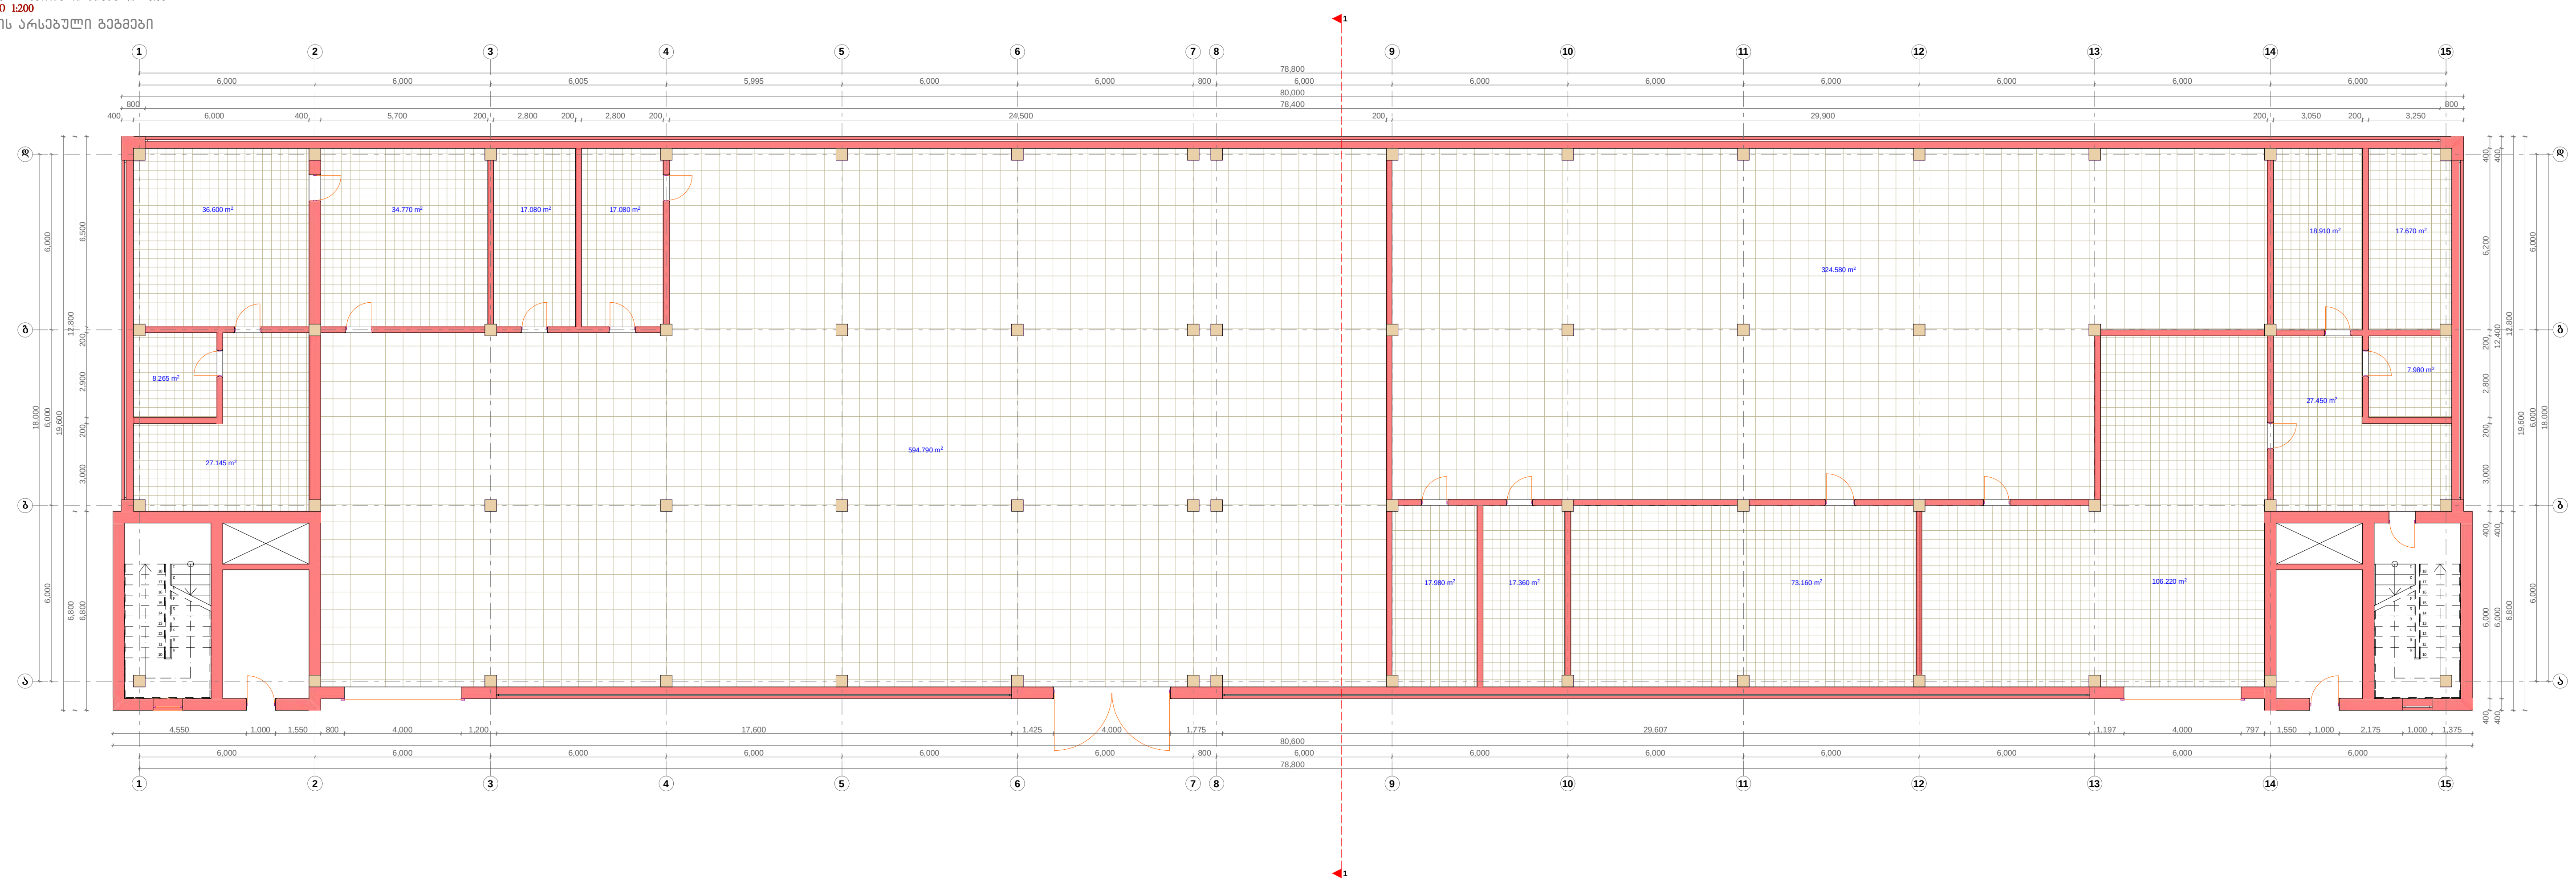

ნაგებობა D II სართული ნიშნული +5.30

მასშტაბი 1:200

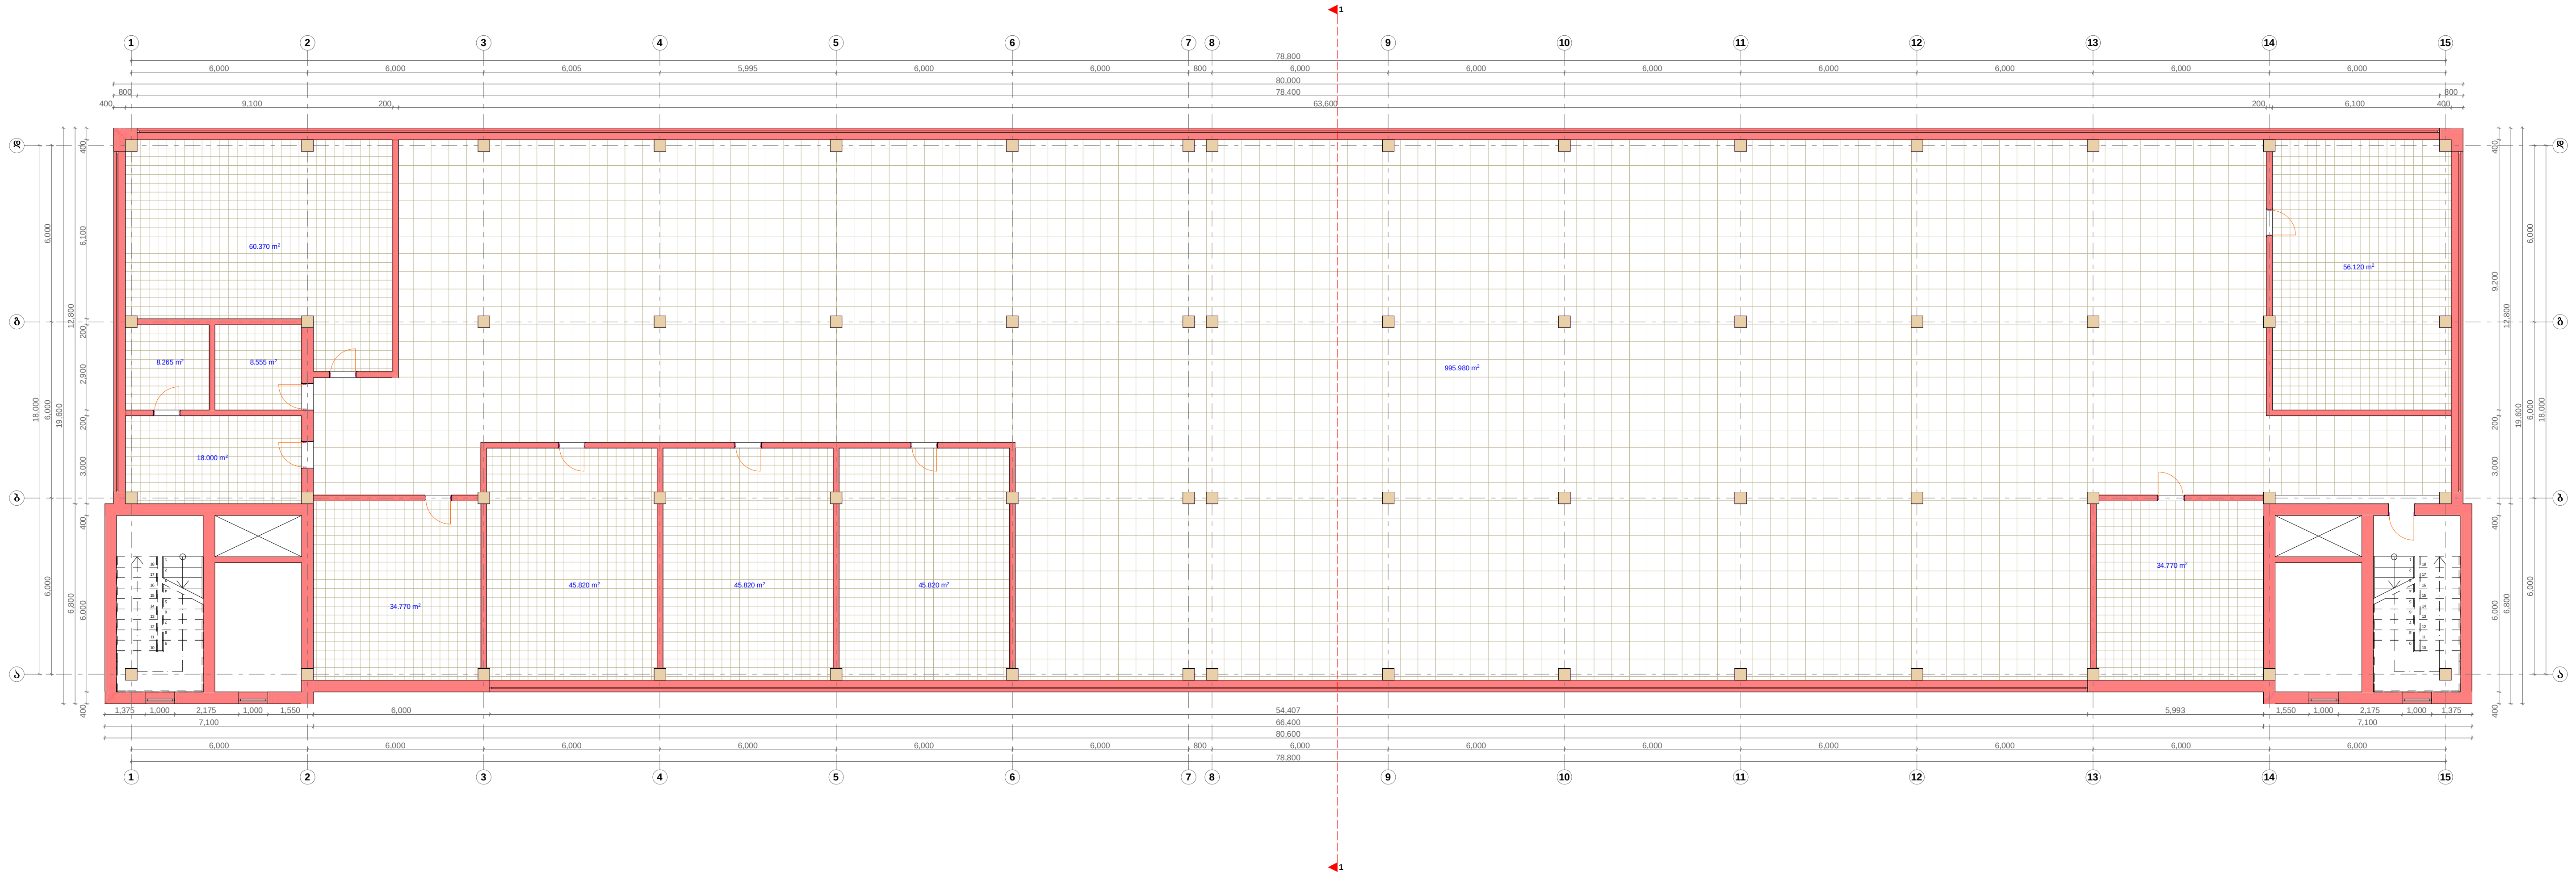

არასადემონტაჟო კედლები

სადემონტაჟო კედლები

სადემონტაჟო ფანჯრები



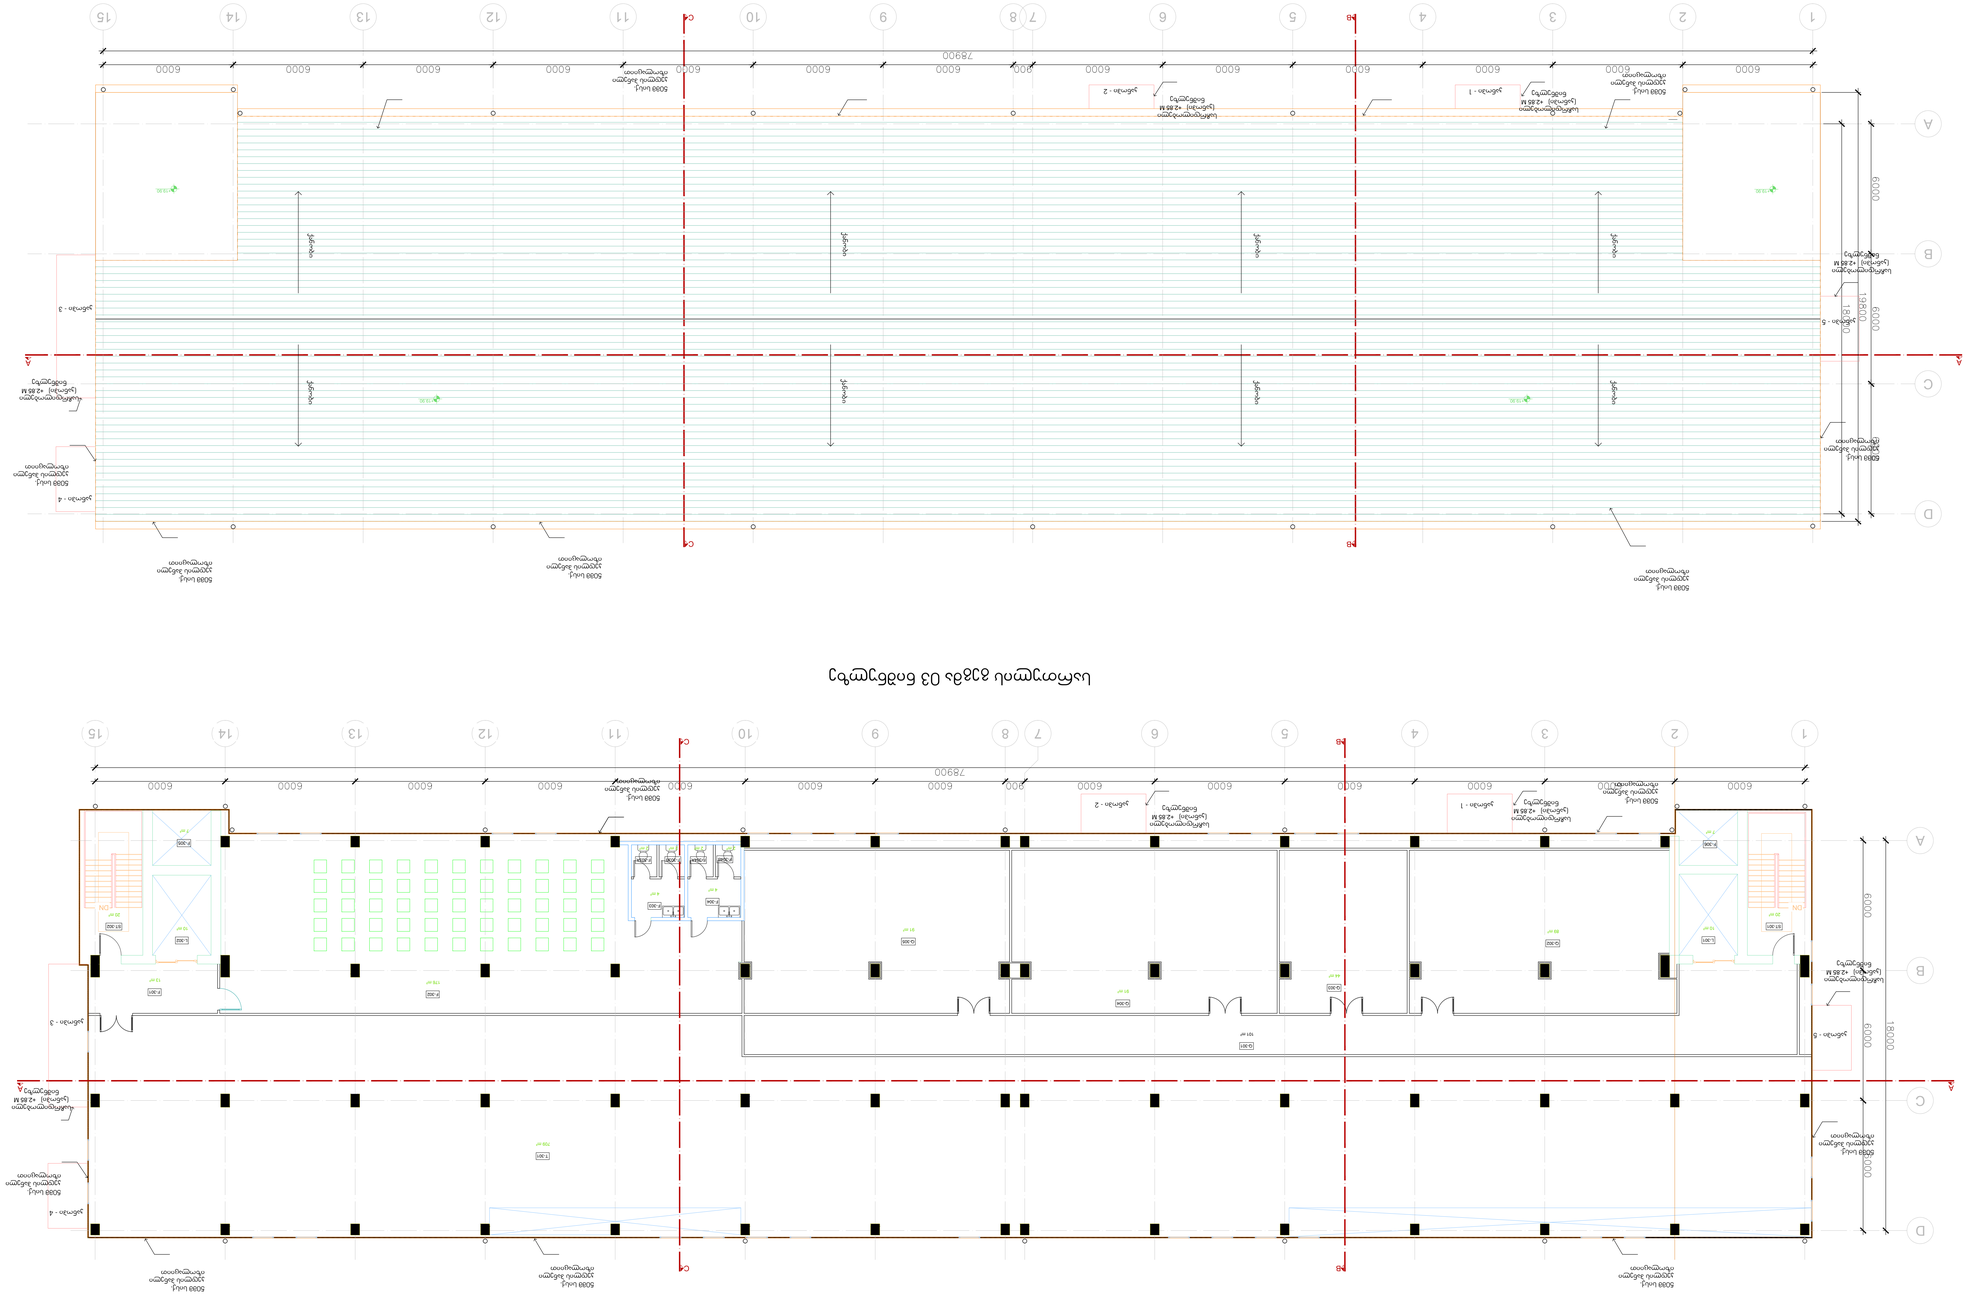
1
2
3
4
5
6
7
8
9
10
11
12
13
14
15
78900
6000
900
A
B
C
D
18000
6000
6000
6000
A4
B4
C4
5088 სანაპირო ბულვარი
ავტობუსის გაჩერება
ტროტუარი
ავტობუსის გაჩერება
სანაპირო ბულვარი 5088