ნაგებობა B სართულის გეგმა ნიშნულზე +0.00
მასშტაბი 1:200

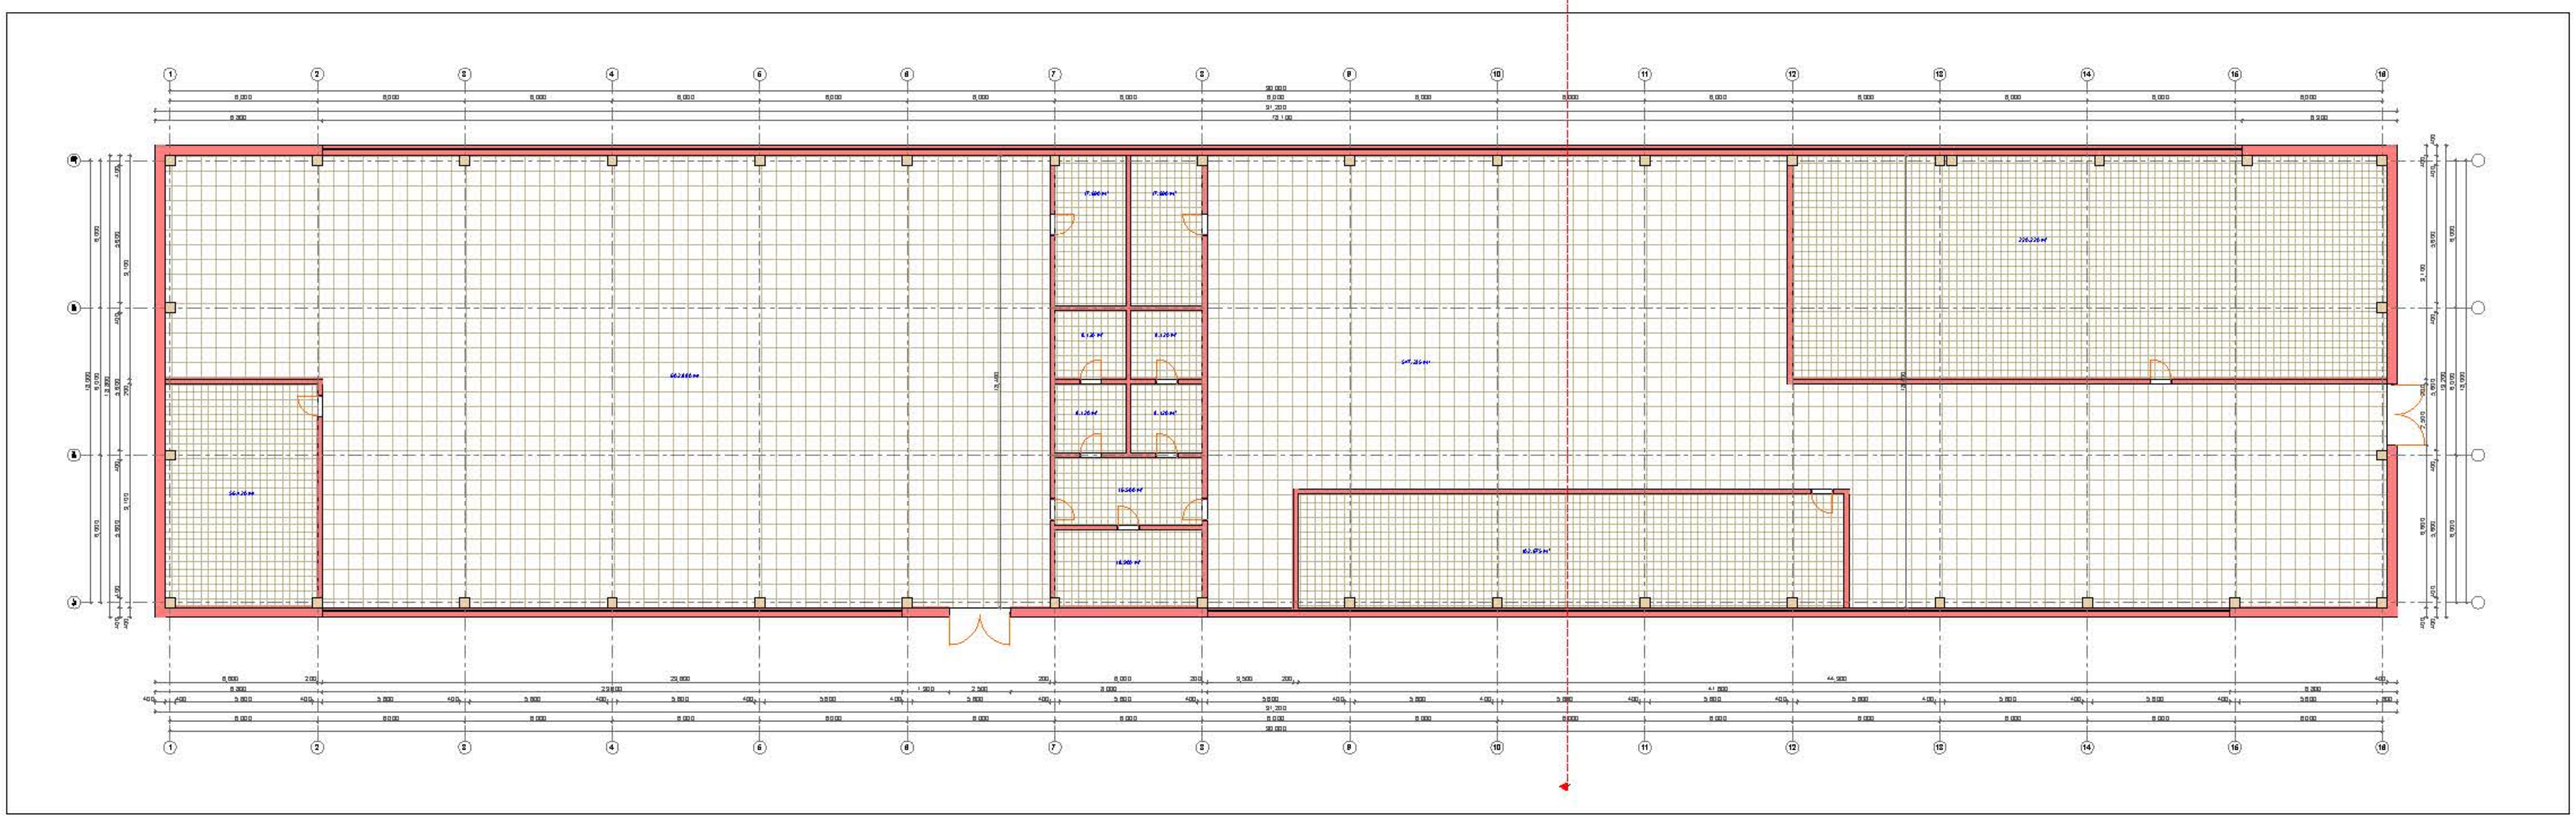

სადემონტაჟო ფანჯრები
არასადემონტაჟო კედლები
სადემონტაჟო კედლები

ნაგებობა B ჭრილი 1-1
მასშტაბი 1:200

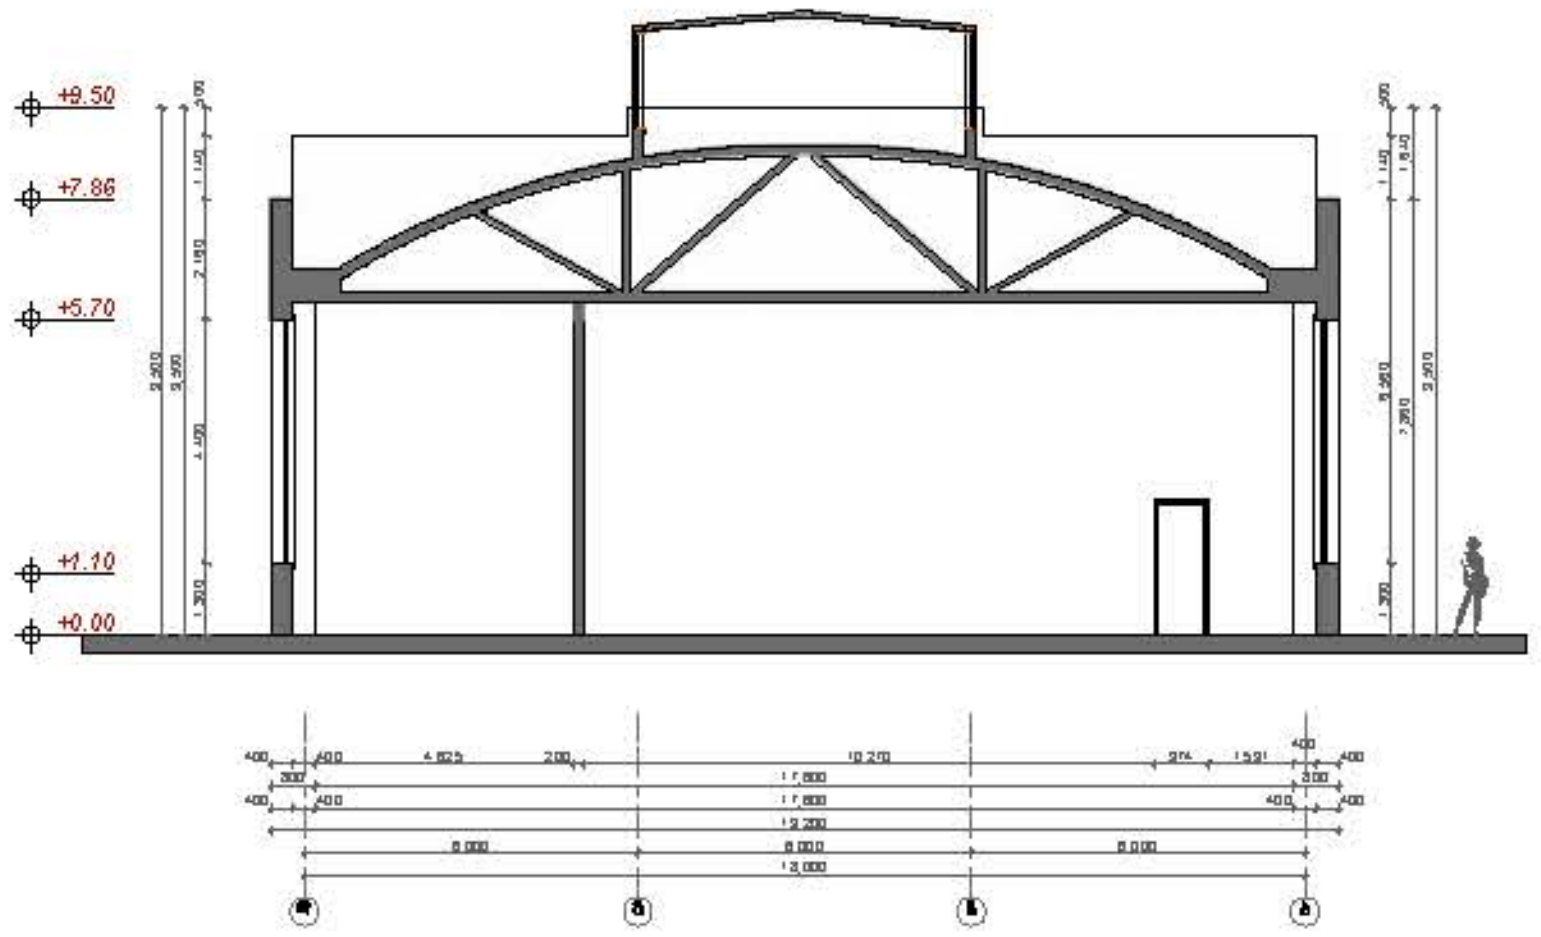

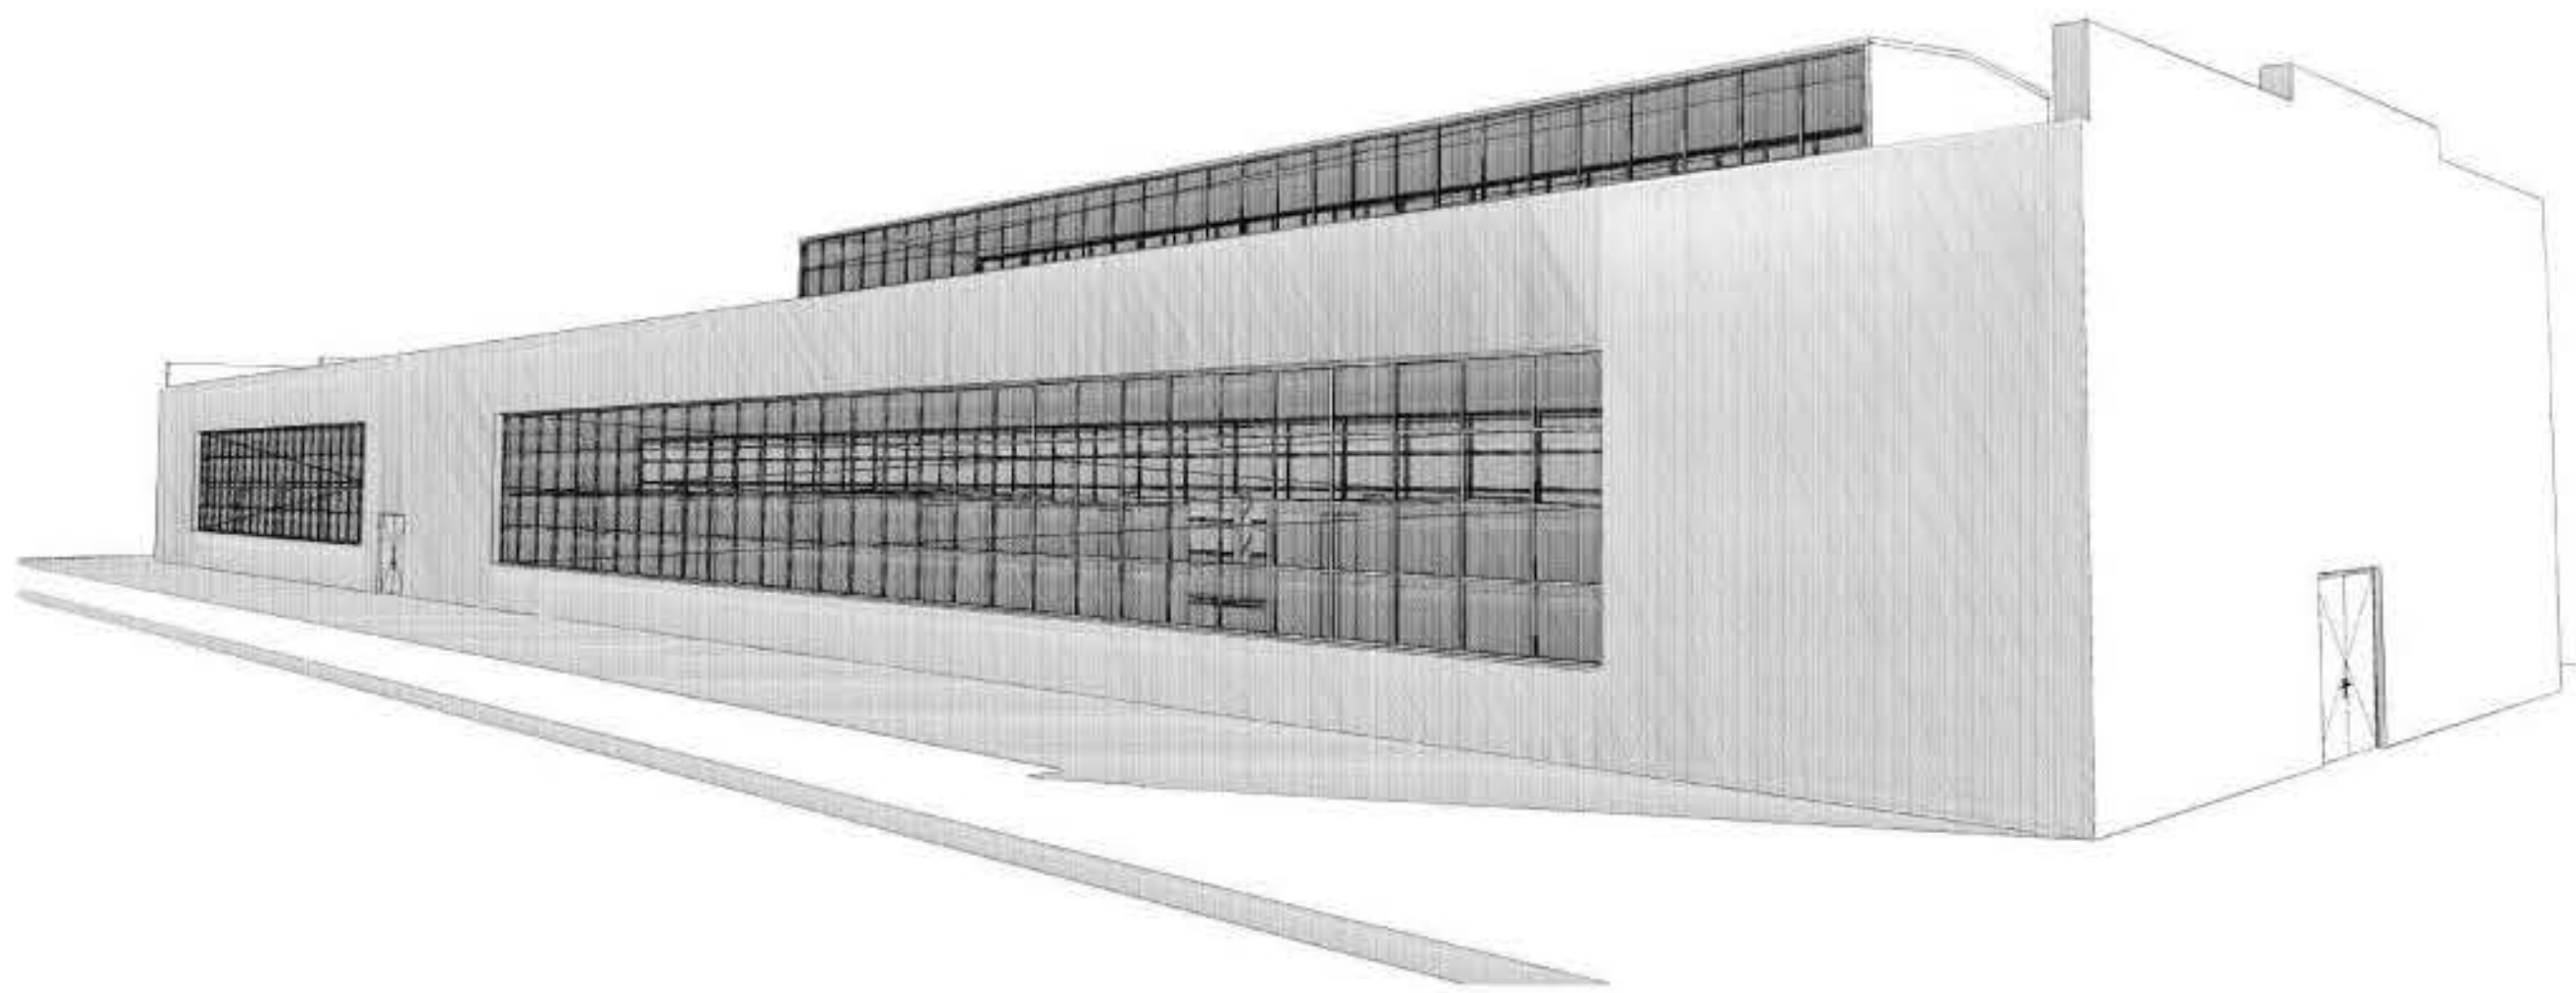

დირექტორი: ო. მხეიძე
კონსტრუქტორი: ლ. ზამბახიძე
შეასრულა: დ. გობილაშვილი
შეამოწმა: ო. მხეიძე

შპს "მშენებლობა და ექსპერტიზა"

ნახაზი 01 ნაგებობის გეგმა +3.15 მ

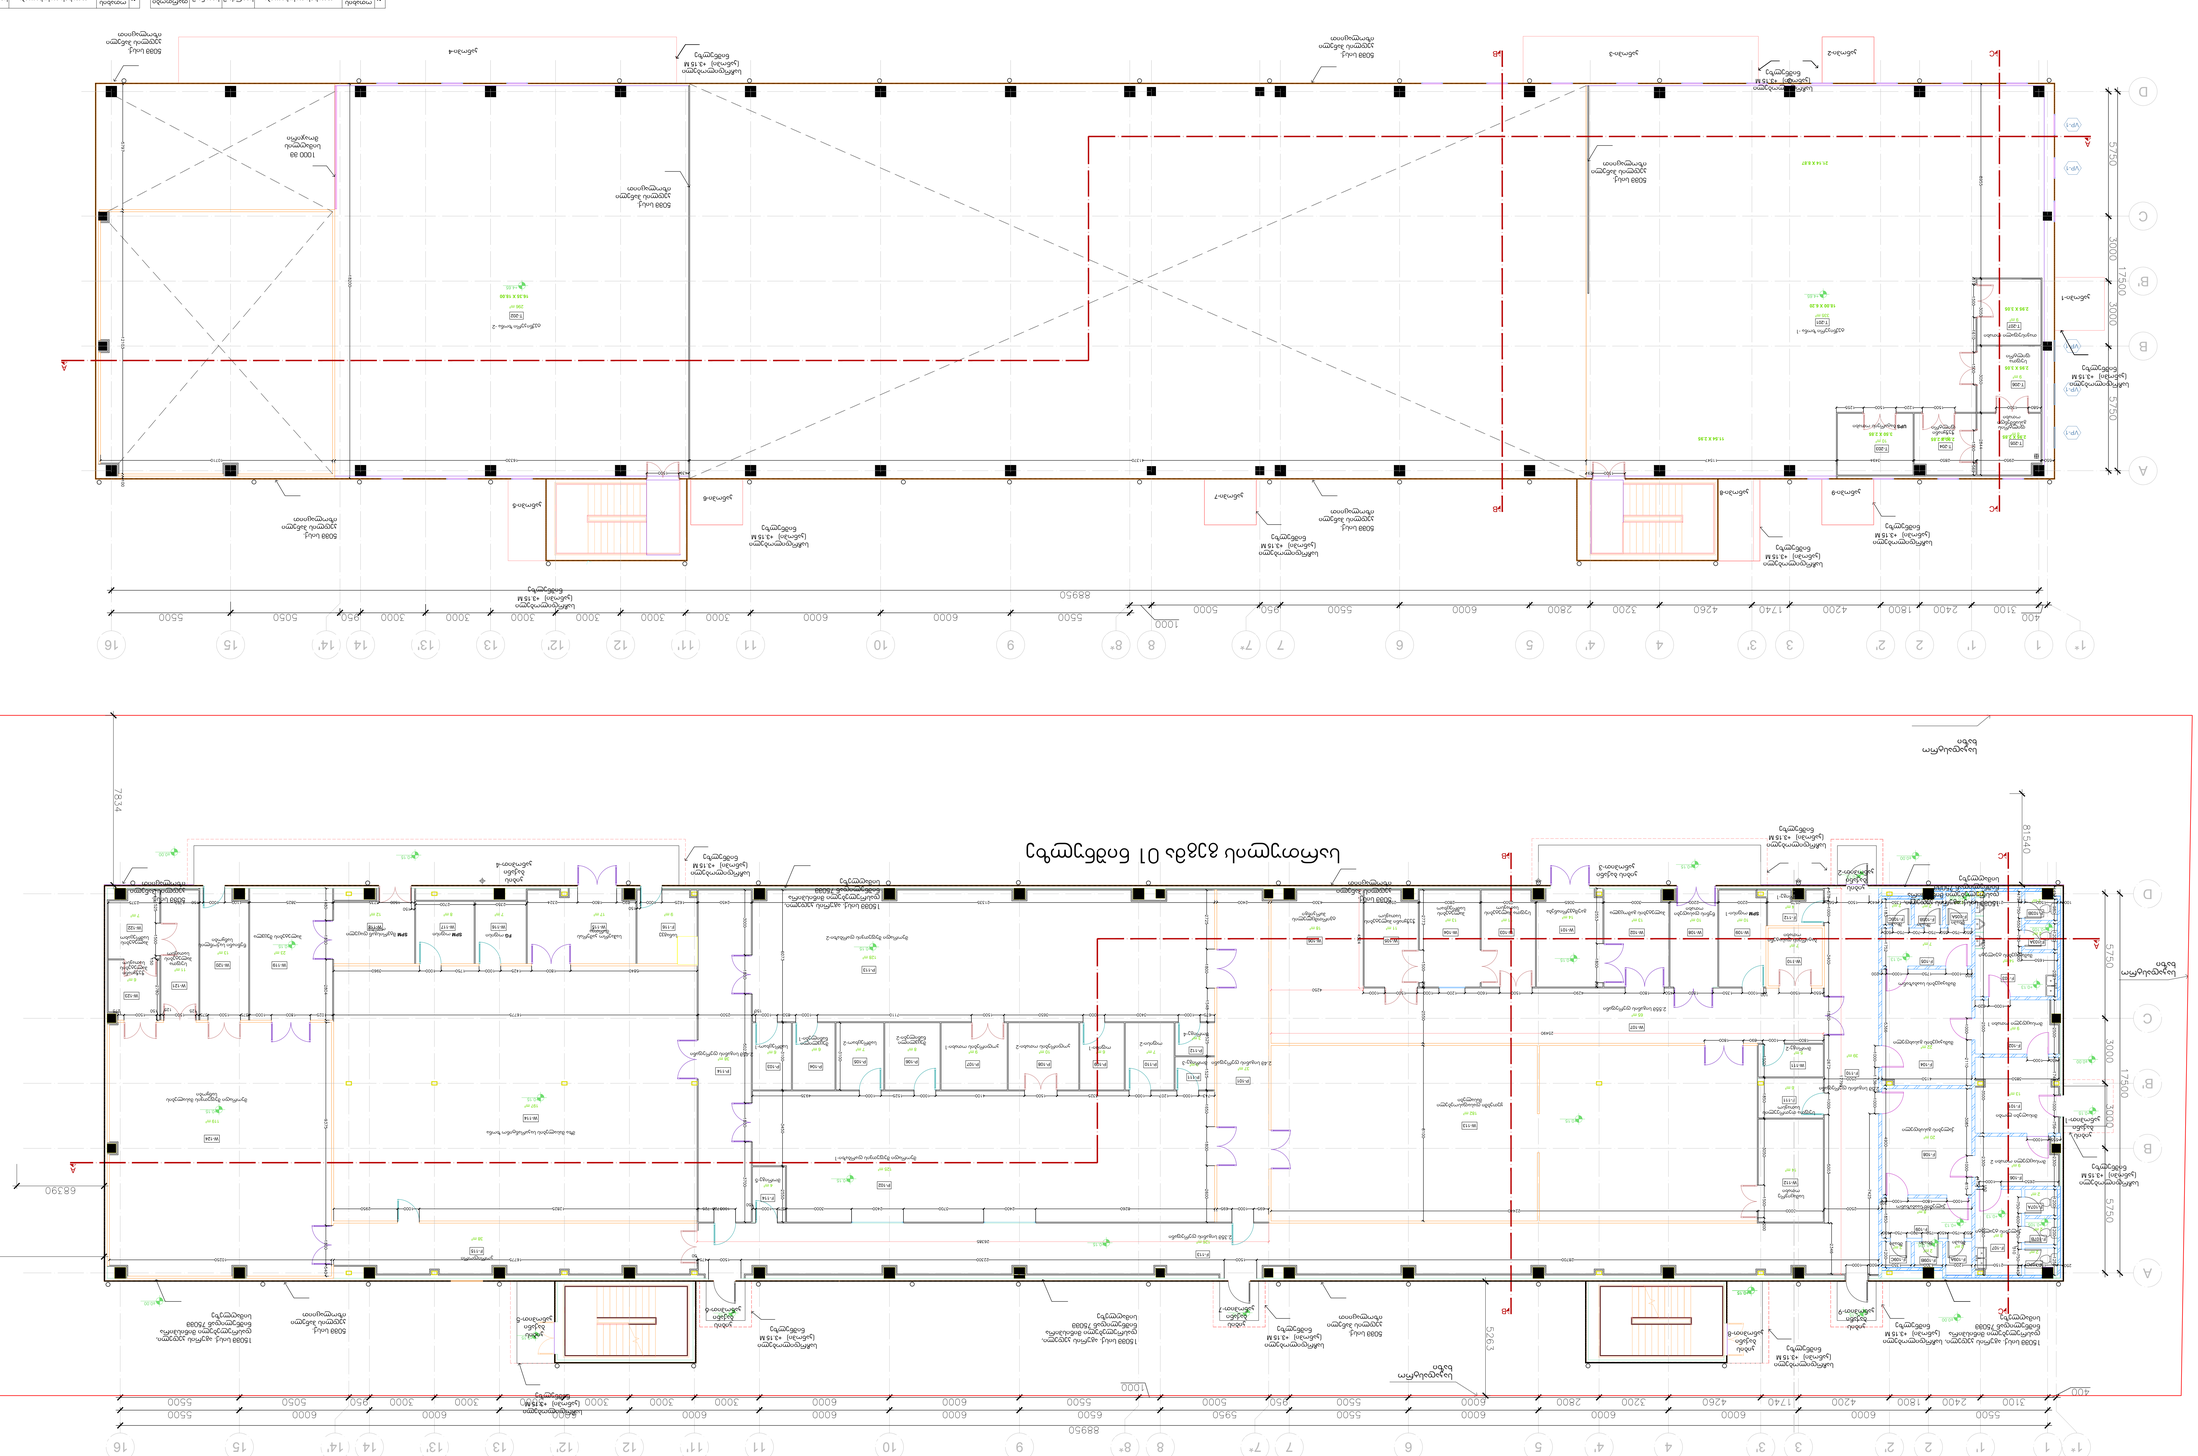
A-A
B-B
C-C
1-1
1*-1*
A
B
B'
C
D
1*
1
2
2'
3
3'
4
4'
5
6
7
7*
8
8*
9
10
11
11'
12
12'
13
13'
14
14'
15
16
1000
5500
6000
5950
3000
2400
3100
1800
4200
2800
4260
1740
3200
3000
3000
3000

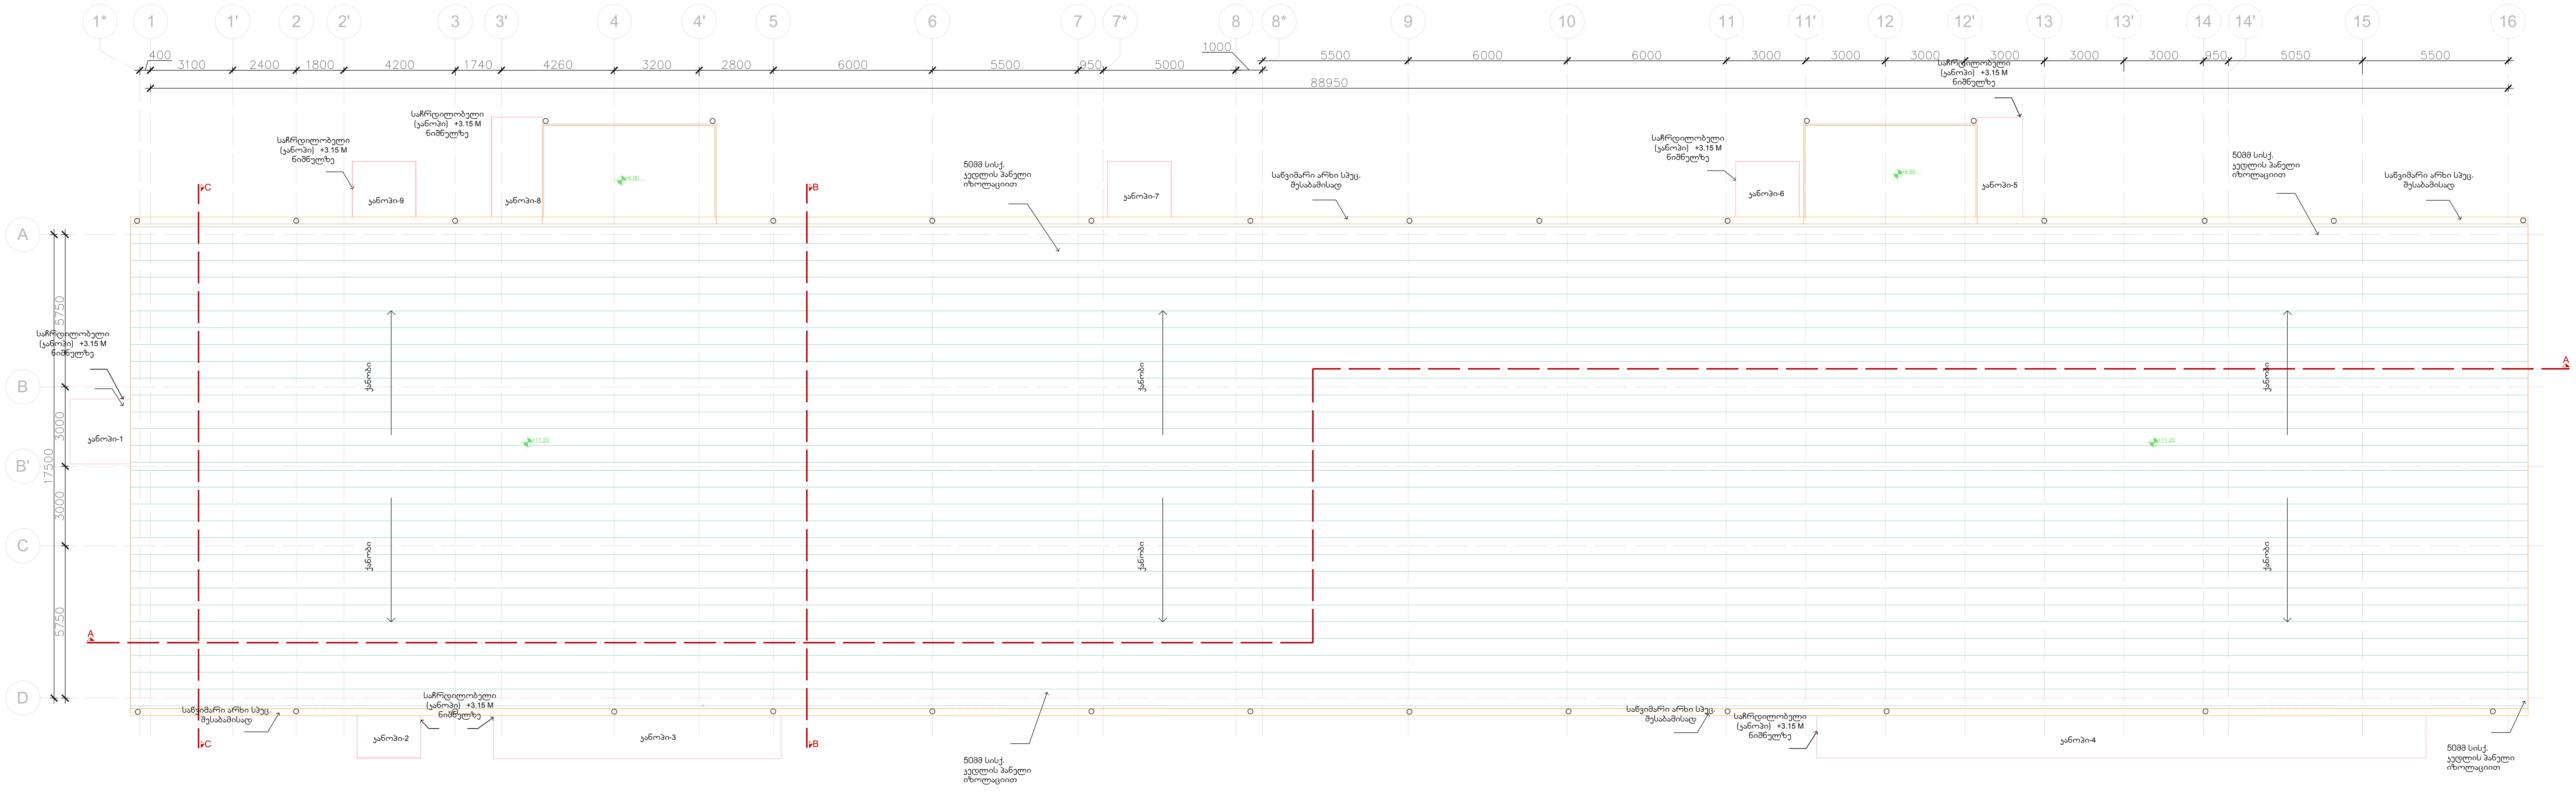

სახურავის გეგმა

შენიშვნა:

1. ყველა ზომა მოცემულია მილიმეტრებში თუ სხვა რამე არ არის მითითებული (M - მეტრისთვის, ფუტის ან ინჩისთვის)
2. ნახაზების გაზომვა მასშტაბირებით არ არის მიზანშეწონილი. გათვალისწინებული უნდა იყოს მხოლოდ მითითებული ზომები.
3. ნახაზებში რაიმე სახის შეუსაბამობის აღმოჩენის შემთხვევაში, საჭიროა მოხდეს ამ ნახაზების ავტორის, კერძოდ, Spectrum Integrated Consulting L.P. - ის ინფორმირება

გენგეგმა:

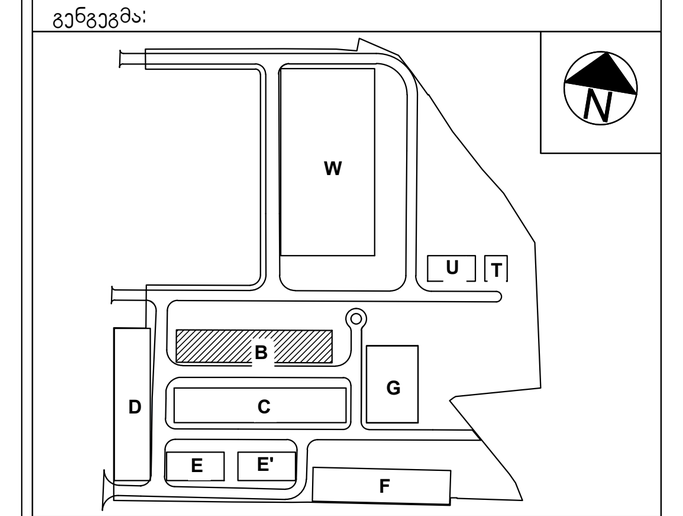

რევიზია

რევიზიის ნომერი	რევიზიის თარიღი	გაცემულია	აღწერილობა
00	25.04.16	SRS	FIRST ISSUE

დამოწმება:

	ინიციალები	ხელმოწერა	თარიღი
დახაზა	YSP		25.04.16
შეამოწმა	SSG		25.04.16
დაამტკიცა	SRS		25.04.16

გაცემულია:

კლიენტთან შეთანხმება:

კონსულტანტი:

SPECTRUM INTEGRATED CONSULTING LP

Spectrum Integrated Consulting LP
41 Duke Street, Edinburgh, EH6 8HH, United Kingdom
www.spectrum-scot.com

ქვეკონსულტანტი:

პროექტის დასახელება:
ფარმაცევტული საწარმო

დამკვეთი:
სს ჰუმანითი ჯორჯია

ნახაზის დასახელება:
სახურავის გეგმა

A0	მასშტ.:	1:100	პროექტის N.:	14414
	ცვლ.:	00	ნახაზის N.:	AR-B-102_00

The information contained herein is confidential and the same is issued on the understanding that no part of it may be reproduced, stored in a retrieval system, transmitted or sent in any form or by any means, electronic, mechanical, photocopying, recording or otherwise to a third party, without authorization in writing from Spectrum Integrated Consulting L.P.