პირველი სართული. კომერციულის ფართის გეგმა
-4.65 / -5.40 ნიშნულზე

WWW.ARCHAREA.GE

მ. 1:150

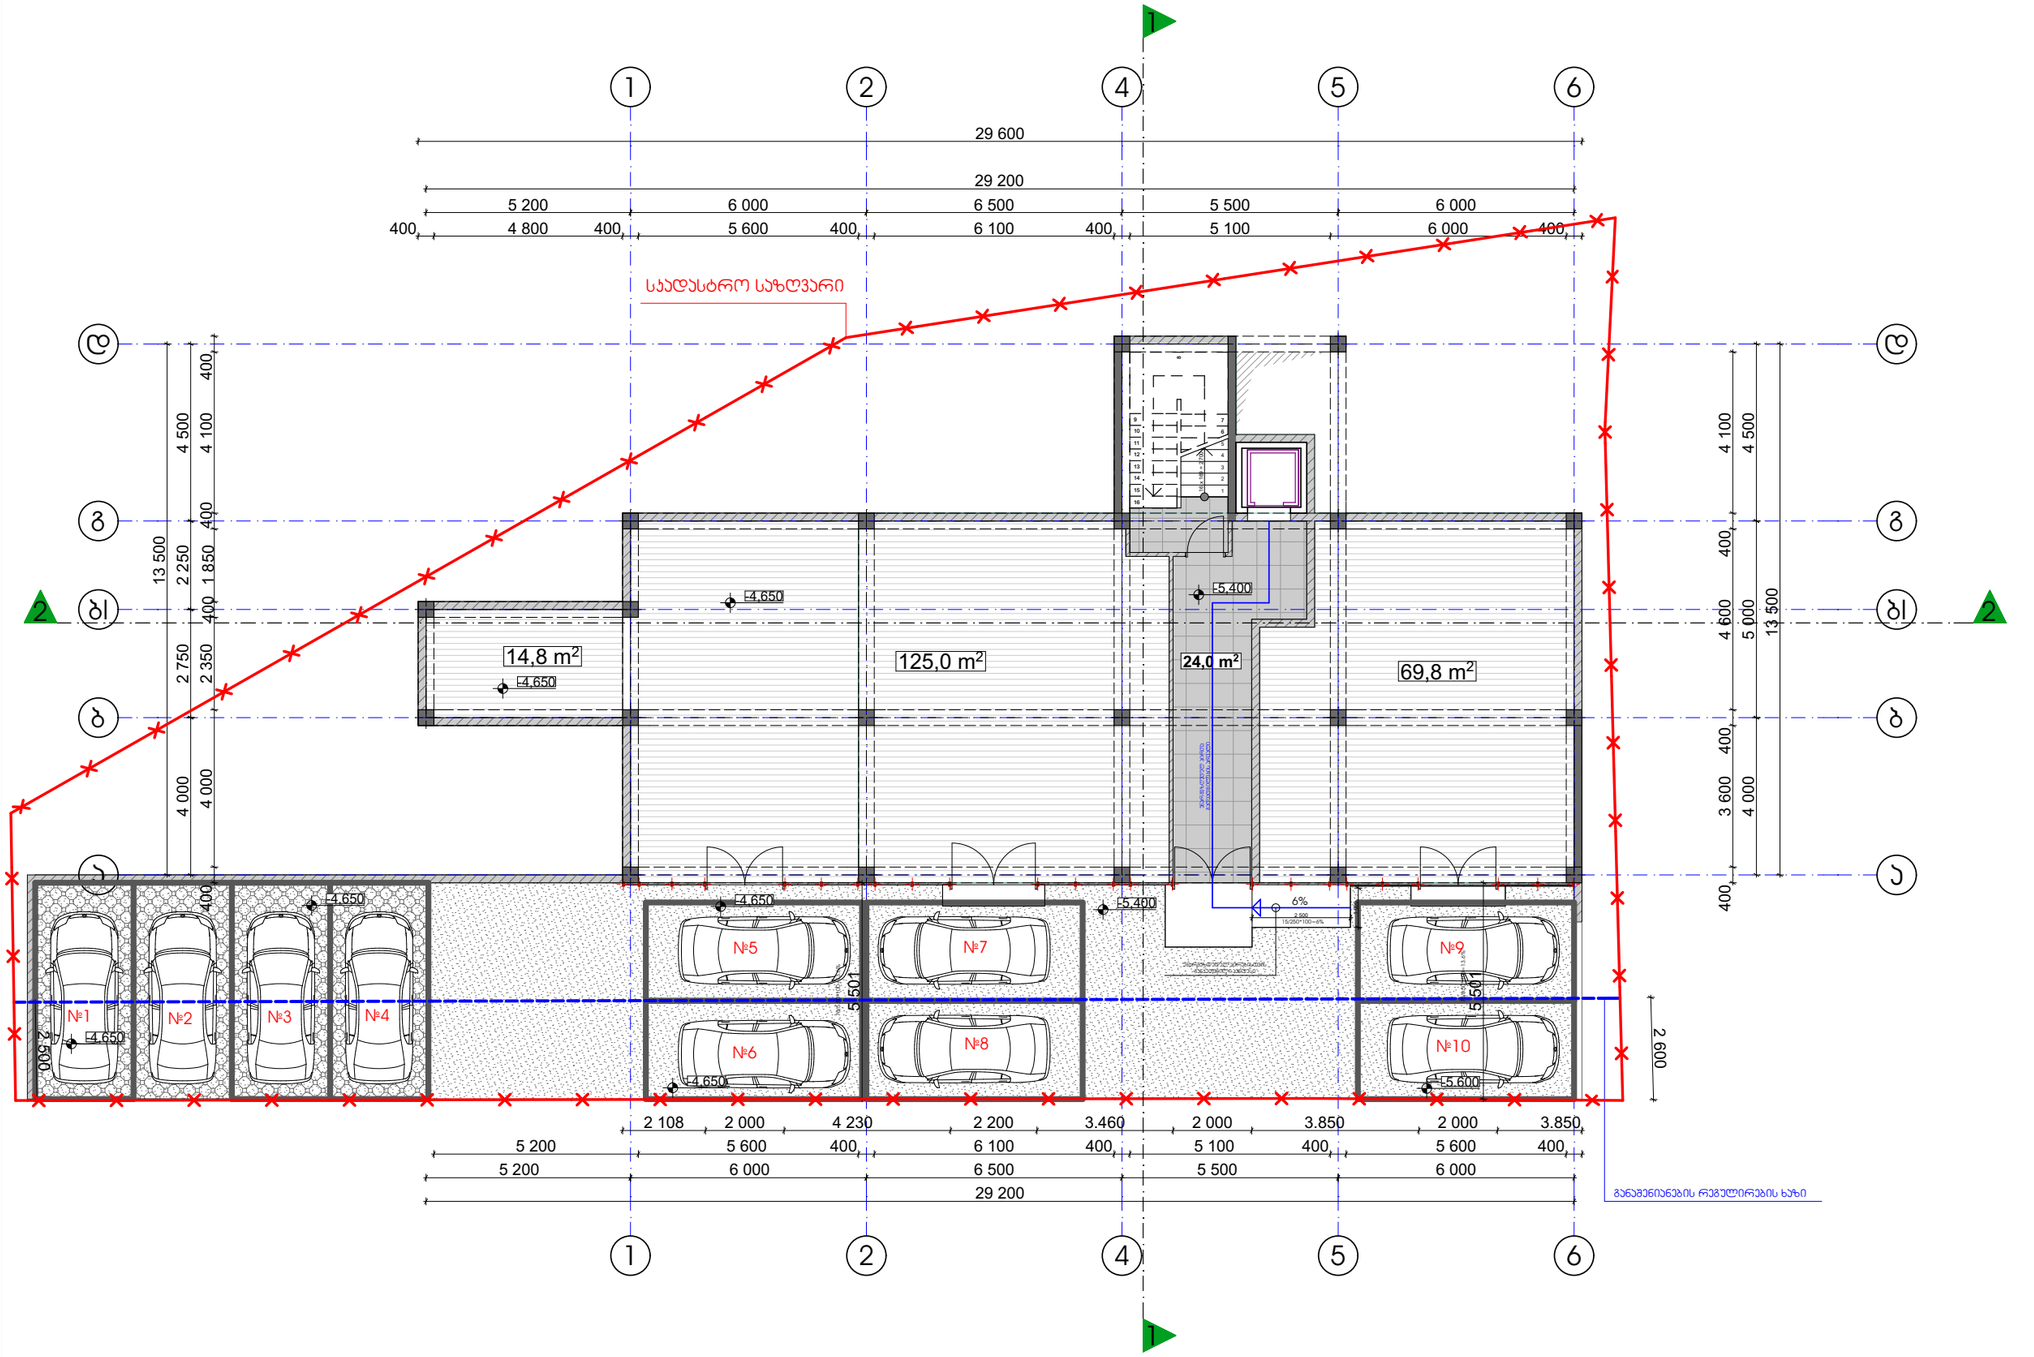

თბილისი 2016 წ

დაკვეთა № 1 | ფორმატი A3

ექსპლიკაცია

1	ჰოლი
2	საერთო ოთახი
3	საძილე ოთახი
4	სამზარეულო
5	სან. კვანძი
6	აივანი/ტერასა

პირობითი ნიშნები:

სპადასტრო საზღვარი

ჭრილის ხაზი

არქიტექტურული ნიშნული

შენიშვნები:

1. ნახაზზე ზომები მოცემულია მილიმეტრებში

2. ნახაზის ყველა ცვლილება მშენებლობისას შეთანხმებული უნდა იყოს პატრონთან

დამკვეთი: შპს პატივი

მისამართი: ვაშლიჯვარი ჯორჯ. ბ1-ს მიმდებარედ

თანამდებობა	გვარი	ხელმოწერა
დირექტორი	ზ. პამლაძე	
პრ. პატრონი	ზ. პამლაძე	
პრ. პატრონი	ნ. ნიგვრიანი	
დამამუშავა	შ. ასპანიძე	
შეამოწმა	გ.გეგელაშვილი	

კომერციული ფართის გეგმა

სტადია	ფურცელი	ფურცლები
პროექტი	----	----

მაშტაბი	თარიღი
1: 150	18.08.2016

საპროექტოს ლოგო | მისამართი

ქ. თბილისი
რ. პაპლაძის ქ. №87
ს/კ 412706610
ტელ: 595 44 20 20
www.archarea.ge

მეორე სართულის გეგმა
±0.00 ნიშნულზე

WWW.ARCHAREA.GE

მ. 1:150

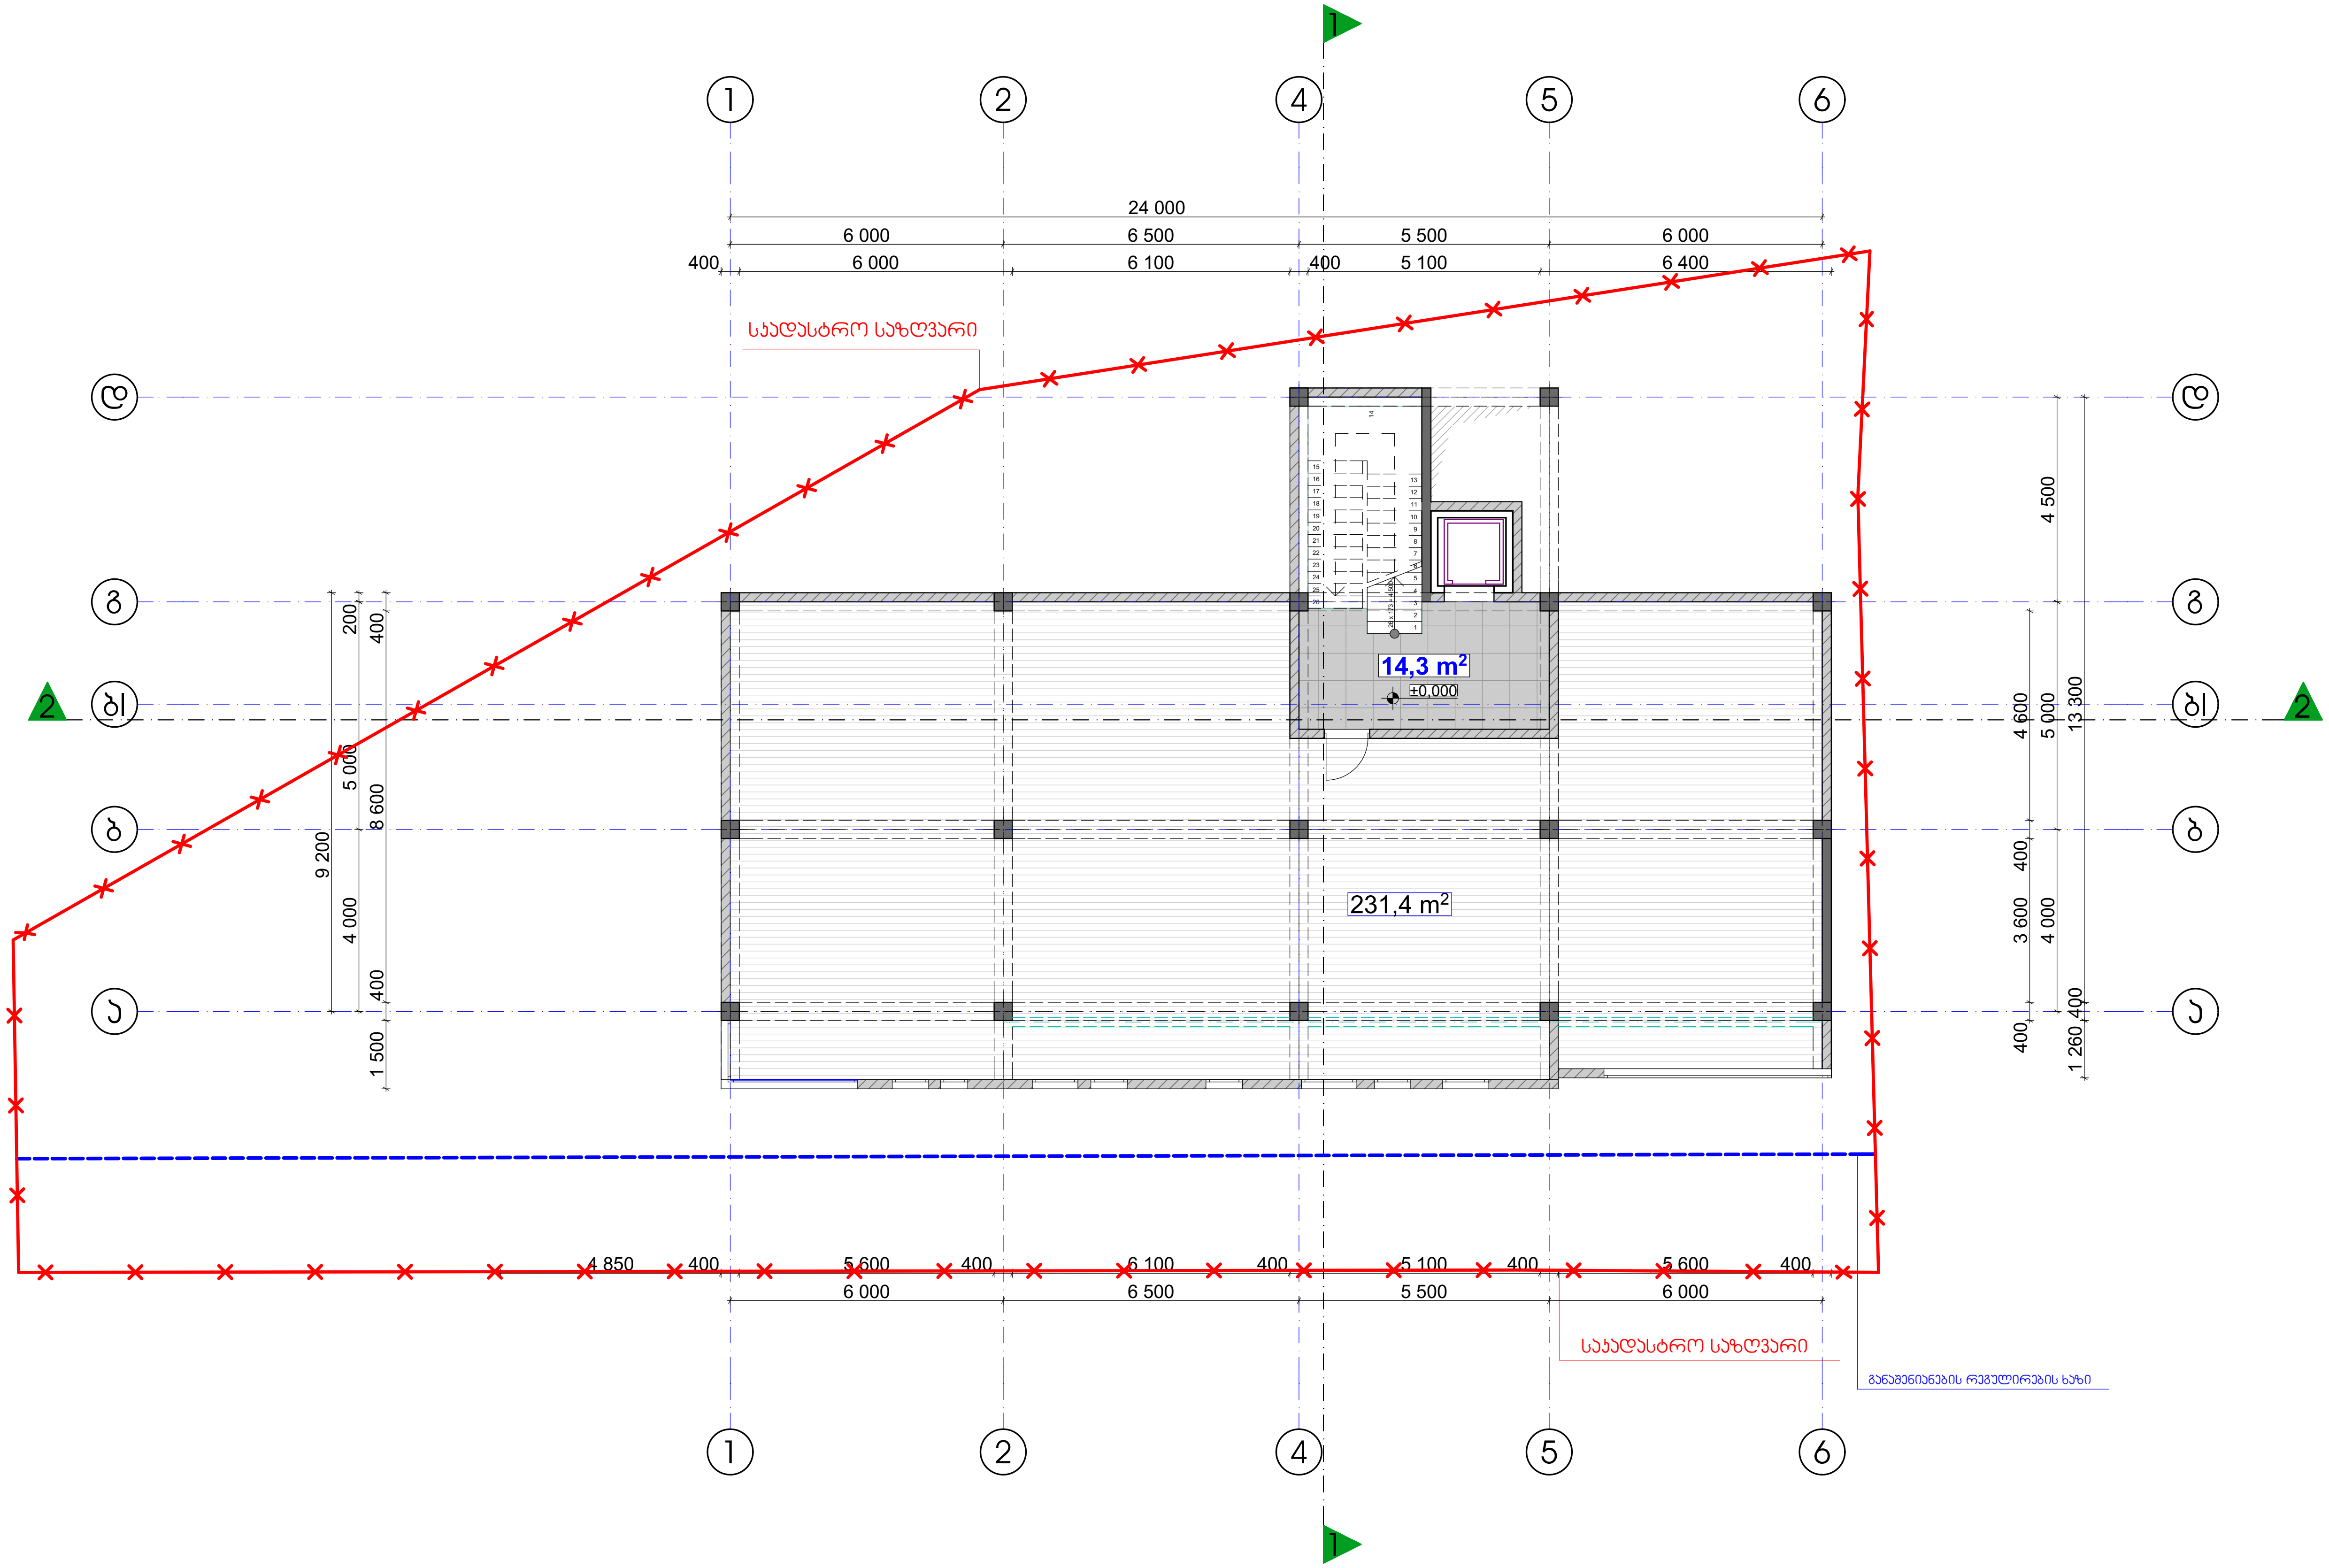

თბილისი 2016 წ	
დაკვეთა № 1	ფორმატი A3

ექსპლიკაცია

1	ჰოლი
2	საერთო ოთახი
3	საძილე ოთახი
4	სამზარეულო
5	სან. კვანძი
6	აივანი/ტერასა

პირობითი ნიშნები:

საკადასტრო საზღვარი

ჭრილის ხაზი

არქიტექტურული ნიშნული

შენიშვნები:

1. ნახაზზე ზომები მოცემულია მილიმეტრებში
2. ნახაზის ყველა ცვლილება მშენებლობისას შეთანხმებული უნდა იყოს ავტორთან

დამკვეთი: შპს აქტივი

მისამართი: ვაშლიჯვარი კორპ. ბ1-ს მიმდებარედ

თანამდებობა	გვარი	ხელმოწერა
დირექტორი	ზ. ჯამლაძე	
პრ. ავტორი	ზ. ჯამლაძე	
პრ. ავტორი	ნ. ნიგურიანი	
დაამუშავა	შ. ასპანიძე	
შეამოწმა	გ.გეგელაშვილი	

II სართულის გეგმა

სტადია	ფურცელი	ფურცლები
პროექტი	----	----

მაშტაბი 1: 150	თარიღი 18.08.2016
საპროექტოს ლოგო	მისამართი

ქ. თბილისი
რ. აგლაძის ქ. №87
ს/ნ 412706610
ტელ: 595 44 20 20
www.archarea.ge

მესამე სართული ავტოსადგომის გეგმა
+4.50 ნიშნულზე

WWW.ARCHAREA.GE

მ. 1:150

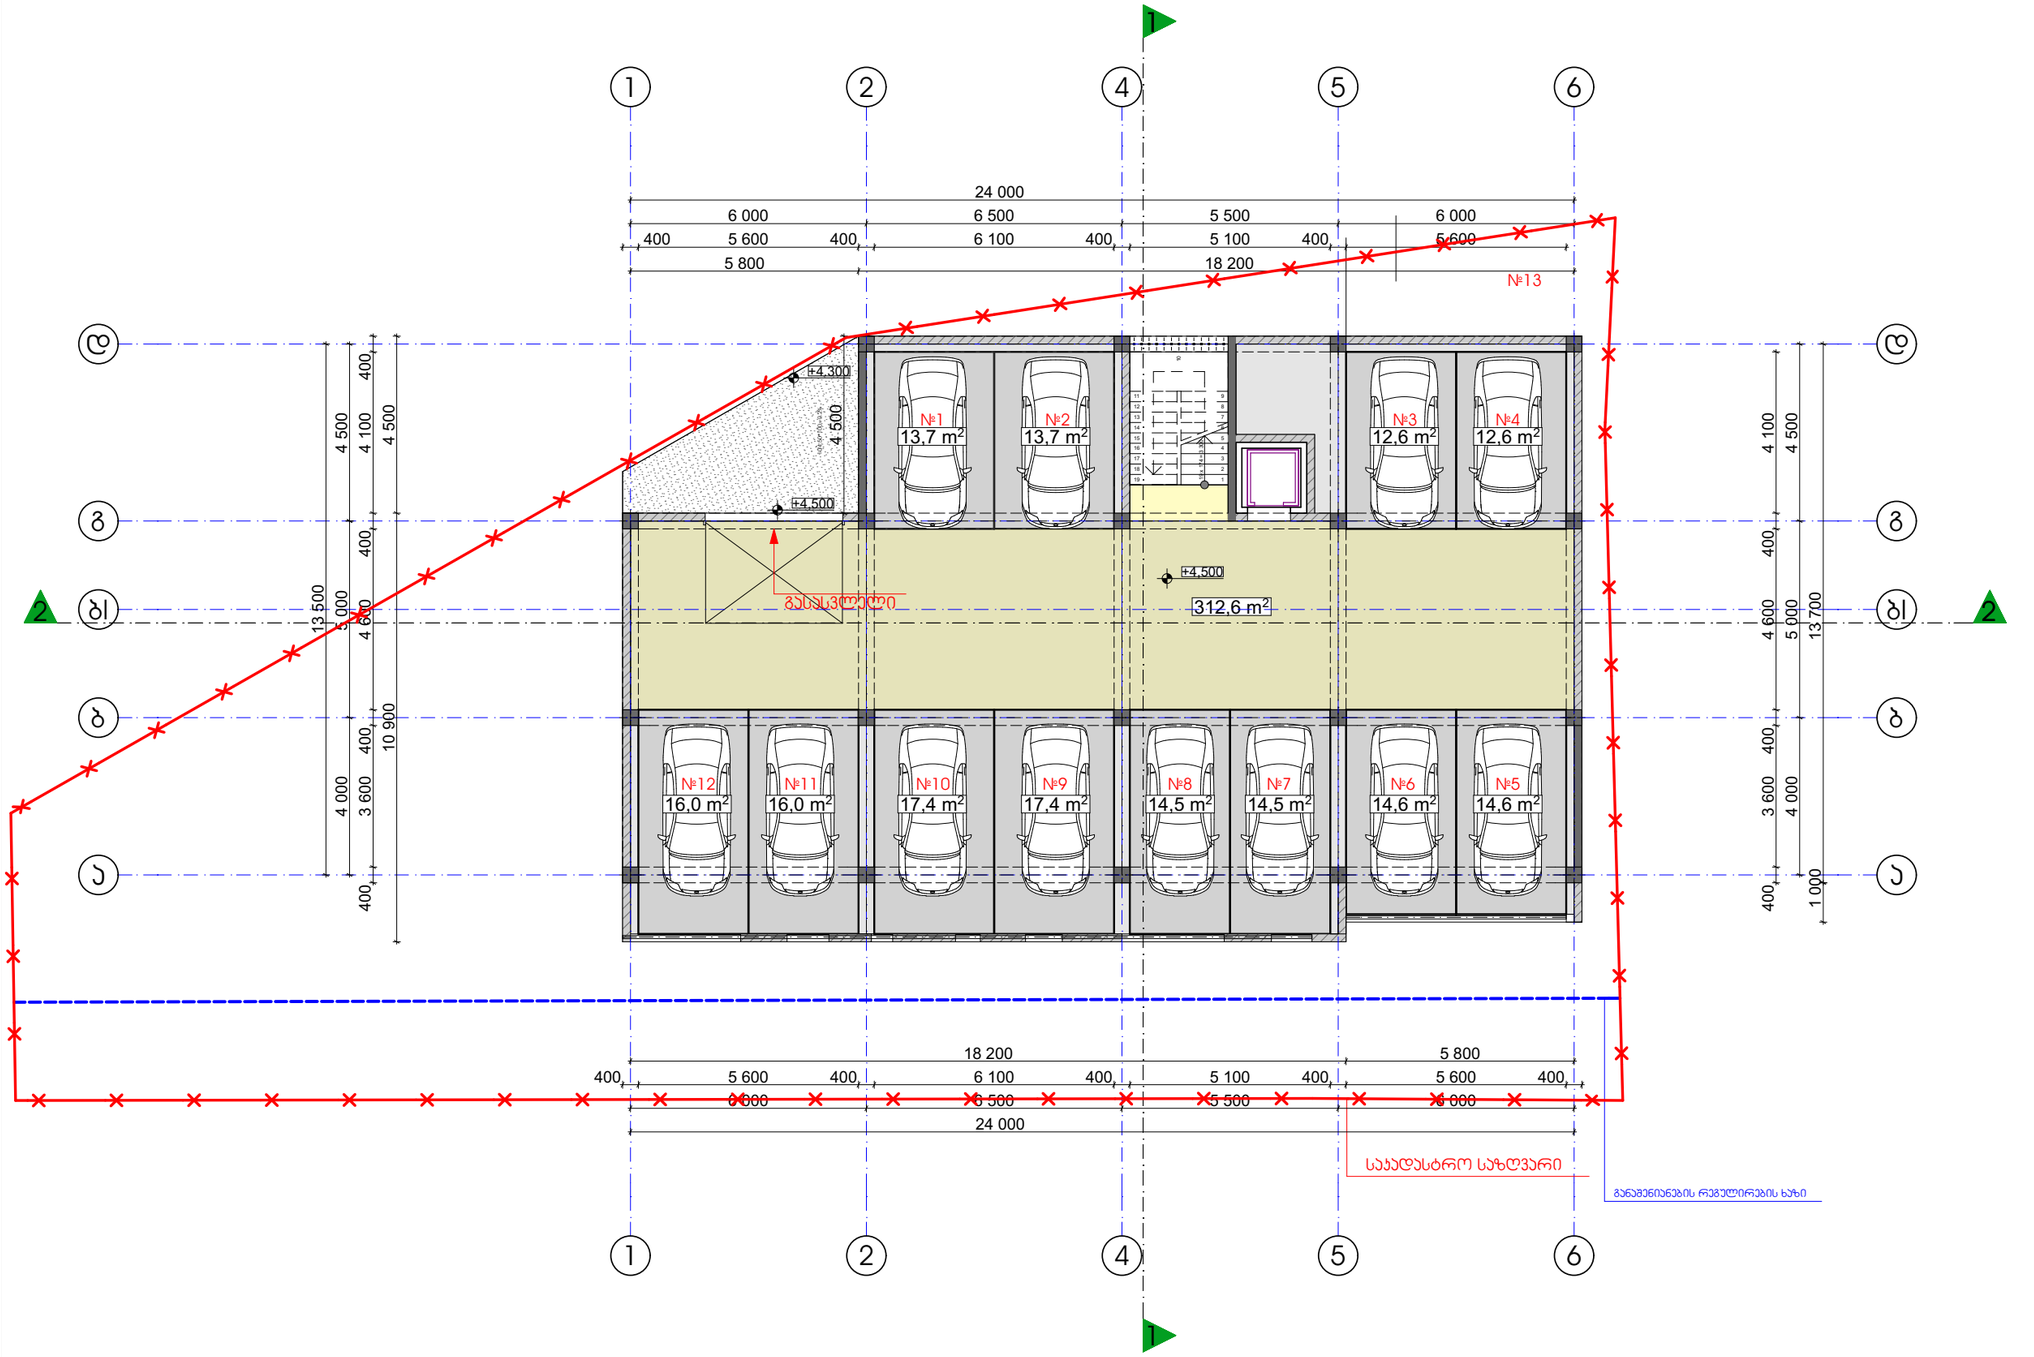

თბილისი 2016 წ

დაკვეთა № 1 | ფორმატი A3

ექსპლიკაცია

1	ჰოლი
2	საერთო ოთახი
3	საძილე ოთახი
4	სამზარეულო
5	სან. კვანძი
6	აივანი/ტერასა

პირობითი ნიშნები:

საკადასტრო საზღვარი

ჭრილის ხაზი

არქიტექტურული ნიშნული

შენიშვნები:

1. ნახაზზე ზომები მოცემულია მილიმეტრებში
2. ნახაზის ყველა ცვლილება მშენებლობისას შეთანხმებული უნდა იყოს ავტორთან

დამკვეთი: შპს აჭტივი

მისამართი: ვაჟლიჭვარი ჯორჯ. ბ1-ს მიმდებარედ

თანამდებობა	გვარი	ხელმოწერა
დირექტორი	ზ. აბამლაძე	
ჯრ. ავტორი	ზ. აბამლაძე	
ჯრ. ავტორი	ნ. ნიშვრიანი	
დამეშვა	შ. ასპანიძე	
შეამოწმა	გ.გეგელაშვილი	

III სართულის გეგმა

სტადია	ფურცელი	ფურცლები
პროექტი	----	----

მაშტაბი 1: 150 | თარიღი 18.08.2016

საპროექტოს ლოგო | მისამართი

ქ. თბილისი
რ. აბამლაძის ქ. №87
ს/კ 412706610
ტელ: 595 44 20 20
www.archarea.ge

მეოთხე სართულის გეგმა
+7.80 ნიშნულზე

WWW.ARCHAREA.GE

მ. 1:150

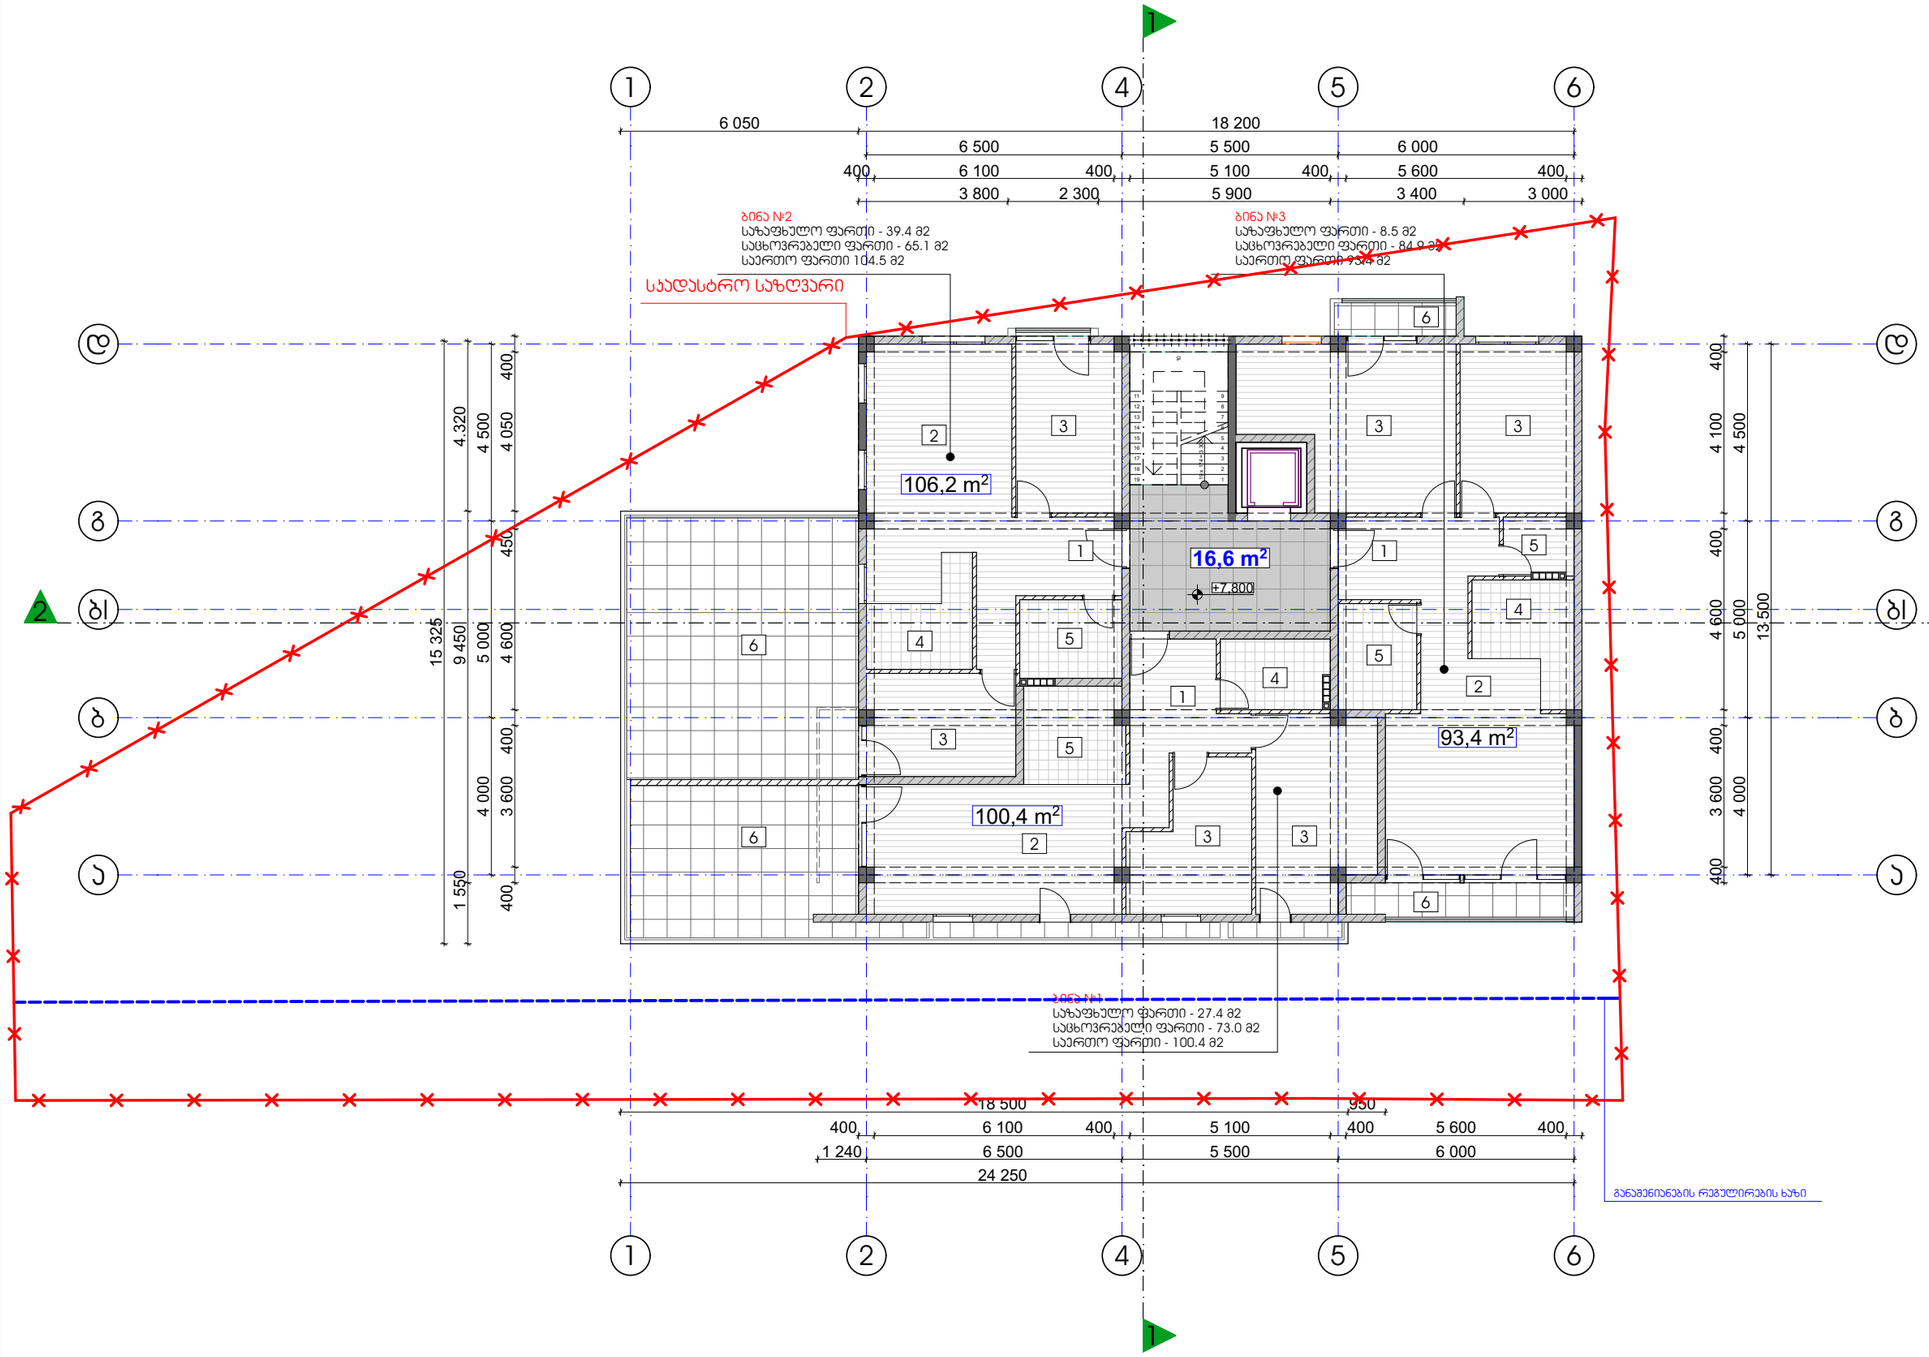

თბილისი 2016 წ

დაკვეთა № 1 | ფორმატი A3

ექსპლიკაცია

1	ჰოლი
2	საერთო ოთახი
3	საძილე ოთახი
4	სამზარეულო
5	სან. კვანძი
6	აივანი/ტერასა

პირობითი ნიშნები:

სპადასტრო საზღვარი

ჭრილის ხაზი

არქიტექტურული ნიშნული

შენიშვნები:

1. ნახაზზე ზომები მოცემულია მილიმეტრებში

2. ნახაზის ყველა ცვლილება მშენებლობისას შეთანხმებული უნდა იყოს ავტორთან

დამკვეთი: შპს აჭტივი

მისამართი: ვაშლიჯვარი ჯორჯ. ბ1-ს მიმდებარედ

თანამდებობა	გვარი	ხელმოწერა
დირექტორი	ზ. აამლაძე	
ჯრ. ავტორი	ზ. აამლაძე	
ჯრ. ავტორი	ნ. ნიგურიანი	
დაამუშავა	შ. ასანიძე	
შეამოწმა	გ.გეგელაშვილი	

IV სართულის გეგმა

სტადია	ფურცელი	ფურცლები
პროექტი	----	----

მაშტაბი	თარიღი
1: 150	18.08.2016
საპროექტოს ლოგო	მისამართი

ქ. თბილისი
რ. აბლაძის ქ. №87
ს/კ 412706610
ტელ: 595 44 20 20
www.archarea.ge

WWW.ARCHAREA.GE

მეხუთე სართულის გეგმა
+11.10 ნიშნულზე

მ. 1:150

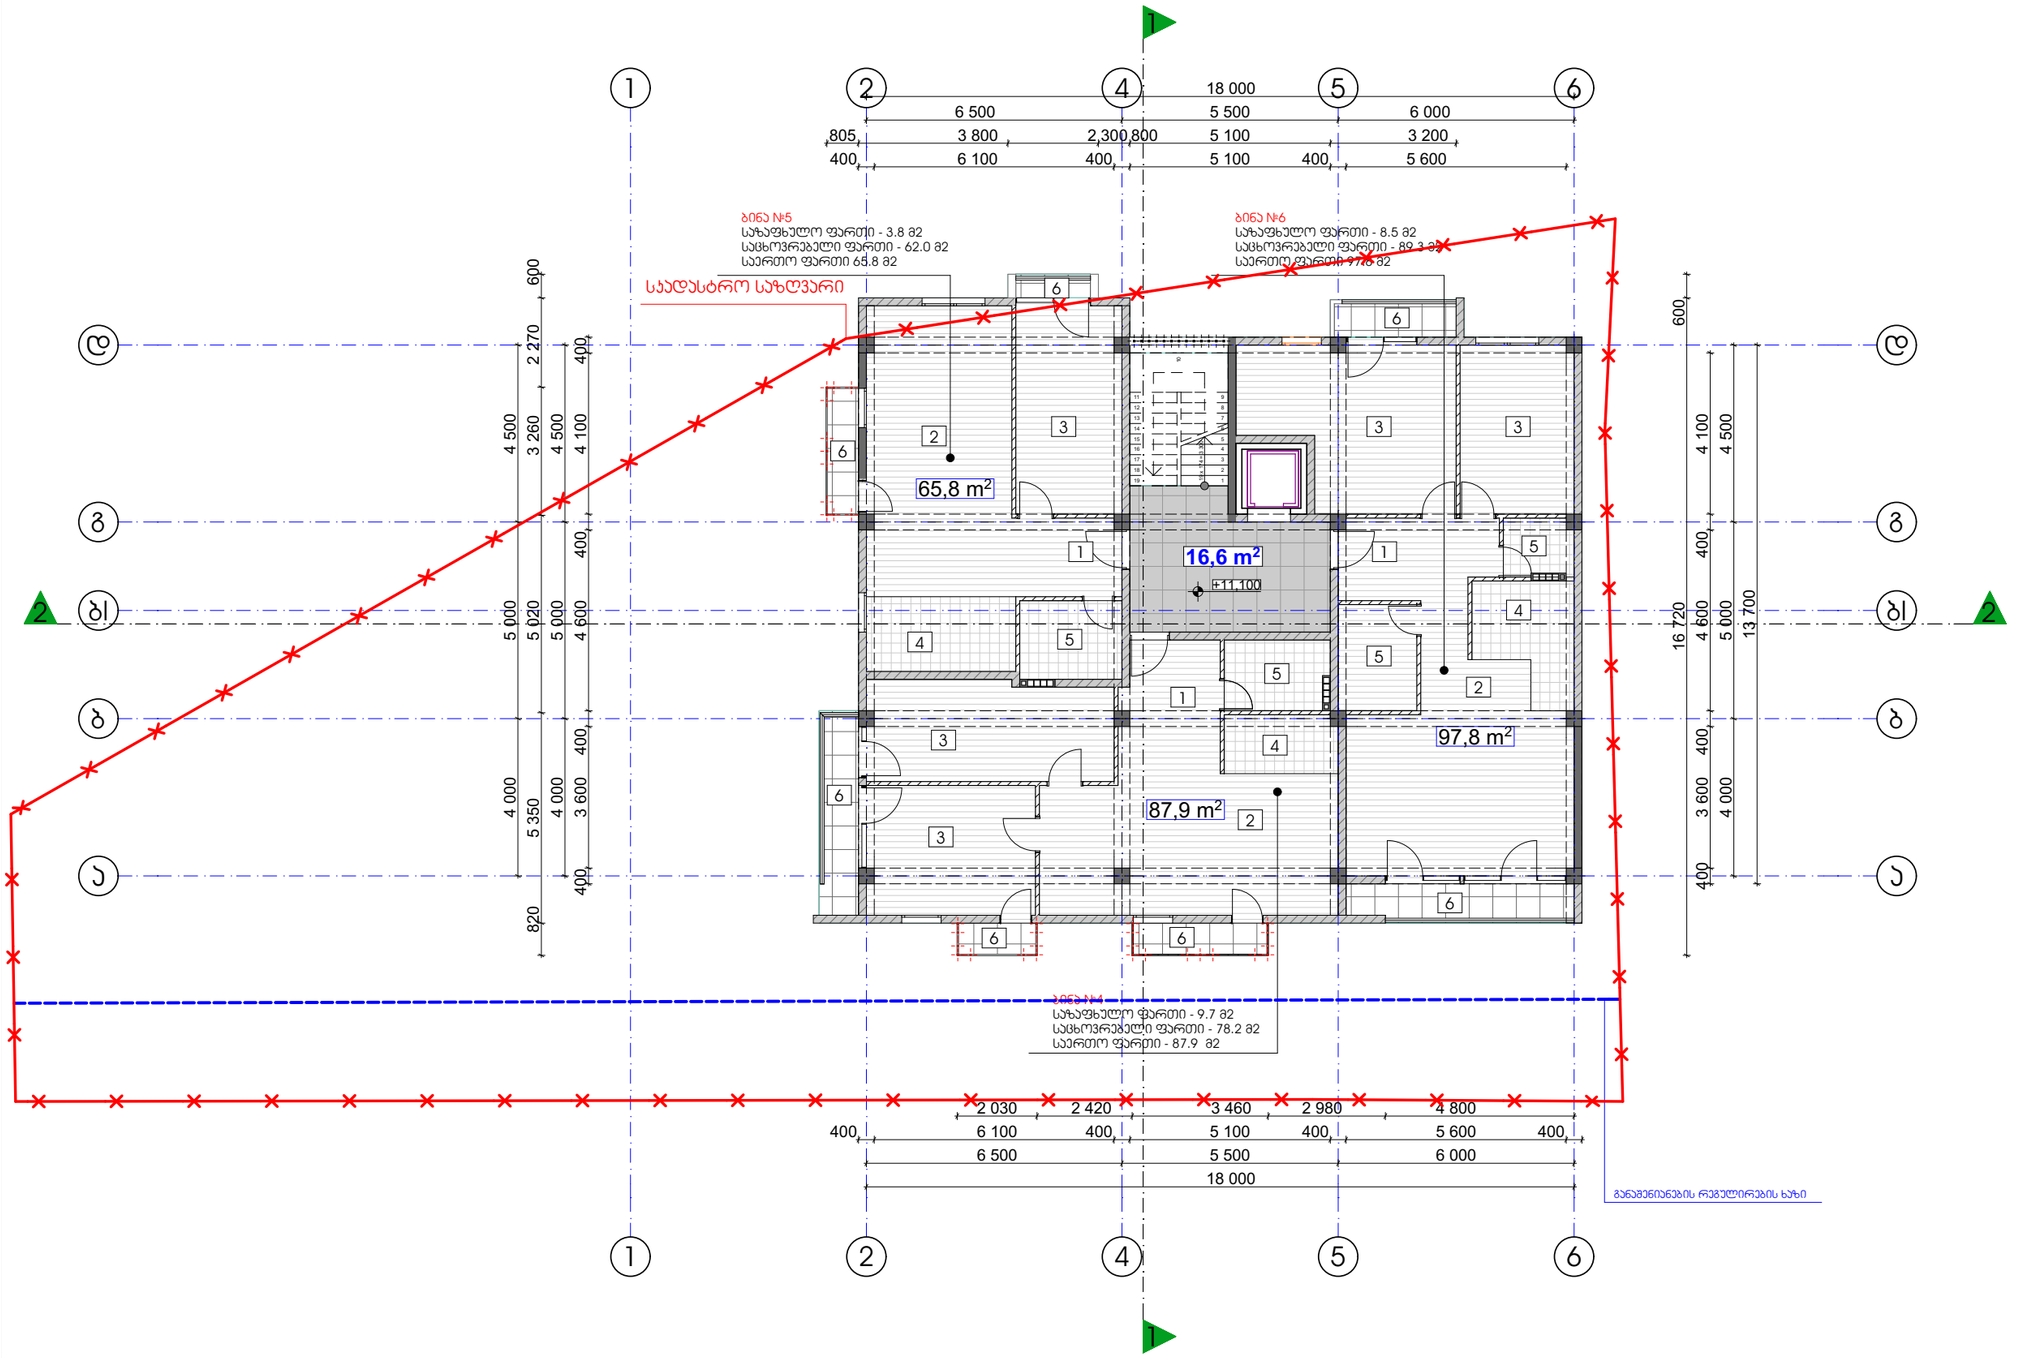

თბილისი 2016 წ

დაკვეთა № 1	ფორმატი A3

ექსპლიკაცია

1	ჰოლი
2	საერთო ოთახი
3	საძილე ოთახი
4	სამზარეულო
5	სან. კვანძი
6	აივანი/ტერასა

პირობითი ნიშნები:

სპადასტრო საზღვარი

ჭრილის ხაზი

არქიტექტურული ნიშნული

შენიშვნები:

1. ნახაზზე ზომები მოცემულია მილიმეტრებში

2. ნახაზის ყველა ცვლილება მშენებლობისას შეთანხმებული უნდა იყოს პატრონთან

დამკვეთი: შპს პატივი

მისამართი: ვაშლიჯვარი ჯორჯ. ბ1-ს მიმდებარედ

თანამდებობა	გვარი	ხელმოწერა
დირექტორი	ზ. პამლაძე	
ჯრ. პატრონი	ზ. პამლაძე	
ჯრ. პატრონი	ნ. ნიგვრიანი	
დამგეგმავი	შ. ასპანიძე	
შეამოწმა	გ.გეგელაშვილი	

V სართულის გეგმა

სტადია	ფერცული	ფერცლები
პროექტი	----	----

მაშტაბი 1: 150	თარიღი 18.08.2016
სპროექტოს ლოგო	მისამართი

ქ. თბილისი
რ. პაპლაძის ქ. №87
ს/ნ 412706610
ტელ: 595 44 20 20
www.archarea.ge

მეექვსე სართულის გეგმა
+14.40 ნიშნულზე

WWW.ARCHAREA.GE

მ. 1:150

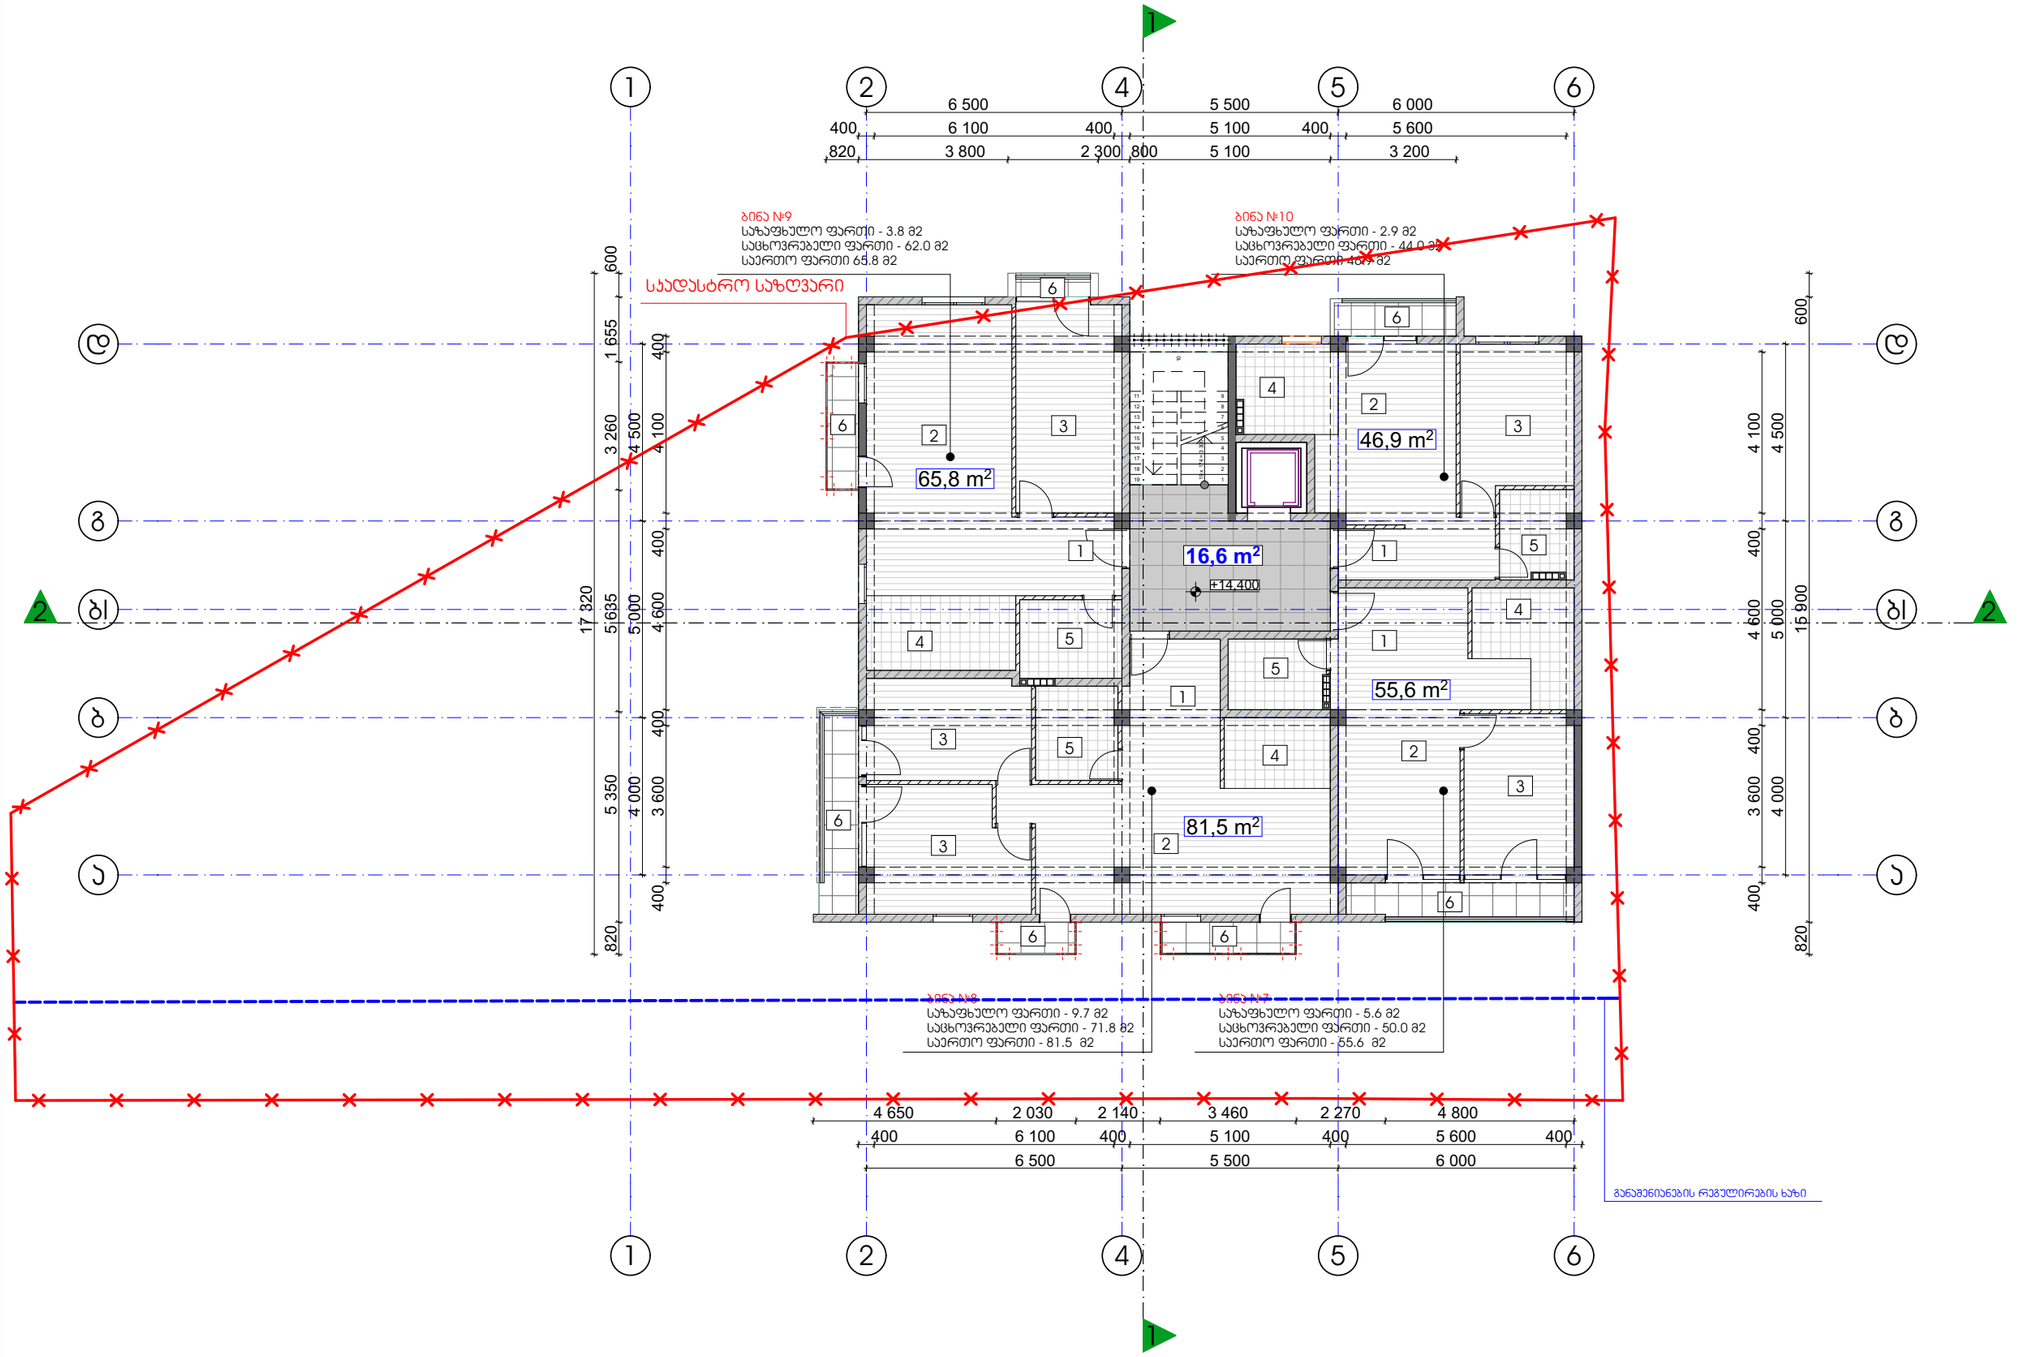

თბილისი	2016 წ
დაკვეთა № 1	ფორმატი A3

ექსპლიკაცია

1	ჰოლი
2	საერთო ოთახი
3	საძილე ოთახი
4	სამზარეულო
5	სან. კვანძი
6	აივანი/ტერასა

პირობითი ნიშნები:

სპადასტრო საზღვარი

ჭრილის ხაზი

არქიტექტურული ნიშნული

შენიშვნები:

1. ნახაზზე ზომები მოცემულია მილიმეტრებში
2. ნახაზის ყველა ცვლილება მშენებლობისას შეთანხმებული უნდა იყოს პატრონთან

დამკვეთი: შპს პატივი

მისამართი: ქაშლიჯვარი ჯორჯ. ბ1-ს მიმდებარედ

თანამდებობა	გვარი	ხელმოწერა
დირექტორი	ზ. პამპაძე	
ჯრ. პატრონი	ზ. პამპაძე	
ჯრ. პატრონი	ნ. ნიგურიანი	
დამპროექტებელი	შ. ასპანიძე	
შეამოწმა	გ.გეგელაშვილი	

VI სართულის გეგმა

სტადია	ფერცელი	ფერცლები
პროექტი	----	----

მაშტაბი	თარიღი
1: 150	18.08.2016
საპროექტო ლოგო	მისამართი

ქ. თბილისი
რ. პაპლაძის ქ. №87
ს/კ 412706610
ტელ: 595 44 20 20
www.archarea.ge

მეშვიდე სართულის გეგმა +17.70 ნიშნულზე

WWW.ARCHAREA.GE

მ. 1:150

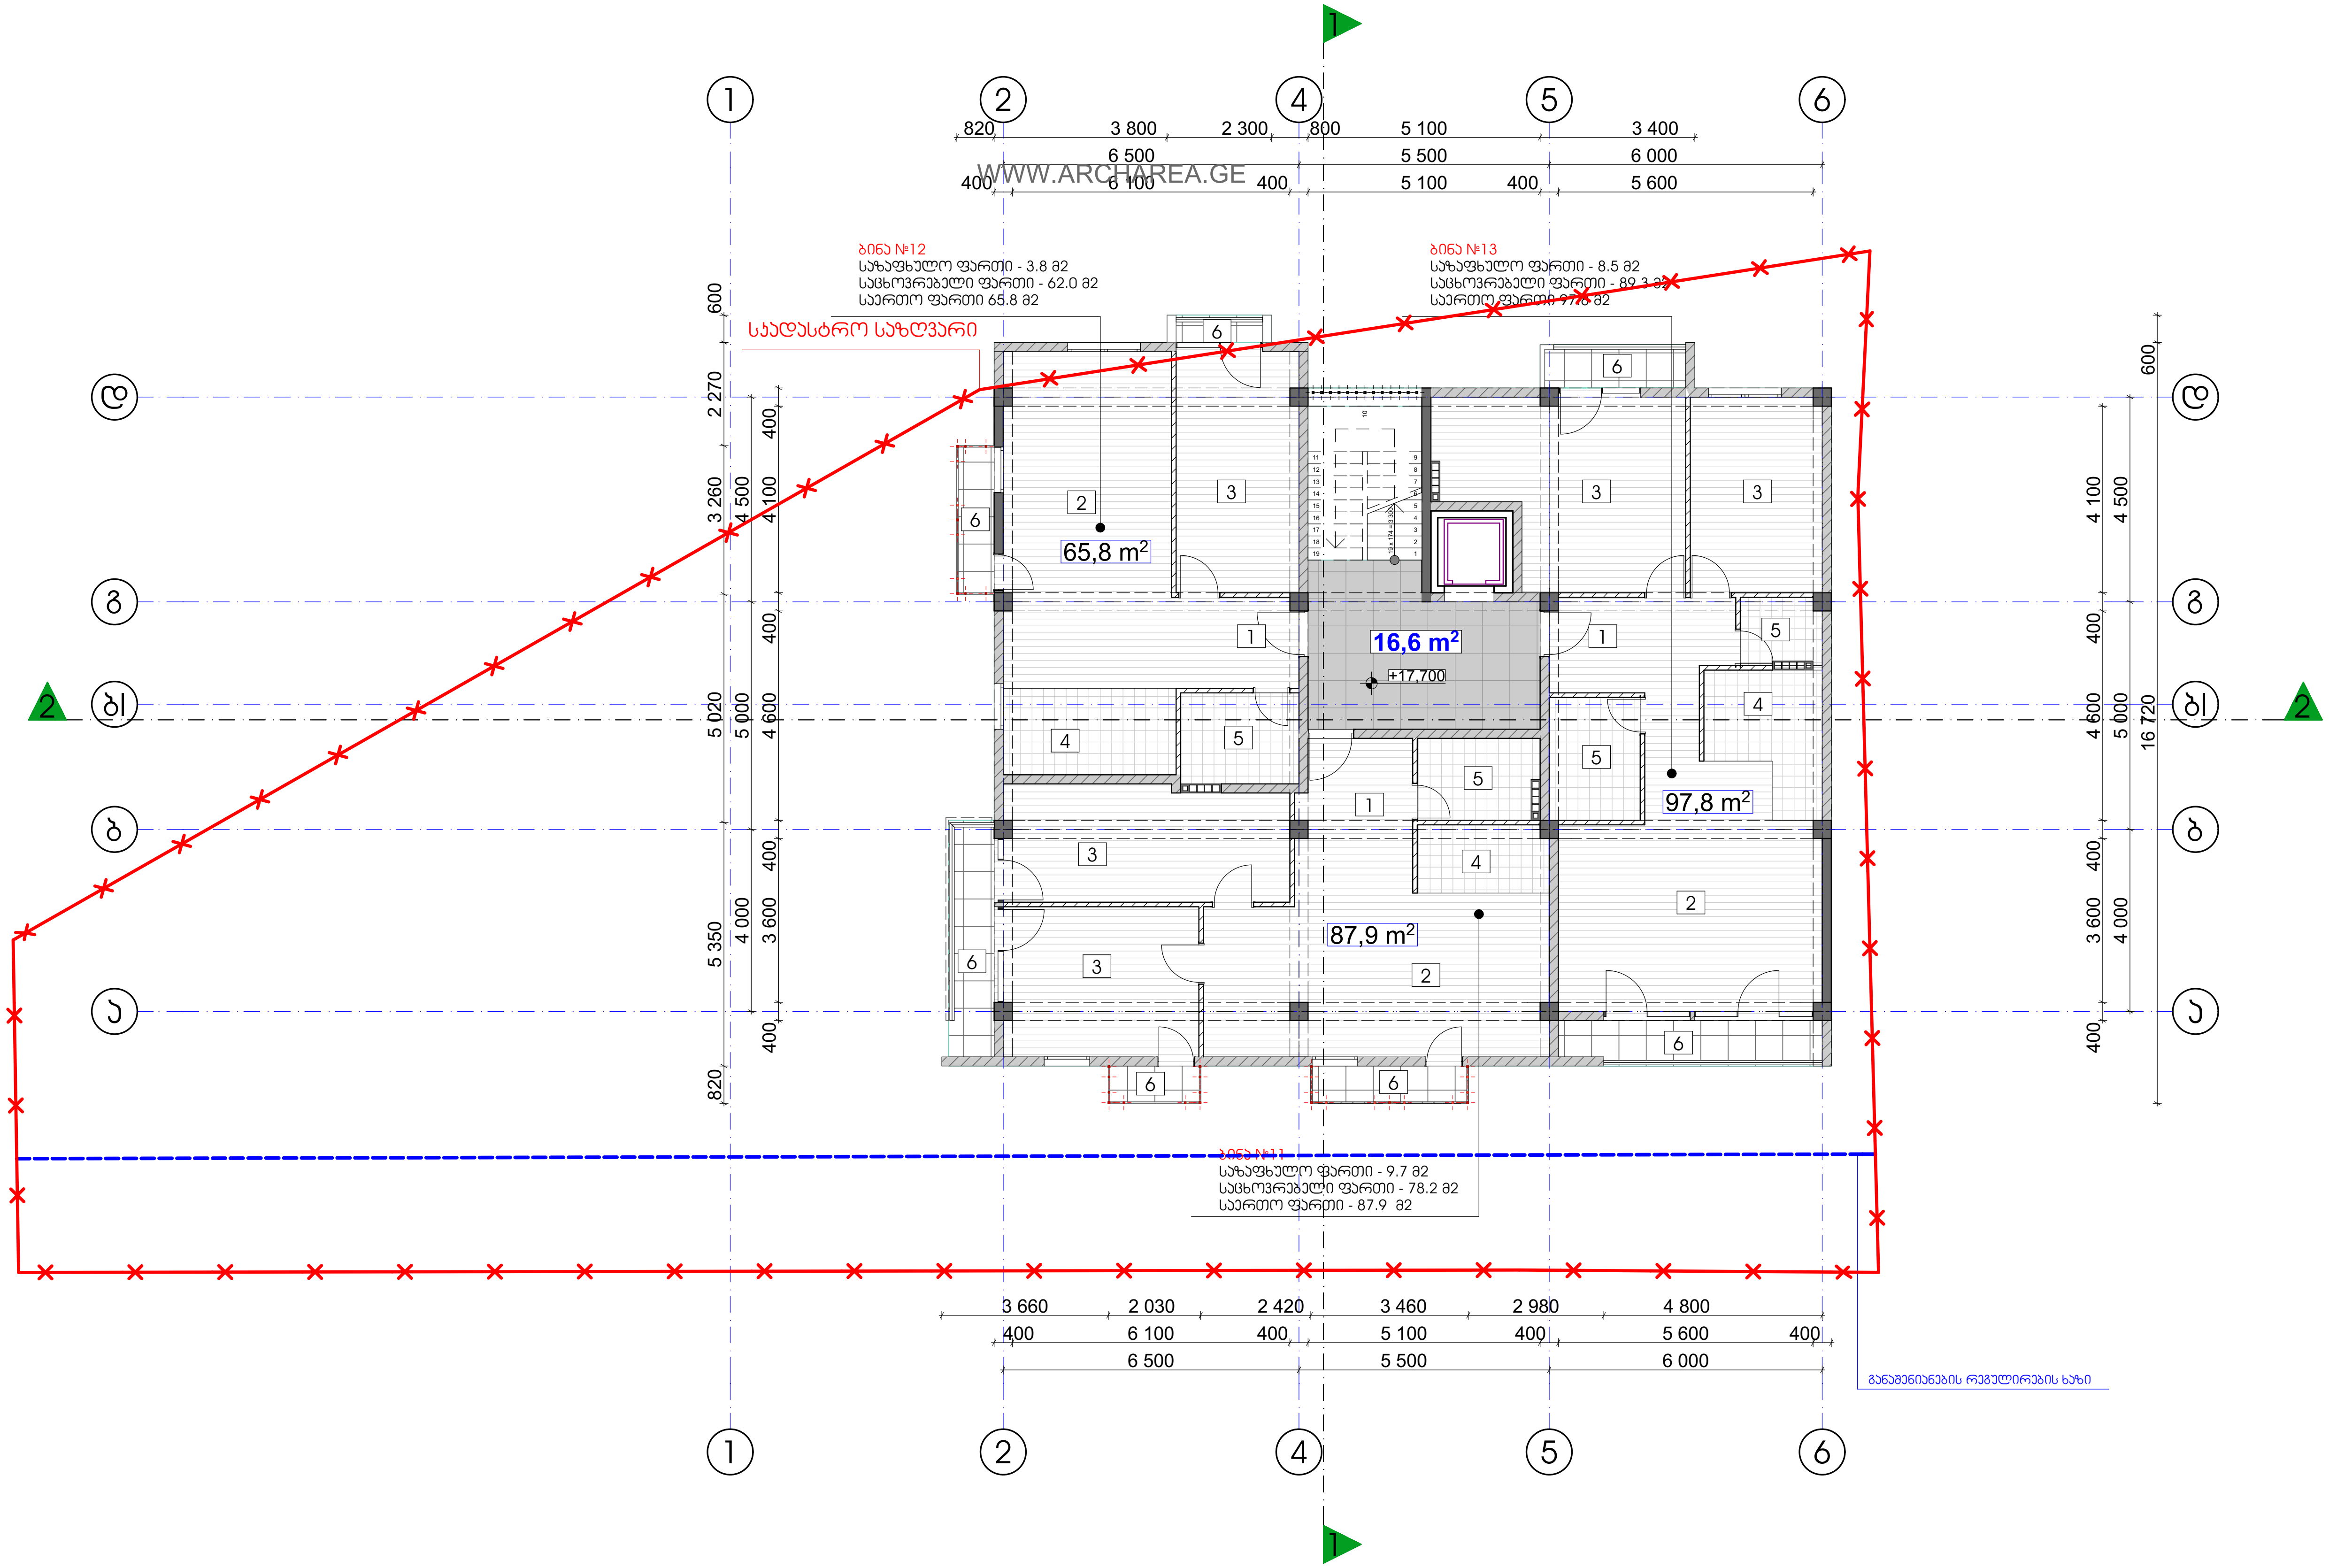

თბილისი 2016 წ

დაკვეთა № 1	ფორმატი A3

ექსპლიკაცია

1	ჰოლი
2	საერთო ოთახი
3	საძილე ოთახი
4	სამზარეულო
5	სან. კვანძი
6	აივანი/ტერასა

პირობითი ნიშნები:

საკადასტრო საზღვარი

ჭრილის ხაზი

არქიტექტურული ნიშნული

შენიშვნები:

1. ნახაზზე ზომები მოცემულია მილიმეტრებში
2. ნახაზის ყველა ცვლილება მშენებლობისას შეთანხმებული უნდა იყოს ავტორთან

დამკვეთი: შპს აქტივი

მისამართი: ვაშლიჯვარი კორპ. ბ1-ს მიმდებარედ

თანამდებობა	გვარი	ხელმოწერა
დირექტორი	ზ. ჯამლაძე	
პრ. ავტორი	ზ. ჯამლაძე	
პრ. ავტორი	ნ. ნიგურიანი	
დამუშავა	შ. ასპანიძე	
შეამოწმა	გ.გეგელაშვილი	

VII სართულის გეგმა

სტადია	ფურცელი	ფურცლები
პროექტი	----	----

მაშტაბი 1: 150	თარიღი 18.08.2016
საპროექტოს ლოგო	მისამართი

ქ. თბილისი
რ. აგლაძის ქ. №87
ს/ნ 412706610
ტელ: 595 44 20 20
www.archarea.ge

WWW.ARCHAREA.GE

მერვე სართულის გეგმა +21.00 ნიშნულზე

მ. 1:150

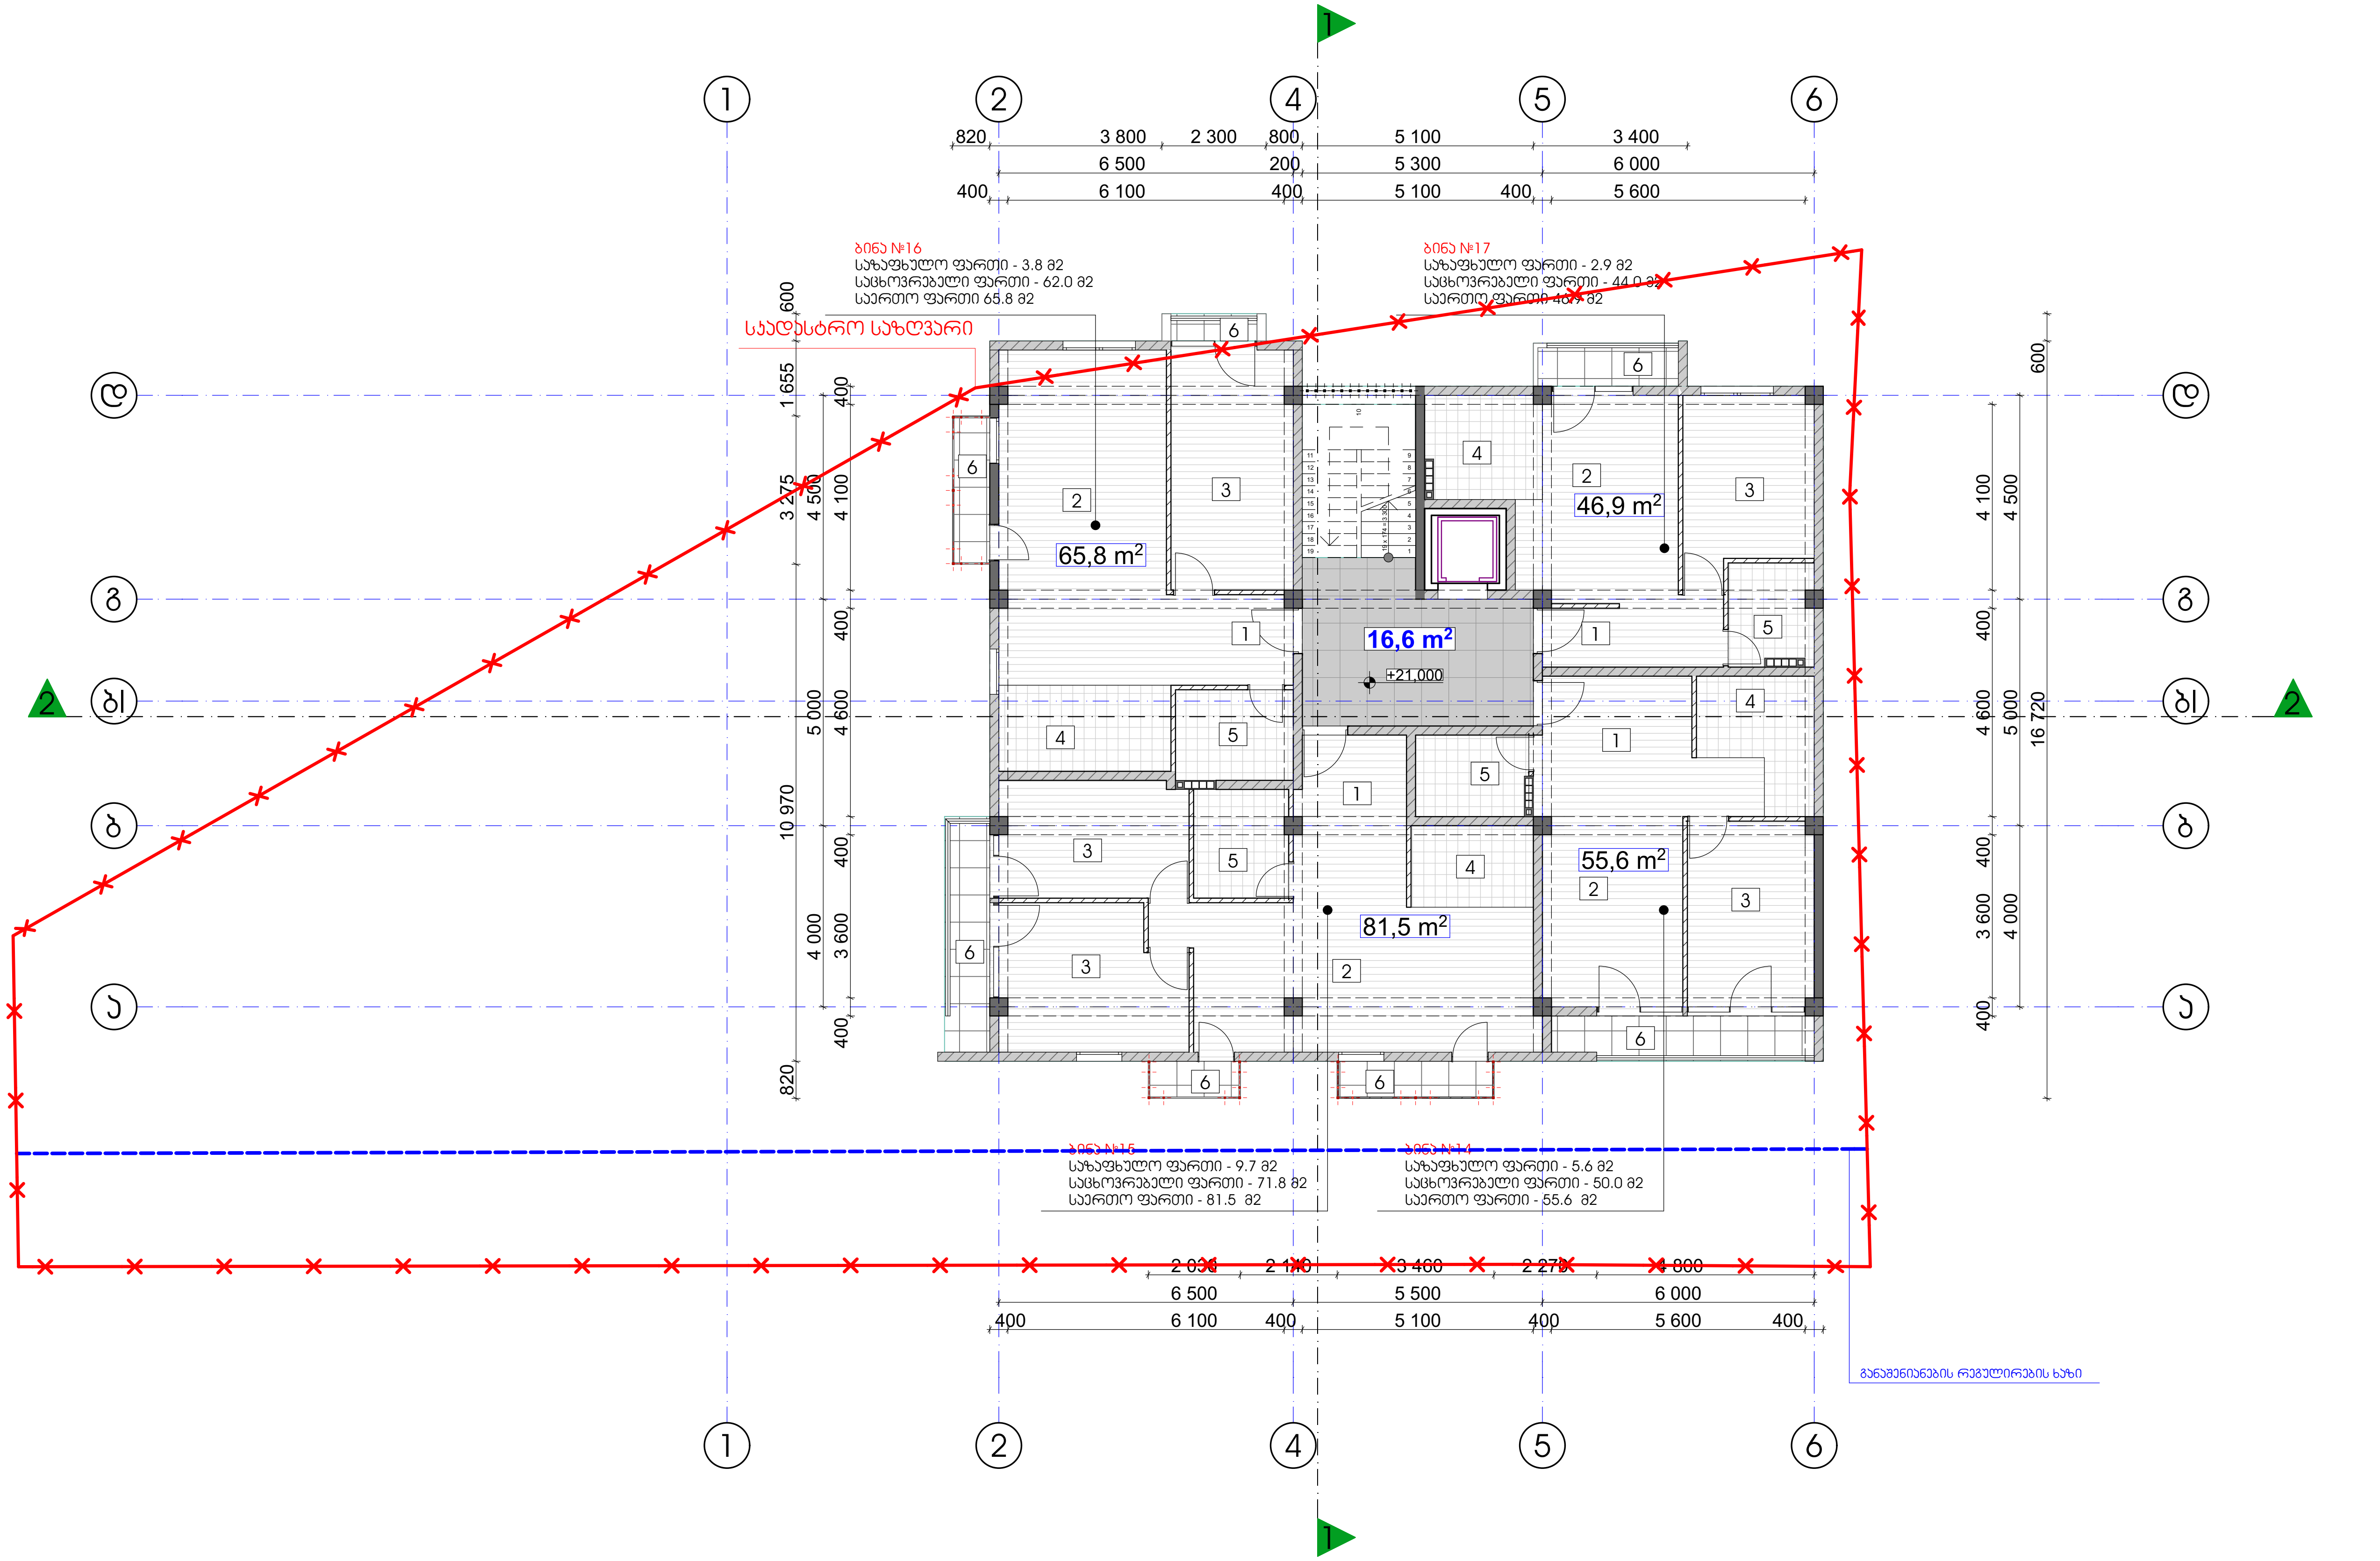

თბილისი 2016 წ

დაკვეთა № 1 | ფორმატი A3

ექსპლიკაცია

1. ჰოლი
2. საერთო ოთახი
3. საძილე ოთახი
4. სამზარეულო
5. სან. კვანძი
6. აივანი/ტერასა

პირობითი ნიშნები:

საკადასტრო საზღვარი

ჭრილის ხაზი

არქიტექტურული ნიშნული

შენიშვნები:

1. ნახაზზე ზომები მოცემულია მილიმეტრებში
2. ნახაზის ყველა ცვლილება მშენებლობისას შეთანხმებული უნდა იყოს ავტორთან

დამკვეთი: შპს აქტივი

მისამართი: ვაშლიჯვარი კორპ. ბ1-ს მიმდებარედ

თანამდებობა	გვარი	ხელმოწერა
დირექტორი	ზ. კამლაძე	
პრ. ავტორი	ზ. კამლაძე	
პრ. ავტორი	ნ. ნიზურიანი	
დამუშავა	შ. ასვანიძე	
შეამოწმა	გ.გეგელაშვილი	

VIII სართულის გეგმა

სტადია	ფურცელი	ფურცლები
პროექტი	----	----

მასშტაბი	თარიღი
1: 150	18.08.2016
საპროექტოს ლოგო	მისამართი

ქ. თბილისი
რ. აგლაძის ქ. №87
ს/ნ 412706610
ტელ: 595 44 20 20
www.archarea.ge

WWW.ARCHAREA.GE

მეცხრე სართულის გეგმა
+24.30 ნიშნულზე

მ. 1:150

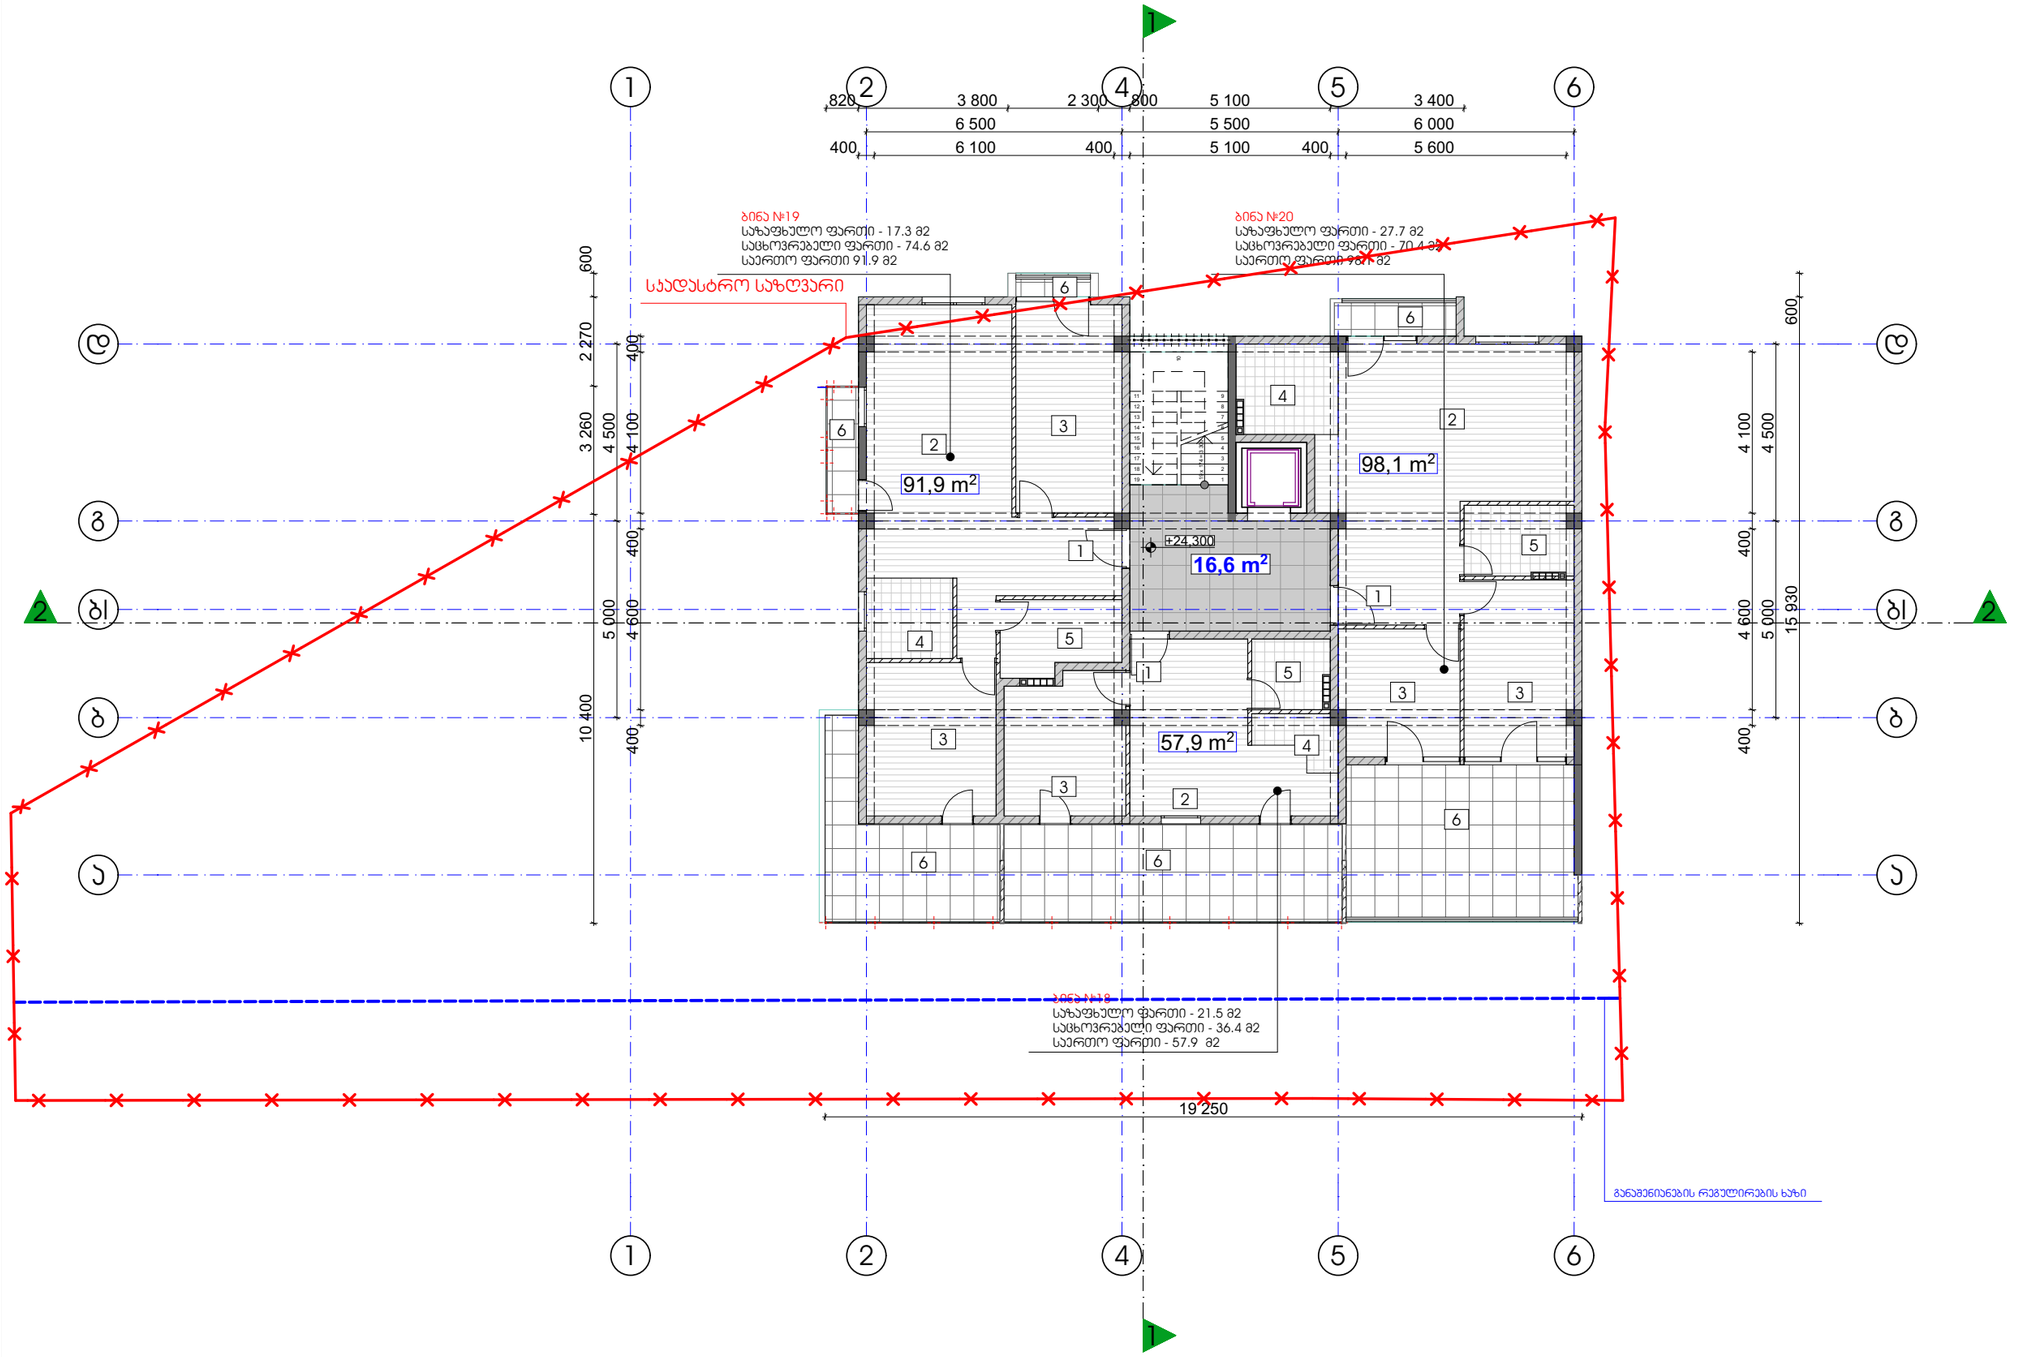

ექსპლიკაცია

1	ჰოლი
2	საერთო ოთახი
3	საძილე ოთახი
4	სამზარეულო
5	სან. კვანძი
6	აივანი/ტერასა

პირობითი ნიშნები:

სპადასტრო საზღვარი

ჭრილის ხაზი

არქიტექტურული ნიშნული

შენიშვნები:

1. ნახაზზე ზომები მოცემულია მილიმეტრებში
2. ნახაზის ყველა ცვლილება მშენებლობისას შეთანხმებული უნდა იყოს ავტორთან

დამკვეთი: შპს აჭტივი

მისამართი: ვაჟლიჭვარი ჯორჯ. ბ1-ს მიმდებარედ

თანამდებობა	გვარი	ხელმოწერა
დირექტორი	ზ. აბამლაძე	
პრ. ავტორი	ზ. აბამლაძე	
პრ. ავტორი	ნ. ნიჭურიანი	
დამმოვა	შ. ასპანიძე	
შემოწმა	გ.გეგელაშვილი	

IX სართულის გეგმა

სტადია	ფურცელი	ფურცლები
პროექტი	----	----

მაშტაბი	თარიღი
1: 150	18.08.2016

საპროექტოს ლოგო | მისამართი

ქ. თბილისი
რ. აბამლაძის ქ. №87
ს/კ 412706610
ტელ: 595 44 20 20
www.archarea.ge

თბილისი 2016 წ

დაკვეთა № 1 | ფორმატი A3

მეათე სართულის გეგმა
+27.60 ნიშნულზე

WWW.ARCHAREA.GE

მ. 1:150

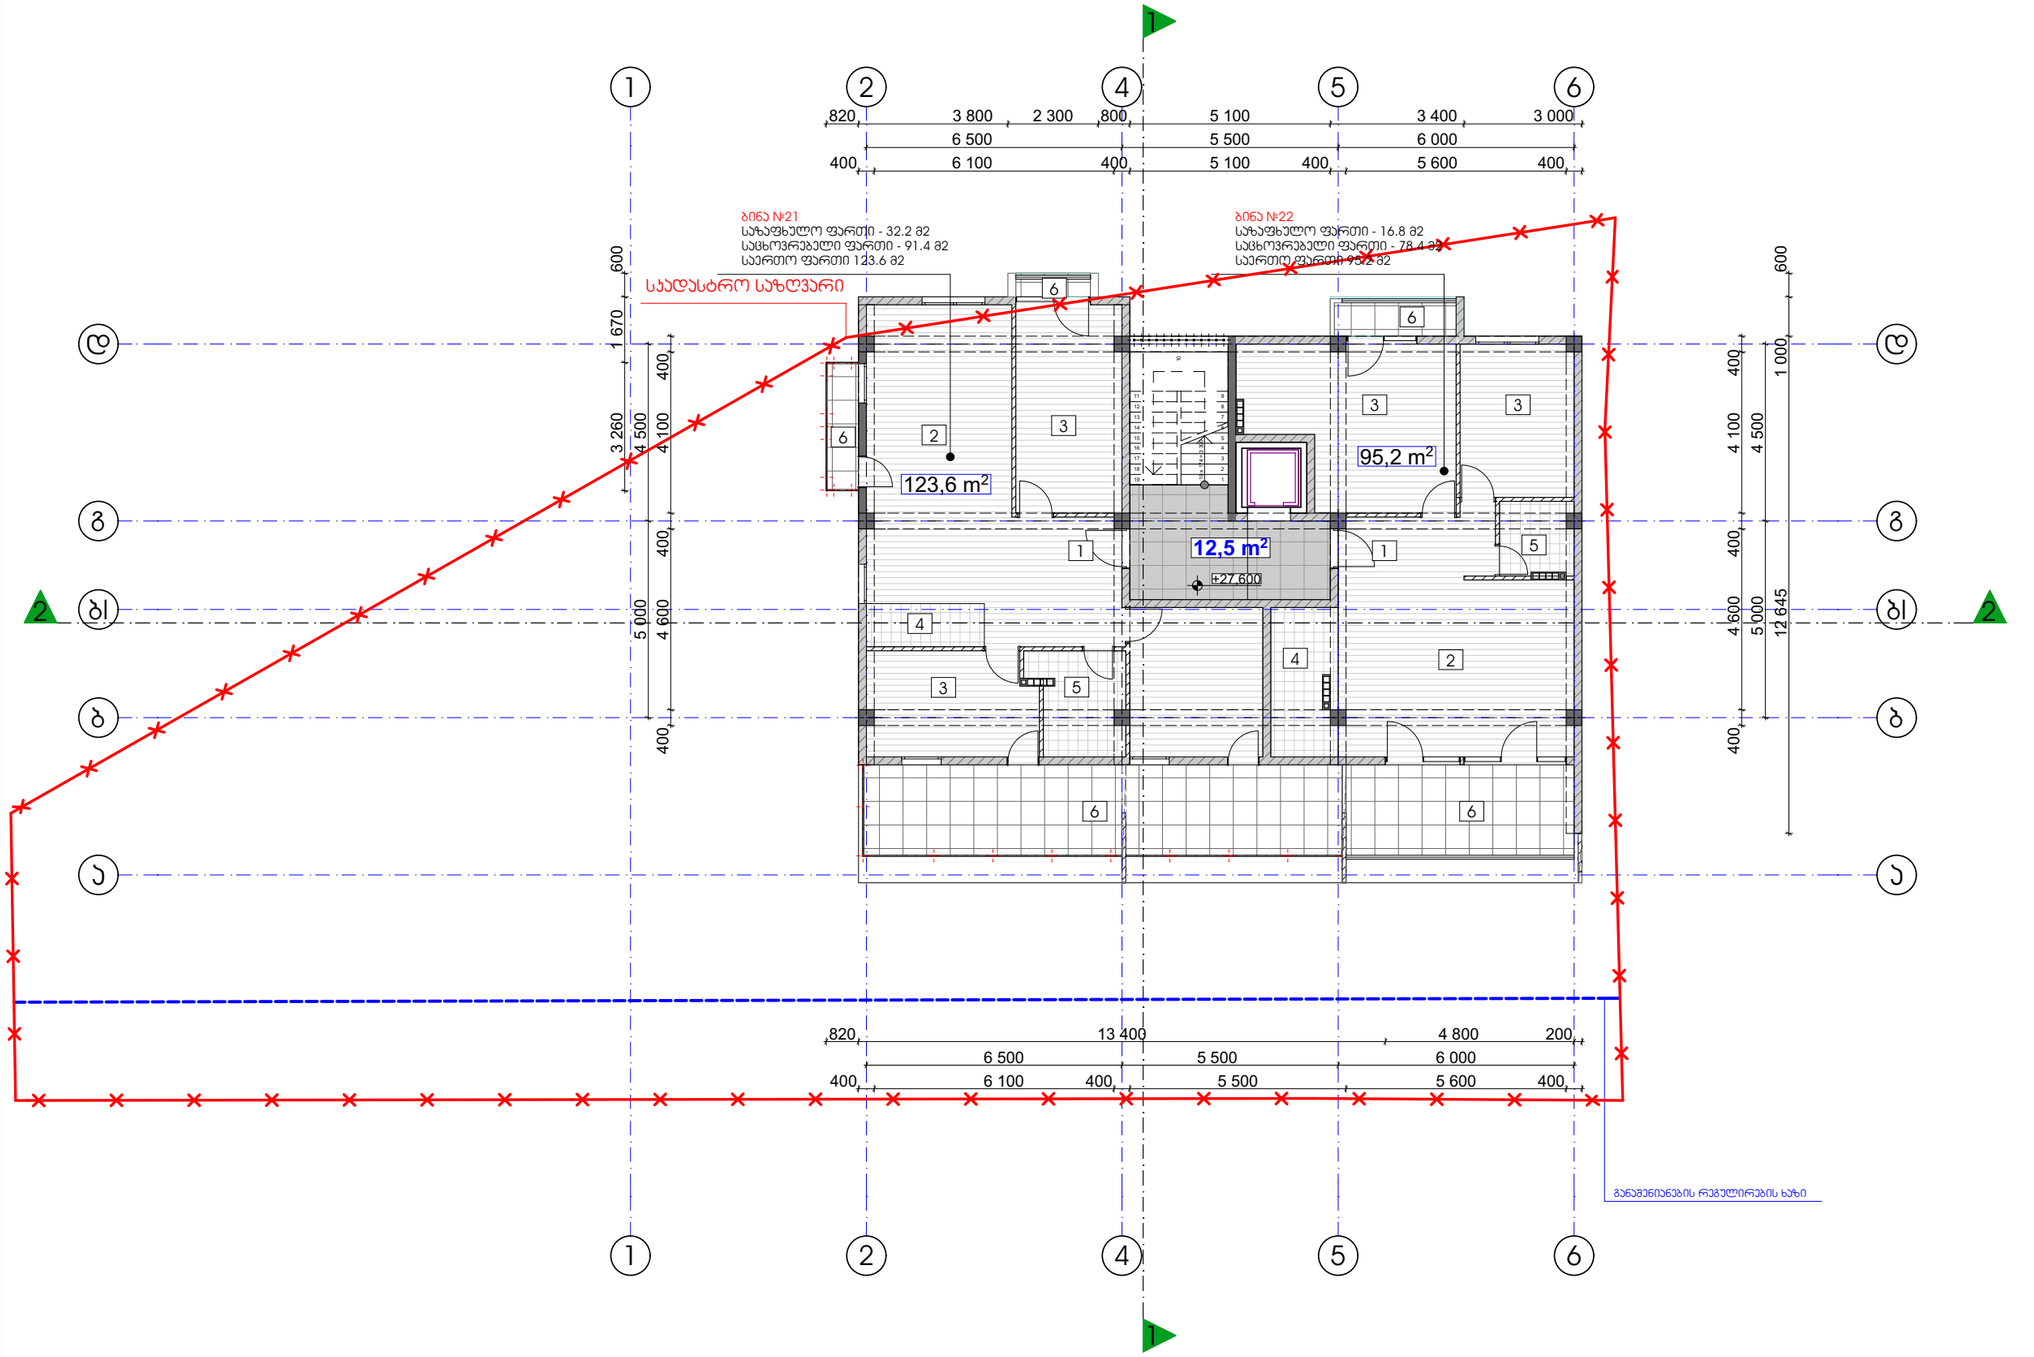

თბილისი 2016 წ

დაკვეთა № 1	ფორმატი A3

ექსპლიკაცია

1	ჰოლი
2	საერთო ოთახი
3	საძილე ოთახი
4	სამზარეულო
5	სან. კვანძი
6	აივანი/ტერასა

პირობითი ნიშნები:

სადასტრო საზღვარი

ჭრილის ხაზი

არქიტექტურული ნიშნული

შენიშვნები:

1. ნახაზზე ზომები მოცემულია მილიმეტრებში

2. ნახაზის ყველა ცვლილება მშენებლობისას შეთანხმებული უნდა იყოს პატრონთან

დამკვეთი: შპს პატივი

მისამართი: ვაშლიჯვარი ჯორჯ. ბ1-ს მიმდებარედ

თანამდებობა	გვარი	ხელმოწერა
დირექტორი	ზ. პამლაძე	
პრ. პატრონი	ზ. პამლაძე	
პრ. პატრონი	ნ. ნიგურიანი	
დამამუშავა	შ. ასპანიძე	
შეამოწმა	გ.გეგელაშვილი	

X სართულის გეგმა

სტადია	ფურცელი	ფურცლები
პროექტი	----	----

მაშტაბი 1: 150	თარიღი 18.08.2016
პროექტის ლოგო	მისამართი

ქ. თბილისი
რ. პამლაძის ქ. №87
ს/კ 412706610
ტელ: 595 44 20 20
www.archarea.ge

WWW.ARCHAREA.GE

სახურავის გეგმა
+30.90 ნიშნულზე

მ. 1:150

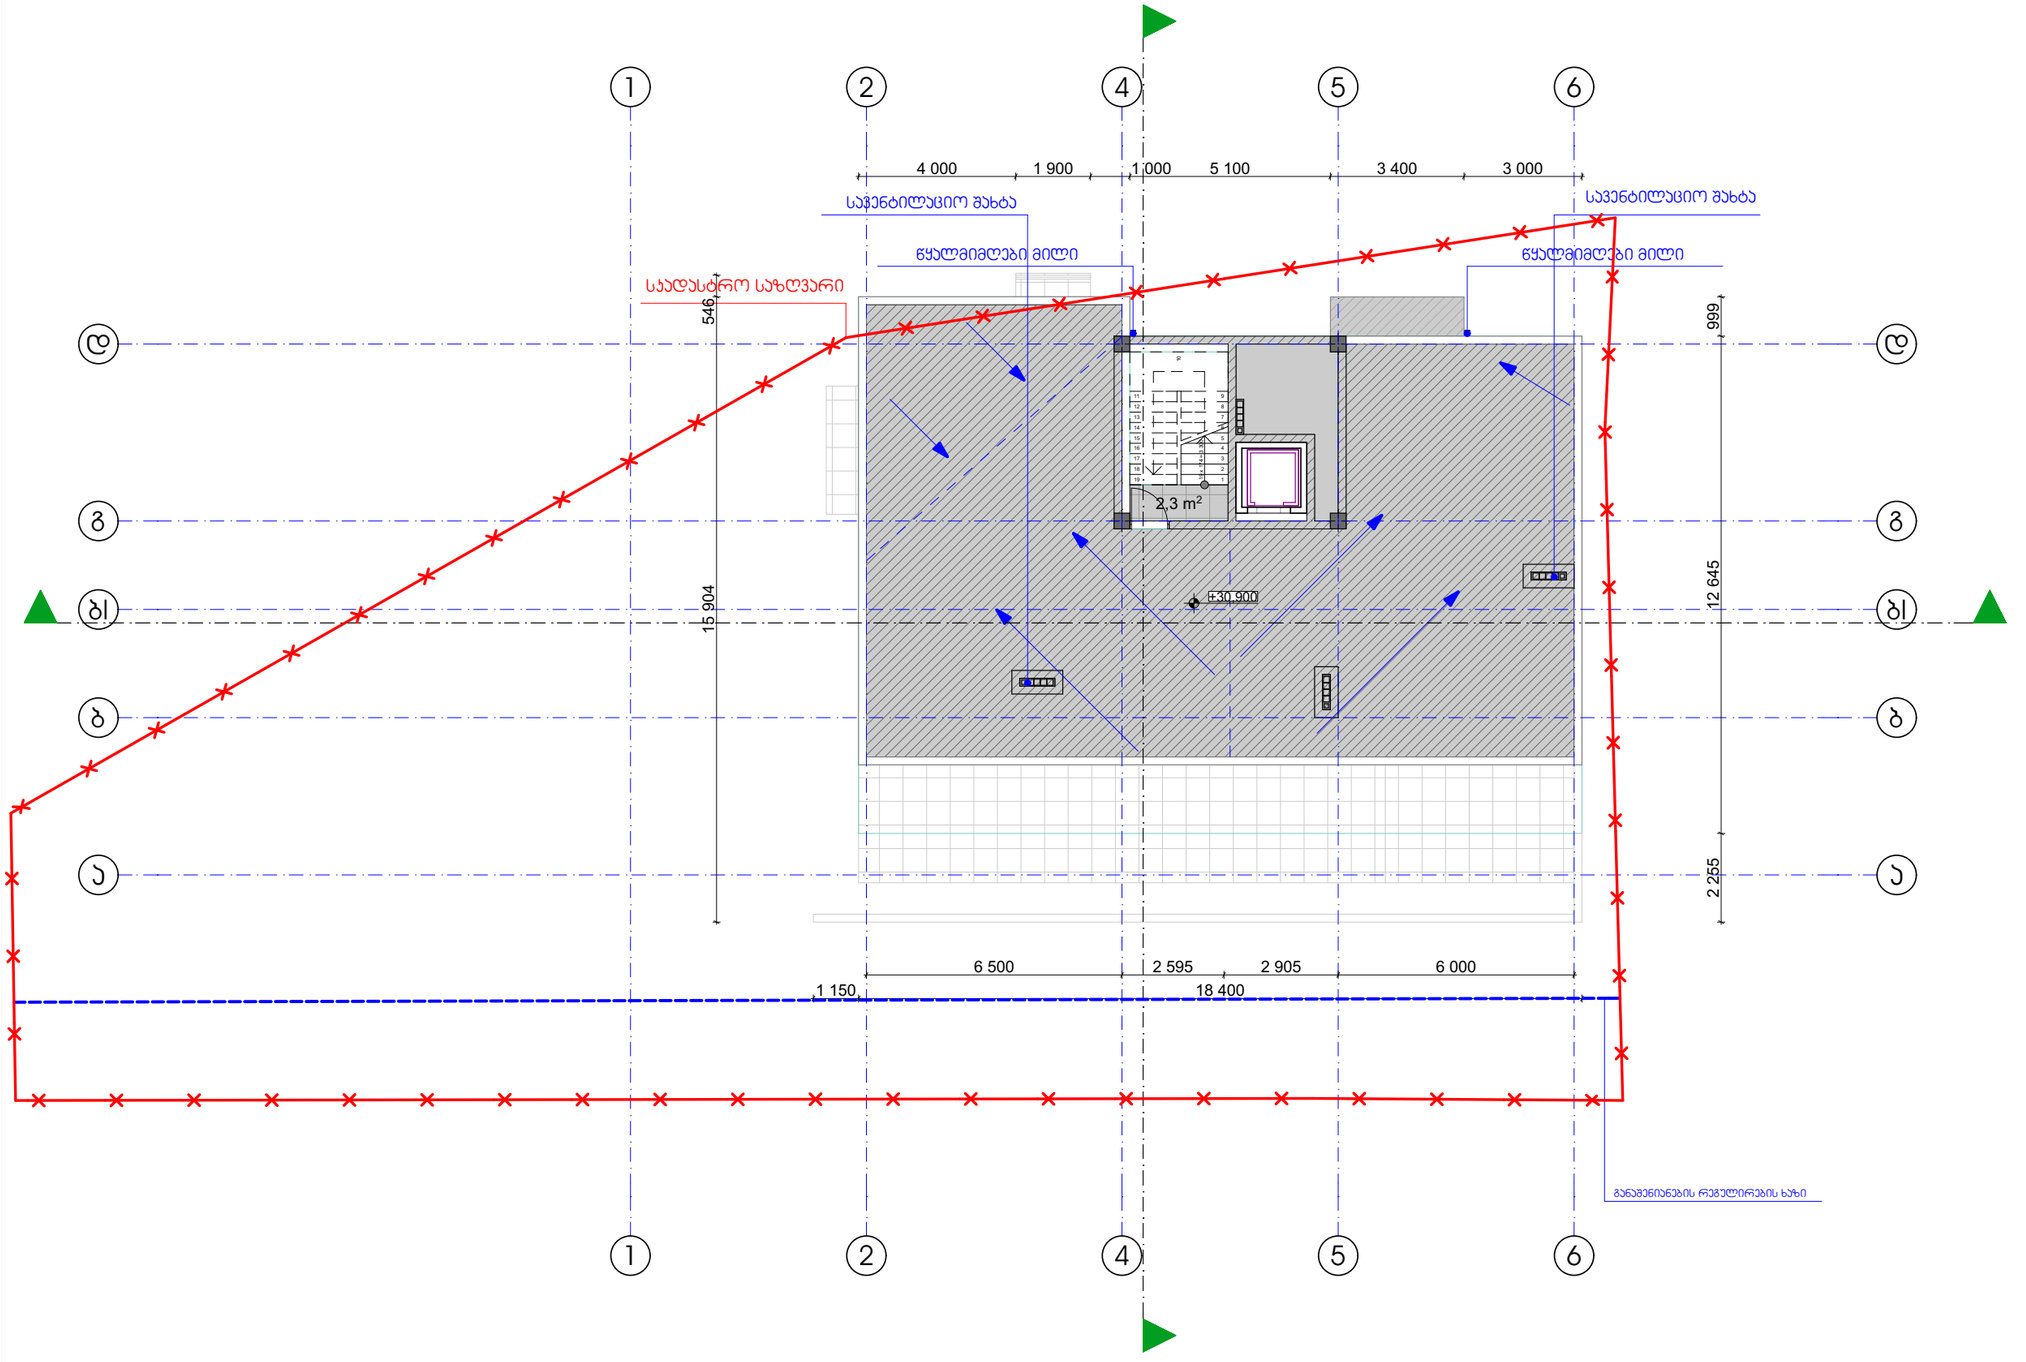

თბილისი 2016 წ

დაკვეთა № 1	ფორმატი A3

ექსპლიკაცია

1	ჰოლი
2	საერთო ოთახი
3	საძილე ოთახი
4	სამზარეულო
5	სან. კვანძი
6	აივანი/ტერასა

პირობითი ნიშნები:

სადასტრო საზღვარი

ჭრილის ხაზი

არქიტექტურული ნიშნული

შენიშვნები:

1. ნახაზზე ზომები მოცემულია მილიმეტრებში
2. ნახაზის ყველა ცვლილება მშენებლობისას შეთანხმებული უნდა იყოს ავტორთან

დამკვეთი: შპს აქტივი

მისამართი: ვაშლიჯვარი ჯორჯ. ბ1-ს მიმდებარედ

თანამდებობა	გვარი	ხელმოწერა
დირექტორი	ზ. კამლაძე	
პრ. ავტორი	ზ. კამლაძე	
პრ. ავტორი	ნ. ნიჟარიანი	
დამრეშვა	შ. ასპანიძე	
შემოწმა	გ.გეგელაშვილი	

სტადია	ფურცელი	ფურცლები
პროექტი	----	----

მაშტაბი	თარიღი
1: 150	18.08.2016

საპროექტოს ლოგო | მისამართი

ქ. თბილისი
რ. კამლაძის ქ. №87
ს/კ 412706610
ტელ: 595 44 20 20
www.archarea.ge