გენგეგმა მ. 1:500



სასაწყობე ნაგებობის პროექტი

მისამართი

თბილისი, სარაჯიშვილის ქ. №1

გენგეგმა

მ. 1:500

ექსპლიკაცია

±0.0 არქიტექტურული ნიშნული

წითელი ხაზი

1 ღერძის ხაზი

შენიშვნა: ზომები მითითებულია მეტრებში
აბსოლიტური ნული შეესაბამება +426.6

შემსრულებელი:
შ.პ.ს "ჰორიზონტი"
ს.კ. 406159393

თანამდებობა	გვარი	ხელმოწერა
დირექტორი	ნ. ხელგინიძე	
შემსრულებელი	გ. გიორგაშვილი	

თბილისი, წერეთლის გამზირი №142
ტ: 593 17 69 17

დამკვეთი
შპს "MBG"

ფორმატი	A-3
მასშტაბი	მ 1:150
თარიღი	24.09.2016

გენგეგმა მ. 1:200

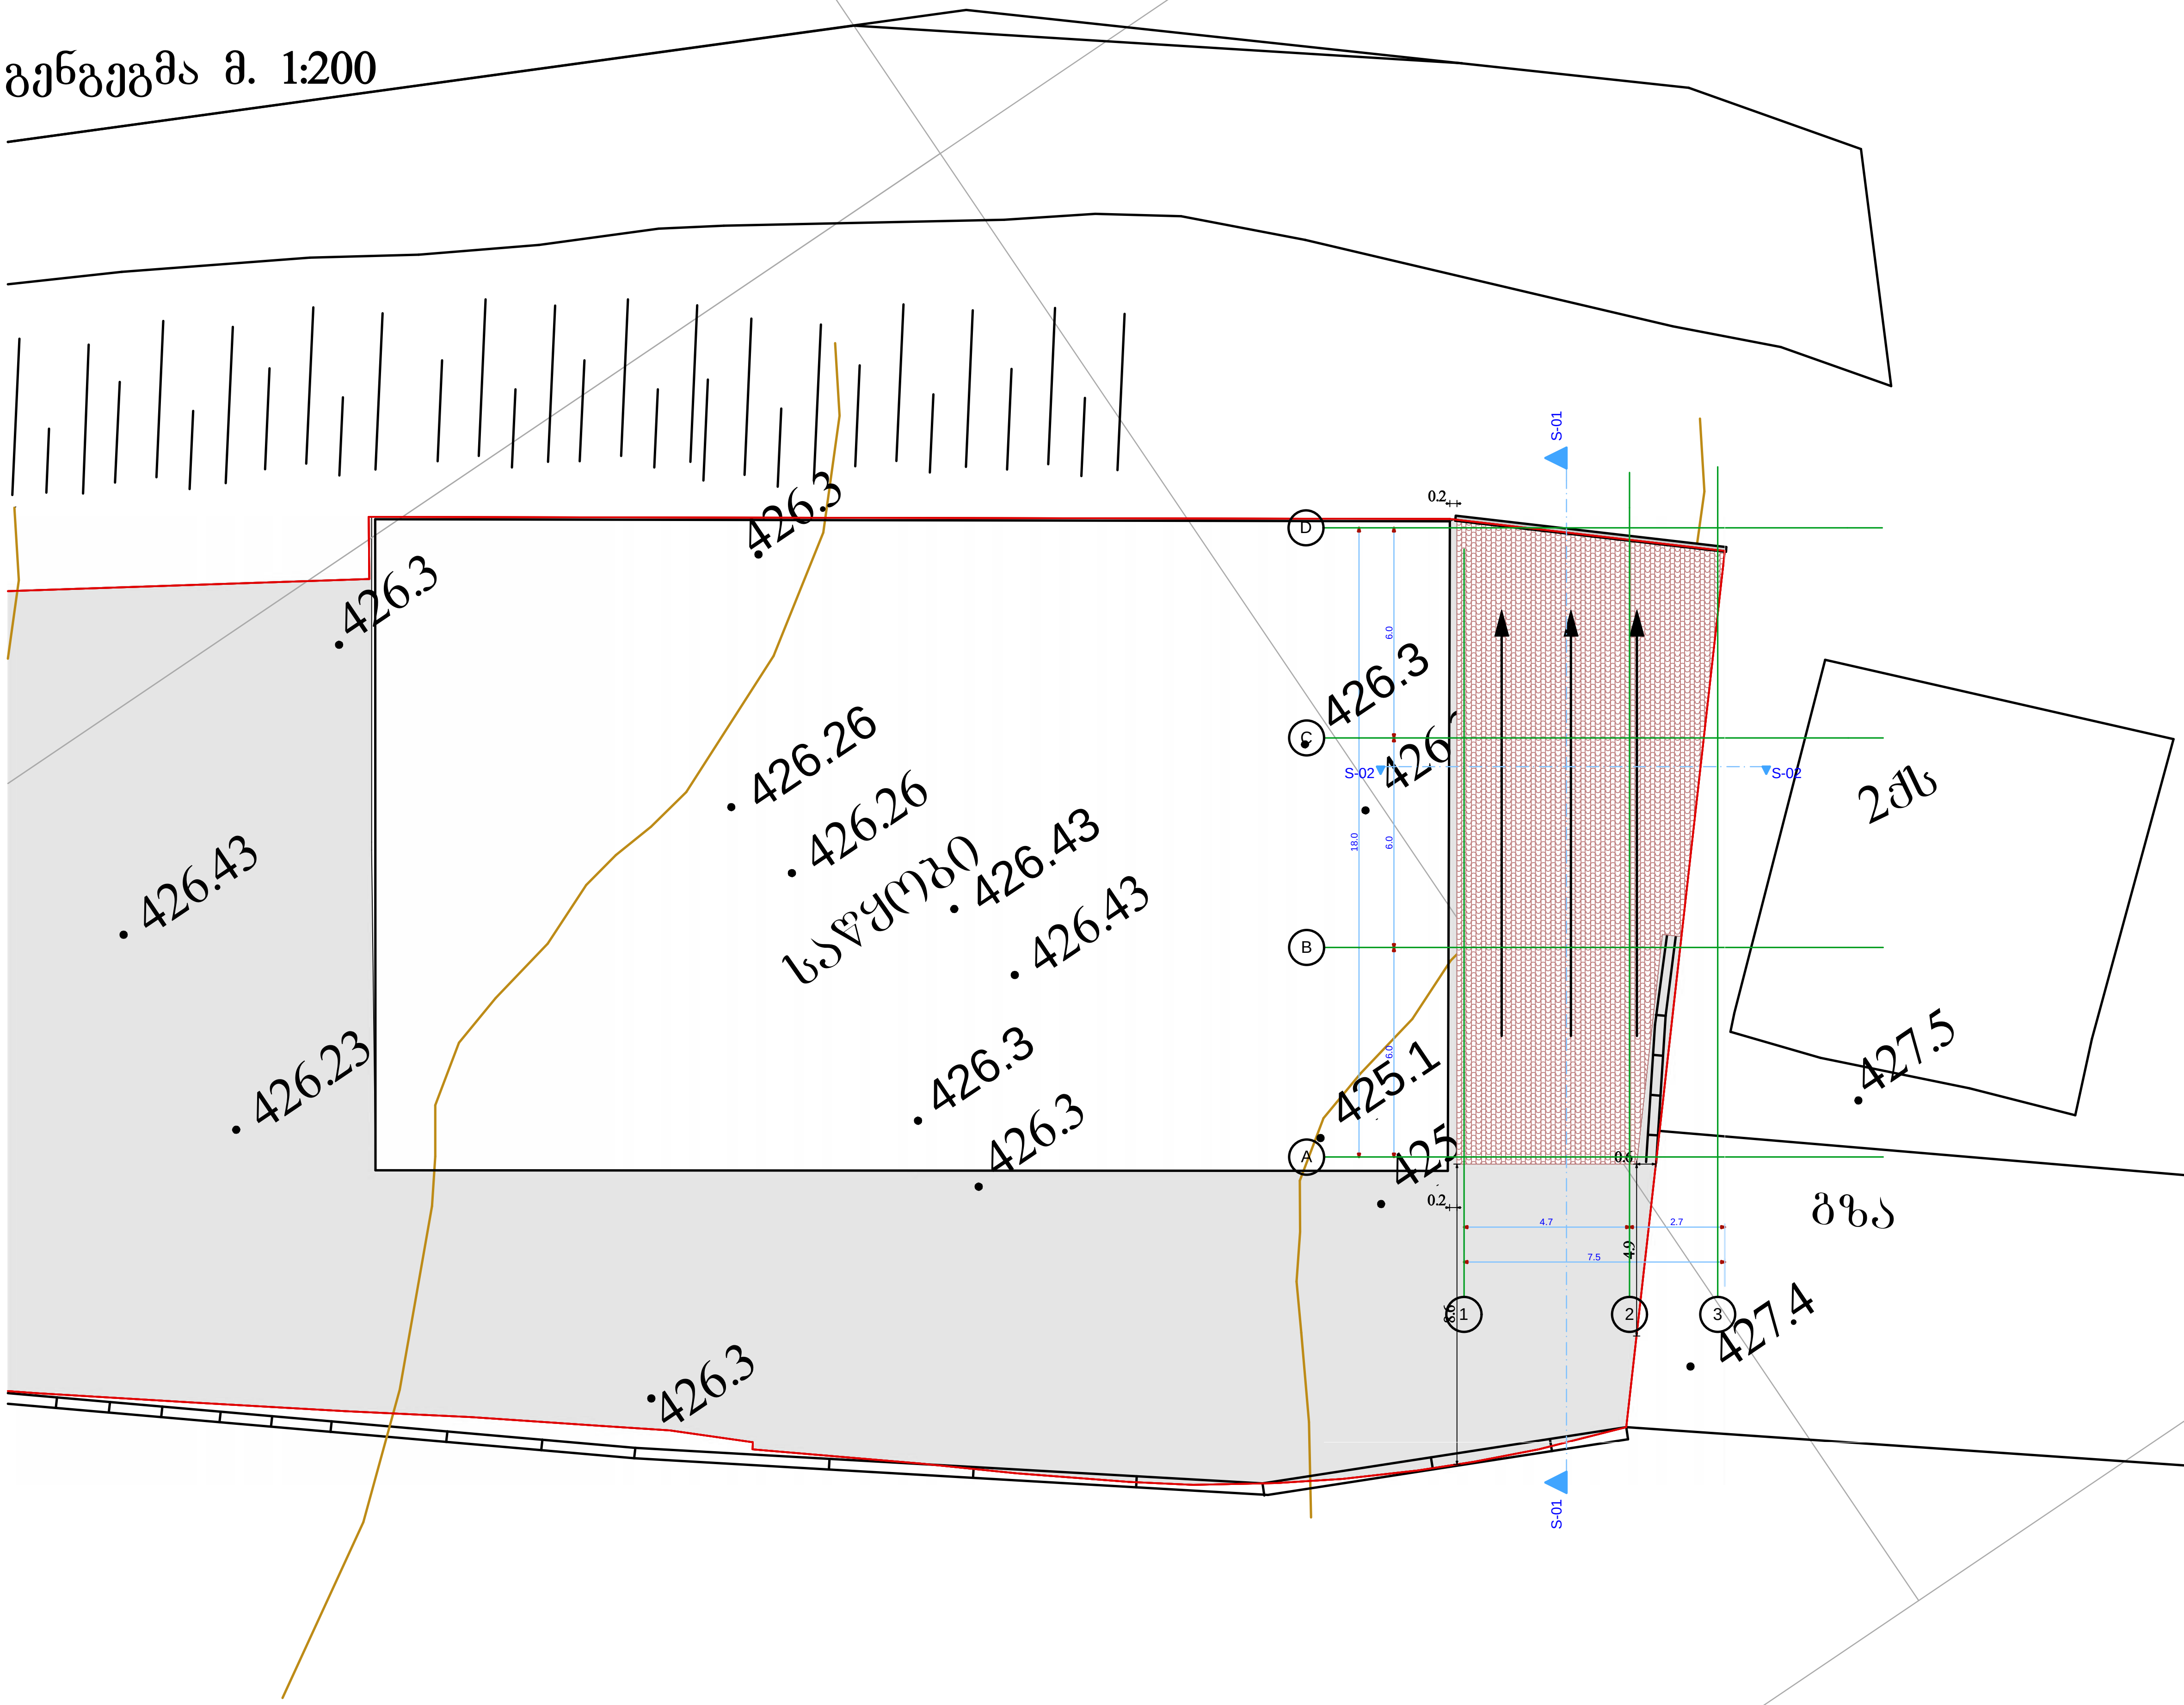

ᲡᲐᲡᲐᲬᲧᲝᲑᲔ ᲜᲐᲒᲔᲑᲝᲑᲘᲡ ᲞᲠᲝᲔᲥᲢᲘ

ᲛᲘᲡᲐᲛᲐᲠᲗᲘ

თბილისი, სარაჯიშვილის ქ. №1

ექსპლიკაცია

±0.0 არქიტექტურული ნიშნული

წითელი ხაზი

1 ღერძის ხაზი

შენიშვნა: ზომები მითითებულია მეტრებში
აბსოლიტური ნული შეესაბამება +426.6

ᲨᲔᲛᲡᲠᲣᲚᲔᲑᲔᲚᲘ:
შ.პ.ს "ჰორიზონტი"
ს.კ. 406159393

ᲗᲐᲜᲐᲛᲓᲔᲑᲝᲑᲐ	ᲒᲕᲐᲠᲘ	ᲮᲔᲚᲛᲝᲬᲔᲠᲐ
ᲓᲘᲠᲔᲥᲢᲝᲠᲘ	Ნ. ᲖᲔᲦᲑᲘᲜᲘᲫᲔ	
ᲨᲔᲛᲡᲠᲣᲚᲔᲑᲔᲚᲘ	Გ. ᲒᲘᲝᲠᲒᲐᲨᲕᲘᲚᲘ	

ᲗᲑᲘᲚᲘᲡᲘ, ᲬᲔᲠᲔᲗᲚᲘᲡ ᲒᲐᲛᲖᲘᲠᲘ №142
ტ: 593 17 69 17

ᲓᲐᲛᲙᲕᲔᲗᲘ
ᲨᲞᲡ "MBG"

ᲤᲝᲠᲛᲐᲢᲘ	A-3
ᲛᲐᲡᲨᲢᲐᲑᲘ	მ 1:150
ᲗᲐᲠᲘᲦᲘ	24.09.2016

საქართველო

ქ. თბილისის მერია

სსიპ ქ. თბილისის არქიტექტურის სამსახური

ქ.თბილისი, საბურთალოს რაიონი, სარაჯიშვილის ქ. №1
შპს "MBG " საკუთრებაში დარეგისტრირებული 2999 კვ.მ.
არასასოფლო-სამეურნეო მიწის ნაკვეთის

გეგმა

სამსახურის უფროსი

სიტუაციური 1:2000	

მიწის ნაკვეთის გამოყენების პირობების მომზადების განყოფილება		
განყოფილების უფროსი		
მთავარი სპეციალისტი		
საინვესტიციო განყოფილება		
განყოფილების უფროსი		
მთავარი სპეციალისტი		

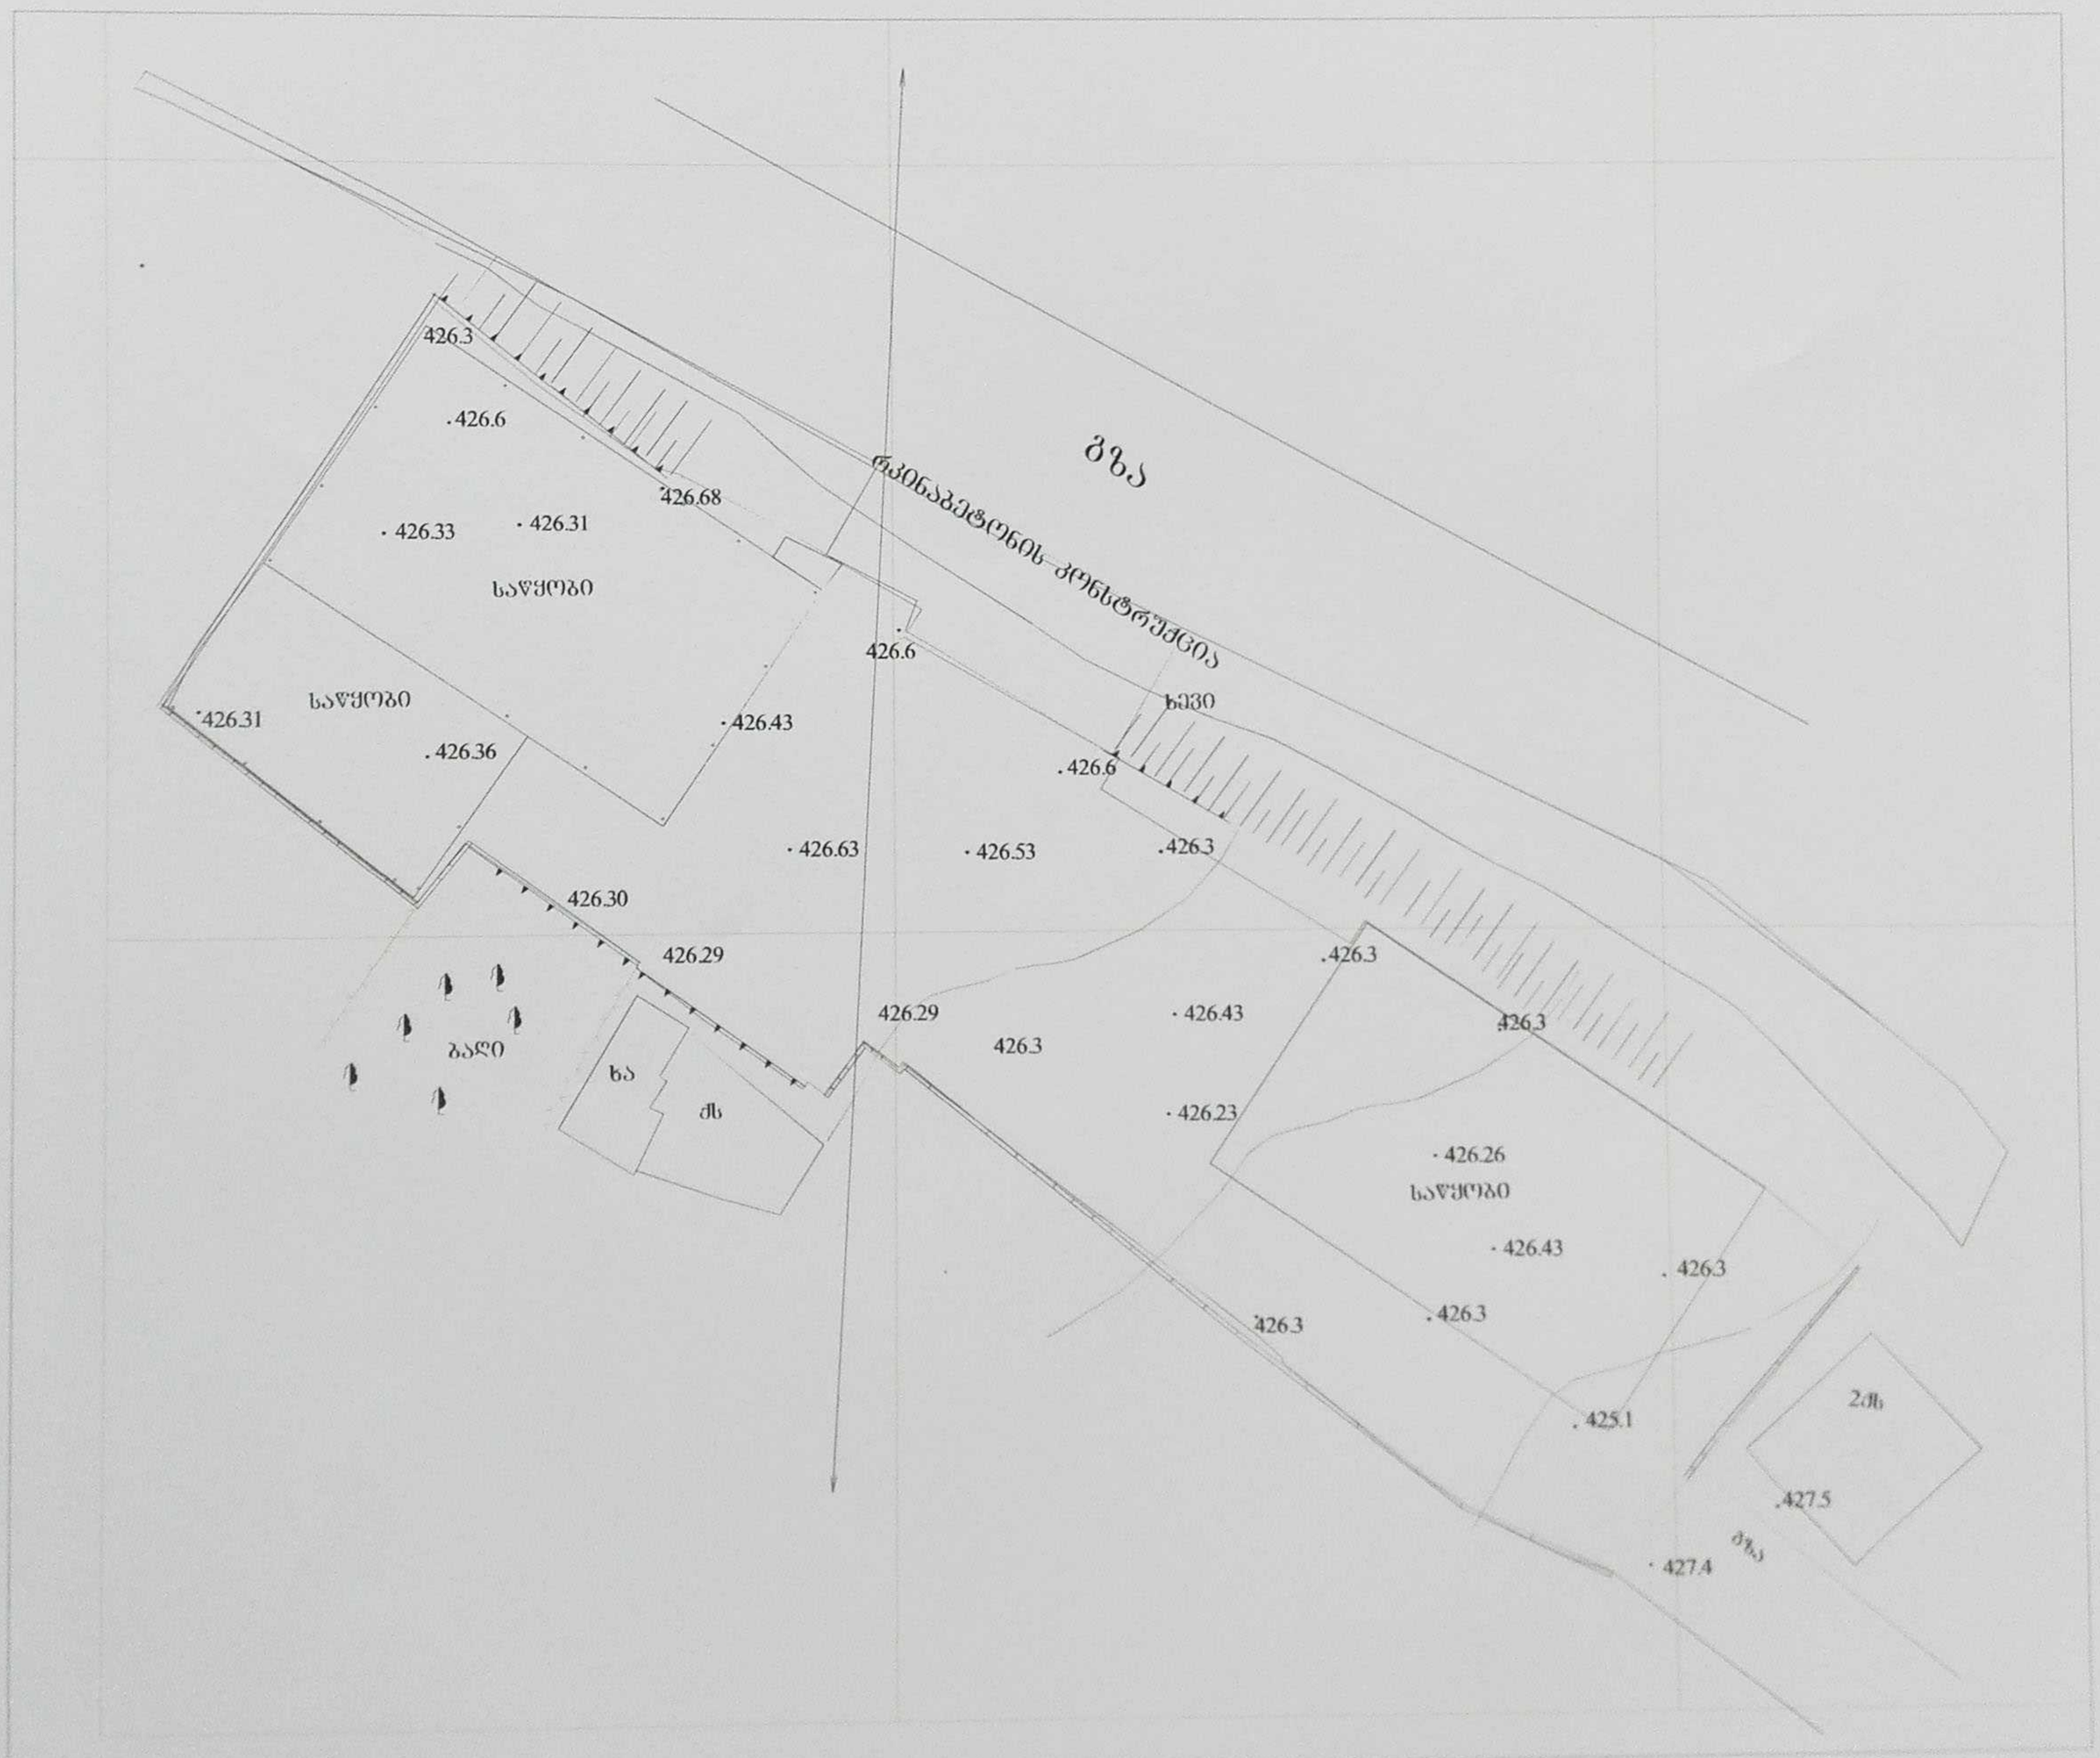

WGS 1984-ის კოორდინატთა სისტემის UTM პროექცია

ძხ	სამხ. სახლი	ხის ღობე		წყალგაყვანილობა	წ
ბხ	ბრტყელფ. სახლი			გზა	გ
	მშენებარე შენობა	ქსელი	თანამედროვე კომუნიკაციები	ქანელიზაცია	ქ
	საბინაშენობისათ. ხიდები	ხის ღობე		სანაღვრე	სან
	ზაღობი	ფოლადის ბე		კავშირგაბმულობა	ძბ
ავზი	ავზები	შეღობილი ბე		ელ. ქსელი გაბმა	ემბ
	ელ. გაყვანილი ბაზა	ფლანგი			

შპს "ჰორიზონტი"

მისამართი:	თბილისი, ვ[illegible]
ფოსტა:	ს. ზედაზენის
ტელეფონი:	ბ. ბერიაშვილის
ფაქსი:	ს. ფონიჭალა

ტელ: 593 69 69 17
[illegible]142
[illegible]. (0 [illegible])

"HORIZONT" LTD * 406159393 *