



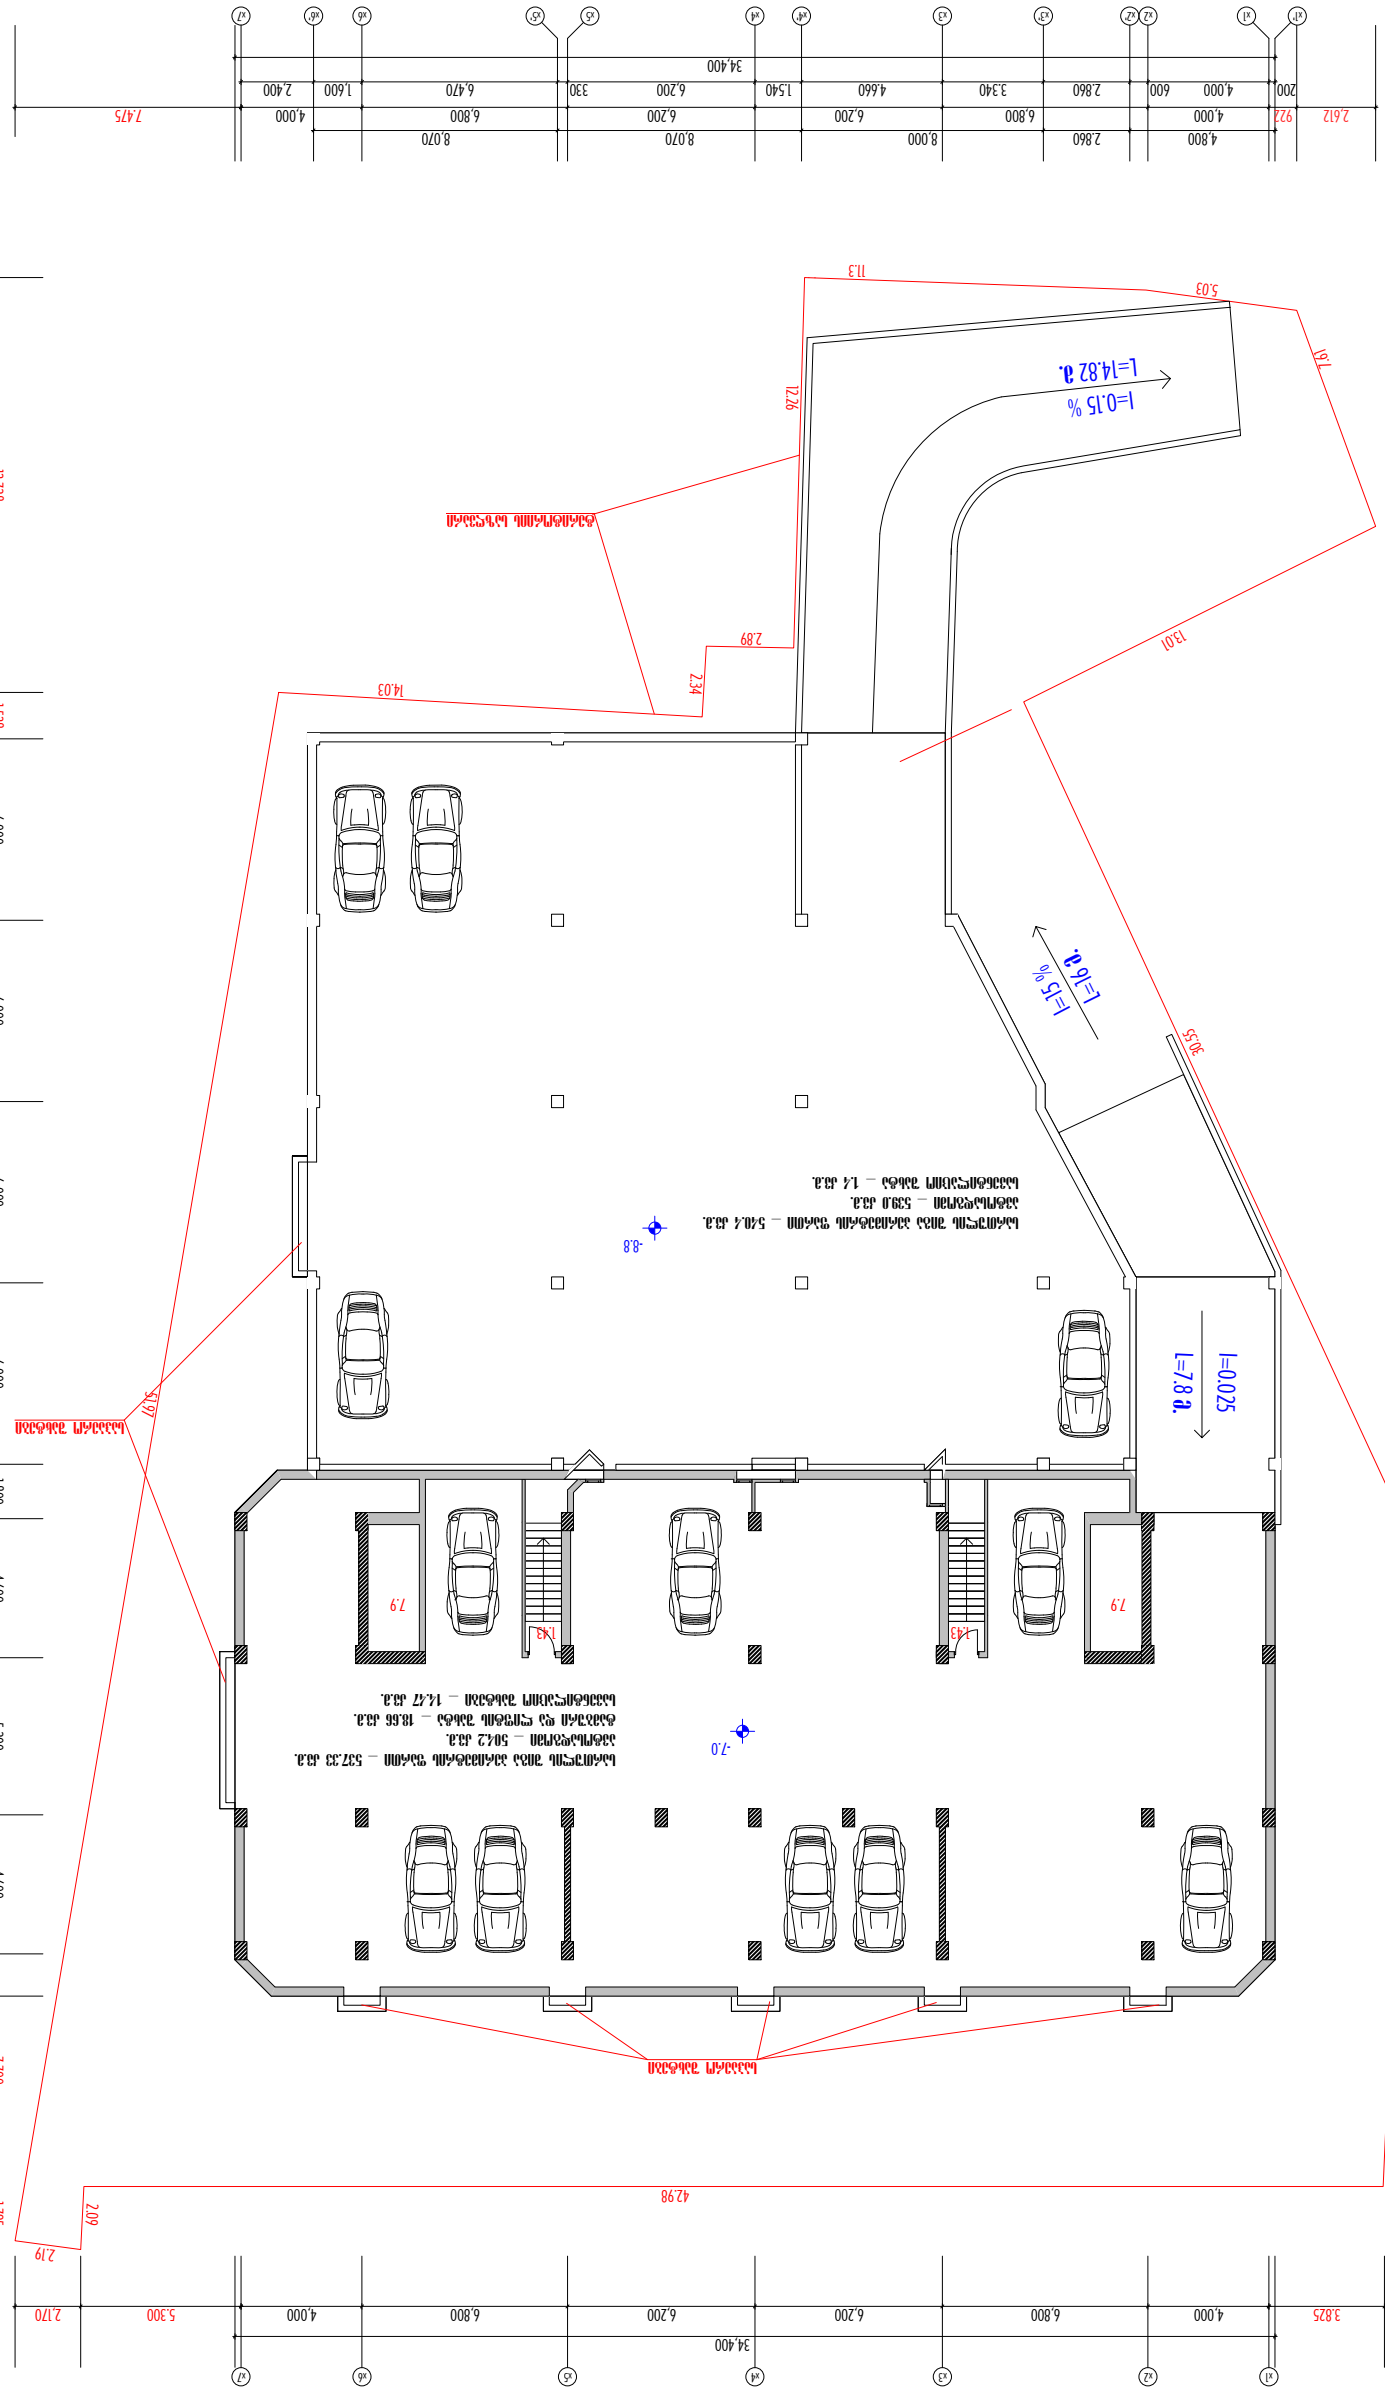
I=0.025
L=7.8 ա.
I=0.15 %
L=16 ա.
I=0.15 %
L=14.82 ա.
-8.8
-7.0








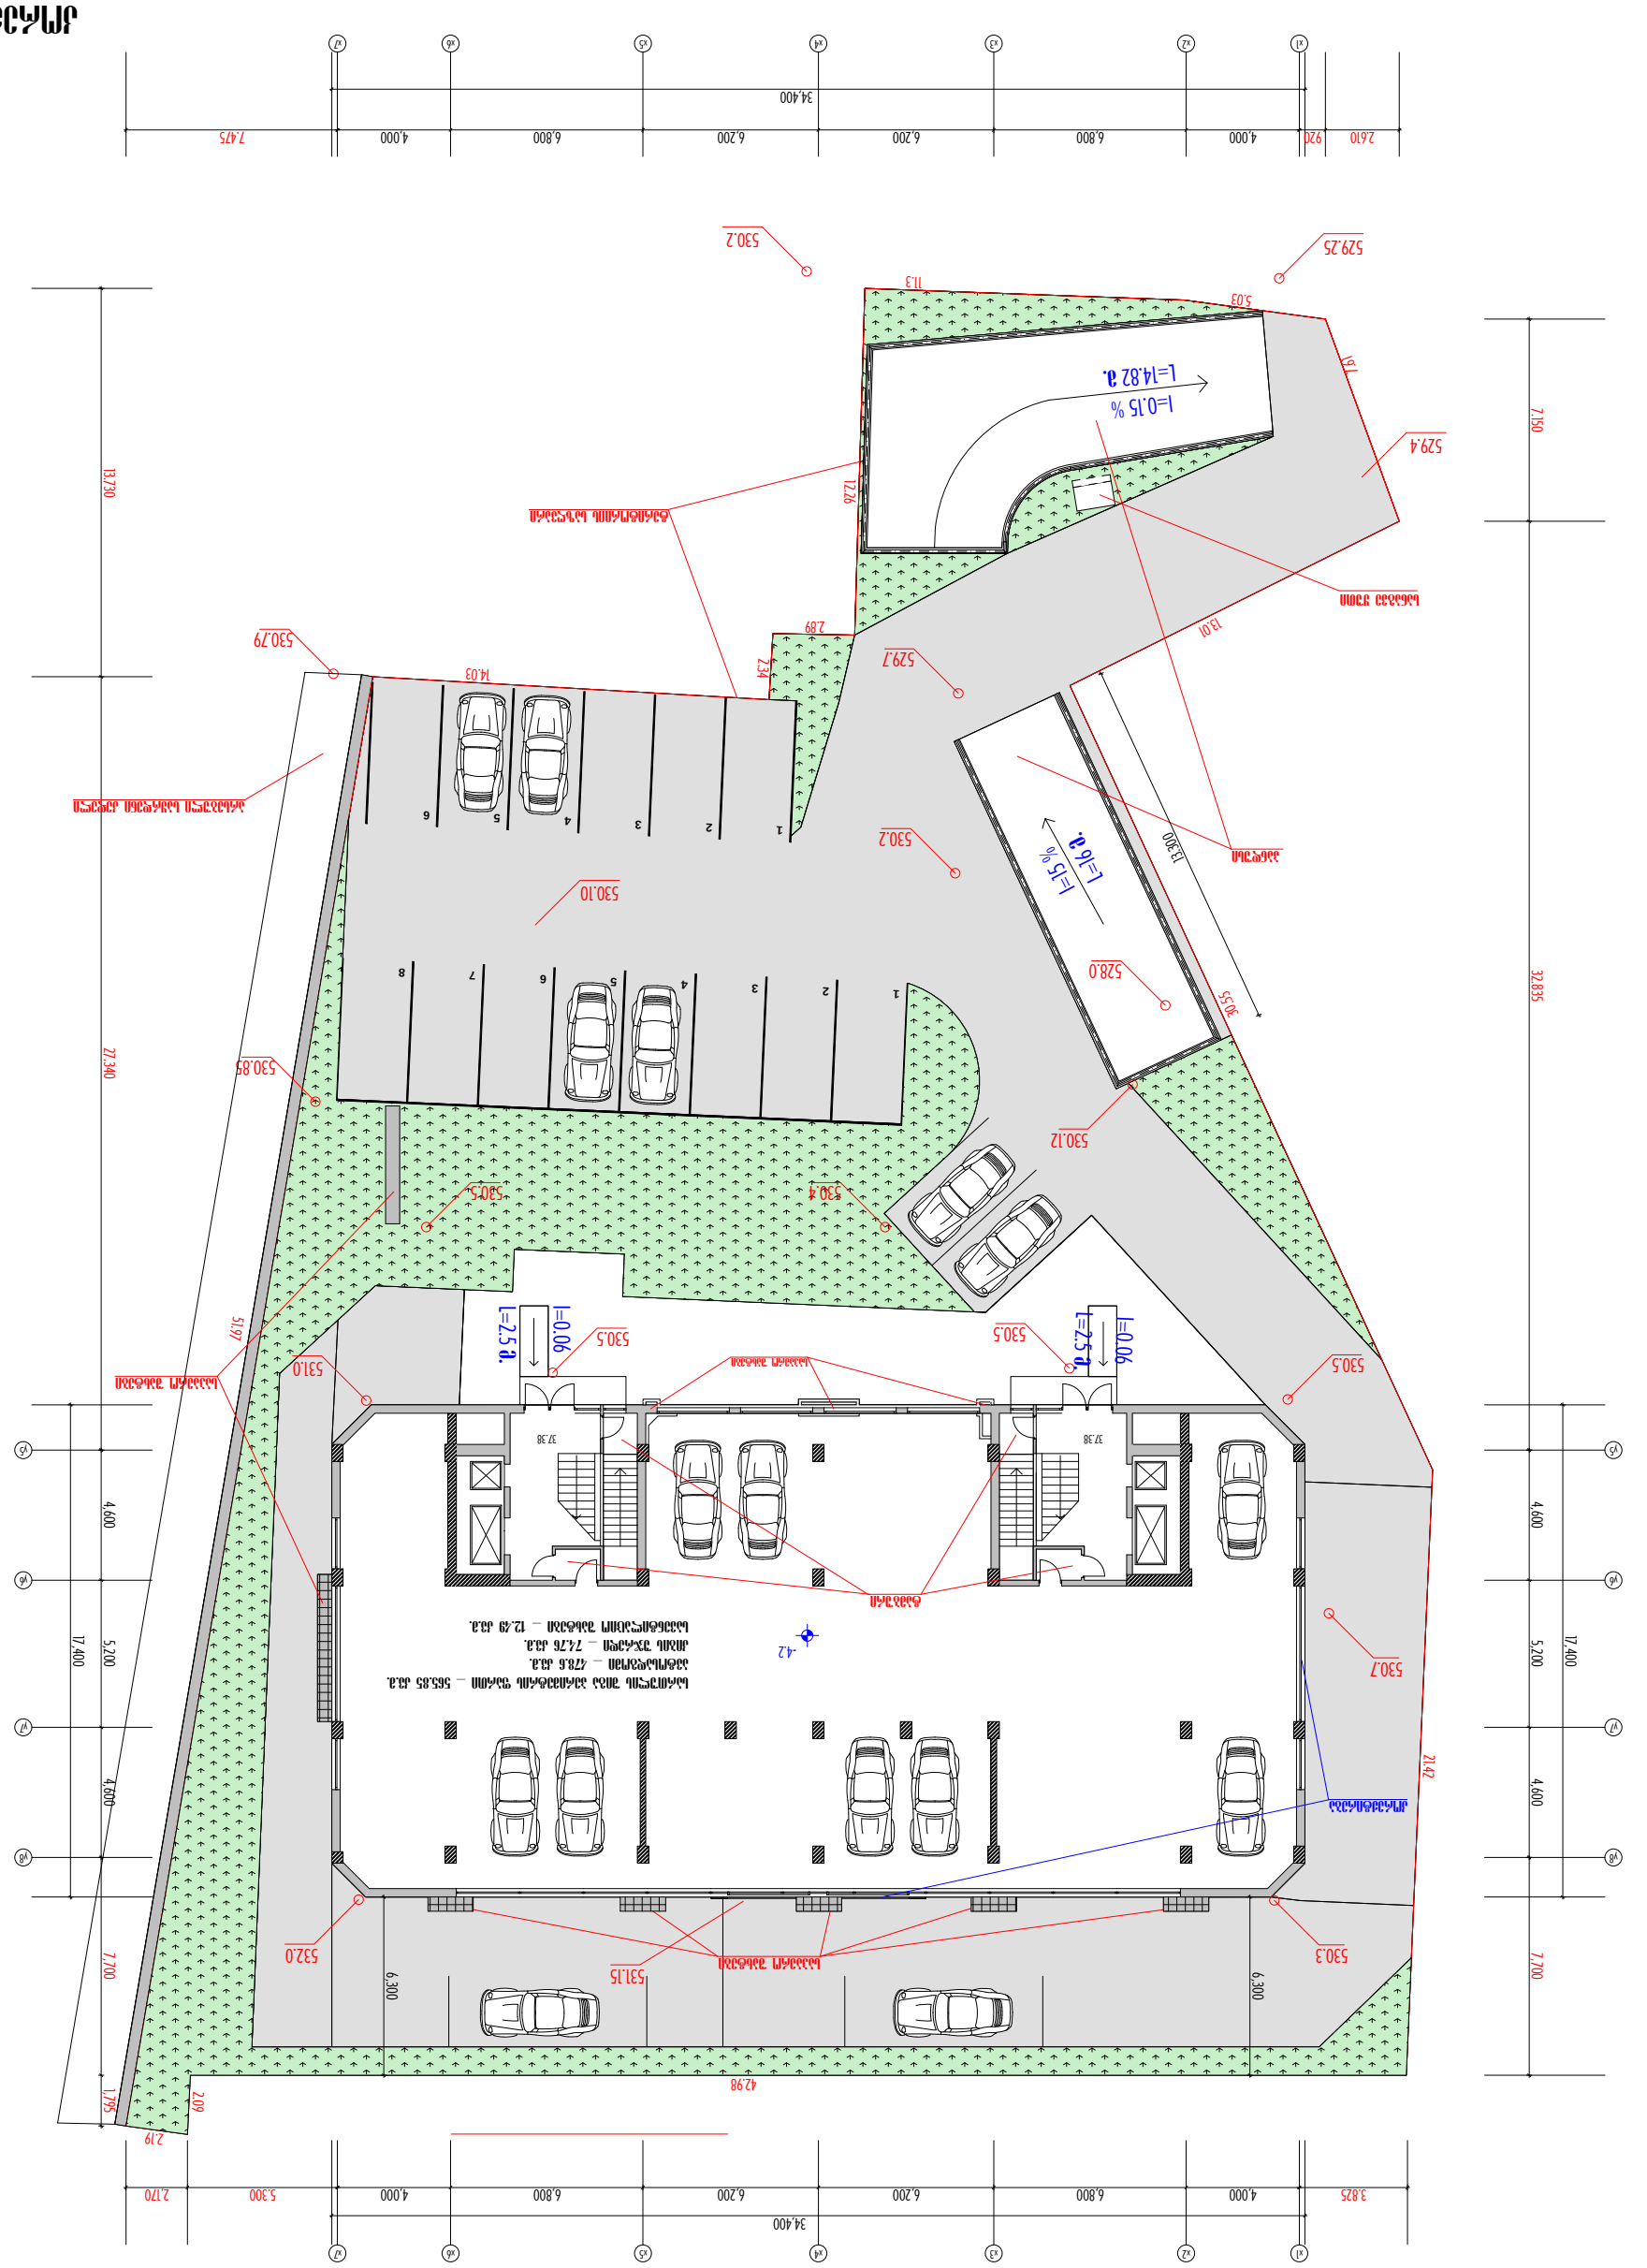
I=0.15 %
L=14.82 մ.
I=0.06
L=2.5 մ.
I=0.06
L=2.5 մ.
I=15 %
L=16 մ.
