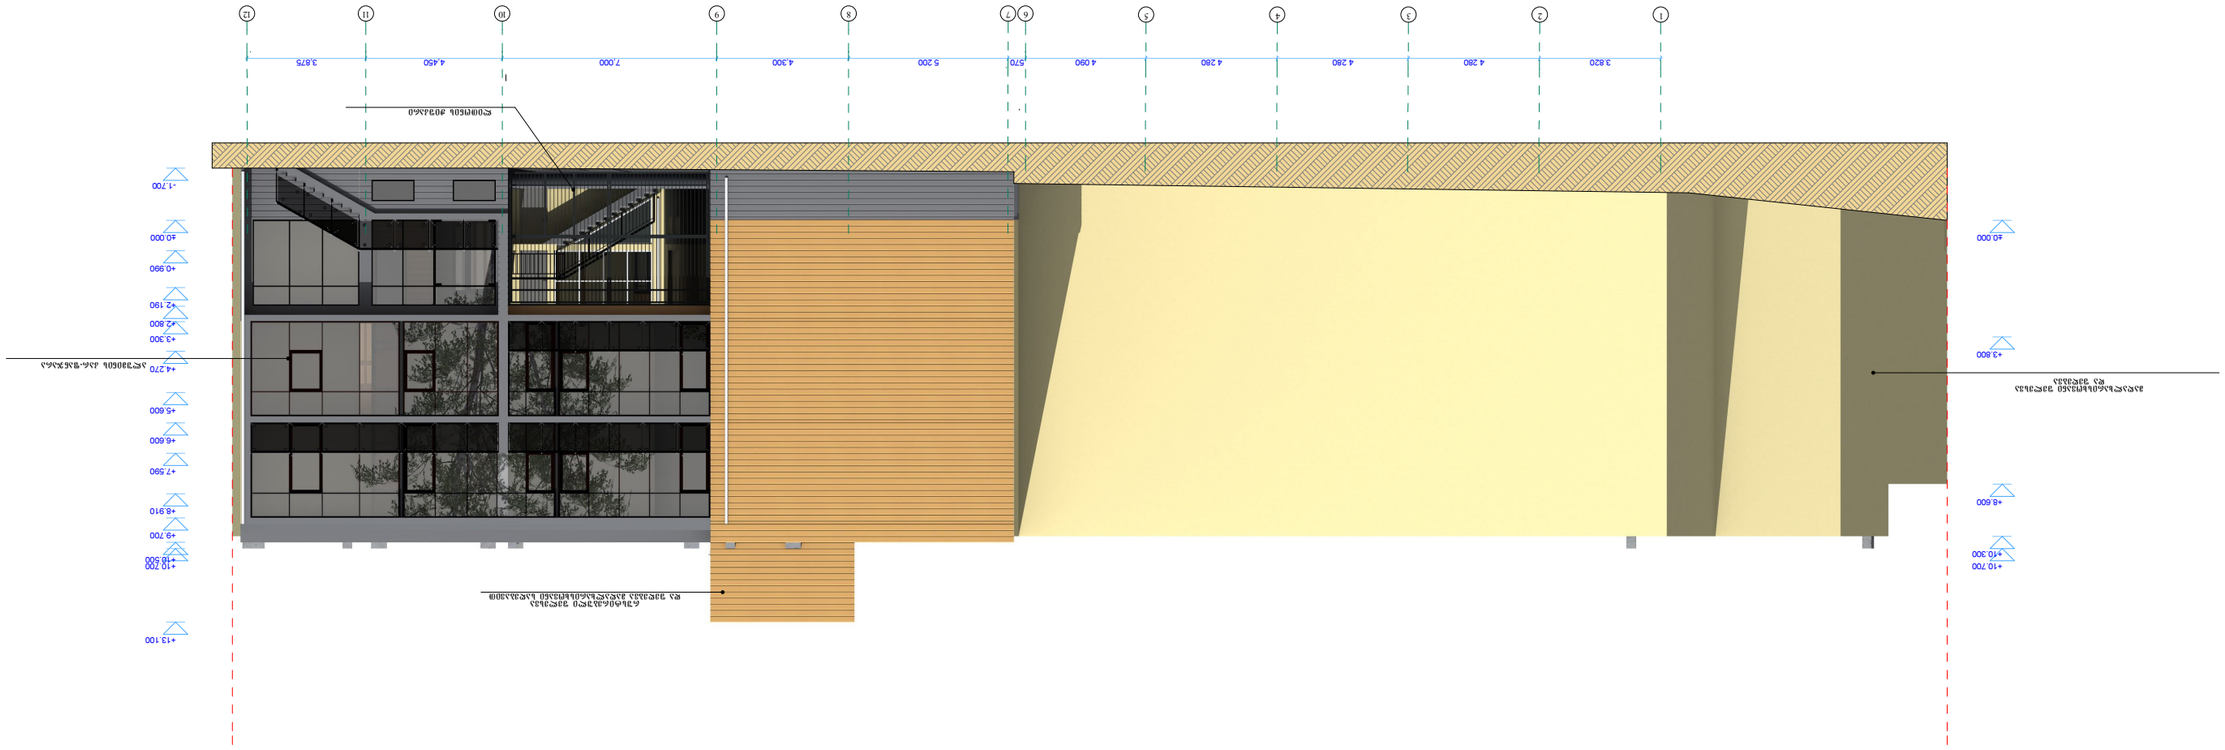

ფასადი 1-12

ხელმძღვანელი:				
არქიტექტორი:				
არქიტექტორი:				
ფასადი 1-12				

ფასადი 1-12

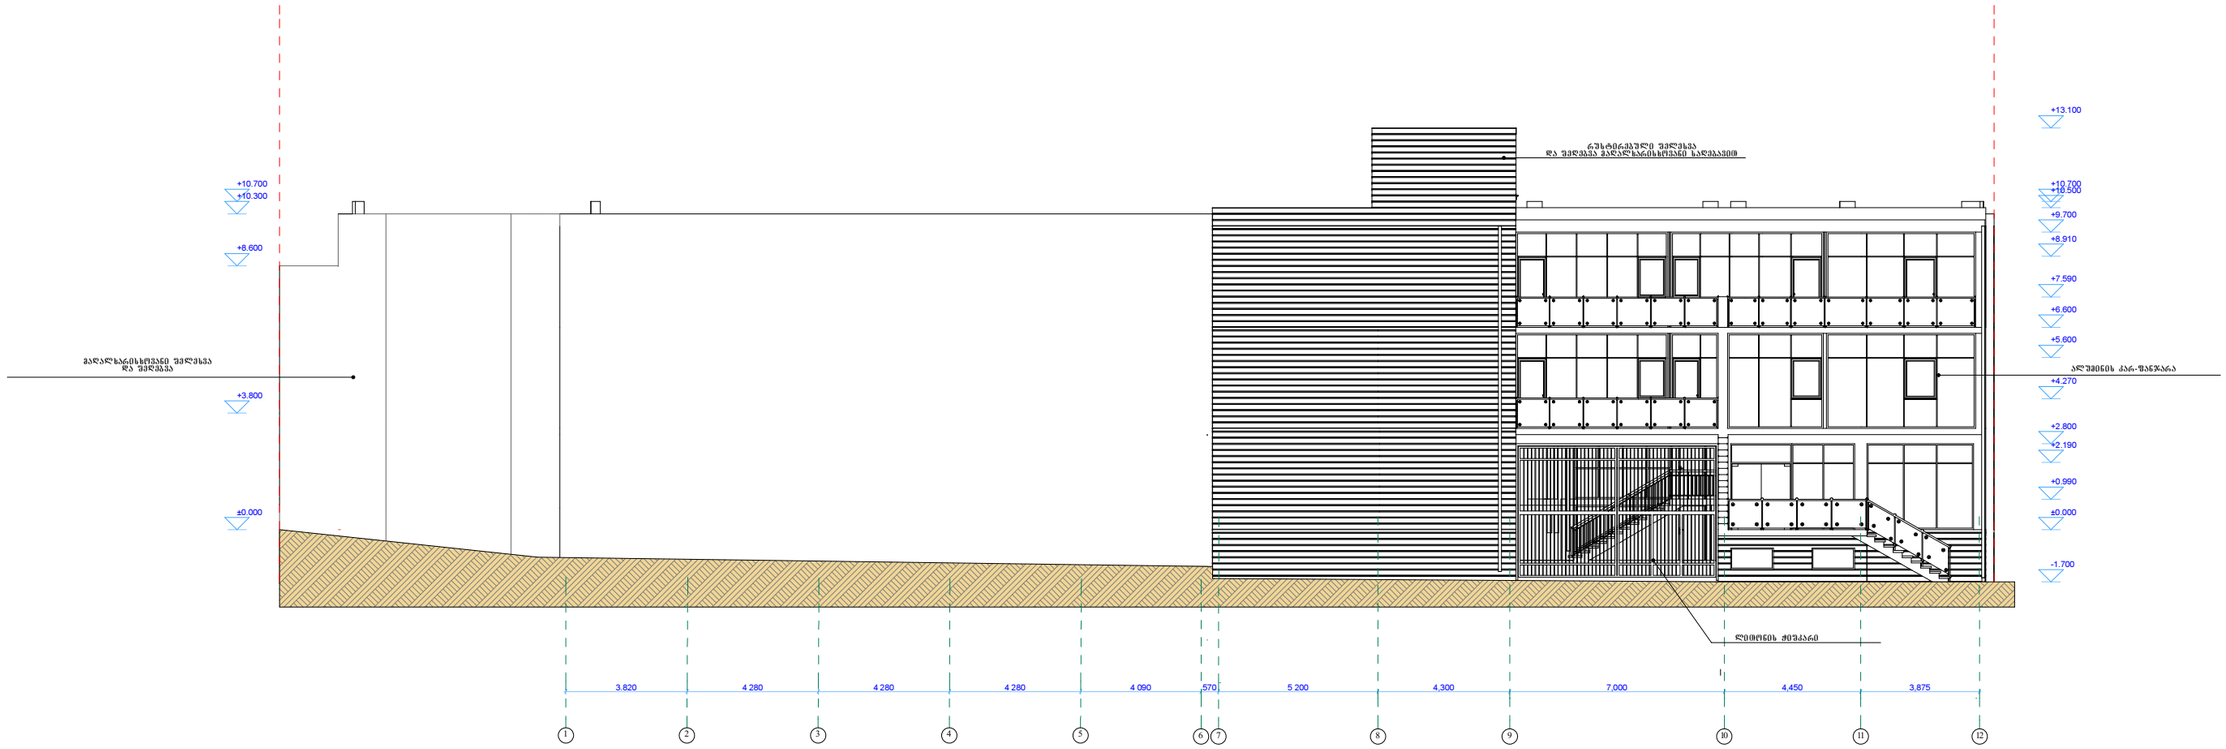




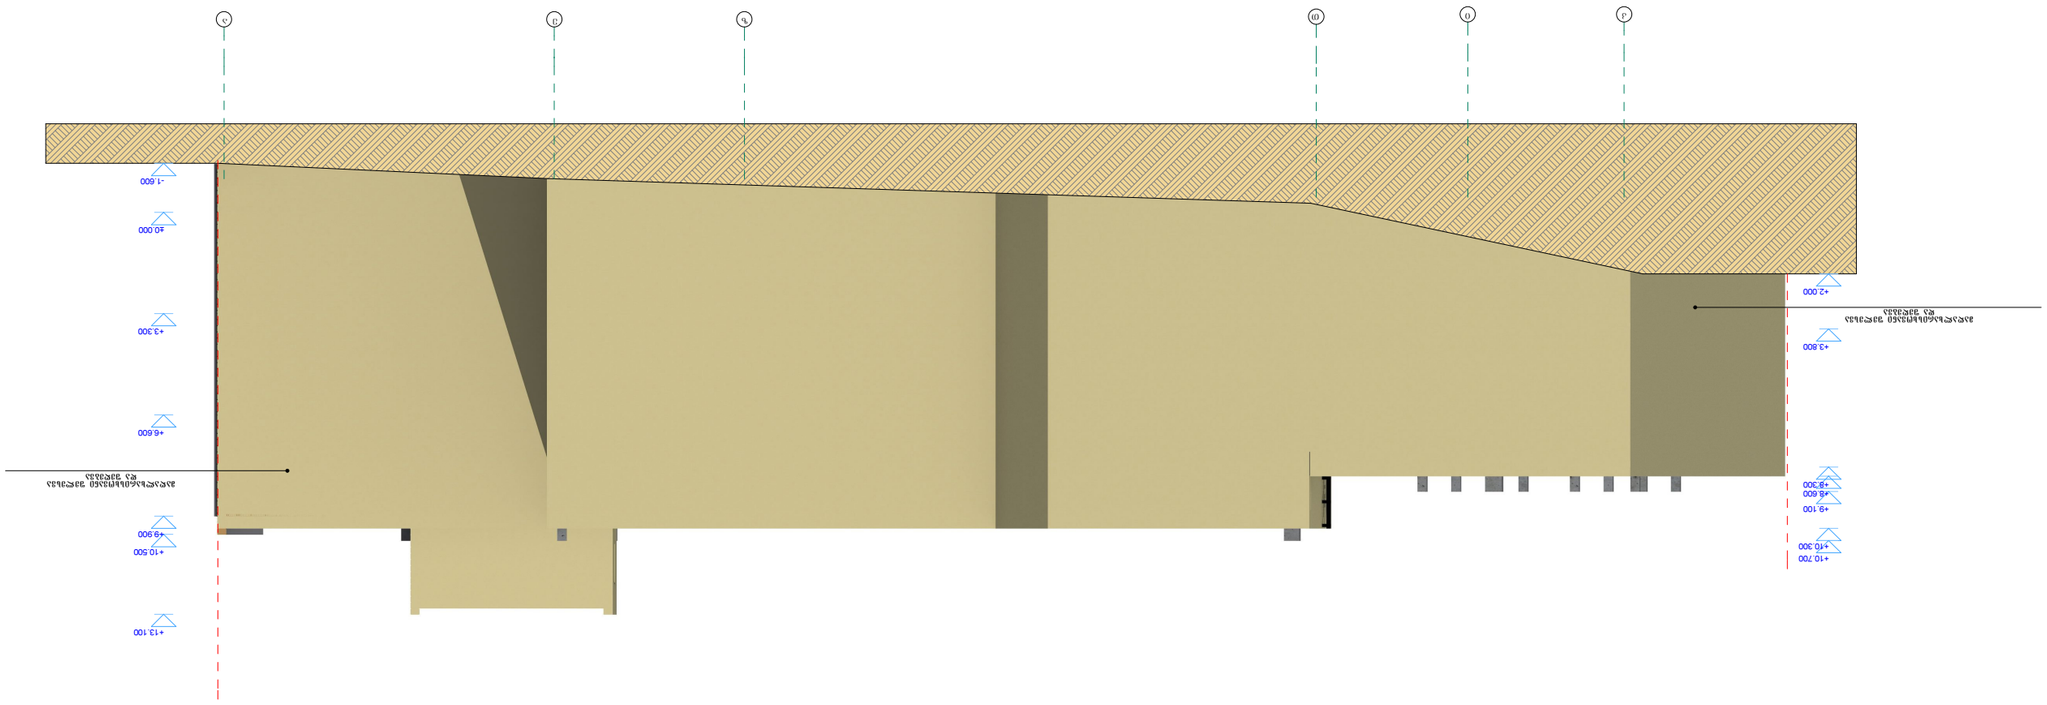


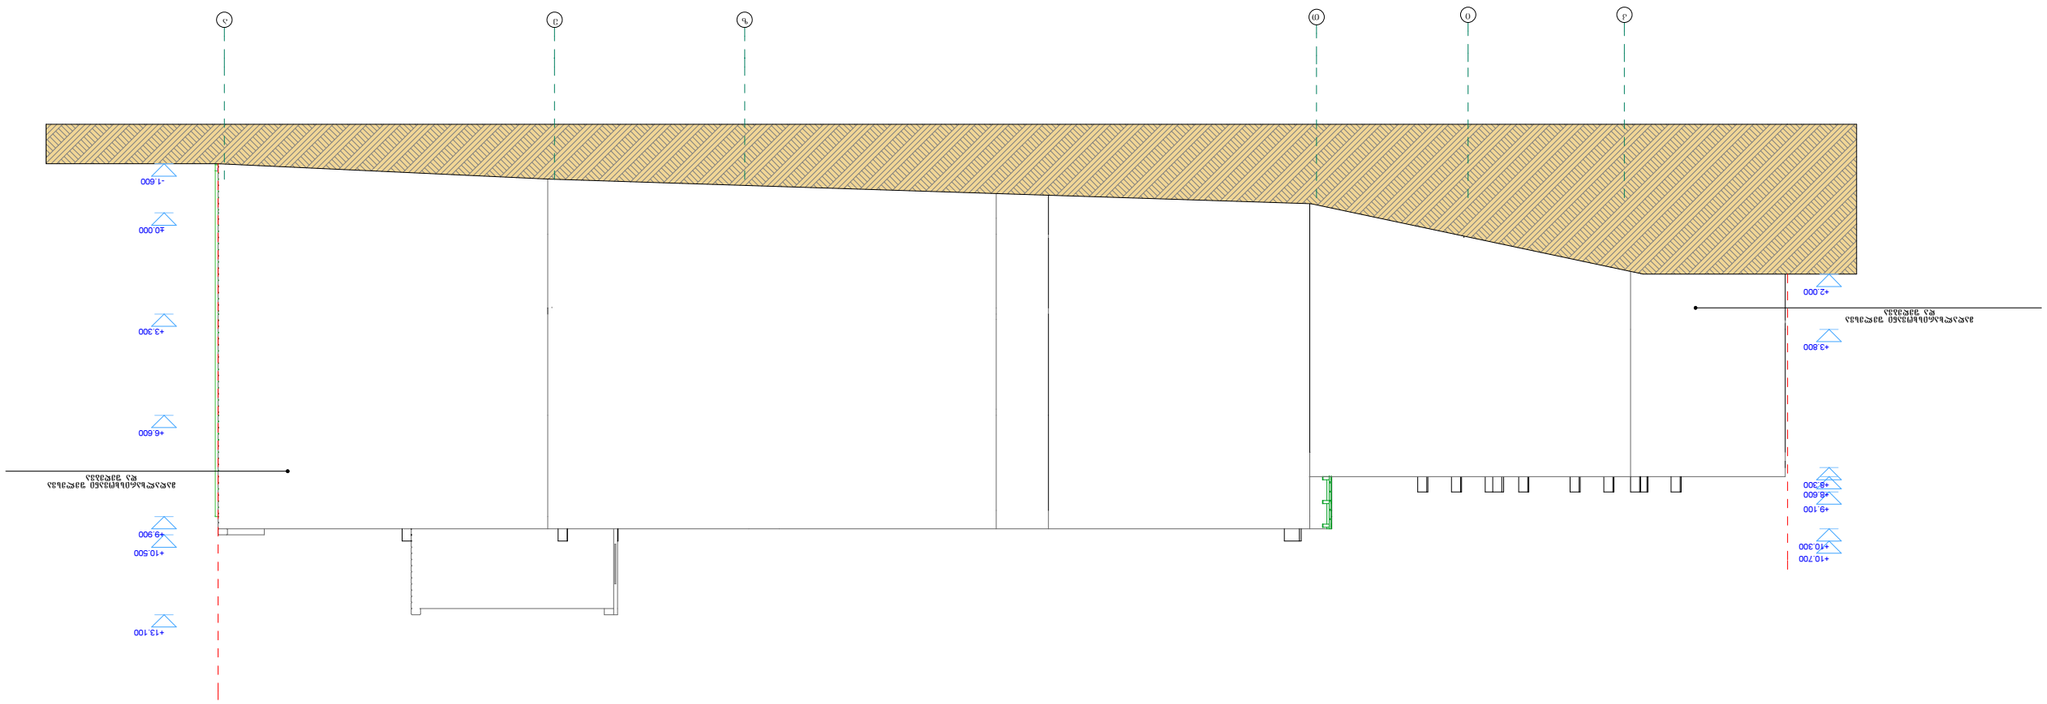


ფასადი 12-1



შ.პ.ს. „არკოდი"		მასშტაბი: 1 : 200	ქ.თბილისი, მოსკოვის გამზირი №16ა ავტოტექმომსახურეობის ობიექტი (პროექტის კორექტირება)		
დირექტ.		ვ. გიორგაძე	ფასადი 12-1	2016 წელი	
პრ.ავტ.	[signature]	ვ. გიორგაძე		სტადია / ფურც. / ფურცელ.	
			დამკვეთი: შ.პ.ს "ავტოსერვისი 555"		
შეასრ.	[signature]	ვ. გიორგაძე		მ.პ.	ა -

ფასადი 12-1

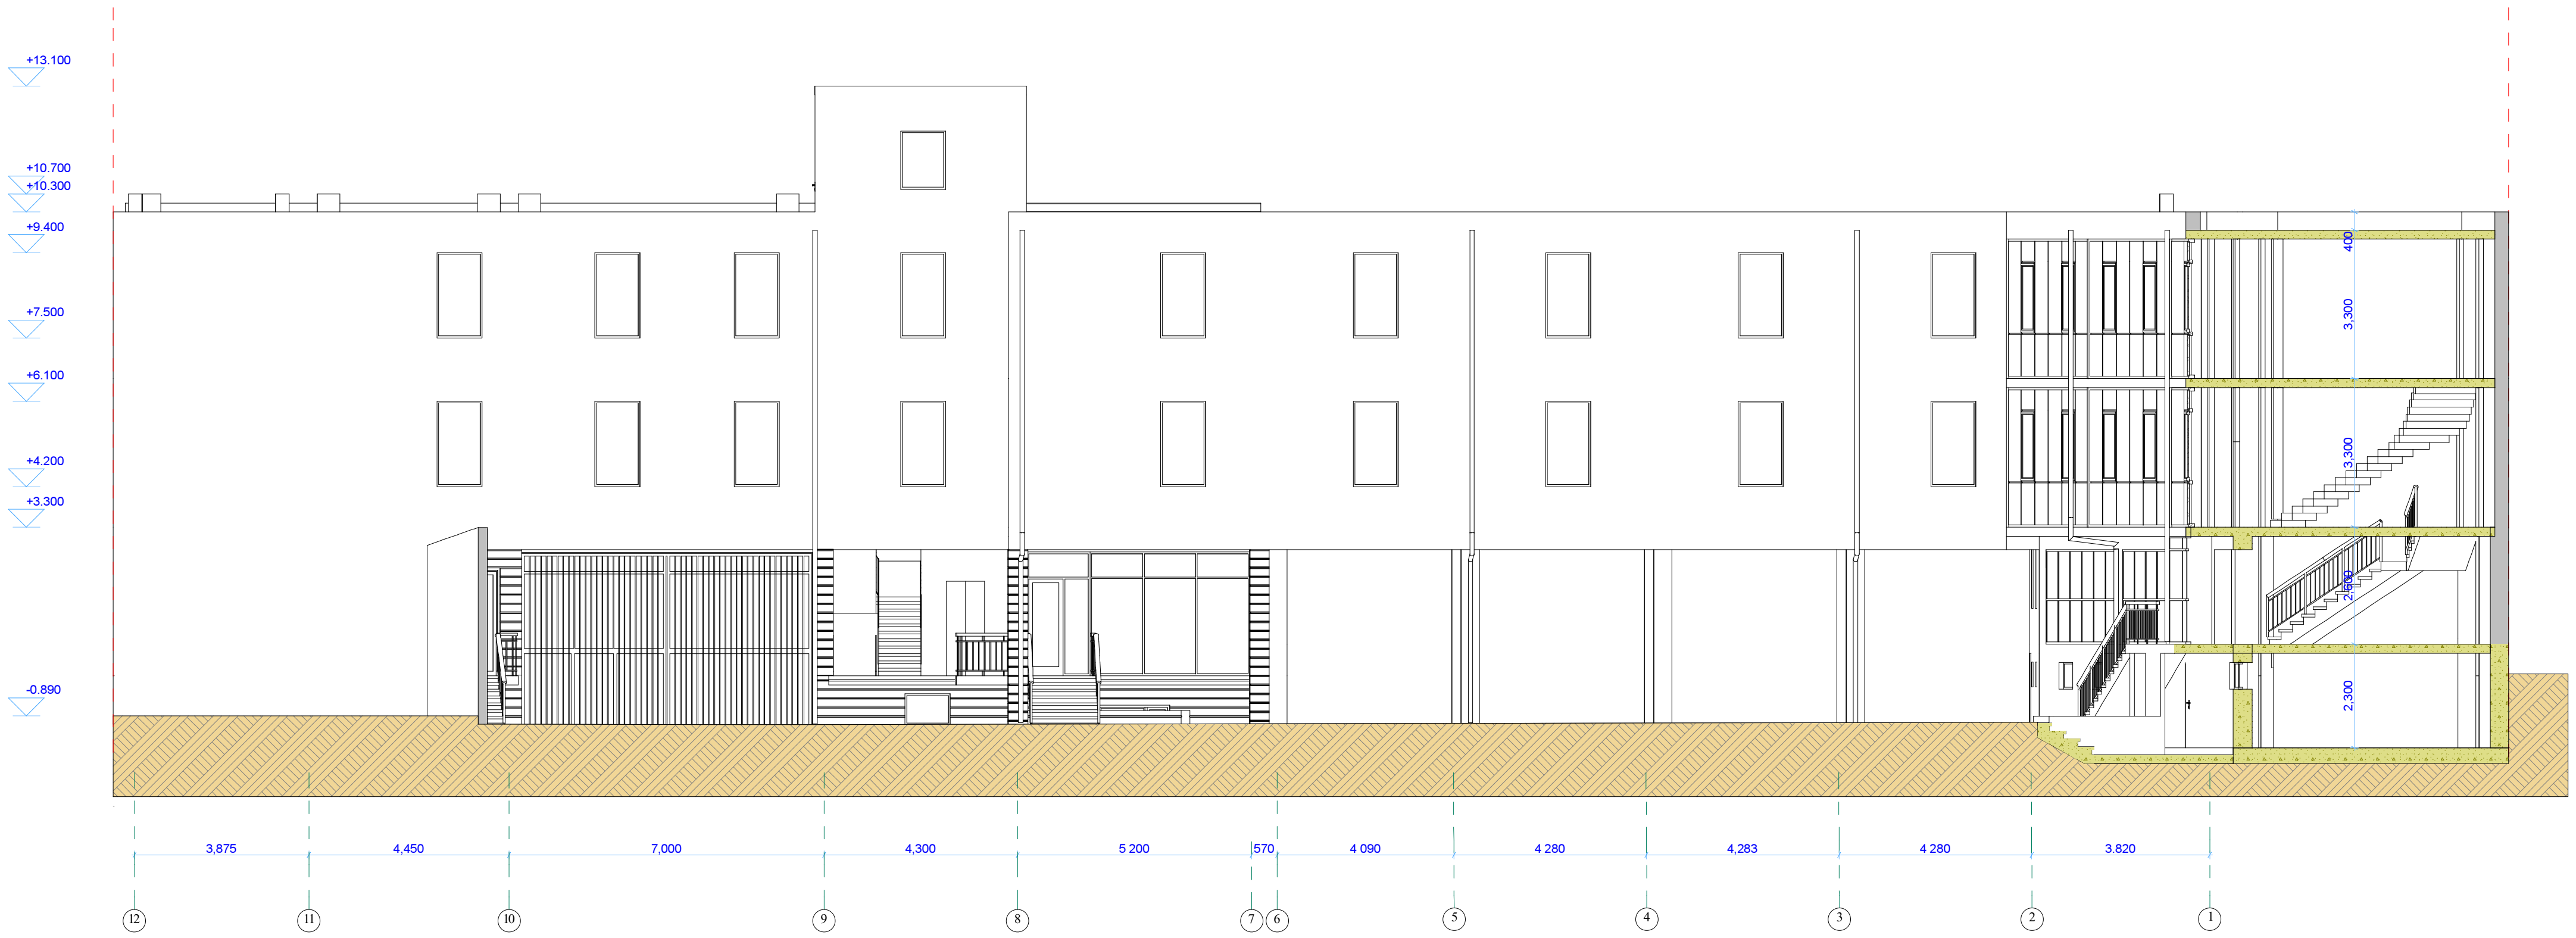

შ.პ.ს. „არკოდი"		მასშტაბი: 1 : 200	ქ.თბილისი, მოსკოვის გამზირი №16ა ავტოტექმომსახურეობის ობიექტი (პროექტის კორექტირება)			
დირექტ.		ვ. გიორგაძე	ფასადი 12-1	2016 წელი		
პრ.ავტ.		ვ. გიორგაძე		სტადია	ფურც.	ფურცლ.
			დამკვეთი: შ.პ.ს "ავტოსერვისი 555"			
შეასრ.		ვ. გიორგაძე		მ.პ.	ა -	

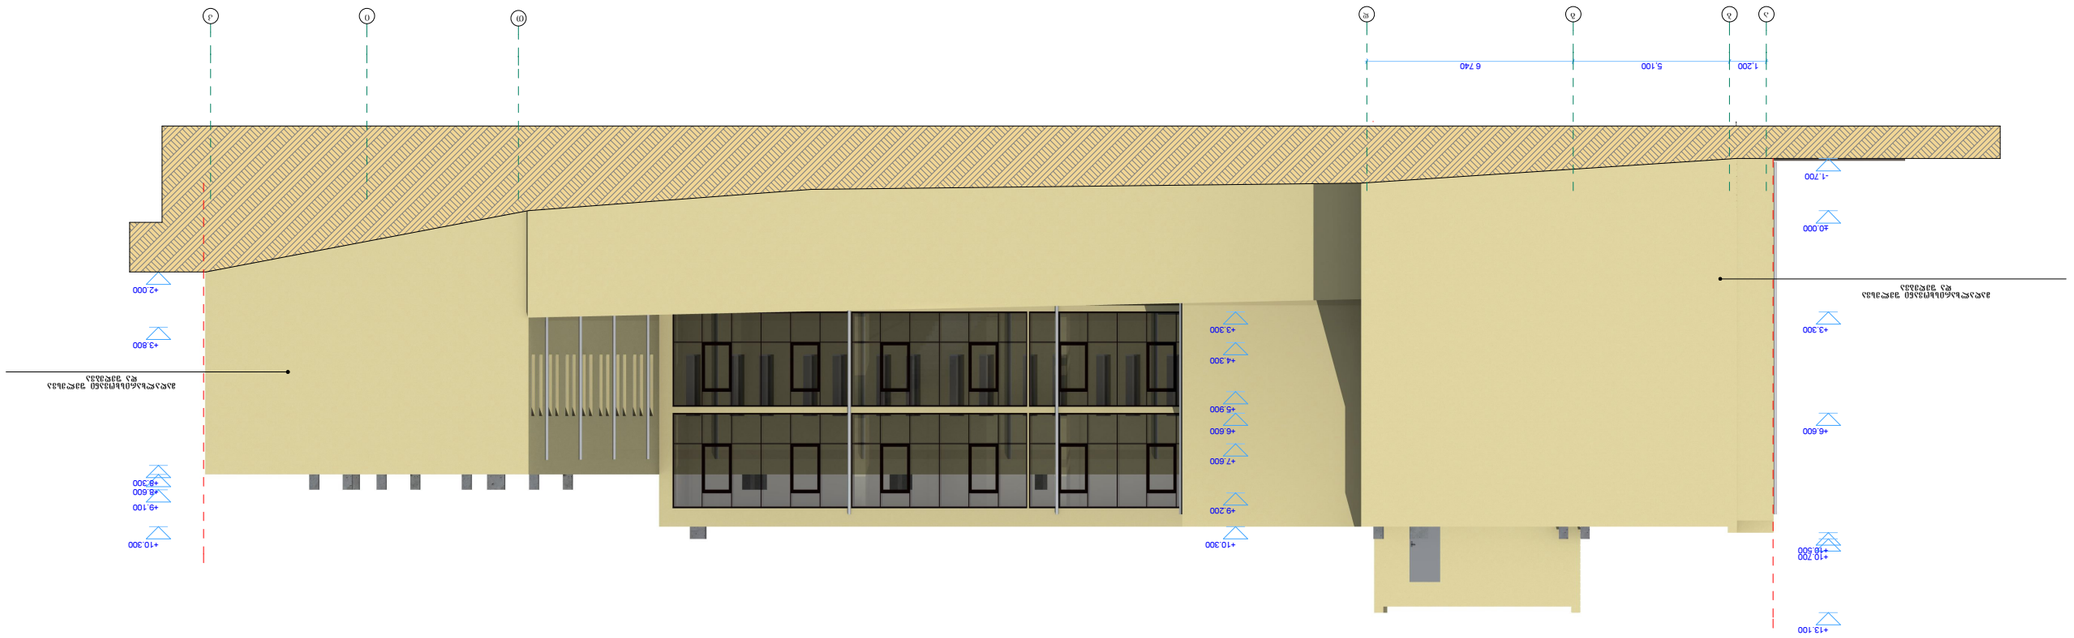




