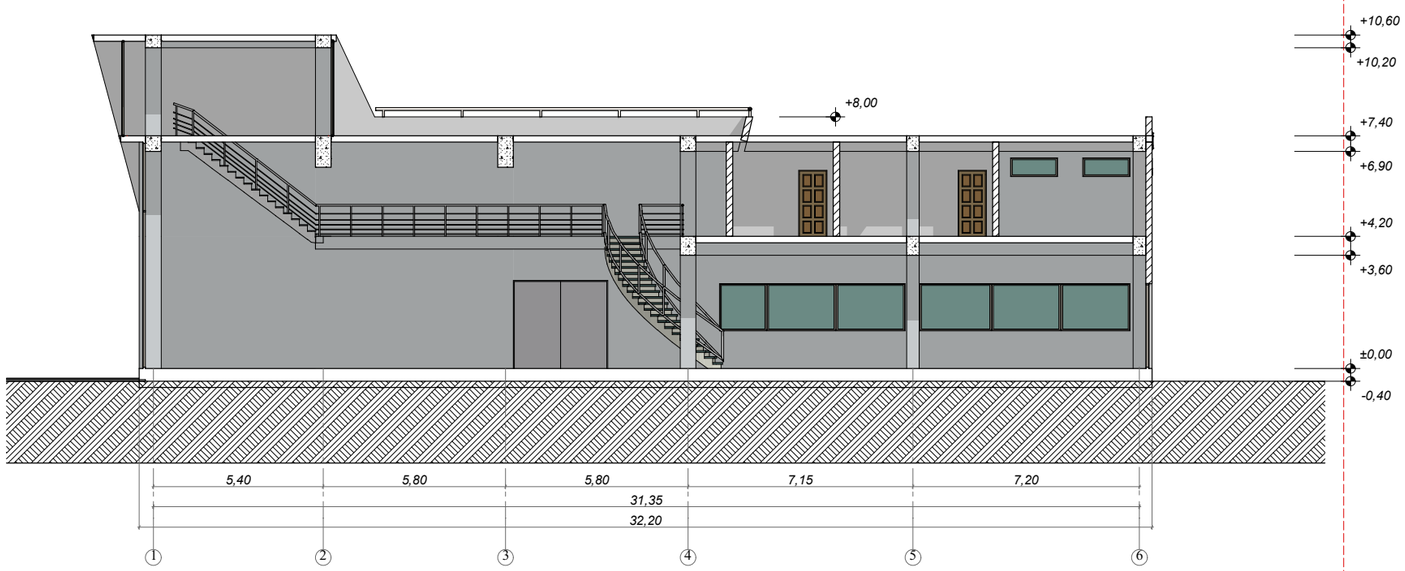

ფორმატი	A-3

პირობითი აღნიშვნა:

დამკვეთი: შპს „ბლოგალ მოტორს ჯორჯია-ჯი ემ ჯი"

მისამართი:
ქ. თბილისი, მუხათგვერდის ხიდის მიმდებარედ საქართველოს სამხედრო გზის მე-13 კმ-ზე

პროექტის დასახელება:
ავტოსალონი

პროექტის ნაწილი:
არქიტექტურული

თანამდებობა	გვარი	ხელმოწერა
დირექტორი	გ. ჭანკვეტაძე	
მთ. არქიტექტორი	გ. მახმიშვილი	
პრ. ავტორი	გ. მახმიშვილი	
შემსრულებელი ორგანიზაცია	optimus მეტიმუსი	

ფურცლის დასახელება:

ჭრილი 1-1

თარიღი 07.2012 წ.	მასშ. 1:200
ფურცლების რაოდენობა	
ფურცლის ნომერი №	

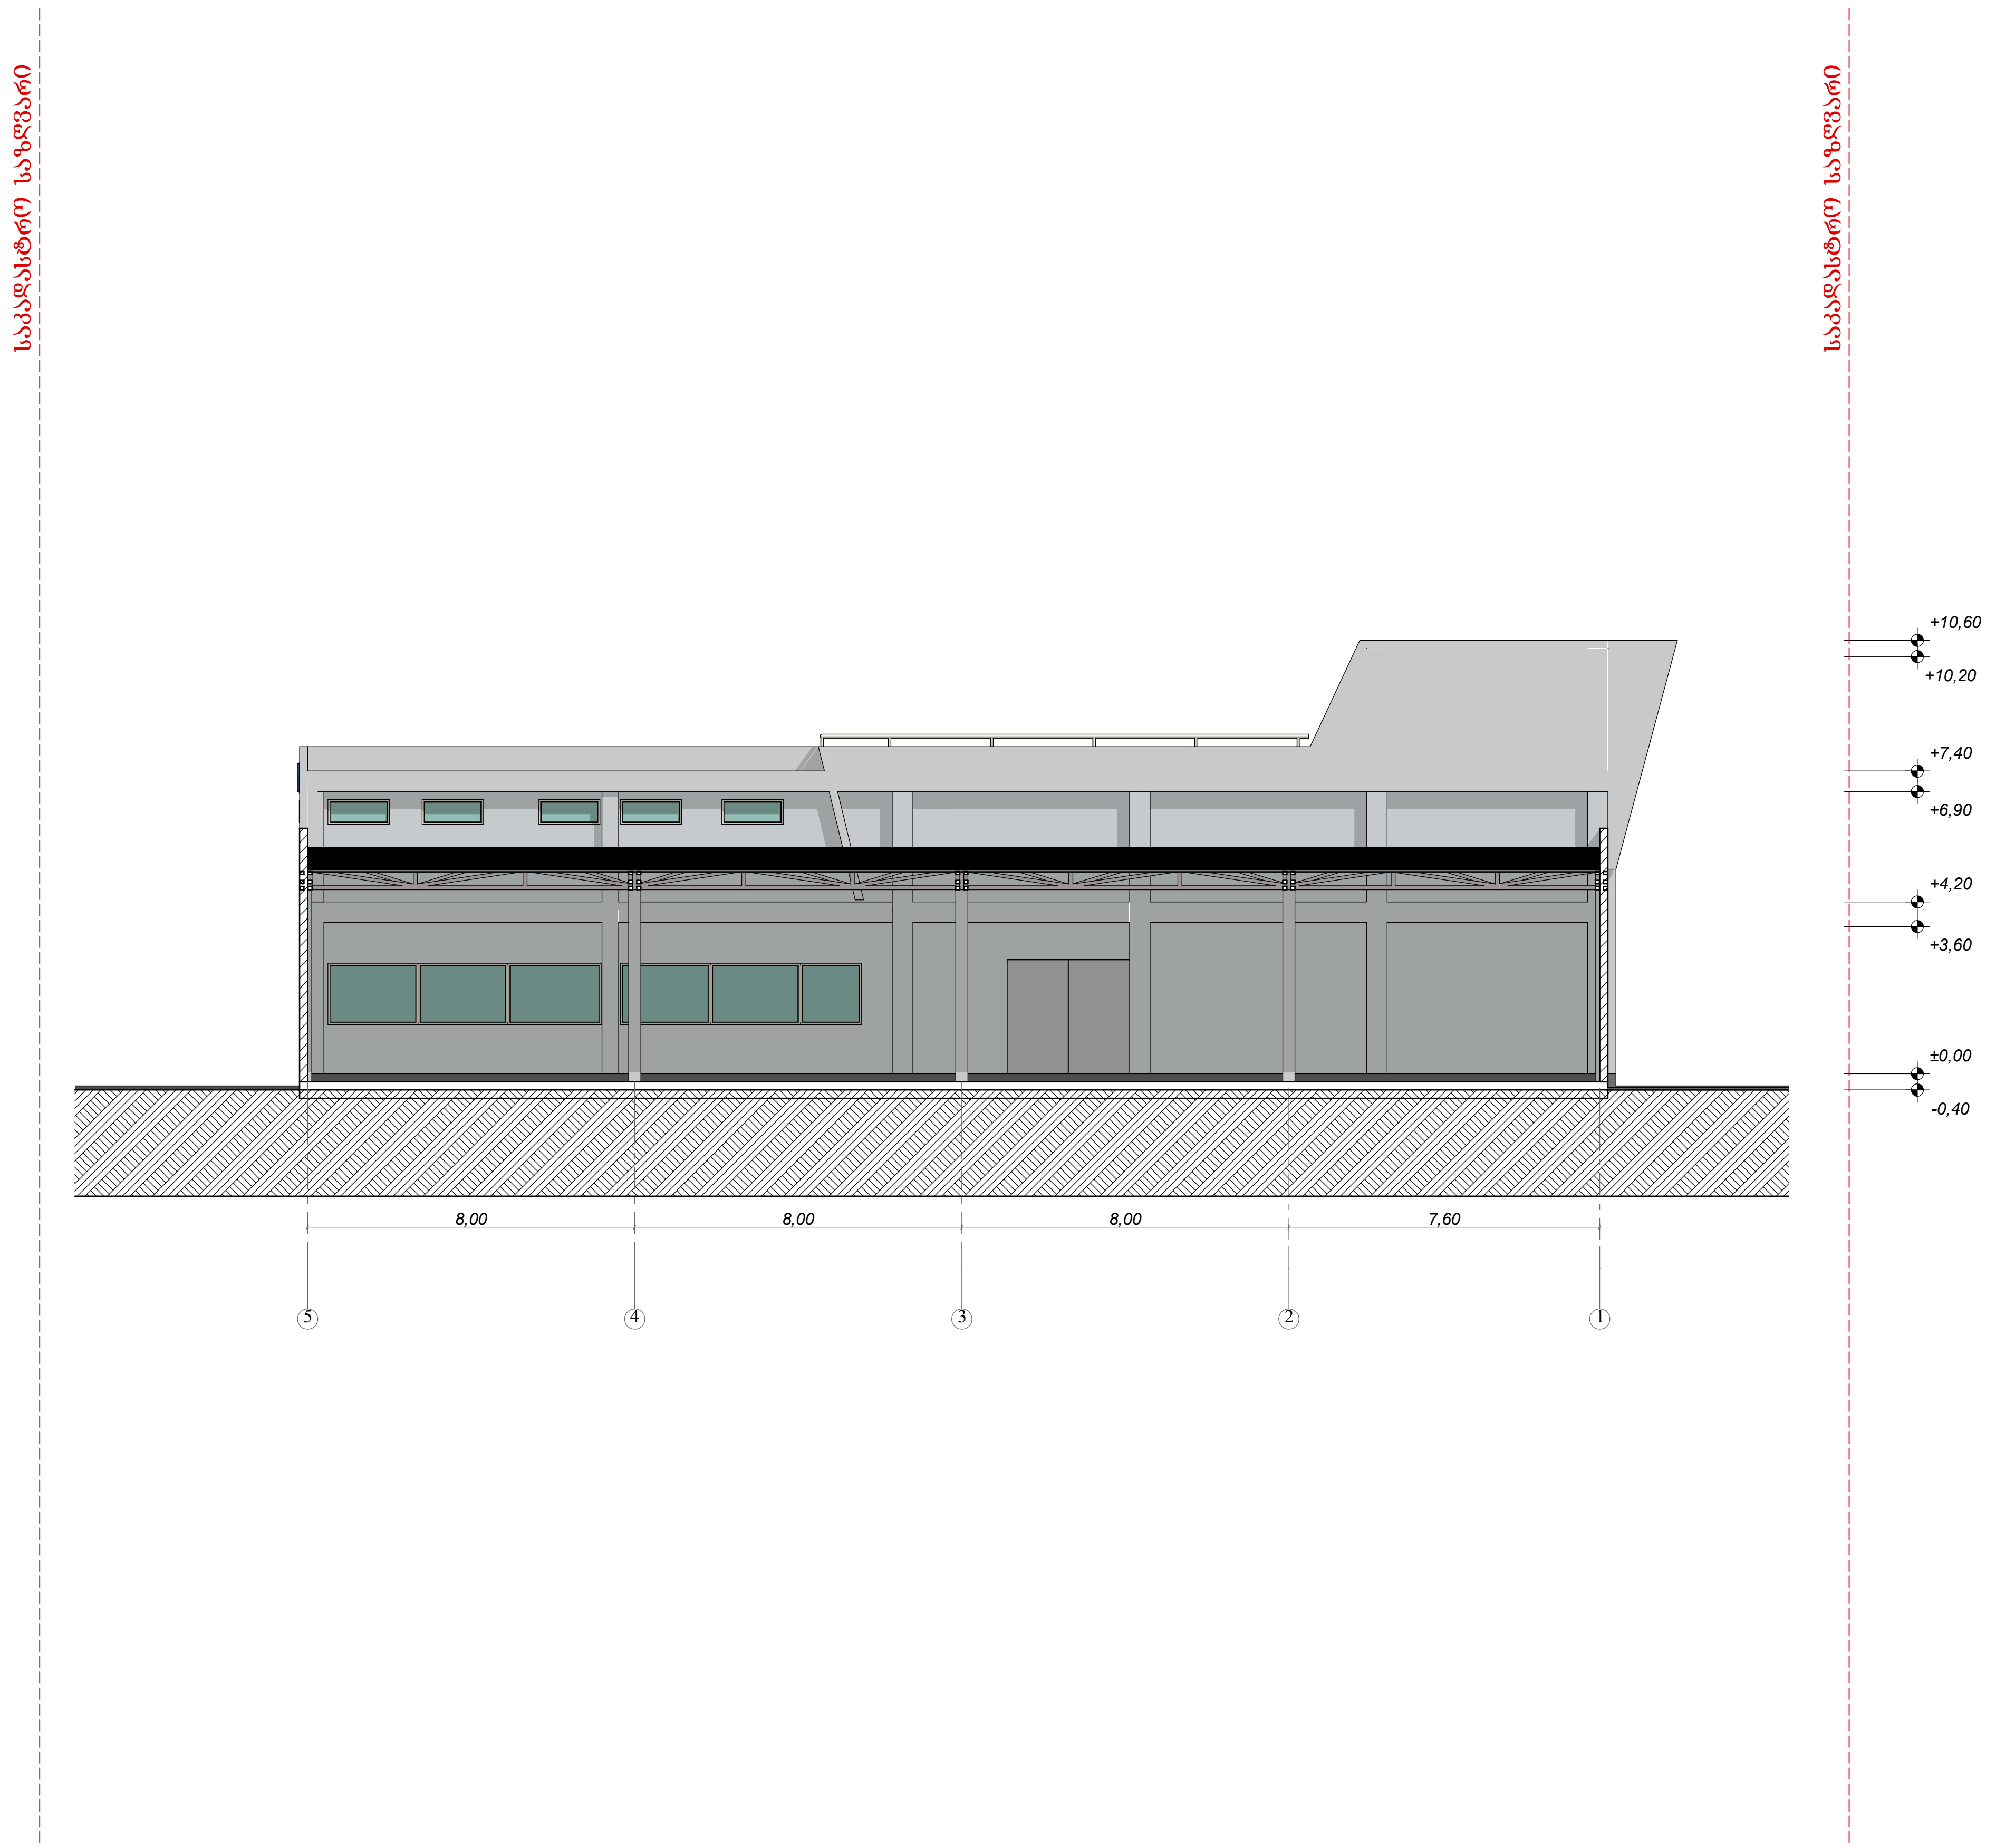

ფორმატი	A-3

პირობითი აღნიშვნა:

დამკვეთი: შპს „გლობალ მოტორს ჯორჯია-ჯი ემ ჯი"

მისამართი:
ქ. თბილისი, მუხათგვერდის ხიდის მიმდებარედ საქართველოს სამხედრო გზის მე-13 კმ-ზე

პროექტის დასახელება:
ავტოსალონი

პროექტის ნაწილი:
არქიტექტურული

თანამდებობა	გვარი	ხელმოწერა
დირექტორი	გ. ჭანკვეტაძე	
მთ. არქიტექტორი	გ. მაზმიშვილი	
პრ. ავტორი	გ. მაზმიშვილი	
შემსრულებელი ორგანიზაცია	optimus ოპტიმუსი	

ფურცლის დასახელება:

ჭრილი 2-2

თარიღი	07.2012 წ.	მასშ.	1:200
ფურცლების რაოდენობა			
ფურცლის ნომერი №			

საბაჟოსტრო საზღვარი

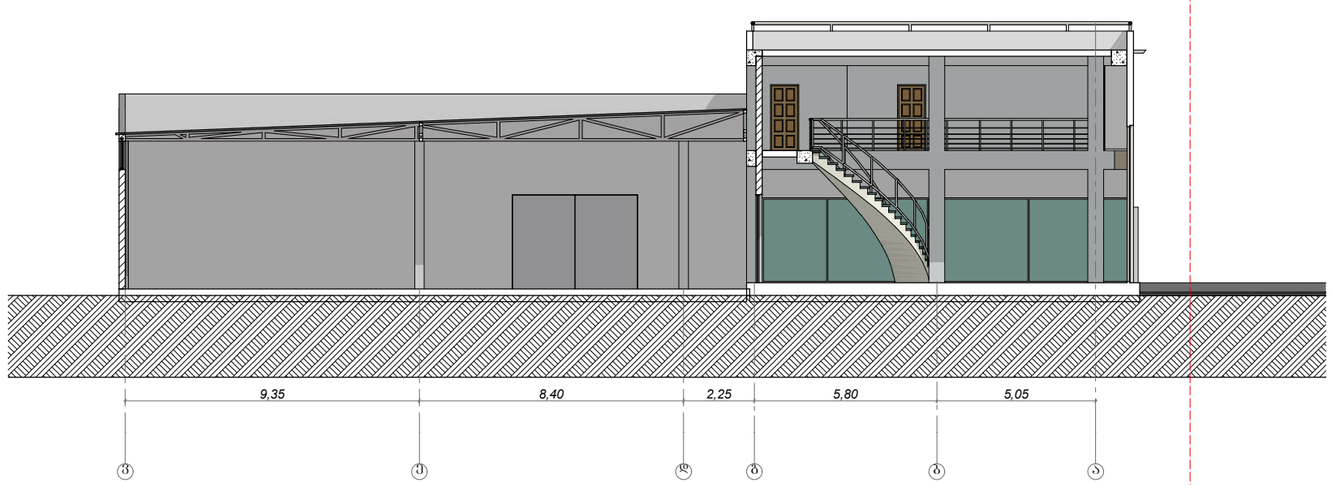

ფორმატი	**A-3**

პირობითი აღნიშვნა:

დამკვეთი: შპს „ბლოგბალ მოტორს ჯორჯია-ჯი ემ ჯი"

მისამართი:
ქ. თბილისი, მუხათგვერდის ხიდის მიმდებარედ საქართველოს სამხედრო გზის მე-13 კმ-ზე

პროექტის დასახელება:
ავტოსალონი

პროექტის ნაწილი:
არქიტექტურული

თანამდებობა	გვარი	ხელმოწერა
დირექტორი	ბ. ჭანკვეტაძე	
მთ. არქიტექტორი	გ. მახმიშვილი	
პრ. ავტორი	გ. მახმიშვილი	
შემსრულებელი ორგანიზაცია	optimus მოტიმუსი	

ფურცლის დასახელება:

ჭრილი 3-3

თარიღი	07.2012 წ.	მასშ.	1:200
ფურცლების რაოდენობა			
ფურცლის ნომერი №			