
საკადასტრო აგეგმვითი / აზომვითი ნახაზი

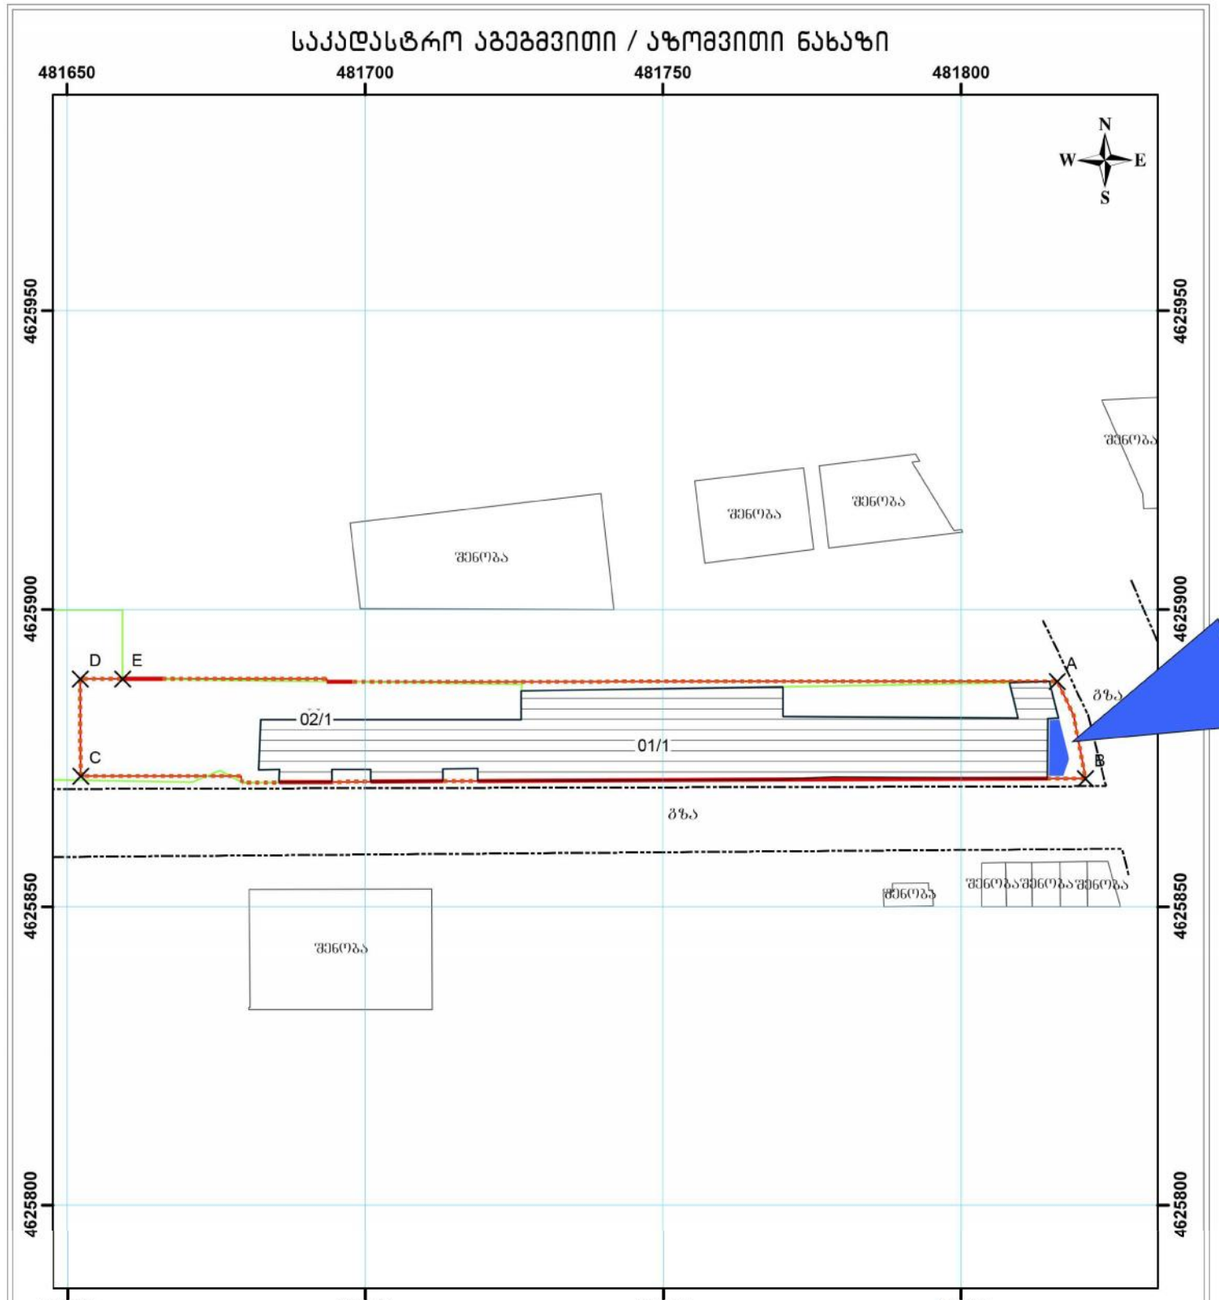

მისამართი	ქ. თბილისი, ა.კ. ბელიაშვილის ქ. №1 (01.13.01.004.133)	ფართობი: 2770 კვ.მ.
დანიშნულება	არასასოფლო-სამეურნეო	

პირობითი აღნიშვნები

- მოსაზღვრე ნაკვეთის ნიშნული
- ნაკვეთის საკადასტრო საზღვარი ფიქსირებული
- ნაკვეთის საკადასტრო საზღვარი არაფიქსირებული
- სერვიტუტი
- 01/1 შენობა-ნაგებობა
- მშენებარე
- მიწისქვეშა შენობა-ნაგებობა


შპს "გეოდეზისტი 2009"

მისამართი: ქ. თბილისი, შარტავას ქუჩა №14, ტელ: 591688011
E-mail: mgegelia@mail.ru

საკადასტრო აღწერაზე უფლებამოსილი პირი		მ. გეგელია
დაინტერესებული პირი		შპს "ოკეკლა 2004"

თარიღი : 17.09.2016 წ.

შენიშვნა: ნაკვეთის საკადასტრო საზღვარი მითითებულია დამკვეთის მიერ

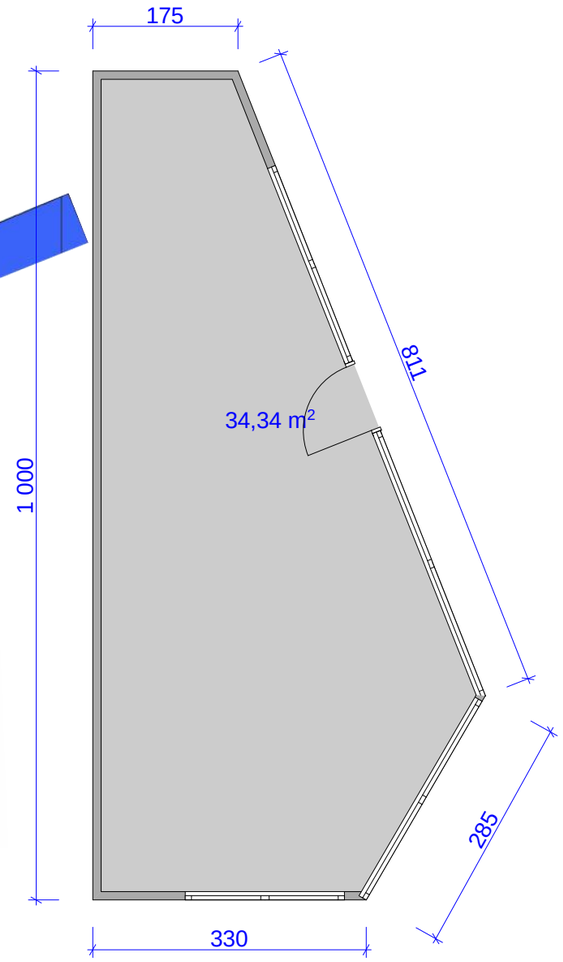

საკადასტრო გეგმა

საჯარო რეესტრის ეროვნული სააგენტო


საკადასტრო კოდი: **01.13.01.004.133**

განცხადების ნომერი: **882016642387**

მომზადების თარიღი: **06/10/2016**

ნაკვეთის დანიშნულება: **არასასოფლო სამეურნეო**

ფართობი: **2770 კვ.მ (WGS 84 / UTM zone 38N)**

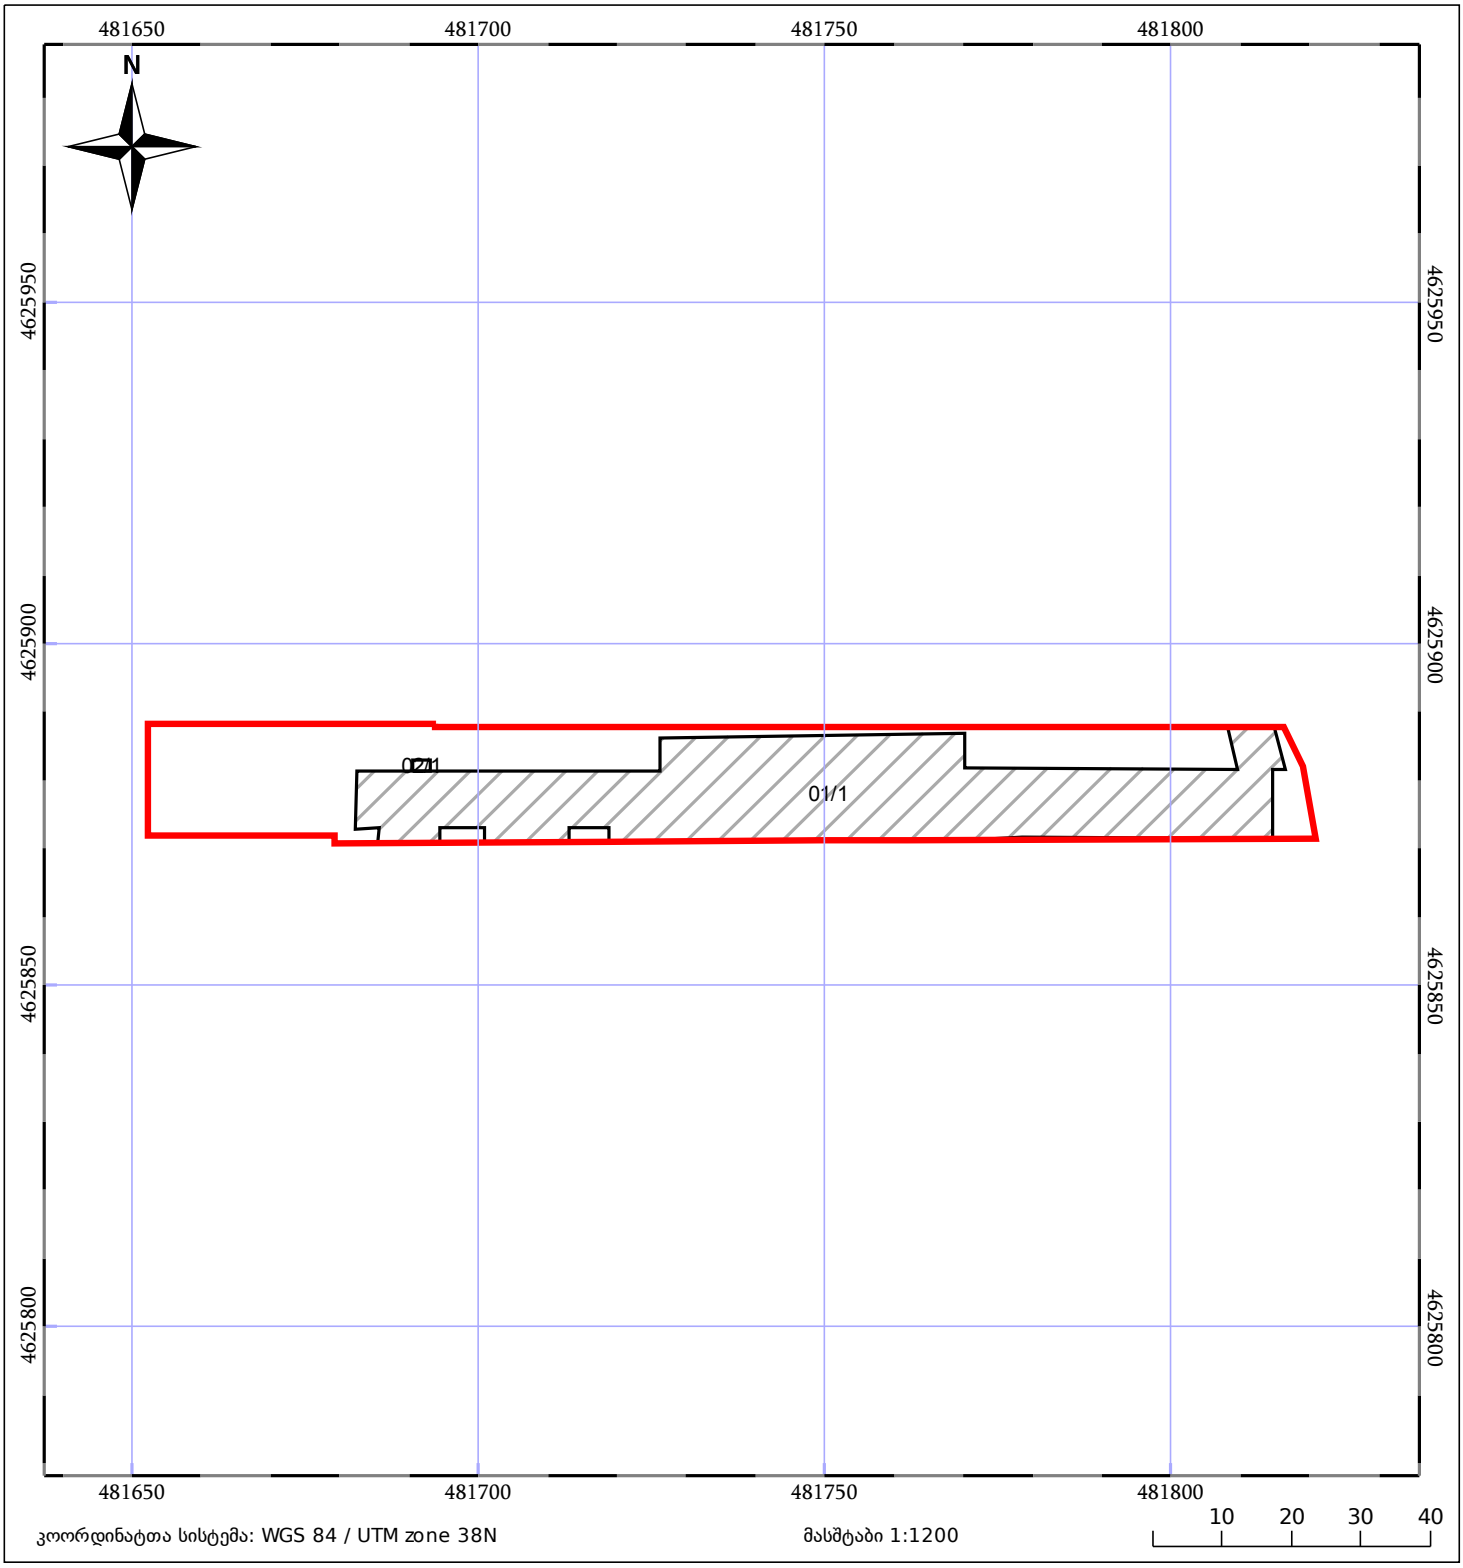

ნაკვეთის საკადასტრო საზღვარი

ხაზობრივი ნაგებობა

ტყის ფონდი

05/25 შენობა/ნაგებობა

05/25 მშენებარე ნაგებობა

ვალდებულება