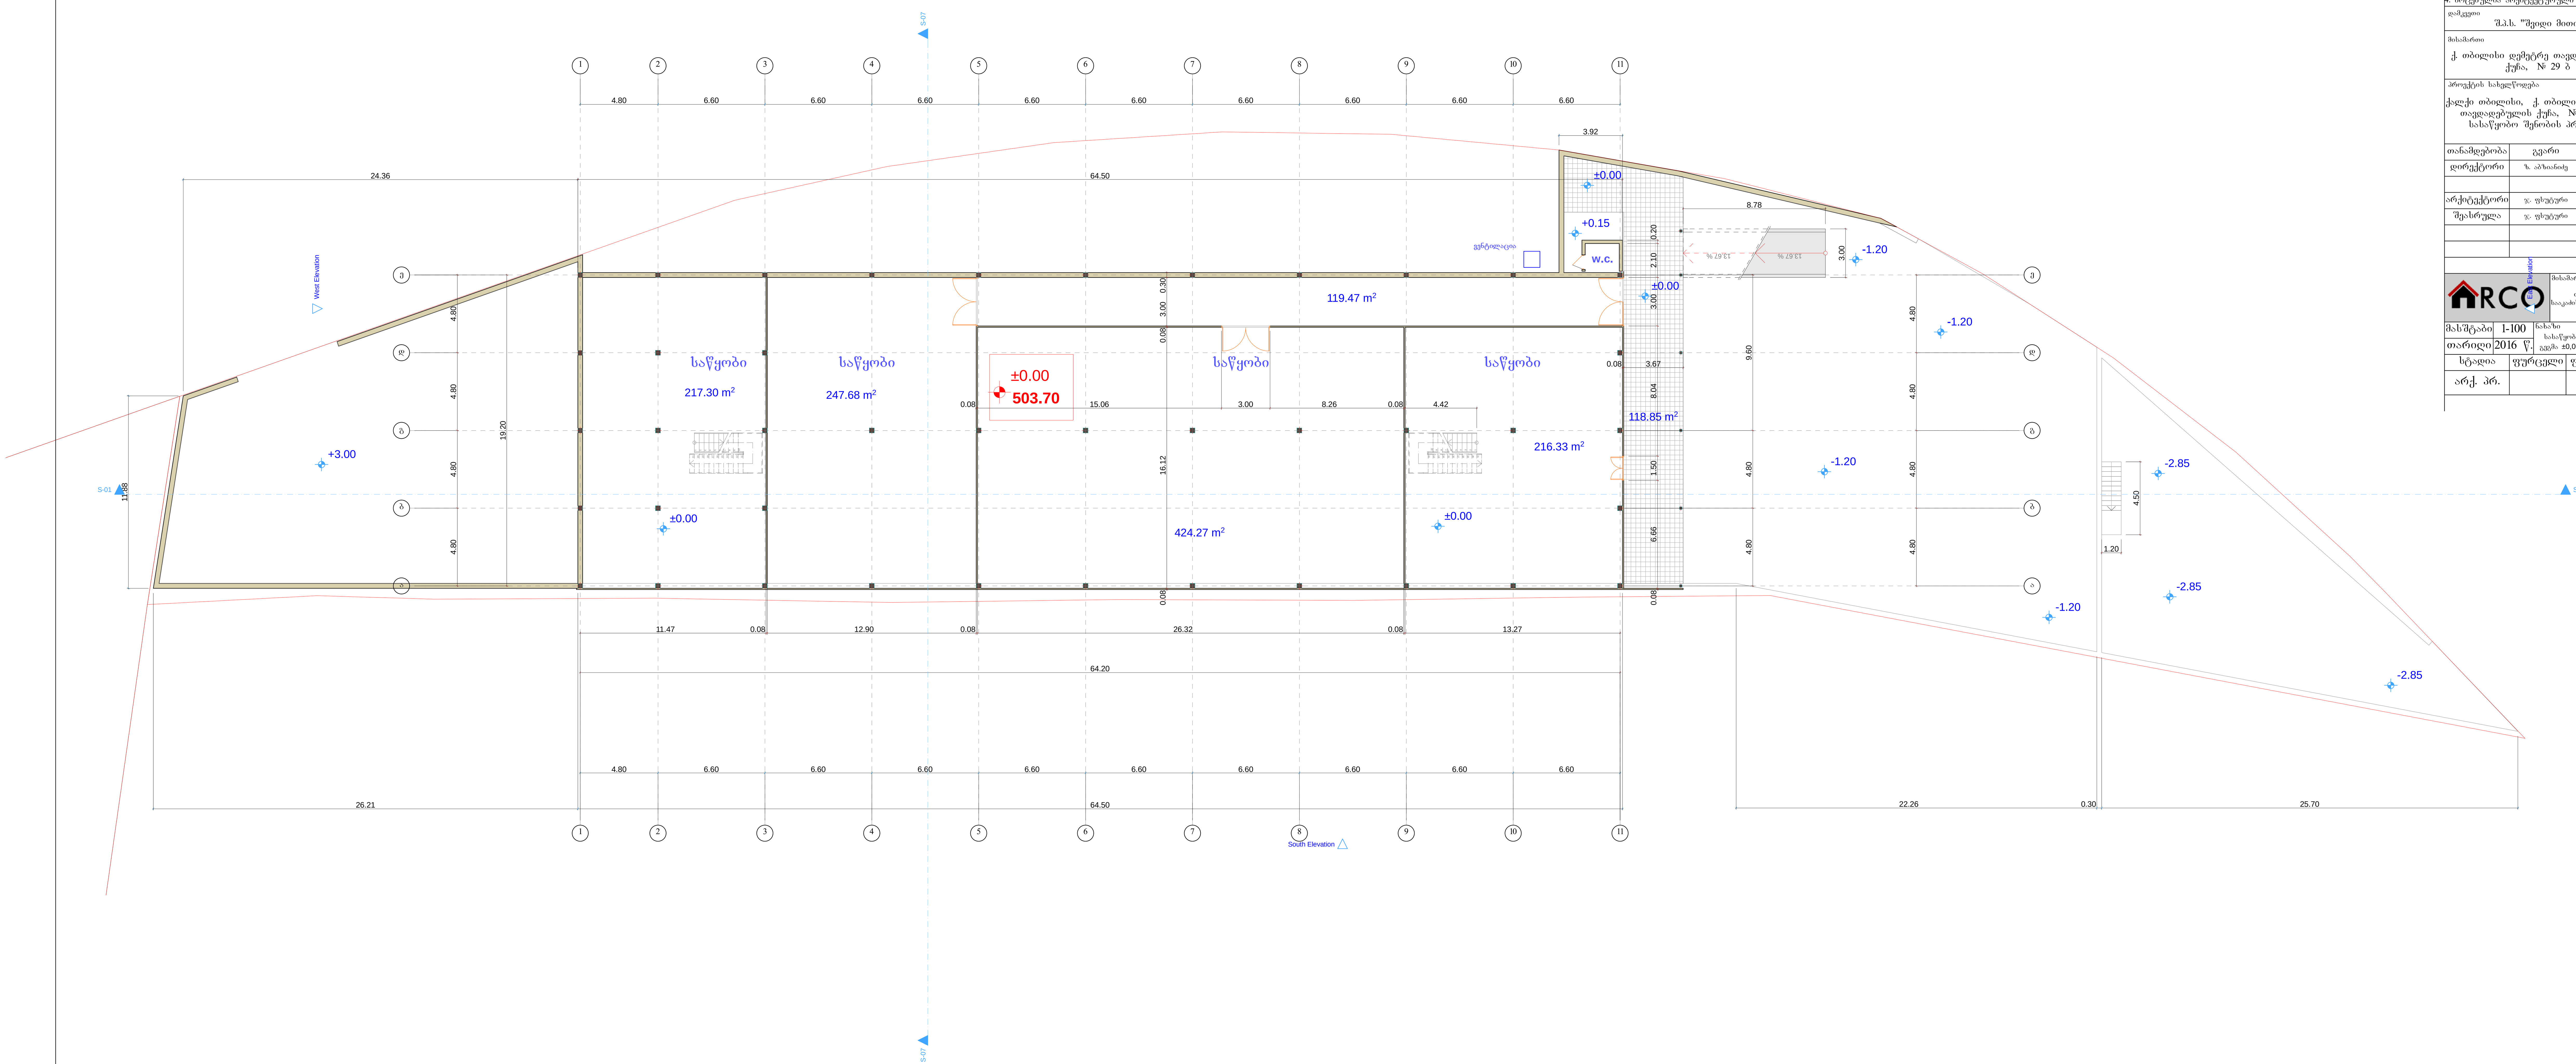


| ფორმატი | დაკვეთა № | ფაილის სახელი |
|---|---|---|
| A3 | | |

ექსპლიკაცია:

სასაწყობე ფართი — 1225.05 მ²

საზ ფართი — 118.85 მ²

პირობითი ნიშნები:

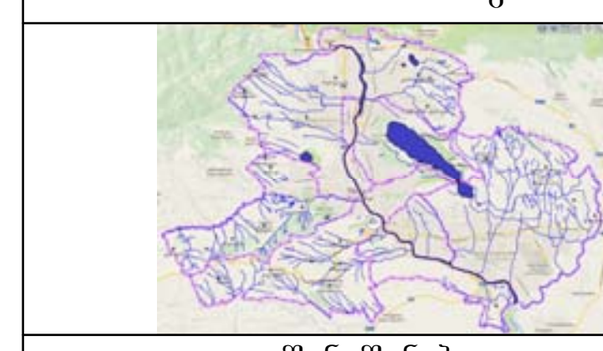

შენიშვნები:

1. ზომები მოცემულია მეტრებში;
2. არქიტექტურული ნიშნული 0.000 შეესაბამება აბსოლუტურ ნიშნულს +503.70
3. ყველა ზომა უნდა შემოწმდეს სამშენებლო მოედანზე. ყველა შეუთავსებლობა უნდა გარკვეულ იქნას არქიტექტორთან. მშენებლობის დროს დაშვებულ უზუსტობებზე, ან შეუსაბამობებზე არქიტექტორი პასუხისმგებელი არ არი. მშენებლობის მსვლელობისას საინჟინრო სამუშაოების დაგეგმარება ან სპეციალისტების განცხადებები ან სამუშაო მონახაზები, რაც იწვევს პროექტის ცვლილებას, ხორციელდება მხოლოდ არქიტექტორის ნებართვის შემთხვევაში. მშენებლობის და წარმოების ნებისმიერი ცვლილება უნდა იქნას დაფიქსირებული, მიზეზები დროულად უნდა შეატყობინონ არქიტექტორს.
4. მოცემულია არქიტექტურული ნიშნულები.

დამკვეთი
შ.პ.ს. "შვიდი მითი"

მისამართი
ქ. თბილისი დემეტრე თავდადებულის ქუჩა, № 29 ბ

პროექტის სახელწოდება
ქალქი თბილისი, ქ. თბილისი დემეტრე თავდადებულის ქუჩა, № 29 ბ-ში სასაწყობო შენობის პროექტი.

| თანამდებობა | გვარი | ხელმოწერა |
|---|---|---|
| დირექტორი | ზ. აბზიანიძე | |
| | | |
| არქიტექტორი | ჯ. ფსუტური | |
| შეასრულა | ჯ. ფსუტური | |
| | | |
| | | |

ARCO

მისამართი
თბილისი,
სააკაძის დაღმართი №6

| მასშტაბი | 1-100 | ნახაზი |
|---|---|---|
| თარიღი | 2016 წ. | სასაწყობე სართულის გეგმა ±0,00 მ ნიშნულზე |

| სტადია | ფურცელი | ფურცლები |
|---|---|---|
| არქ. პრ. | | |

| ფორმატი | ფაილების N | ფაილის სახელი |
|---|---|---|
| A3 | | |

ექსპლიკაცია:

ნასაშენები ფართი — 213.95 მ²

ნაოფიცე ფართი — 261.69 მ²

პირობითი ნიშნები:



შენიშვნები:

1. ნიშები მოცემული მეტრებში.
2.არქიტექტურული ნიშნული 0.000
შეესაბამება აბსოლუტურ ნიშნულს +503.70

3. ყველა ნიში უნდა შეხორცდეს სამშენებლო მოედანზე ყველა შეუთავსებლობა უნდა გარკვეულ იქნას არქიტექტორთან.
მშენებლობის დროს დაშვებულ უზუსტობებზე, ან შეუსაბამობებზე არქიტექტორი პასუხისმგებელი არ არის.
მშენებლობის მსვლელობისას საინჟინრო სამუშაოების დაგეგმარება ან სპეციალისტების ეკონსულტაციები ან სამუშაო ზონასთან, რაც იწვევს არიქტექტ. ცვლილებას, პირობილია მხოლოდ არქიტექტორის ნებართვის შემთხვევაში.
მშენებლობის და ექსპლუატაციის ნებისმიერი ცვლილება უნდა იქნას დაფიქსირებული, მასზედაც დროულად უნდა შეატყობინონ არქიტექტორს.
4. მოცემულია არქიტექტურული ნიშნულები.

დამკვეთი

შ.პ.ს. "შვიდი მთიო"

მისამართი

ქ. თბილისი დემურე თავდადებულის ქუჩა. N 29 ბ

პროექტის საკადასტრო

ქალაქი თბილისი, ქ. თბილისი დემურე თავდადებულის ქუჩა. N 29 ბ-ში სასაწყობო შენობის პროექტი.

| თანამდებობა | გვარი | ხელმოწერა |
|---|---|---|
| დირექტორი | ზ. ებზაძის | |
| | | |
| არქიტექტორი | ჯ. ფხაკაძე | |
| შემსრულა | ჯ. ფხაკაძე | |
| | | |
| | | |
| | | |

მისამართი

თბილისი, ზაკაძის დაჯიხოსი N46

| მასშტაბი | 1-100 | ნიშნები |
|---|---|---|
| თარიღი | 2016 წ. | საფუძვლის საწყისის ტოლი +3.15 მ ნიშნულზე |

| სტადია | ფურცელი | ფურცლების |
|---|---|---|
| არქ. პრ. | | |

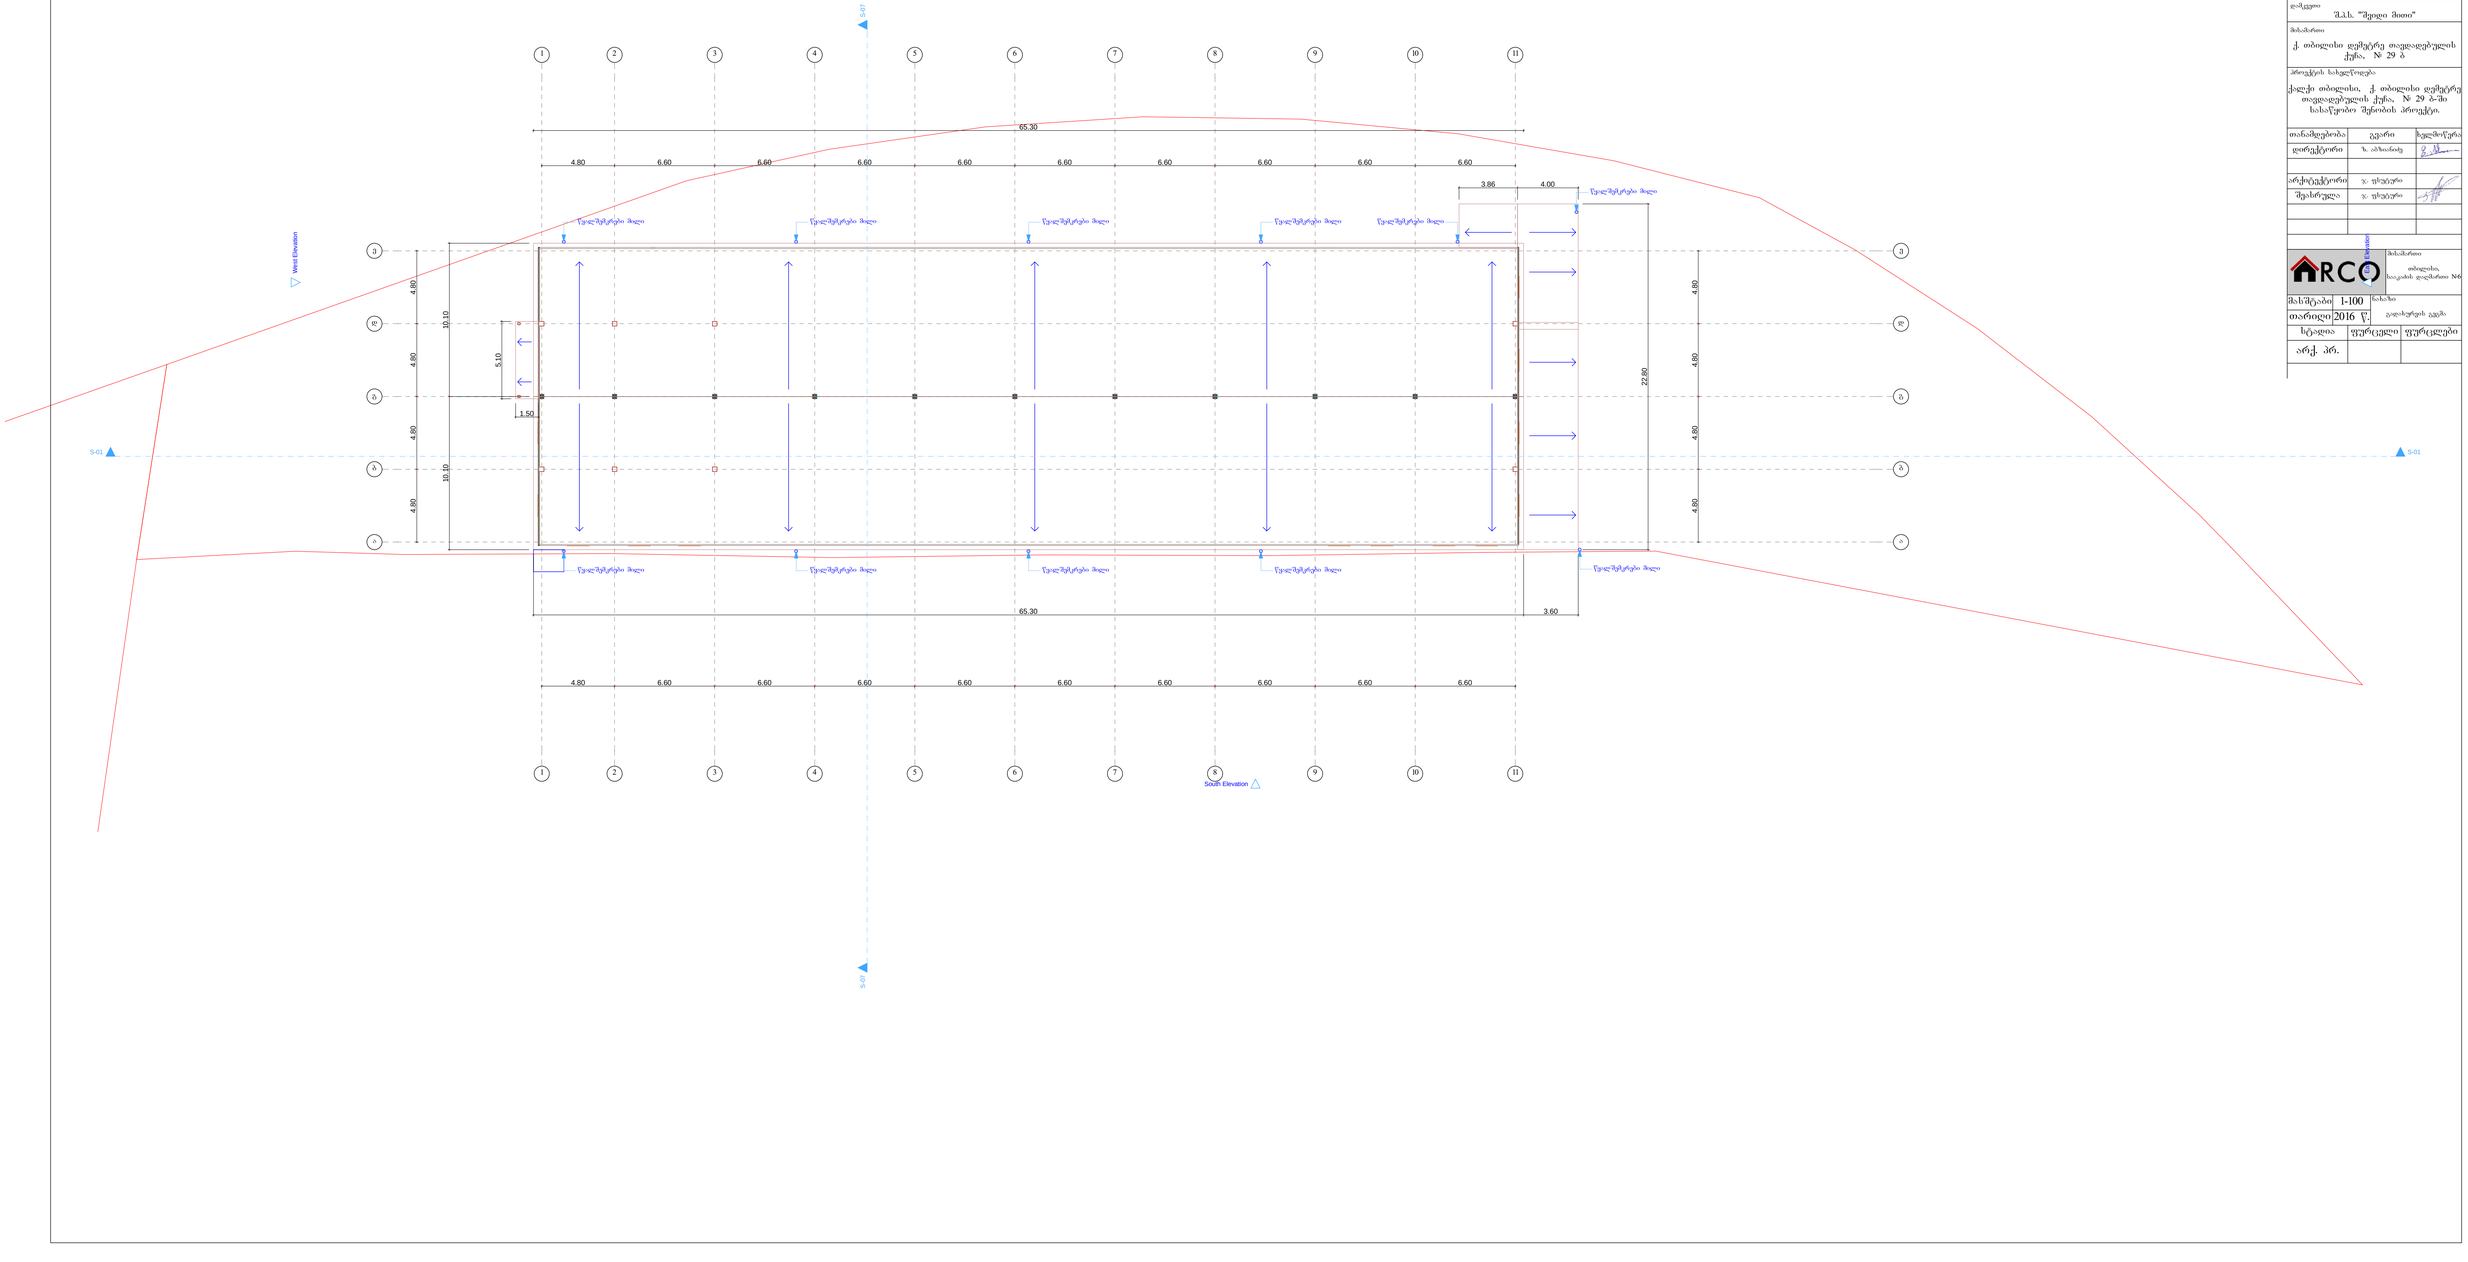


| ფორმატი | დაკვეთა № | უთხის სახელი |
|---|---|---|
| A3 | | |

ექსპლიკაცია:

სახანძრო ფარითი — 1439 მ²

საოფისე ფარითი — 261.69 მ²

სპ ფარითი — 118.85 მ²

საერთო ფარითი — 1819.54 მ²

პირობითი ნიშნები:



შენიშვნები:

1. ზომები მოცემულია მეტრებში
2.არქიტექტურული ნიშნული 0.000 შეესაბამება აბსოლუტურ ნიშნულს +503.70

3. ყველა ზომა უნდა შემოწმდეს სამშენებლო მოედანზე. ყველა შეუთანხმებლობა უნდა გარკვეულ იქნას არქიტექტორთან. მშენებლობის დროს დაშვებულ უზუსტობებზე, არ შეესაბამებებზე არქიტექტორი პასუხისმგებელი არ არის. მშენებლობის მსვლელობისას საინჟინრო სამუშაოების დაგეგმარება ან სპეციალისტების ჩართულობები ან სამუშაო მონაკვეთები, რაც იქნეს პროექტის ცვლილებას, ხორციელდება მხოლოდ არქიტექტორის ნებართვის შემთხვევაში. მშენებლობის და წარმოების ნებისმიერი ცვლილება უნდა იქნას დაფიქსირებული, მიზეზები დროულად უნდა შეტყობინონ არქიტექტორს.
4. მოცემულია არქიტექტურული ნაწილები.

დასკვნი: შპს. "შვიდი მთიო"

მისამართი: ქ. თბილისი დემურე თავდადებულის ქუჩა, № 29 ბ

პროექტის სახელწოდება:

ქალაქ თბილისი, ქ. თბილისი დემურე თავდადებულის ქუჩა, № 29 ბ-ში სახანძრო შენიშვნის პროექტი.

| თანამდებობა | გვარი | ხელმოწერა |
|---|---|---|
| დირექტორი | ზ. ამოლაძე | |
| | | |
| არქიტექტორი | ჯ. ფრანური | |
| შემსრულა | ჯ. ფრანური | |
| | | |
| | | |
| | | |

მისამართი: თბილისი, საკაკის დავანძთა №6

| მასშტაბი | 1-100 | ნახაზი |
|---|---|---|
| თარიღი | 2016 წ. | გენერალური გეგმა |

| სტადია | ფურცელი | ფურცლები |
|---|---|---|
| არქ. პრ. | | |