ფორმატი	დაკვეთა №	ფაილის სახელი
A1		

ექსპლიკაცია:

ავტოსადგომის ფართობი:15 მანქანაზე	631.6კვ.მ.
პირის უჯრედისა და სადარბაზოს ფართობი:	28.00კვ.მ.
სამანქანო ლიფტის ფართობი:	34.9კვ.მ.
სულ ჯამი :	**694.5კვ.მ.**

1. ავტოსადგომის რაოდენობა საპროექტო შენობაში
   15 ცალი
2. ავტოსადგომის რაოდენობა შეთანხმებული შენობაში
   12 ცალი

სულ 27 ავტომანქანა

პირობითი ნიშნები:

1. საპროექტო შენობა (ბინების რაოდ 36 ცალი)
2. შეთანხმებული შენობა №2884363 (ბინების რაოდ 36 ცალი)

შენიშვნები:

1. ზომები მოცემულია მეტრებში;
2. არქიტექტურული ნიშული 0.000 შეესაბამება აბსოლუტურ ნიშნულს +589.15

დამკვეთი
შ.პ.ს."სოლო დეველოპმენტი"

მისამართი
ქ.თბილისი, ა.პოლიტკოვსკაიას ქუჩა №57

პროექტის სახელწოდება
შერეული ფუნქციის შენობა (კომერციული-საცხოვრებელი)

თანამდებობა	გვარი	ხელმოწერა	თარიღი
დირექტორი	ზაბახიანიძე		
არქიტექტორი	ნკაპანაძე		
კონსტრუქტორი	მსაფლიძე		

RCO

მისამართი
თბილისი, საკაძის დიღმართი №6

მასშტაბი	1:100	ნახაზი	
თარიღი			ჭერის -3.200 ნიშნულზე

სტადია	ფურცელი	ფურცლები
არქ. პრ.		

ფორმატი	დაკვეთა №	ფაილის სახელი
A1		

ექსპლიკაცია:

მანაშენიანების ფართობი:	886.8კვ.მ.
ს1_საკრედიტო შენობა:	616.1კვ.მ.
ს1_არსებული შენობა:	499.3.00კვ.მ.
სულ	1115.4კვ.მ.
ს2_საკრედიტო შენობა:	378.7კვ.მ.
ს3_საკრედიტო შენობა:	175.9კვ.მ.
ავტოსადგომის ფართობი:34 მანქანაზე	549.3კვ.მ.
ბიბის უკრედისა და სადარბაზოს ფართობი:	38.6კვ.მ.
კომერციულის ფართობი:	321.6კვ.მ.
სამანქანო ლიფტის ფართობი:	34.9კვ.მ.
სულ კვმ :	**944.4კვ.მ.**

1. ავტოსადგომის რაოდენობა საკრედიტო შენობაში
   34 ცალი
2. ავტოსადგომის რაოდენობა შეთანხმებული შენობაში
   11 ცალი

სულ 45 ავტომანქანა

27(-3.206ინ) +45(+0.006ინ)=72ცალი

პირობითი ნიშნები:

1. საკრედიტო შენობა (ბინების რაოდ 36 ცალი)
2. შეთანხმებული შენობა №2884363 (ბინების რაოდ 36 ცალი)
3. გადახერული ავტოსადგომი

შენიშვნები:

1. ზომები მოცემულია მეტრებში;

2.არქიტექტურული ნიშნული 0.000 შეესაბამება აბსოლუტურ ნიშნულს +589.15

გრუნტის ცხაურა მოპირკეთება

დამკვეთი	შ.პ.ს."სოლო დეველოპმენტი"
მისამართი	ქ.თბილისი, ა.პოლიტკოვსკაიას ქუჩა №57
პროექტის სახელწოდება	შერეული ფუნქციის შენობა (კომერციული-საცხოვრებელი)

თანამდებობა	გვარი	ხელმოწერა	თარიღი
დირექტორი	ზ.აბზიანიძე		
არქიტექტორი	ნ.კაპანაძე		
კონსტრუქტორი	მ.საველიძე		

ARCO

მისამართი	თბილისი, საკაძის დაღმართი №6
მასშტაბი	1:100
ნახაზი	გეგმა 0.000 ნიშნულზე
თარიღი	

სტადია	ფურცელი	ფურცლები
არქ. პრ.		

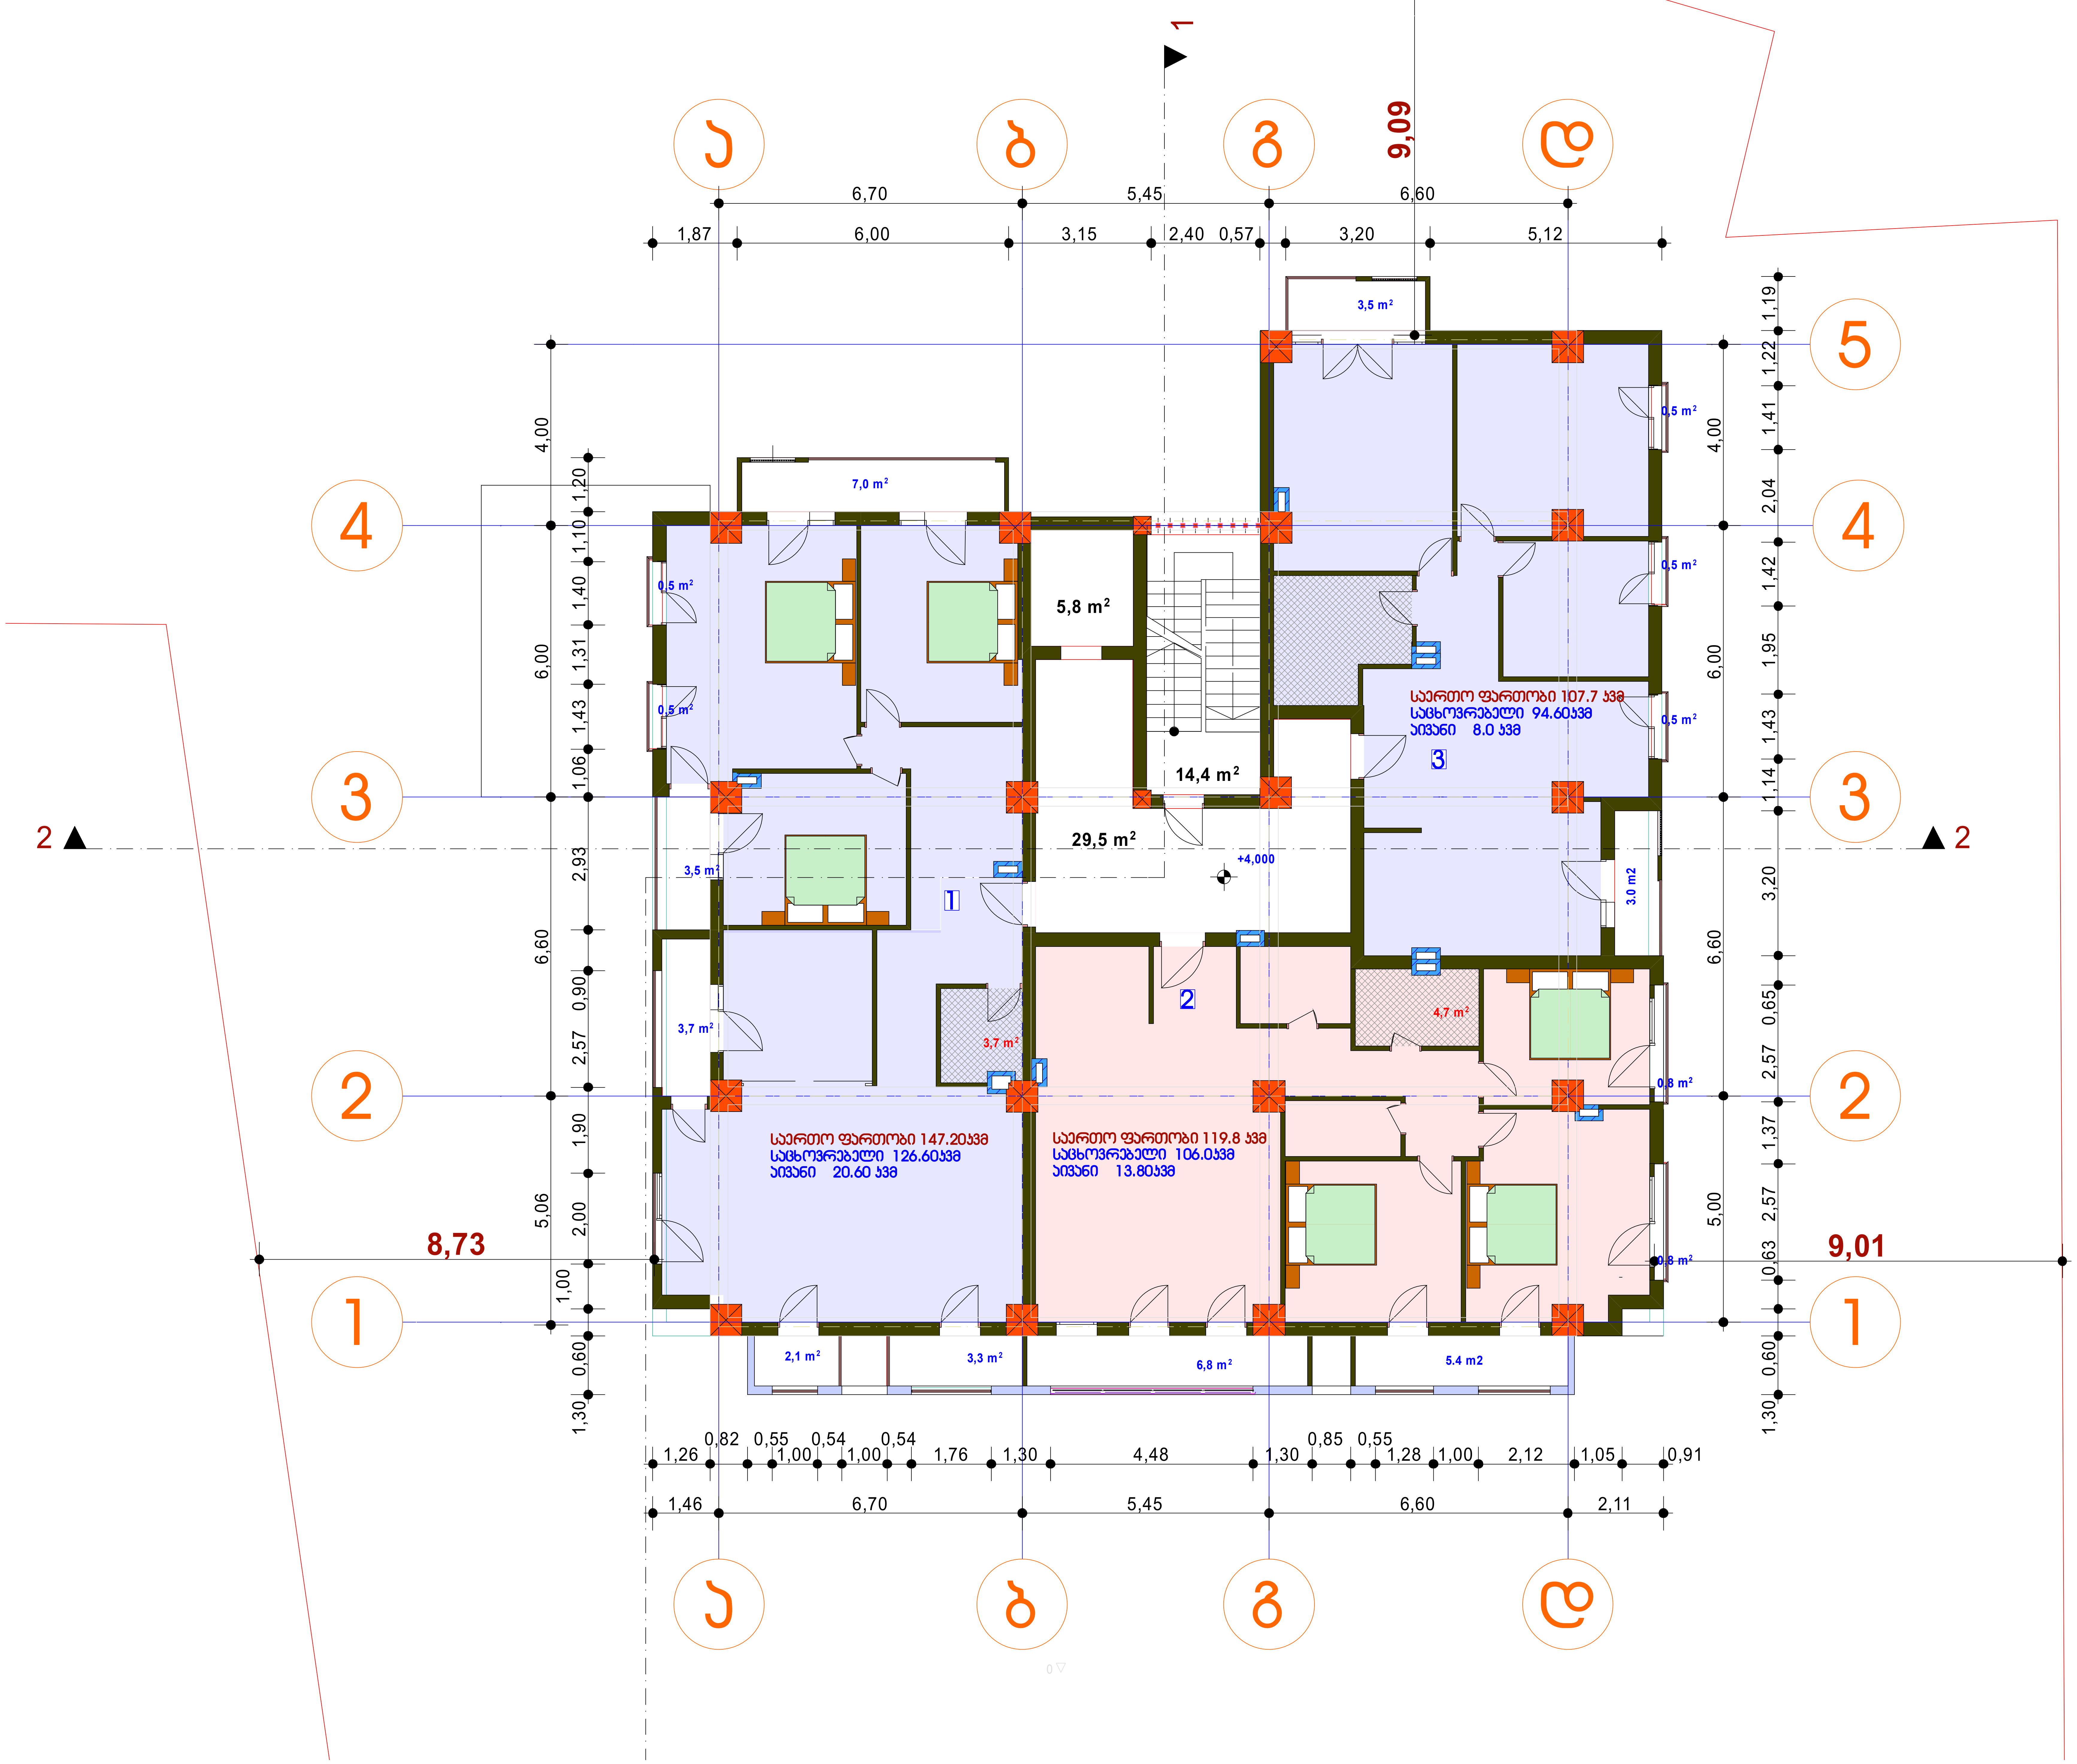

ფორმატი	დაკვეთა №	ფაილის სახელი
A2		

ექსპლიკაცია:

კ2_საპროექტო შენობა: 429.60კვ.მ.

ბინა №1

საცხოვრებელი 126.60 კვ.მ.
აივანი 20.60 კვმ
სულ 147.2 კვმ

ბინა №2

საცხოვრებელი 106,00 კვ.მ.
აივანი 13,8 კვმ
სულ 119,8 კვმ

ბინა №3

საცხოვრებელი 94,6 კვ.მ.
აივანი 8,00 კვმ
სულ 102.6 კვმ

საცხოვრებელი	327.2 კვმ
აივანი	42.4 კვმ
კიბე დერეფანი	49.7 კვმ

სულ 419.3 კვმ

შენიშვნები:

1. ზომები მოცემულია მეტრებში;
2. არქიტექტურული ნიშნული 0.000 შეესაბამება აბსოლუტურ ნიშნულს +589.15

დამკვეთი
შ.პ.ს."სოლო დეველოპმენტი"

მისამართი
ქ.თბილისი, ა.პოლიტკოვსკაიას ქუჩა №57

პროექტის სახელწოდება
შერეული ფუნქციის შენობა (საოფისე-საცხოვრებელი)

თანამდებობა	გვარი	ხელმოწერა	თარიღი
დირექტორი	ზ.აბზიანიძე		
არქიტექტორი	ნ.კაპანაძე		
კონსტრუქტორი	მ.საველიძე		

ARCO

მისამართი
თბილისი, სააკაძის დაღმართი №6

მასშტაბი	1:100	ნახაზი
თარიღი		გეგმა +4.00 ნიშნულზე

სტადია	ფურცელი	ფურცლები
არქ. პრ.		

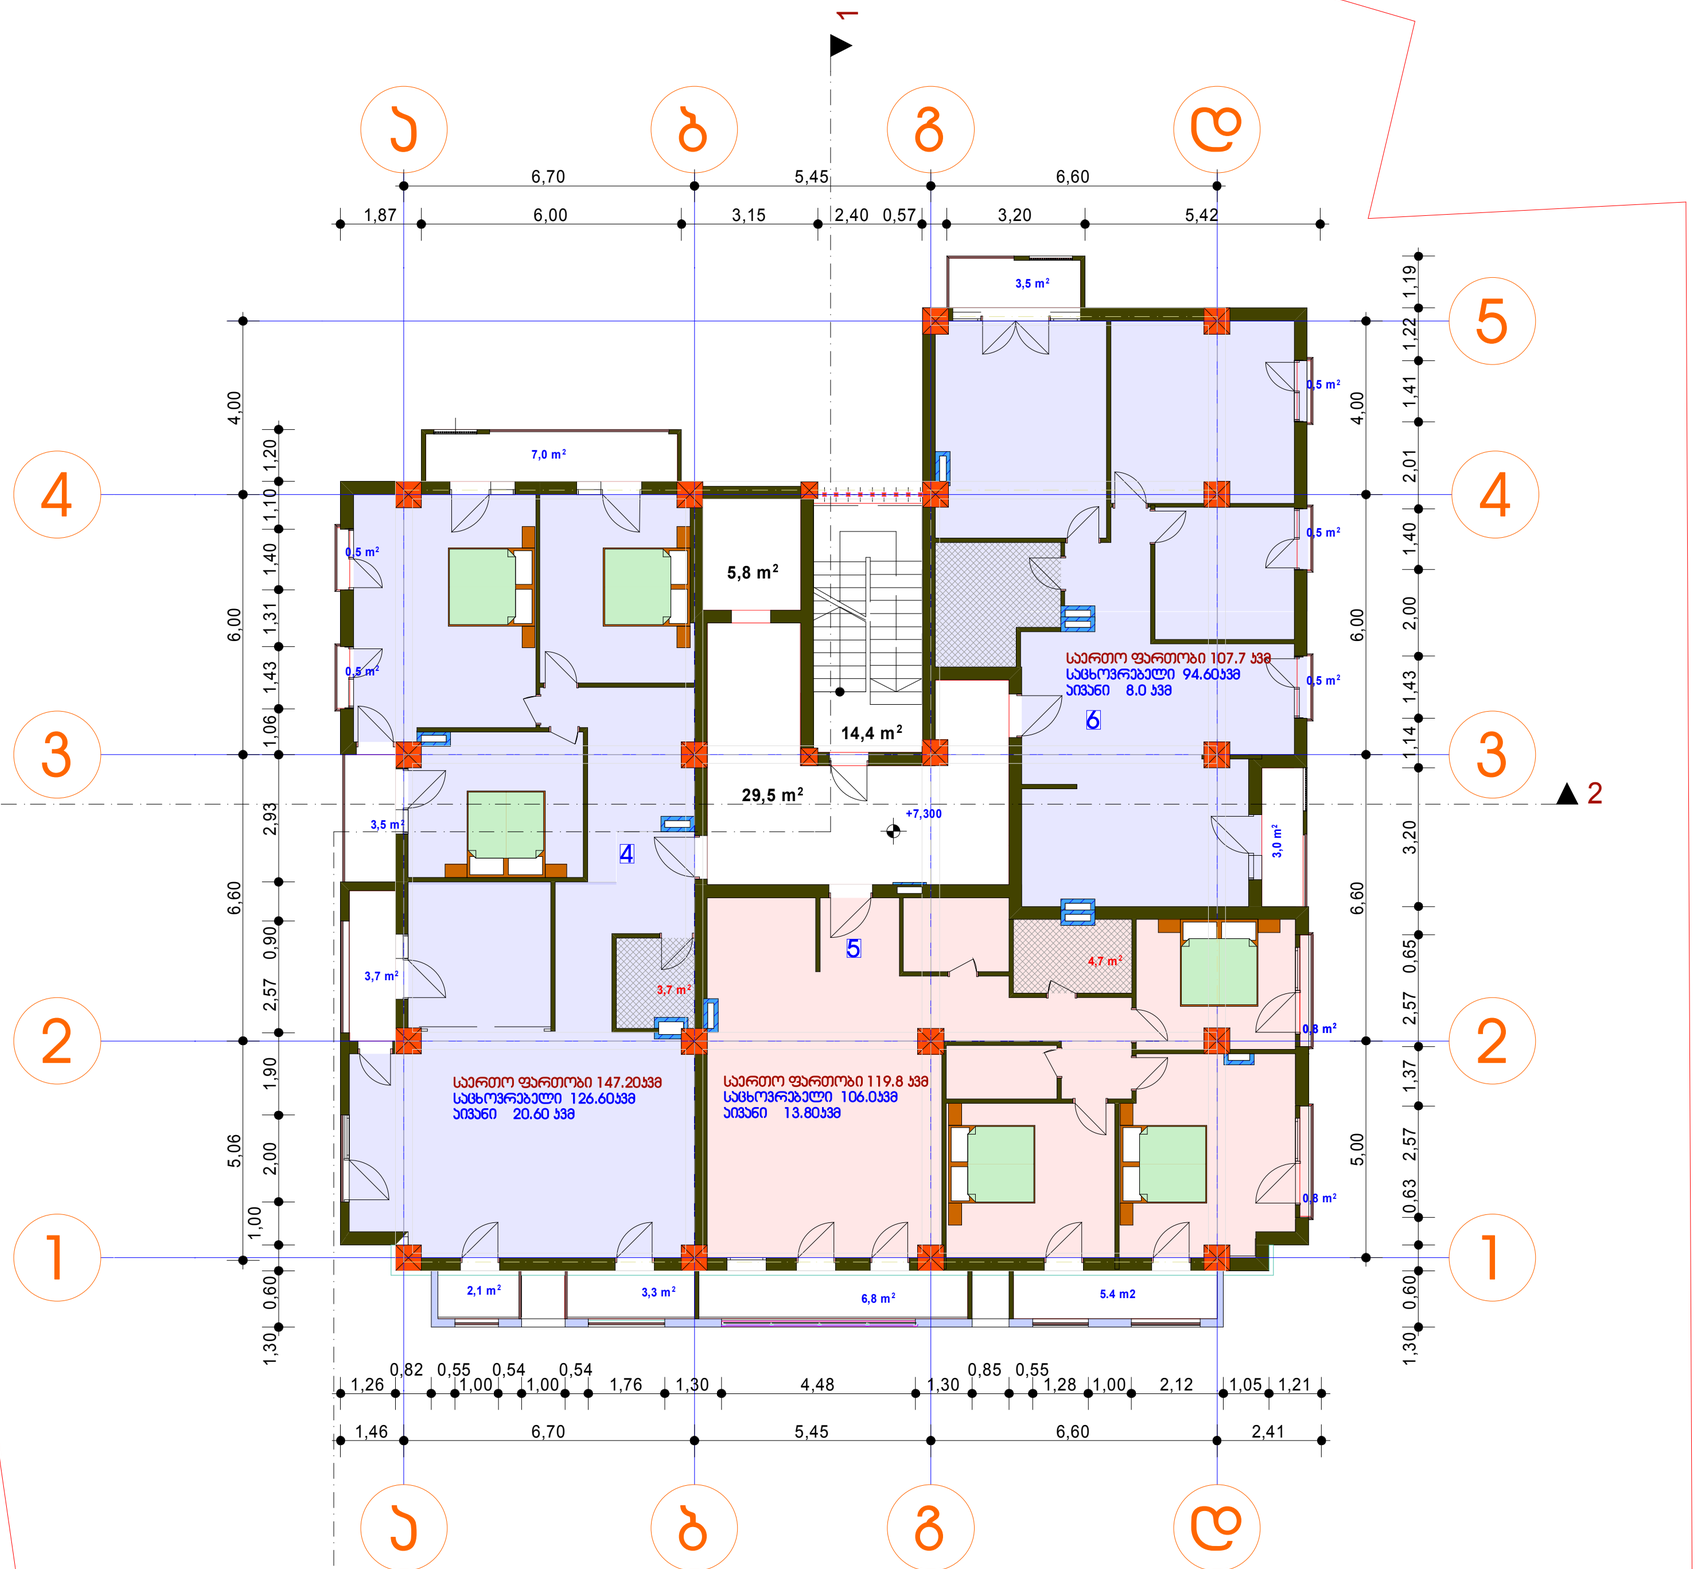

ფორმატი	დაკვეთა №	ფაილის სახელი
A2		

ექსპლიკაცია:

ს2_საპროექტო შენობა:	429.60კვ.მ.
ბინა №4	
საცხოვრებელი	126.60 კვ.მ.
აივანი	20.60 კვმ
სულ	147.2 კვმ
ბინა №5	
საცხოვრებელი	106.00 კვ.მ.
აივანი	13.8 კვმ
სულ	119.8 კვმ
ბინა №6	
საცხოვრებელი	94.6 კვ.მ.
აივანი	8.00 კვმ
სულ	102.6 კვმ

საცხოვრებელი	327.2 კვმ
აივანი	42.4 კვმ
პიბა დერეფანი	49.7 კვმ
სულ 419.3 კვმ	

შენიშვნები:

1. ზომები მოცემულია მეტრებში;

2.არქიტექტურული ნიშნული 0.000 შეესაბამება აბსოლუტურ ნიშნულს +589.15

დამკვეთი
შ.პ.ს."სოლო დეველოპმენტი"

მისამართი
ქ.თბილისი, ა.პოლიტკოვსკაიას ქუჩა №57

პროექტის სახელწოდება
შერეული ფუნქციის შენობა (საოფისე-საცხოვრებელი)

თანამდებობა	გვარი	ხელმოწერა	თარიღი
დირექტორი	ზაბზიანიძე		
არქიტექტორი	ნკაპანაძე		
კონსტრუქტორი	მ.საველიძე		

RCO

მისამართი
თბილისი, ხაკაძის დაღმართი №6

მასშტაბი	1:100	ნახაზი	ჭერის +7.300 ნიშნულზე
თარიღი			

სტადია	ფურცელი	ფურცლები
არქ. პრ.		

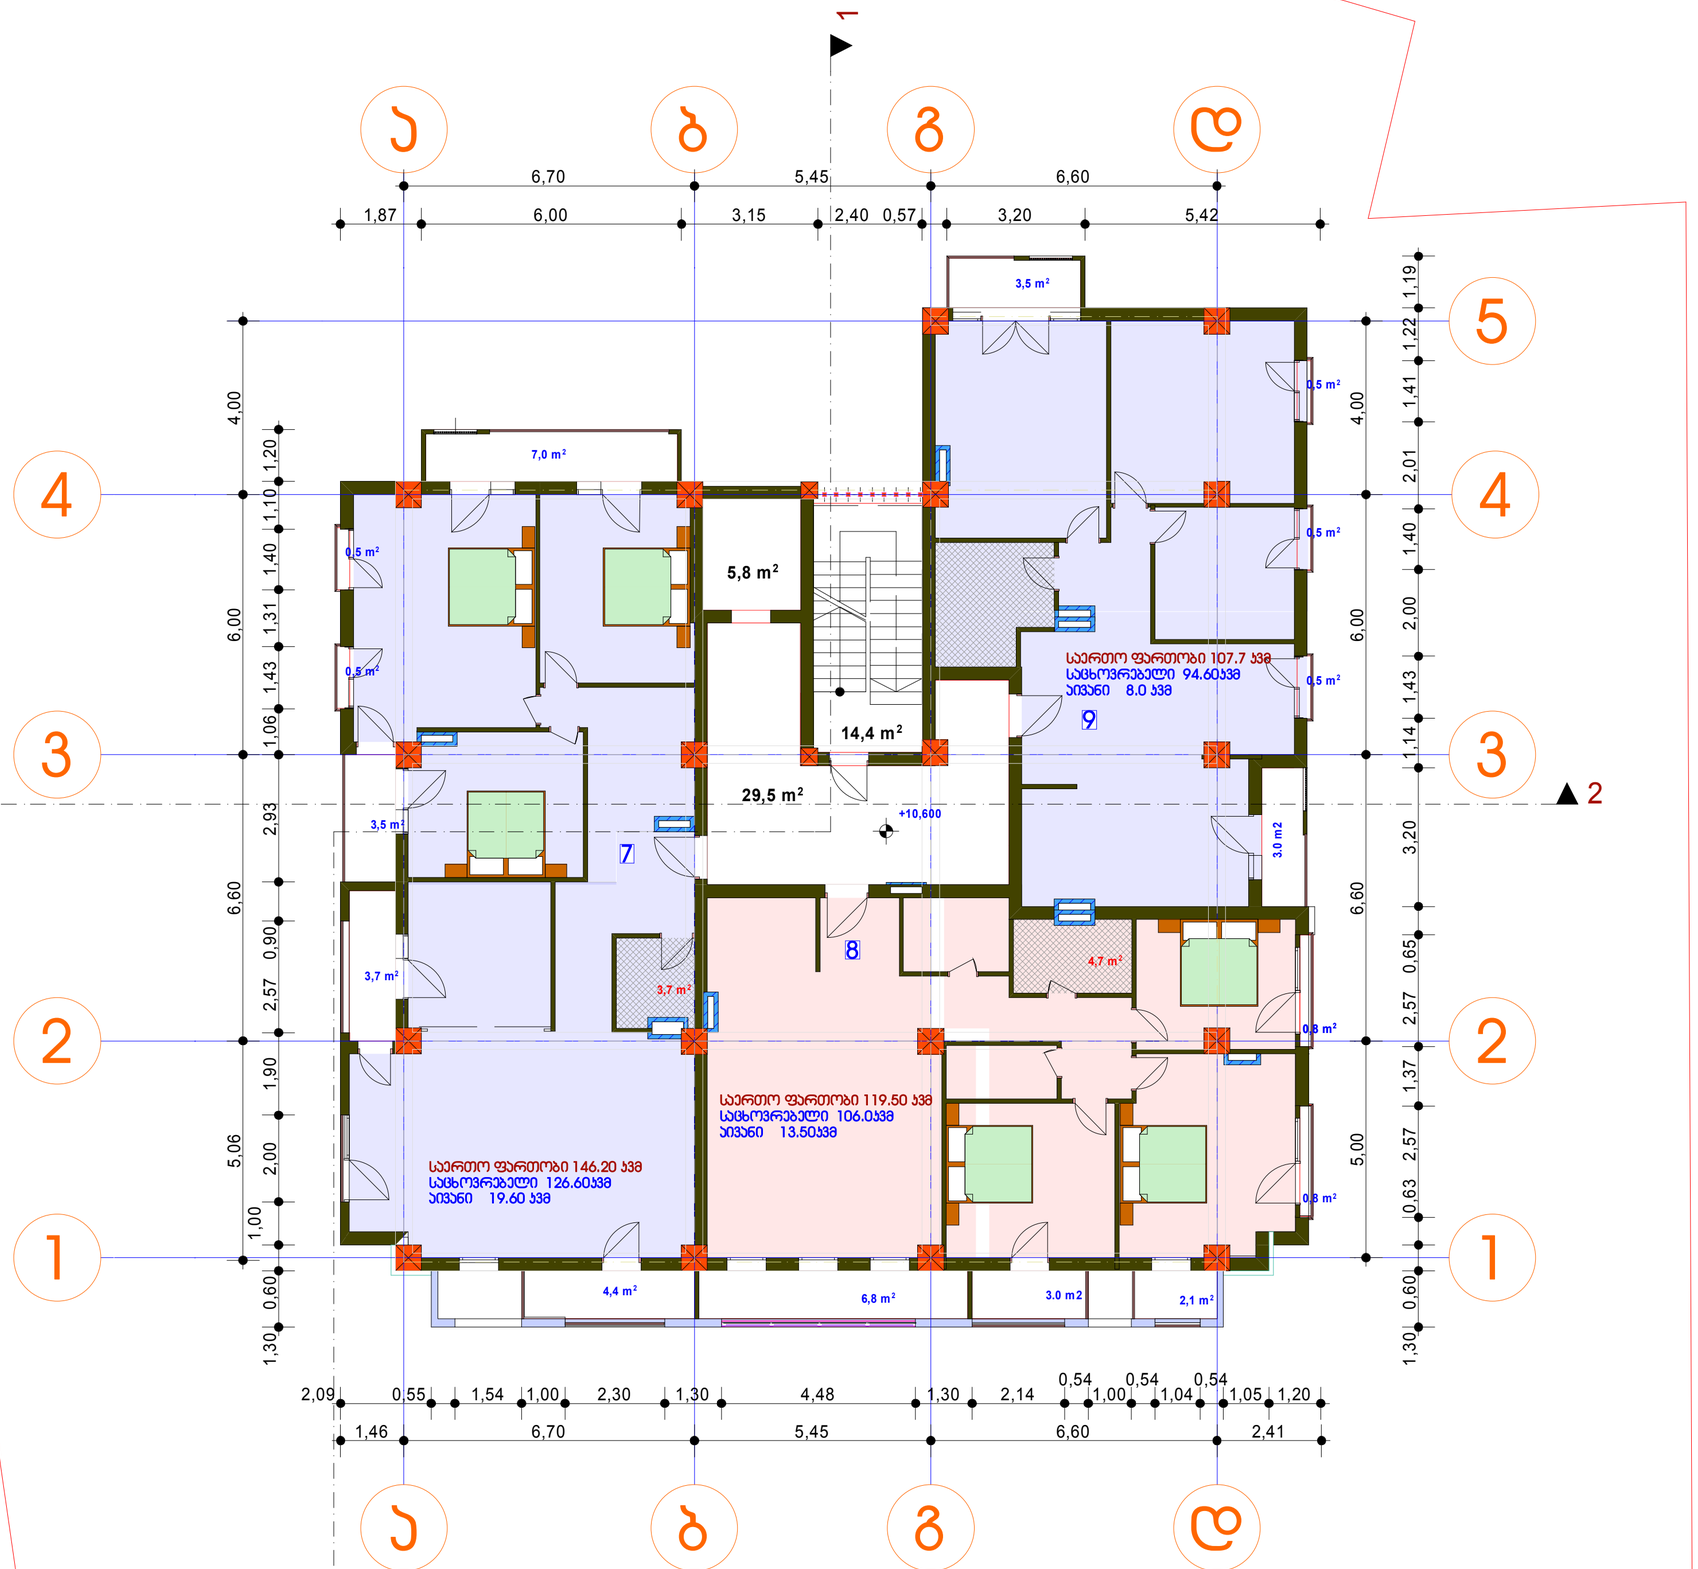

ფორმატი	დაკვეთა №	ფაილის სახელი
A2		

ექსპლიკაცია:

ს2_საპროექტო შენობა:	429.60კვ.მ.
ბინა №7	
საცხოვრებელი	126.60 კვ.მ.
აივანი	19.60 კვმ
სულ	146.2 კვმ
ბინა №8	
საცხოვრებელი	106.00 კვ.მ.
აივანი	13,5 კვმ
სულ	119,5 კვმ
ბინა №9	
საცხოვრებელი	94.6 კვ.მ.
აივანი	8.00 კვმ
სულ	102.6 კვმ

საცხოვრებელი	327.2 კვმ
აივანი	41.1 კვმ
პირველ დერეფანი	49.7 კვმ
სულ 418.0კვმ	

შენიშვნები:

1. ზომები მოცემულია მეტრებში;

2.არქიტექტურული ნიშნული 0.000 შეესაბამება აბსოლუტურ ნიშნულს +589.15

დამკვეთი
შ.პ.ს."სოლო დეველოპმენტი"

მისამართი
ქ.თბილისი, ა.პოლიტკოვსკაიას ქუჩა №57

პროექტის სახელწოდება
შერეული ფუნქციის შენობა (საოფისე-საცხოვრებელი)

თანამდებობა	გვარი	ხელმოწერა	თარიღი
დირექტორი	ზაბზიანიძე		
არქიტექტორი	ნკაპანაძე		
კონსტრუქტორი	მ.საველიძე		

ARCO

მისამართი
თბილისი, ხაკაძის დაღმართი №6

მასშტაბი	1:100	ნახაზი	გეგმა +10.600 ნიშნულზე
თარიღი			

სტადია	ფურცელი	ფურცლები
არქ. პრ.		

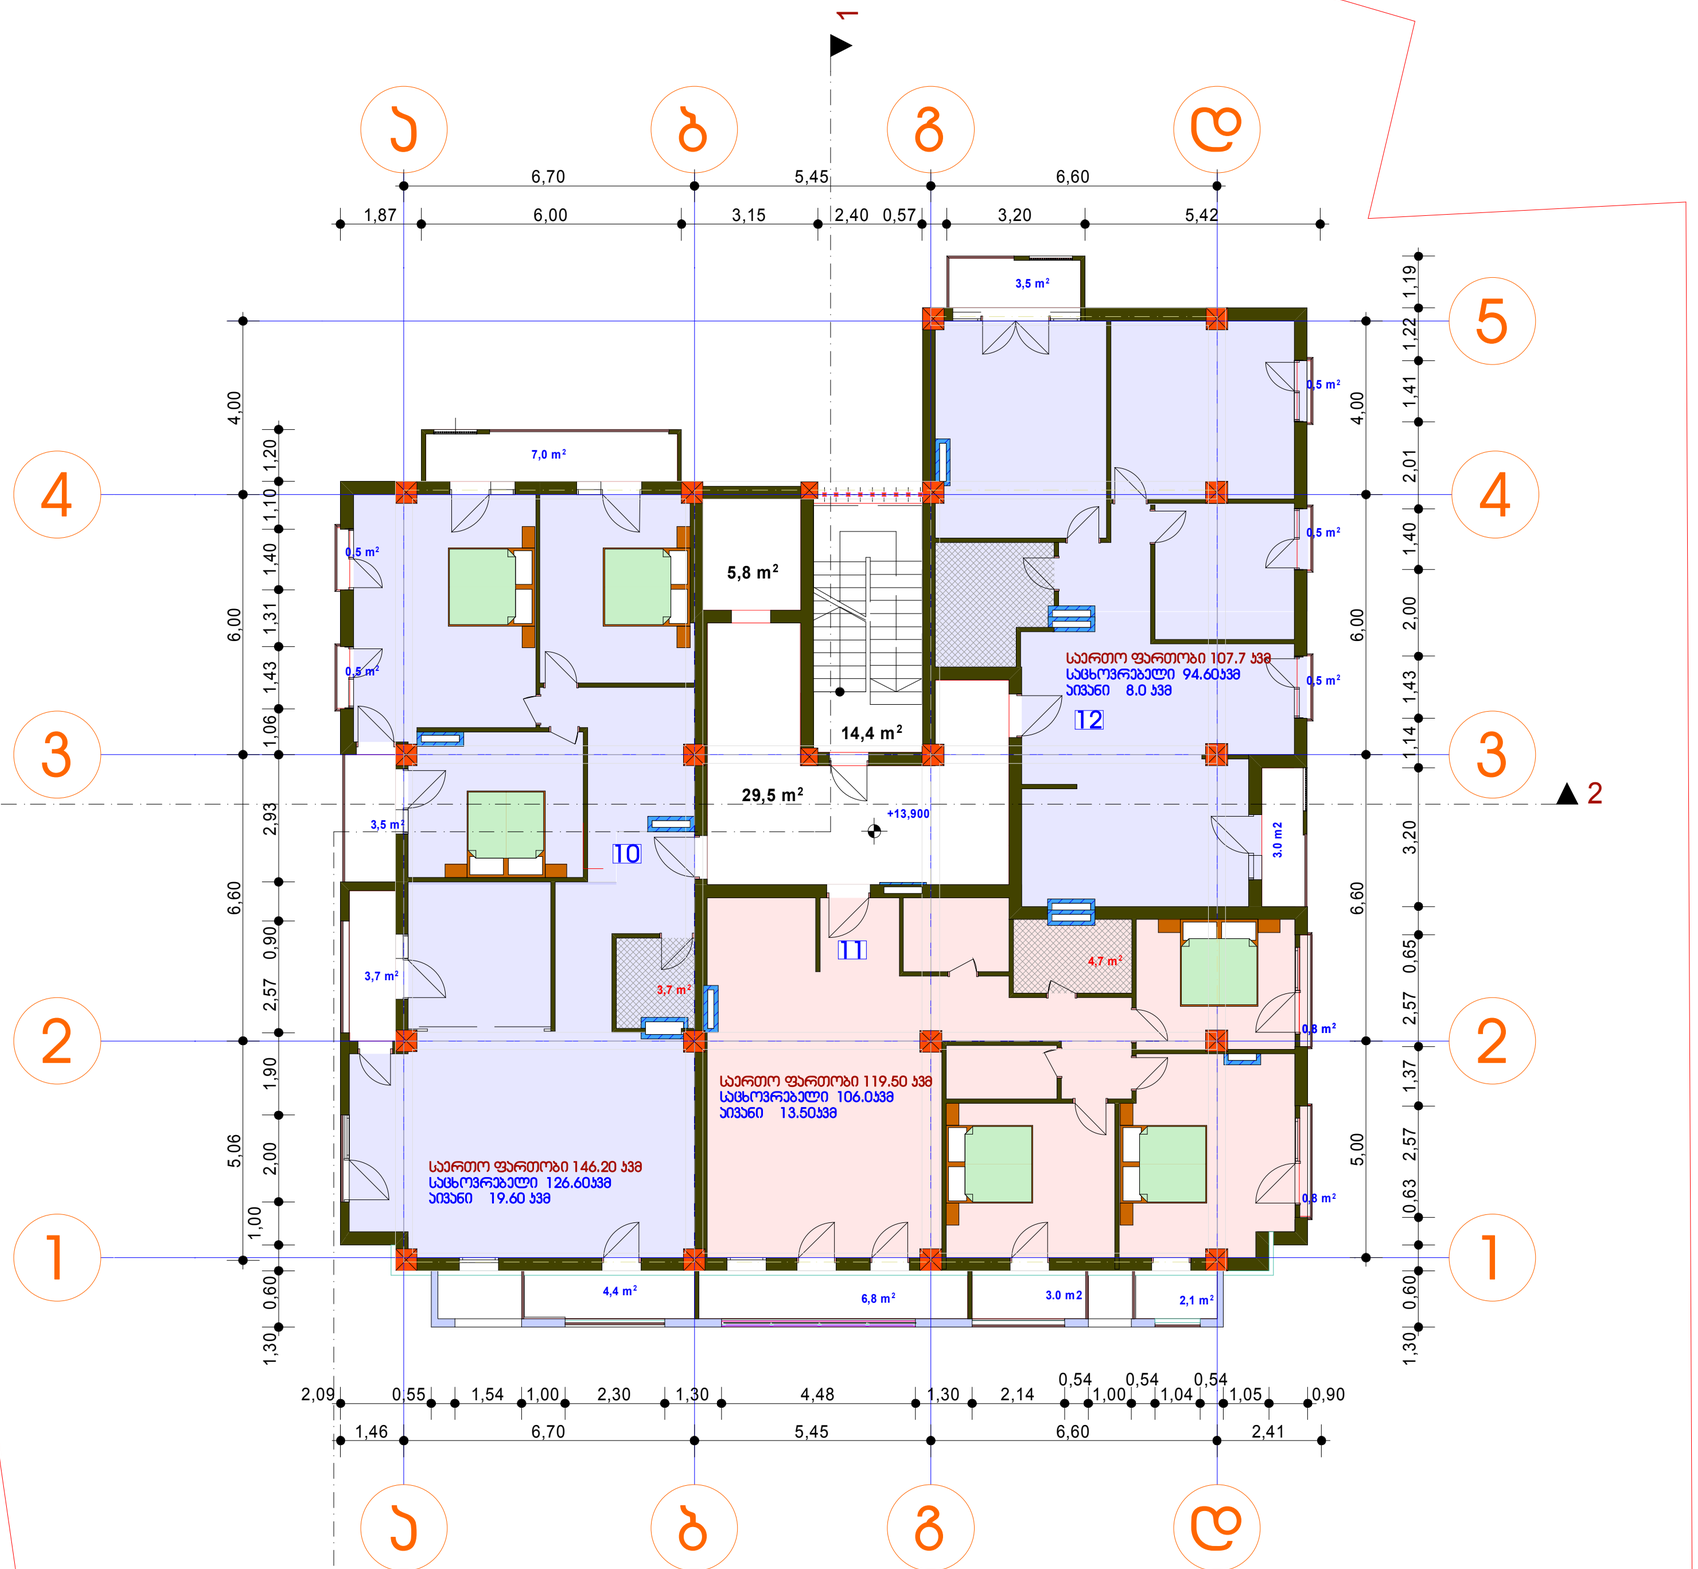

ფორმატი	დაკვეთა №	ფაილის სახელი
A2		

ექსპლიკაცია:

ს2_საპროექტო შენობა:	429.60კვ.მ.
ბინა №10	
საცხოვრებელი	126.60 კვ.მ.
აივანი	19.60 კვმ
სულ	146.2 კვმ
ბინა №11	
საცხოვრებელი	106.00 კვ.მ.
აივანი	13,5 კვმ
სულ	119,5 კვმ
ბინა №12	
საცხოვრებელი	94.6 კვ.მ.
აივანი	8.00 კვმ
სულ	102.6 კვმ

საცხოვრებელი	327.2 კვმ
აივანი	41.1 კვმ
პირა დერეფანი	49.7 კვმ
სულ 418.0კვმ	

შენიშვნები:

1. ზომები მოცემულია მეტრებში;

2.არქიტექტურული ნიშნული 0.000 შეესაბამება აბსოლუტურ ნიშნულს +589.15

დამკვეთი
შ.პ.ს."სოლო დეველოპმენტი"

მისამართი
ქ.ბათუმი, ა.პოლიტკოვსკაიას ქუჩა №57

პროექტის სახელწოდება
შერეული ფუნქციის შენობა (საოფისე-საცხოვრებელი)

თანამდებობა	გვარი	ხელმოწერა	თარიღი
დირექტორი	ზაბზიანიძე		
არქიტექტორი	ნკაპანაძე		
კონსტრუქტორი	მ.საველიძე		

ARCO

მისამართი
ბათუმი, ხაკაძის დაღმართი №6

მასშტაბი	1:100	ნახაზი
თარიღი		გეგმა +13.900 ნიშნულზე

სტადია	ფურცელი	ფურცლები
არქ. პრ.		

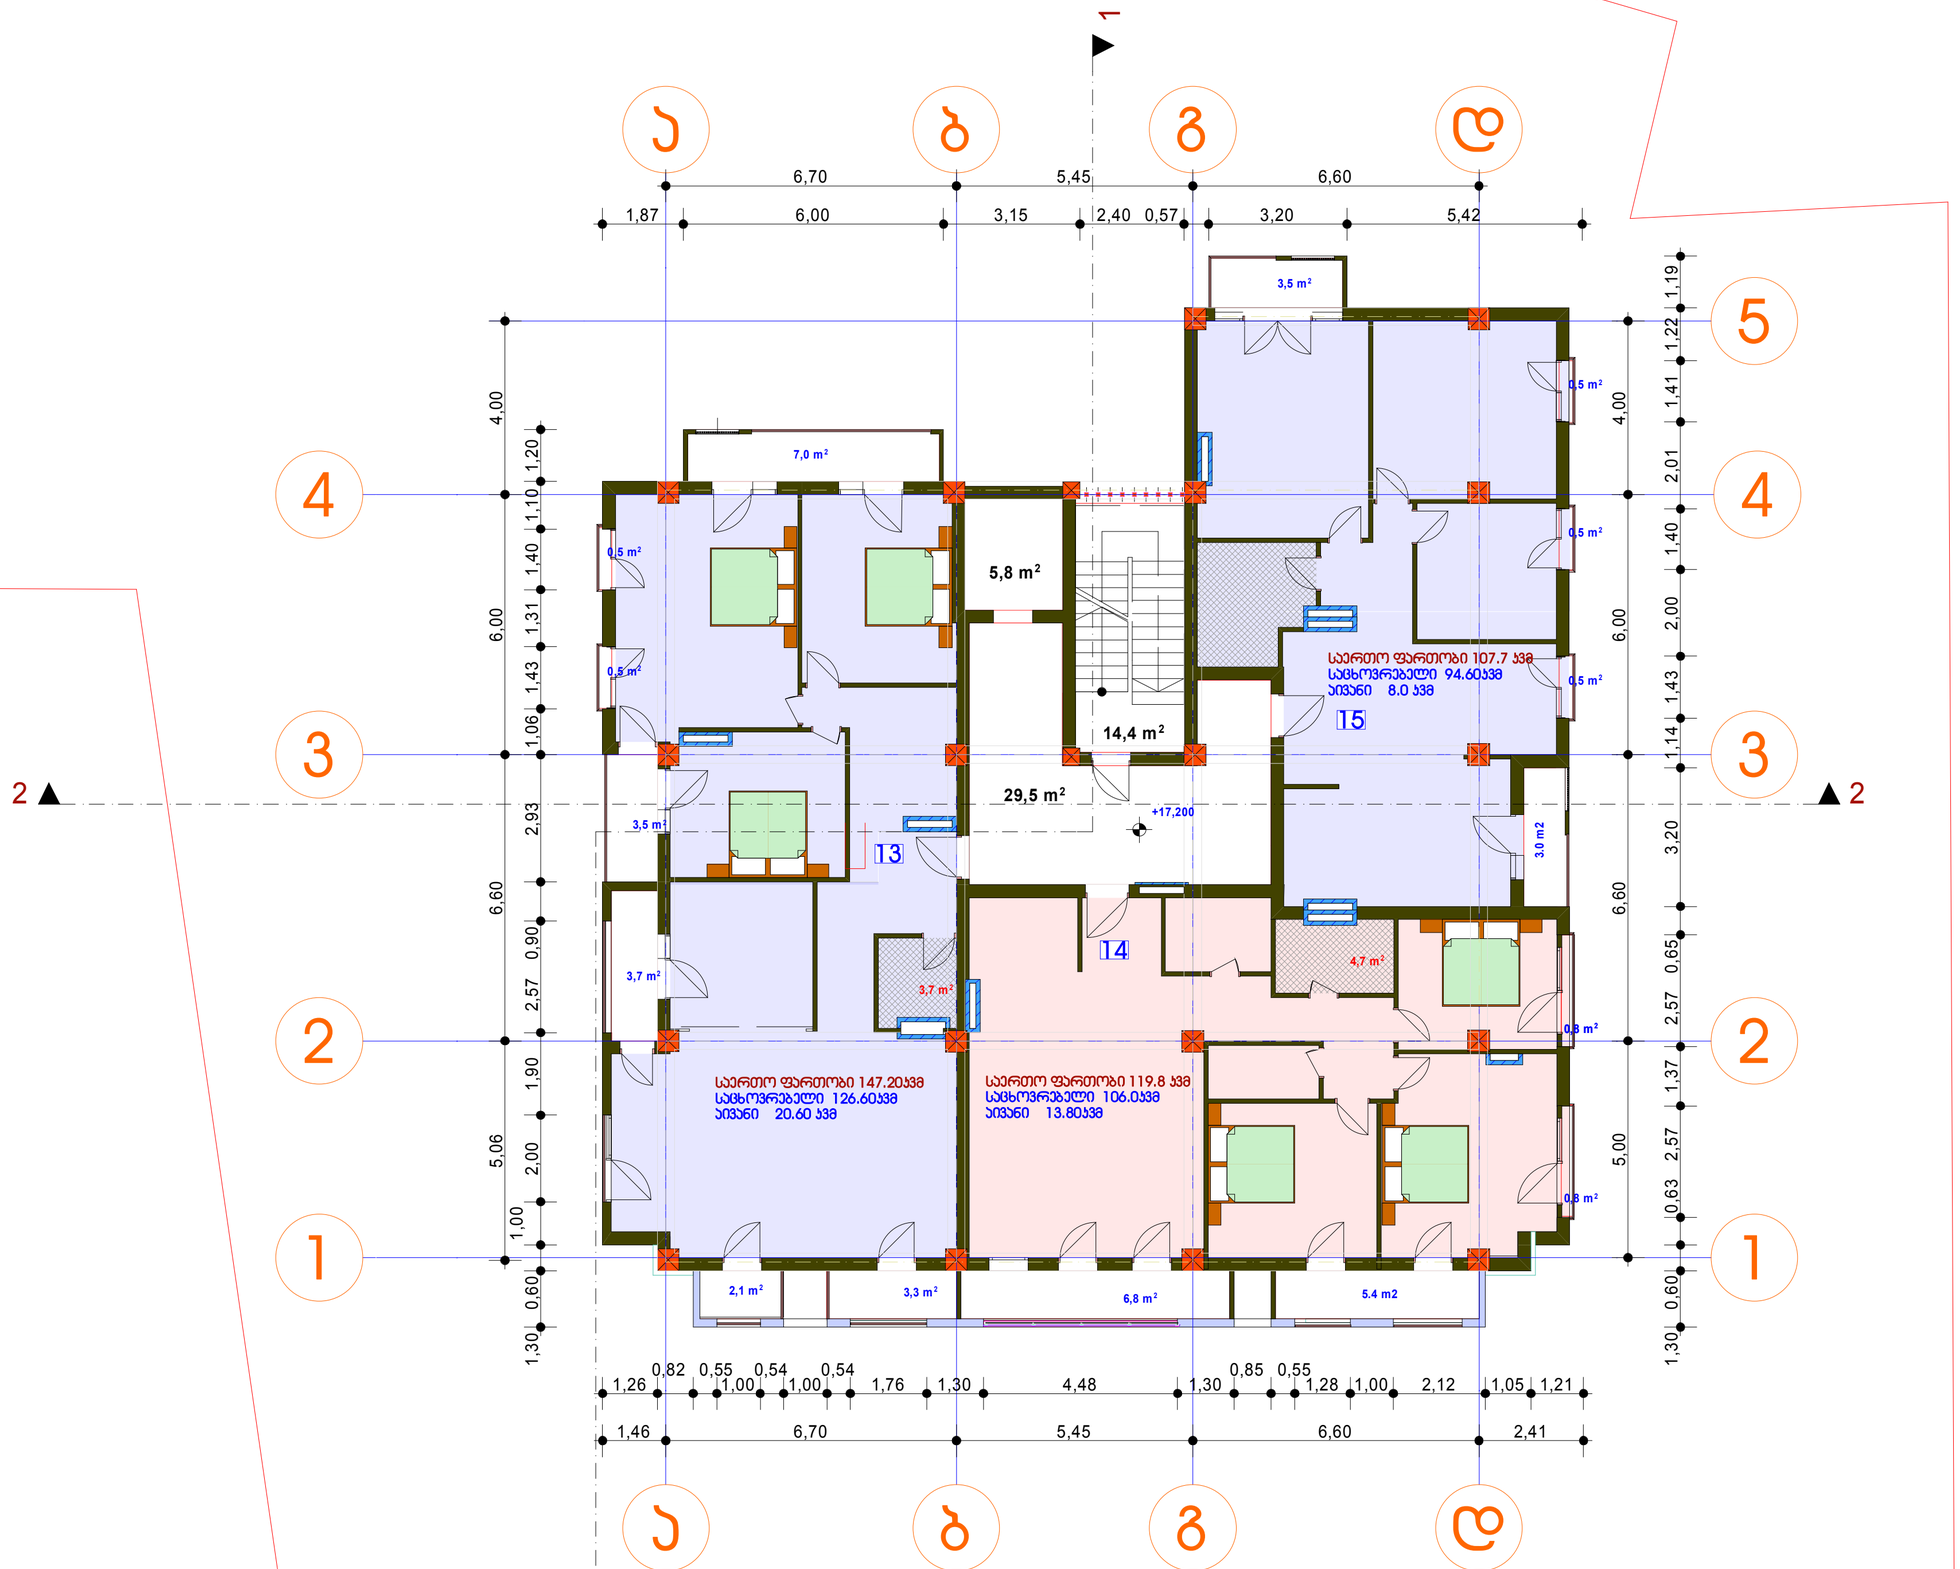

ფორმატი	დაკვეთა №	ფაილის სახელი
A2		

ექსპლიკაცია:

ს2_საპროექტო შენობა:	429.60კვ.მ.
ბინა №13	
საცხოვრებელი	126.60 კვ.მ.
აივანი	20.60 კვმ
სულ	147.2 კვმ
ბინა №14	
საცხოვრებელი	106.00 კვ.მ.
აივანი	13.8 კვმ
სულ	119.8 კვმ
ბინა №15	
საცხოვრებელი	94.6 კვ.მ.
აივანი	8.00 კვმ
სულ	102.6 კვმ

საცხოვრებელი	327.2 კვმ
აივანი	42.4 კვმ
პიბე დერეფანი	49.7 კვმ
სულ 419.3 კვმ	

შენიშვნები:

1. ზომები მოცემულია მეტრებში;

2.არქიტექტურული ნიშნული 0.000 შეესაბამება აბსოლუტურ ნიშნულს +589.15

დამკვეთი
შ.პ.ს."სოლო დეველოპმენტი"

მისამართი
ქ.ბათუმი, ა.პოლიტკოვსკაიას ქუჩა №57

პროექტის სახელწოდება
შერეული ფუნქციის შენობა (საოფისე-საცხოვრებელი)

თანამდებობა	გვარი	ხელმოწერა	თარიღი
დირექტორი	ზაბზიანიძე		
არქიტექტორი	ნკაპანაძე		
კონსტრუქტორი	მ.საველიძე		

ARCO

მისამართი
ბათუმი, ხაკაძის დაღმართი №6

მასშტაბი	1:100	ნახაზი
თარიღი		გეგმა +17.200 ნიშნულზე

სტადია	ფურცელი	ფურცლები
არქ. პრ.		

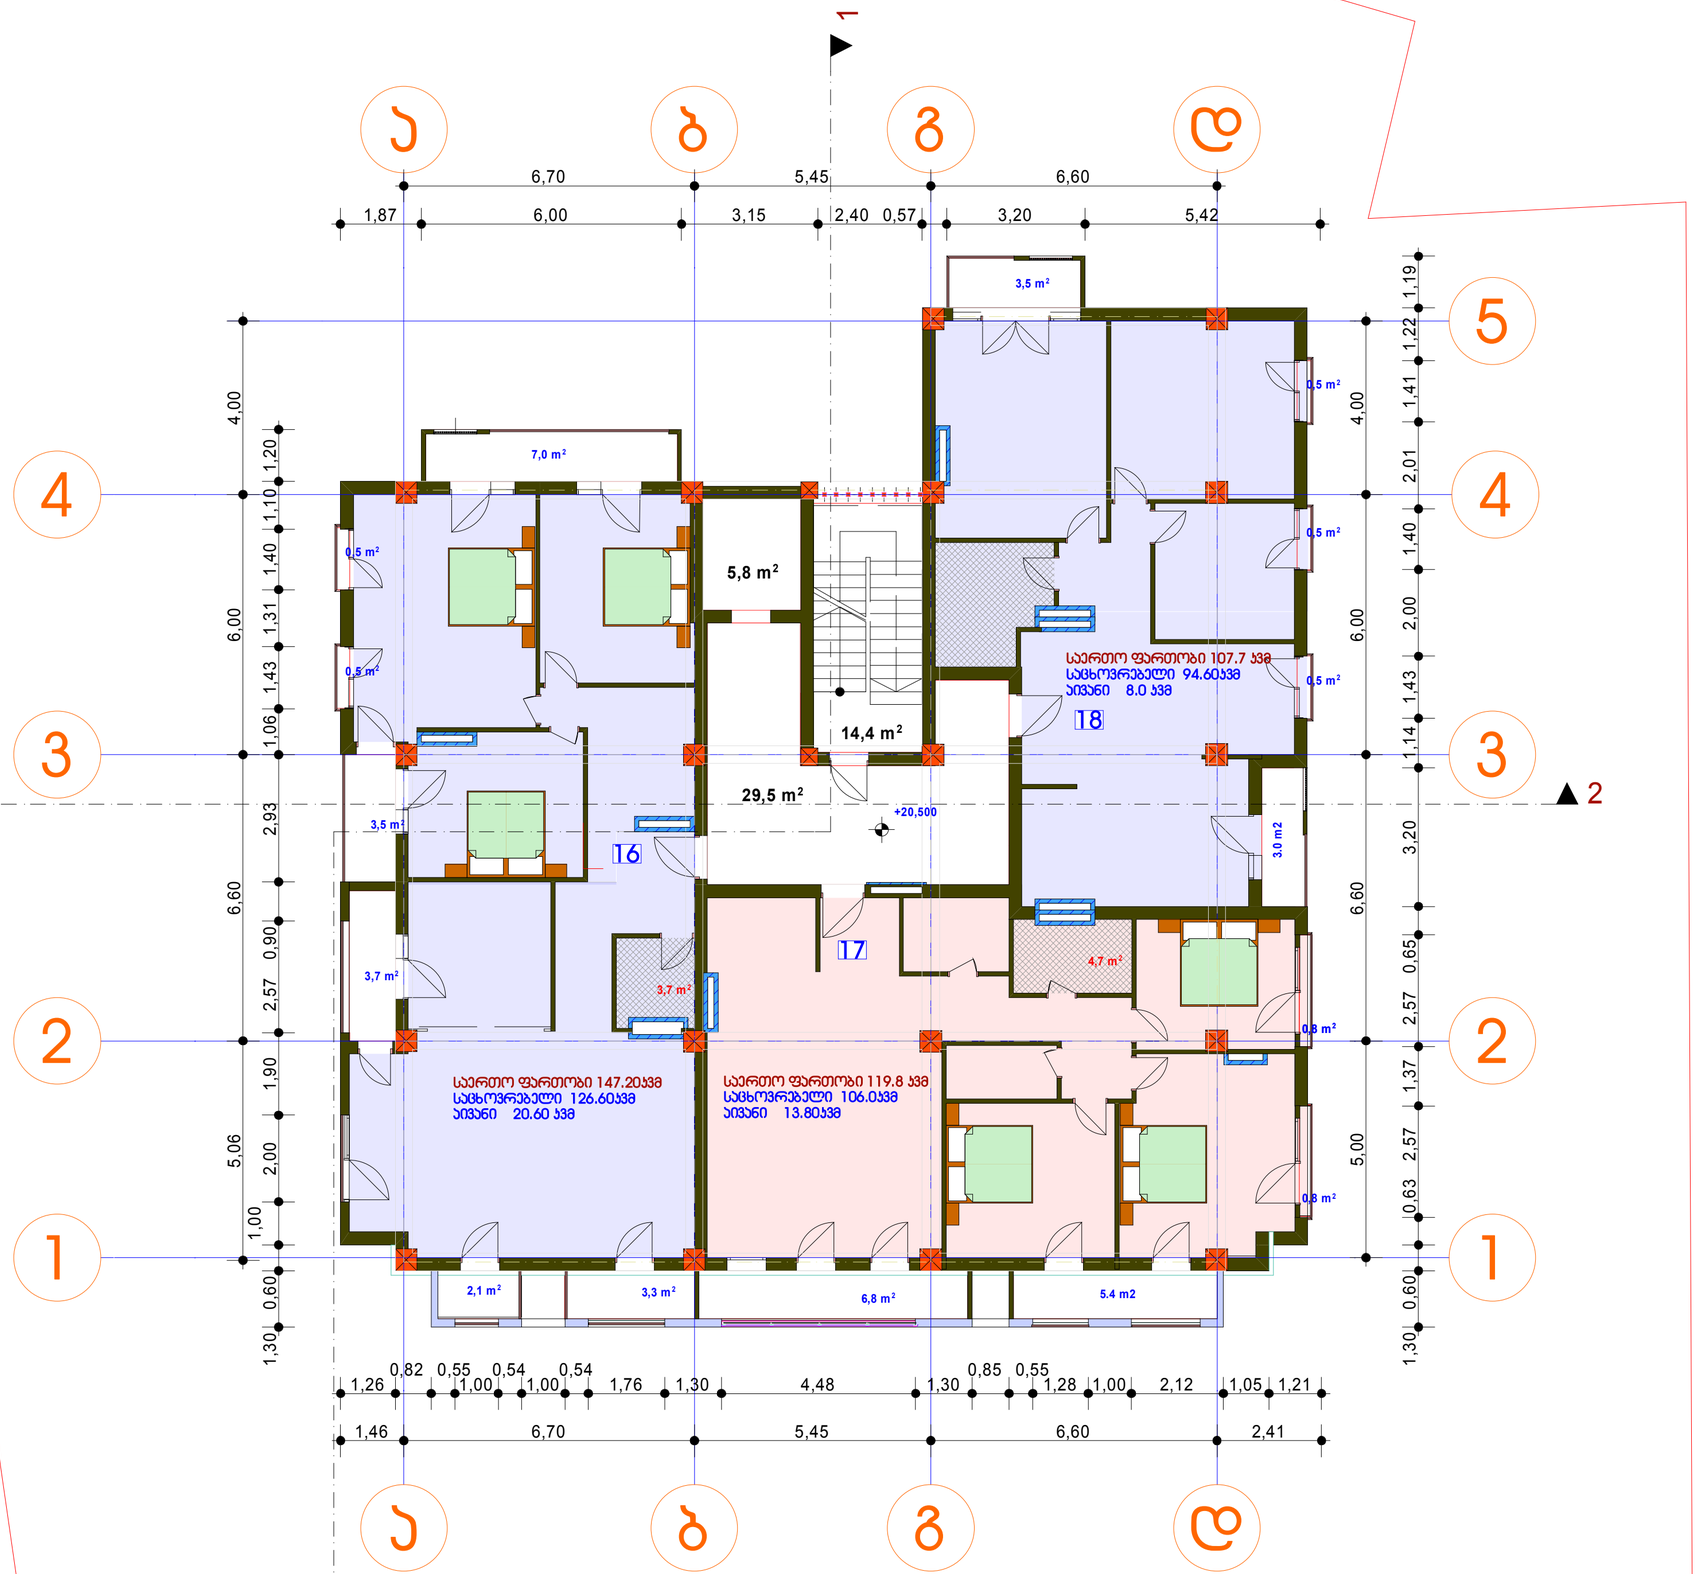

ფორმატი	დაკვეთა №	ფაილის სახელი
A2		

ექსპლიკაცია:

ს2_საპროექტო შენობა:	429.60კვ.მ.
ბინა №16	
საცხოვრებელი	126.60 კვ.მ.
აივანი	20.60 კვმ
სულ	147.2 კვმ
ბინა №17	
საცხოვრებელი	106.00 კვ.მ.
აივანი	13.8 კვმ
სულ	119.8 კვმ
ბინა №18	
საცხოვრებელი	94.6 კვ.მ.
აივანი	8.00 კვმ
სულ	102.6 კვმ

საცხოვრებელი	327.2 კვმ
აივანი	42.4 კვმ
პირა დერეფანი	49.7 კვმ
სულ 419.3 კვმ	

შენიშვნები:

1. ზომები მოცემულია მეტრებში;

2.არქიტექტურული ნიშნული 0.000 შეესაბამება აბსოლუტურ ნიშნულს +589.15

დამკვეთი
შ.პ.ს."სოლო დეველოპმენტი"

მისამართი
ქ.ბათუმი, ა.პოლიტკოვსკაიას ქუჩა №57

პროექტის სახელწოდება
შერეული ფუნქციის შენობა (საოფისე-საცხოვრებელი)

თანამდებობა	გვარი	ხელმოწერა	თარიღი
დირექტორი	ზაბზიანიძე		
არქიტექტორი	ნაკაპანაძე		
კონსტრუქტორი	მ.საველიძე		

ARCO

მისამართი
ბათუმი, ხაკაძის დაღმართი №6

მასშტაბი	1:100	ნახაზი
თარიღი		გეგმა +20.500 ნიშნულზე

სტადია	ფურცელი	ფურცლები
არქ. პრ.		

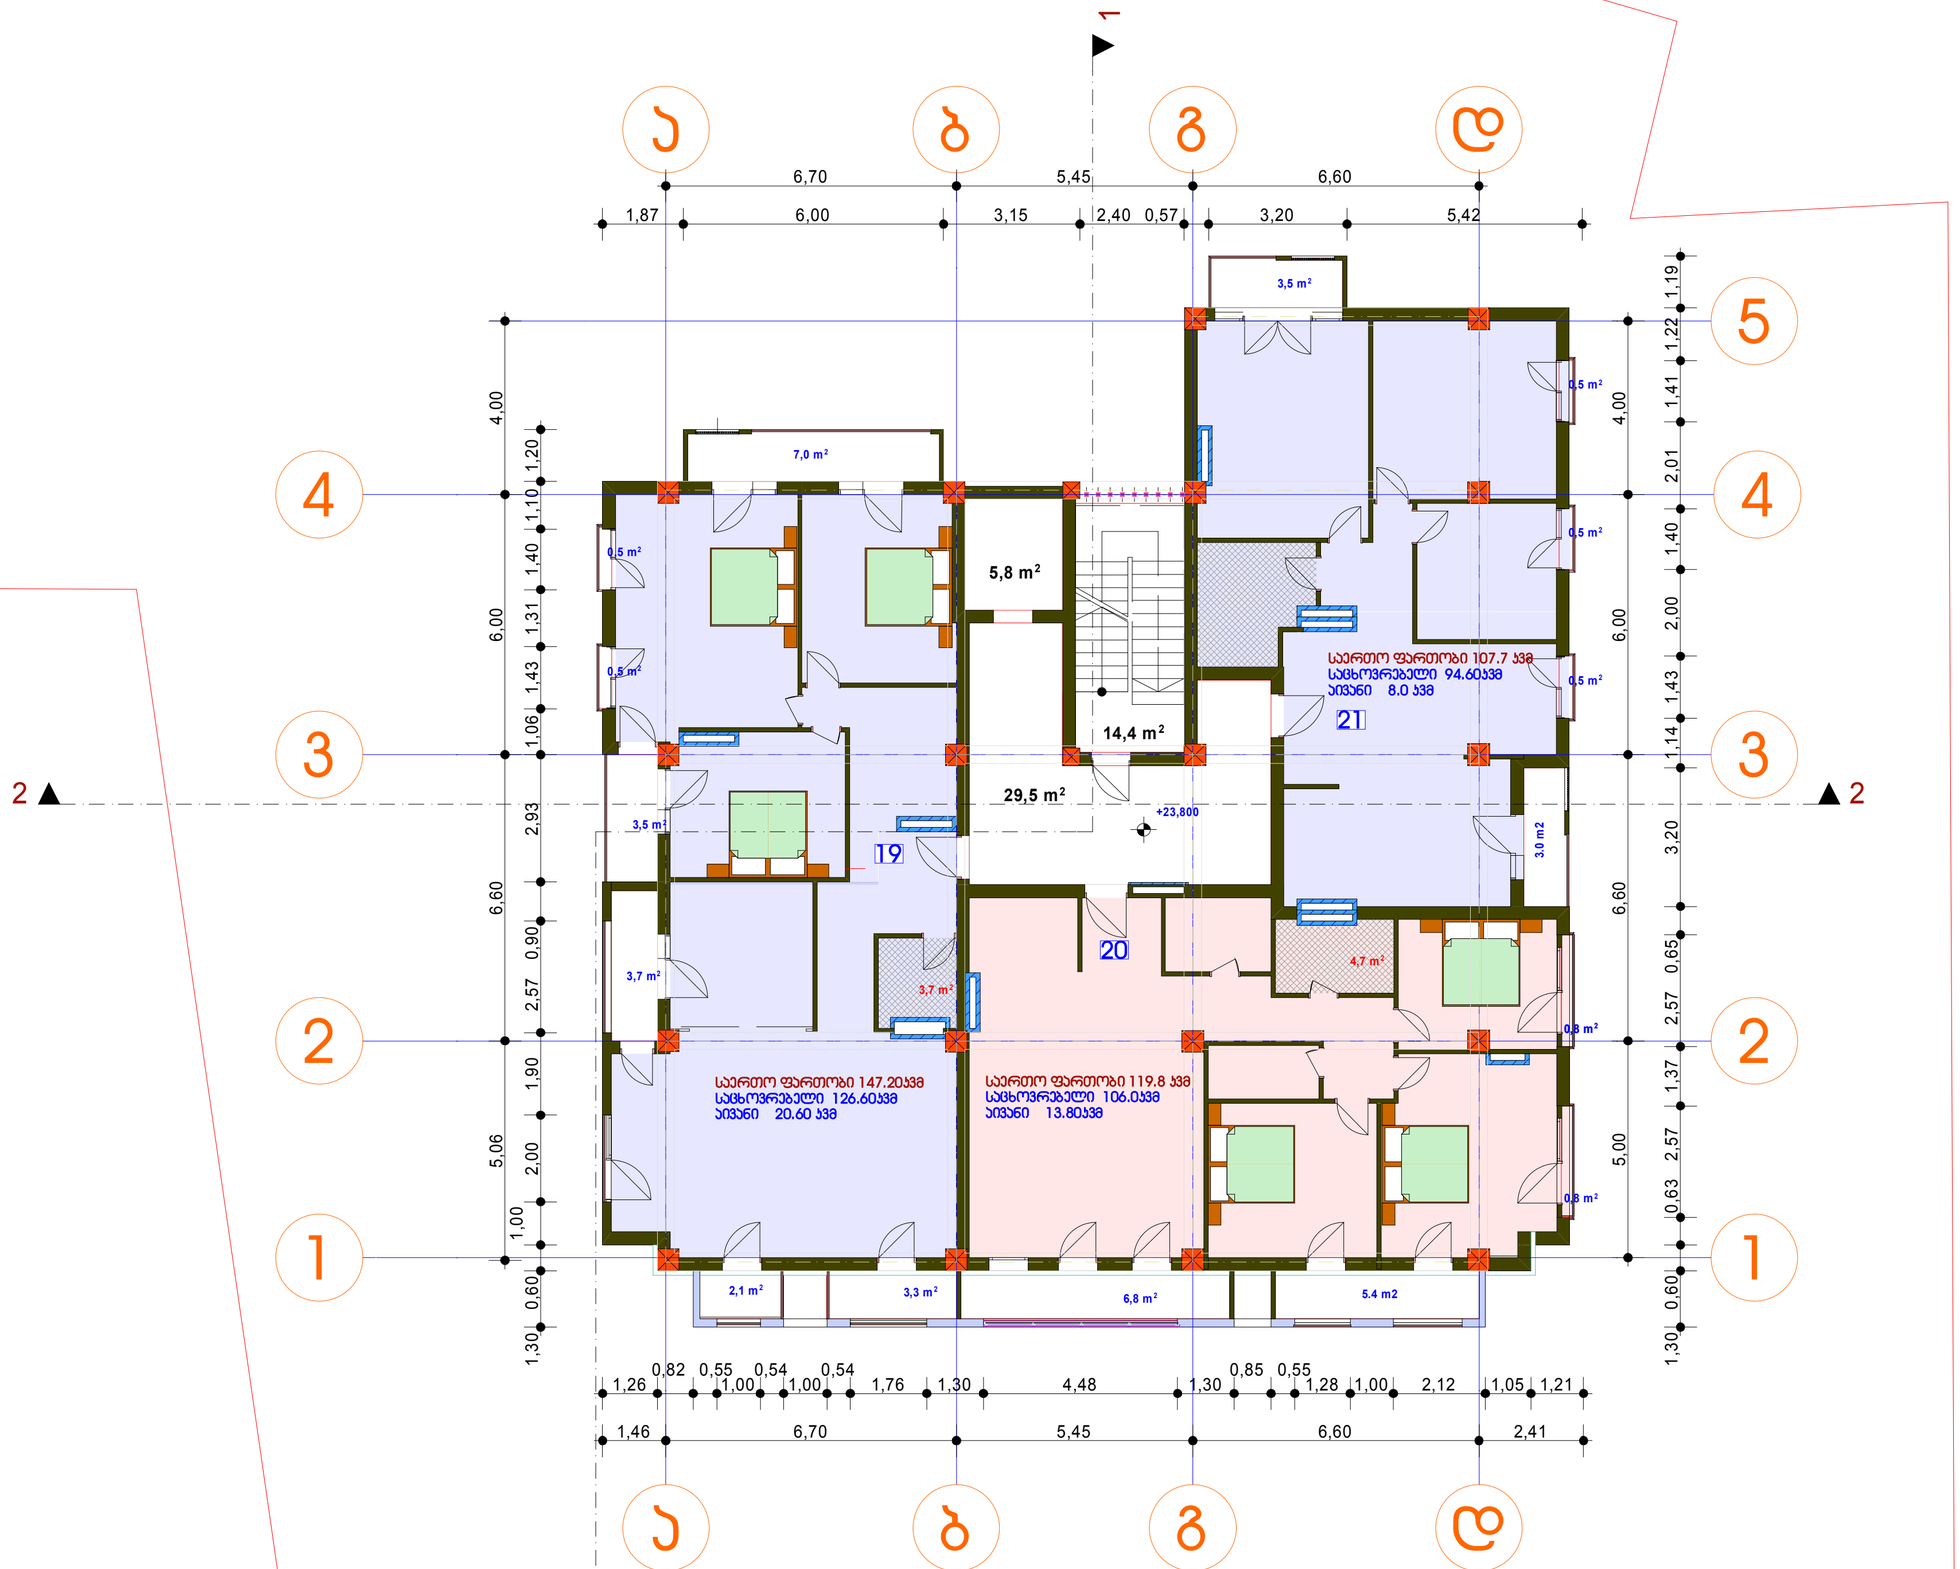

ფორმატი	დაკვეთა №	ფაილის სახელი
A2		

ექსპლიკაცია:

ს2_საპროექტო შენობა:	429.60კვ.მ.
ბინა №19	
საცხოვრებელი	126.60 კვ.მ.
აივანი	20.60 კვმ
სულ	147.2 კვმ
ბინა №20	
საცხოვრებელი	106.00 კვ.მ.
აივანი	13.8 კვმ
სულ	119.8 კვმ
ბინა №21	
საცხოვრებელი	94.6 კვ.მ.
აივანი	8.00 კვმ
სულ	102.6 კვმ

საცხოვრებელი	327.2 კვმ
აივანი	42.4 კვმ
ჯიხა დერეფანი	49.7 კვმ
სულ 419.3 კვმ	

შენიშვნები:

1. ზომები მოცემულია მეტრებში;

2.არქიტექტურული ნიშნული 0.000 შეესაბამება აბსოლუტურ ნიშნულს +589.15

დამკვეთი
შ.პ.ს."სოლო დეველოპმენტი"

მისამართი
ქ.ბათუმი, ა.პოლიტკოვსკაიას ქუჩა №57

პროექტის სახელწოდება
შერეული ფუნქციის შენობა (საოფისე-საცხოვრებელი)

თანამდებობა	გვარი	ხელმოწერა	თარიღი
დირექტორი	ზაბზიანიძე		
არქიტექტორი	ნ.კაპანაძე		
კონსტრუქტორი	მ.საველიძე		

ARCO

მისამართი
ბათუმი, ხაკაძის დაღმართი №6

მასშტაბი	1:100	ნახაზი
თარიღი		გეგმა +23.800 ნიშნულზე

სტადია	ფურცელი	ფურცლები
არქ. პრ.		

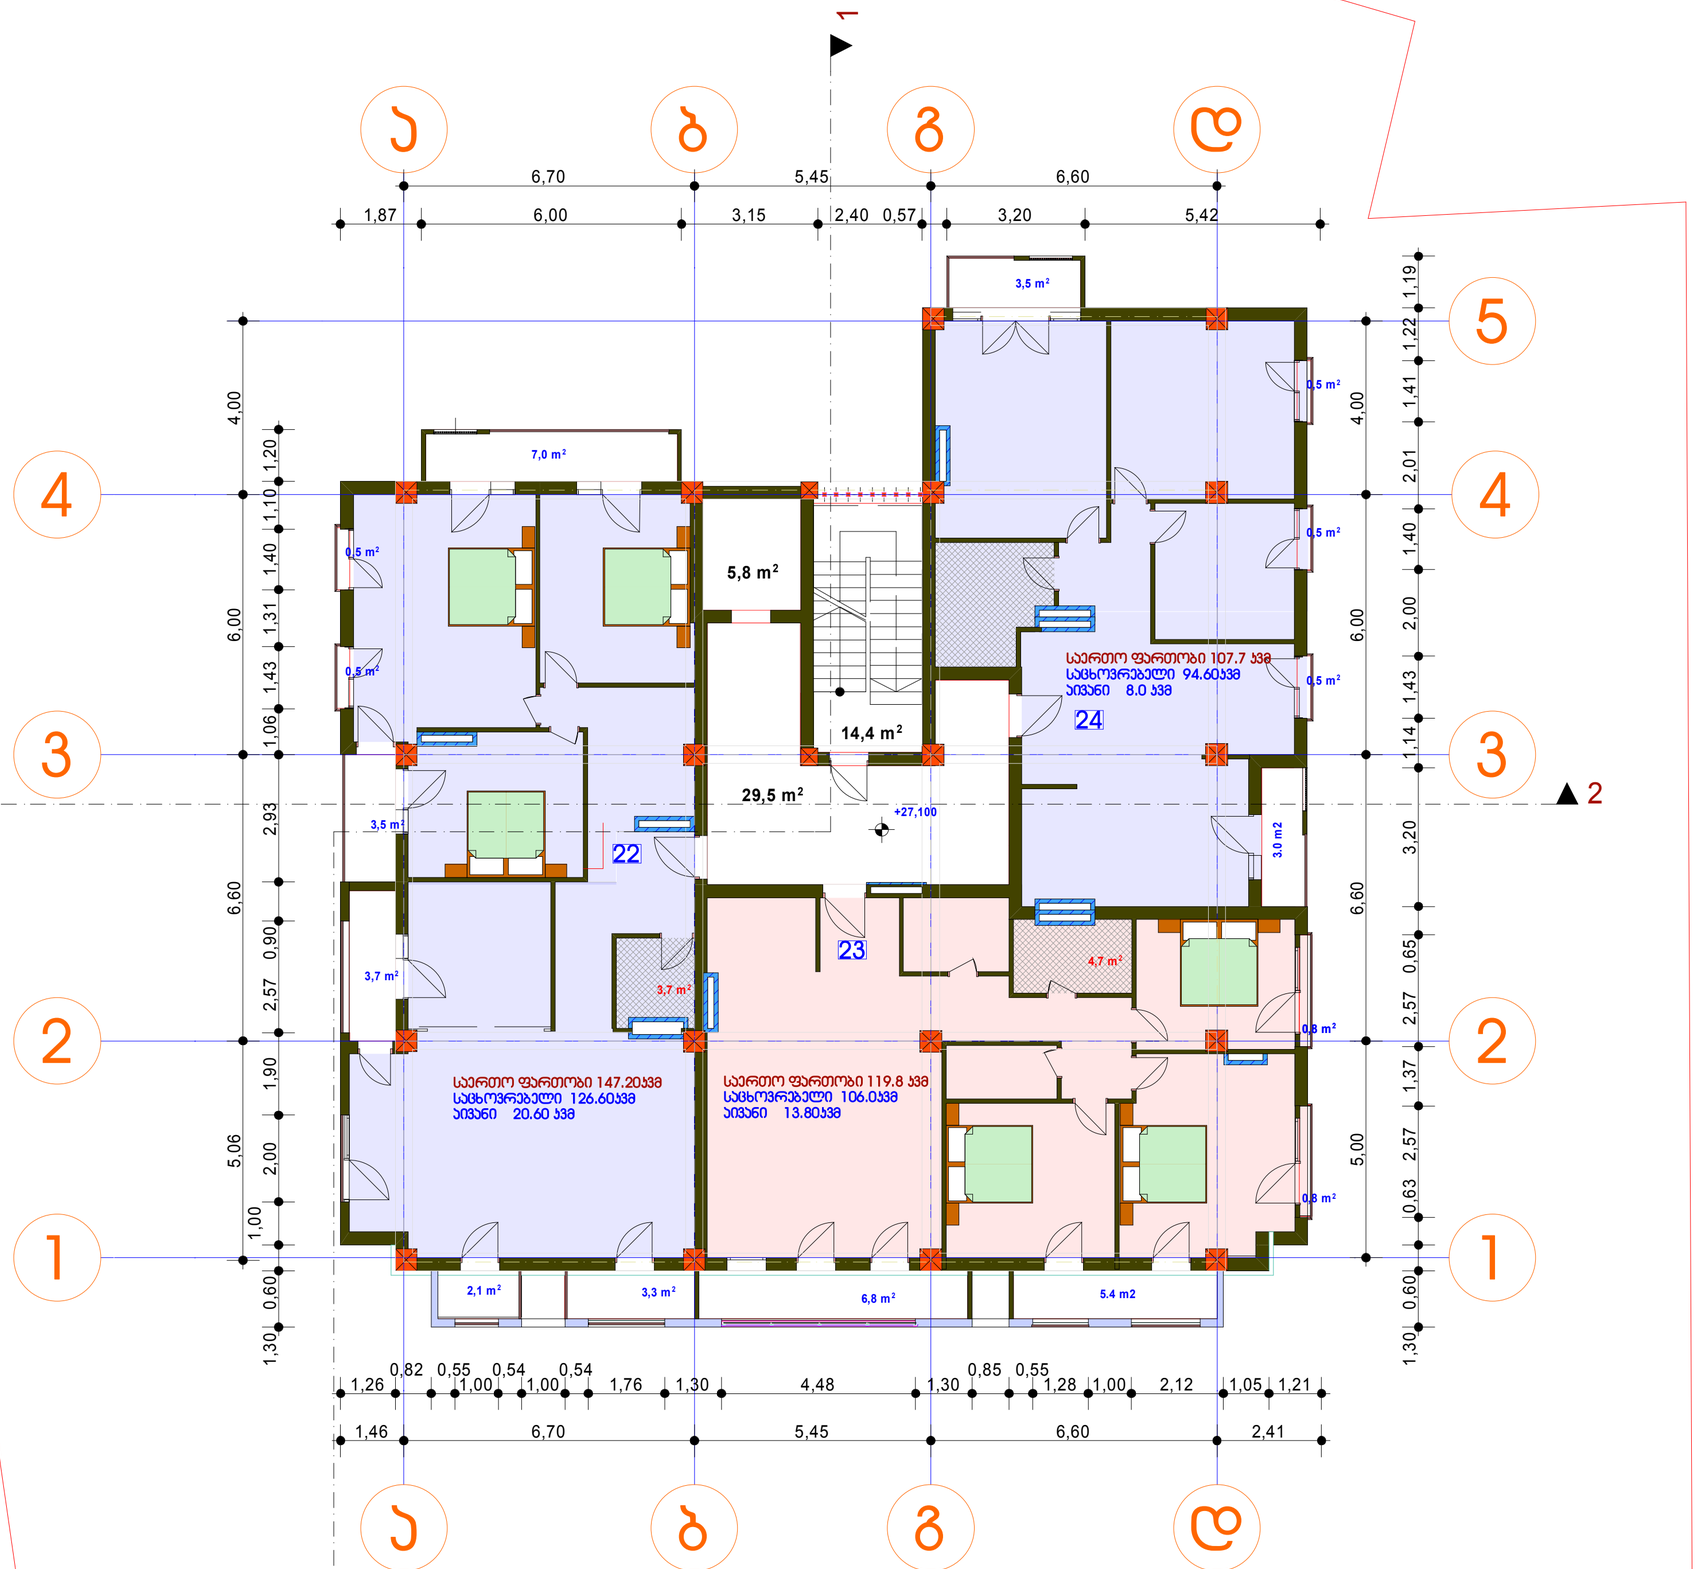

ფორმატი	დაკვეთა №	ფაილის სახელი
A2		

ექსპლიკაცია:

ს2_საპროექტო შენობა:	429.60ჯმ.
ბინა №22	
საცხოვრებელი	126.60 ჯმ.
აივანი	20.60 ჯმ
სულ	**147.2 ჯმ**
ბინა №23	
საცხოვრებელი	106.00 ჯმ.
აივანი	13.8 ჯმ
სულ	119.8 ჯმ
ბინა №24	
საცხოვრებელი	94.6 ჯმ.
აივანი	8.00 ჯმ
სულ	102.6 ჯმ

საცხოვრებელი	327.2 ჯმ
აივანი	42.4 ჯმ
ჯიხა დერეფანი	49.7 ჯმ
სულ 419.3 ჯმ	

შენიშვნები:

1. ზომები მოცემულია მეტრებში;

2.არქიტექტურული ნიშნული 0.000 შეესაბამება აბსოლუტურ ნიშნულს +589.15

დამკვეთი
შ.პ.ს."სოლო დეველოპმენტი"

მისამართი
ქ.ბათუმი, ა.პოლიტკოვსკაიას ქუჩა №57

პროექტის სახელწოდება
შერეული ფუნქციის შენობა (საოფისე-საცხოვრებელი)

თანამდებობა	გვარი	ხელმოწერა	თარიღი
დირექტორი	ზაბზიანიძე		
არქიტექტორი	ნაკაპანაძე		
კონსტრუქტორი	მ.საველიძე		

ARCO

მისამართი
ბათუმი, ხაკაძის დაღმართი №6

მასშტაბი	1:100	ნახაზი
თარიღი		ბეჭმა +27.100 ნიშნულზე

სტადია	ფურცელი	ფურცლები
არქ. პრ.		

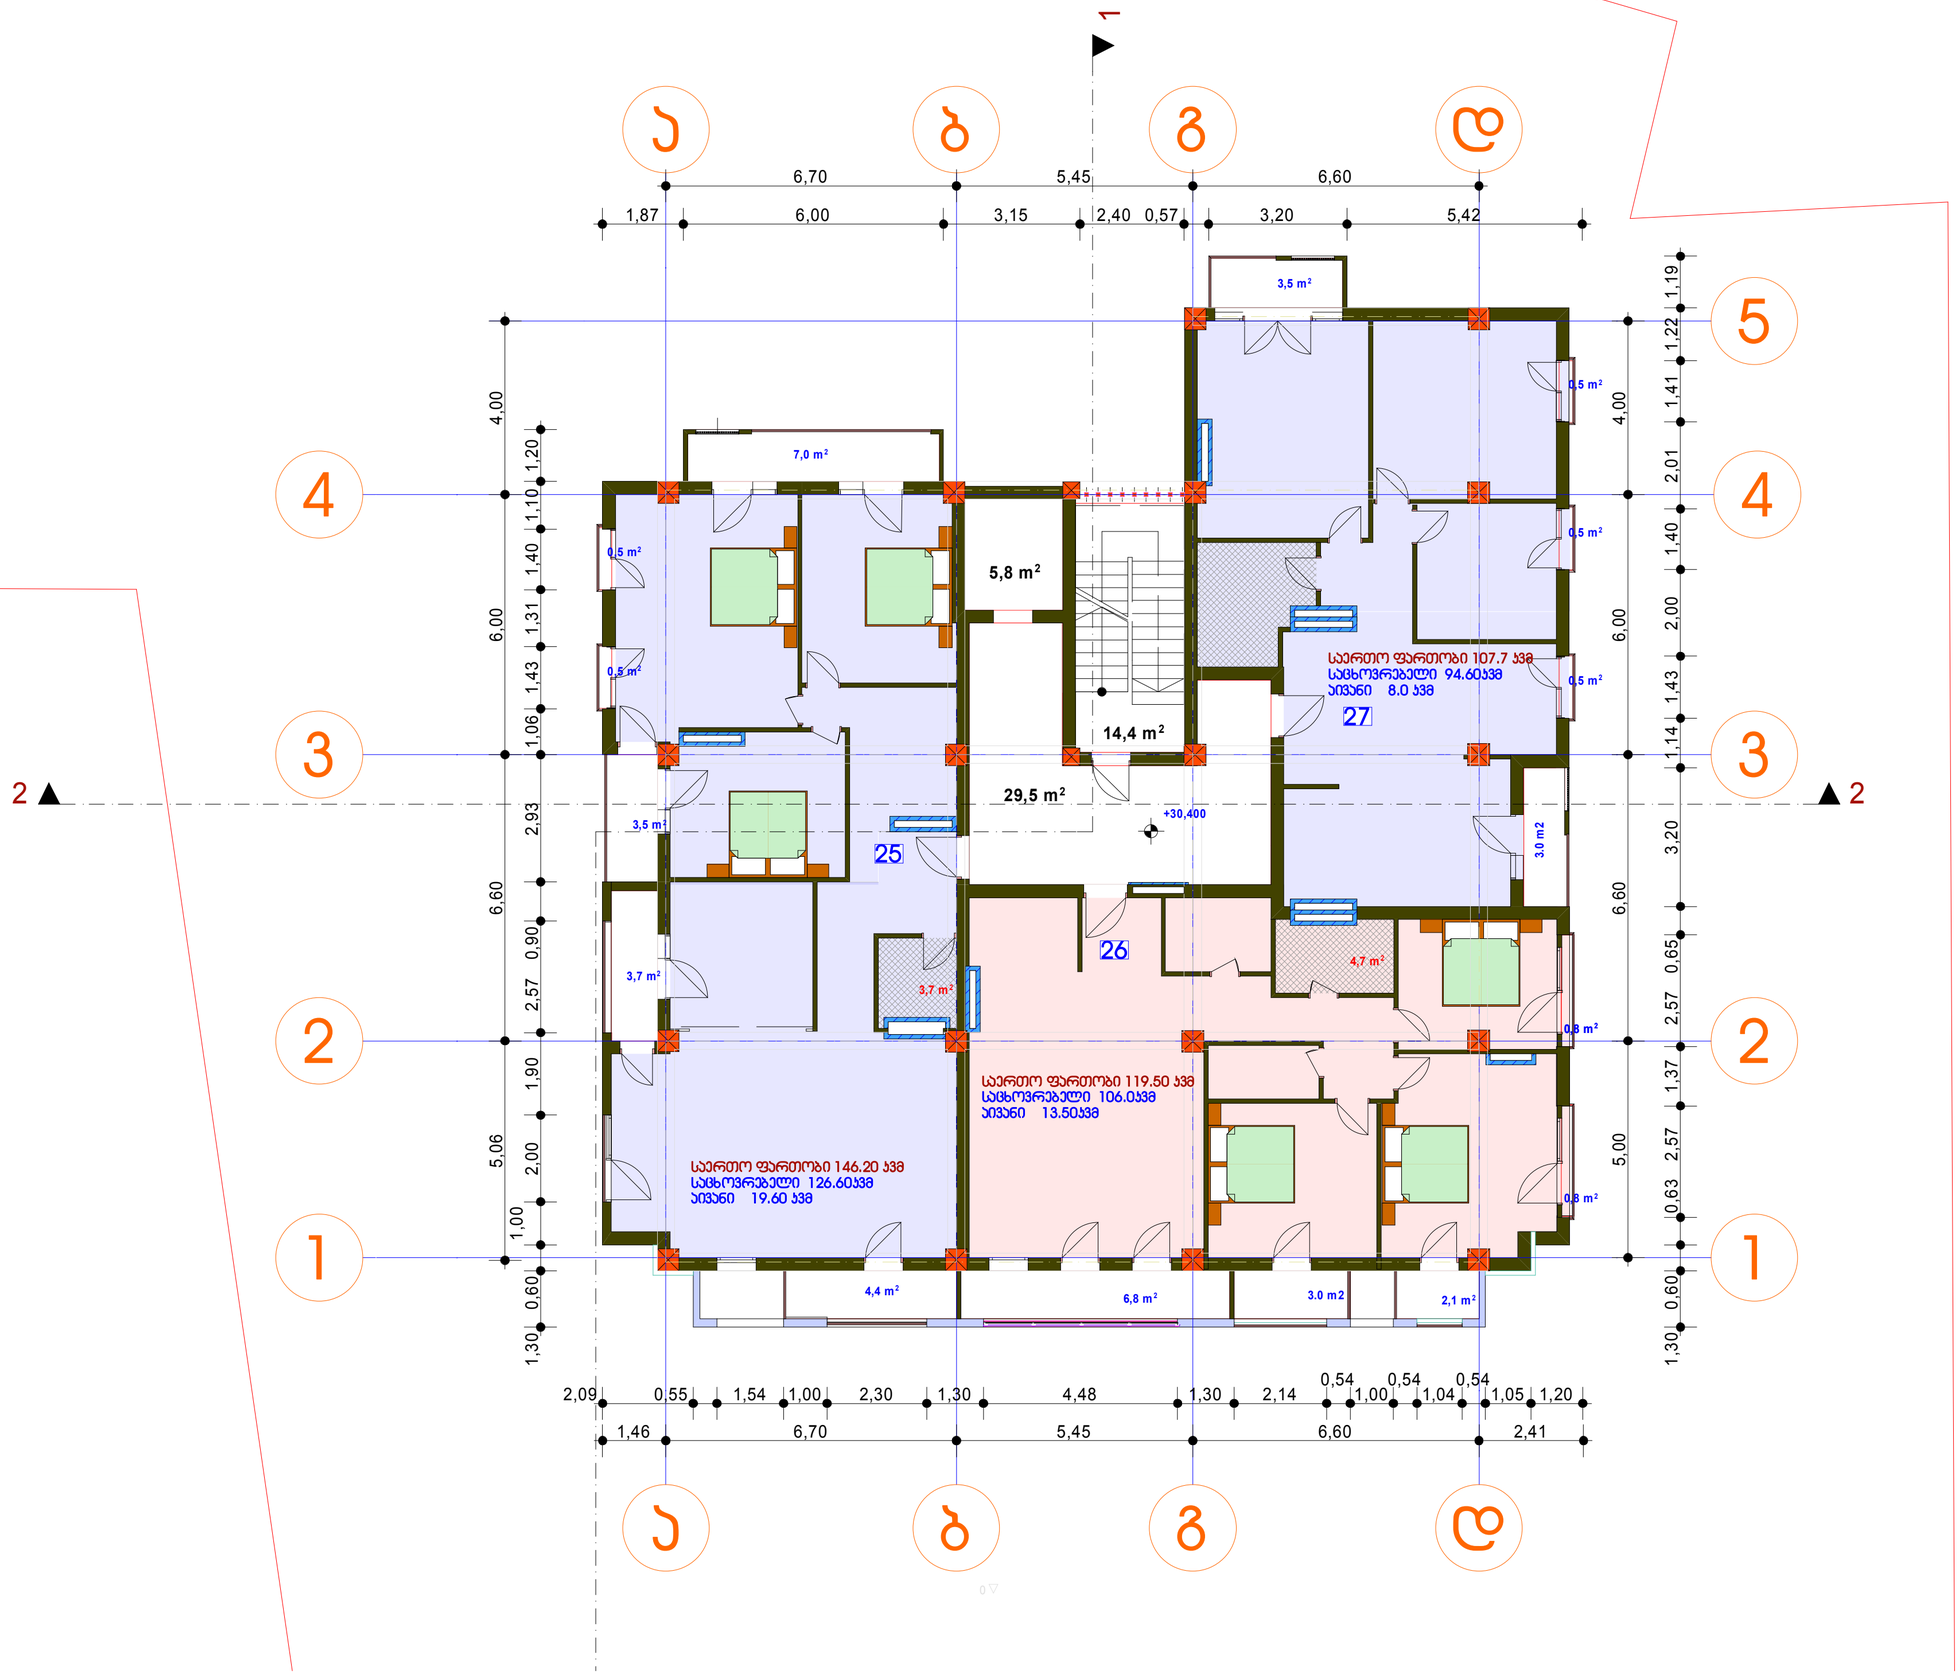

ფორმატი	დაკვეთა №	ფაილის სახელი
A2		

ექსპლიკაცია:

ს2_საპროექტო შენობა:	429.60ჯმ.
ბინა №25	
საცხოვრებელი	126.60 ჯმ.
აივანი	19.60 ჯმ
სულ	**146.2 ჯმ**
ბინა №26	
საცხოვრებელი	106.00 ჯმ.
აივანი	13,5 ჯმ
სულ	119,5 ჯმ
ბინა №27	
საცხოვრებელი	94.6 ჯმ.
აივანი	8.00 ჯმ
სულ	102.6 ჯმ

საცხოვრებელი	327.2 ჯმ
აივანი	41.1 ჯმ
ჯიხე დერეფანი	49.7 ჯმ
სულ 418.0ჯმ	

შენიშვნები:

1. ზომები მოცემულია მეტრებში;

2.არქიტექტურული ნიშნული 0.000 შეესაბამება აბსოლუტურ ნიშნულს +589.15

დამკვეთი
შ.პ.ს."სოლო დეველოპმენტი"

მისამართი
ქ.ბათუმი, ა.პოლიტკოვსკაიას ქუჩა №57

პროექტის სახელწოდება
შერეული ფუნქციის შენობა (საოფისე-საცხოვრებელი)

თანამდებობა	გვარი	ხელმოწერა	თარიღი
დირექტორი	ზაბზიანიძე		
არქიტექტორი	ნკაპანაძე		
კონსტრუქტორი	მ.საველიძე		

ARCO

მისამართი
ბათუმი, ხაკაძის დაღმართი №6

მასშტაბი	1:100	ნახაზი
თარიღი		გეგმა +30.400 ნიშნულზე

სტადია	ფურცელი	ფურცლები
არქ. პრ.		

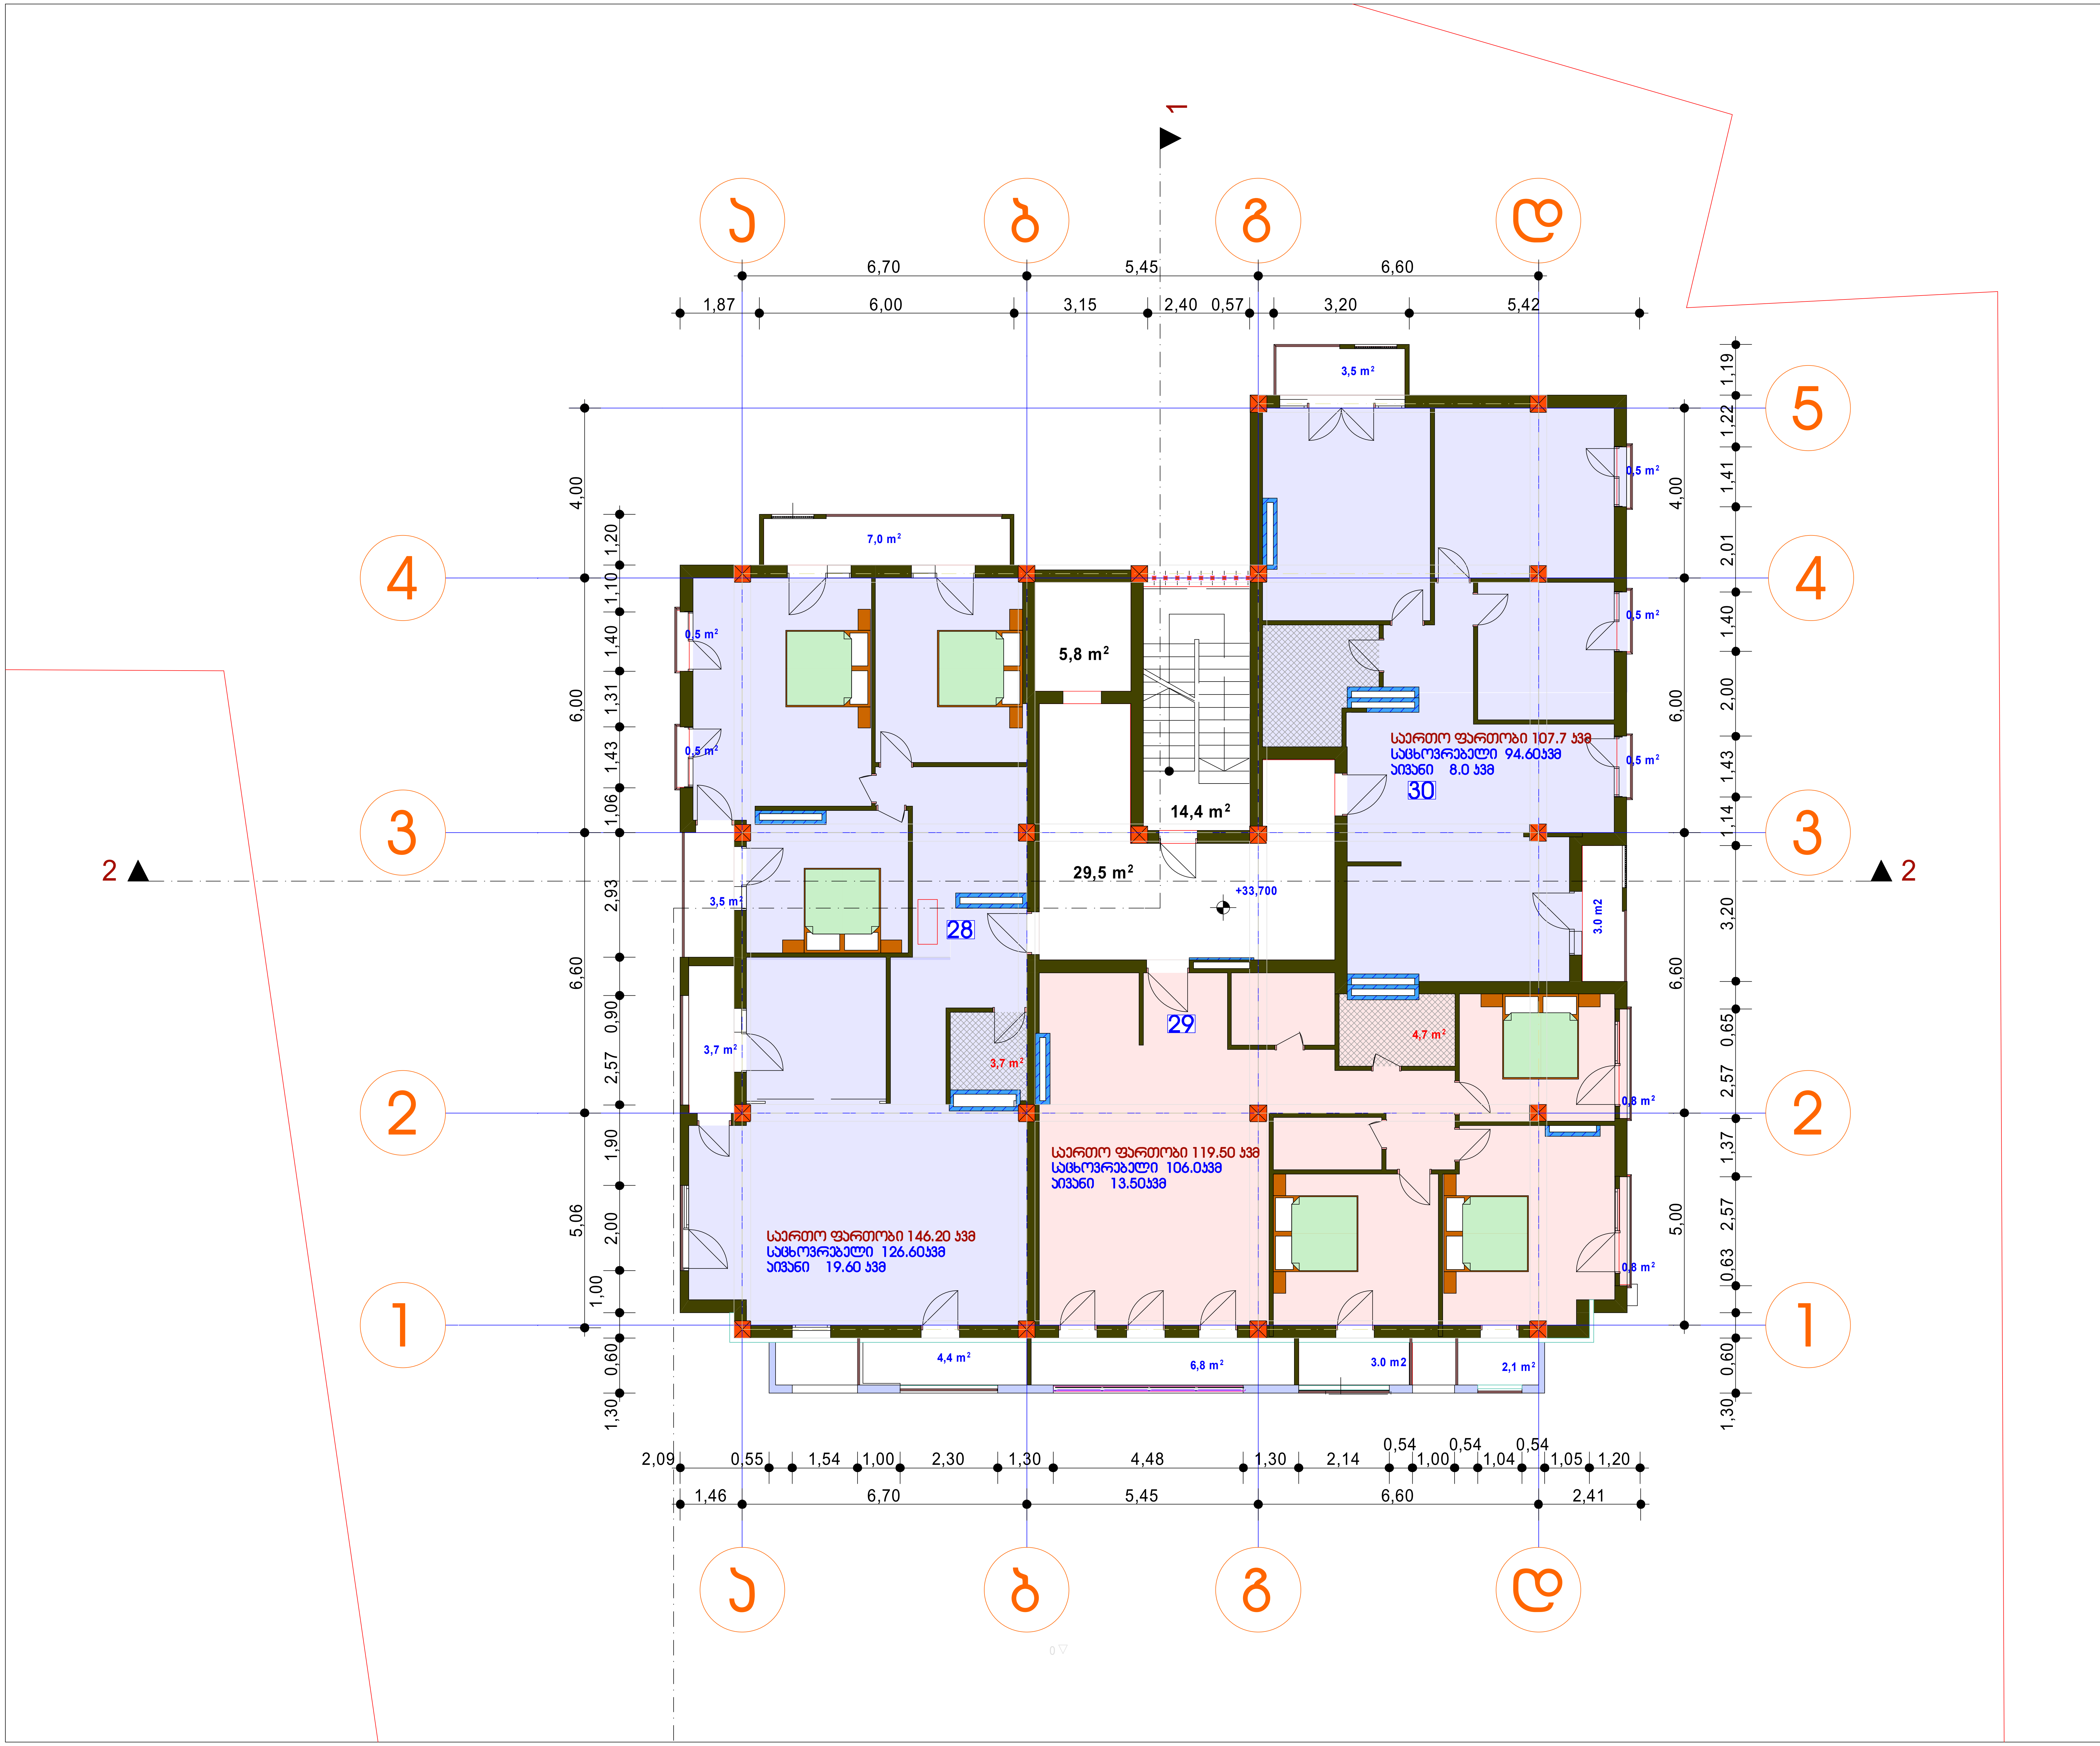

ფორმატი	დაკვეთა №	ფაილის სახელი
A2		

ექსპლიკაცია:

კ2_საპროექტო შენობა: 429.60კვ.მ.

ბინა №28

საცხოვრებელი	126.60 კვ.მ.
აივანი	19.60 კვმ
სულ	**146.2 კვმ**

ბინა №29

საცხოვრებელი	106,00 კვ.მ.
აივანი	13,5 კვმ
სულ	119,5 კვმ

ბინა №30

საცხოვრებელი	94,6 კვ.მ.
აივანი	8,00 კვმ
სულ	102.6 კვმ

საცხოვრებელი	327.2 კვმ
აივანი	41.1 კვმ
კიბე დერეფანი	49.7 კვმ

სულ 418.0კვმ

შენიშვნები:

1. ზომები მოცემულია მეტრებში;
2. არქიტექტურული ნიშნული 0.000 შეესაბამება აბსოლუტურ ნიშნულს +589.15

დამკვეთი
შ.პ.ს."სოლო დეველოპმენტი"

მისამართი
ქ.თბილისი, ა.პოლიტკოვსკაიას ქუჩა №57

პროექტის სახელწოდება
შერეული ფუნქციის შენობა (საოფისე-საცხოვრებელი)

თანამდებობა	გვარი	ხელმოწერა	თარიღი
დირექტორი	ზ.აბზიანიძე		
არქიტექტორი	ნ.კაპანაძე		
კონსტრუქტორი	მ.საველიძე		

ARCO

მისამართი
თბილისი, საакაძის დაღმართი №6

მასშტაბი	1:100	ნახაზი
თარიღი		გეგმა +33.700 ნიშნულზე

სტადია	ფურცელი	ფურცლები
არქ. პრ.		

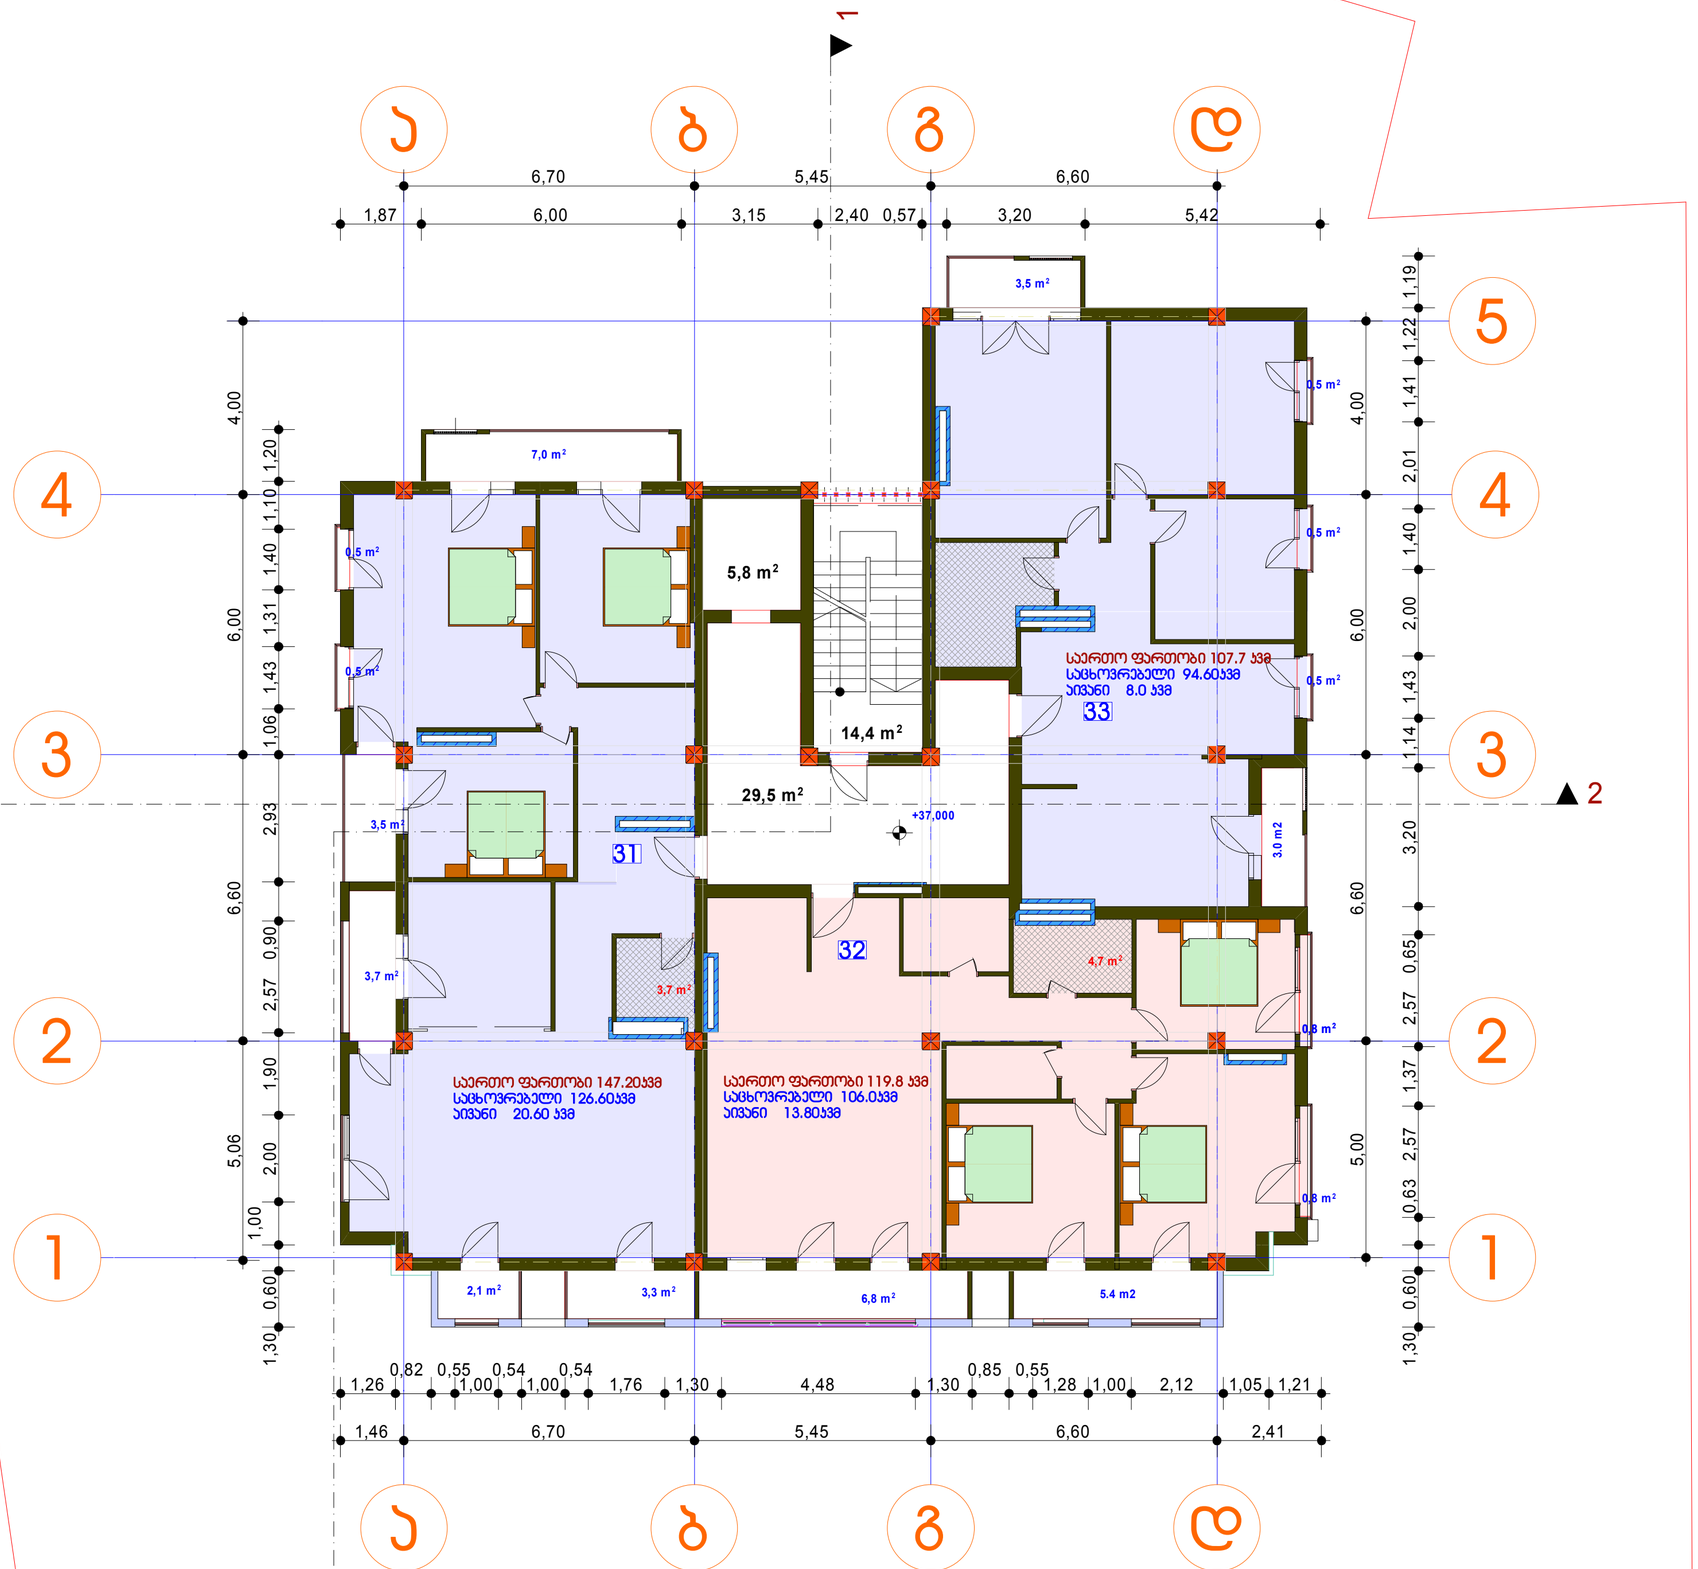

ფორმატი	დაკვეთა №	ფაილის სახელი
A2		

ექსპლიკაცია:

ს2_საპროექტო შენობა:	429.60კვ.მ.
ბინა №31	
საცხოვრებელი	126.60 კვ.მ.
აივანი	20.60 კვმ
სულ	**147.2 კვმ**
ბინა №32	
საცხოვრებელი	106.00 კვ.მ.
აივანი	13.8 კვმ
სულ	119.8 კვმ
ბინა №33	
საცხოვრებელი	94.6 კვ.მ.
აივანი	8.00 კვმ
სულ	102.6 კვმ

საცხოვრებელი	327.2 კვმ
აივანი	42.4 კვმ
პიბა დერეფანი	49.7 კვმ
სულ 419.3 კვმ	

შენიშვნები:

1. ზომები მოცემულია მეტრებში;

2.არქიტექტურული ნიშნული 0.000 შეესაბამება აბსოლუტურ ნიშნულს +589.15

დამკვეთი
შ.პ.ს."სოლო დეველოპმენტი"

მისამართი
ქ.ბათილისი, ა.პოლიტკოვსკაიას ქუჩა №57

პროექტის სახელწოდება
შერეული ფუნქციის შენობა (საოფისე-საცხოვრებელი)

თანამდებობა	გვარი	ხელმოწერა	თარიღი
დირექტორი	ზაბზიანიძე		
არქიტექტორი	ნაკაპანაძე		
კონსტრუქტორი	მ.საველიძე		

ARCO

მისამართი
თბილისი, ხაკაძის დაღმართი №6

მასშტაბი	1:100	ნახაზი
თარიღი		გეგმა +37.000 ნიშნულზე

სტადია	ფურცელი	ფურცლები
არქ. პრ.		

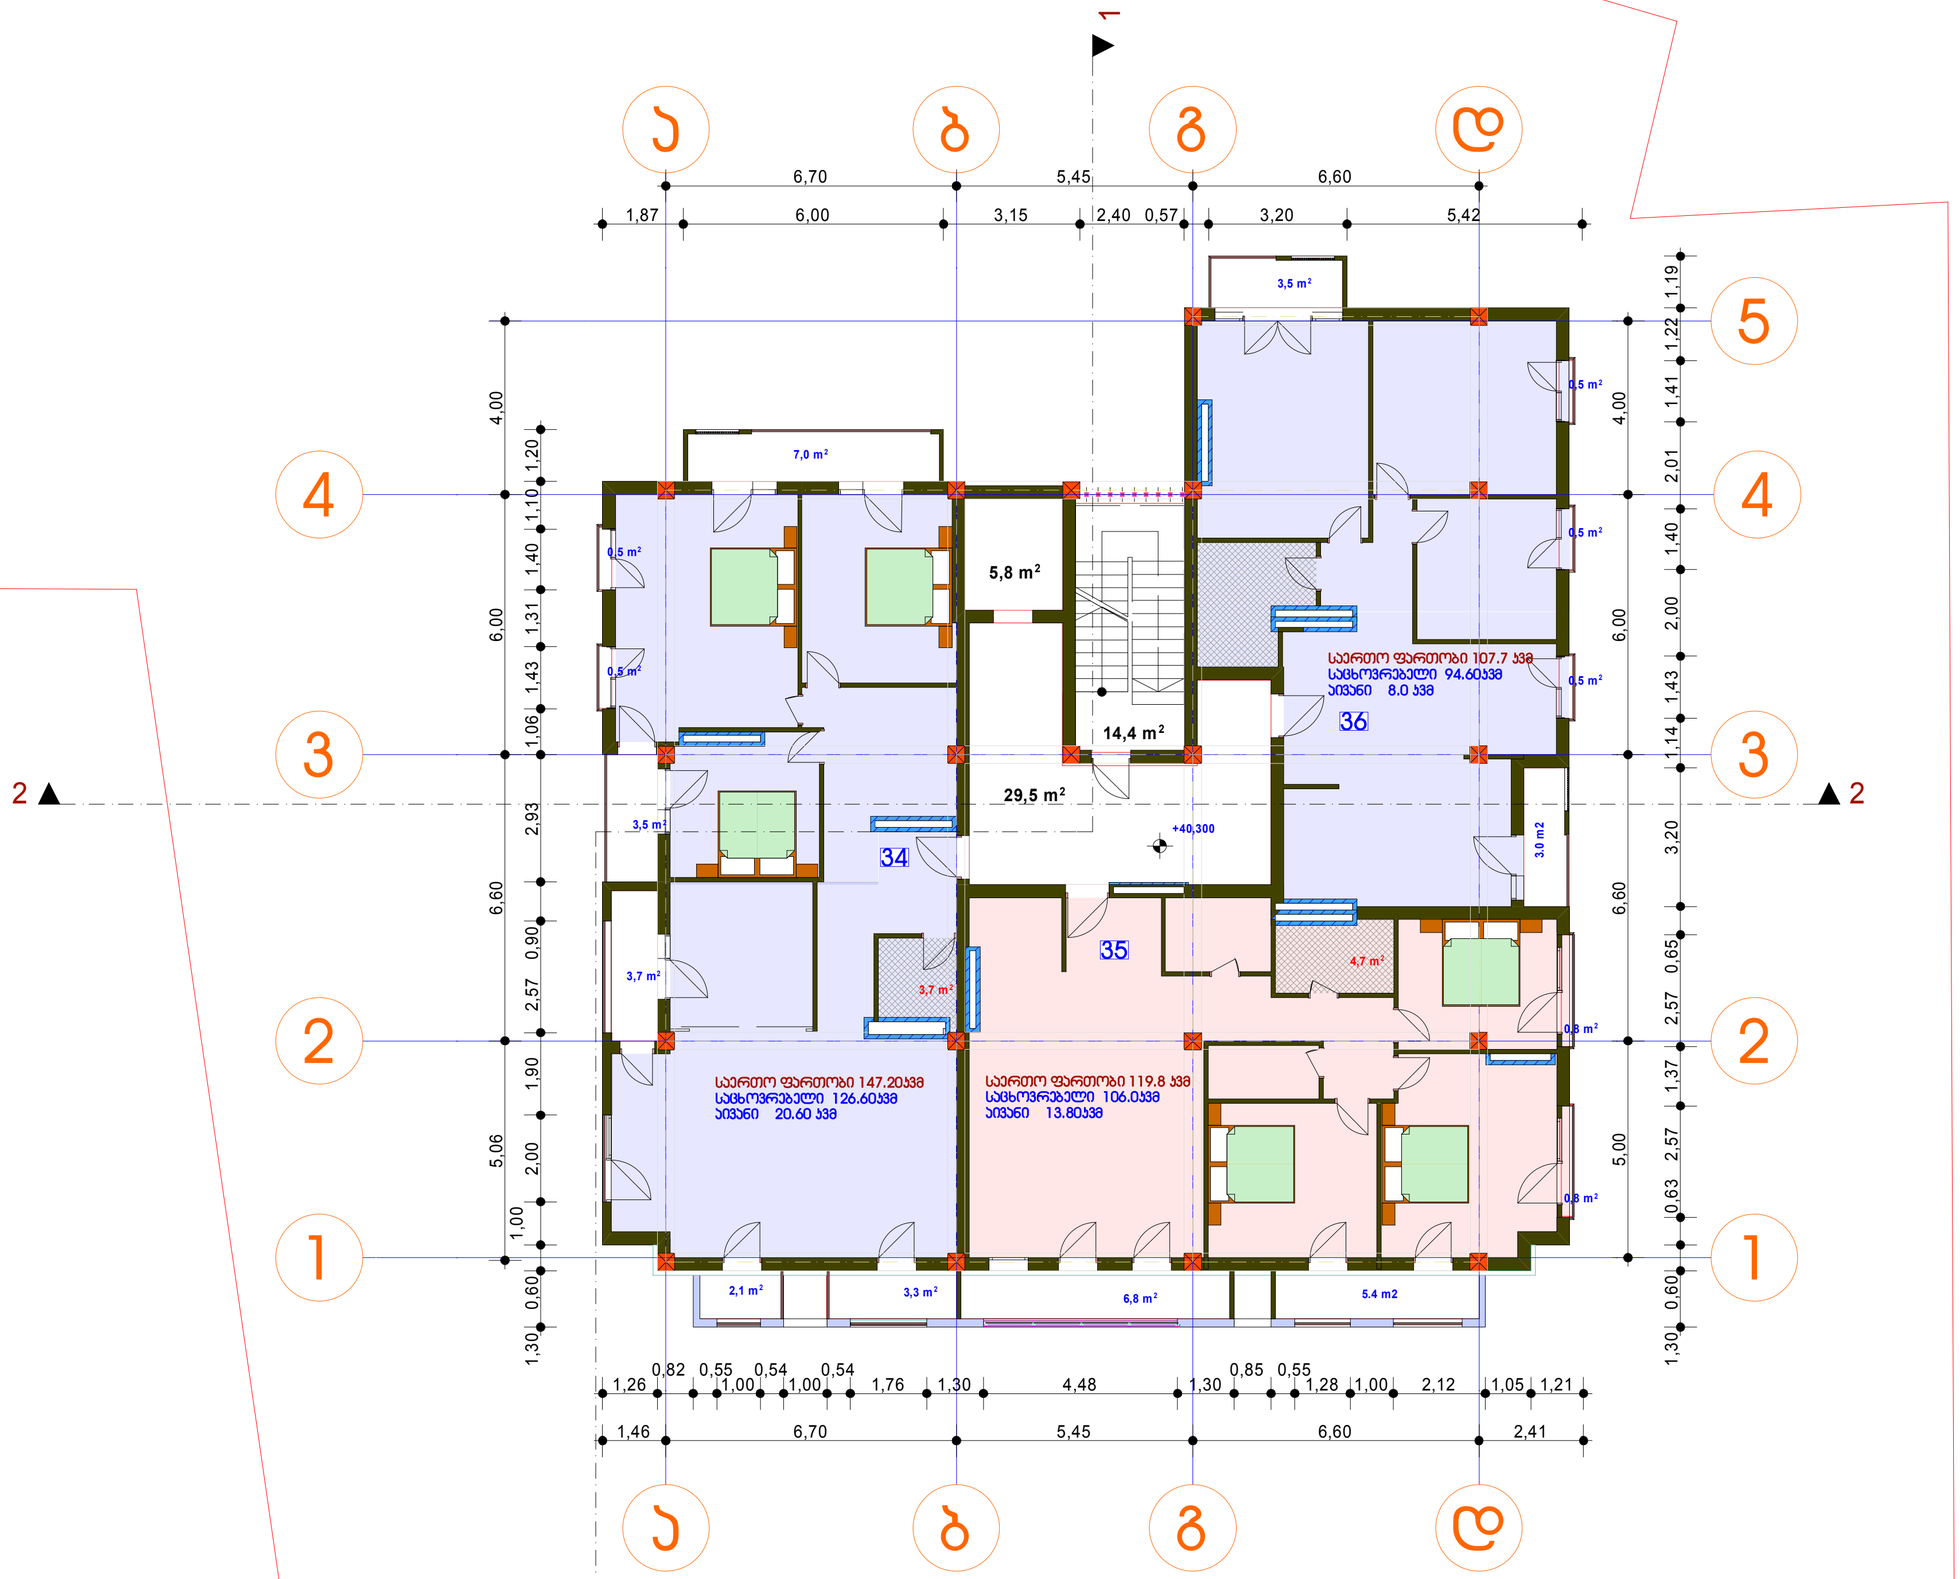

ფორმატი	დაკვეთა №	ფაილის სახელი
A2		

ექსპლიკაცია:

ს2_საპროექტო შენობა:	429.60კვ.მ.
ბინა №34	
საცხოვრებელი	126.60 კვ.მ.
აივანი	20.60 კვმ
სულ	147.2 კვმ
ბინა №35	
საცხოვრებელი	106.00 კვ.მ.
აივანი	13.8 კვმ
სულ	119.8 კვმ
ბინა №36	
საცხოვრებელი	94.6 კვ.მ.
აივანი	8.00 კვმ
სულ	102.6 კვმ

საცხოვრებელი	327.2 კვმ
აივანი	42.4 კვმ
პირველ დერეფანი	49.7 კვმ
სულ 419.3 კვმ	

შენიშვნები:

1. ზომები მოცემულია მეტრებში;

2.არქიტექტურული ნიშნული 0.000 შეესაბამება აბსოლუტურ ნიშნულს +589.15

დამკვეთი
შ.პ.ს."სოლო დეველოპმენტი"

მისამართი
ქობილისი, ა.პოლიტკოვსკაიას ქუჩა №57

პროექტის სახელწოდება
შერეული ფუნქციის შენობა (საოფისე-საცხოვრებელი)

თანამდებობა	გვარი	ხელმოწერა	თარიღი
დირექტორი	ზაბზიანიძე		
არქიტექტორი	ნაკაპანაძე		
კონსტრუქტორი	მსაველიძე		

ARCO

მისამართი
თბილისი, ხაკაძის დაღმართი №6

მასშტაბი	1:100	ნახაზი	
თარიღი			
სტადია	ფურცელი	ფურცლები	
არქ. პრ.			

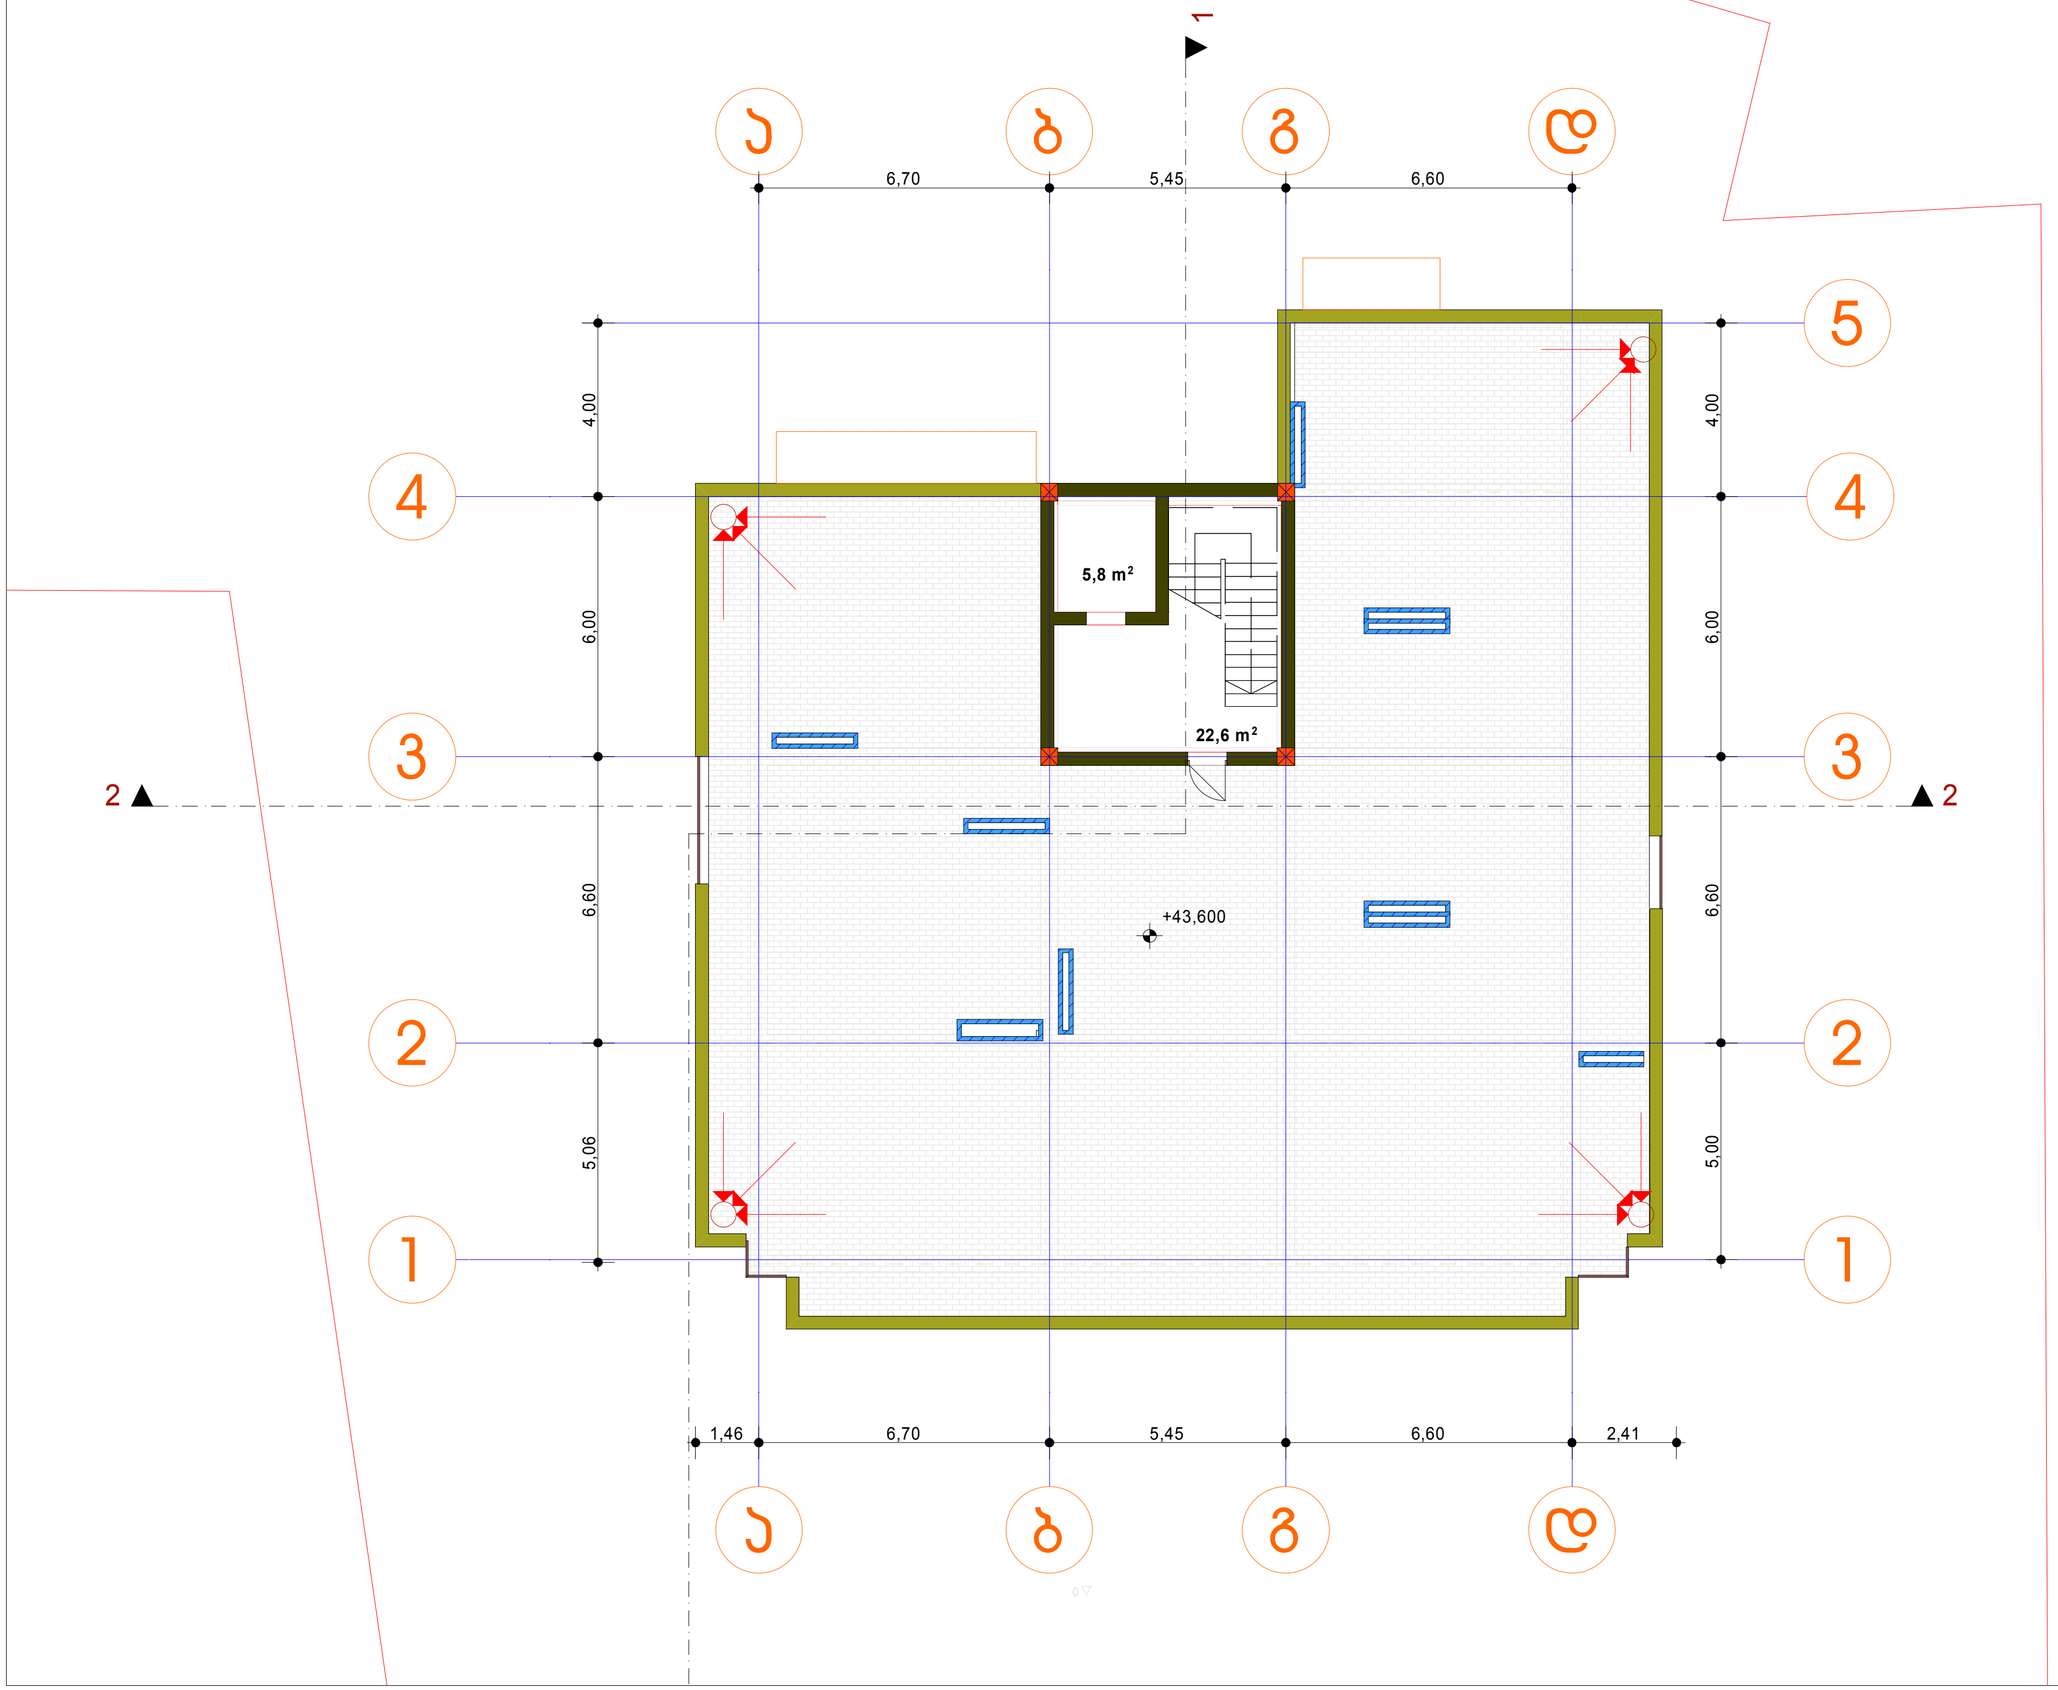

ფორმატი	დაკვეთა №	ფაილის სახელი
A2		

ექსპლიკაცია:

შენიშვნები:

1. ზომები მოცემულია მეტრებში;

2.არქიტექტურული ნიშნული 0.000 შეესაბამება აბსოლუტურ ნიშნულს +589.15

დამკვეთი
შ.პ.ს."სოლო დეველოპმენტი"

მისამართი
ქ.თბილისი, ა.პოლიტკოვსკაიას ქუჩა №57

პროექტის სახელწოდება
შერეული ფუნქციის შენობა (საოფისე-საცხოვრებელი)

თანამდებობა	გვარი	ხელმოწერა	თარიღი
დირექტორი	ზ.აბზიანიძე		
არქიტექტორი	ნ.კაპანაძე		
კონსტრუქტორი	მ.ხაველიძე		

RCO

მისამართი
თბილისი, ააკაძის დაღმართი №6

მასშტაბი	1:100	ნახაზის
თარიღი		სანურავის გეგმა +43.600 ნიშნულზე

სტადია	ფურცელი	ფურცლები
არქ. პრ.		

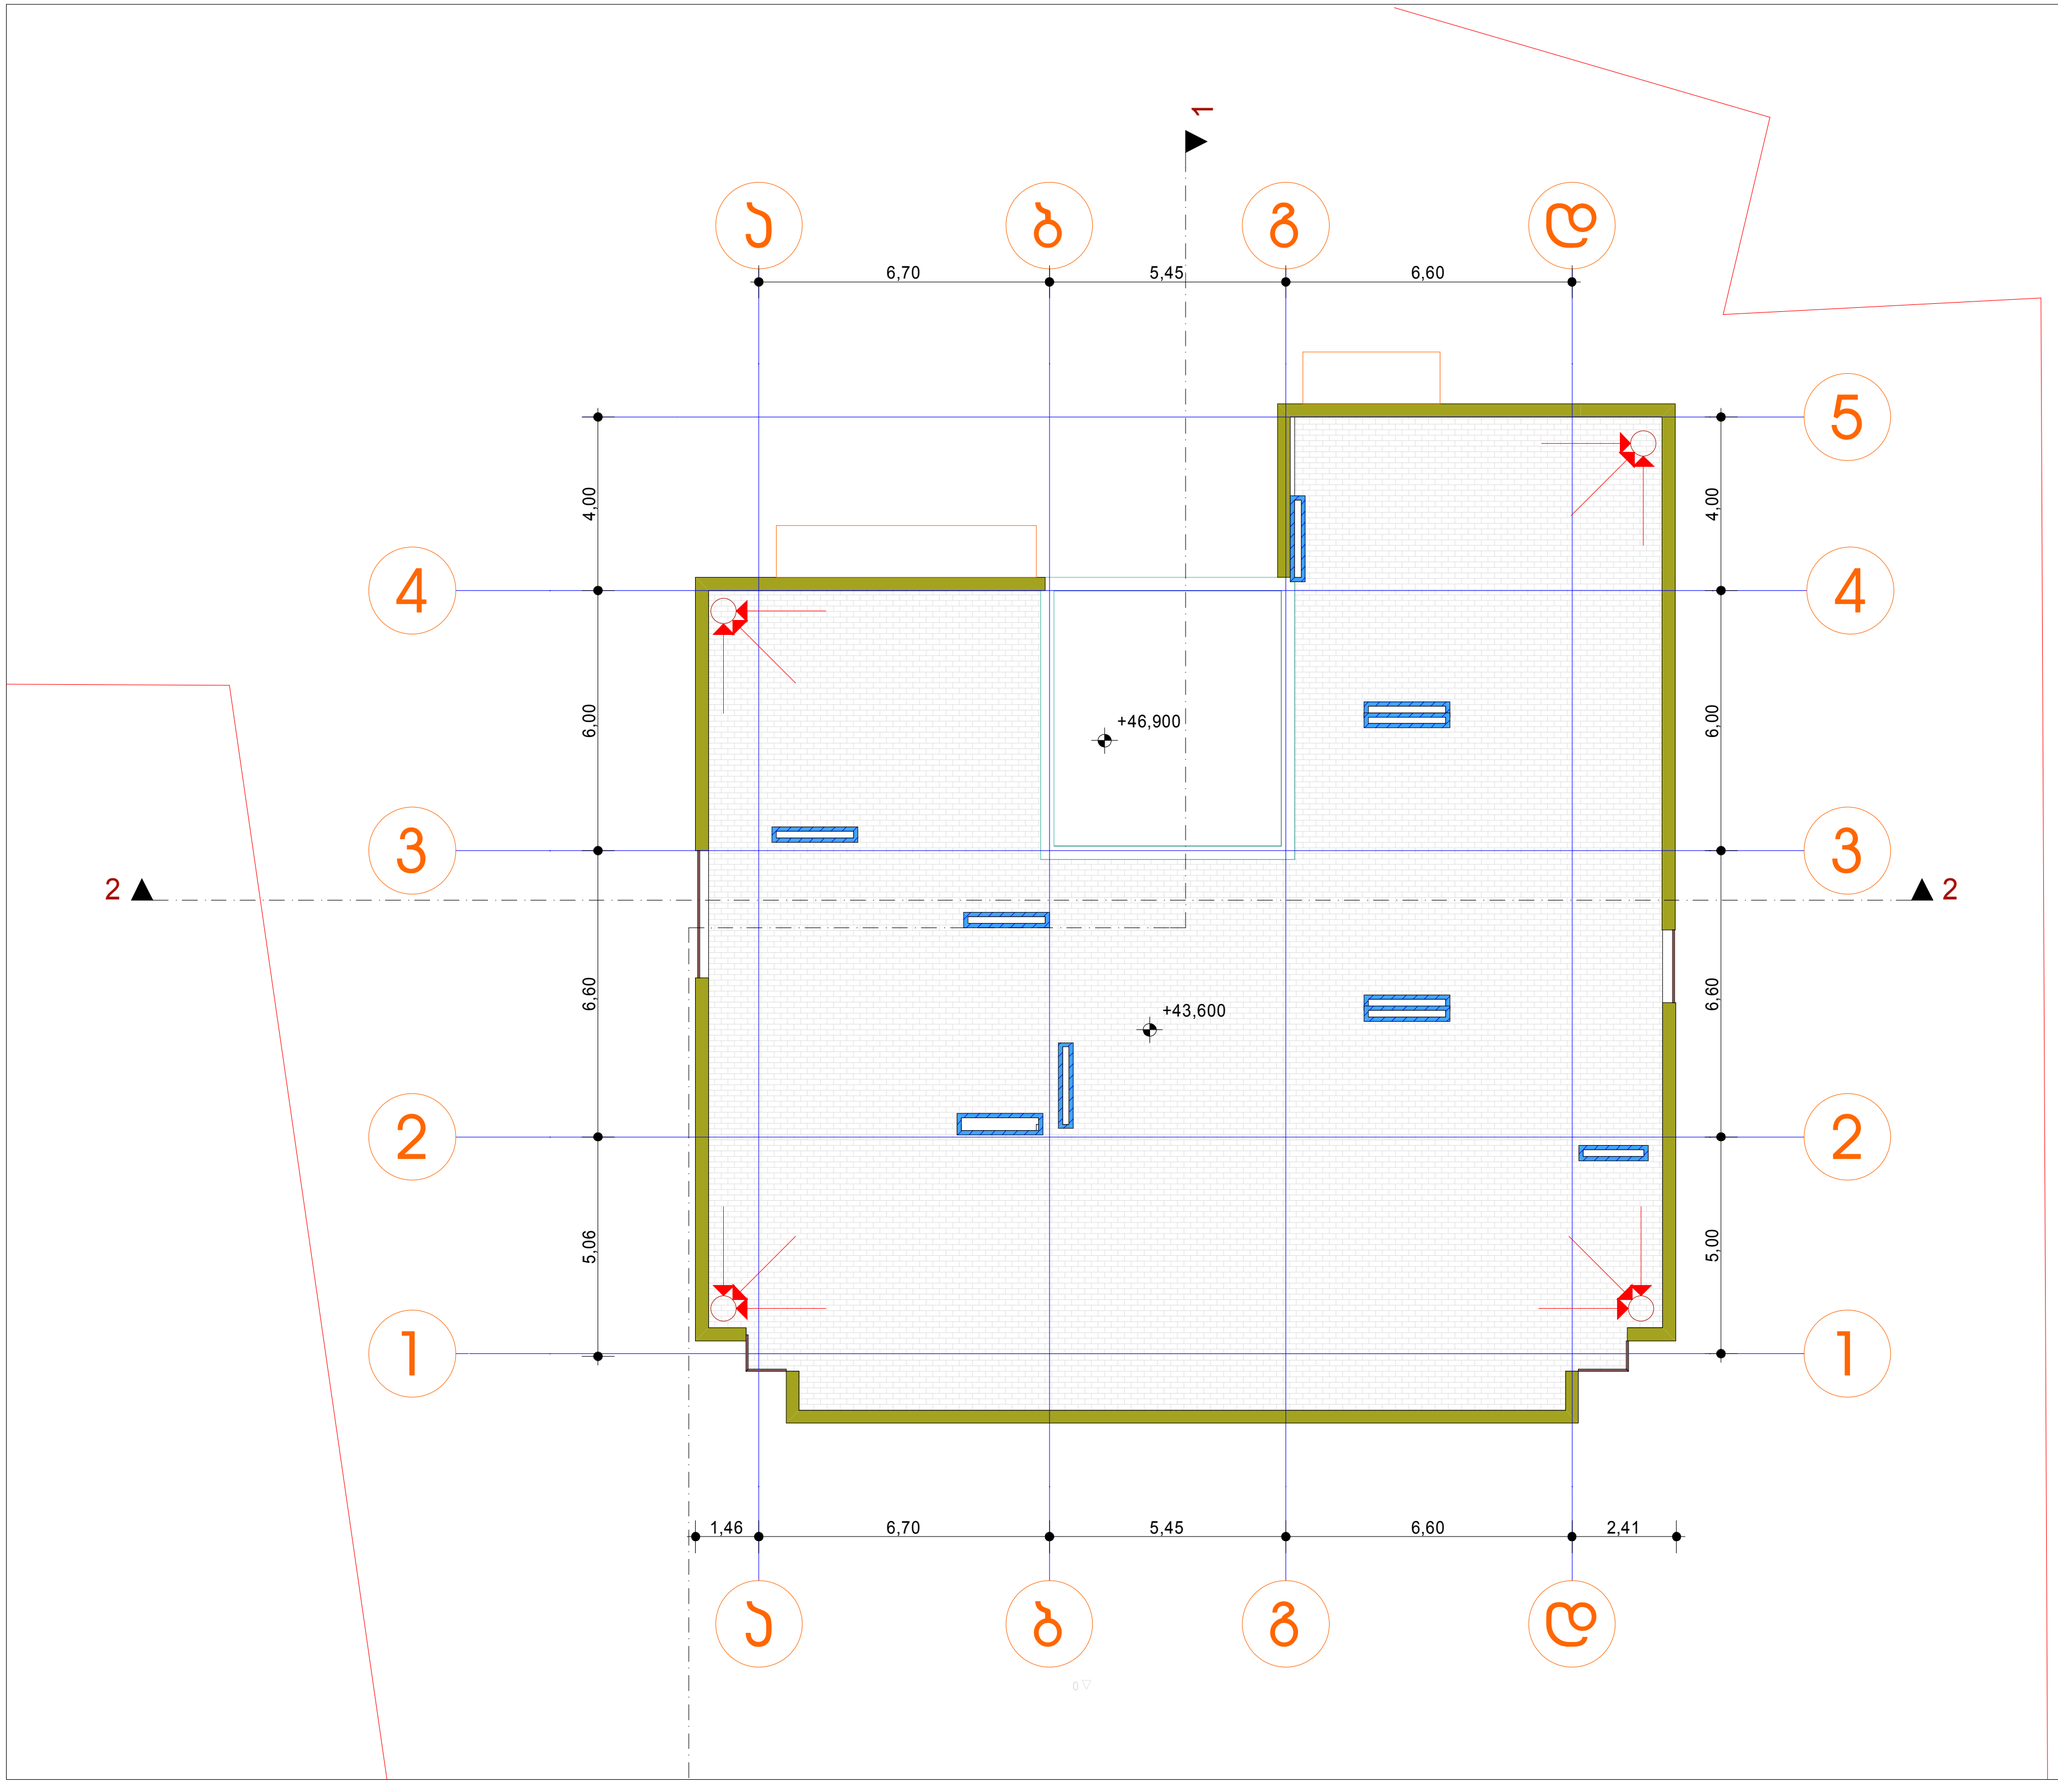

ფორმატი	დაკვეთა №	ფაილის სახელი
A2		

ექსპლიკაცია:

შენიშვნები:

1. ზომები მოცემულია მეტრებში;

2.არქიტექტურული ნიშნული 0.000 შეესაბამება აბსოლუტურ ნიშნულს +589.15

დამკვეთი
შ.პ.ს."სოლო დეველოპმენტი"

მისამართი
ქ.თბილისი, ა.პოლიტკოვსკაიას ქუჩა №57

პროექტის სახელწოდება
შერეული ფუნქციის შენობა (საოფისე-საცხოვრებელი)

თანამდებობა	გვარი	ხელმოწერა	თარიღი
დირექტორი	ზ.აბზიანიძე		
არქიტექტორი	ნ.კაპანაძე		
კონსტრუქტორი	მ.ხაველიძე		

RCO

მისამართი
თბილისი, ხაკაძის დაღმართი №6

მასშტაბი	1:100	ნახაზი
თარიღი		გდახურვის გეგმა

სტადია	ფურცელი	ფურცლები
არქ. პრ.		

ფორმატი	დაკვეთა №	ფაილის სახელი
A3		
ექსპლიკაცია:		

გეგმა 0.000 ნიშნულზე

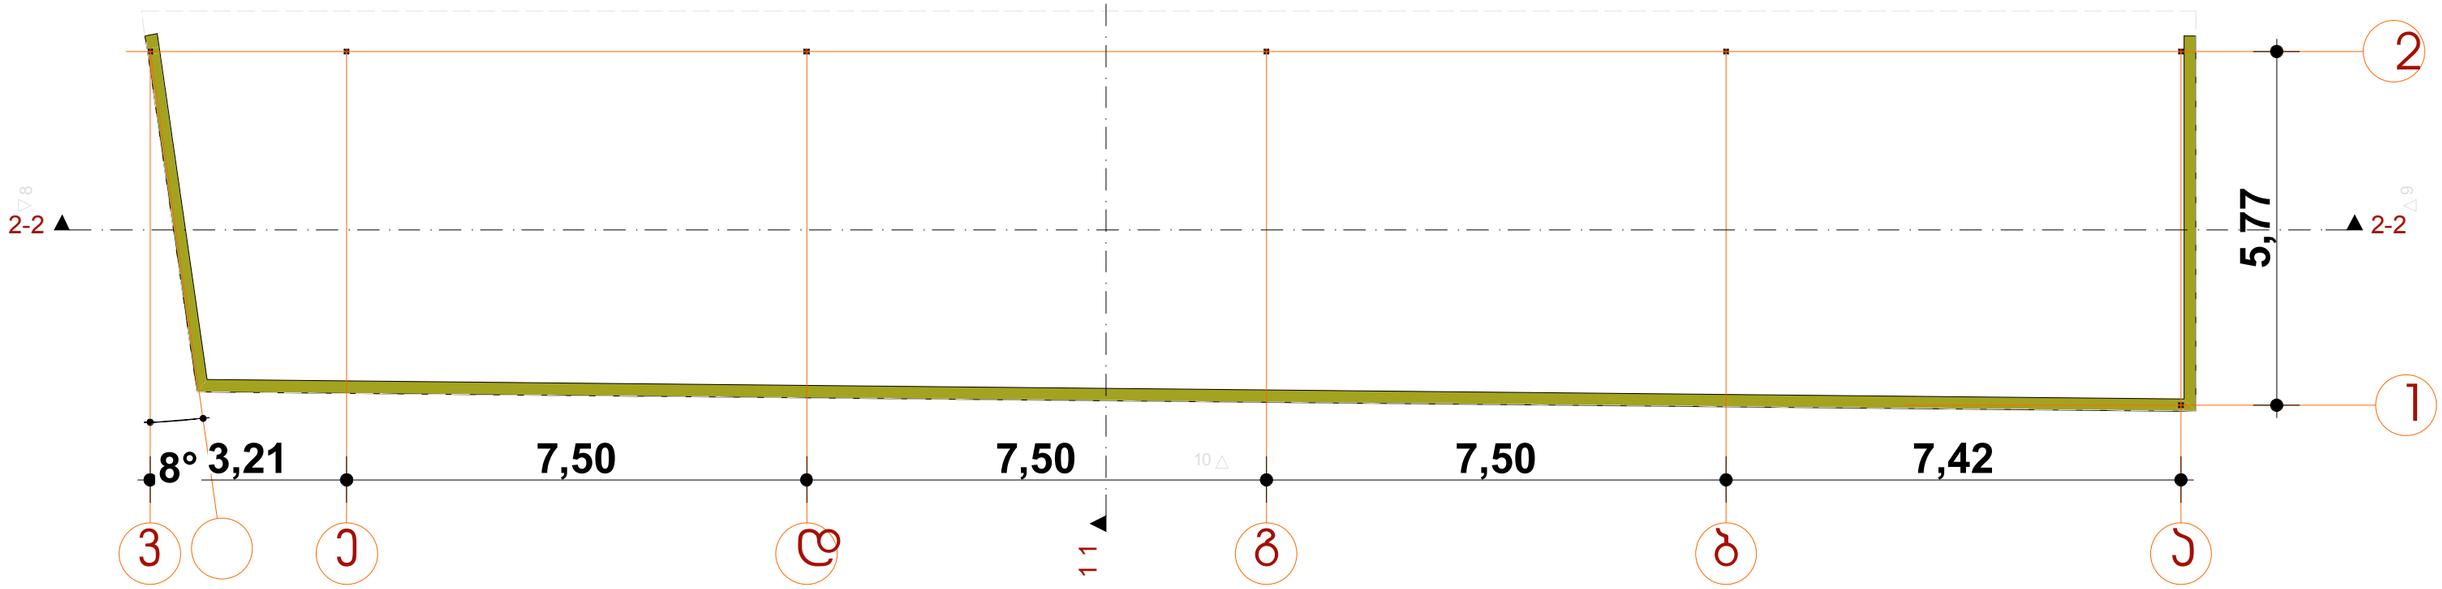

სახურავის გეგმა

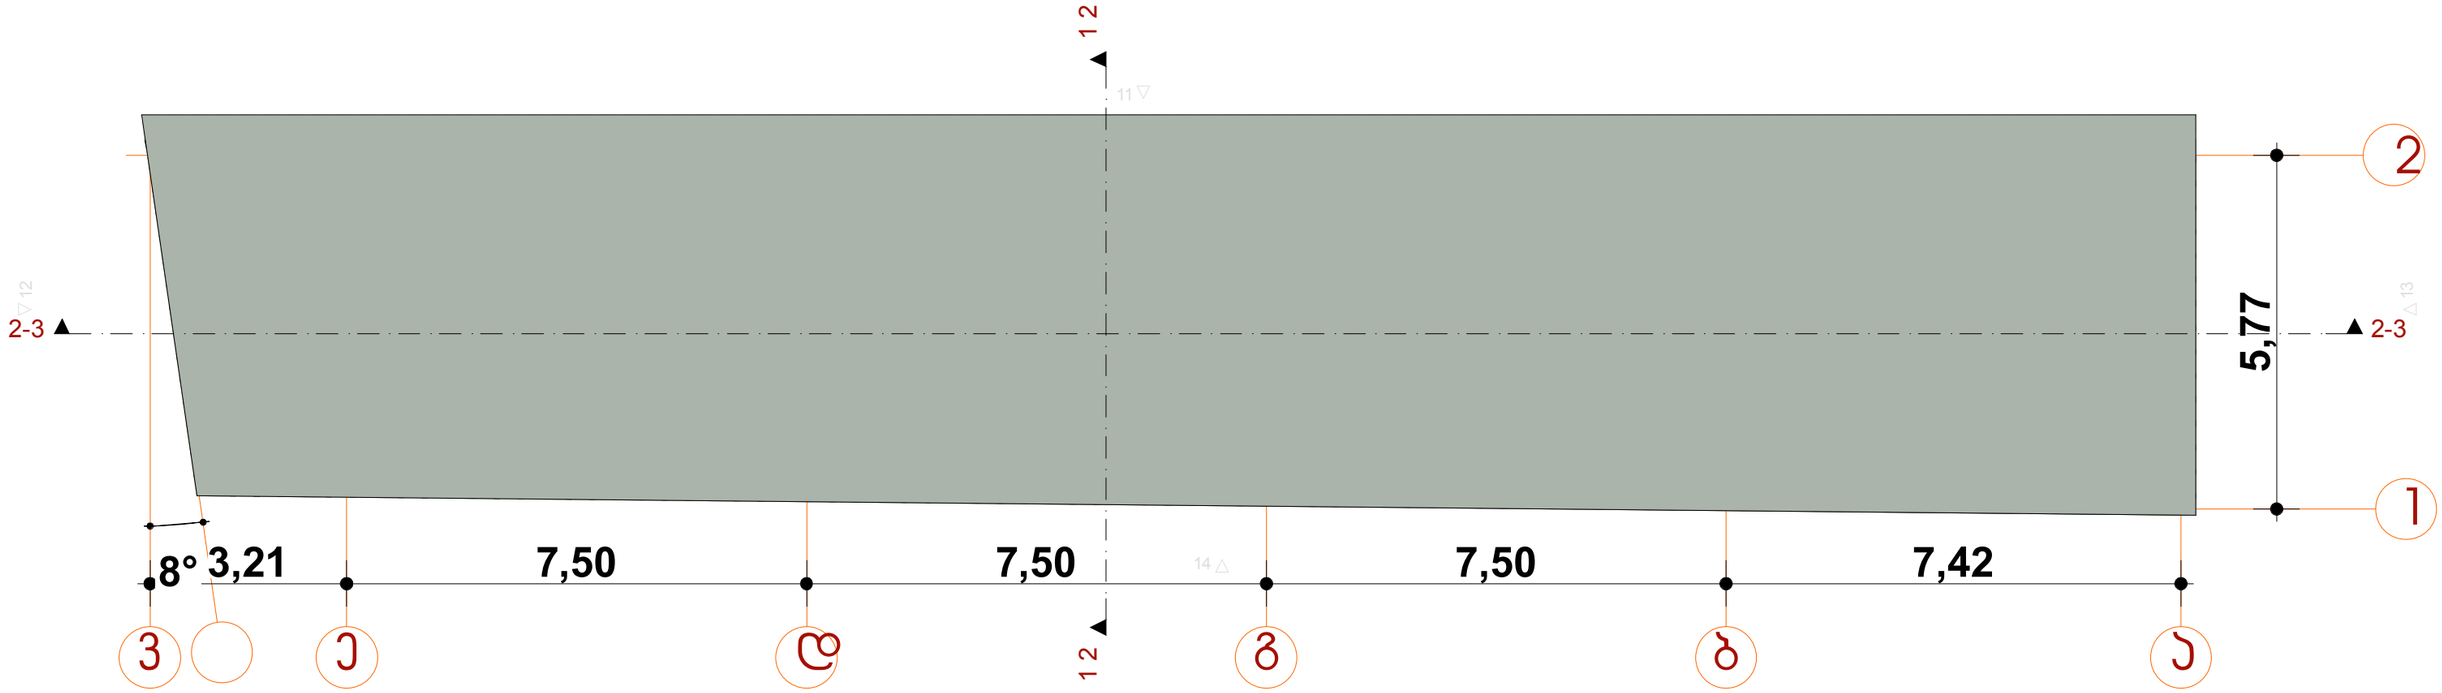

დამკვეთი	თანამდებობა	გვარი	ხელმოწერა	თარიღი
შ.პ.ს."სოლო დეველოპმენტი"	დირექტორი	ზაბზიანიძე		
მისამართი				
ქ.თბილისი, ა.პოლიტკოვსკაიას ქუჩა №57	არქიტექტორი	ნ.კაპანაძე		
პროექტის სახელწოდება	კონსტრუქტორი	მ.საველიძე		
შერეული ფუნქციის შენობა (კომერციული-საცხოვრებელი) ღია ავტოსადგომი				

RCO	მისამართი	თბილისი, საკაძის დაღმართი №6
მასშტაბი	1:100	ნახაზი: გეგმა
თარიღი		
სტადია	ფურცელი	ფურცლები
არქ. პრ.		