ქ. თბილისში სამხრეთ შარეხის ქუჩა №84.

ნაკვეთი № 01.13.06.004.049

მრავალბინიანი საცხოვრებელი სახლი

ფასადი 1-8 ღერძებში მ 1:200

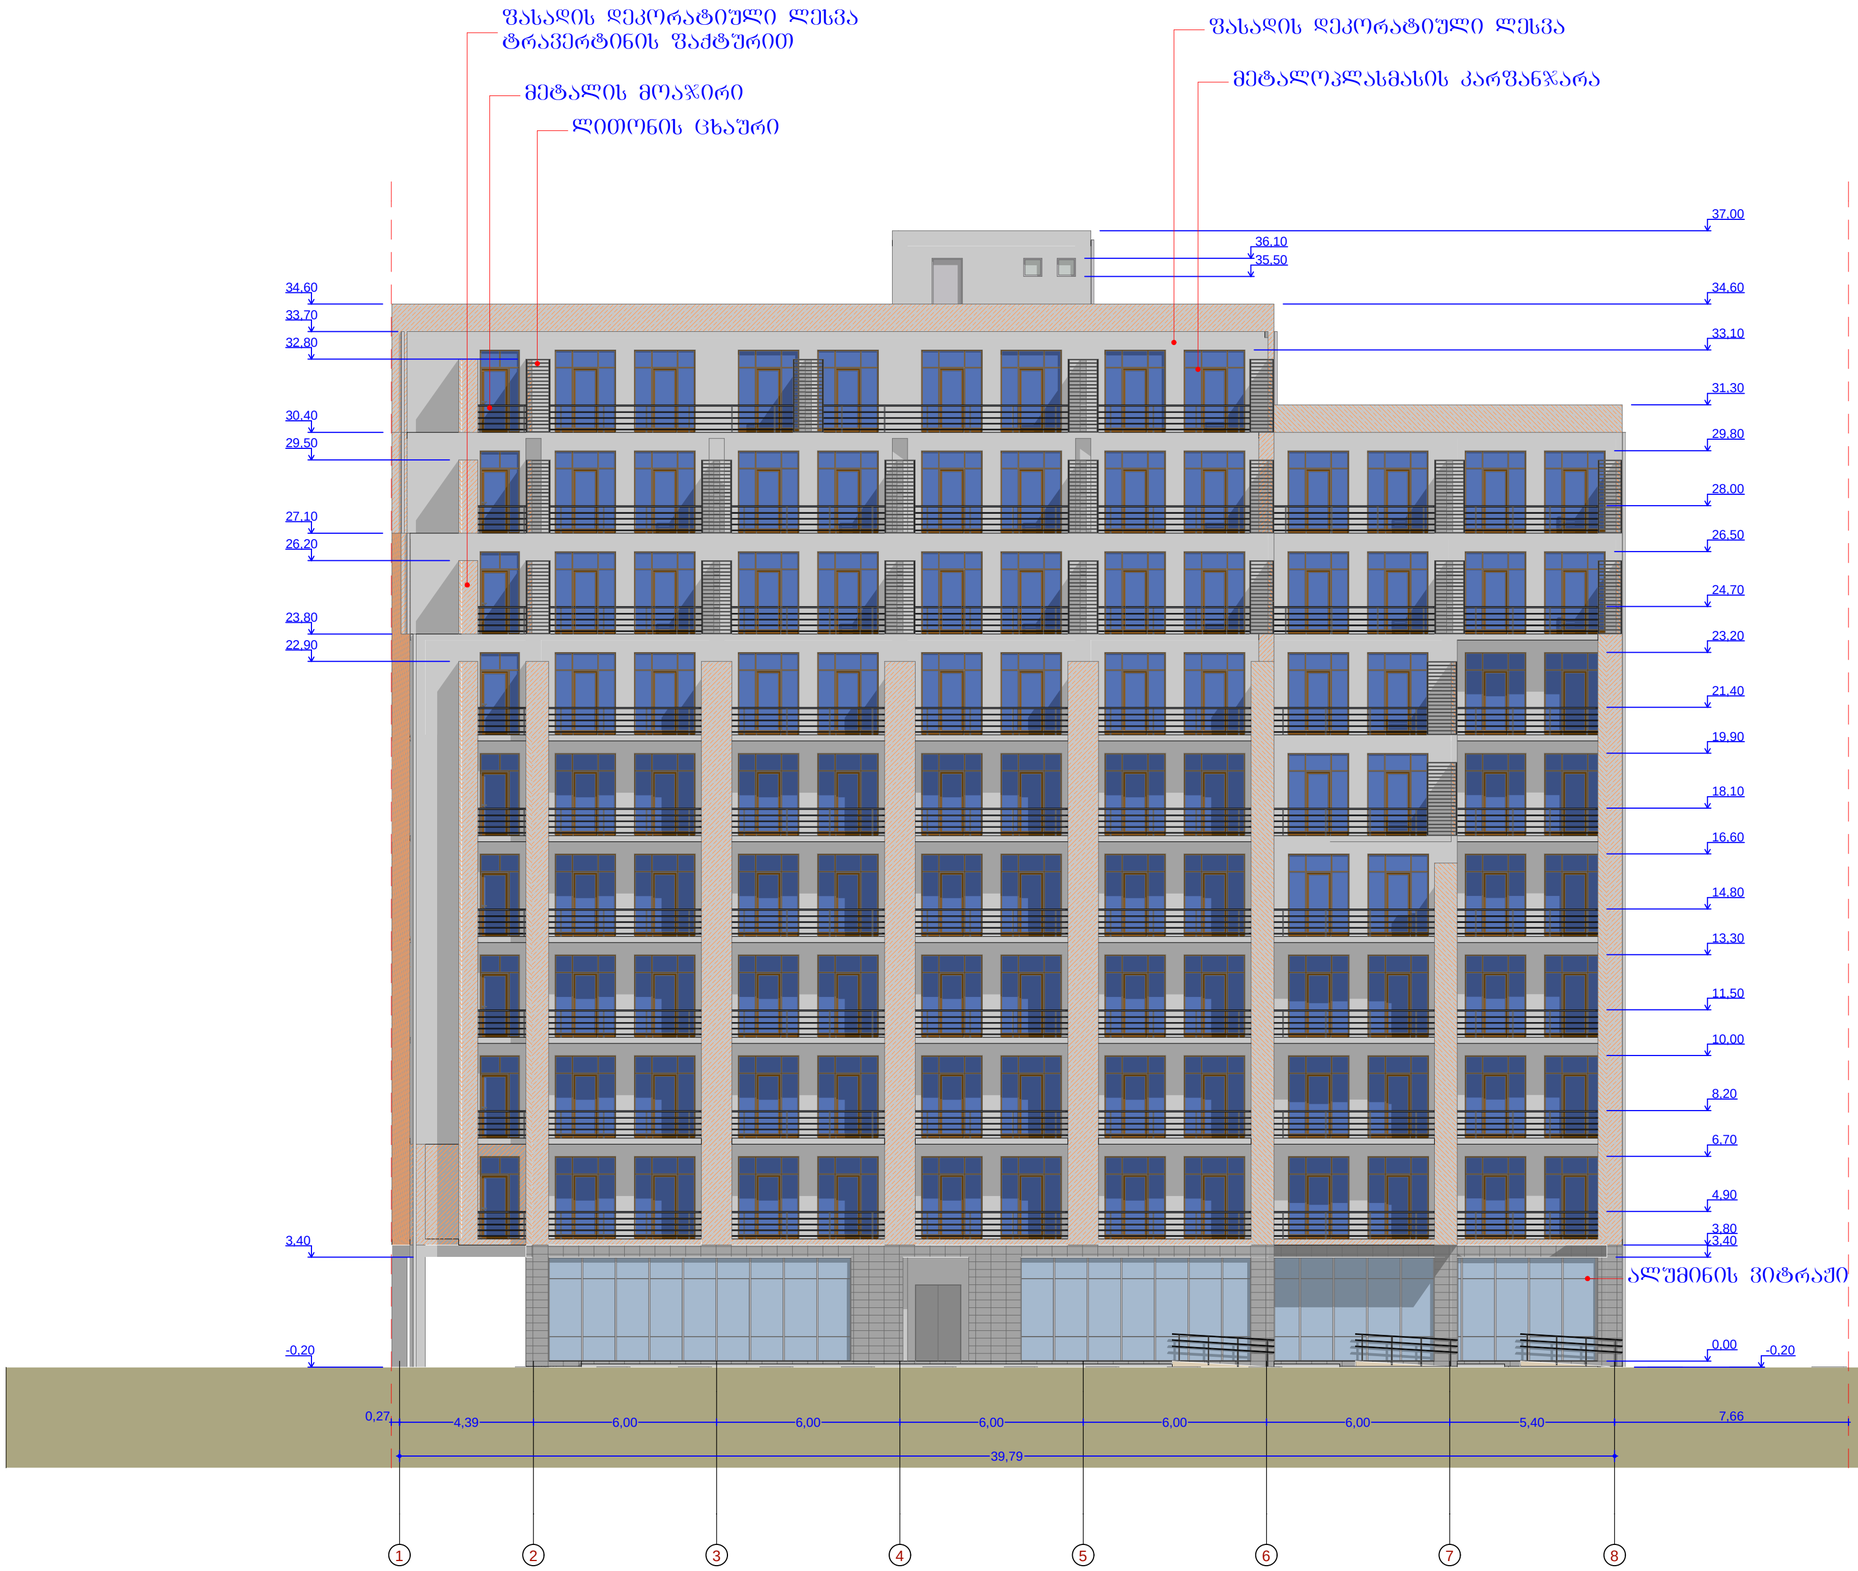

ფორმატი A-3	თბილისი-2016		
	დაკვეთა №1		
ექსპლიკაცია			

პირობითი ნიშნები

შენიშვნები

შენობის 0.00 ნიშნული შეესაბამება აბსოლიტურ ნიშნულს 418.00

დამკვეთი:
შ.პ.ს. "ეკო ბრუპი"

მისამართი:
ქ. თბილისში სამხრეთ შარეხის ქუჩა №84.
ნაკვეთი № 01.13.06.004.049

პრ. სახელწოდება:
ქ. თბილისში სამხრეთ შარეხის ქუჩა №84.
ნაკვეთი № 01.13.06.004.049
მრავალბინიანი საცხოვრებელი სახლი

თანამდებობა	გვარი	ხელმოწერა	თარიღი
დირექტორი	ჭოხონელიძე თამაზი		
პროექტირების ხელმძღვანელი	ჩიქოვანი		
არქიტექტორი	ჩიქოვანი		
კონსტრუქტორი	ჩიქოვანი		
შემსრულებელი	ჩიქოვანი		

შ.პ.ს. ეკო ბრუპი

ECO Group

მასშტაბი	1:200
თარიღი	2016

ნახაზი:

სტადია	შეკვეთა	შენიშვნები

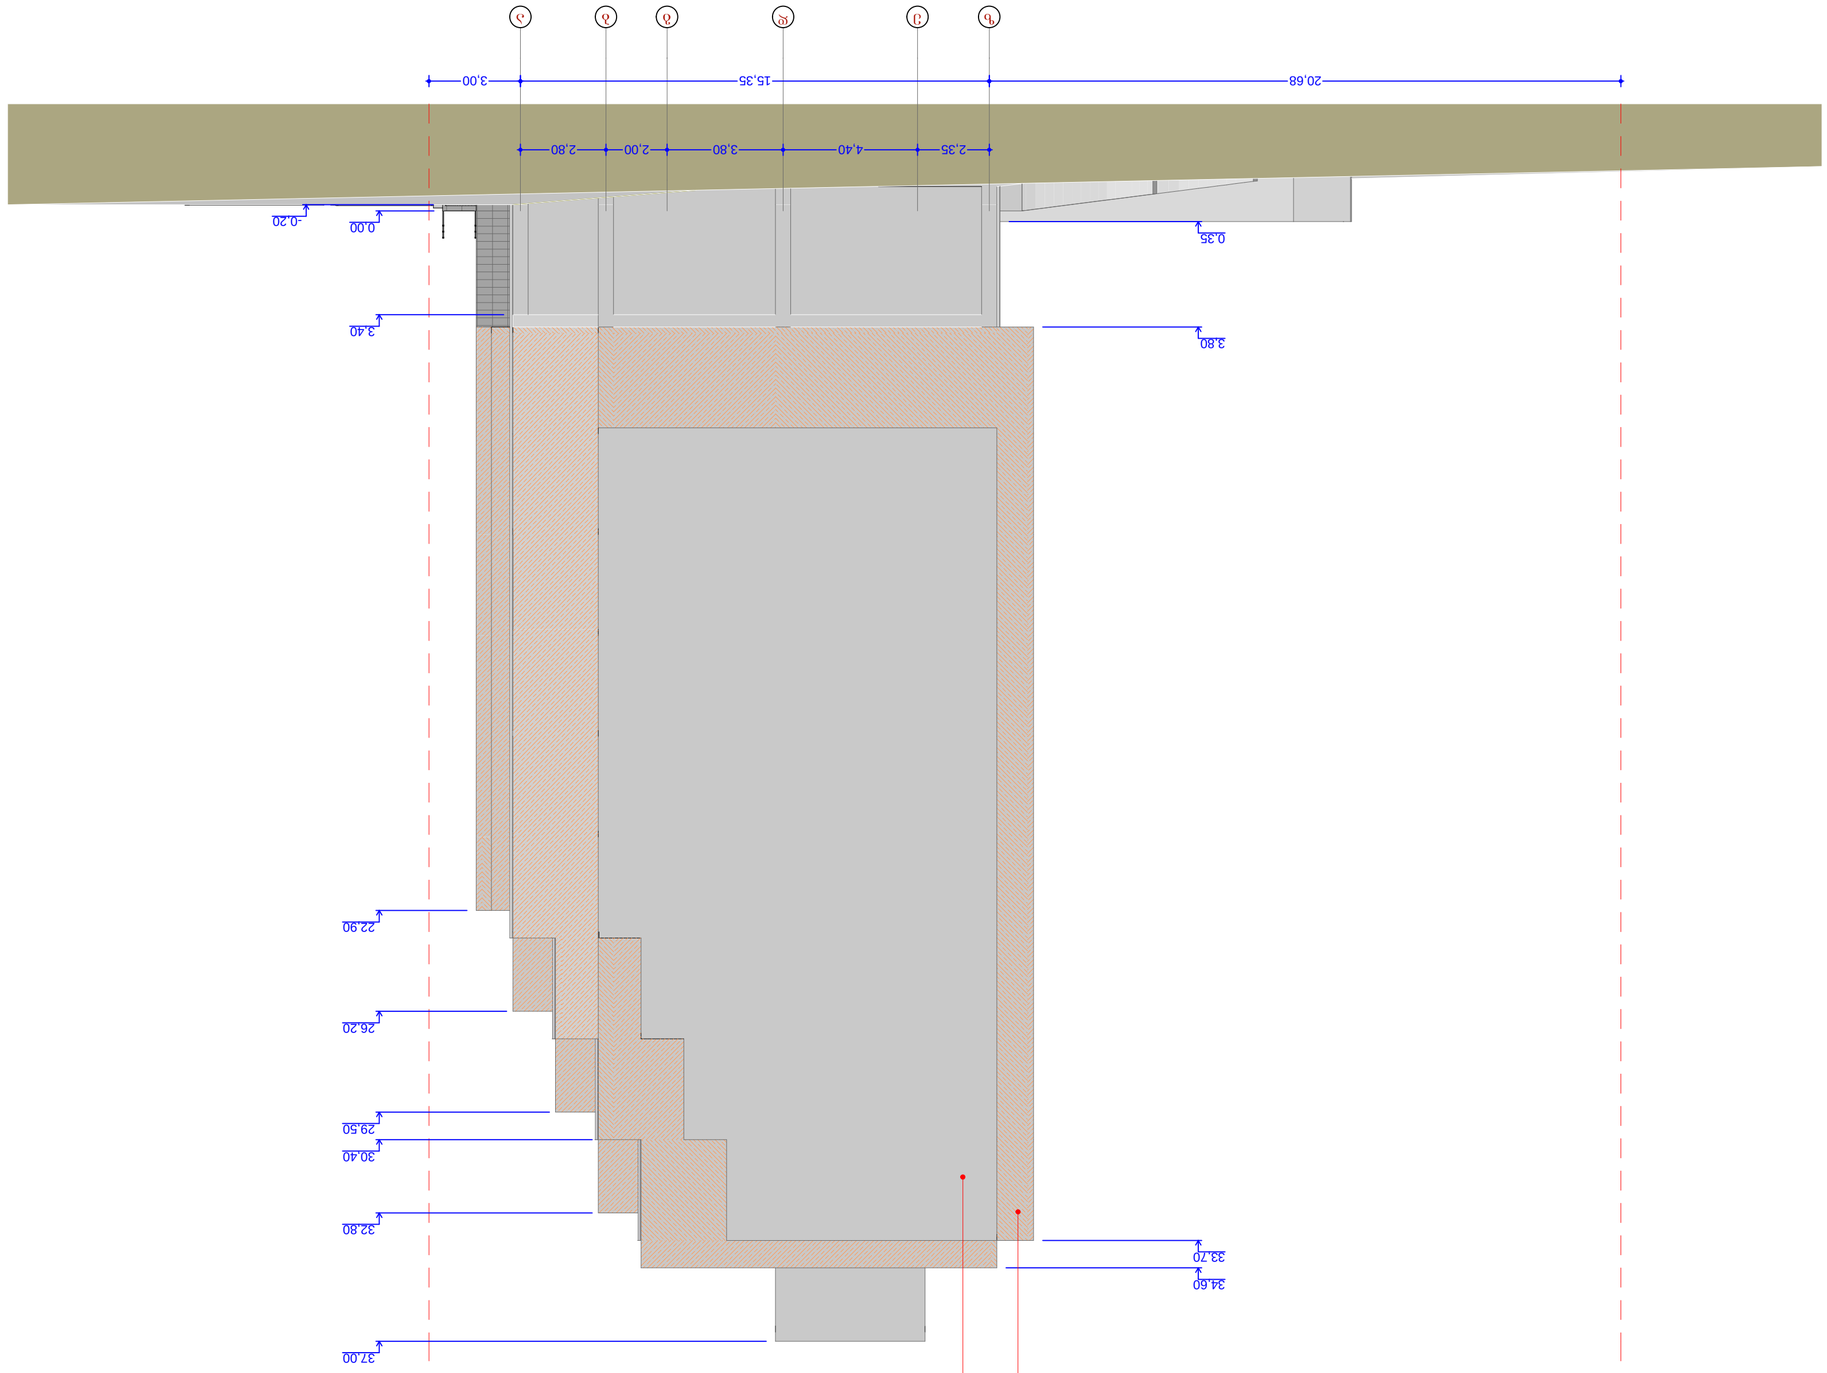






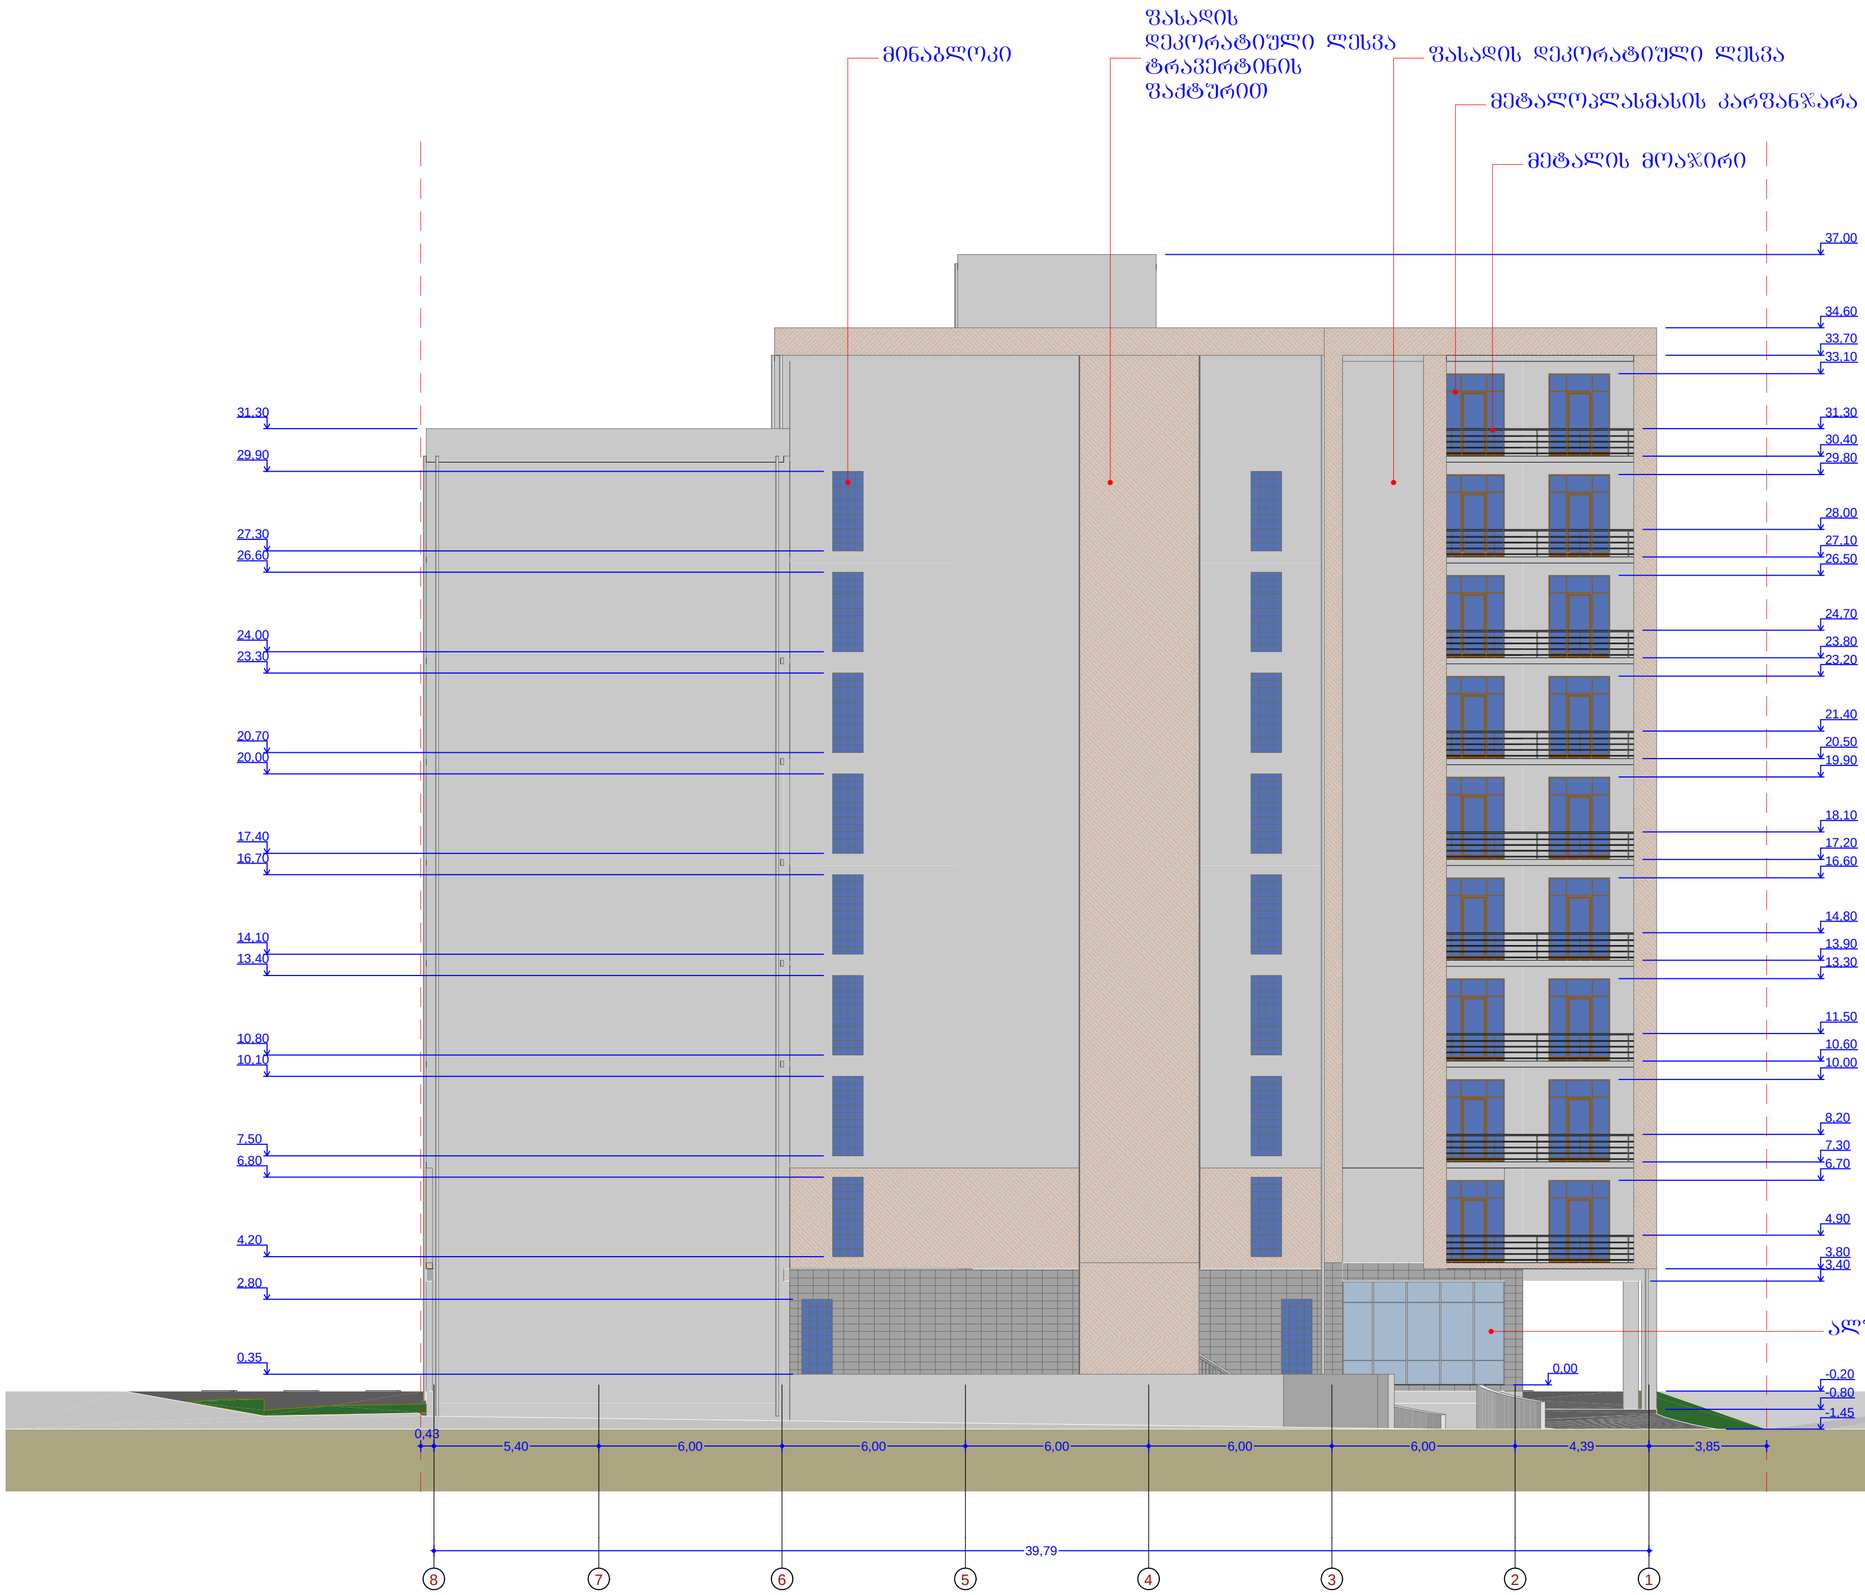

ქ. თბილისში სამხრეთ შარეხის ქუჩა №84.

ნაკვეთი № 01.13.06.004.049

მრავალბინიანი საცხოვრებელი სახლი

ფასადი 8-1 ღერძებში მ 1:200

ფორმატი A-3 | თბილისი-2016 | დაკვეთა №1

ექსპლიკაცია

ძირითადი ნიშნები

შენობის 0.00 ნიშნული შეესაბამება აბსოლიტურ ნიშნულს 418.00

დამკვეთი:
შ.პ.ს. "ეკო ბრუპი"

მისამართი:
ქ. თბილისში სამხრეთ შარეხის ქუჩა №84.
ნაკვეთი № 01.13.06.004.049

პრ. ხელმძღვანელი:
ქ. თბილისში სამხრეთ შარეხის ქუჩა №84.
ნაკვეთი № 01.13.06.004.049
მრავალბინიანი საცხოვრებელი სახლი

თანამდებობა	გვარი	ხელმოწერა	თარიღი
დირექტორი	ქორდავა ოლია თამაზოვნა		
არქიტექტორ	სკერიანული		
პრ. ავტორი	სკერიანული		
პრ. თანაავტორი			
შესრულა	სკერიანული		

შ.პ.ს. ეკო ბრუპი

მასშტაბი	1:200
თარიღი	2016

ნახაზი:

სტადია	ფურცელი	ფურცლები

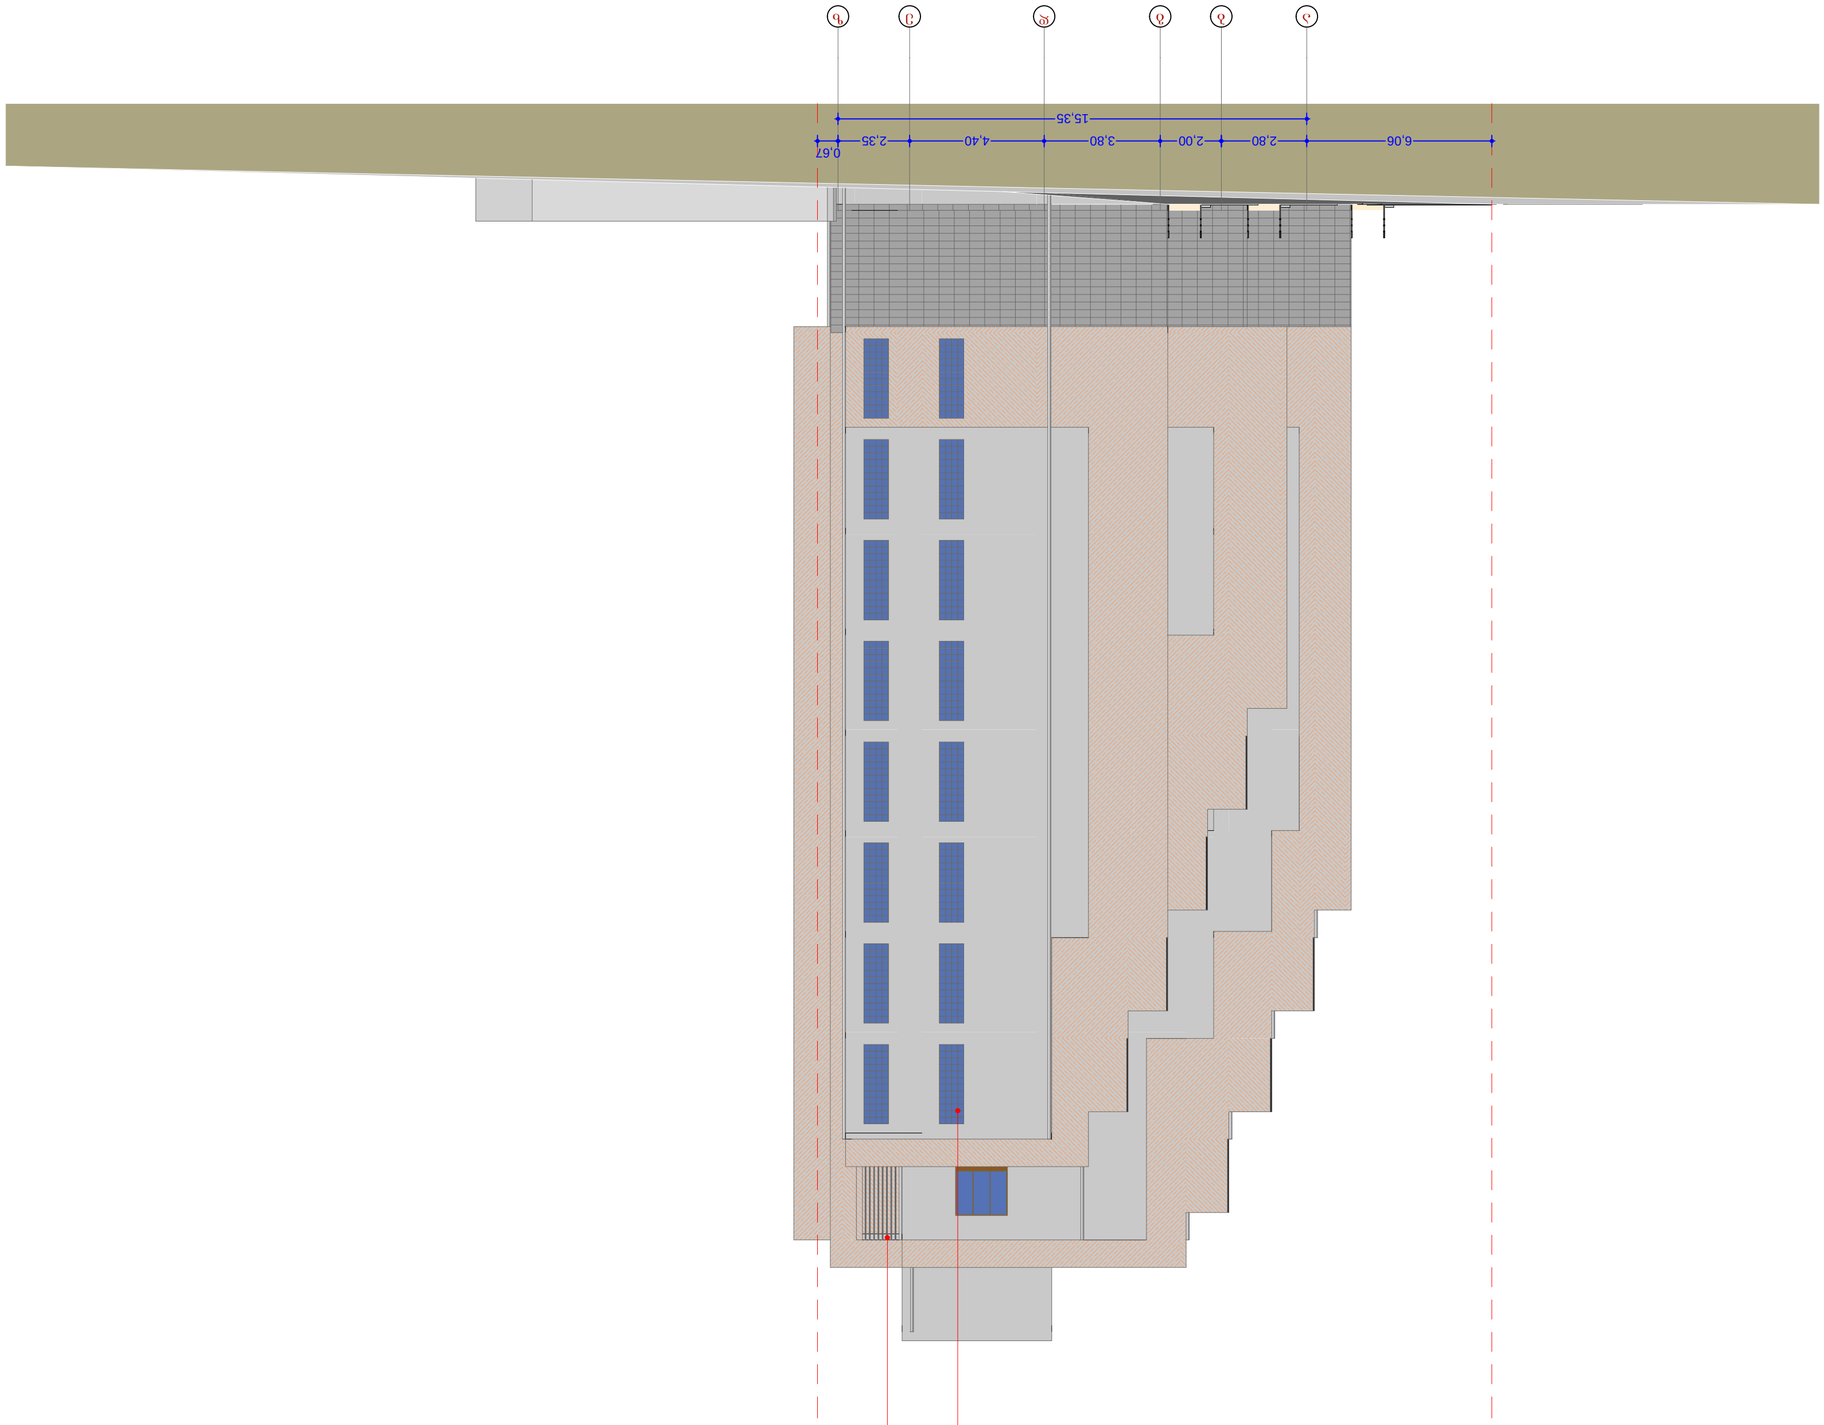


























