ფასადი ღერძებში 1-18
მასშტაბი 1:250





Caparol - Granadin 95

Caparol - Melisse 60

Caparol - Magma 35

L ARCHITECTS
202457910
შპს " ლ არქიტექტსი"
" L ARCHITECTS" LTD

მრავალბინიანი
საცხოვრებელი
კომპლექსი

კორექტირების
პროექტი

შატბერაშვილისა და
კეკელიძის ქუჩების
მიმდ. ნაკვეთი
№3/59

ფასადი ღერძებში 1-18

თანამდებობა	ბვარი	ხელმოწერა
დირექტორი	ლ. ბოგვილაშვილი	
დაპროექტა	მ. ბასიშვილი	
შეამოწმა	ლ. ბოგვილაშვილი	
სტადია მ - კო.	შეარი	შ. №

L ARCHITECTS

შენიშვნა - სადებავების ფერები აღებულ იქნას კაპაროლის კატალოგიდან მითითებული სახელების მიხედვით დარეგულირდეს აღგილზე არქიტექტორთან შეთანხმებით.

შენიშვნა - კონდიციონერების გარე ბლოკის სიმაღლე დარეგულირდეს აღგილზე.

ფასადი ლერძებში W-A
მასშტაბი 1:250



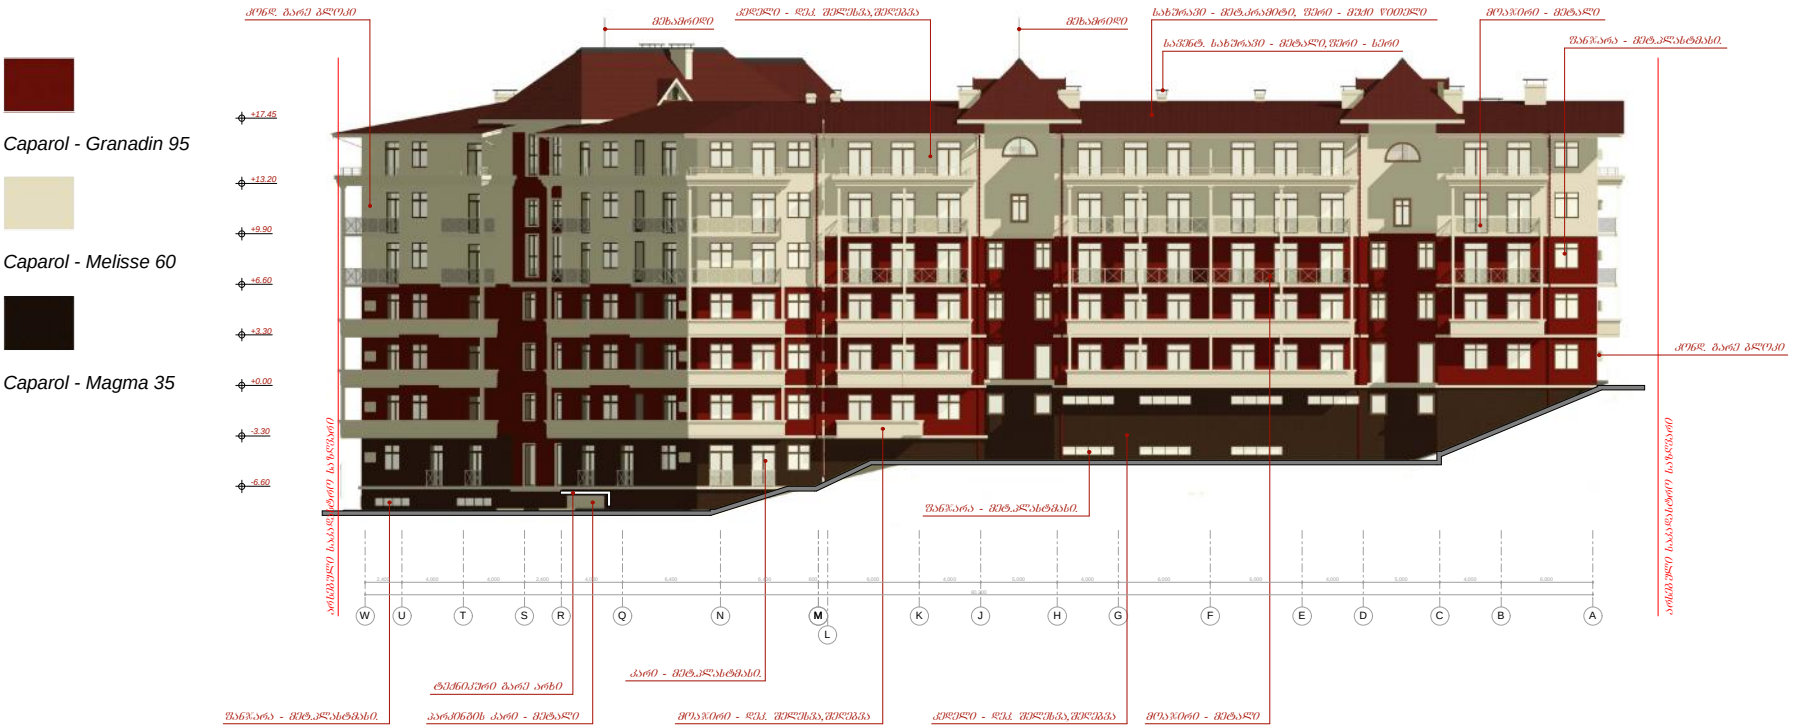

Caparol - Granadin 95

Caparol - Melisse 60

Caparol - Magma 35

შენიშვნა - სალესავების ფერები ალბომში იქნას კაპაროლის კატალოგიდან მითითებული სახელების მიხედვით დარეგულირდეს ადგილზე არქიტექტორთან შეთანხმებით.

შენიშვნა - კონდიციონერების გარე ბლოკის სიმაღლე დარეგულირდეს ადგილზე.

L ARCHITECTS
202457910
შპს " ლ არქიტექტსი"
" L ARCHITECTS" LTD

მრავალბინიანი საცხოვრებელი კომპლექსი

კორექტირების პროექტი

შატბერაშვილსა და კენჭილაის ქუჩების მიმდ. ნაკვეთი №3/59

ფასადი ლერძებში 1-18

სტადია მ - პრ.	შეხვა	ფ. №

L ARCHITECTS

ფასადი ღერძებში 18-1
მასშტაბი 1:250





Caparol - Granadin 95

Caparol - Melisse 60

Caparol - Magma 35

შენიშვნა - საღებავების ფერები აღებულ იცნას კაკაროლის კატალოგიდან მითითებული სახელების მიხედვით დარეგულირდეს აღგილზე არქიტექტორთან შეთანხმებით.

შენიშვნა - კონდიციონერების ბარე ბლოკის სიმაღლე დარეგულირდეს აღგილზე.

L ARCHITECTS
202457910
შპს " ლ არქიტექტსი"
" L ARCHITECTS" LTD

მრავალბინიანი საცხოვრებელი კომკლექსი

კორექტირების პროექტი

შატბერაშვილისა და კეკელიძის ქუჩების მიმდ. ნაკვეთი №3/59

ფასადი ღერძებში 1-18

თანამდებობა	ბვარი	ხელმოწერა
დირექტორი	ლ. ბოგიდანოვი	
დაკავებავა	მ. ბასიშვილი	
შეამოწმა	ლ. ბოგიდანოვი	
სტადია მ - კო.	ფურცი	ფ. №

L ARCHITECTS

ფასადი ღერძებში A-W
მასშტაბი 1:250





Caparol - Granadin 95

Caparol - Melisse 60

Caparol - Magma 35

L ARCHITECTS
202457910
შპს " ლ არქიტექტსი"
" L ARCHITECTS" LTD

მრავალბინიანი
საცხოვრებელი
კომპლექსი

კორექტირების
პროექტი

შატბერაშვილისა და
კეკელიძის ქუჩების
მიმდ. ნაკვეთი
№3/59

ფასადი ღერძებში 1-18
ფასადი ღერძებში 1-18

თანამდებობა	ბვარი	ხელმოწერა
დირექტორი	ლ. ბოსტოღანაშვილი	
დაპროექტა	მ. ბასიშვილი	
შეამოწმა	ლ. ბოსტოღანაშვილი	
სტადია მ - პრ.	შეარი	შ. №

L ARCHITECTS

შენიშვნა - სადებავების ფერები აღებულ იცნას კაპაროლის კატალოგიდან მითითებული სახელების მიხედვით დარეგულირდეს აღგილზე არქიტექტორთან შეთანხმებით.

შენიშვნა - კონდიციონერების ბარე ბლოკის სიმაღლე დარეგულირდეს აღგილზე.