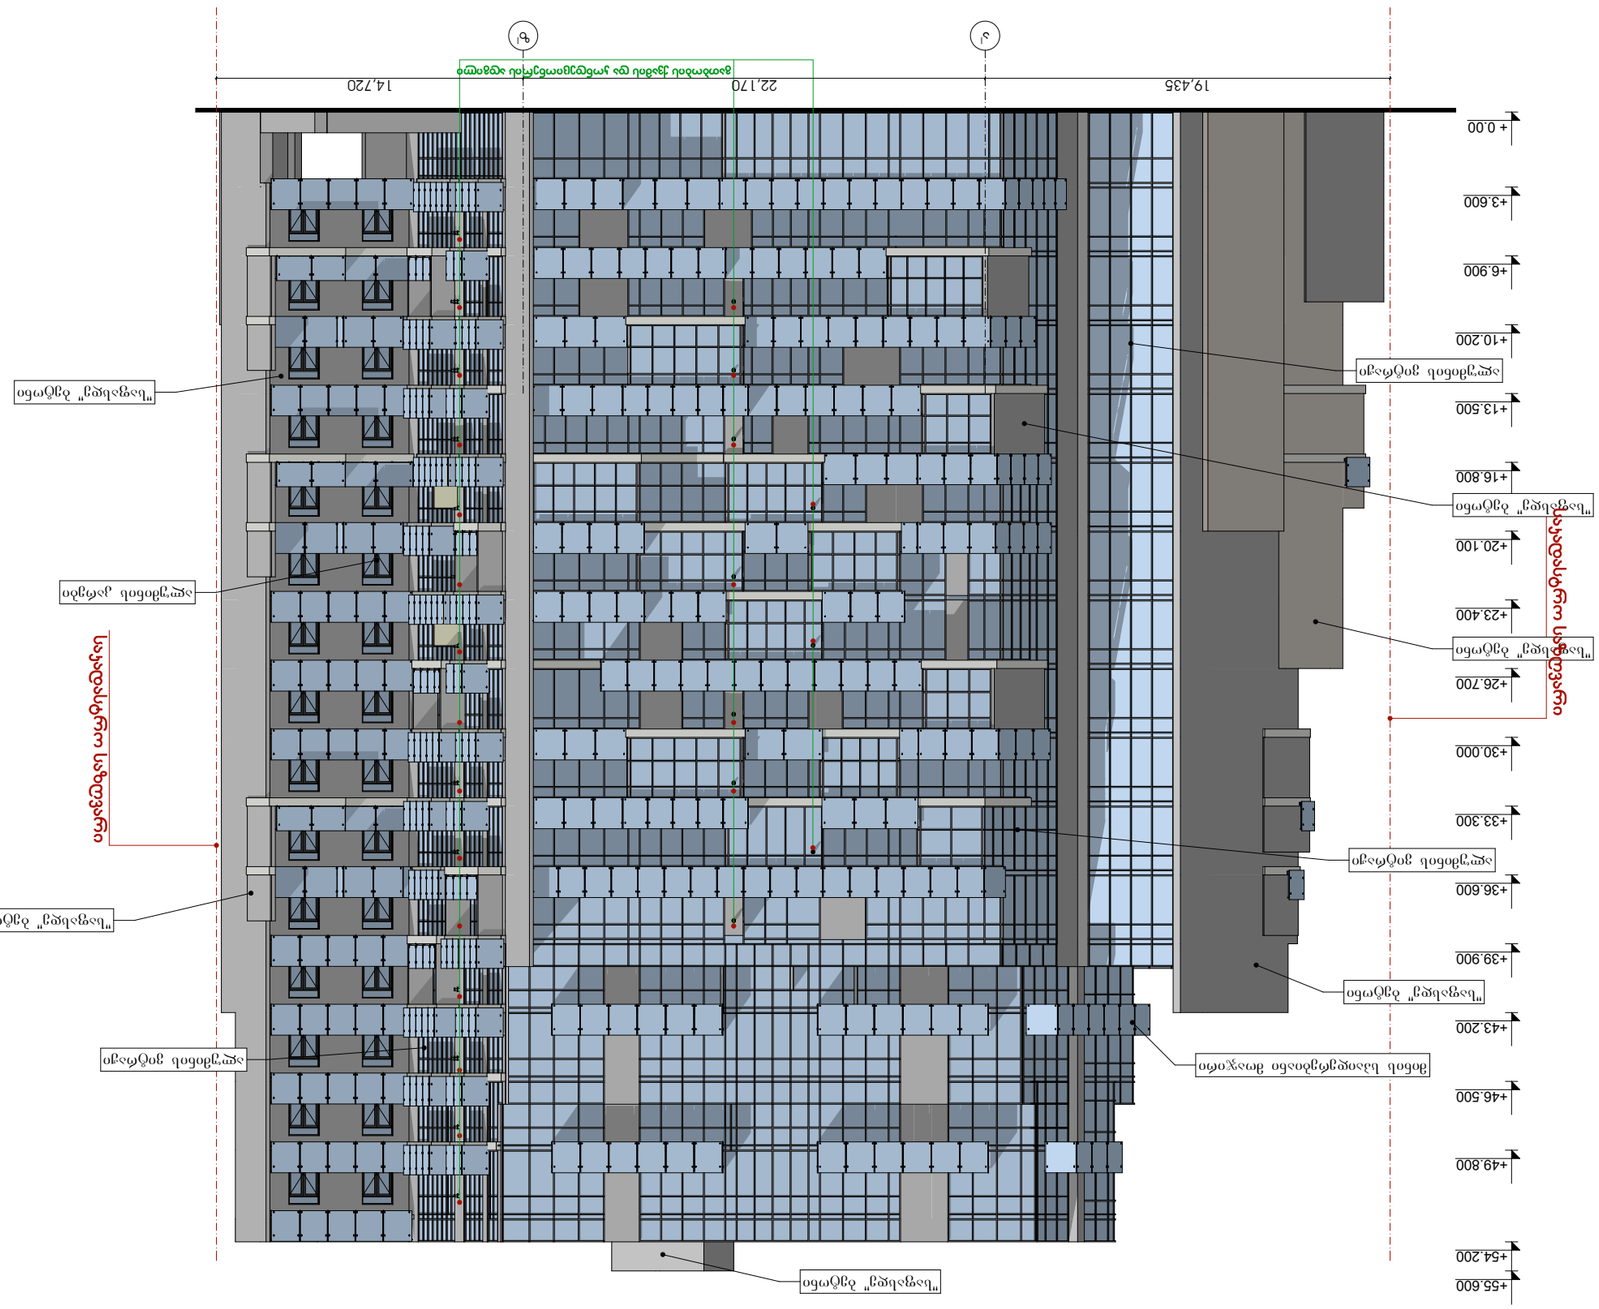
ა
ბ
19.435
22.170
14.720
+0.00
+3.600
+6.900
+10.200
+13.500
+16.800
+20.100
+23.400
+26.700
+30.000
+33.300
+36.600
+39.900
+43.200
+46.500
+49.800
+54.200
+55.600

ფასადი 1-5 ღერძებში

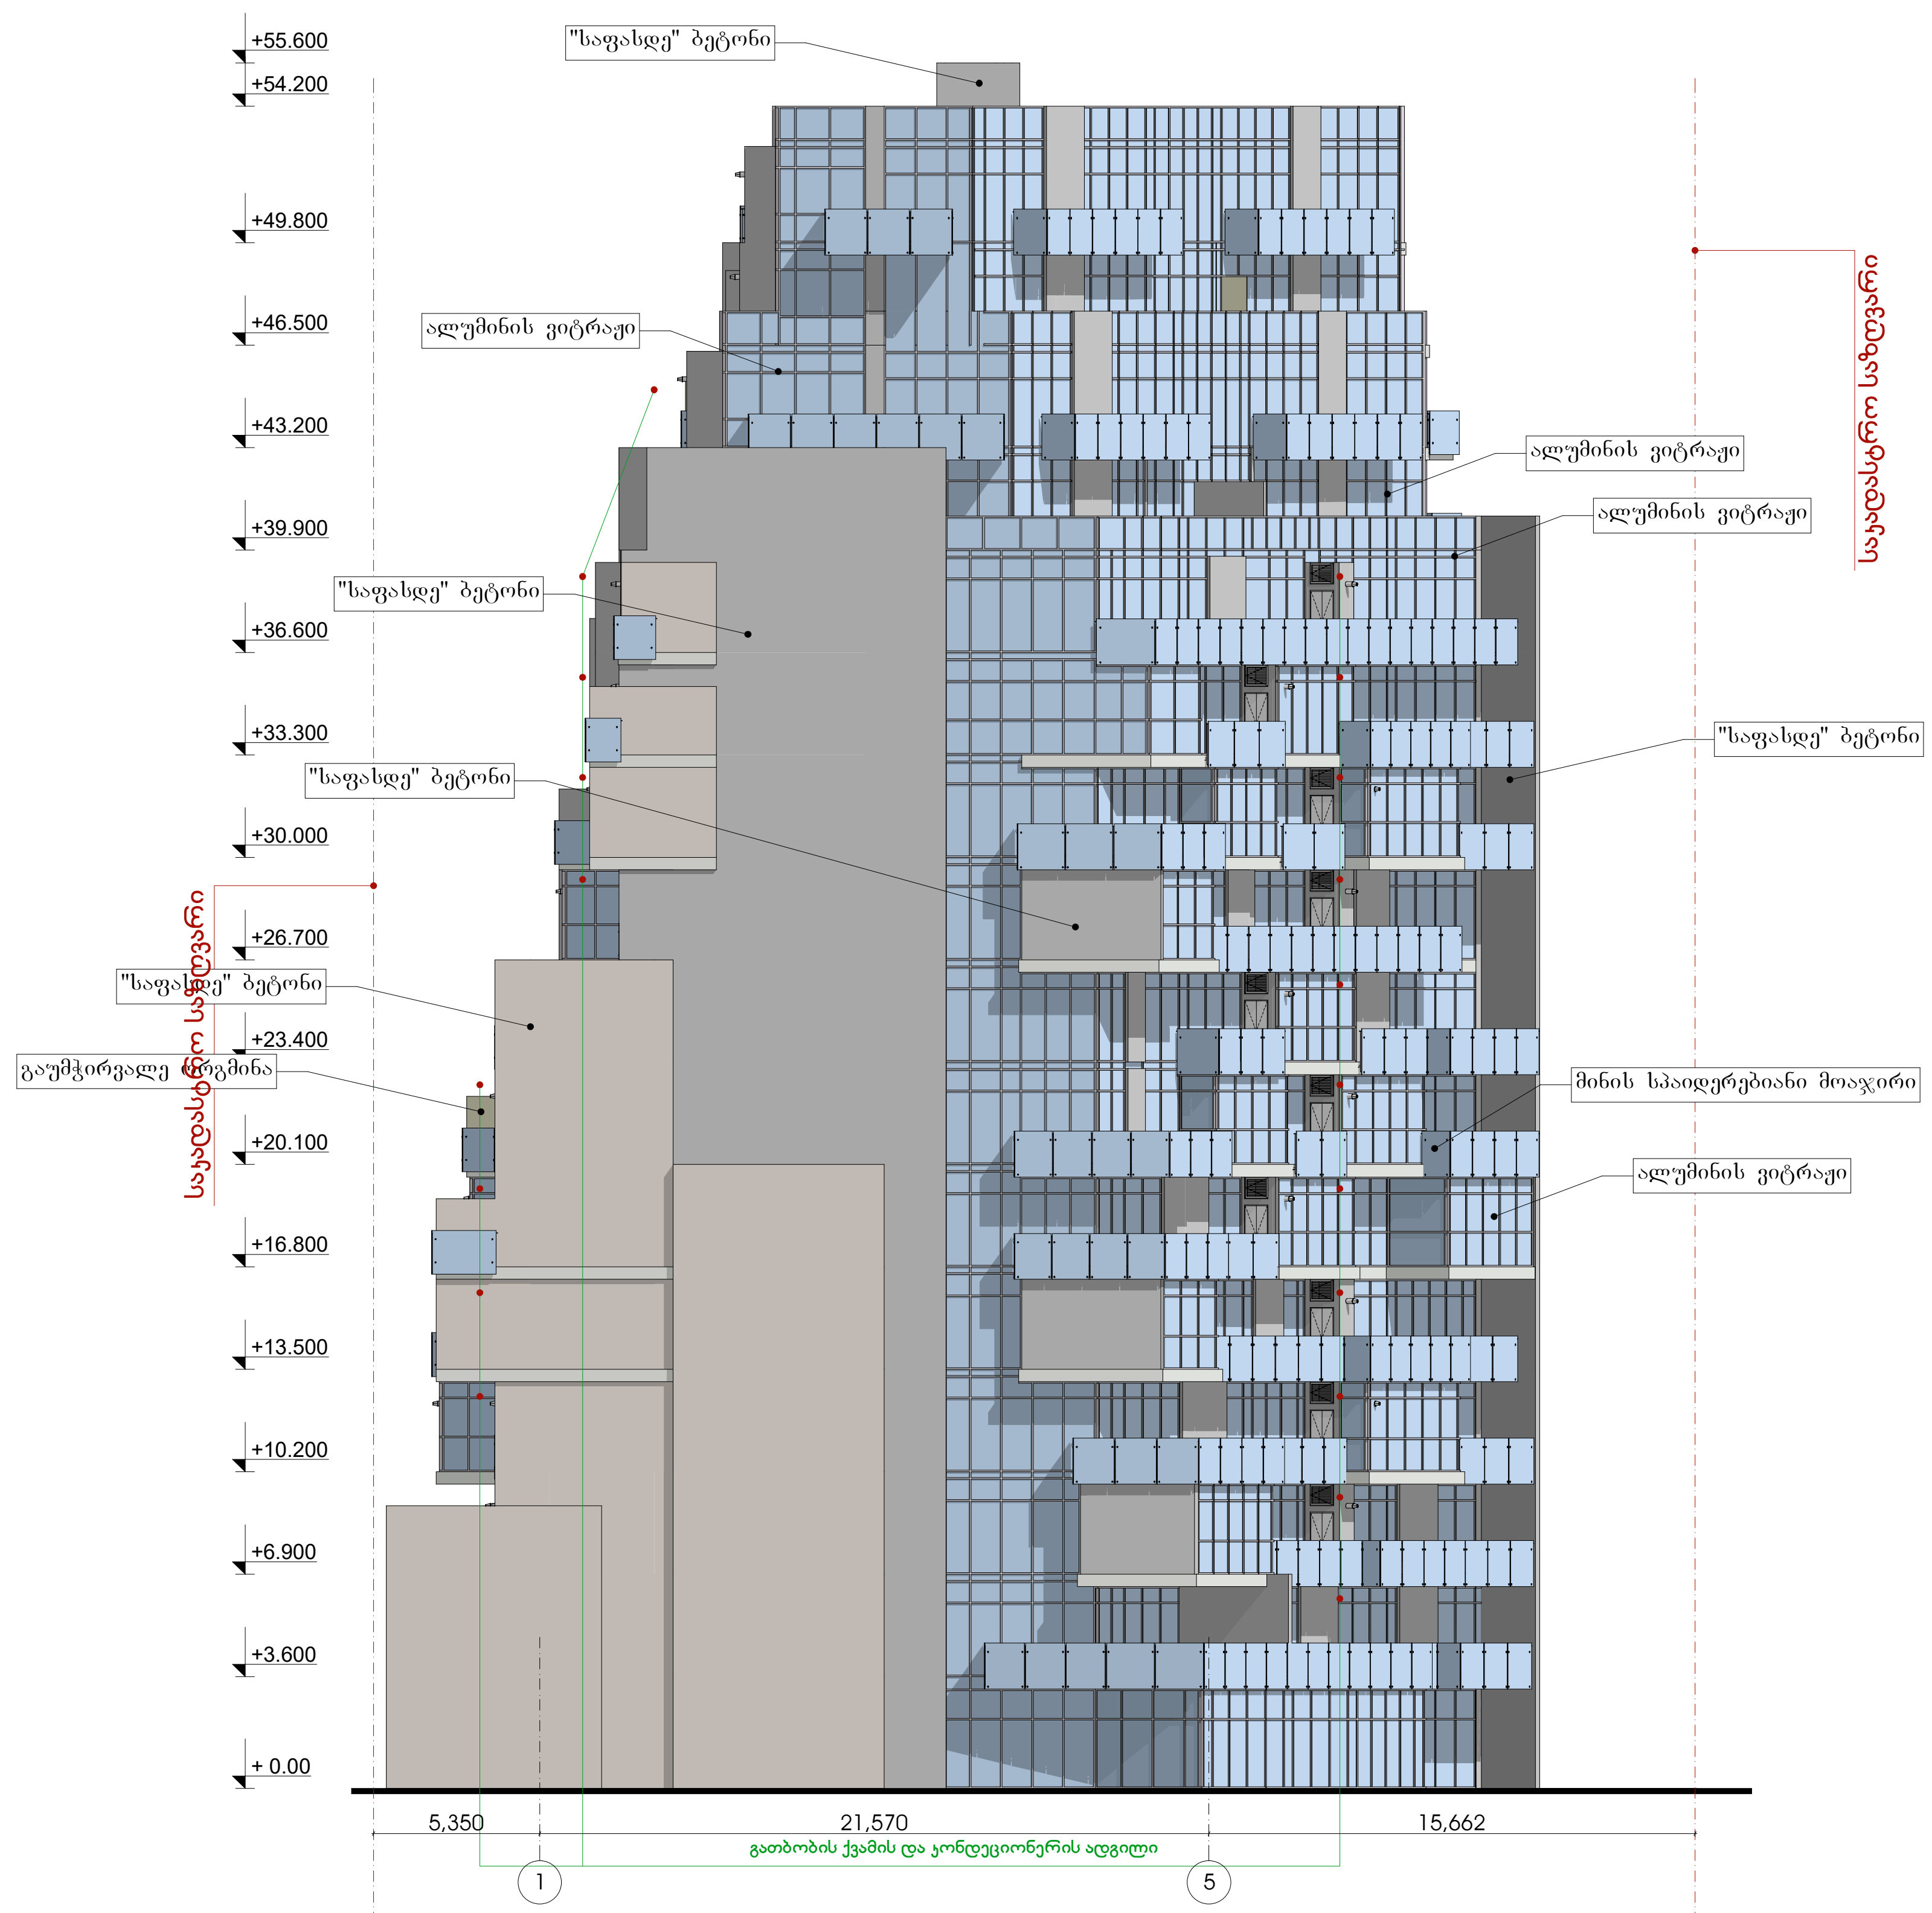

ფორმატი	ფაილის სახელი
A.1	

არქიტექტურული ნაწილი

შენიშვნები:

პირობითი ნიშნები:

დამკვეთი:	
მისამართი:	თბილისი, ი. ჭავჭავაძის № 29-31-33

მრავალფუნქციური საცხოვრებელი სახლი

თანამდებობა	გვარი	ხელმოწერა	თარიღი
დირექტორი	დ. ვაჩნაძე		
მთ.არქიტექტორი	დ. გოგიჩაიშვილი		
პრ.ავტორი	გ. გოგოლაშვილი		
დაამუშავა	გ. გოგოლაშვილი		
შეამოწმა	ი. ჩირაძე		

AUSART LUX

მისამართი

ქ.თბილისი, გამრეკელის №19

დაკვეთა №		ნახაზი ფასადი 1 - 5
თარიღი		
მასშტაბი	1 : 150	

სტადია	ფურცელი	ფურცლები
ს.პ.		

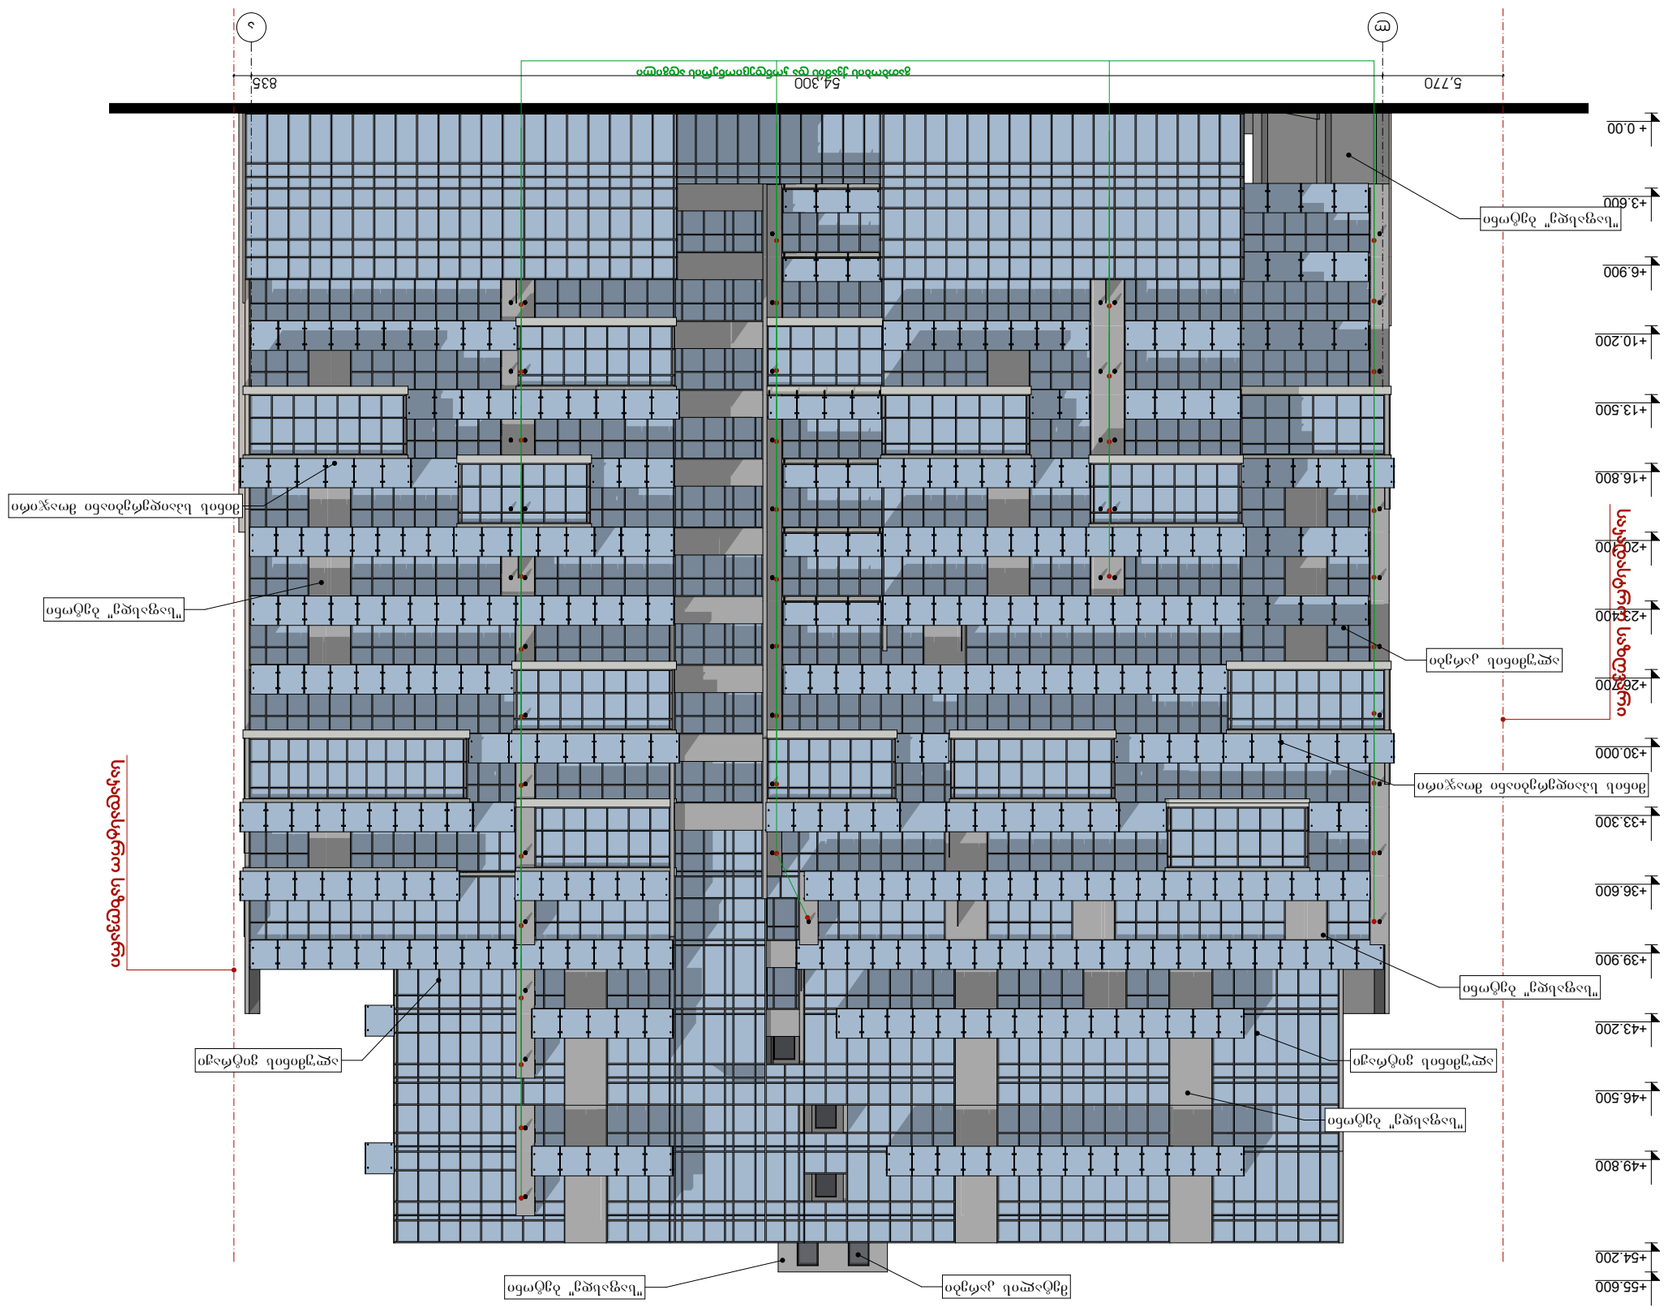
+0.00
+3.600
+6.900
+10.200
+13.500
+16.800
+20.100
+23.400
+26.700
+30.000
+33.300
+36.600
+39.900
+43.200
+46.500
+49.800
+54.200
+55.600
5,770
54,300
835
ა
ბ

ფასადი 1'-7' ღერძებში

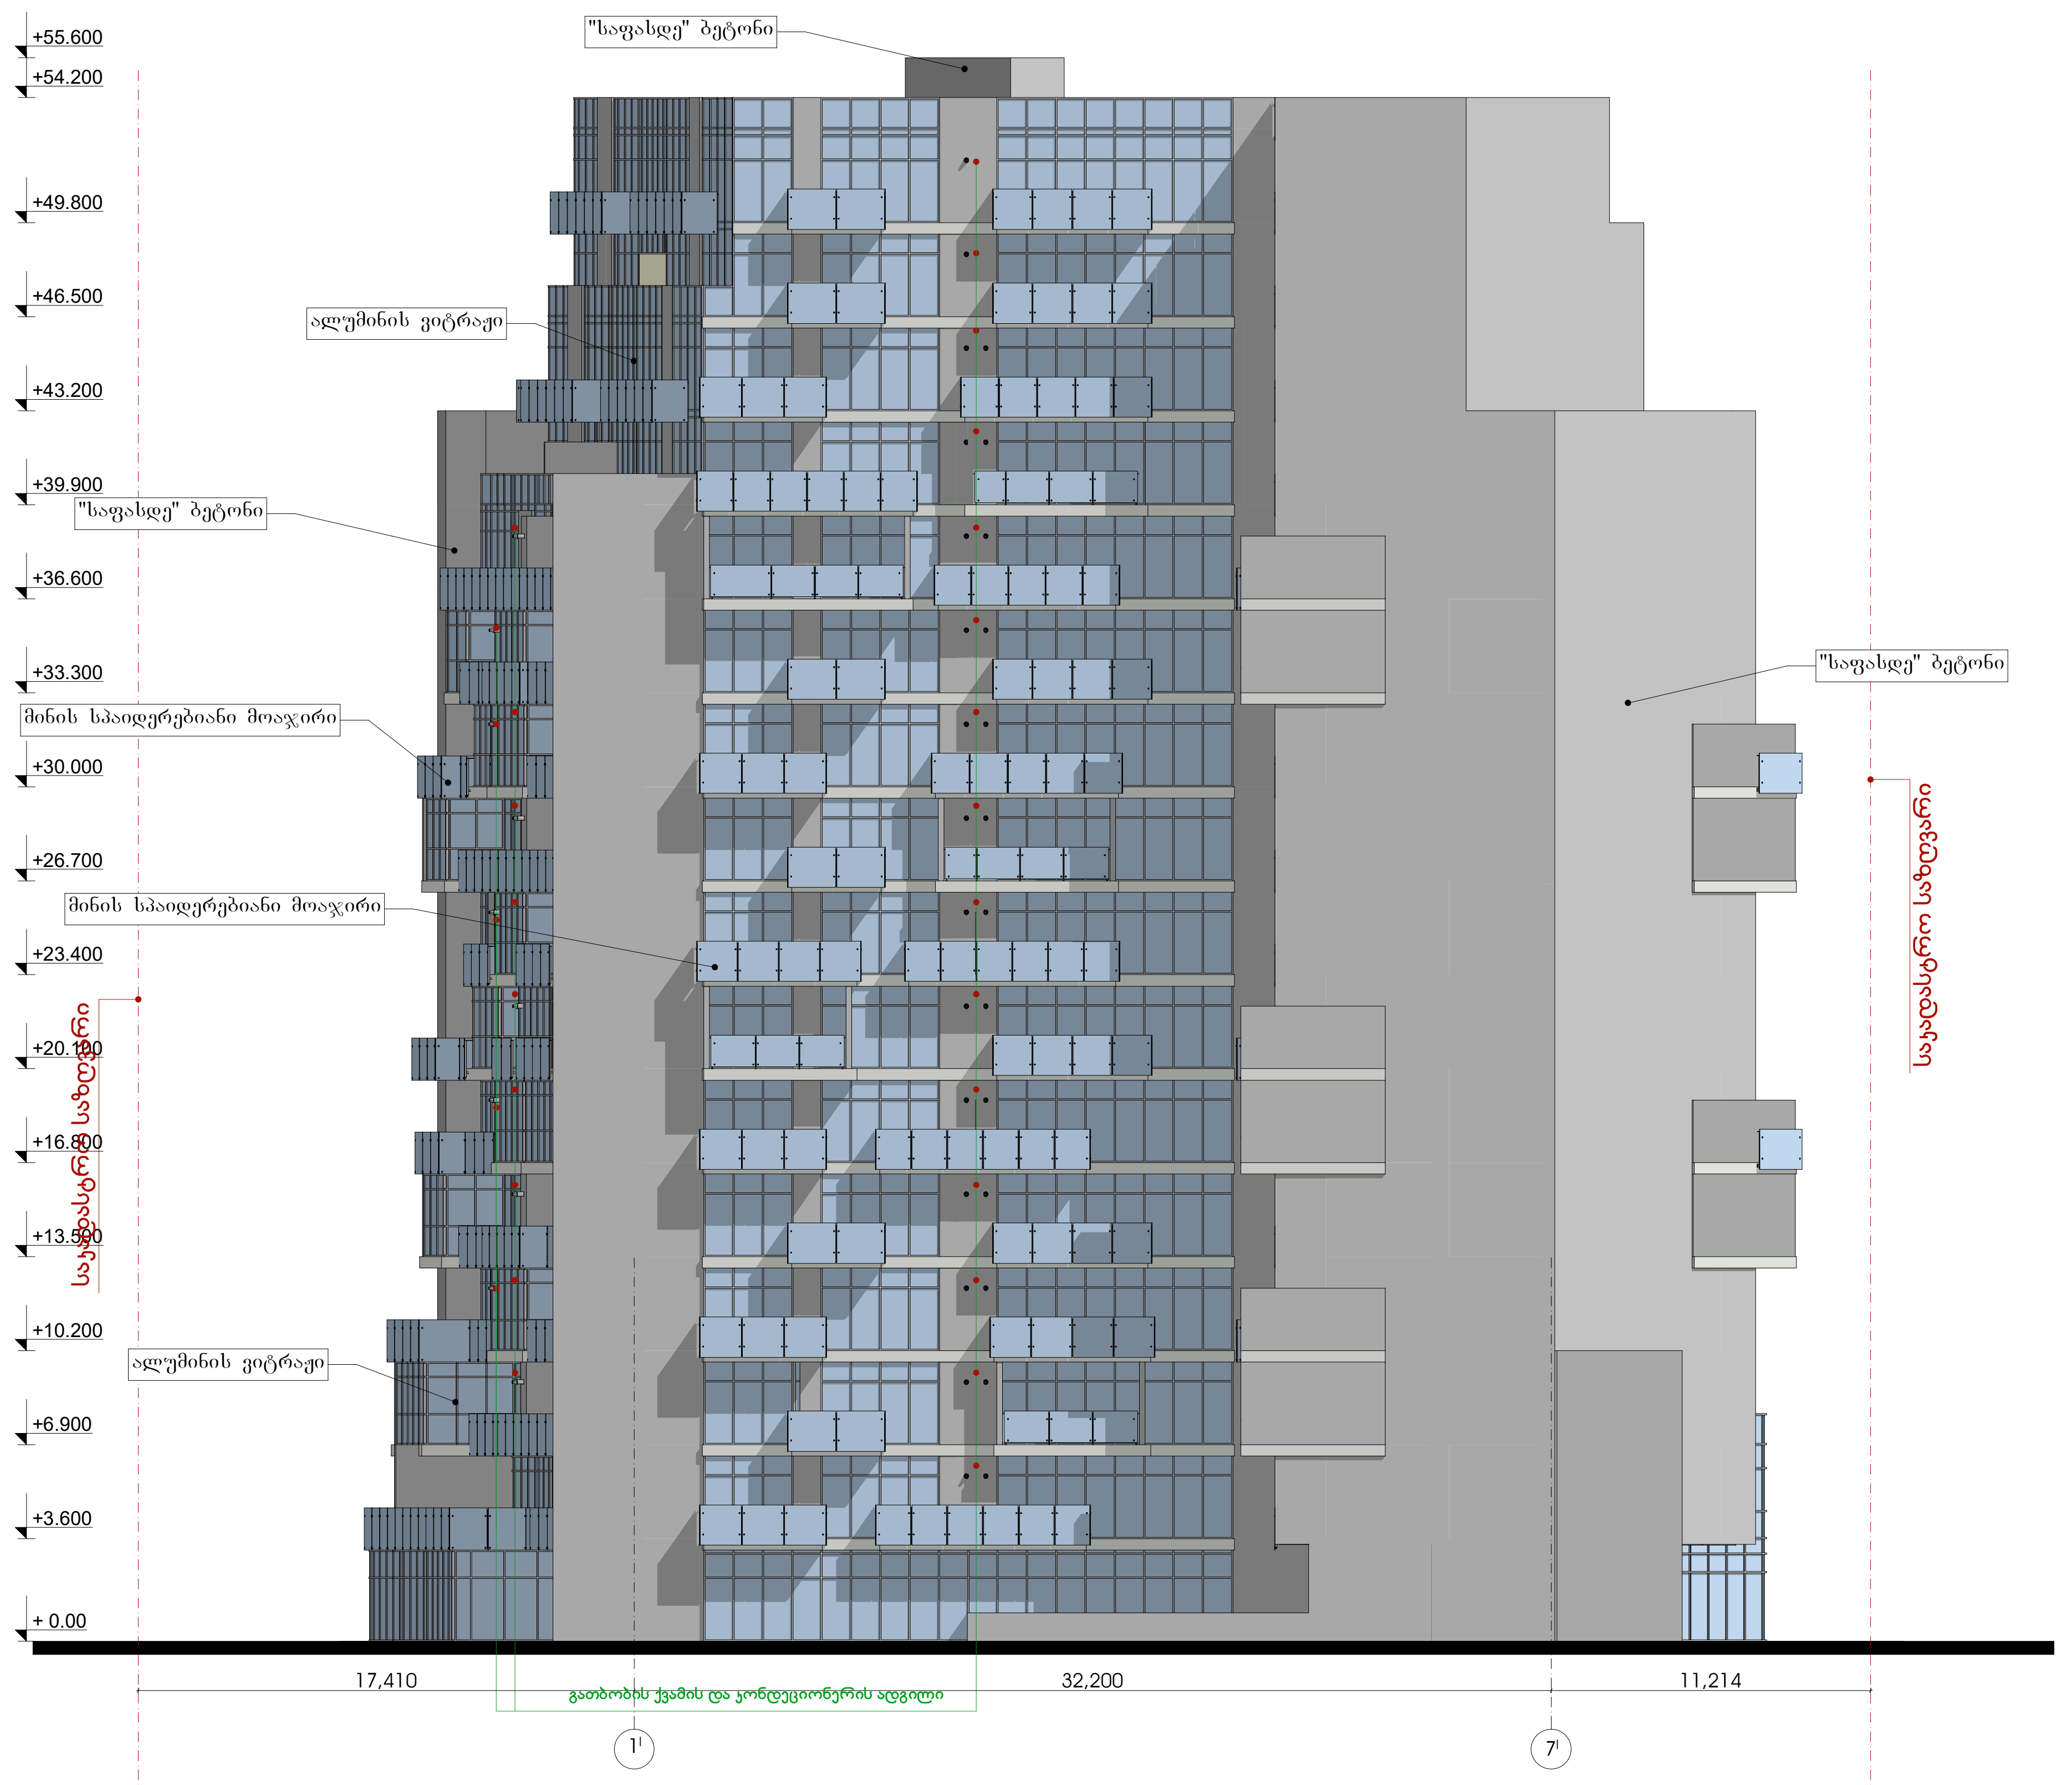

ფორმატი	ფაილის სახელი
A.1	

არქიტექტურული ნაწილი

შენიშვნები:

პირობითი ნიშნები:

დამკვეთი:	
მისამართი:	თბილისი, ი. ჭავჭავაძის № 29-31-33

მრავალფუნქციური საცხოვრებელი სახლი

თანამდებობა	გვარი	ხელმოწერა	თარიღი
დირექტორი	დ. ვაჩნაძე		
მთ.არქიტექტორი	დ. გოგიჩაიშვილი		
პრ.ავტორი	გ. გოგოლაშვილი		
დაამუშავა	გ. გოგოლაშვილი		
შეამოწმა	ი. ჩირაძე		

HAUSART LUX

მისამართი

ქ.თბილისი, გამრეკელის №19

დაკვეთა №		ნახაზი ფასადი 1' - 7'
თარიღი		
მასშტაბი	1 : 150	

სტადია	ფურცელი	ფურცლები
ს.პ.		

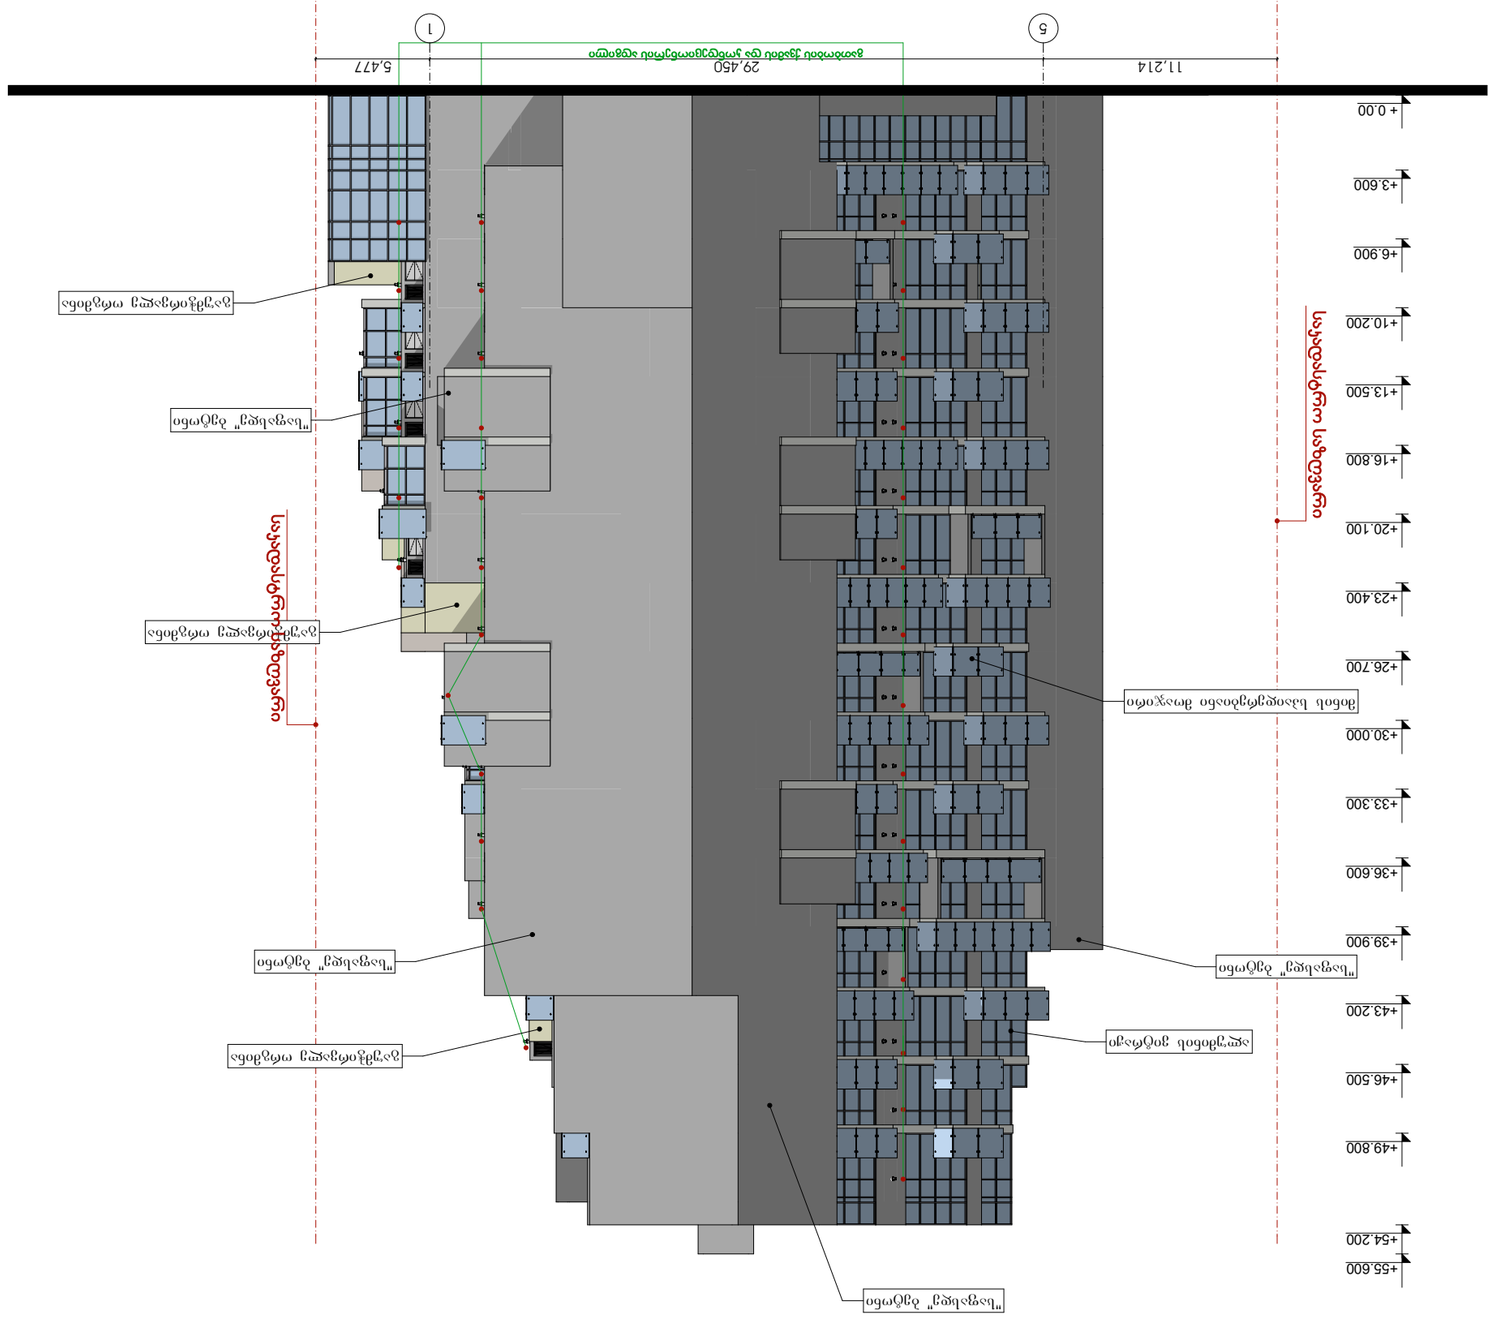
+0.00
+3.600
+6.900
+10.200
+13.500
+16.800
+20.100
+23.400
+26.700
+30.000
+33.300
+36.600
+39.900
+43.200
+46.500
+49.800
+55.600
