N

6,036 28,000 1,100

6,336 6,400 11,100 6,400 4,900
2,220 21,150 500 1,449

6,021 6,400 600 6,400 5,898
1,100 14,000 1,297

4,900 6,400 5,097

1,100 17,600 1,100

9,900 9,900

1,100 21,000 4,549

4,900 6,400 4,100 6,400 4,849

1,100 17,600 1,100

9,900 9,900

2,800 21,000 1,100

3,100 6,400 4,100 6,400 4,900
1,009 5,800 6,300 500 6,300 5,401

6,609 6,750 6,750 5,201

200 5,800

6,000

5,800 200

5,500

5,500

5,900

22,400

6,000
3,000 3,000

ი. ბარნაბიშვილი

A-2

a-13

a-1

ფორმატი:

თარიღი:

სულ გვერდები:

მასშტაბი:

გვერდი:

1:500

გენგეგმა

2. ცისფერი ფერით ნაჩვენებია არსებული კოლონების ღერძები,
იასამნისფერით საპროექტო კოლონები 200X200 მმ
მილიკვადრატის

4. პროექტში არსებული ყველა პროფ. ფენილები, კედლები და
გადახურვები შესრულდეს თეთრი ფერის მასალისგან

1. ნაკვეთის წითელი ხაზები პირობითია და უნდა დაკორექტირდეს
გუდაურის განვითარების ფონდის მითითებით

სასტუმროს ტიპის საცხოვრებელი კომპლექსი
adgilmdebareoba:

სტადია-eskizuri პროექტი

პროექტი:

ნაწილი:

პრ. მთ.არქიტექტორი:

ბ. გურგენიძე

ი. ბარნაბიშვილი
შეასრულა:

პირობითი აღნიშვნები:

5. ტერიტორიაზე არსებული სარკინიგზო ლიანდაგი #2 განიცდის
კორექტირებას. შესაბამისად ცვლილებები გადამოწმდეს

ლიანდაგების სპეციალისტის მიერ 23.07.12

1. შენობაში არსებული ფართები:

დირექტორი:

დამკვეთი:

S.p.s. "red-ko"

gudauri

შენიშვნები:

3. შენობაში ყველა იატაკის ზედაპირები მოეწყოს +0.00 ნიშნულზე

10

6

e

15

20

17

b

9

8

9

8

7

5

4

e

b

a

a

14

16

1

15

12

20

1

ნაკვეთის წითელი ხაზი

მაქსიმალური სიმაღლის განმსაზღვრელი სქემა

გენგეგმა

m 1:500

გზის ღერძულა ხაზი

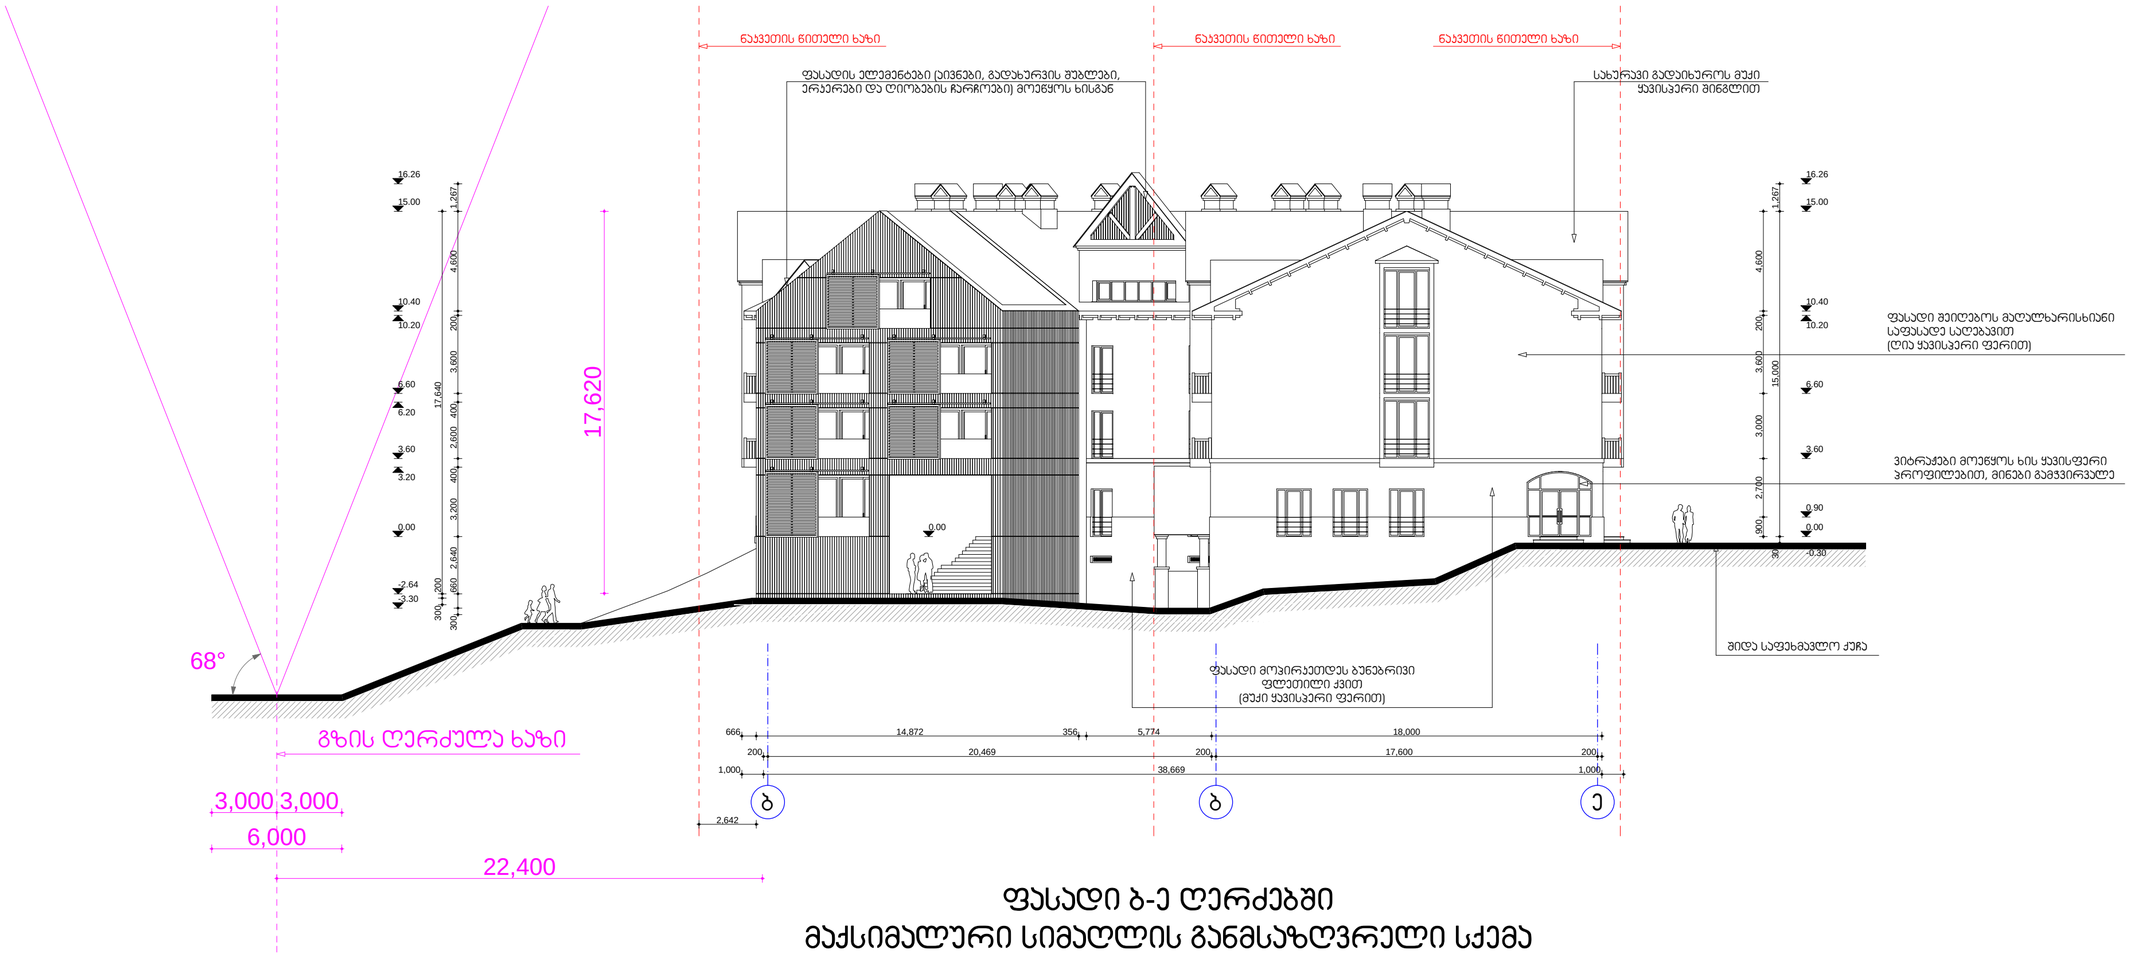

ფასადი ბ-ე ღერძებში
მაქსიმალური სიმაღლის განმსაზღვრელი სქემა

პირობითი აღნიშვნები:	შენიშვნები:	პროექტი: სასტუმროს ტიპის საცხოვრებელი კომპლექსი	ფასადი ბ-ე ღერძებში მაქსიმალური სიმაღლის განსაზღვრა
		შესრულა: ი. ბარნაბიშვილი	თარიღი: 23.07.12

BARNABISHVILI GURGENIDZE ARCHITECTS
LTD BARNABISHVILI GURGENIDZE ARCHITECTS