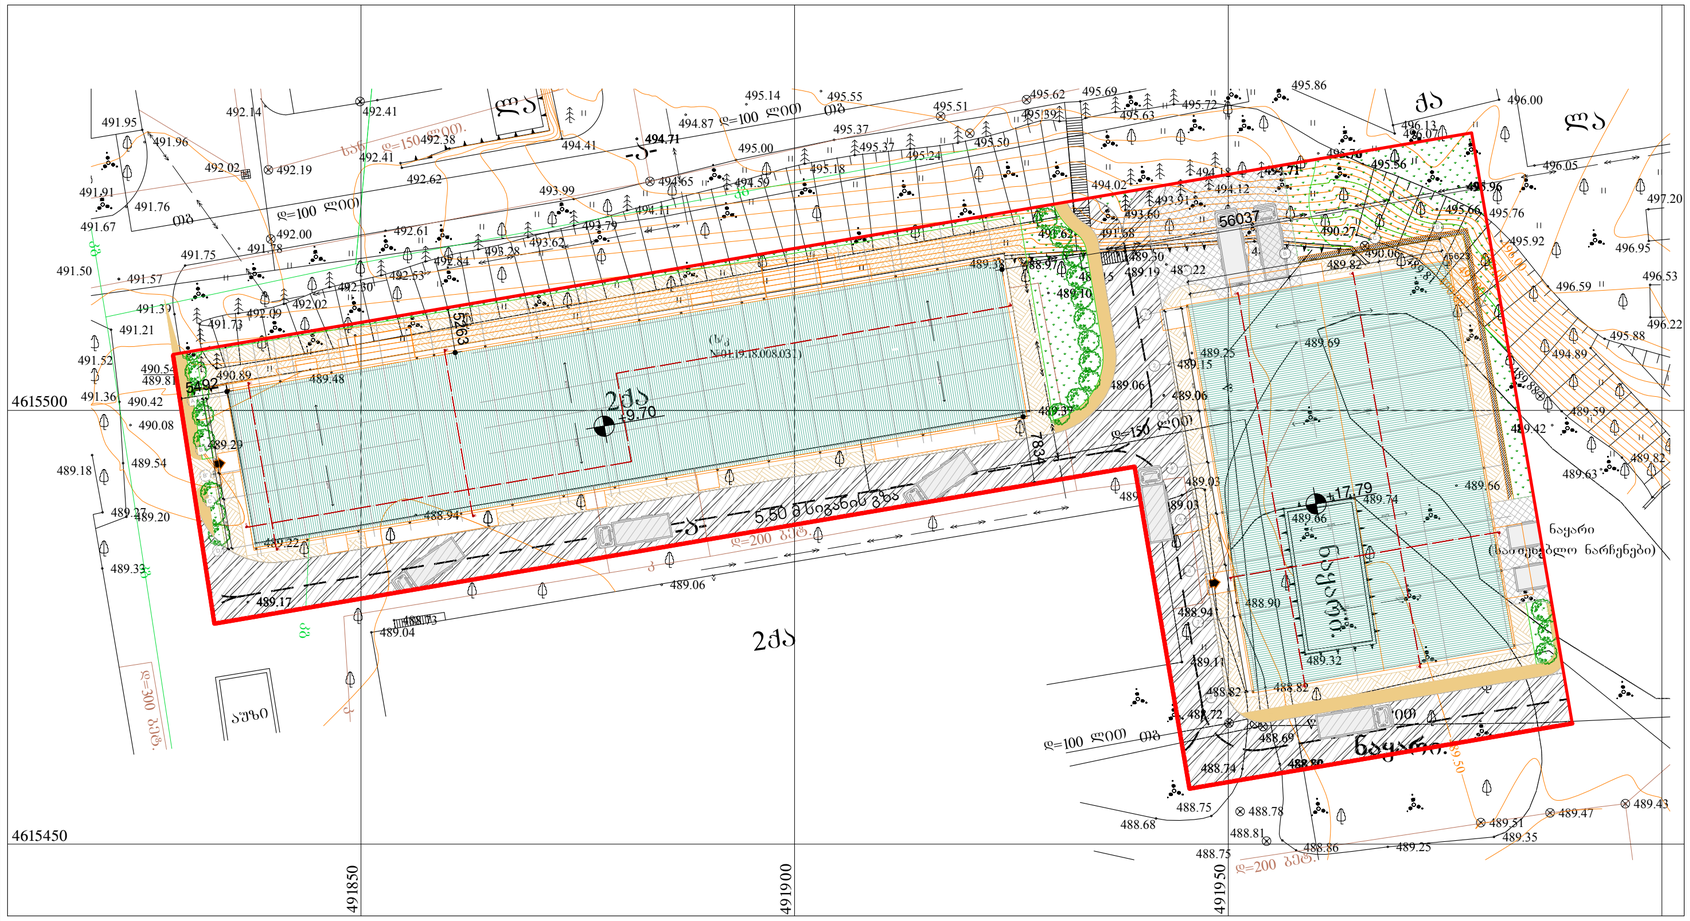


reference: PLOT PLAN_B_G.dwg

აღწერა

N	დასახელება	აღწერა
1		ნაკვეთის საზღვარი
2		ქვაფენილი
3		საფეხმავლო გზა
4		არსებული შენობა (არ მოხდება გადაკეთება)
5		ლანდშაფტი
6		40 მ სიგრძის კონტეინერი
7		სატვირთო მასალების შიდა ტრანსპორტირებისათვის
8		ხეები
9		ბუჩქები
10		პერსონალის შესასვლელი

შენიშვნა:

1. ყველა ზომა მოცემულია მილიმეტრებში თუ სხვა რამე არ არის მითითებული (M - მეტრისთვის, ფუტის ან ინჩისთვის)
2. ნახაზების გაზომვა მასშტაბურებით არ არის მიზანშეწონილი. გათვალისწინებული უნდა იყოს მხოლოდ მითითებული ზომები.
3. ნახაზებში რაიმე სახის შეუსაბამობის აღმოჩენის შემთხვევაში, საჭიროა მოხდეს ამ ნახაზების ავტორის, კერძოდ, Spectrum Integrated Consulting L.P. - ის ინფორმირება

გენგეგმა:



რევიზია

რევიზიის ნომერი	რევიზიის თარიღი	გაცემულია	აღწერილობა
00	25.04.16	SRS	FIRST ISSUE

დამოწმება:

	ინიციალები	ხელმოწერა	თარიღი
დახაზა	YSP		25.04.16
შეამოწმა	SSG		25.04.16
დაამტკიცა	SRS		25.04.16

გაცემულია: | კლიენტთან შეთანხმება:

კონსულტანტი:

Spectrum Integrated Consulting LP
41 Duke Street, Edinburgh, EH6 8HH, United Kingdom
www.spectrum-scot.com

ქვეკონსულტანტი:

პროექტის დასახელება:
ფარმაცევტული საწარმო


დამკვეთი:
სს ჭუმანითი ჯორჯია

ნახაზის დასახელება:
გენგეგმა

A2 | მასშტ. | პროექტის N.: 14414 | ცვლ. 00 | ნახაზის N.: AR-00-101-B_G

The information contained herein is confidential and the same is issued on the understanding that no part of it may be reproduced, stored in a retrieve system, transmitted or rent in any form by any means, electronic, mechanical photocopying, recording or otherwise to a third party, without authorization in writing from Spectrum Integrated Consulting LP.

H=L/0.25=5263/0.25=21052 მაქსიმალური სიმარლის რეგულირების ხაზი

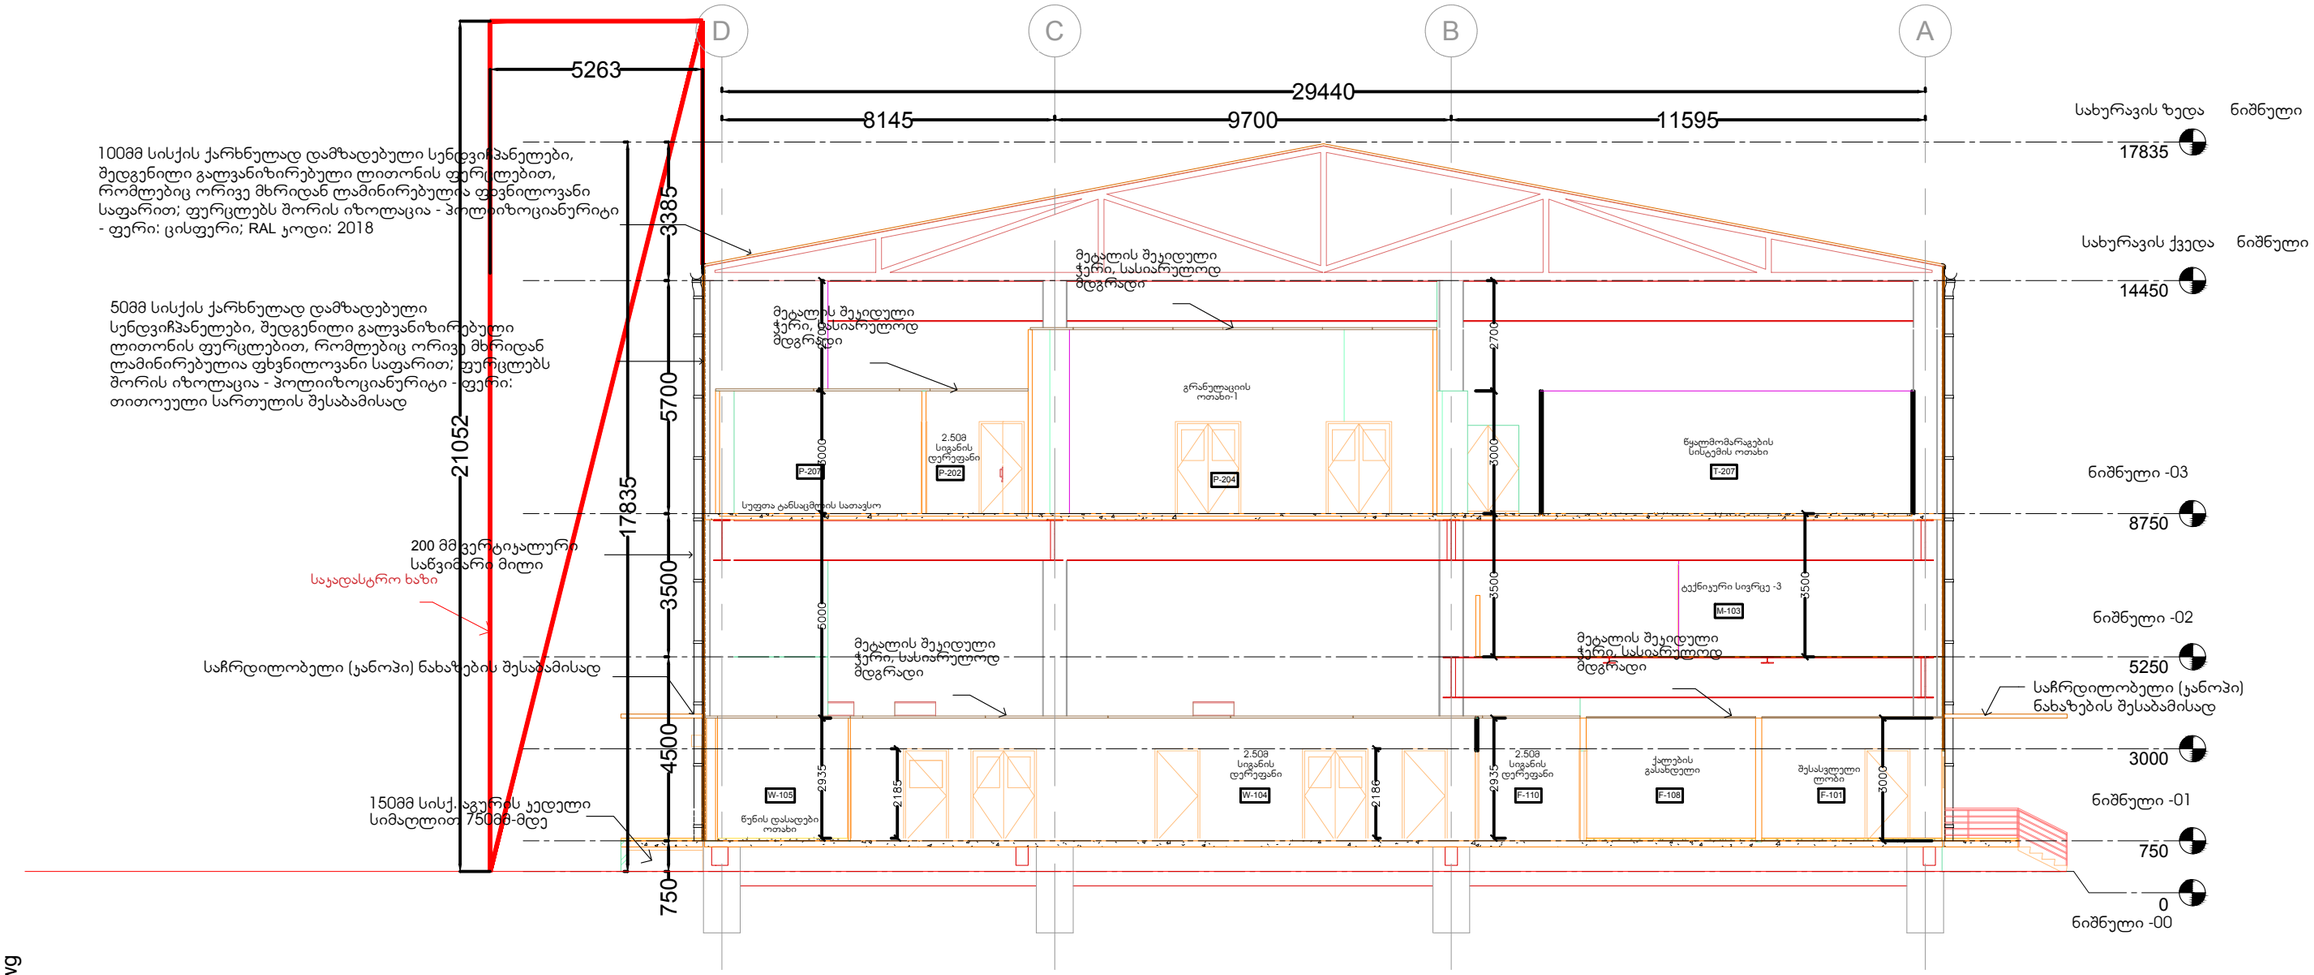

ჭრილი - AA

reference: SECTION_BLOCK-G.dwg

G-H