საქართველო
ქ. თბილისის მერია
სსიპ თბილისის არქიტექტურის სამსახური

ქალაქი თბილისი, სოფ. დიღომი, დიდი დიღომი (01.72.14.040.657)
მოქ. გია ბერიძის (01024082937), ნაირა ხინთიბიძის (31001013325) და ფარნაოზ ბერიძის (01024082936)
საკუთრებაში არსებული 1242 კვ.მ. სასოფლო-სამეურნეო
დანიშნულების მიწის ნაკვეთის და მისი მიმდებარე ტერიტორიის ტოპოგრაფიული

სამსახურის უფროსი: /----------/

გეგმა

საფუძველი:

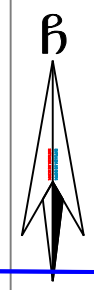

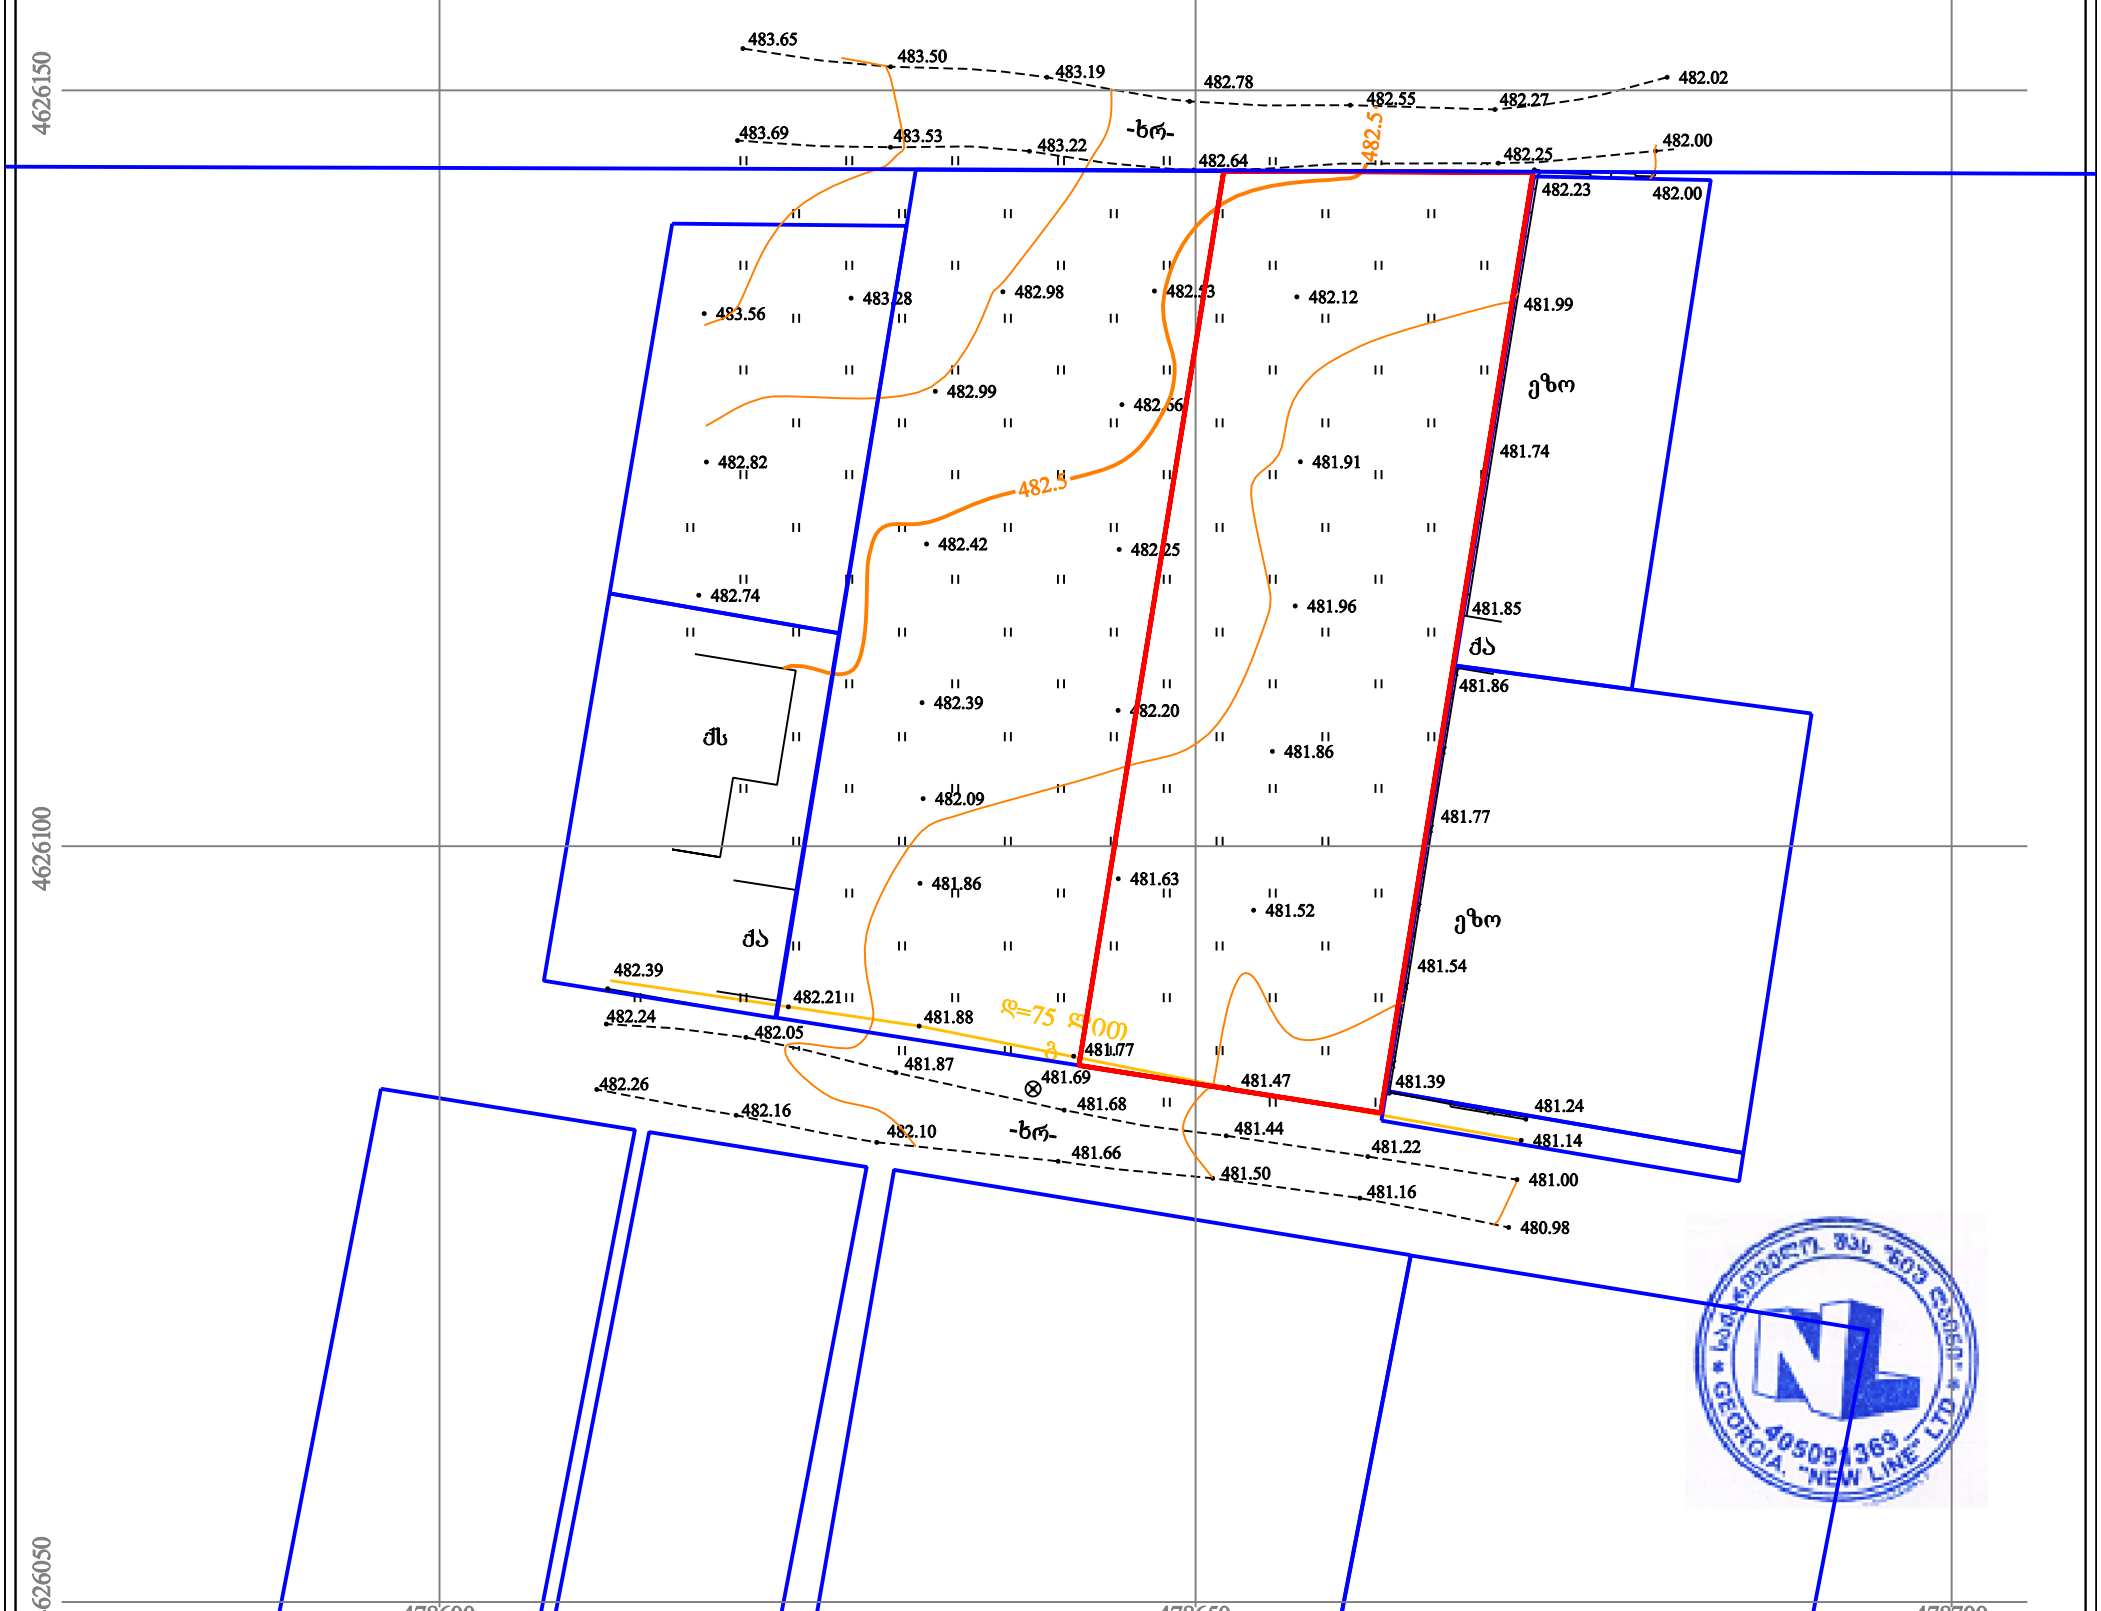

პირობითი აღნიშვნები

WGS 1984-ის კოორდინატთა სისტემის UTM პროექცია

ქს	საცხ. შენობა		ხის ღობე	წ	წყალგაყვანილობა
ქა	არასაცხ. შენობა		ღობე		
	ფარდული		ქვის კედელი	გ	გაზი
	მშენებარე შენობა		კედელი	კ	კანალიზაცია
			ფლატე	სან	სანიაღვრე
	სატრანსფორ. ჯიხური		რკინიგზა	კბ	კავშირგაბმულობა
	ხეები		სამეთვალყურეო ჭები		ელ. ქსელები
	გარე განათება		ელ. გადამცემი ხაზი	თბ	გათბობა

შენიშვნა: 1) გეგმაზე დატანილია საჯარო რეესტრში რეგისტრირებული ნაკვეთის საზღვარი
2) მიწის სამუშაოების შესრულება შეათანხმეთ კომუნიკაციის წარმომადგენლებთან

შპს 'ნიუ ლაინი'
საქართველო, თბილისი ჩერქეზიშვილის № 25
მობ: 591102090
Ltd „newline“
25 cherqezishvili street, Tbilisi, Georgia,
tel: 591102090
info.newline7@gmail.com

დირექტორი:		დ. რეხვიაშვილი
აზომა:		დ. რეხვიაშვილი
დახაზა:		დ. რეხვიაშვილი
მაშტაბი: 1:500		18/08/2016 წ.


478600
478650
4626100
4626150
ქუჩა
ქუჩა
ქუჩა
ქუჩა
ეზო
ეზო
481.14
481.24
481.39
481.47
481.54
481.86
481.63
481.77
481.86
481.85
481.74
481.99
482.23
482.00
482.39
482.21
482.88
482.09
482.39
482.74
482.42
482.5
482.66
482.99
482.98
483.28
483.56
482.82
6.200
6.200
6.200