avtosadgomis farTi - 3218.01 m²

sardafis farTi (j/f) - 1069.68 m²

sadarbazoebis (j/f) - 217.05 m²

43,41 m²

150,54 m²

769,63 m²

149,51 m²

rezervuari

-2 -6.400 sarTuli

damkveTi moq.
Teimuraz TaTeSvili

q. TbilisSi,
guramiSvilis 78

proeqtis saxelwodeba:

TbilisSi guramiSvilis gamz#78-Si mravalbiniani sacxovrebeli kompleqsis proeqti

SABA

Tanamdeboba	gvari
arqiteqtori	o. dumbaZe
Seasrula	o. dumbaZe
maStabi	1:100

avtosadgomis farTi - 3218.01 m²

sardafis farTi (j/f) - 1112.71 m²

sadarbazoebis (j/f) - 217.05 m²



saangariSo farTi gare konturze - 2590.68 m²

komerciuli farTi (j/f) - 2018.24 m²

sadarbazoebis (j/f) - 363.86 m²

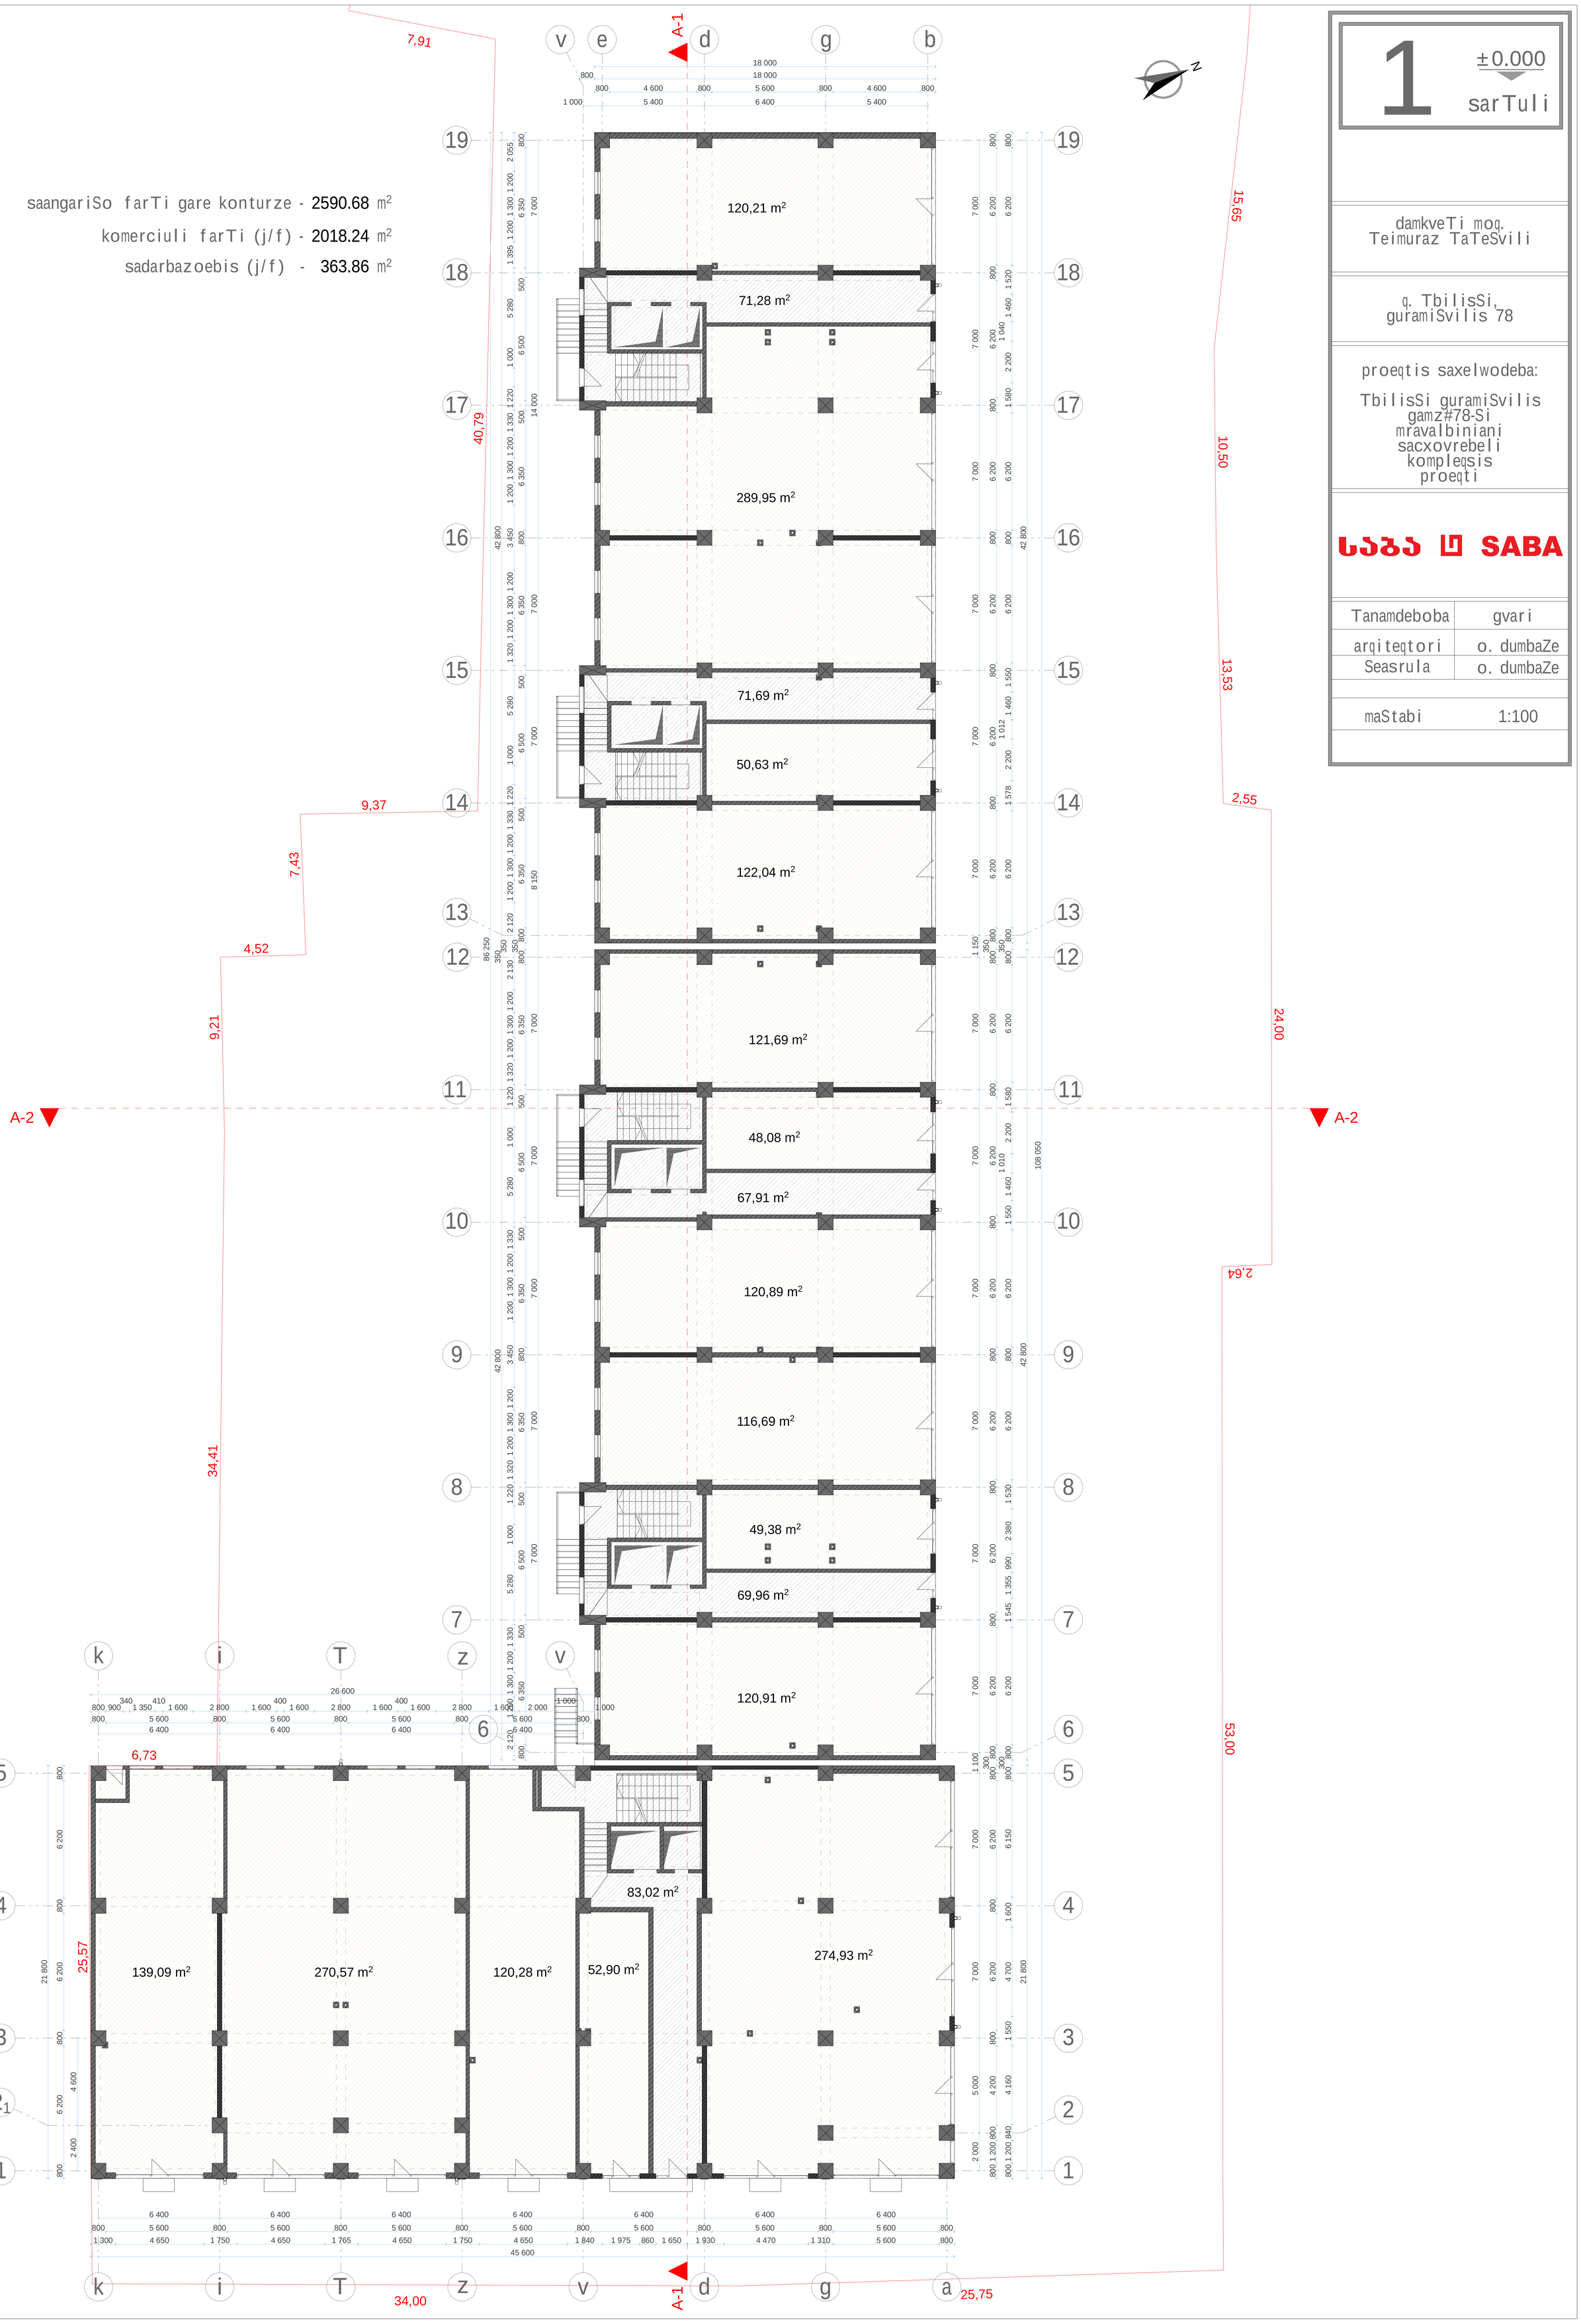

1	±0.000
	sarTuli
damkveTi moq.	Teimuraz TaTeSvili
q. TbilisSi, guramiSvilis 78	
proeqtis saxelwodeba:	TbilisSi guramiSvilis gamz#78-Si mravalbiniani sacxovrebeli kompleqsis proeqti
SABA	
Tanamdeboba	gvari
arqiteqtori	o. dumbaZe
Seasrula	o. dumbaZe
maStabi	1:100

saangariSo farTi gare konturze - 2337.27 m²

binebis jamuri farTi - 1855.44 m²

sazafxulo farTi (j/f) - 368.12 m²

sadarbazoebis (j/f) - 345.47 m²

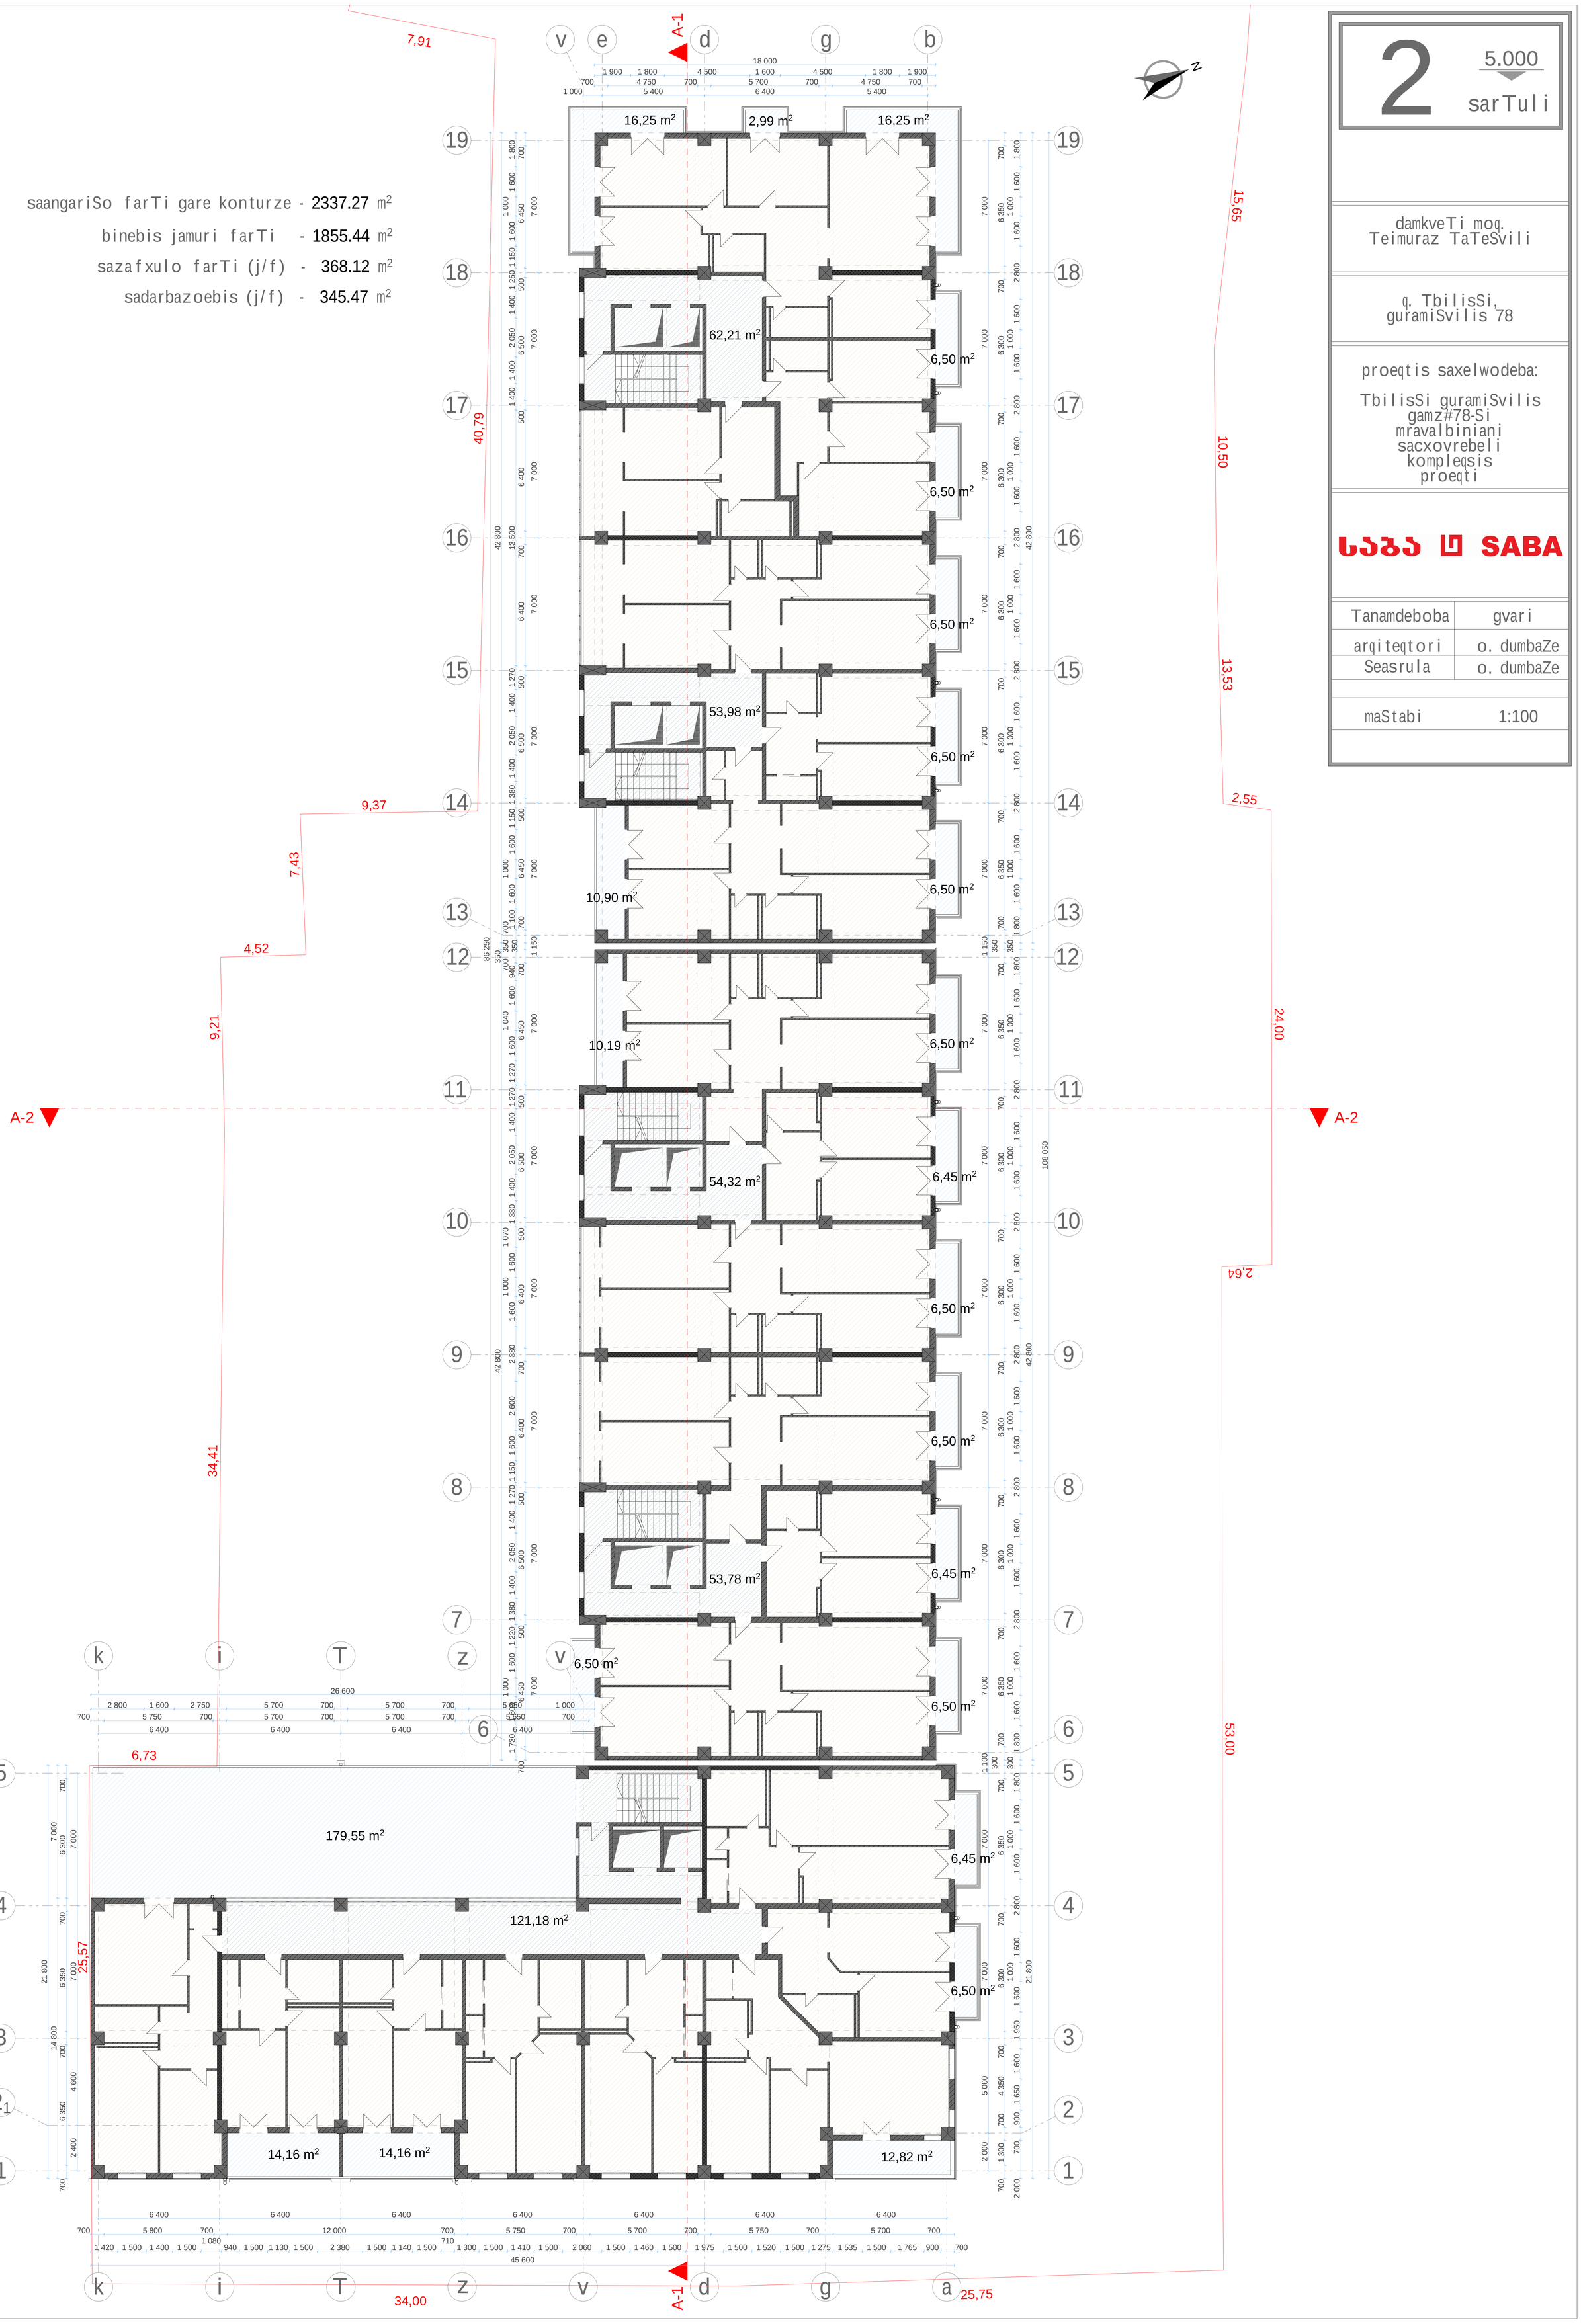

2 5.000 sarTuli

damkveTi moq.
Teimuraz TaTeSvili

q. TbilisSi,
guramiSvilis 78

proeqtis saxelwodeba:

TbilisSi guramiSvilis gamz#78-Si mravalbiniani sacxovrebeli kompleqsis proeqti

SABA

Tanamdeboba	gvari
arqiteqtori	o. dumbaZe
Seasrula	o. dumbaZe
maStabi	1:100

saangariSo farTi gare konturze - 2324.21 m²

binebis jamuri farTi - 1846.92 m²

sazafxulo farTi (j/f) - 217.84 m²

sadarbazoebis (j/f) - 345.59 m²

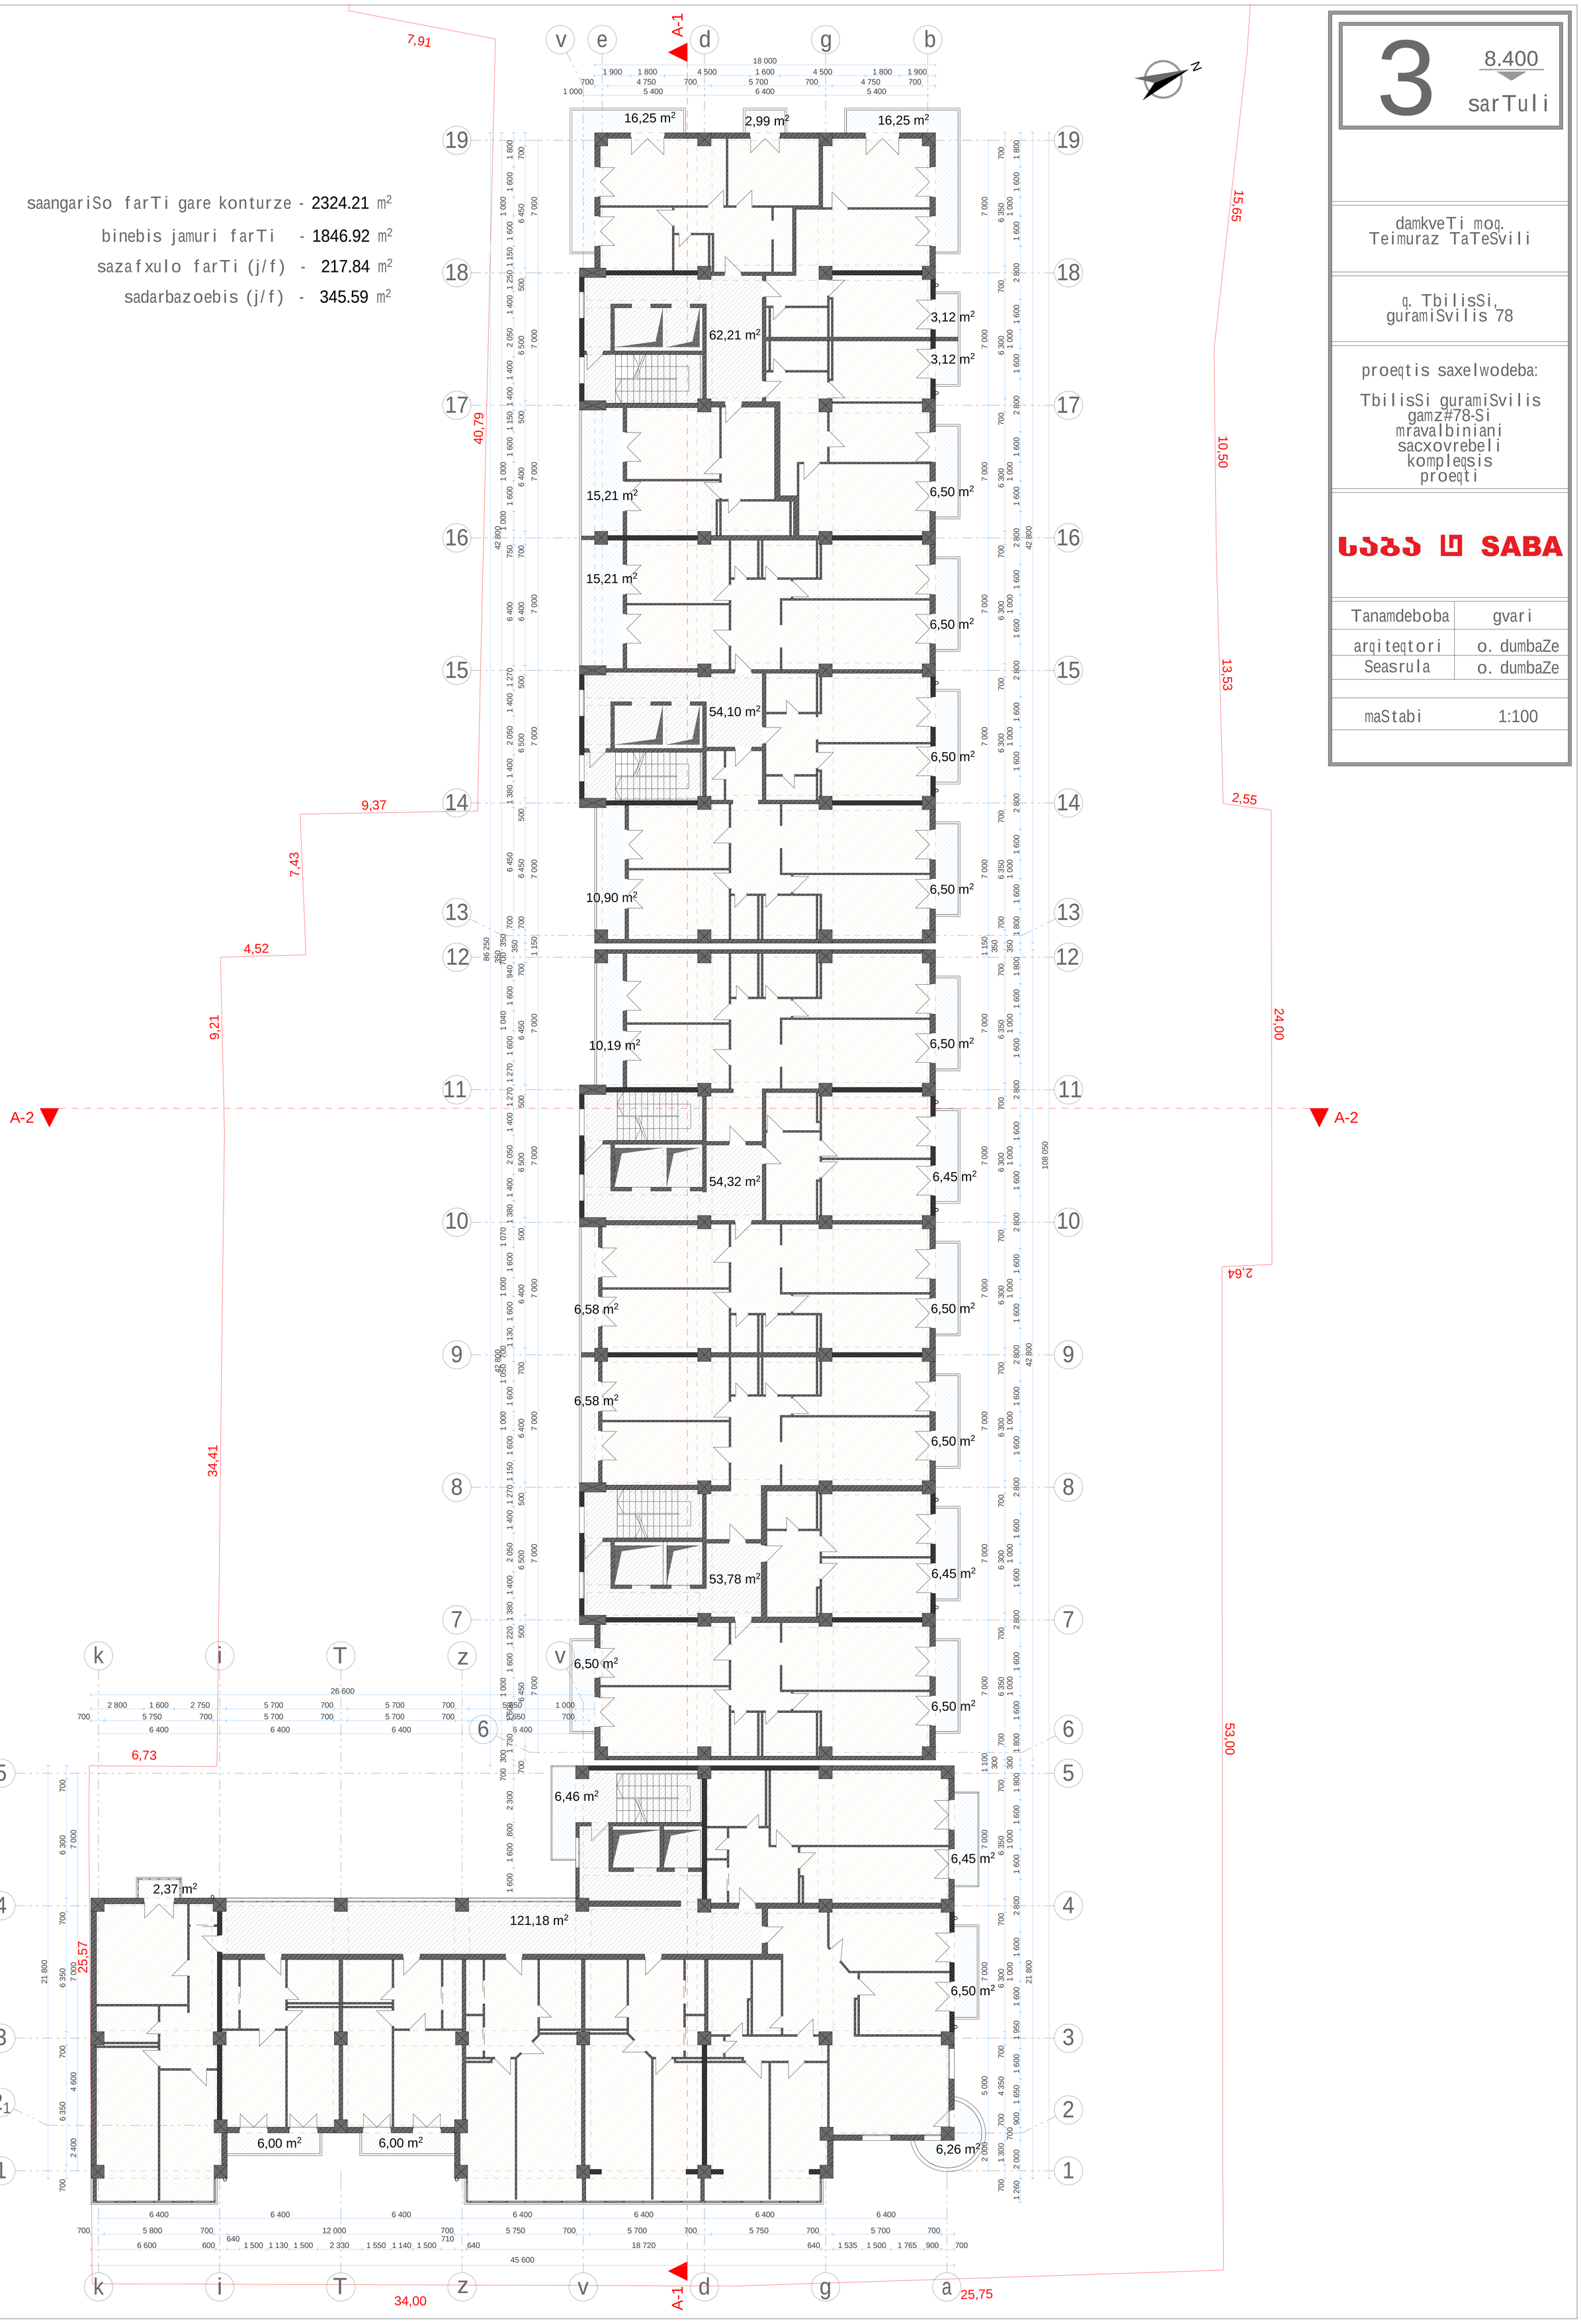

3 — 8.400

sarTuli

damkveTi moq.
Teimuraz TaTeSvili

q. TbilisSi,
guramiSvilis 78

proeqtis saxelwodeba:

TbilisSi guramiSvilis gamz#78-Si mravalbiniani sacxovrebeli kompleqsis proeqti

SABA

Tanamdeboba	gvari
arqiteqtori	o. dumbaZe
Seasrula	o. dumbaZe
maStabi	1:100

saangariSo farTi gare konturze - 2324.21 m²

binebis jamuri farTi - 1846.92 m²

sazafxulo farTi (j/f) - 217.84 m²

sadarbazoebis (j/f) - 345.59 m²

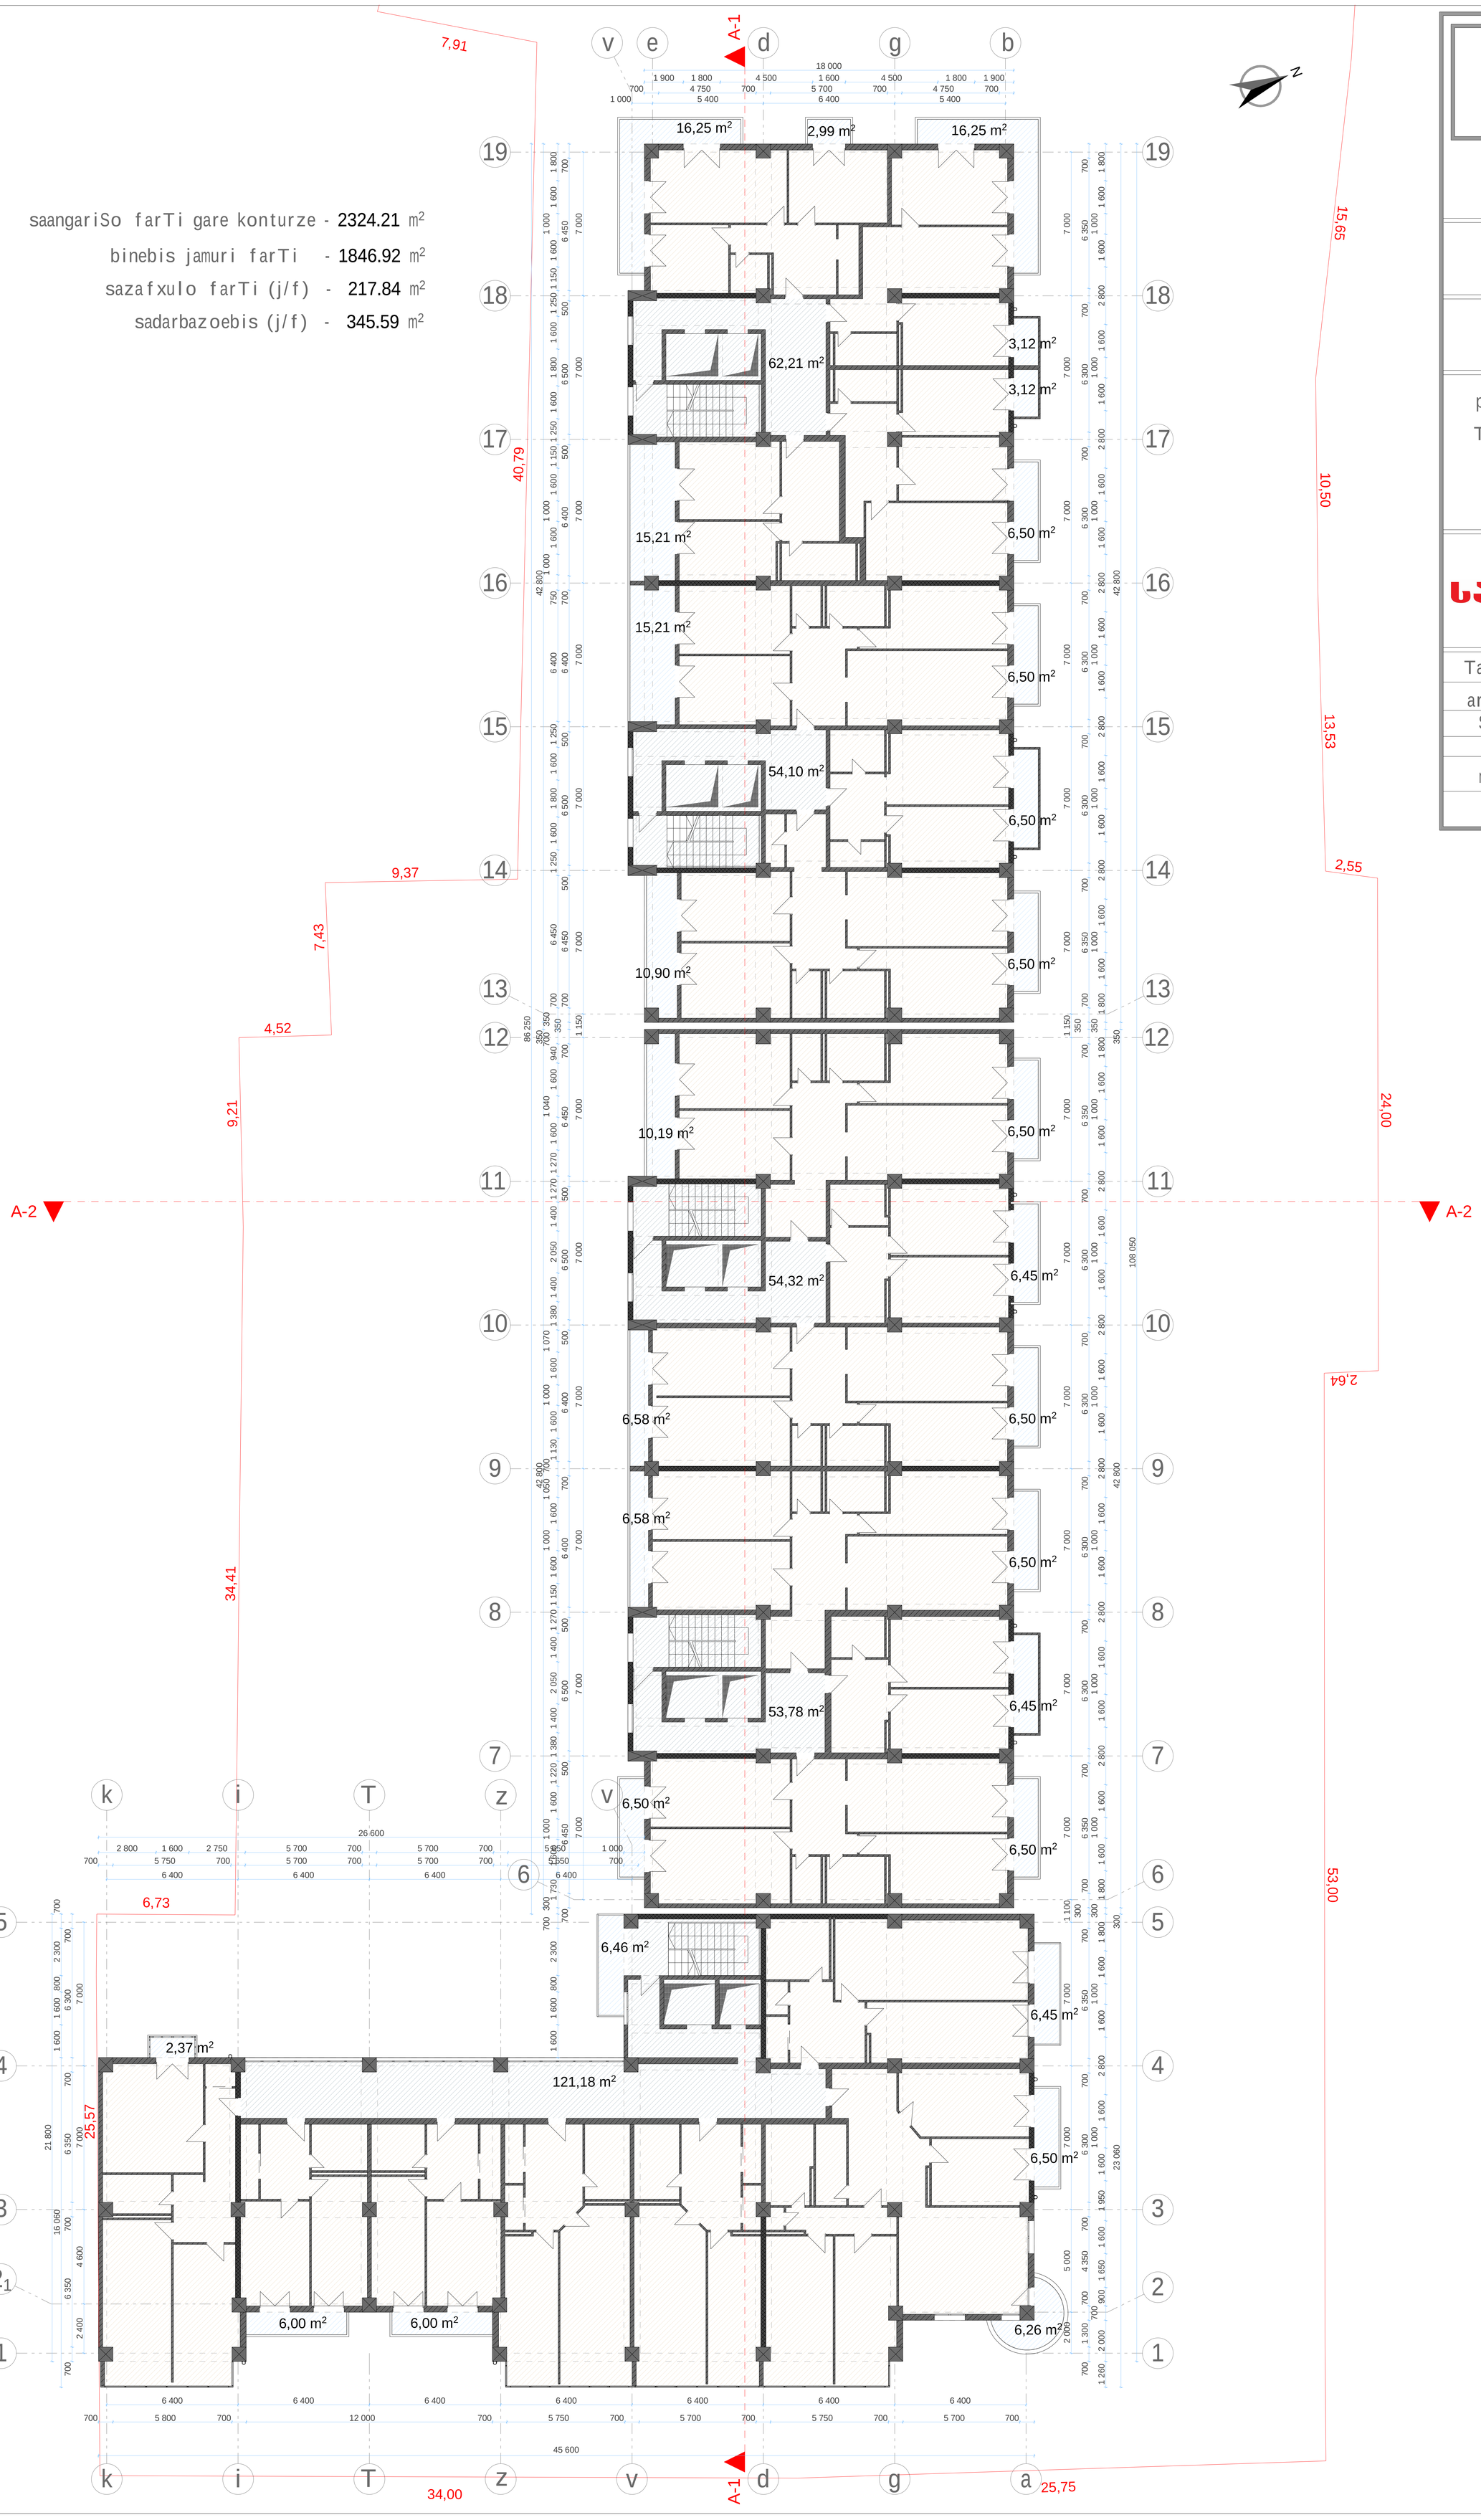

4	11.800 sarTuli
damkveTi moq. Teimuraz TaTeSvili	
q. TbilisSi, guramiSvilis 78	
proeqtis saxelwodeba: TbilisSi guramiSvilis gamz#78-Si mravalbiniani sacxovrebeli kompleqsis proeqti	
SABA	
Tanamdeboba	gvari
arqiteqtori	o. dumbaZe
Seasrula	o. dumbaZe
maStabi	1:100

saangariSo farTi gare konturze	-	2292.48 m²
binebis jamuri farTi	-	1810.65 m²
sazafxulo farTi (j/f)	-	245.33 m²
sadarbazoebis (j/f)	-	345.59 m²

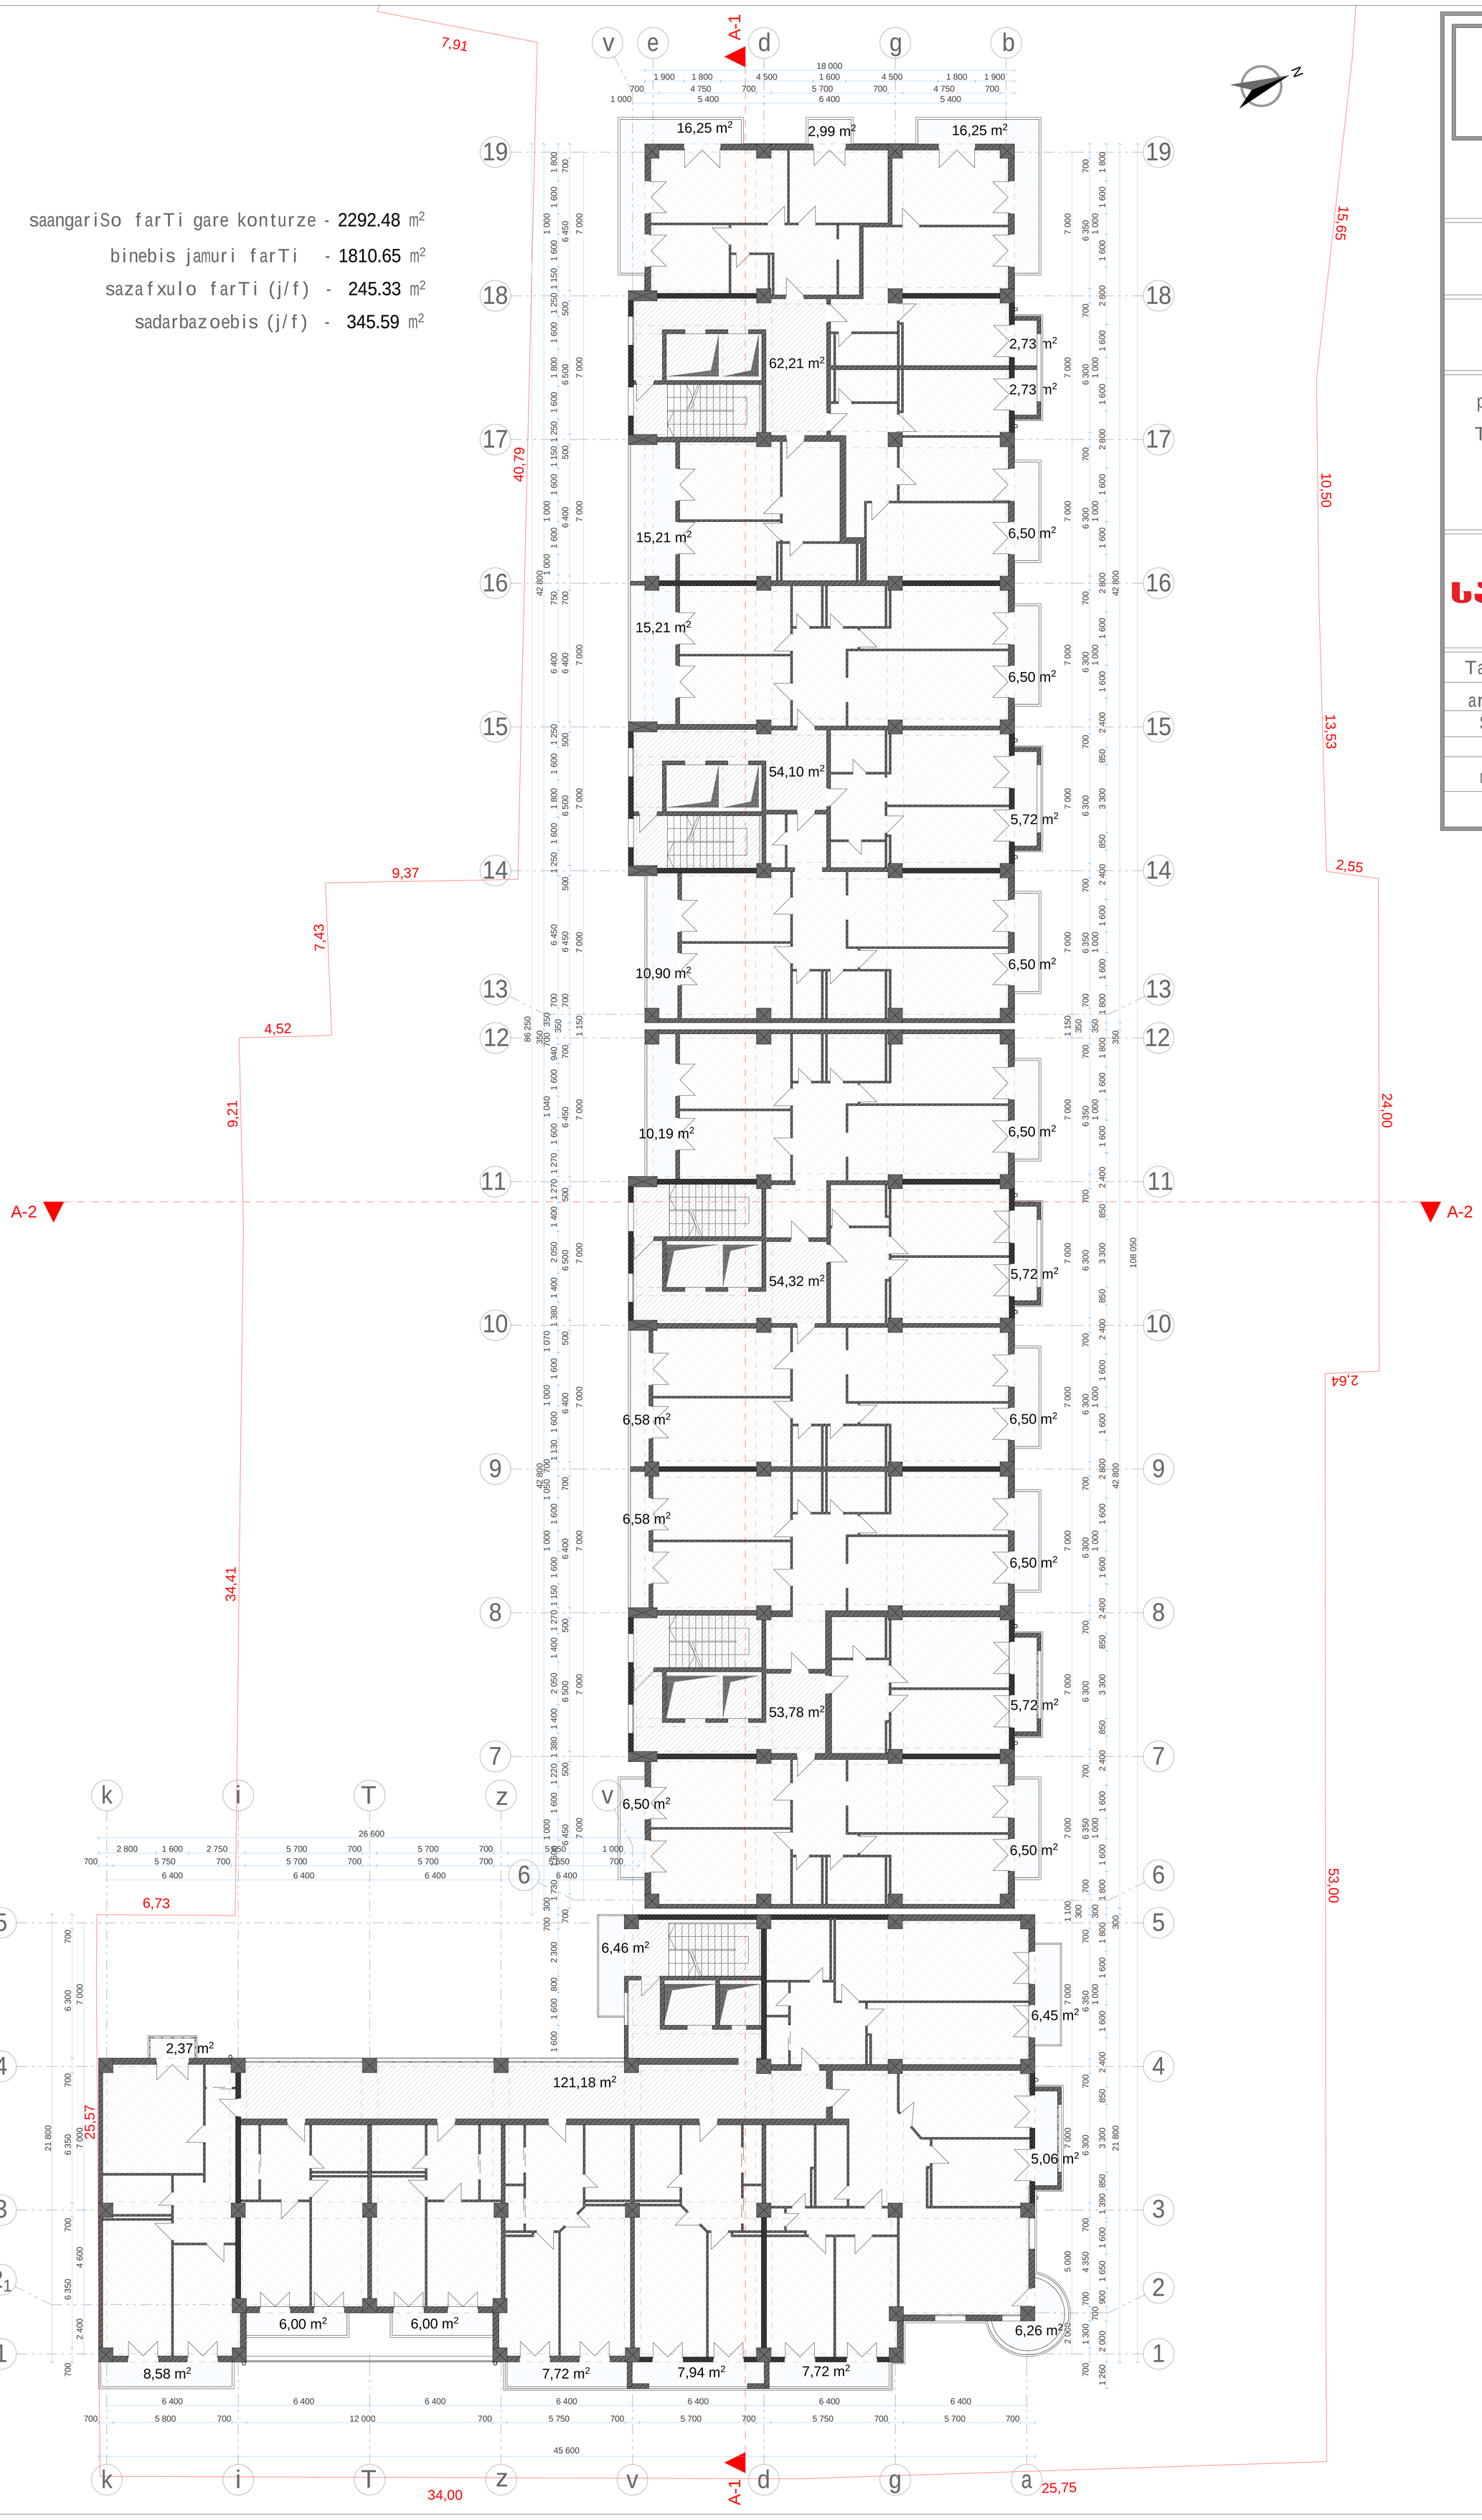

5

15.200

sarTuli

damkveTi moq.
Teimuraz TaTeSvili

q. TbilisSi,
guramiSvilis 78

proeqtis saxelwodeba:

TbilisSi guramiSvilis gamz#78-Si mravalbiniani sacxovrebeli kompleqsis proeqti

SABA

Tanamdeboba	gvari
arqiteqtori	o. dumbaZe
Seasrula	o. dumbaZe
maStabi	1:100

saangariSo farTi gare konturze - 2292.48 m²

binebis jamuri farTi - 1810.65 m²

sazafxulo farTi (j/f) - 245.33 m²

sadarbazoebis (j/f) - 345.59 m²

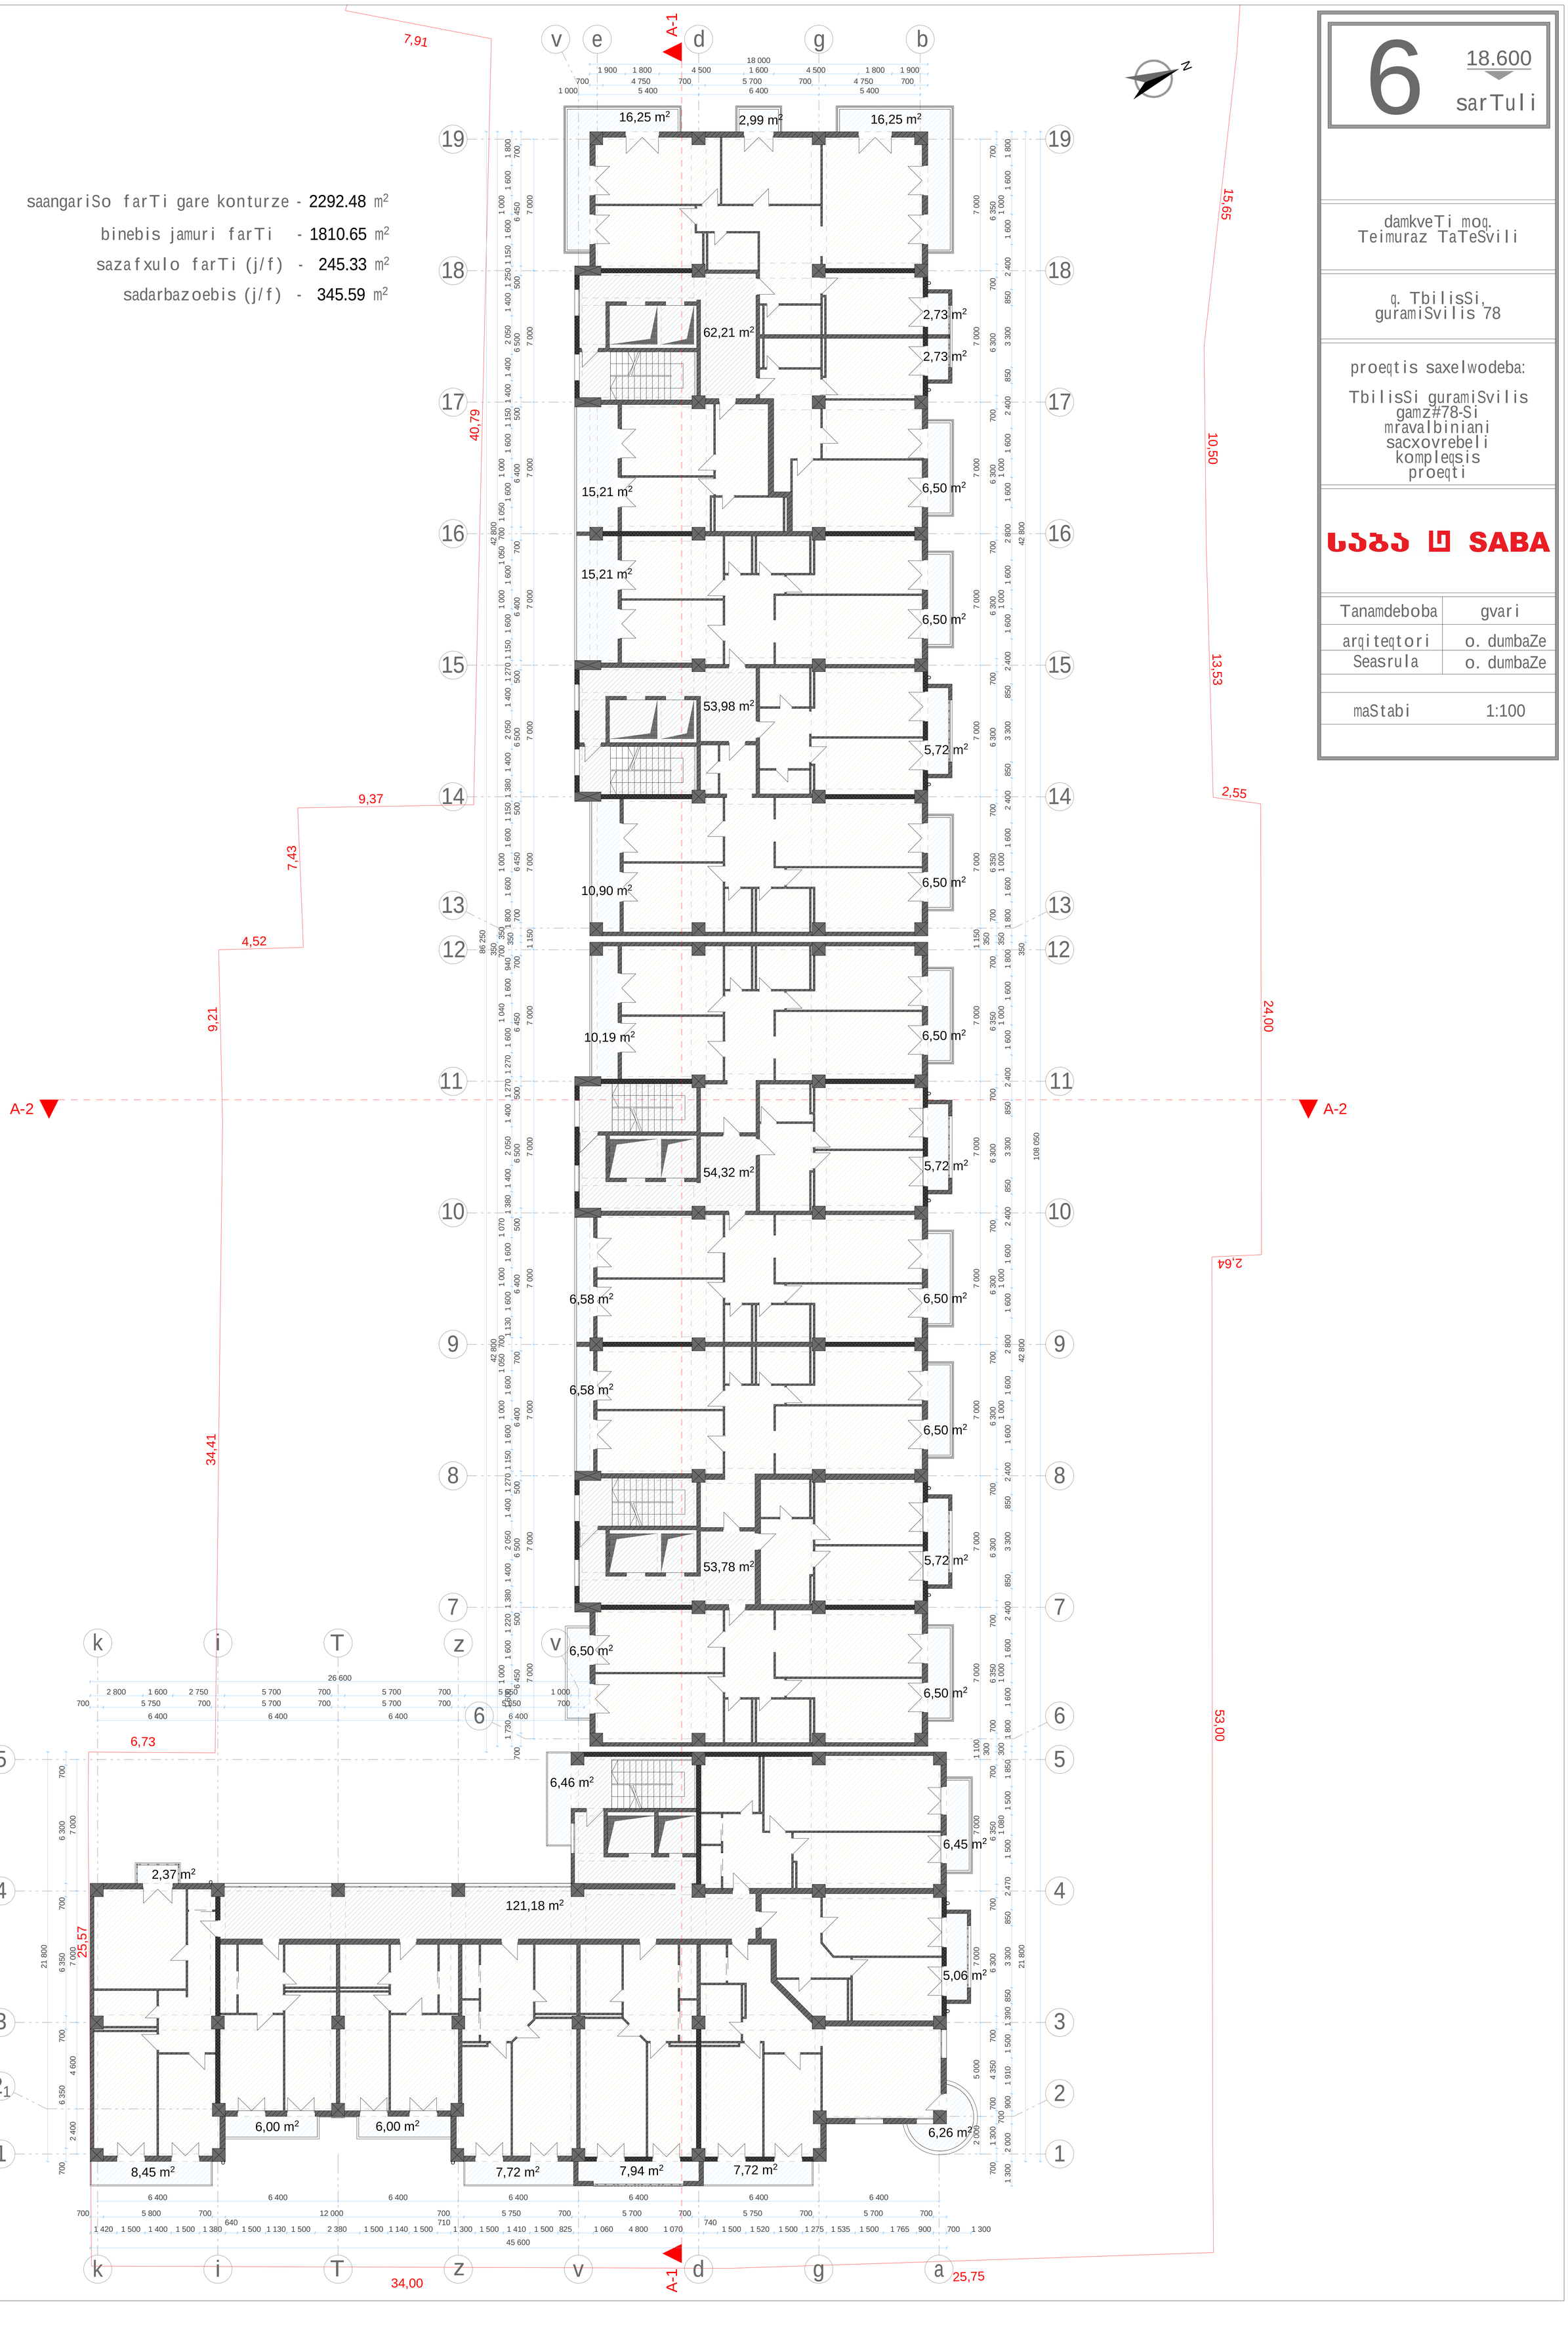

6

18.600

sarTuli

damkveTi moq.
Teimuraz TaTeSvili

q. TbilisSi,
guramiSvilis 78

proeqtis saxelwodeba:

TbilisSi guramiSvilis gamz#78-Si mravalbiniani sacxovrebeli kompleqsis proeqti

SABA

Tanamdeboba	gvari
arqiteqtori	o. dumbaZe
Seasrula	o. dumbaZe
maStabi	1:100

saangariSo farTi gare konturze - 2292.48 m²

binebis jamuri farTi - 1810.65 m²

sazafxulo farTi (j/f) - 245.33 m²

sadarbazoebis (j/f) - 345.59 m²

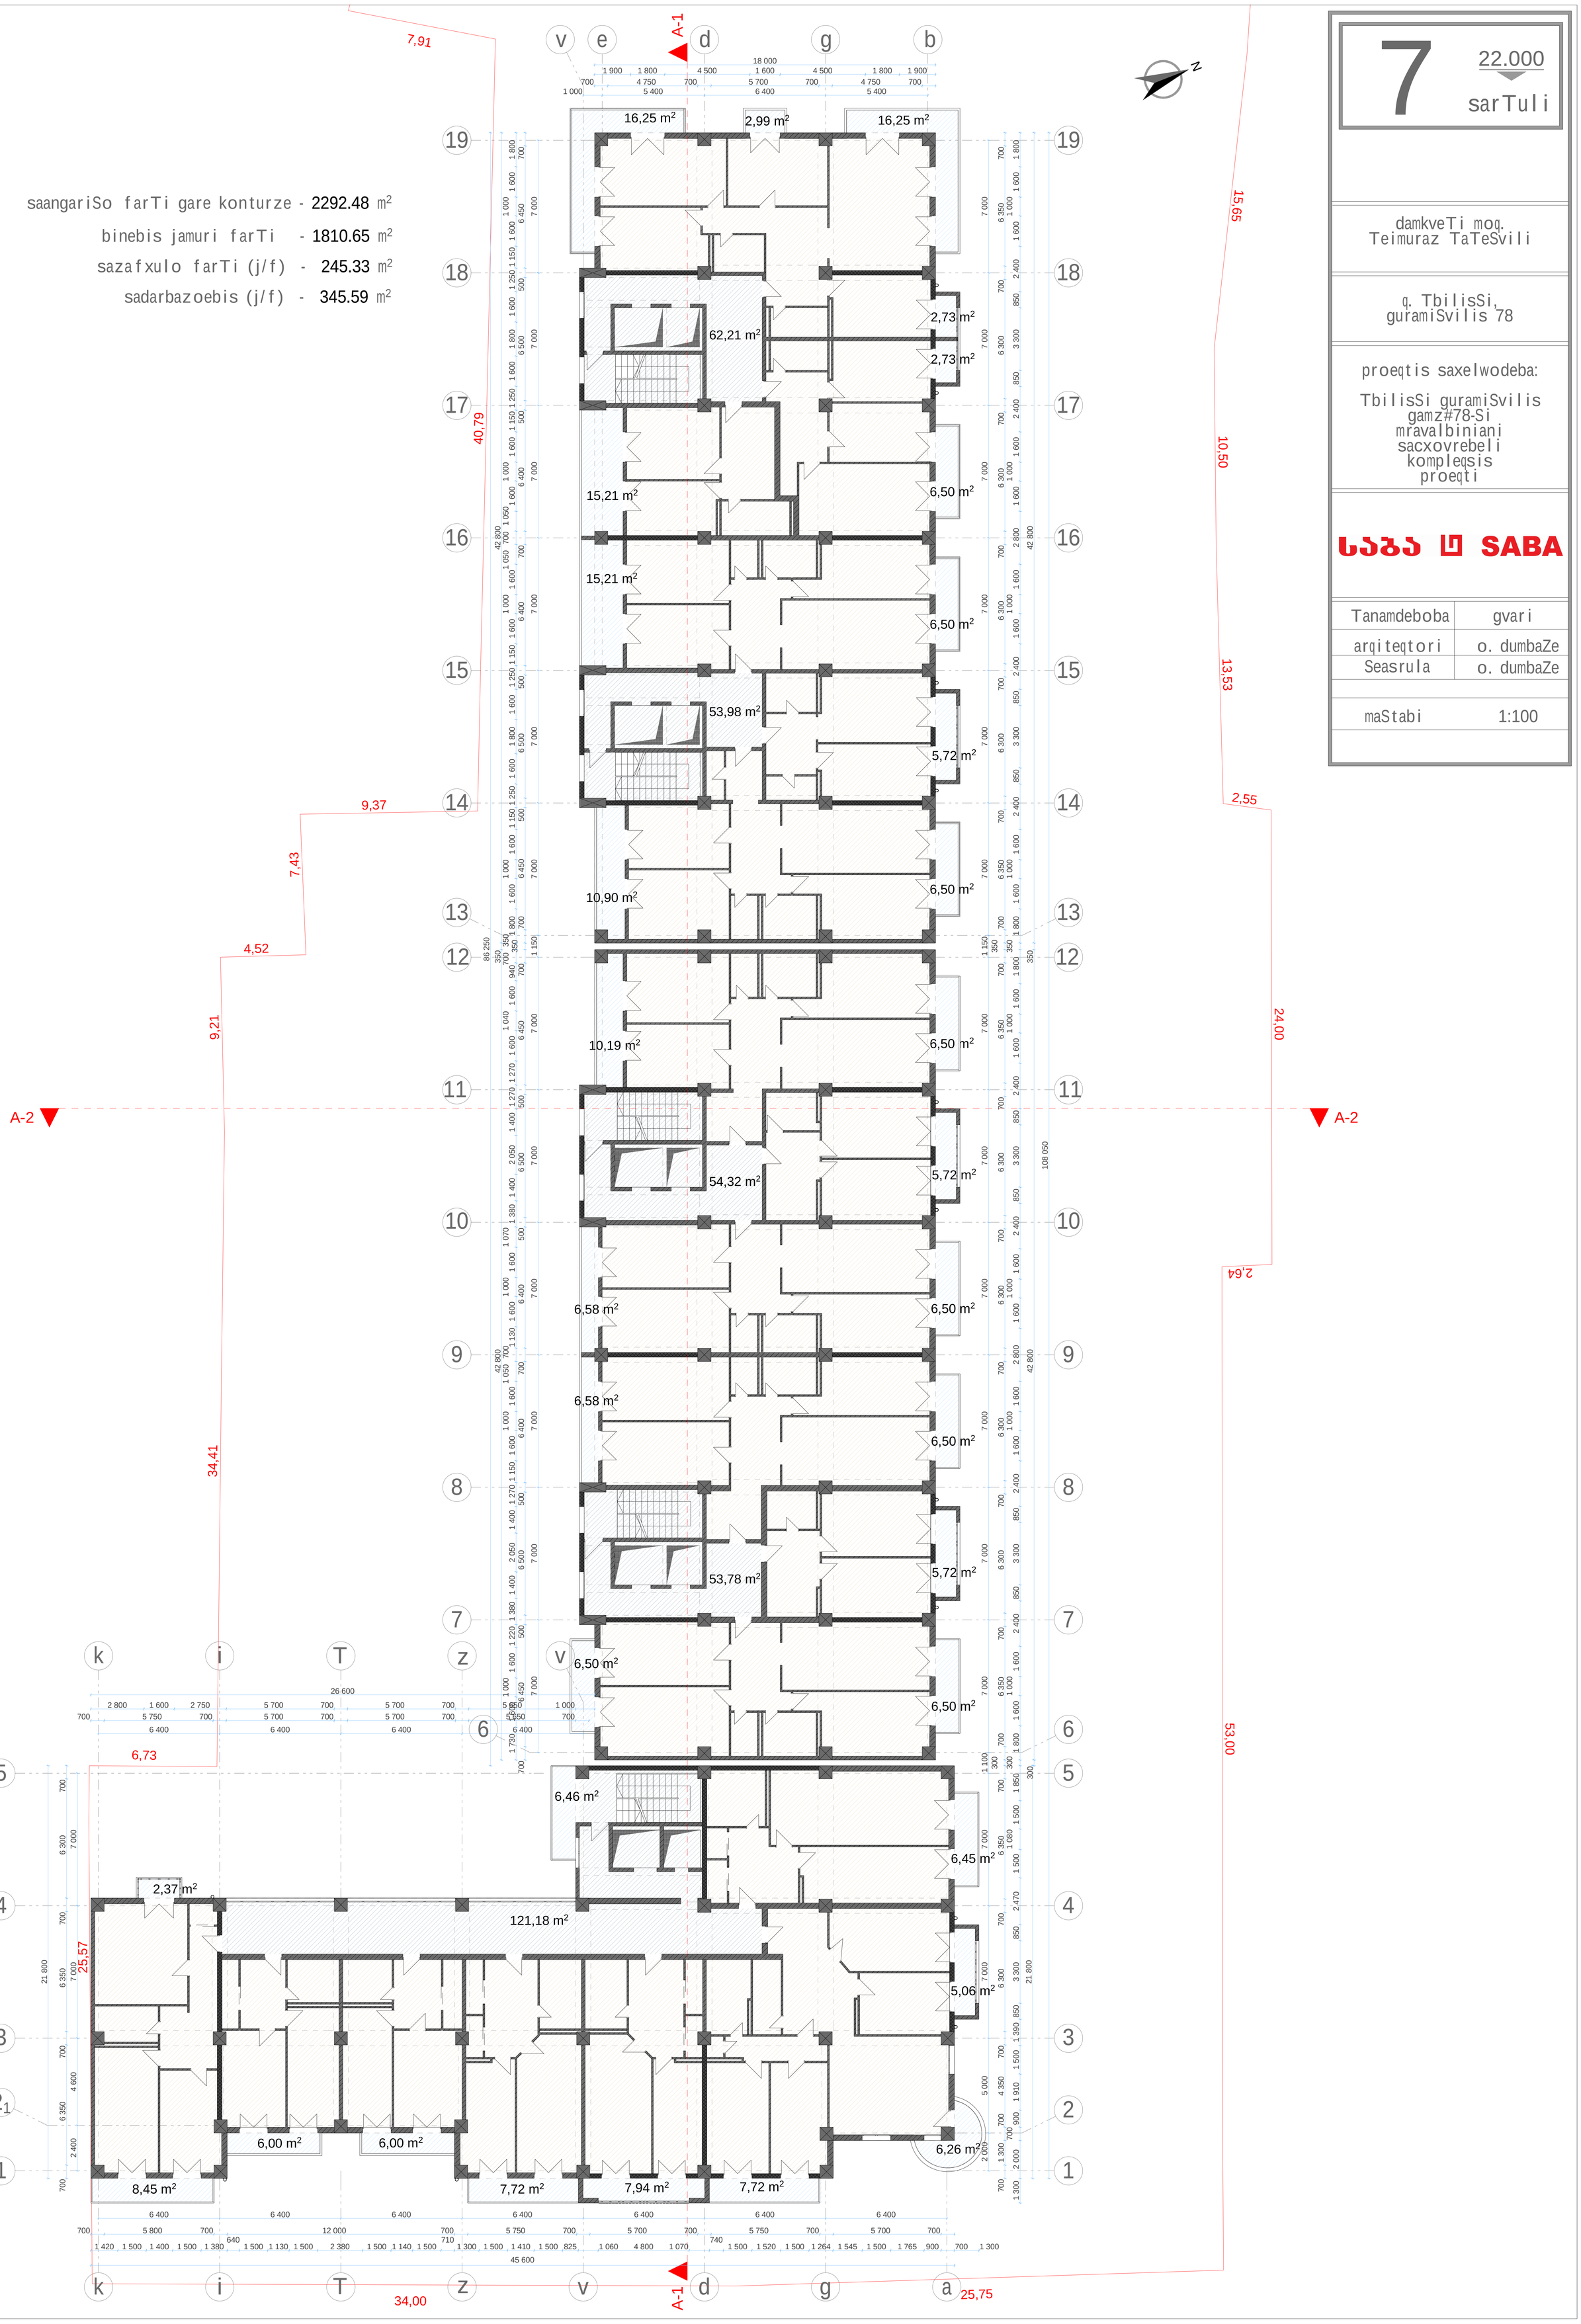

7 | 22.000 | sarTuli

damkveTi moq.
Teimuraz TaTeSvili

q. TbilisSi,
guramiSvilis 78

proeqtis saxelwodeba:

TbilisSi guramiSvilis gamz#78-Si mravalbiniani sacxovrebeli kompleqsis proeqti

SABA

Tanamdeboba	gvari
arqiteqtori	o. dumbaZe
Seasrula	o. dumbaZe
maStabi	1:100

saangariSo farTi gare konturze - 2292.48 m²

binebis jamuri farTi - 1810.65 m²

sazafxulo farTi (j/f) - 245.33 m²

sadarbazoebis (j/f) - 345.59 m²

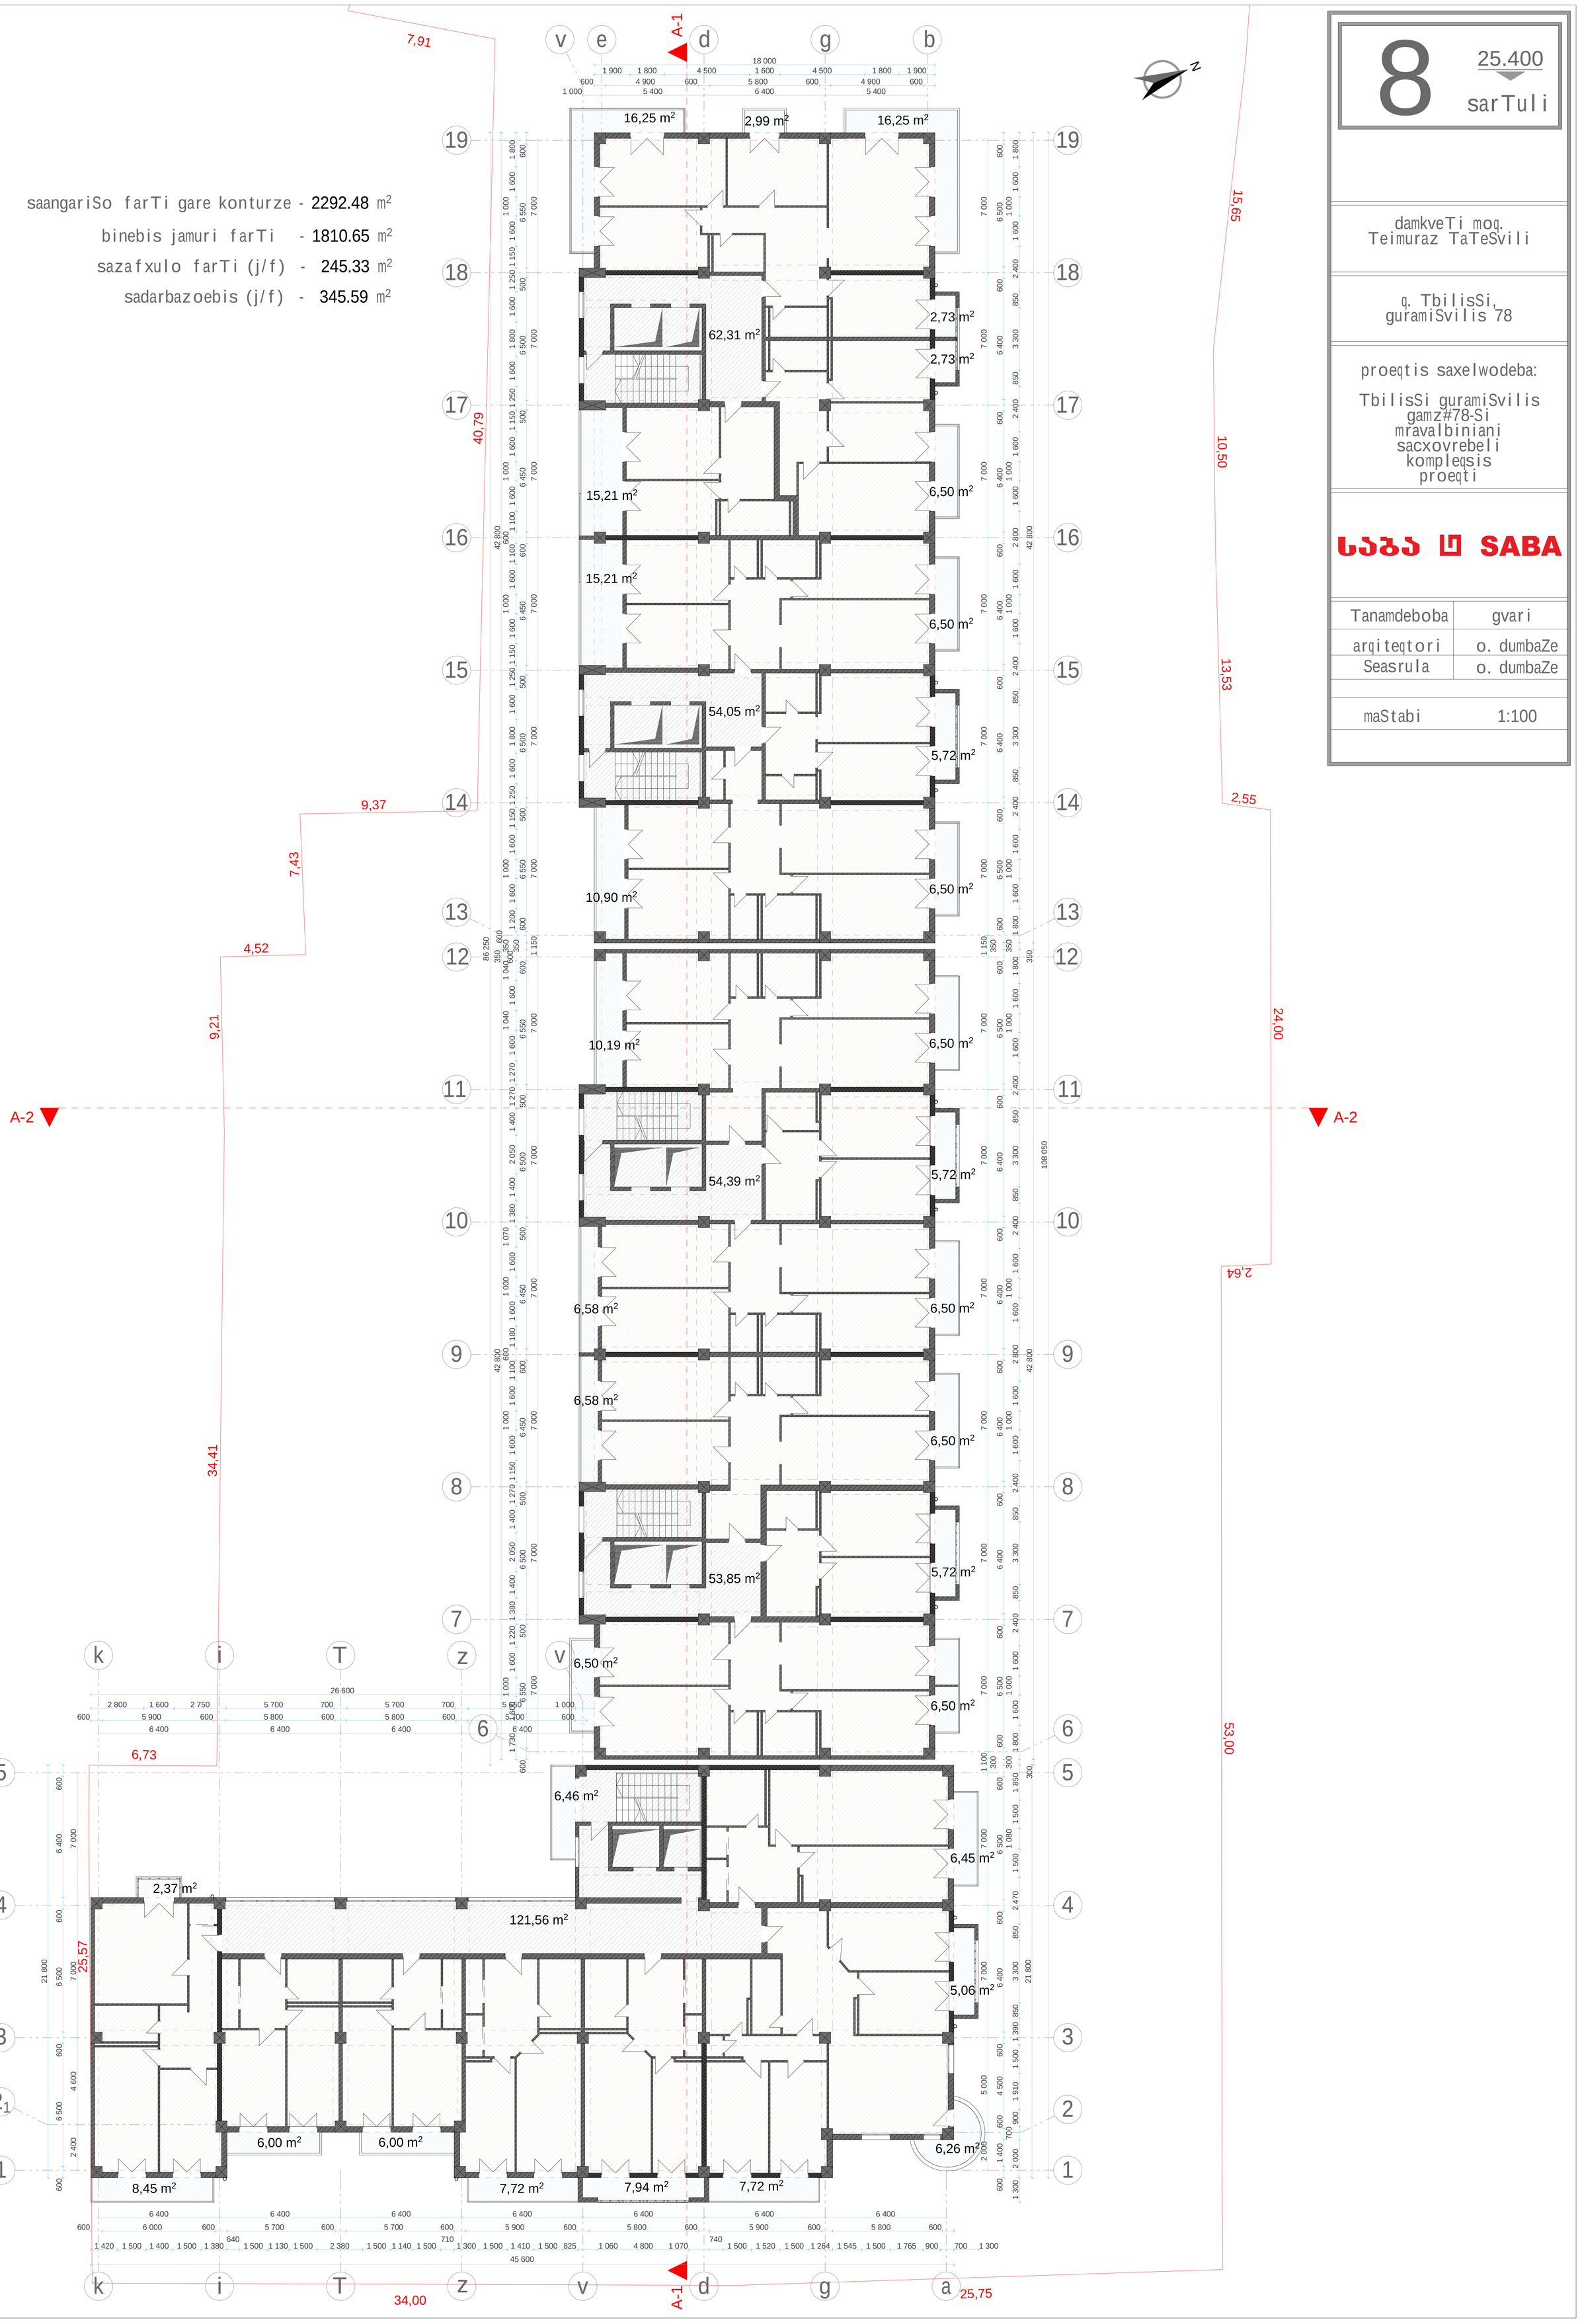

8	25.400 sarTuli
damkveTi moq. Teimuraz TaTeSvili	
q. TbilisSi, guramiSvilis 78	
proeqtis saxelwodeba: TbilisSi guramiSvilis gamz#78-Si mravalbiniani sacxovrebeli kompleqsis proeqti	
SABA	
Tanamdeboba	gvari
arqiteqtori	o. dumbaZe
Seasrula	o. dumbaZe
maStabi	1:100

saangariSo farTi gare konturze	-	2292.48 m²
binebis jamuri farTi	-	1810.65 m²
sazafxulo farTi (j/f)	-	245.33 m²
sadarbazoebis (j/f)	-	345.59 m²

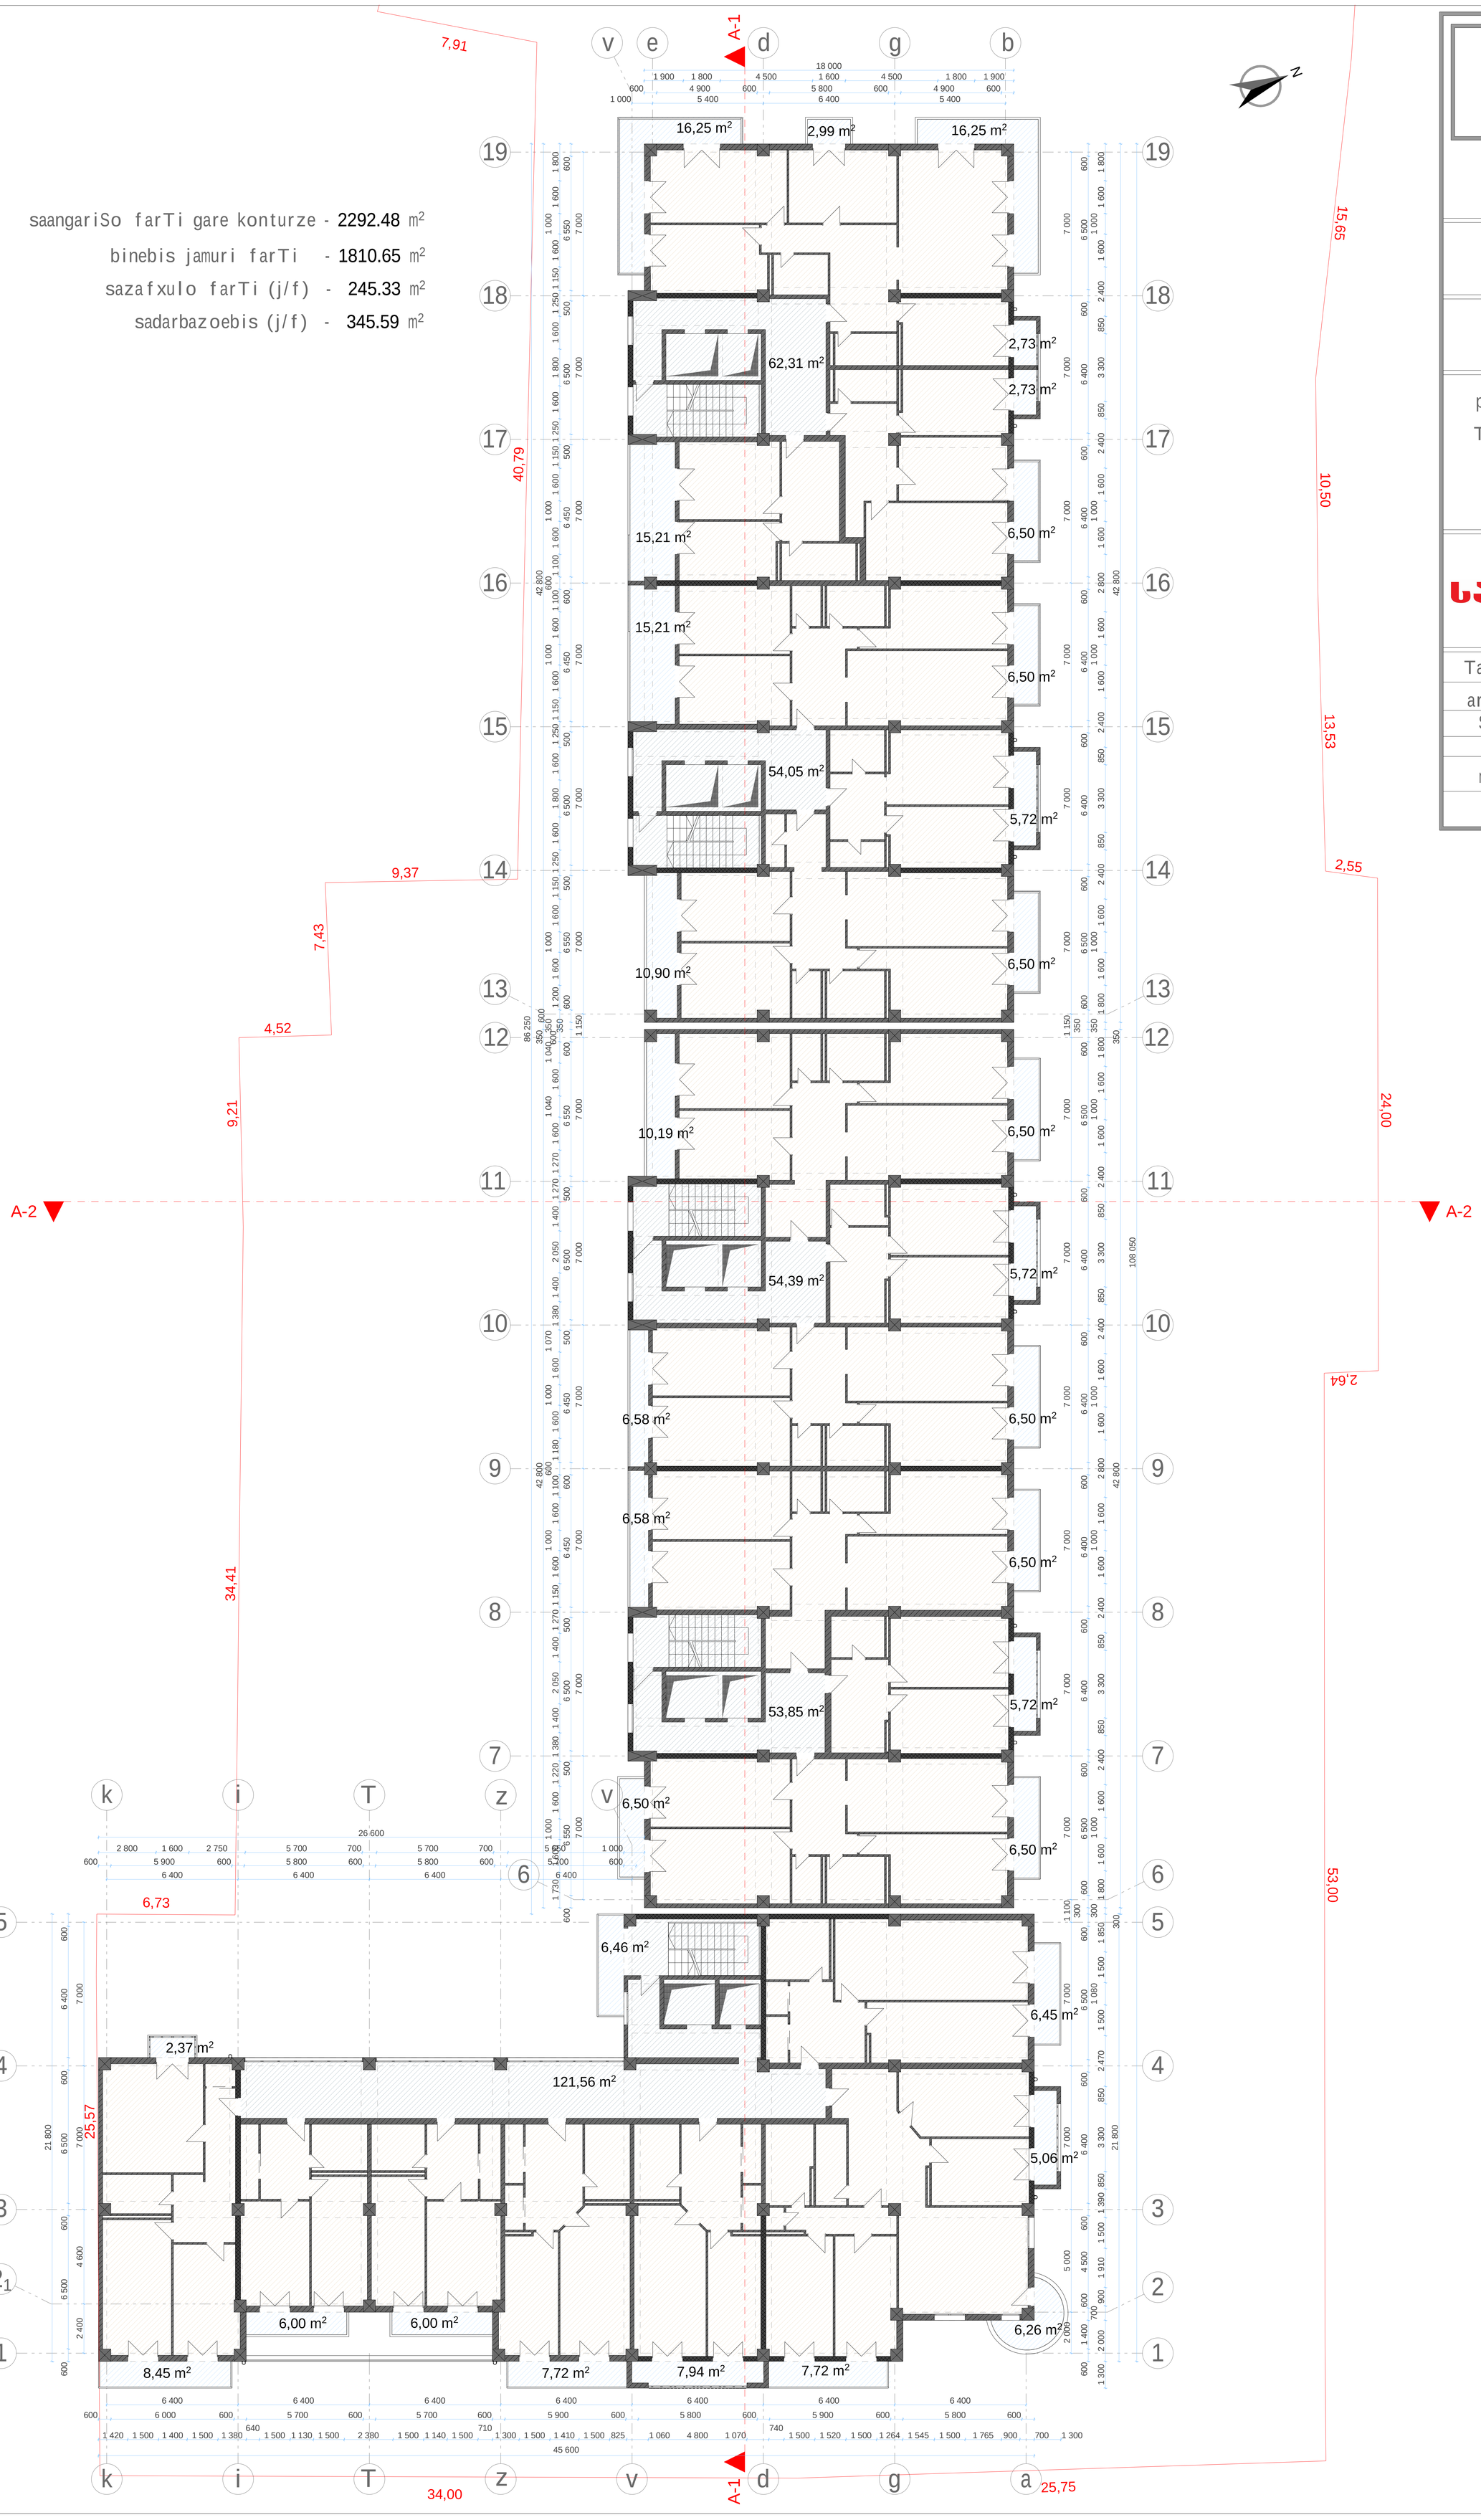

9

28.800

sarTuli

damkveTi moq.
Teimuraz TaTeSvili

q. TbilisSi,
guramiSvilis 78

proeqtis saxelwodeba:

TbilisSi guramiSvilis gamz#78-Si mravalbiniani sacxovrebeli kompleqsis proeqti

SABA

Tanamdeboba	gvari
arqiteqtori	o. dumbaZe
Seasrula	o. dumbaZe
maStabi	1:100

saangariSo farTi gare konturze	-	2337.27 m²
binebis jamuri farTi	-	1856.12 m²
sazafxulo farTi (j/f)	-	201.61 m²
sadarbazoebis (j/f)	-	345.59 m²

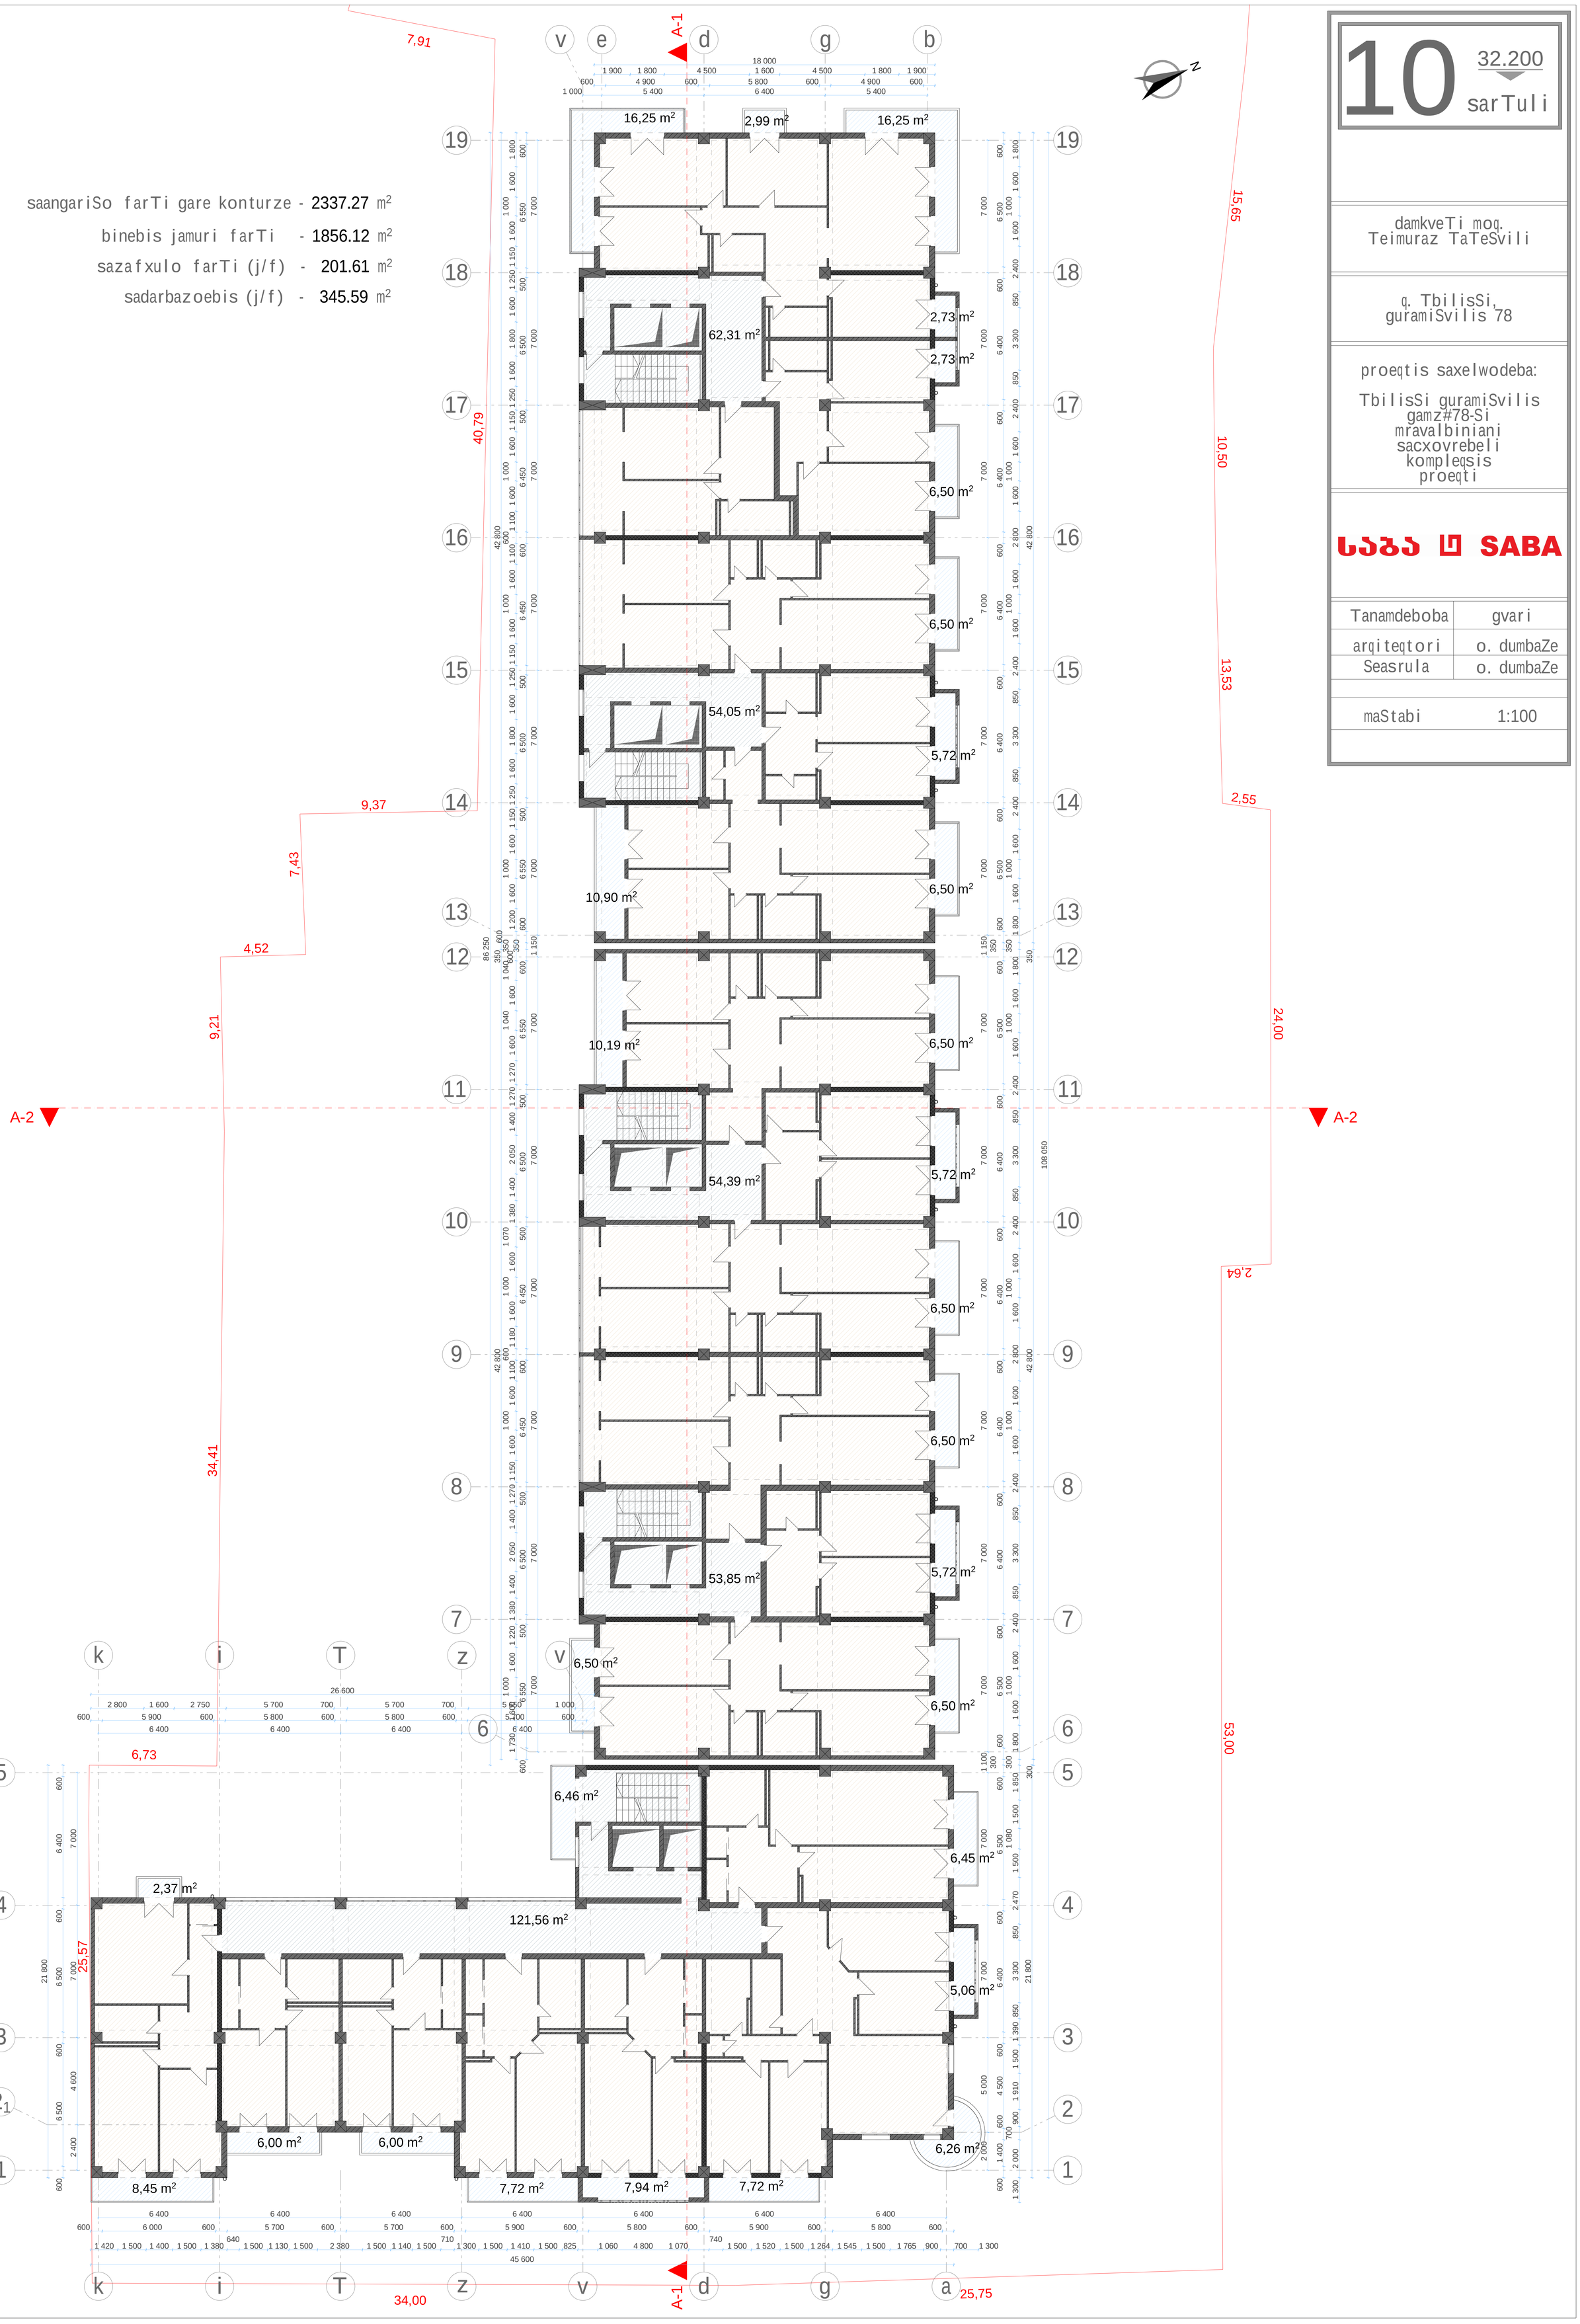

10

32.200

sarTuli

damkveTi moq.
Teimuraz TaTeSvili

q. TbilisSi,
guramiSvilis 78

proeqtis saxelwodeba:

TbilisSi guramiSvilis gamz#78-Si mravalbiniani sacxovrebeli kompleqsis proeqti

SABA

Tanamdeboba	gvari
arqiteqtori	o. dumbaZe
Seasrula	o. dumbaZe
maStabi	1:100

saangariSo farTi gare konturze	-	2292.48 m²
binebis jamuri farTi	-	1810.40 m²
sazafxulo farTi (j/f)	-	245.20 m²
sadarbazoebis (j/f)	-	346.16 m²

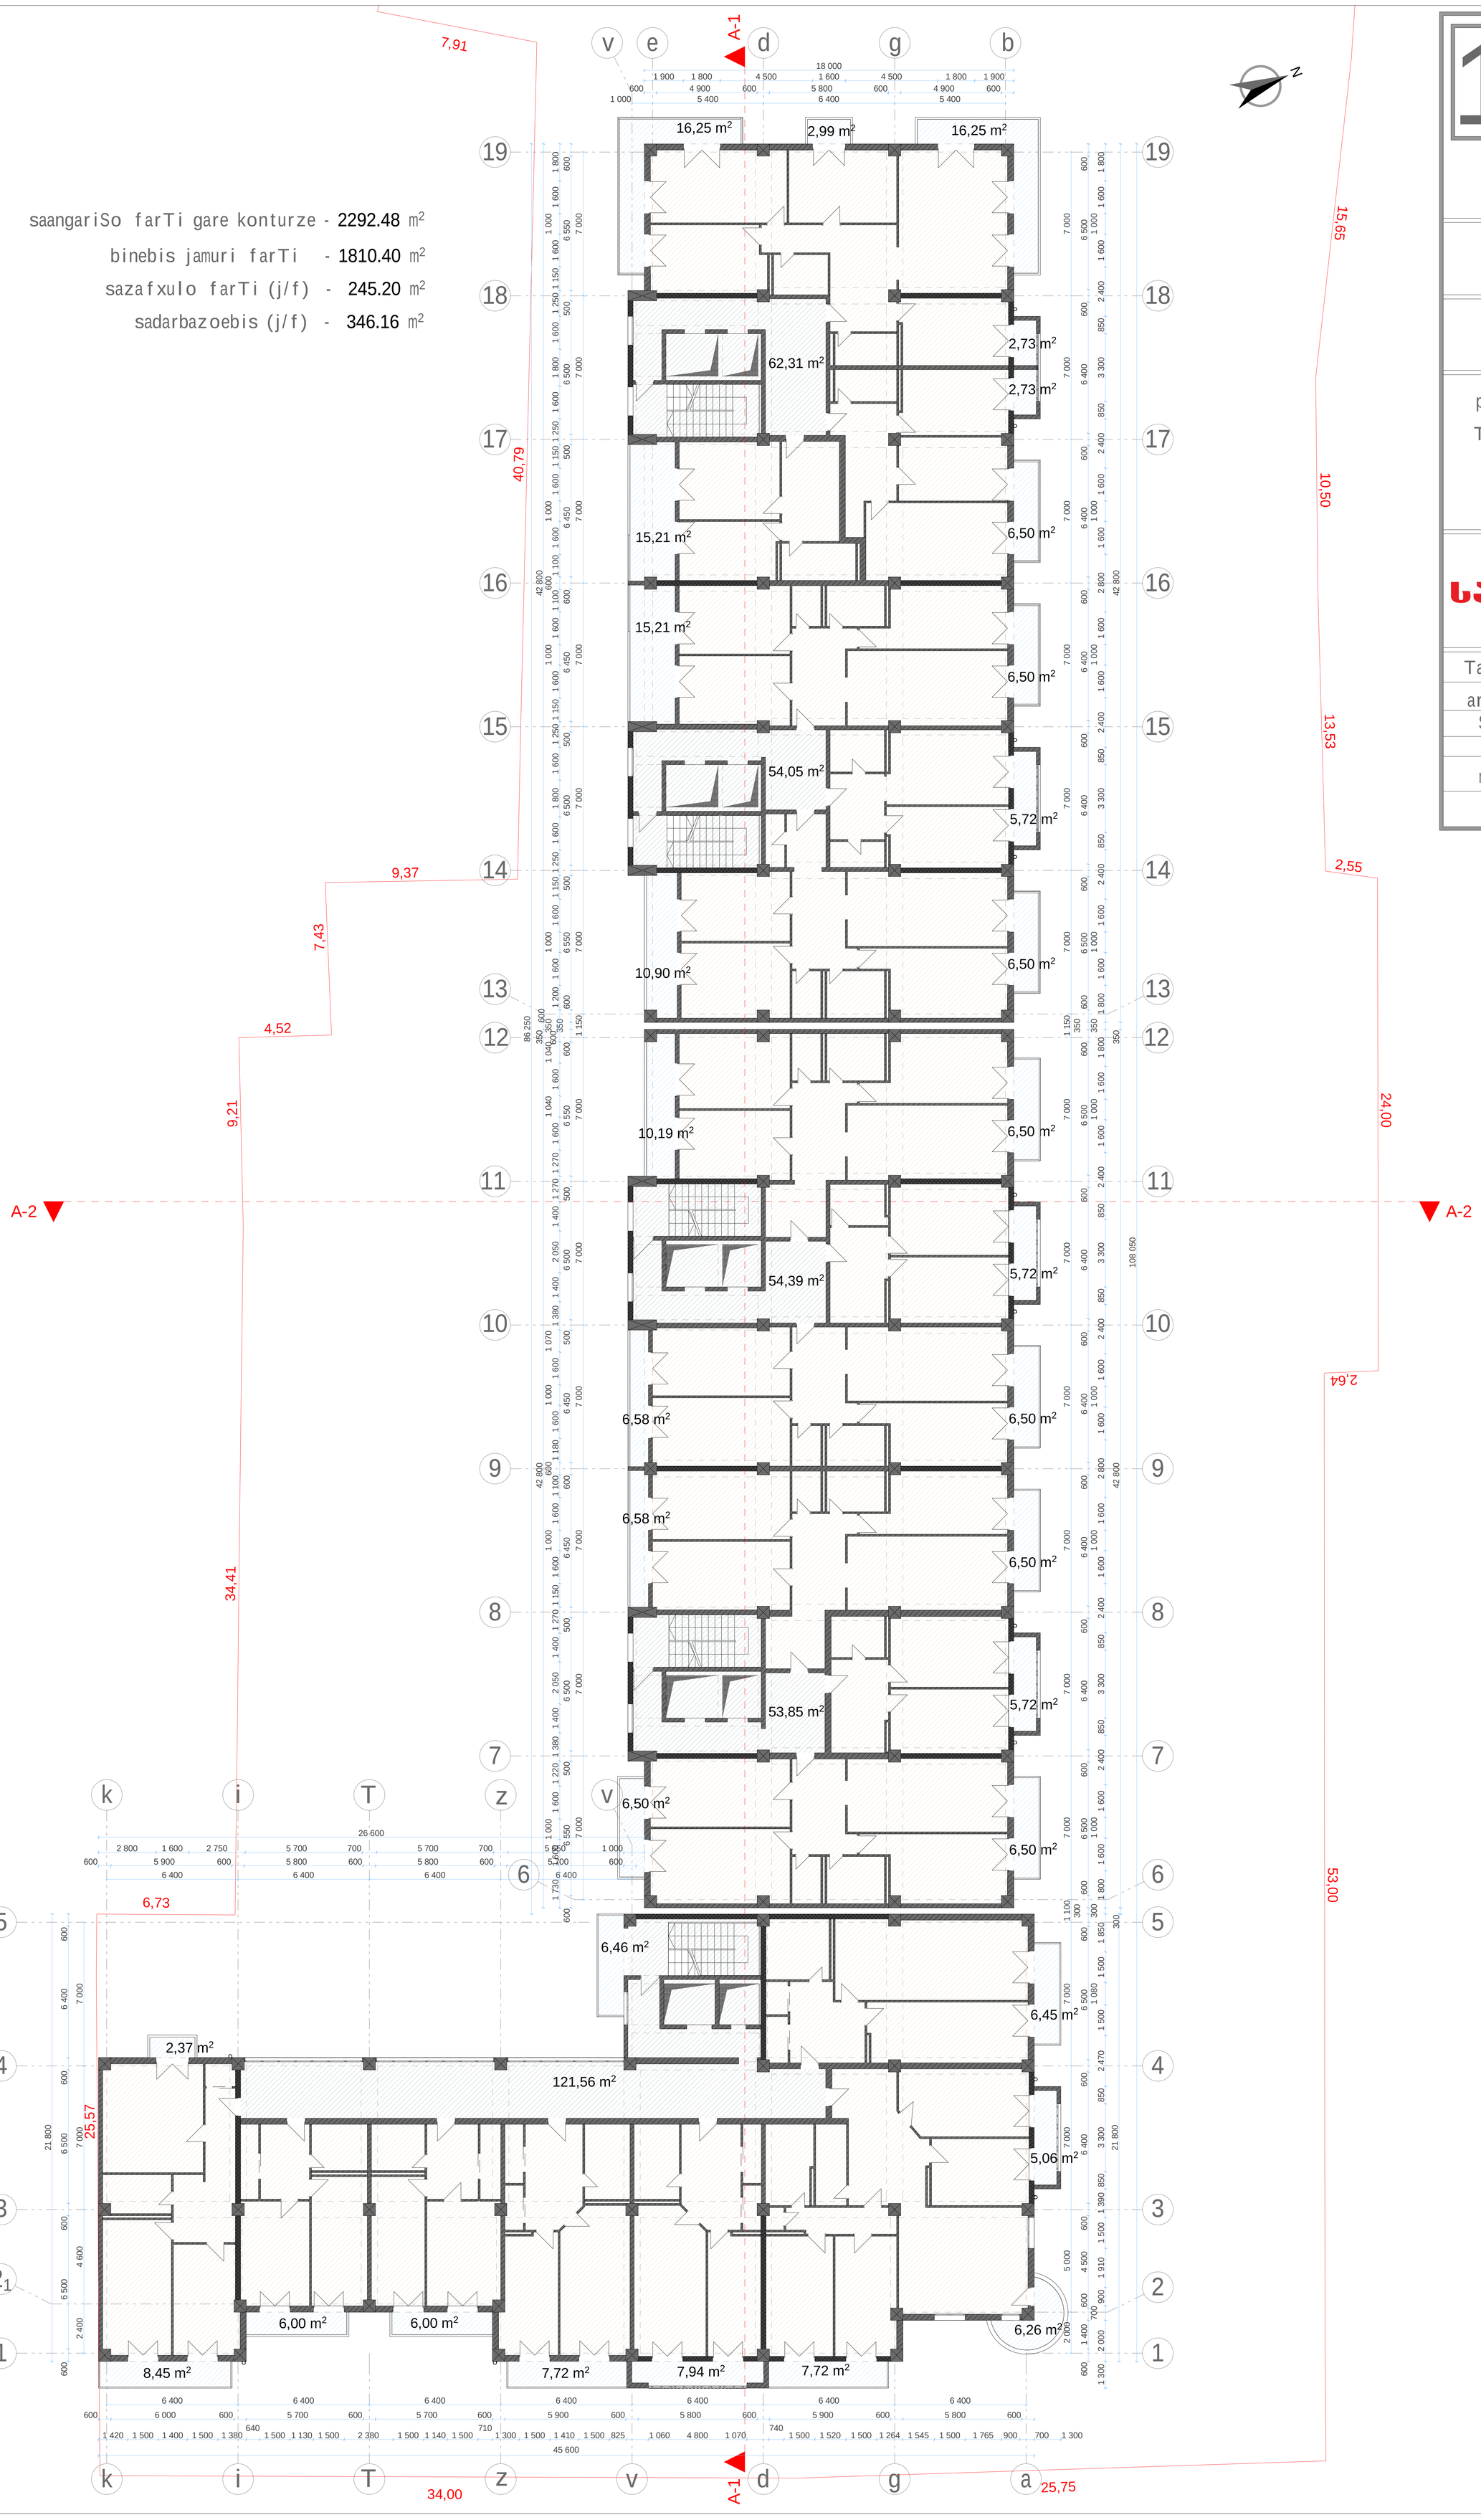

11	35.600 sarTuli
damkveTi moq. Teimuraz TaTeSvili	
q. TbilisSi, guramiSvilis 78	
proeqtis saxelwodeba: TbilisSi guramiSvilis gamz#78-Si mravalbiniani sacxovrebeli kompleqsis proeqti	
SABA	
Tanamdeboba	gvari
arqiteqtori	o. dumbaZe
Seasrula	o. dumbaZe
maStabi	1:100

saangariSo farTi gare konturze	-	2292.48 m²
binebis jamuri farTi	-	1808.90 m²
sazafxulo farTi (j/f)	-	245.20 m²
sadarbazoebis (j/f)	-	346.16 m²

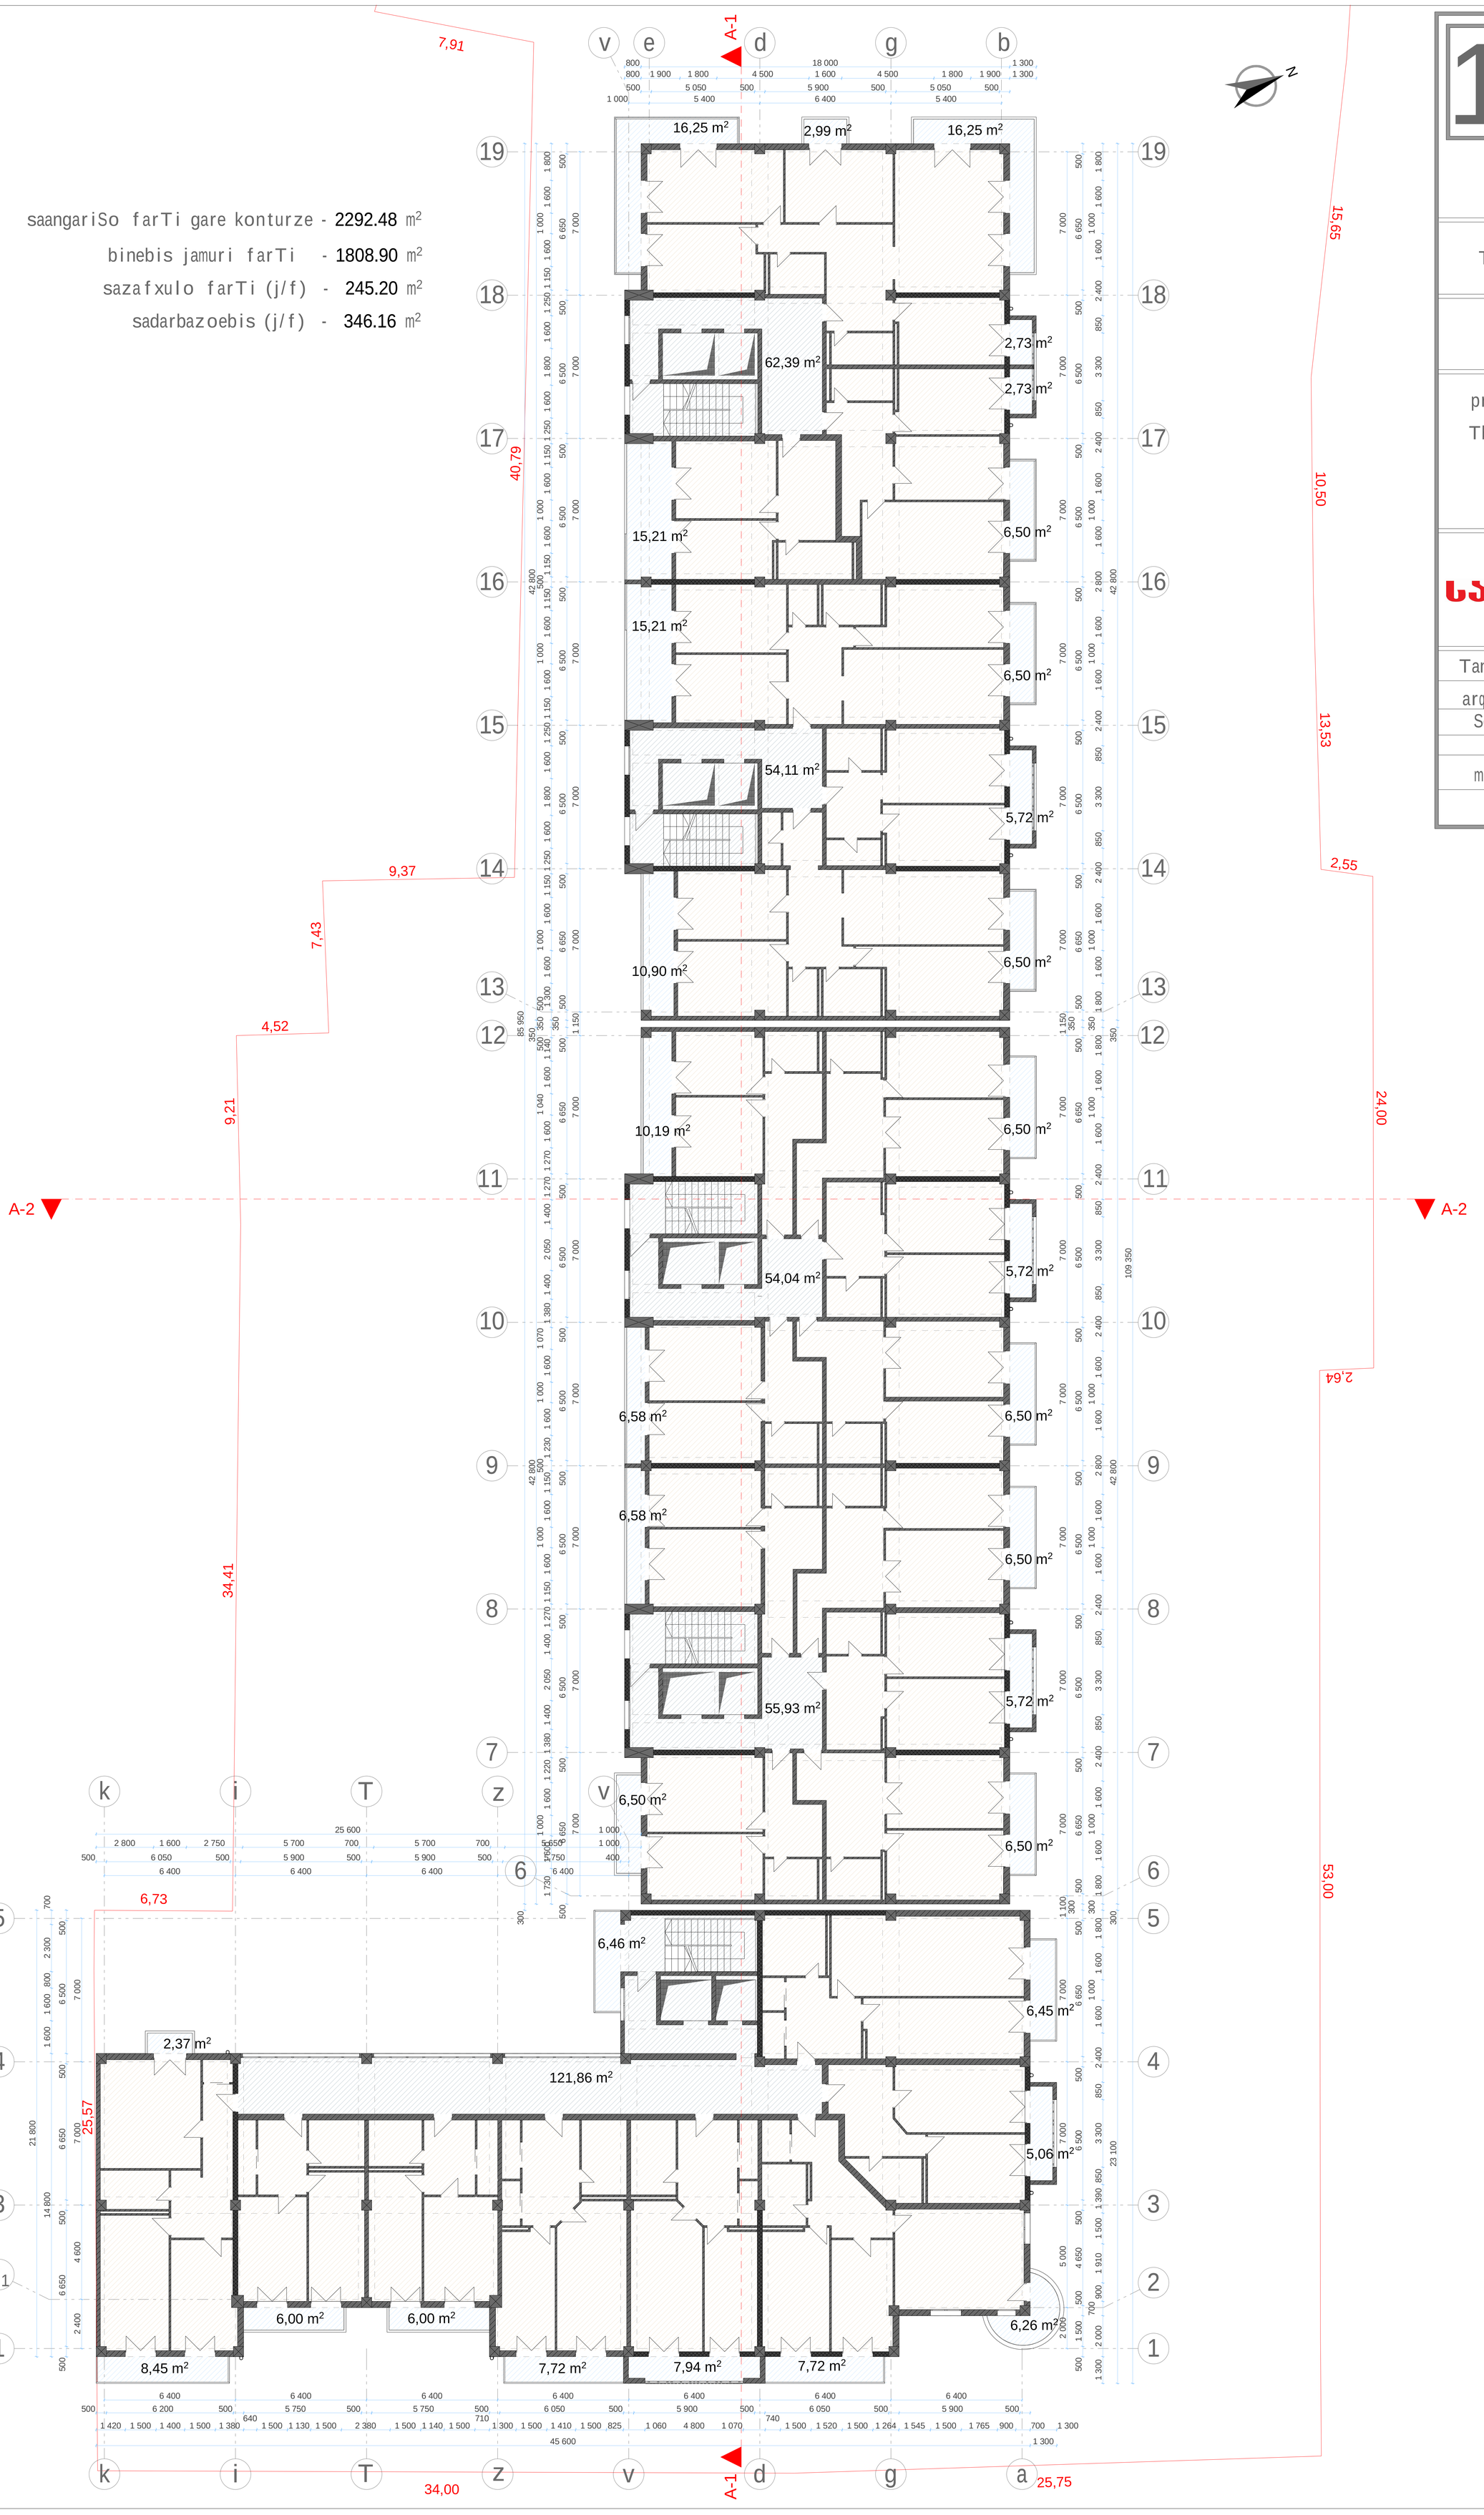

12

39.000

sarTuli

damkveTi moq.
Teimuraz TaTeSvili

q. TbilisSi,
guramiSvilis 78

proeqtis saxelwodeba:

TbilisSi guramiSvilis gamz#78-Si mravalbiniani sacxovrebeli kompleqsis proeqti

SABA

Tanamdeboba	gvari
arqiteqtori	o. dumbaZe
Seasrula	o. dumbaZe
maStabi	1:100

saangariSo farTi gare konturze	-	2292.48 m²
binebis jamuri farTi	-	1808.90 m²
sazafxulo farTi (j/f)	-	245.20 m²
sadarbazoebis (j/f)	-	346.16 m²

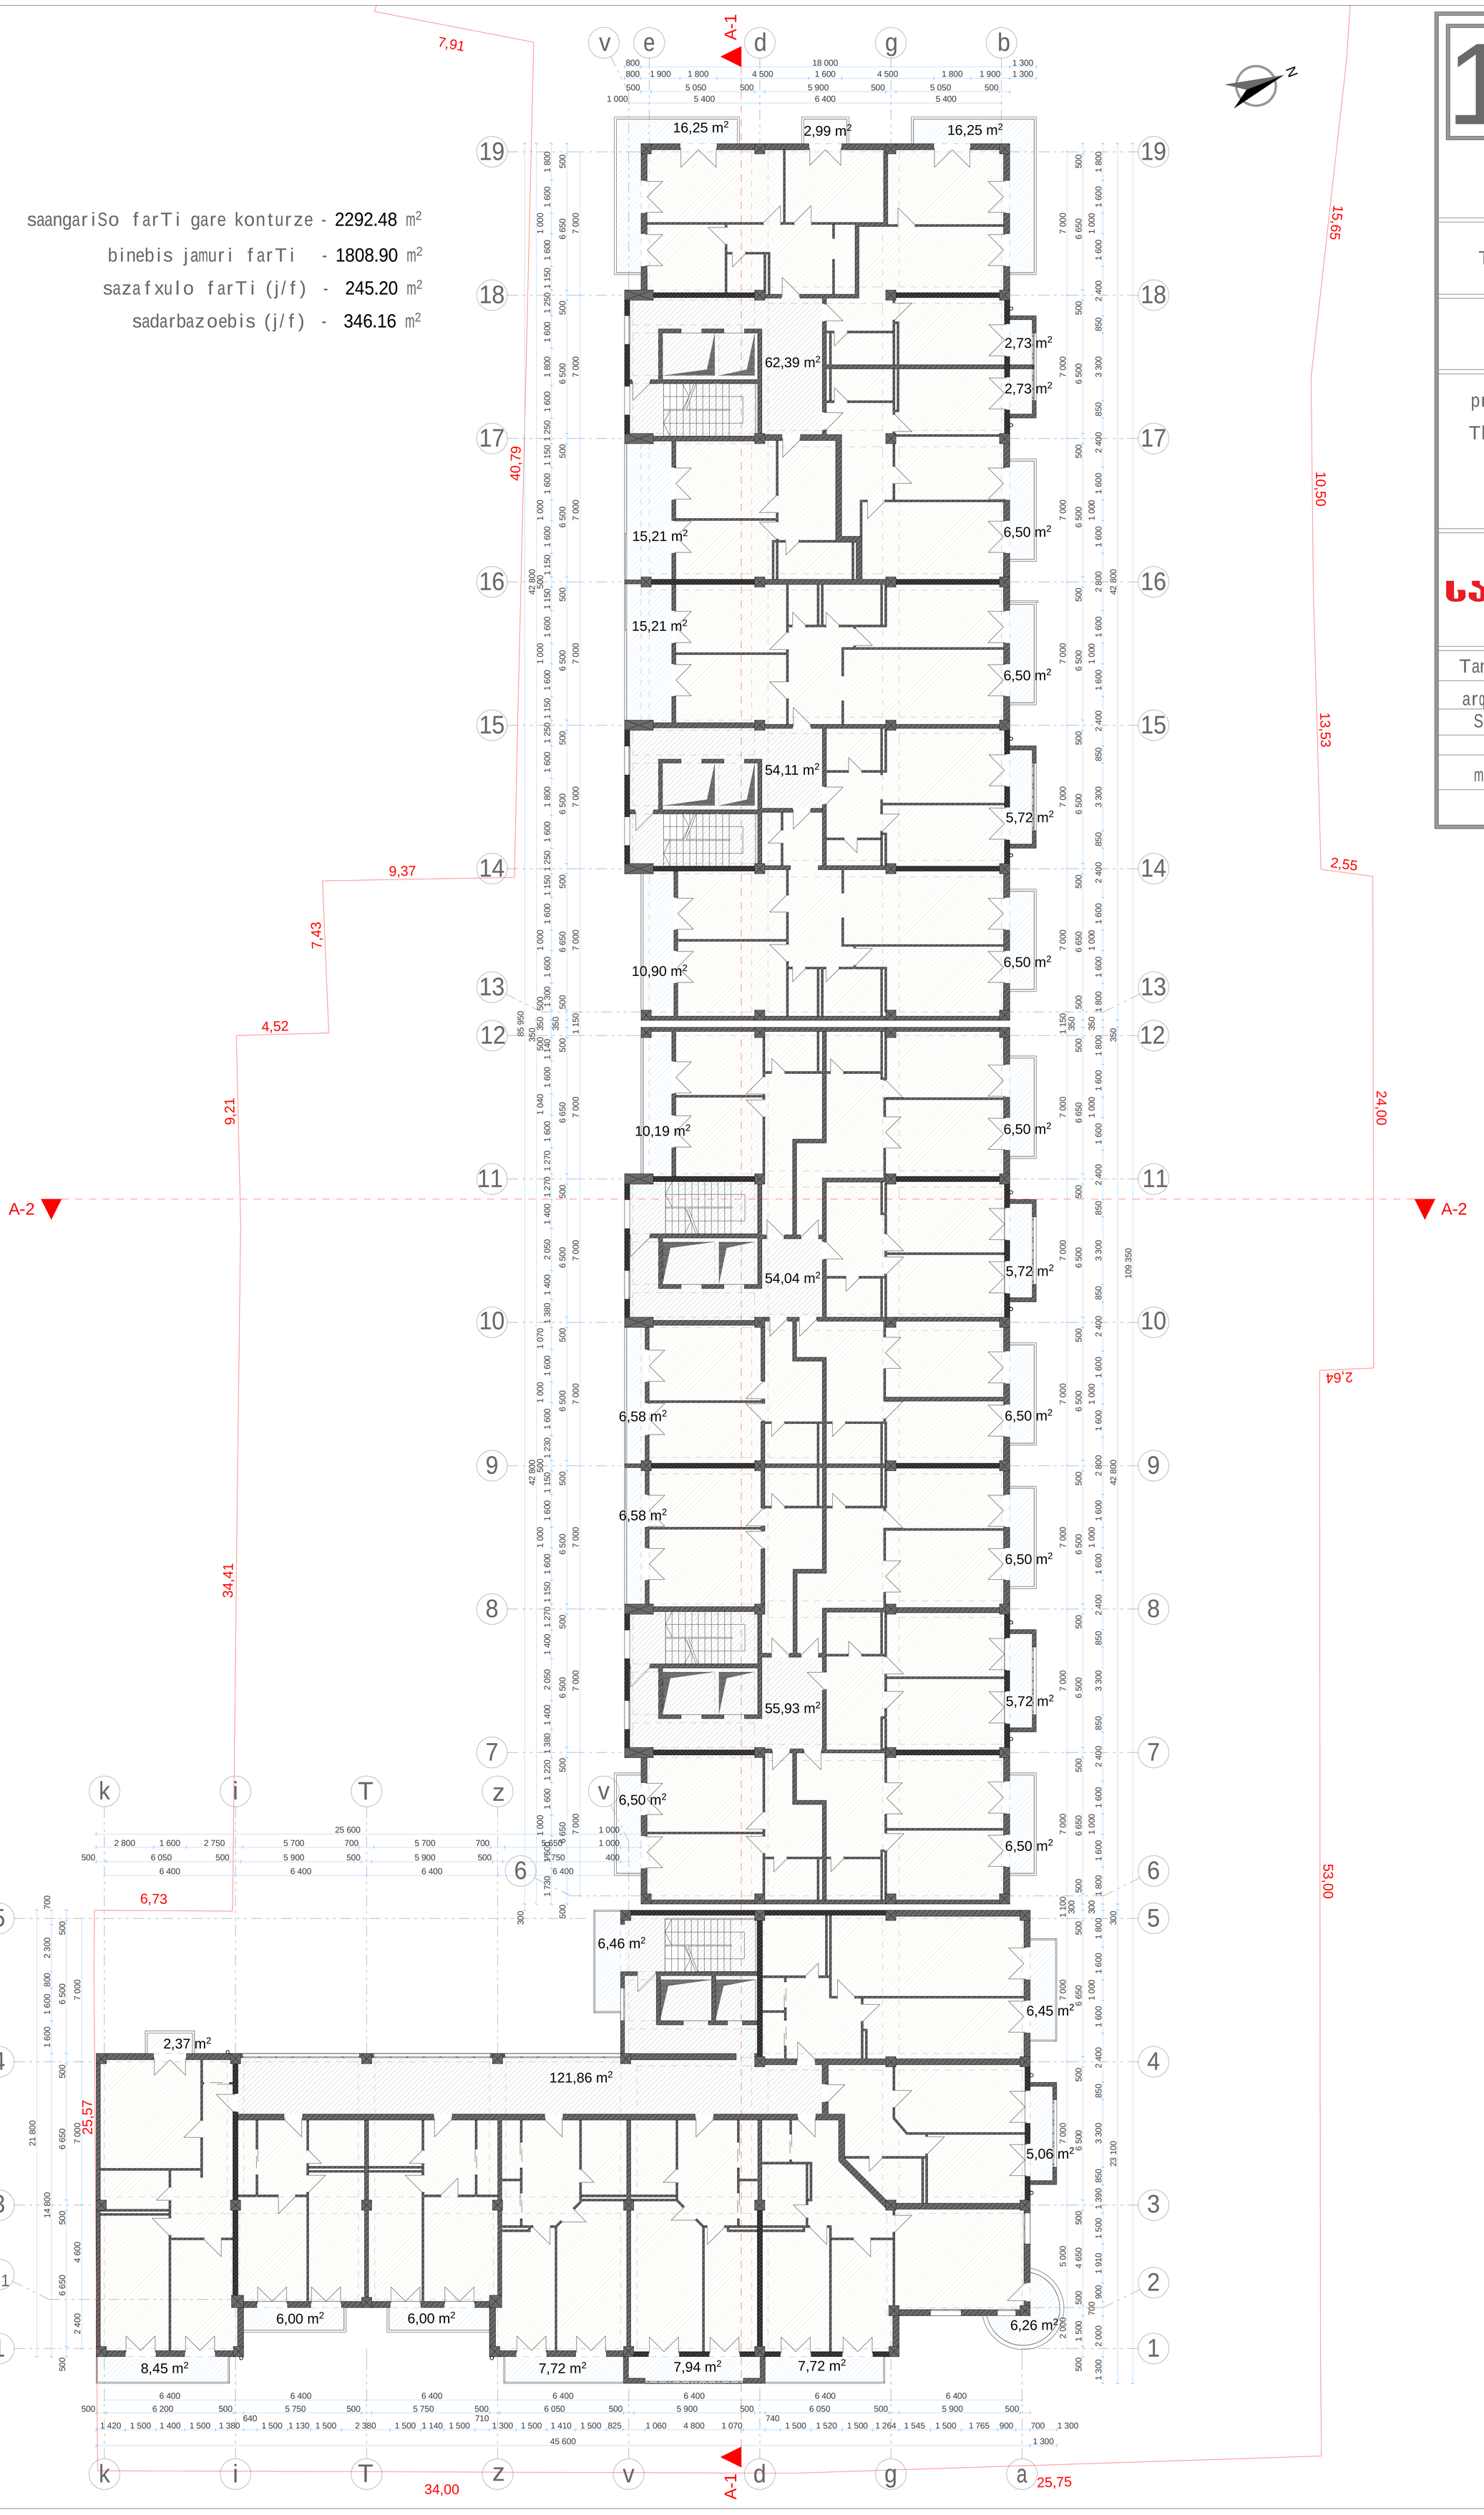

13 42.400 sarTuli

damkveTi moq.
Teimuraz TaTeSvili

q. TbilisSi,
guramiSvilis 78

proeqtis saxelwodeba:

TbilisSi guramiSvilis gamz#78-Si mravalbiniani sacxovrebeli kompleqsis proeqti

SABA

Tanamdeboba	gvari
arqiteqtori	o. dumbaZe
Seasrula	o. dumbaZe
maStabi	1:100

saangariSo farTi gare konturze	-	2295.18 m²
binebis jamuri farTi	-	1811.68 m²
sazafxulo farTi (j/f)	-	242.59 m²
sadarbazoebis (j/f)	-	346.16 m²

14

45.800

sarTuli

damkveTi moq.
Teimuraz TaTeSvili

q. TbilisSi,
guramiSvilis 78

proeqtis saxelwodeba:

TbilisSi guramiSvilis gamz#78-Si mravalbiniani sacxovrebeli kompleqsis proeqti

SABA

Tanamdeboba	gvari
arqiteqtori	o. dumbaZe
Seasrula	o. dumbaZe
maStabi	1:100

saangariSo farTi gare konturze - 2002.09 m²

binebis jamuri farTi - 1527.96 m²

sazafxulo farTi (j/f) - 362.97 m²

sadarbazoebis (j/f) - 345.98 m²

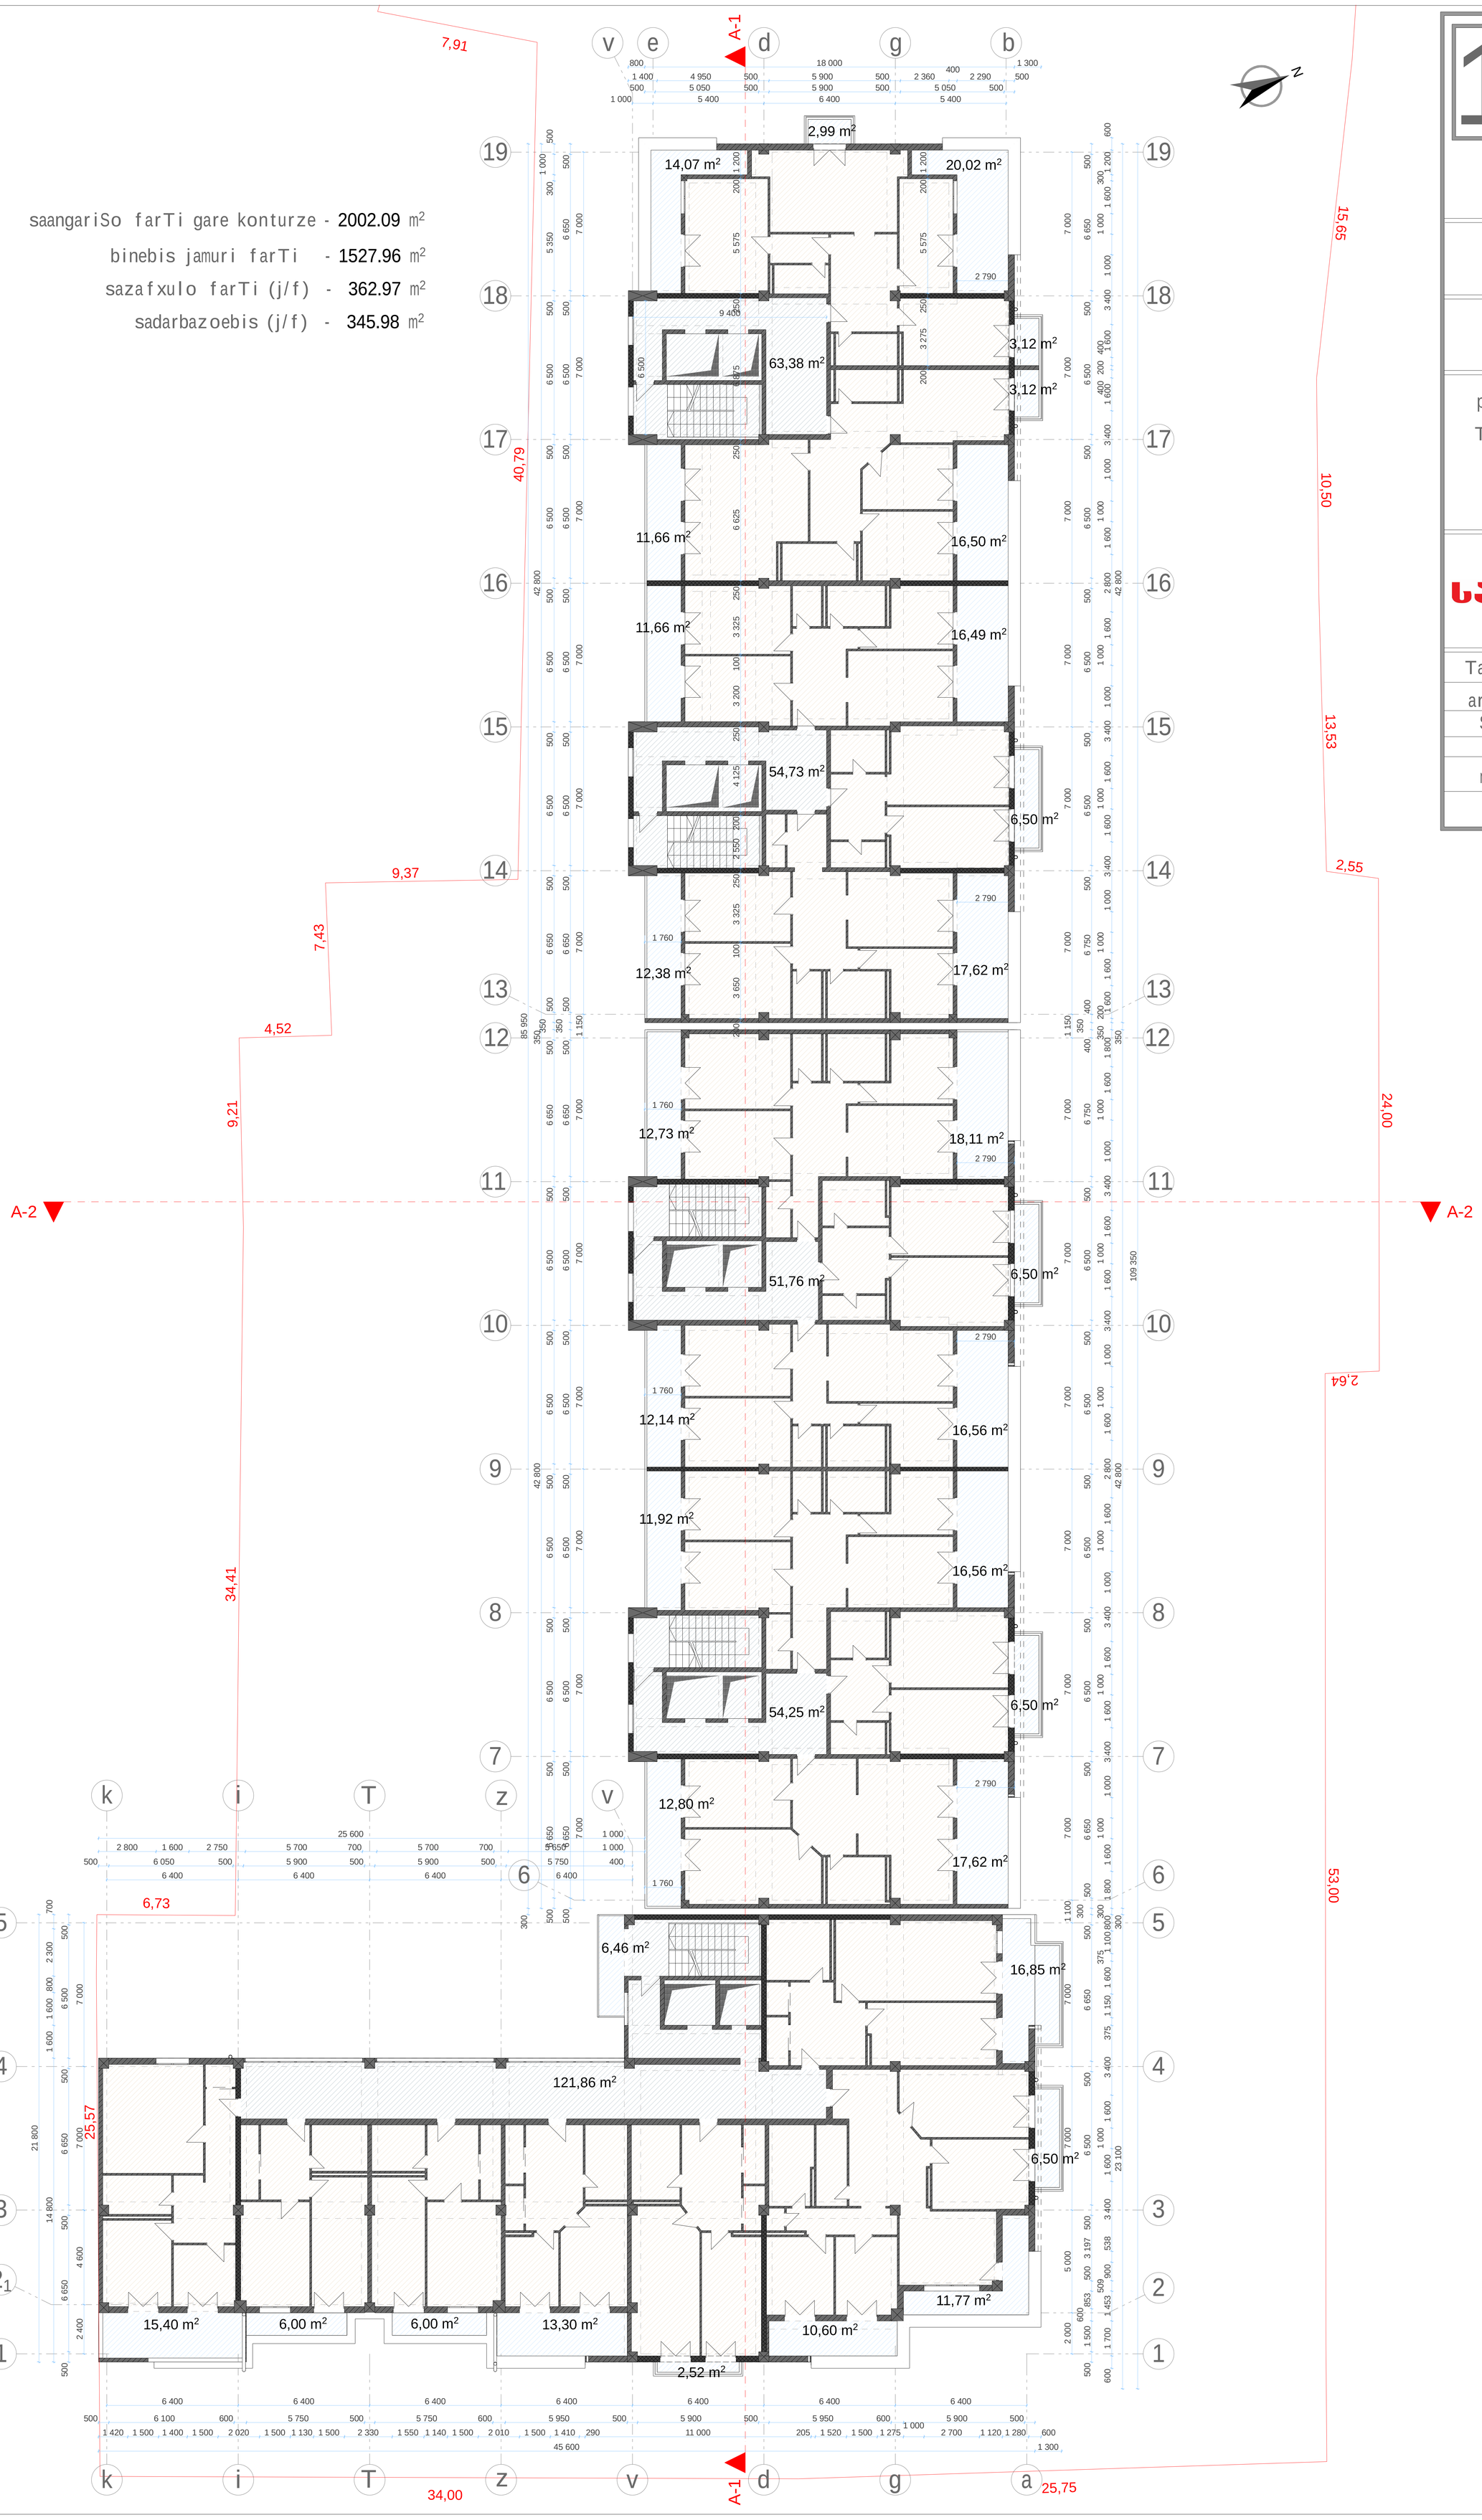

15 | 49.200 | sarTuli

damkveTi moq.
Teimuraz TaTeSvili

q. TbilisSi,
guramiSvilis 78

proeqtis saxelwodeba:

TbilisSi guramiSvilis gamz#78-Si mravalbiniani sacxovrebeli kompleqsis proeqti

SABA

Tanamdeboba	gvari
arqiteqtori	o. dumbaZe
Seasrula	o. dumbaZe
maStabi	1:100

saangariSo farTi gare konturze - 258.39 m²
sadarbazoebis (j/f) - 89.10 m²
damxmare farTi (samanqane) (j/f) - 127.52 m²

16 saxuravi sarTuli

damkveTi moq.
Teimuraz TaTeSvili

q. TbilisSi,
guramiSvilis 78

proeqtis saxelwodeba:

TbilisSi guramiSvilis gamz#78-Si mravalbiniani sacxovrebeli kompleqsis proeqti

SABA

Tanamdeboba	gvari
arqiteqtori	o. dumbaZe
Seasrula	o. dumbaZe
maStabi	1:100

samanqane 25,39 m²
samanqane 17,66 m²
samanqane 17,58 m²
samanqane 25,47 m²
samanqane 17,58 m²
samanqane 25,47 m²
samanqane 18,62 m²
samanqane 25,80 m²

wyalCamdeni mili

A-1 A-2