ტოპოგრაფიული გეგმა

მისამართი: ქ. თბილისი, ქერჩის ქ. №12

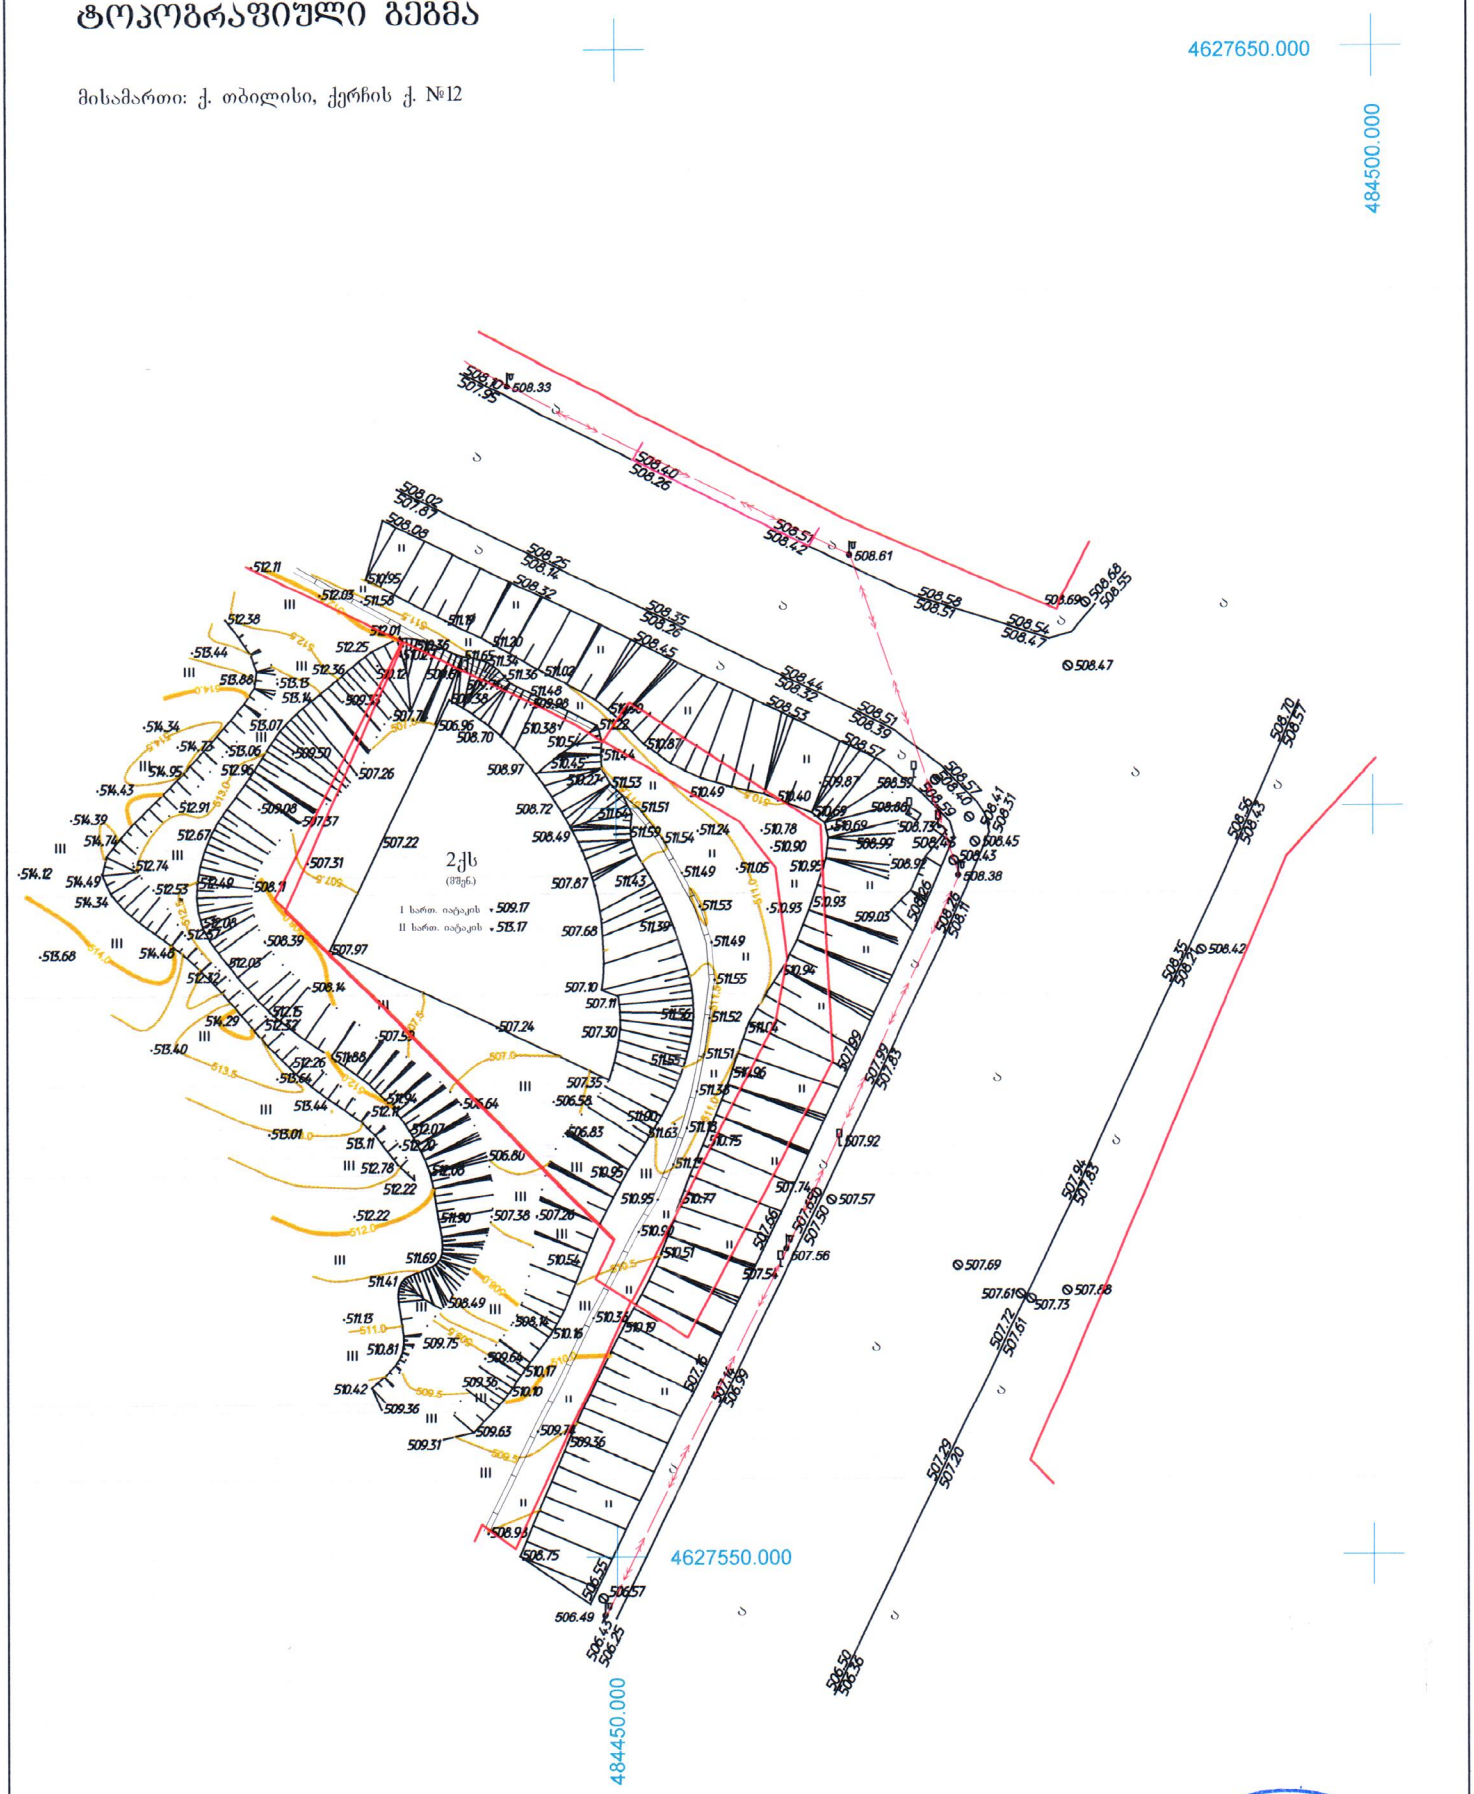

პირობითი აღნიშვნები

WGS 84—ის კოორდინატთა სისტემის UTM პროექცია, სიმაღლური ნიშნულები პირობითია

ქს	საცხოვრებელი შენობა		ბორდიური		ბეტონის ღობე		მიწის ნაკვეთის საზღვარი
ქა	არასაცხოვრებელი შენობა	ა	ასფალტის გზა		ლითონის ღობე	ტრ.	ტრანსფორმატორი, ელ. ქვესადგური
	ფარდული	ხრ.	არაასფალტირებული გზა		ხის ღობე		ხეები, პალმა, ბუჩქი
საობური	საობური		რკინიგზა		მავთულბადის ღობე		ელექტრო ფერმა, ბოძი
ნანგრევი	დანგრეული შენობა		წყლის კონტური		ნაყარი მიწა		განათების ელ. ბოძი
			მშრალი ხევი		საყრდენი კედელი		ონკანი,სათვალთვალო ჭა
			მთავარი იზოჰიფსი		კონტურული ხაზი		ბენზინგასამართი სადგური
ცისტ.	ცისტ.	221	იზოჰიფსი სიმაღლით		ხეების მწკრივი		
					ცოცხალი ღობე		

შპს „IL Group“

მისამართი: მარჯანიშვილის ქ. №26

აზომა		ვ. ლომიძე
დახატა		ვ. ლომიძე
დამკვეთი		ბ. ლომიძე
მ 1:500		

IL Group

404988340

გენ–გეგმა
მ.1–100

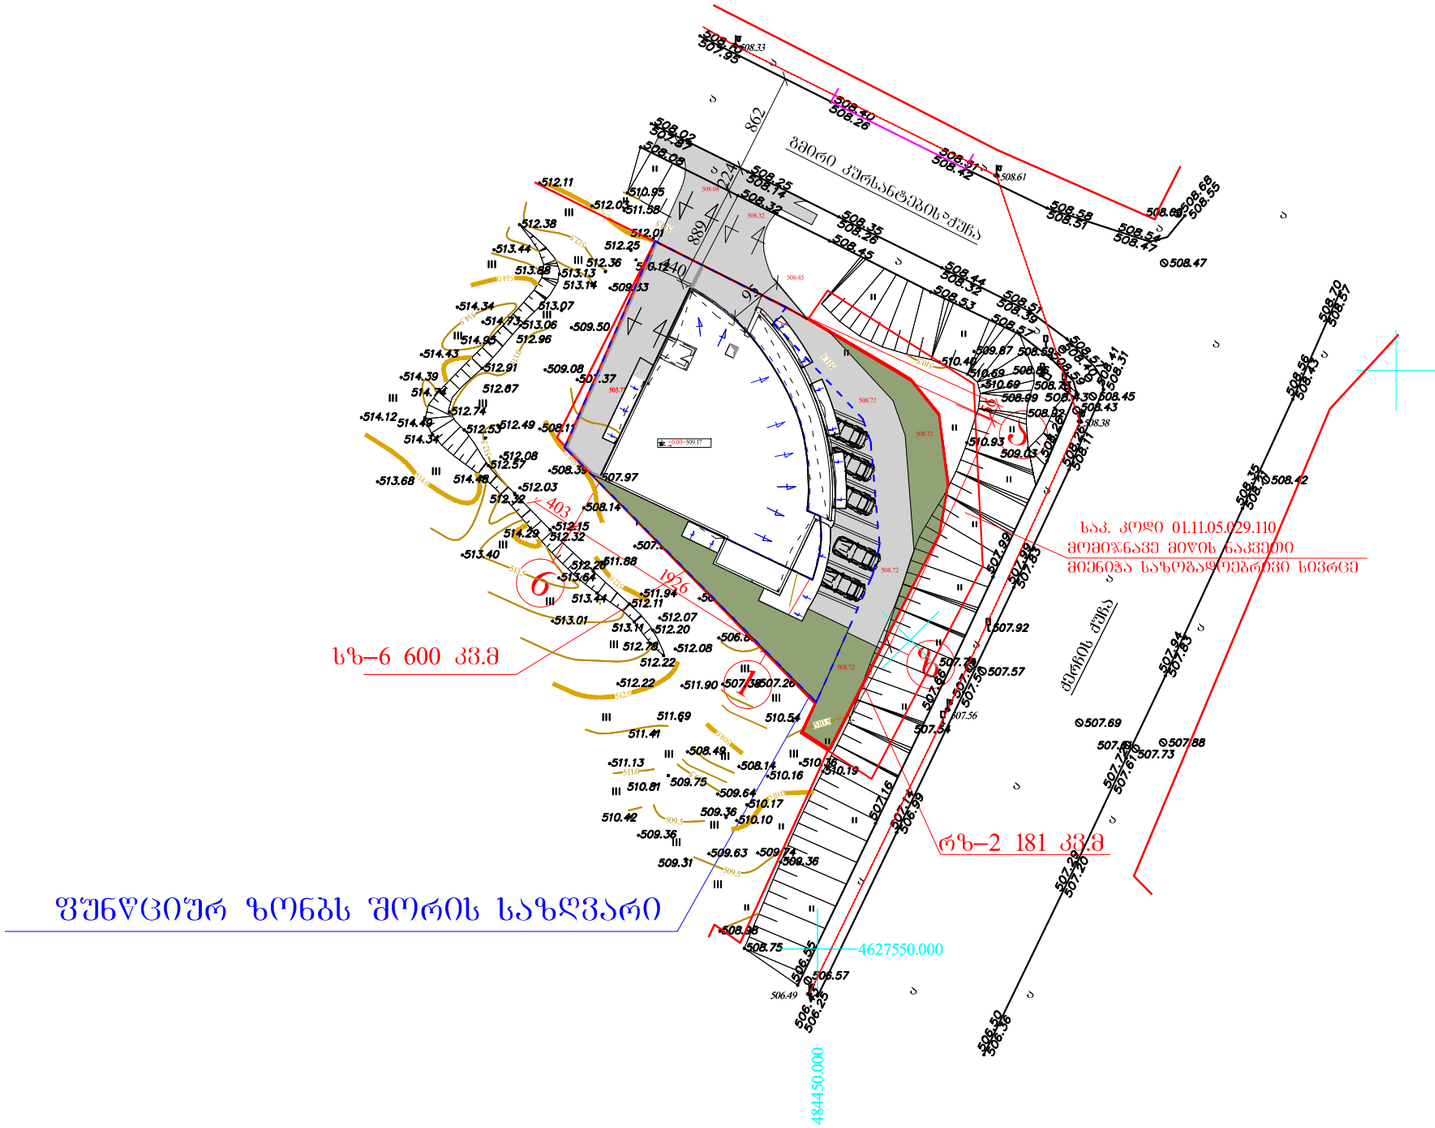

ტექნიკური ნაწილებელი

ტერიტორიის ფართი – 781 კვ.მ
მათ შორის:
სზ–6 -600 კვ.მ
რზ–2 181 კვ.მ
საპროექტო შენობა
განაშენიანების ფართი – 407.07 კვ.მ
საერთო ფართი – 2207.70 კვ.მ
მათ შორის:
კომერციული ფართი – 212.00 კვ.მ
საოფისე ფართი – 258.60
საცხოვრებელი ფართი – 774.20 კვ.მ
კიბის უჯრედის და სადარბაზოს ფართი – 249.30
სახანძრო ფართი – 278.00 კვ.მ
დამხმარე ფართი – 191.60 კვ.მ
ავტოფარეხის ფართი – 244.00

სამშენებლო მოცულობა – 7280 კბ.მ
მათ შორის:
± 0.00 ზემოთ – 6340 კბ.მ
ქვემოთ –940 კბ.მ
კ–1=286.10/600 სზ-6=0.5
კ–2=1822.78/600 სზ-6=3.0
კ–3=90 კვ.მ/600 სზ-6=0.15

ქ.თბილისი, ქუჩა ქურის, №12, (ნაკვ.29/17)/ ქალაქი თბილისი, ქუჩა ქურის, და უშიშროების ა.ალექსიანთან ნახაზვით ბზის გადაკვეთასთან / ქალაქი თბილისი ქუჩა ქურის მიმდებარედ. შ.პ.ზ."ნიკე 2009" საკუთრებაში არსებულ მიწის ნაკვეთზე მონასწორებული შენობა ნაგებობის პროექტი.				შ.პ.ს."ვან ჯეი"	
დამკვეთი	შ.პ.ს."ნიკე 2009"		არქიტექტურული ნაწილი	ხელშეკრულება №	
დირექტორი	ლ.ტყემანელაშვილი		გენ გეგმა	სტადია	პრ
არქიტექტორი	ა.ტყემანელაშვილი			ფურცელი	ა-1
				მასშტაბი	1:500