პროექტის CAD. FILE	ნუმერაციის	
15.020 DWG	A1	2016

პროექტის

ფაზა

ობიექტის ადგილმდებარეობა

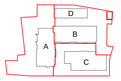

ჭრილი /1-1/

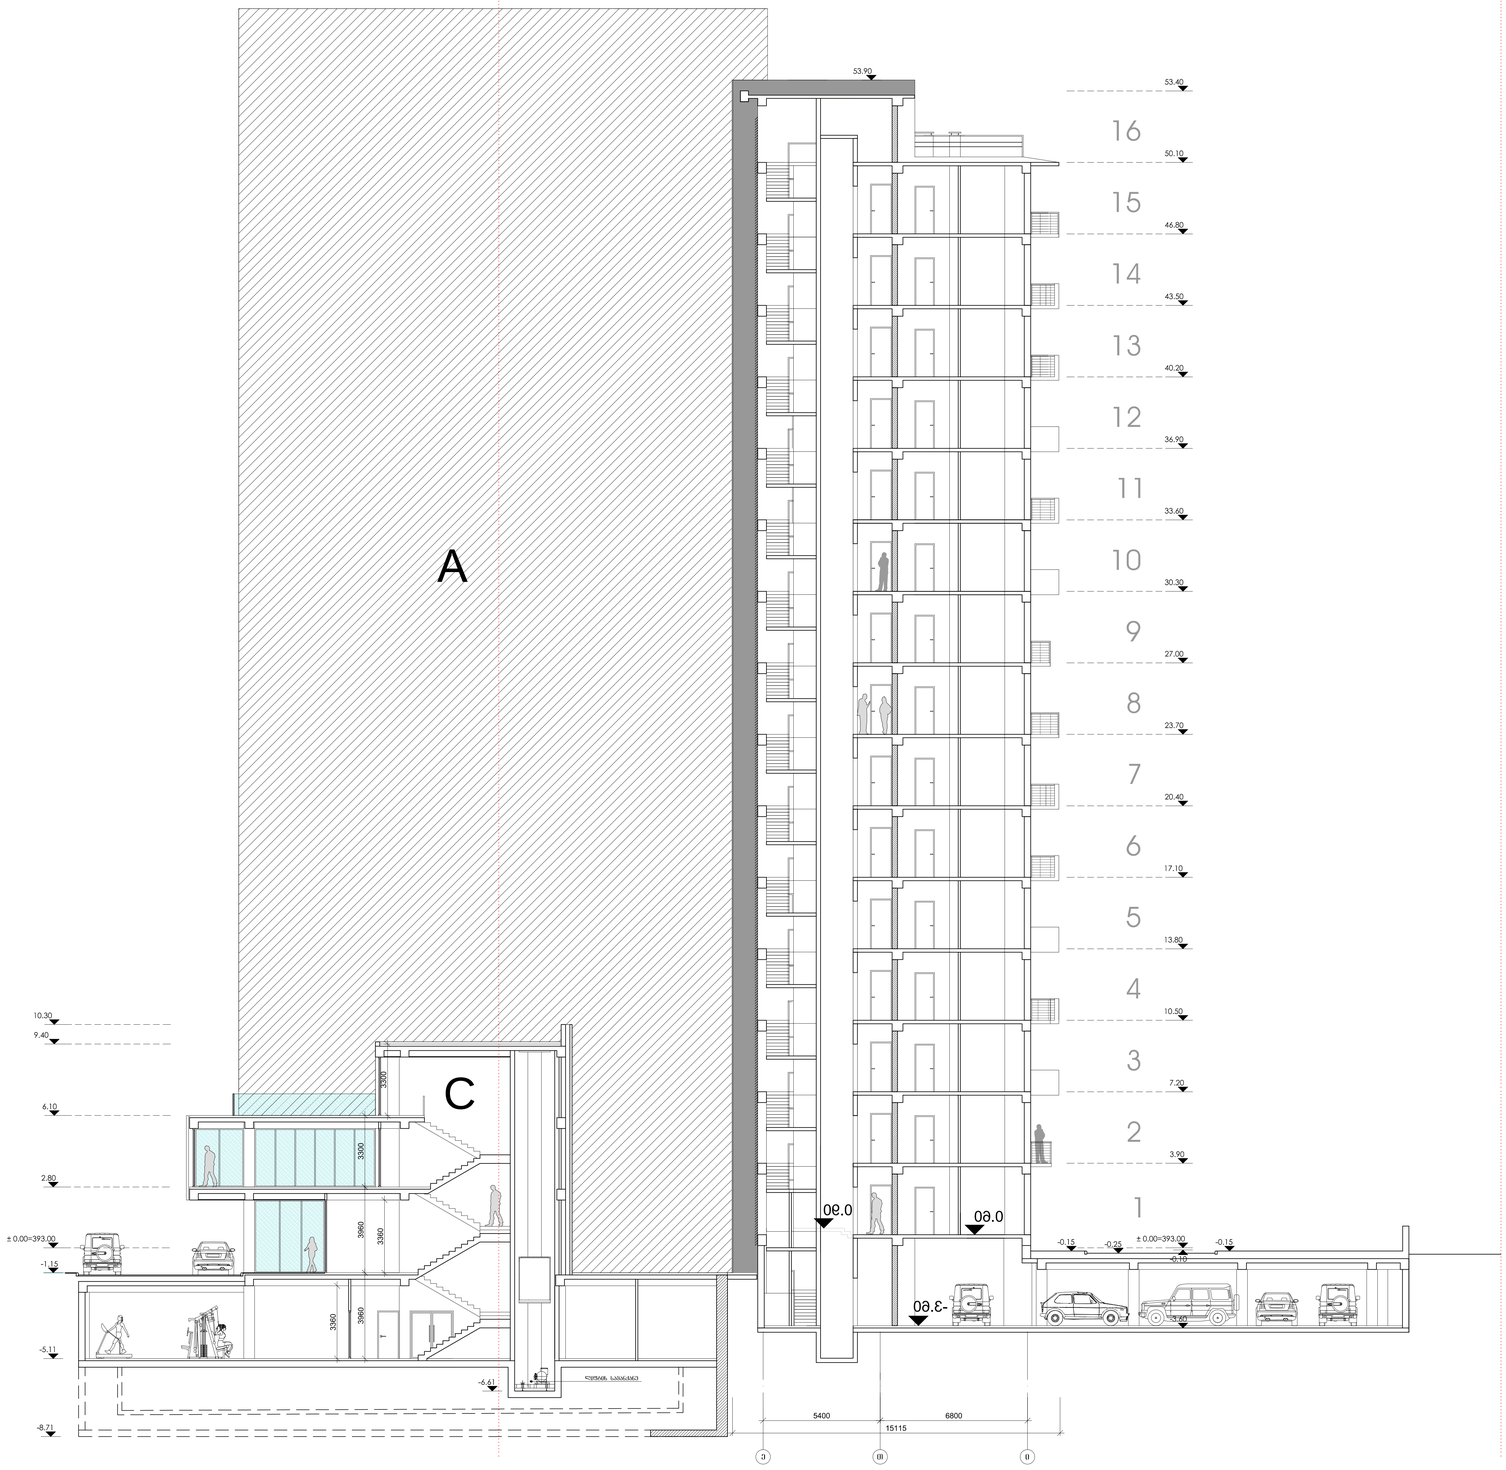

ობიექტის მისამართი	
ჭრილი 1-1	
პროექტის დასახელება	
მრავალფუნქციური საცხოვრებლის კომპლექსი	
შემსრულებლები	შპს „ᲐᲠᲥᲘᲛᲐᲠᲙ-ᲐᲠᲥᲘᲢᲔᲥᲢᲝᲜᲘᲙᲐ“
მთავარი არქიტექტორი	ა. ცხადაძე ამონაწერი # 361
შემსრულებელი	ე. ამაღლობელი
კონსტრუქციის ამონაწერი	ჭ.ქარცივაძე

D M A R K A R C H I T E C T U R A L C O M P A N Y

შპს. "ᲐᲠᲥ-ᲛᲐᲠᲙ"
საქართველო,0179 ქ.თბილისი,
TEL: (+995 32) 23 40 08,
FAX: (+995 32) 23 40 08.

ს.ფ.	მასშტ.	შენობის, ნაგებობის	ფურცლის #	ფურც.
ა.ა.	1:100	ა-26	27	ა

წარმოება	CAD. FILE	ფორმატი	პროექტი
15.020	DWG	A1	2016

პროექტის

ეტაპი

ქალაქი თბილისი

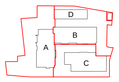

ჭრილი /2-2/

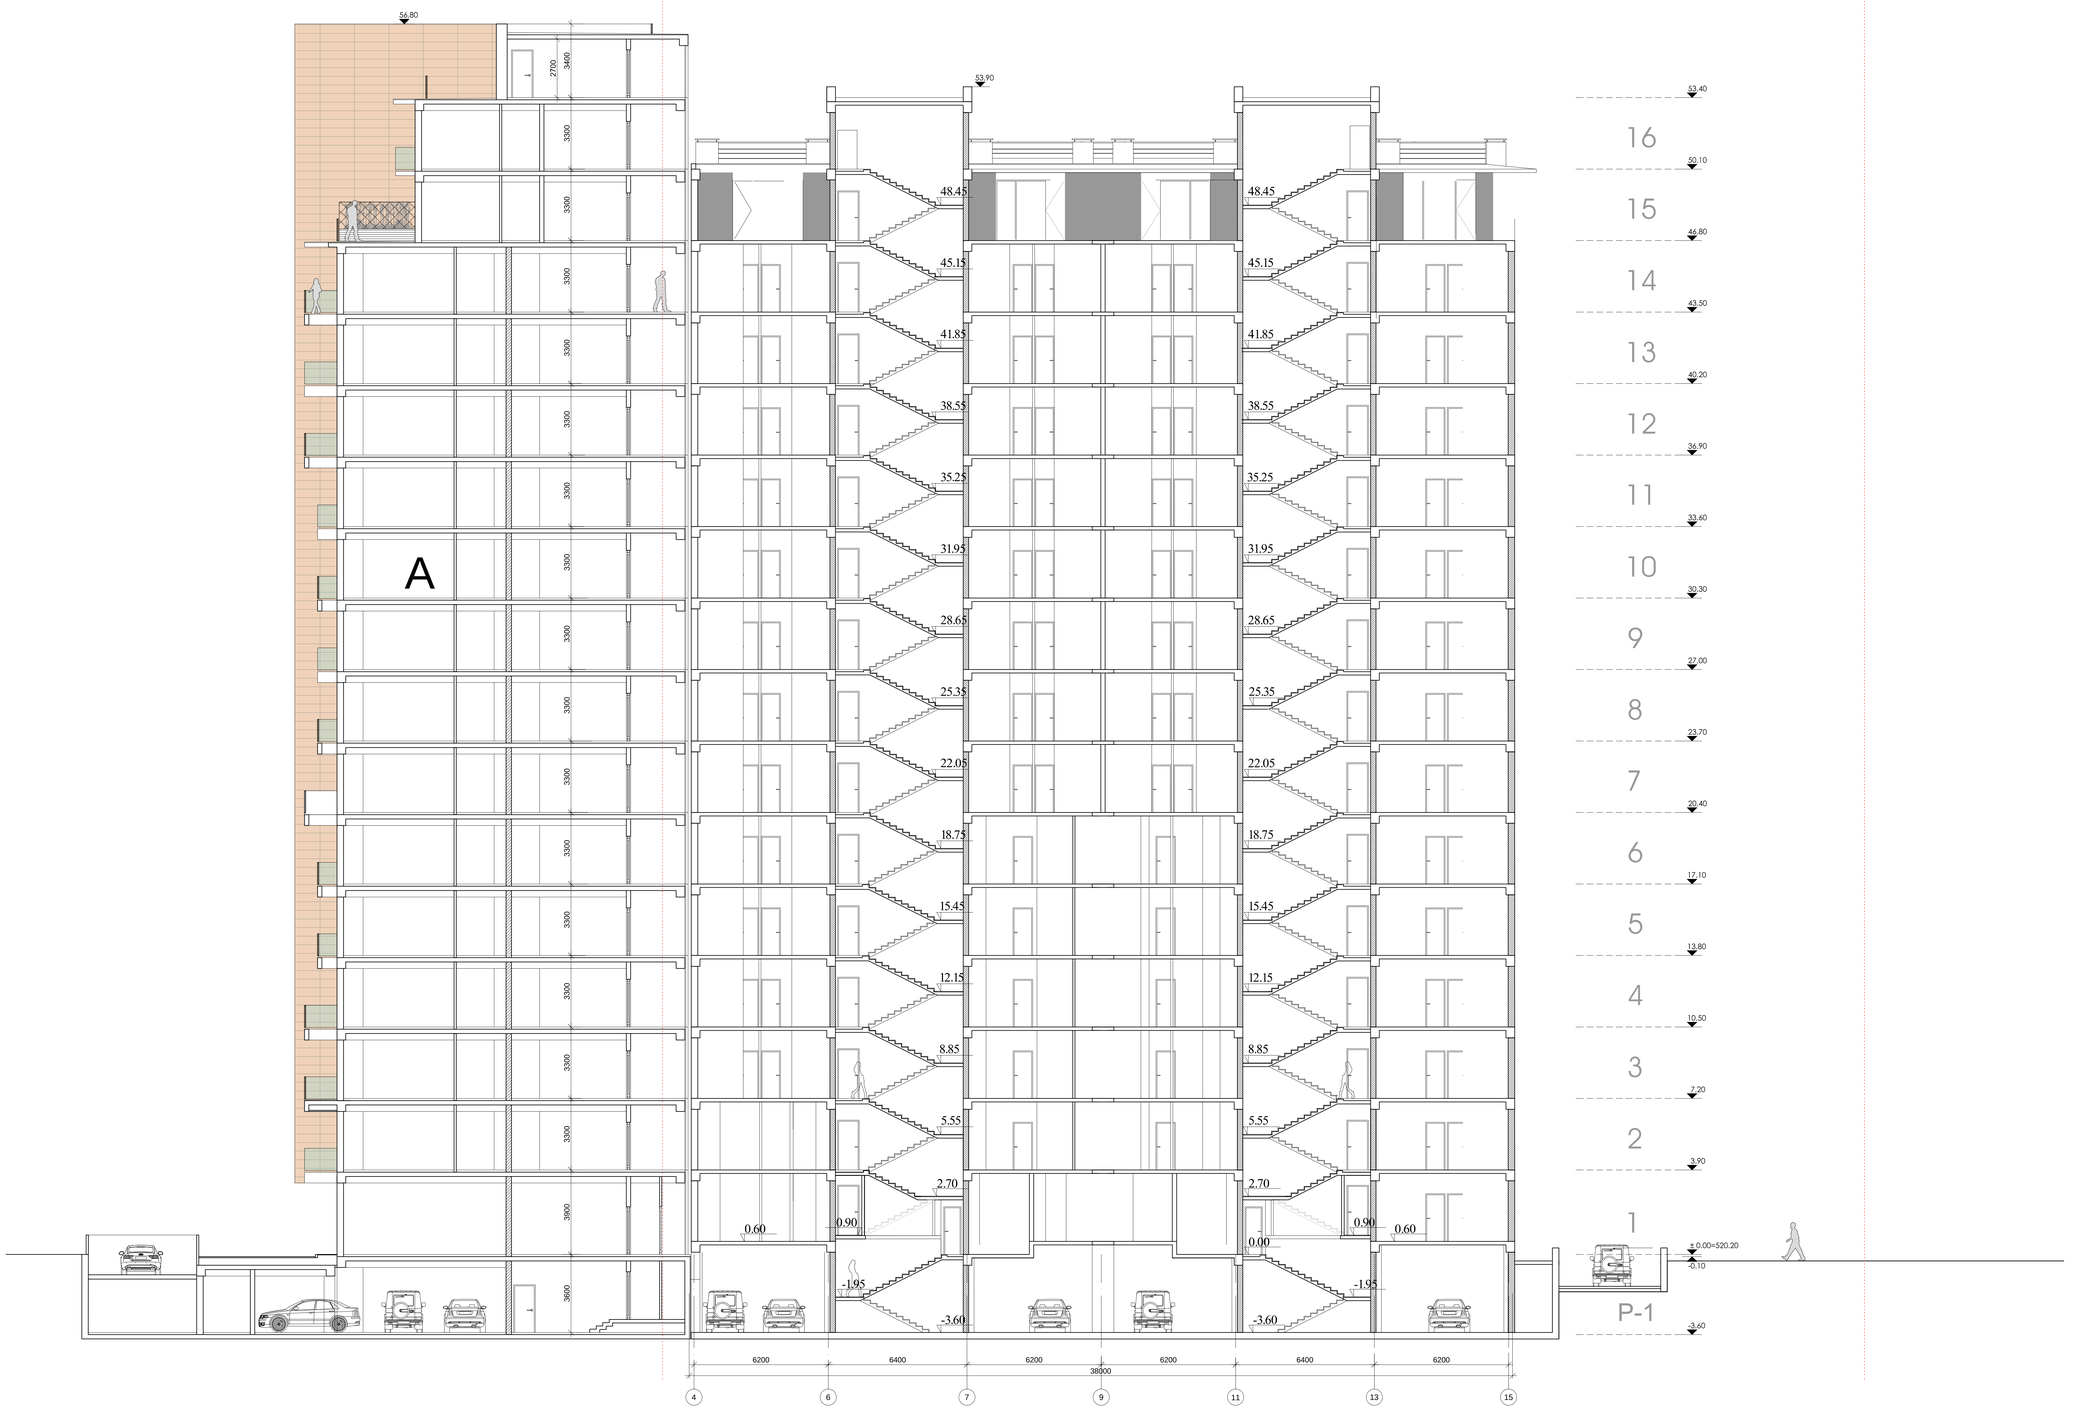


D M A R K A R C H I T E C T U R A L C O M P A N Y	შპს. "დმ-მარკი" საქართველოს, 0179,თბილისი, ალ.ყაზბეგის ქ. 38 TEL: (+995 32) 23 40 88, FAX: (+995 32) 23 40 88.

ს.ტ.	მასშტ.	წერილის	წერილის ფ.	შენიშ.
ს.ა.	1:100	ა-27	27	ა