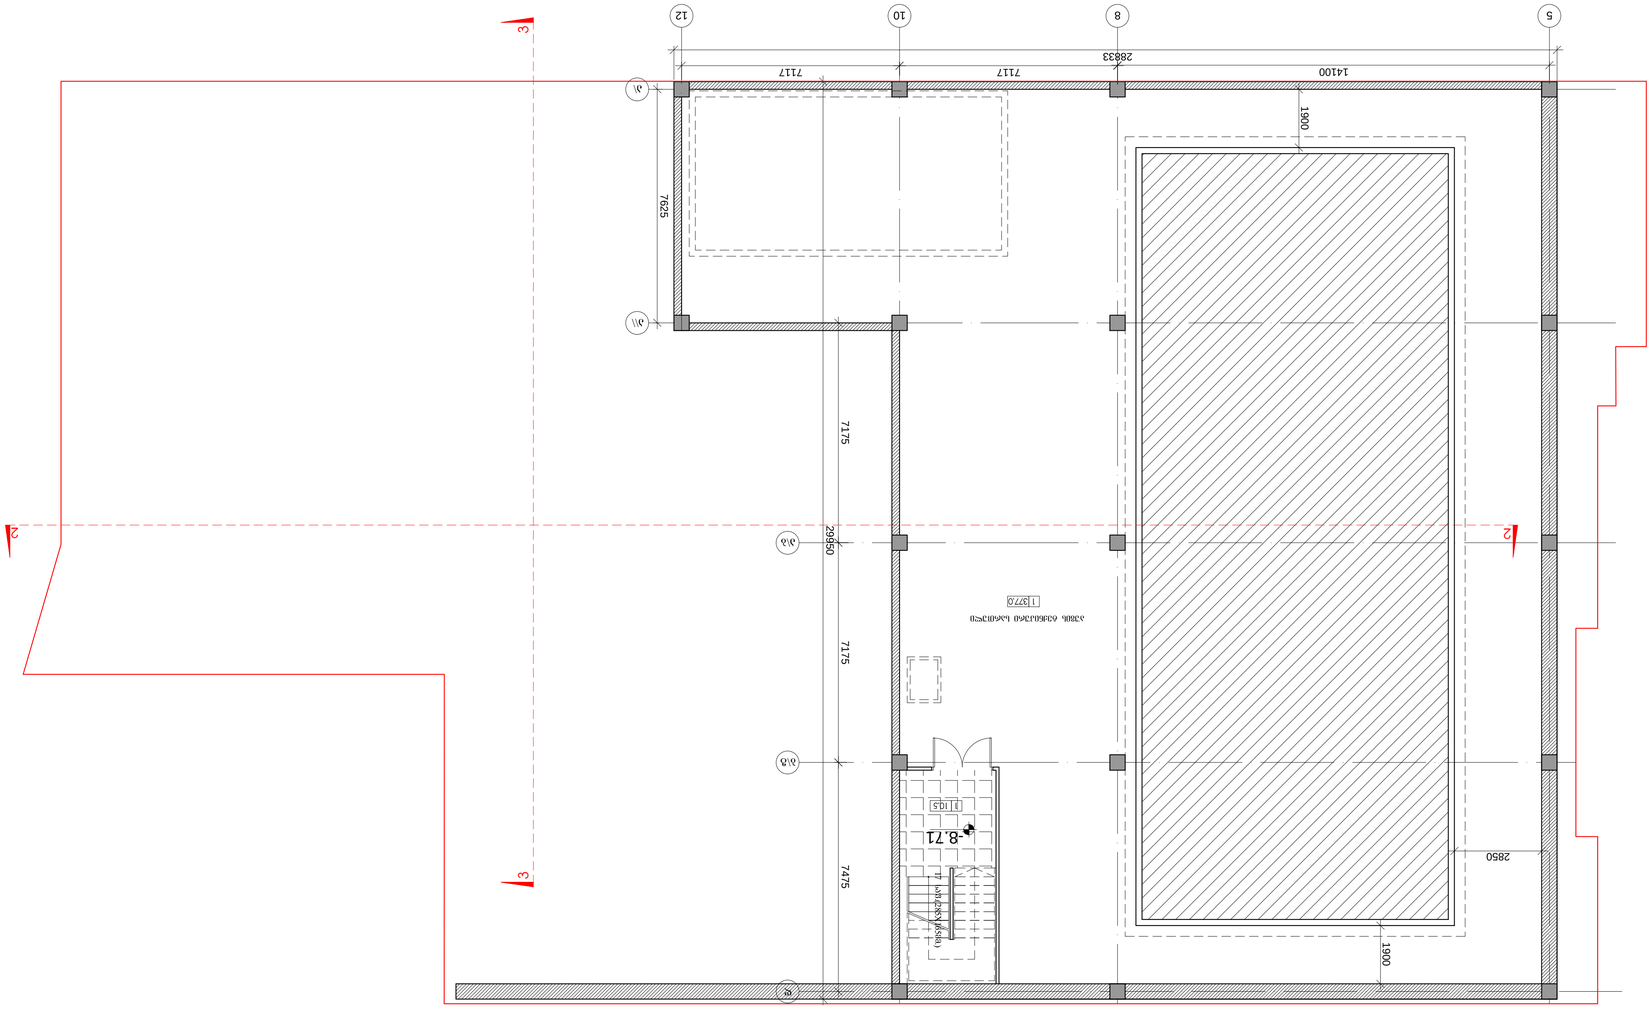

-8.7117 saf.(285X165mm.)

აუზის ტექნიკური სართული

გეგმა -8.71 ნიშნულზე
აუზის ტექნიკური სართული

5

14100
28833

8 10

7117 7625 29950 7175 7175 7475

a\

a\\

a\b

b\g

d

7117 1900

2850 1900

2 2

3

3

12

გეგმა /-8.71/ ნიშნულზე

სტ. მასშ. ფურც. ფურც. რ ვარ.

a

შპს. "დე-მარკი"

არქიტექტურული კომპანია TEL. (+995 32) 23 40 08. FAX. (+995 32) 23 40 08.

დაკვეთა CAD. FILE ფორმატი თარიღი
DWG A1 2016

პირობითი აღნიშვნები:

დამკვეთი:

მისამართი:

15.020

ნახაზის დასახელება:

ობიექტის დასახელება:

შპს. ,,სითი Tauers~-ი

ქ. თბილისი
აგლაძის ქ. #1

a.p.

ვ. აბრამიშვილი

დ.მოძმანიშვილი

დირექტორი

პროექტის ავტორი

შენიშვნა:

Sesworeba:

მრავალფუნქციური კომპლექსი
სპორტულ - გამაჯანსაღებელი
ცენტრი

1:100

B

C

A

D

a-4 15

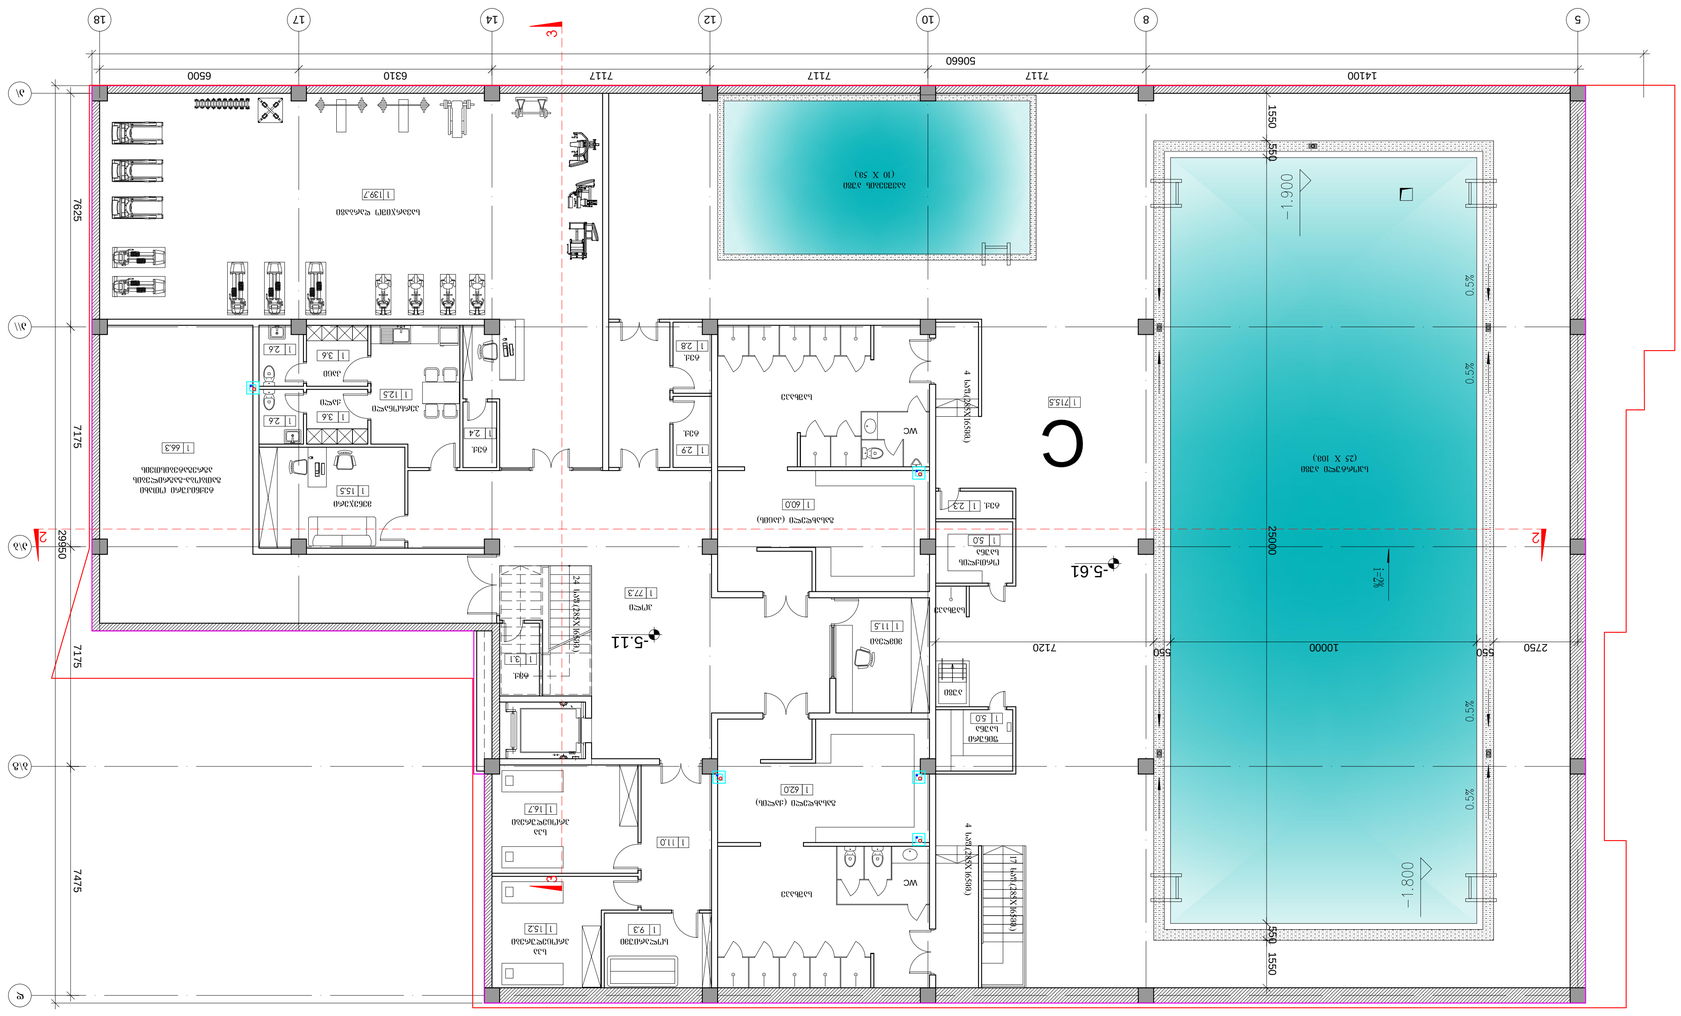

17 saf.(285X165mm.)

10000 25000

მიმღები

გასახდელი (კაცის)

გასახდელი (ქალის)

საშხაპე

საშხაპე

WC

WC

სავარჯიშო დარბაზი

spa
procedurebi

-5.11

-5.61

სპორტული აუზი

(25 X 10m.)

spa
procedurebi

solariumi

5

14100

50660

8 10 12 14 17

7117 7117 7117 6310 7625 29950 7175 7175 7475

ჰოლი

ტექნიკური ოთახი
გათბობა-გაგრილების
აგრეგატებისთვის

7120

a\\

a\b

b\g

d

6500

24 saf.(285X165mm.)

4 saf.(285X165mm.) 4 saf.(285X165mm.)

550

teq.

550 2750 550 1550 550 1550

teq.

ორთქლის
sauna

finuri
sauna

აუზი

საშხაპე

ბავშვების აუზი

(10 X 5m.)

teq.

teq.

teq.

2 2

3

3

18

გეგმა /-5.11; -5.61/ ნიშნულებზე
spa

გეგმა /-5.61; -5.11/ ნიშნულებზე

სტ. მასშ. ფურც. ფურც. რ ვარ.

a

შპს. "დე-მარკი"

არქიტექტურული კომპანია TEL. (+995 32) 23 40 08. FAX. (+995 32) 23 40 08.

დაკვეთა CAD. FILE ფორმატი თარიღი

DWG A1 2016

პირობითი აღნიშვნები:

დამკვეთი:

მისამართი:

15.020

ნახაზის დასახელება:

ობიექტის დასახელება:

შპს. ,,სითი Tauers~-ი

ქ. თბილისი
აგლაძის ქ. #1

a.p.

ვ. აბრამიშვილი

დ.მოძმანიშვილი

დირექტორი

პროექტის ავტორი

შენიშვნა:

Sesworeba:

მრავალფუნქციური კომპლექსი
სპორტულ - გამაჯანსაღებელი
ცენტრი

1:100

B

C

A

D

a-5 15

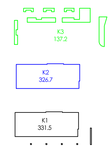

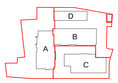

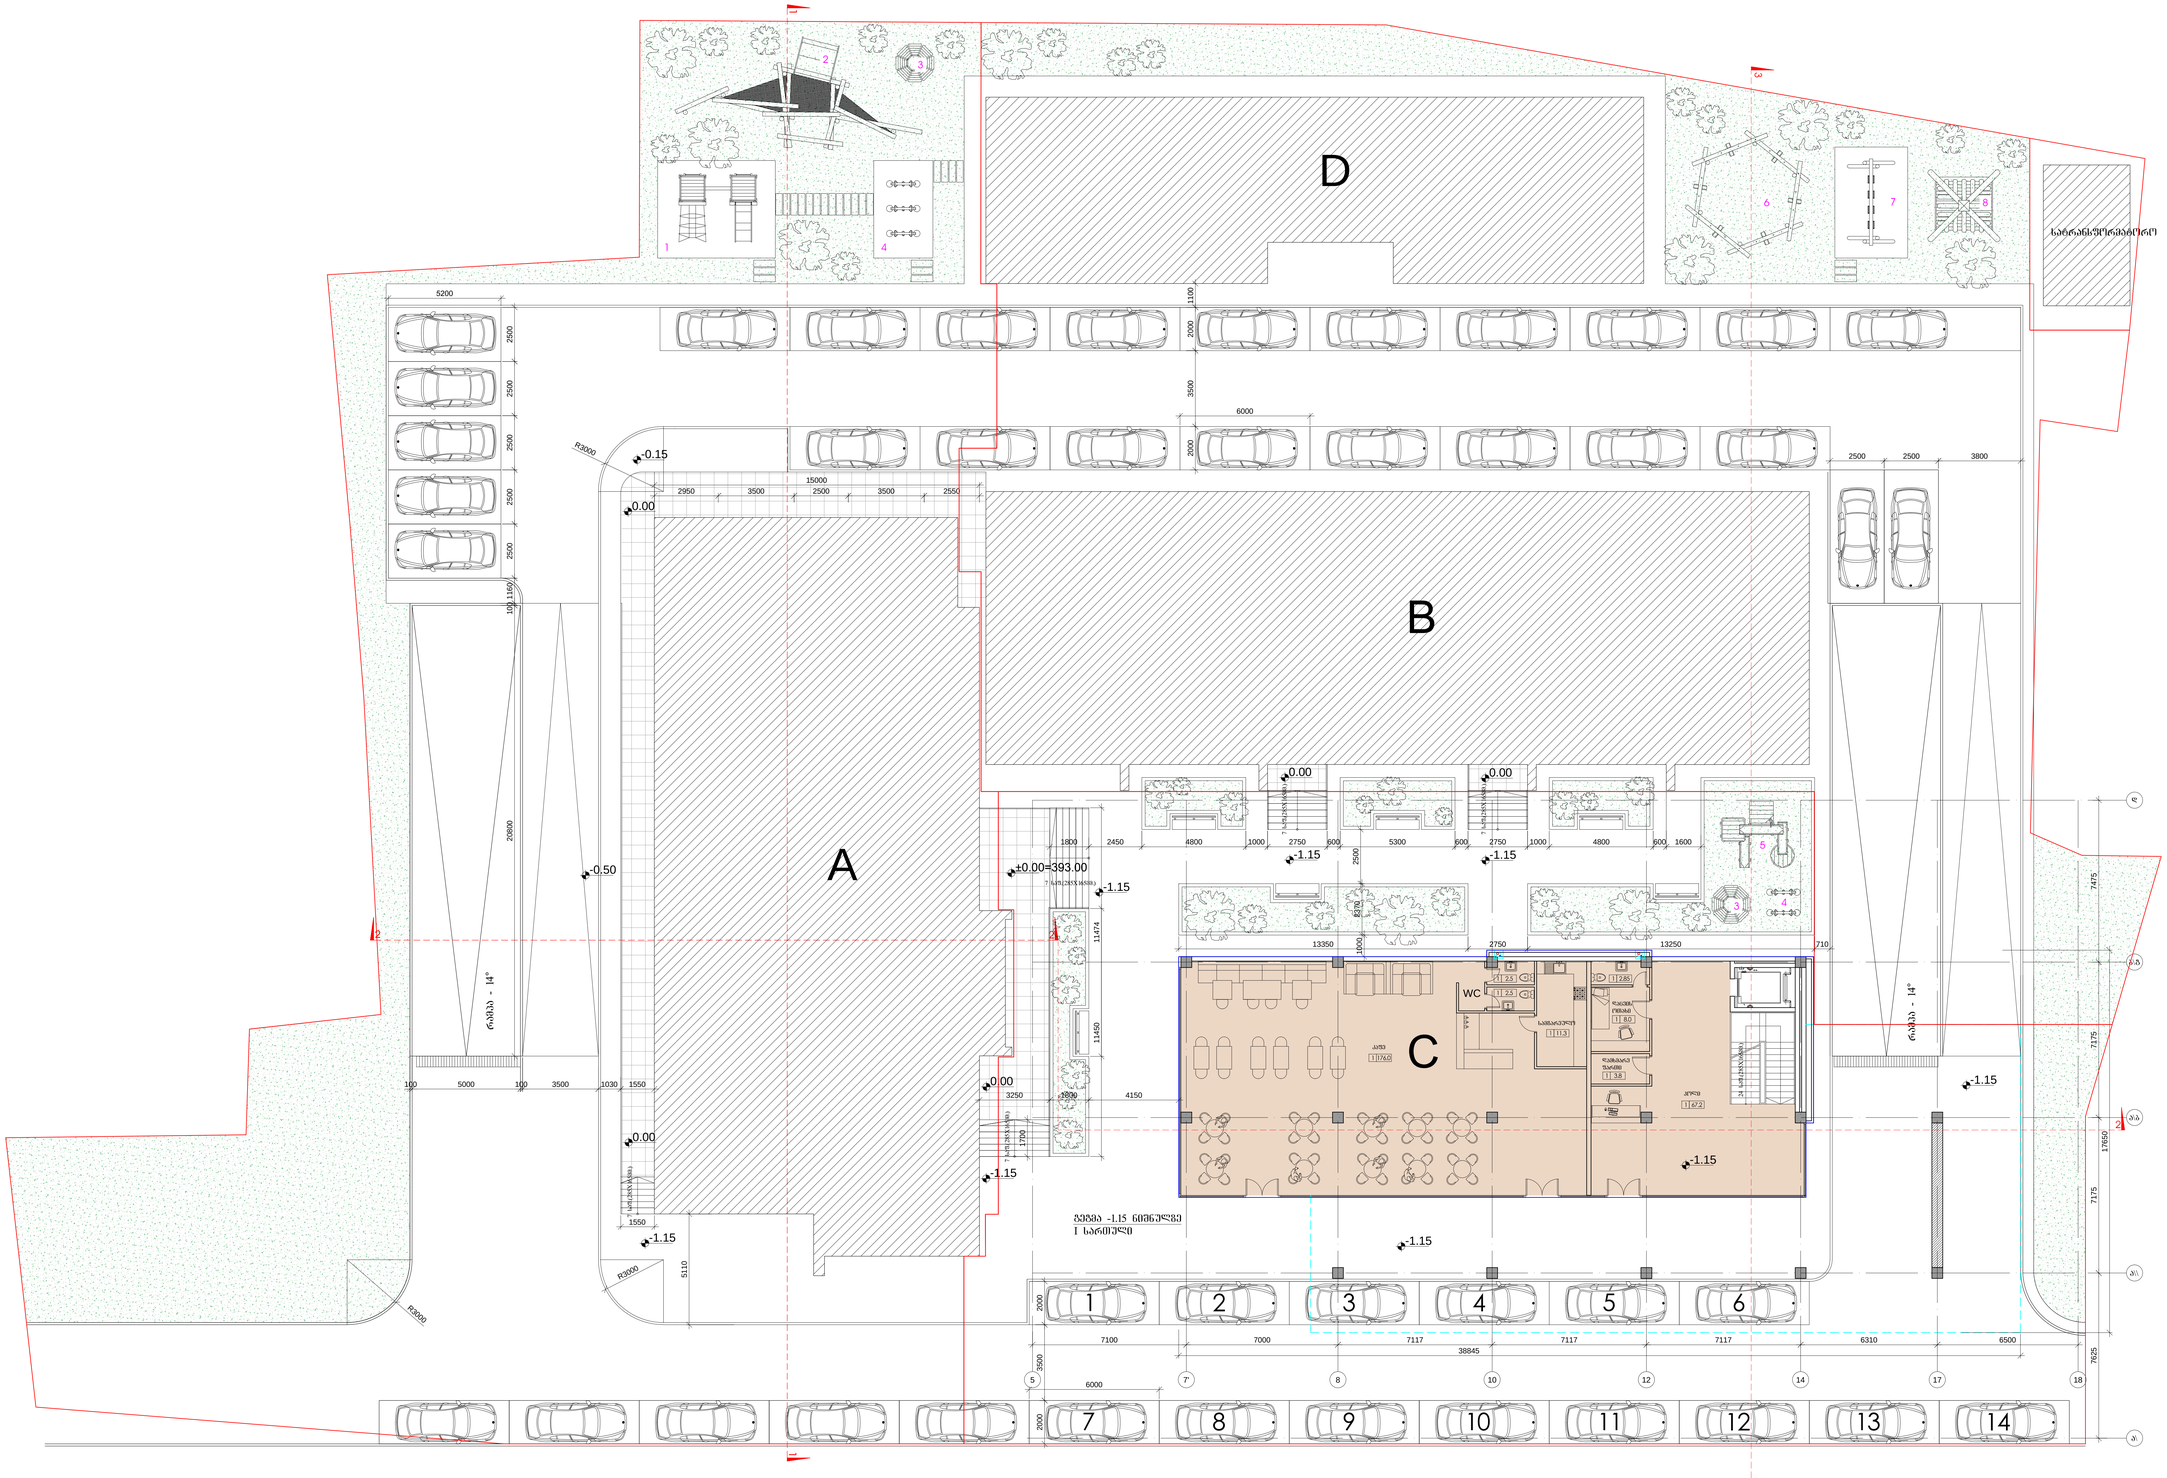

   2950 15000 3500 2500 3500 2550

1700 A
2000 3500 2000

2000 3500 2000 6000 6000 2500 2500 სატრანსფორმატორო 5000 100 -1.15 კაფე ჭჩ დამხმარე ფართი დაცვის ოთახი სამზარეულო ჰოლი

24 saf.(285X165mm.) 1 1 2 2 1550 3500 1030

7 saf.(285X165mm.) 1550 R3000

5110 100

2500 2500 2500 2500 1160 100 20800

7 saf.(285X165mm.) 0.00 0.00-0.15 -0.50 0.00 -1.153250 R3000

R3000 -1.15 -1.15 -1.15 7 saf.(285X165mm.)

7 saf.(285X165mm.)

7 saf.(285X165mm.) 1800 4150 1800 2450 4800 1000 2750 600 5300 600 2750 1000 4800 600 1600

2500 2370 100013350 2750 13250 710 -1.15 -1.15 -1.15

rampa - 14

rampa - 14

11474 11450 1 4 2 3 6 7 8 5 4 3 3800

1100 0.00 0.00 2 3 3 D 5 7100 38845 8 10 12 14 17 7117 7117 7117 6310 6500 7' 18 7000

17650

7175 7175 7475 a\\ a\b b\g d

7625 გეგმა /-1.15/ ნიშნულზე სტ. მასშ. ფურც. ფურც. რ ვარ. ა შპს. "დე-მარკი" არქიტექტურული კომპანია TEL. (+995 32) 23 40 08. FAX. (+995 32) 23 40 08. დაკვეთა CAD. FILE ფორმატი თარიღი DWG A0 2016 პირობითი აღნიშვნები: დამკვეთი: მისამართი: 15.020 ნახაზის დასახელება: ობიექტის დასახელება: შპს. ,,სითი Tauers~-ი ქ. თბილისი აგლაძის ქ. #1 ა.პ. ვ. აბრამიშვილი დ.მოძმანიშვილი დირექტორი პროექტის ავტორი შენიშვნა: შესწორება: მრავალფუნქციური კომპლექსი სპორტულ - გამაჯანსაღებელი ცენტრი 1:100 B ჩ A D ა-6 15

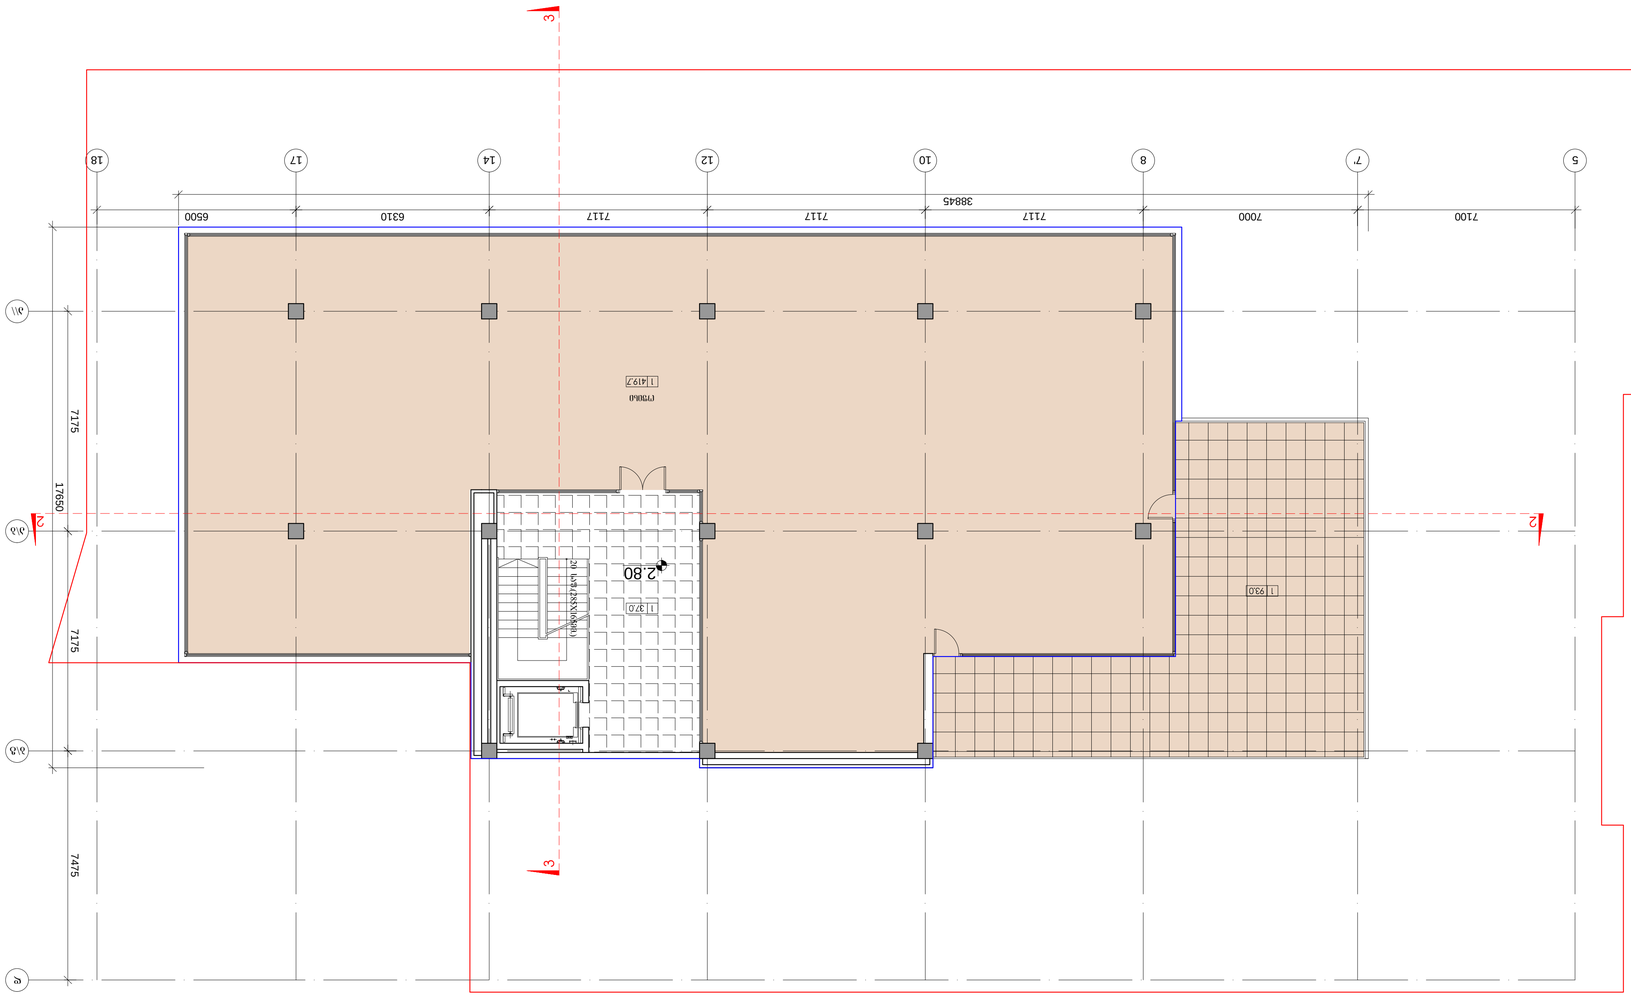

ნახაზი 2.80 ნაგებობის II სართული












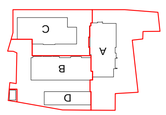

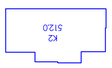

CAD. FILE	ვერსია	ფორმატი	
DWG	A1	2016	
15.020			

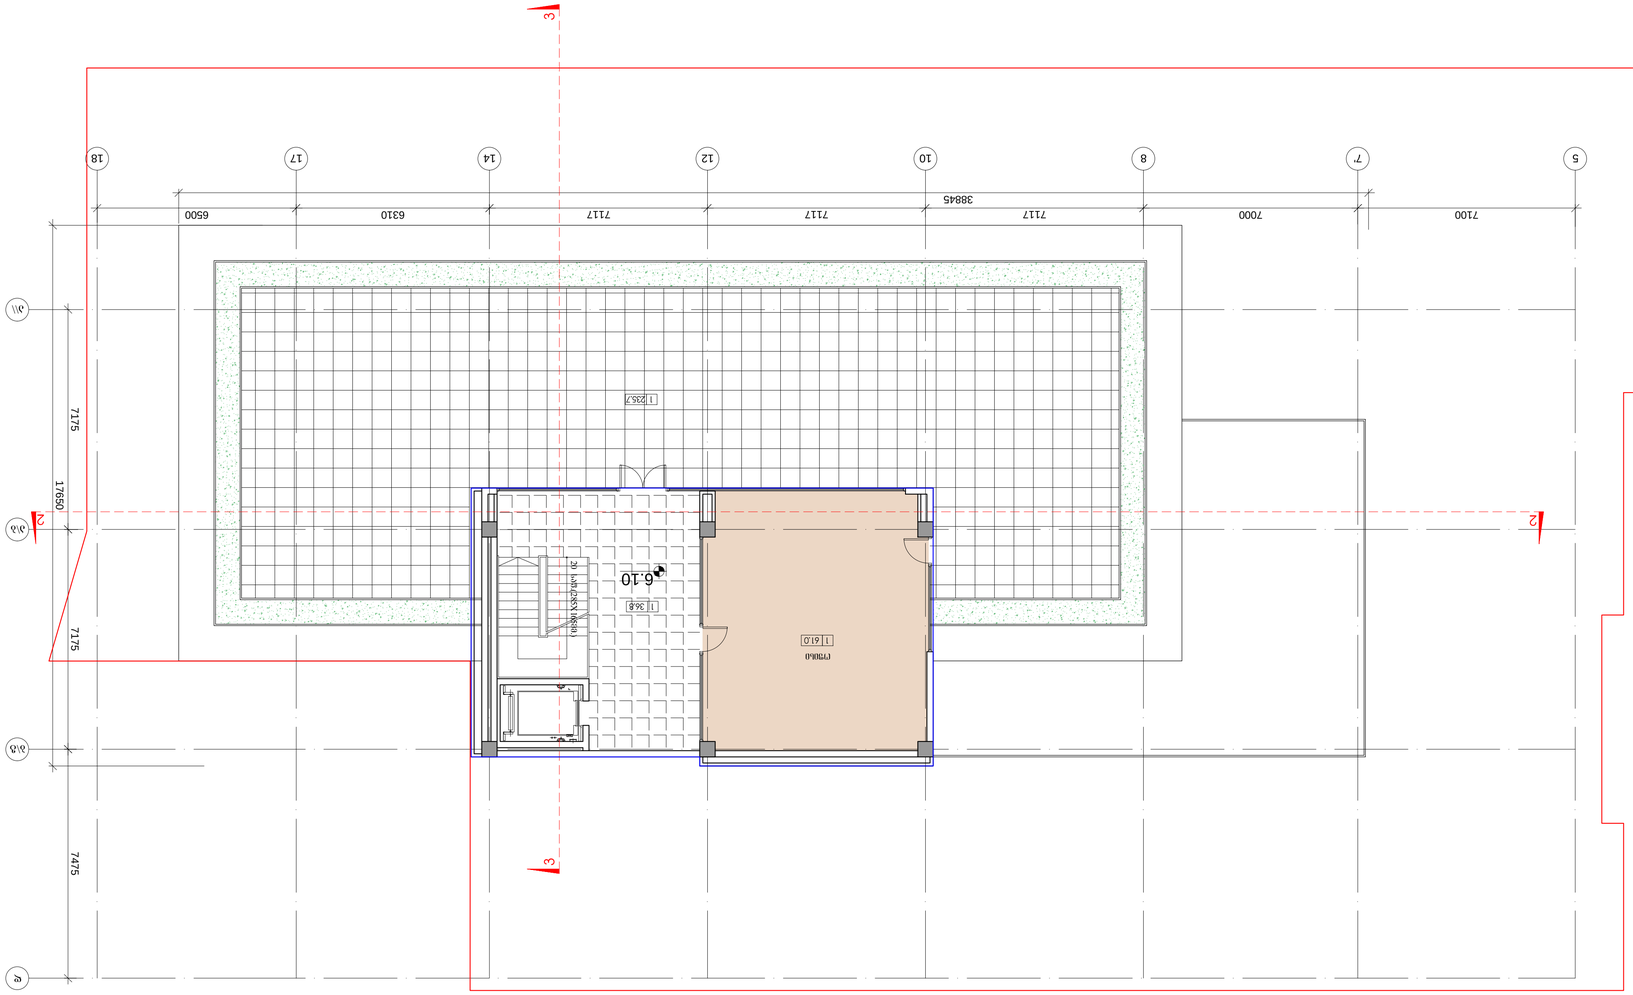

5

7100
38845

8 10 12 14 17

7117 7117 7117 6310 6500

7' 18

7000 17650 7175 7175 7475

a\\

a\b

b\g

d

6.10

ოფისი

20 saf.(285X165mm.)
2 2

3

3

გეგმა 6.10 ნიშნულზე
III სართული

გეგმა /+6.10/ ნიშნულზე

სტ. მასშ. ფურც. ფურც. რ ვარ.

a

შპს. "დე-მარკი"

არქიტექტურული კომპანია TEL. (+995 32) 23 40 08. FAX. (+995 32) 23 40 08.

დაკვეთა CAD. FILE ფორმატი თარიღი
DWG A1 2016

პირობითი აღნიშვნები:

დამკვეთი:

მისამართი:

15.020

ნახაზის დასახელება:

ობიექტის დასახელება:

შპს. ,,სითი Tauers~-ი

ქ. თბილისი
აგლაძის ქ. #1

a.p.

ვ. აბრამიშვილი

დ.მოძმანიშვილი

დირექტორი

პროექტის ავტორი

შენიშვნა:

Sesworeba:

მრავალფუნქციური კომპლექსი
სპორტულ - გამაჯანსაღებელი
ცენტრი

1:100

B

C

A

D

a-8 15

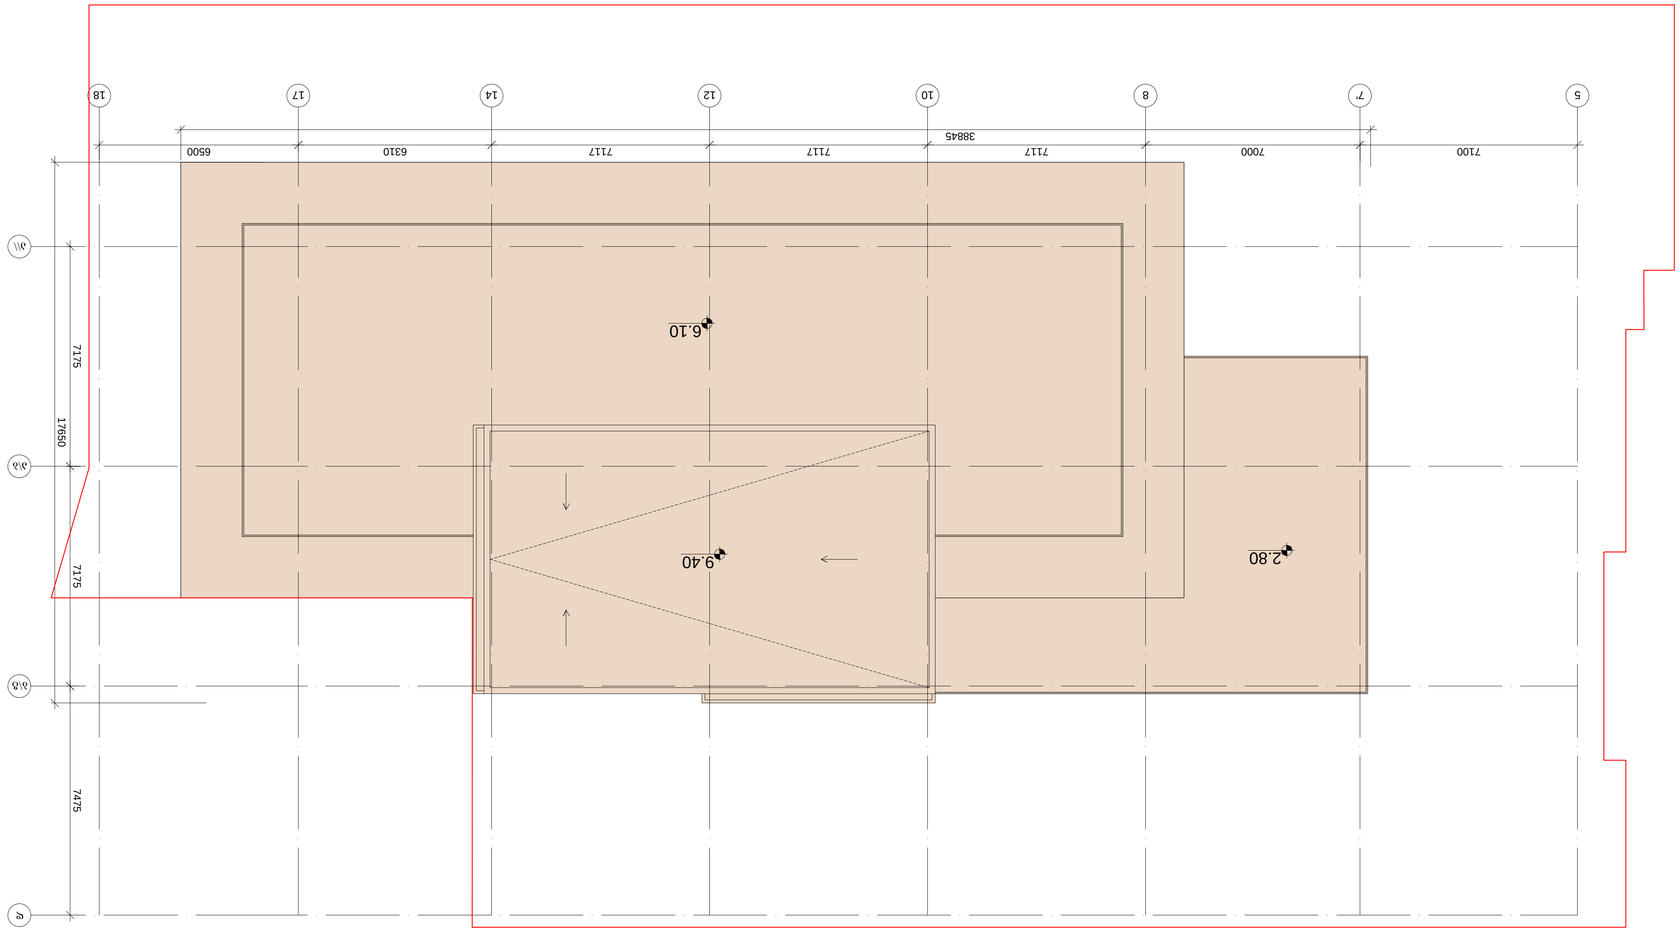

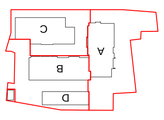

5

7100
38845

8 10 12 14 17

7117 7117 7117 6310 6500

7' 18

7000 17650 7175 7175 7475

a\\

a\b

b\g

d

9.40

6.10

2.80

გეგმა 9.40 ნიშნულზე
სახურავი

სახურავის გეგმა

სტ. მასშ. ფურც. ფურც. რ ვარ.

a

შპს. "დე-მარკი"

არქიტექტურული კომპანია TEL. (+995 32) 23 40 08. FAX. (+995 32) 23 40 08.

დაკვეთა CAD. FILE ფორმატი თარიღი
DWG A1 2016

პირობითი აღნიშვნები:

დამკვეთი:

მისამართი:

15.020

ნახაზის დასახელება:

ობიექტის დასახელება:

შპს. ,,სითი Tauers~-ი

ქ. თბილისი
აგლაძის ქ. #1

a.p.

ვ. აბრამიშვილი

დ.მოძმანიშვილი

დირექტორი

პროექტის ავტორი

შენიშვნა:

Sesworeba:

მრავალფუნქციური კომპლექსი
სპორტულ - გამაჯანსაღებელი
ცენტრი

1:100

B

C

A

D

a-9 15