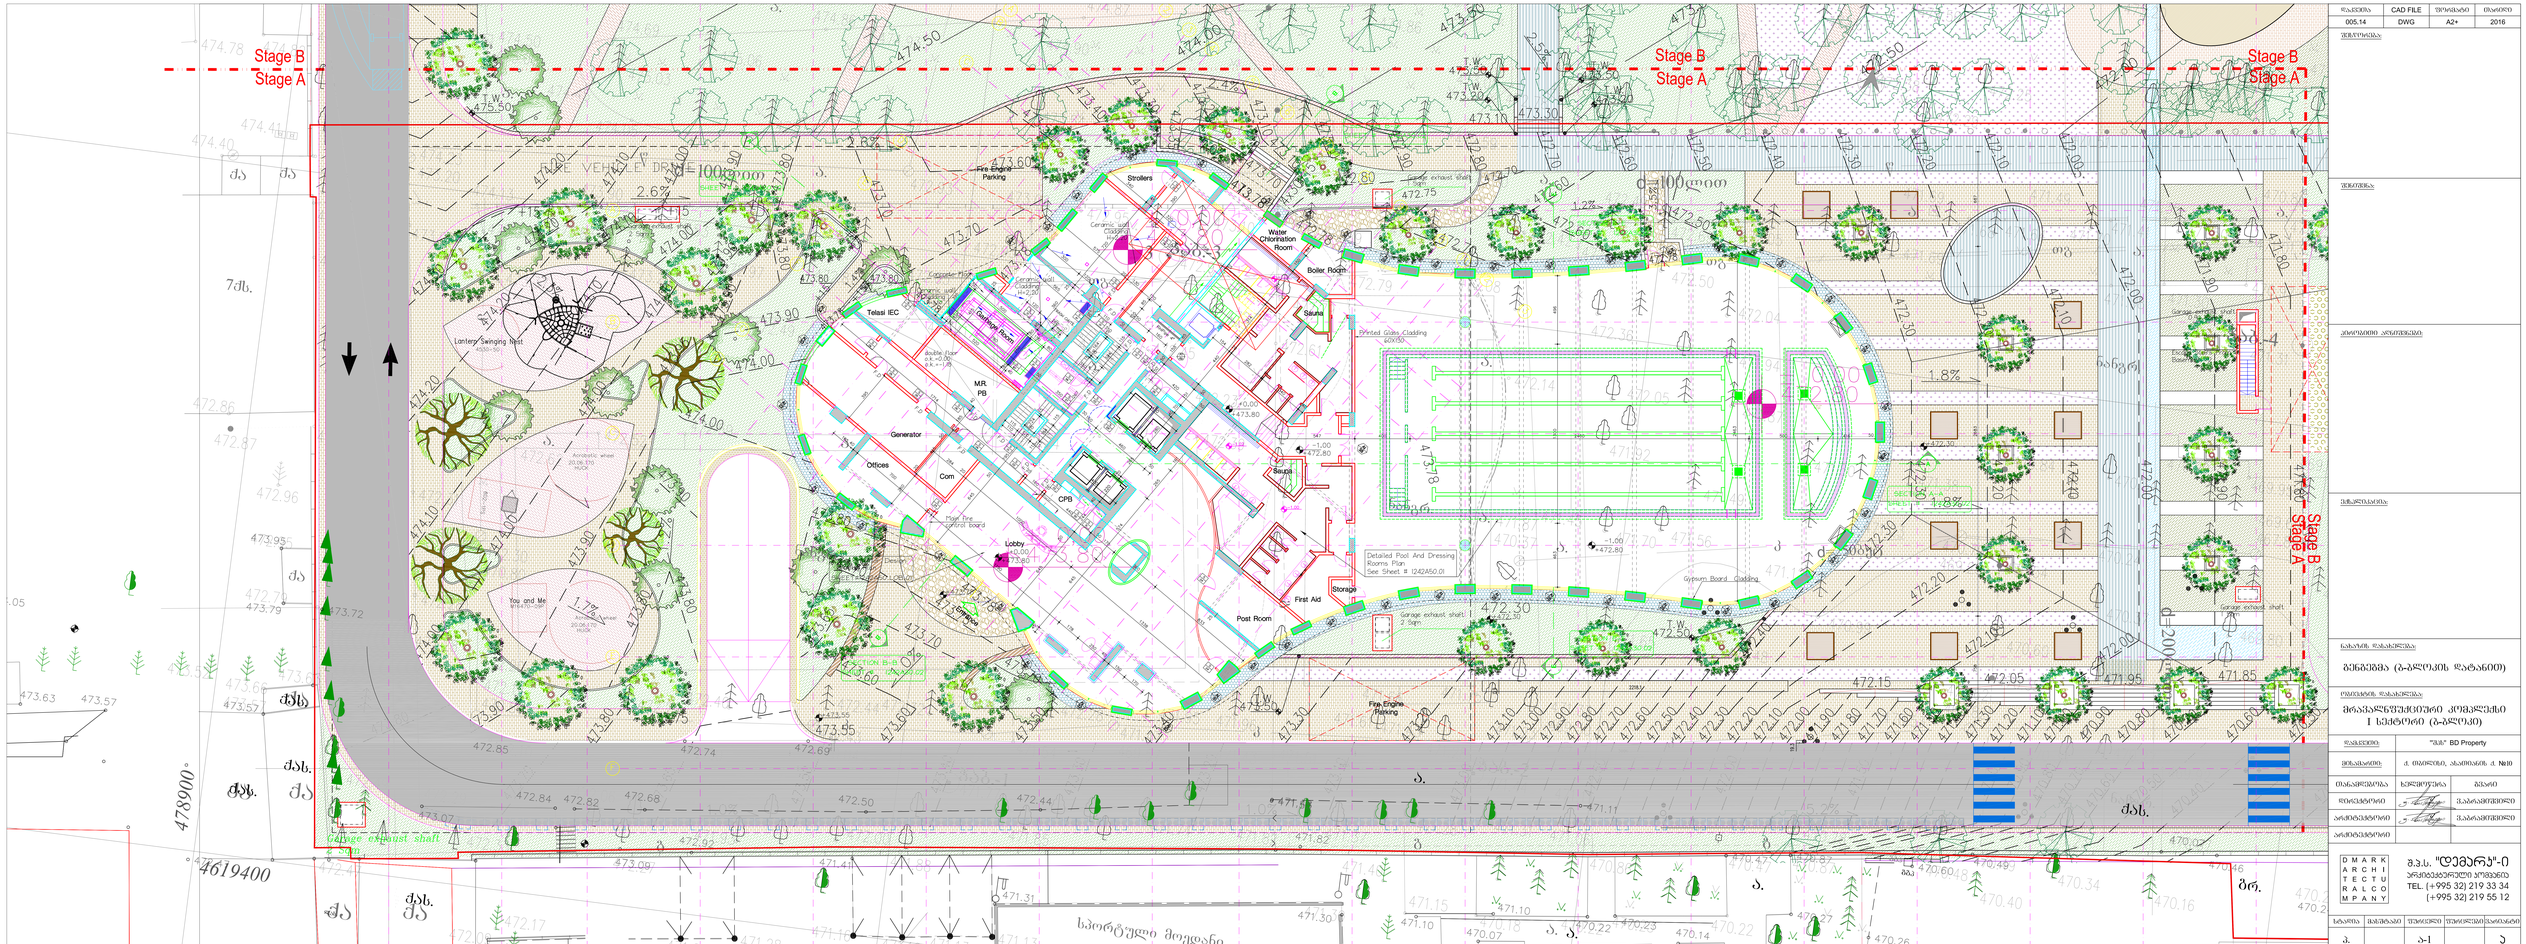

ფანქრის	CAD FILE	ფორმატი	მასშტაბი
005.14	DWG	A2+	2016

ლიტერატურა:

ნიშნები:

ელექტრული ინსტალაციები:

ინჟინერული ინსტალაციები:

ნაგებობის დასახელება:

ბუნებრივი (ბ-ბლოკის დანანთი)

ოფისების დასახელება:

მრავალფუნქციური კიბეებიანი I ხარისხის (ბ-ბლოკი)

დამკვეთი:	"შპს" BD Property
მისამართი:	ქ. თბილისი, ახმეტელი ქ. №10
მთავარი არქიტექტორი	ხელმოწერა	სახელი
დამატებითი		მპალარამენტი
არქიტექტორი		
არქიტექტორი		

DMARK ARCHITECTURAL COMPANY
შ.პ.ს. "დემარკ"-ი
არქიტექტურული კომპანია
TEL. (+995 32) 219 33 34
(+995 32) 219 55 14

ხელმოწ.	მასშტაბი	ფურცლის	ფურცლების	ფურცლის
ა.		ა-1		5

საქართველო
ქ. თბილისის მერია
სსიპ თბილისის არქიტექტურის სამსახური

სამსახურის უფროსი

ქ. თბილისი, ვაკე საბურთალოს რაიონი, ასათიანის ქ. №10
შპს " BD Property"–ის საკუთრებაში არსებული
7897 კვ.მ. არასასოფლო სამეურნეო მიწის ნაკვეთის კოდით: 01.10.15.014.014

გეგმა

საფუძველი: ქ. თბილისის მთავრობის №20-32-704. 10.112008 წლის დადგენილება

სიტუაციური სქემა	მასშტაბი: 1:2000



მიწის ნაკვეთის საზღვრების მომზადების და საინვესტიციო განყოფილება		
განყოფილების უფროსი		
მთავარი სპეციალისტი		

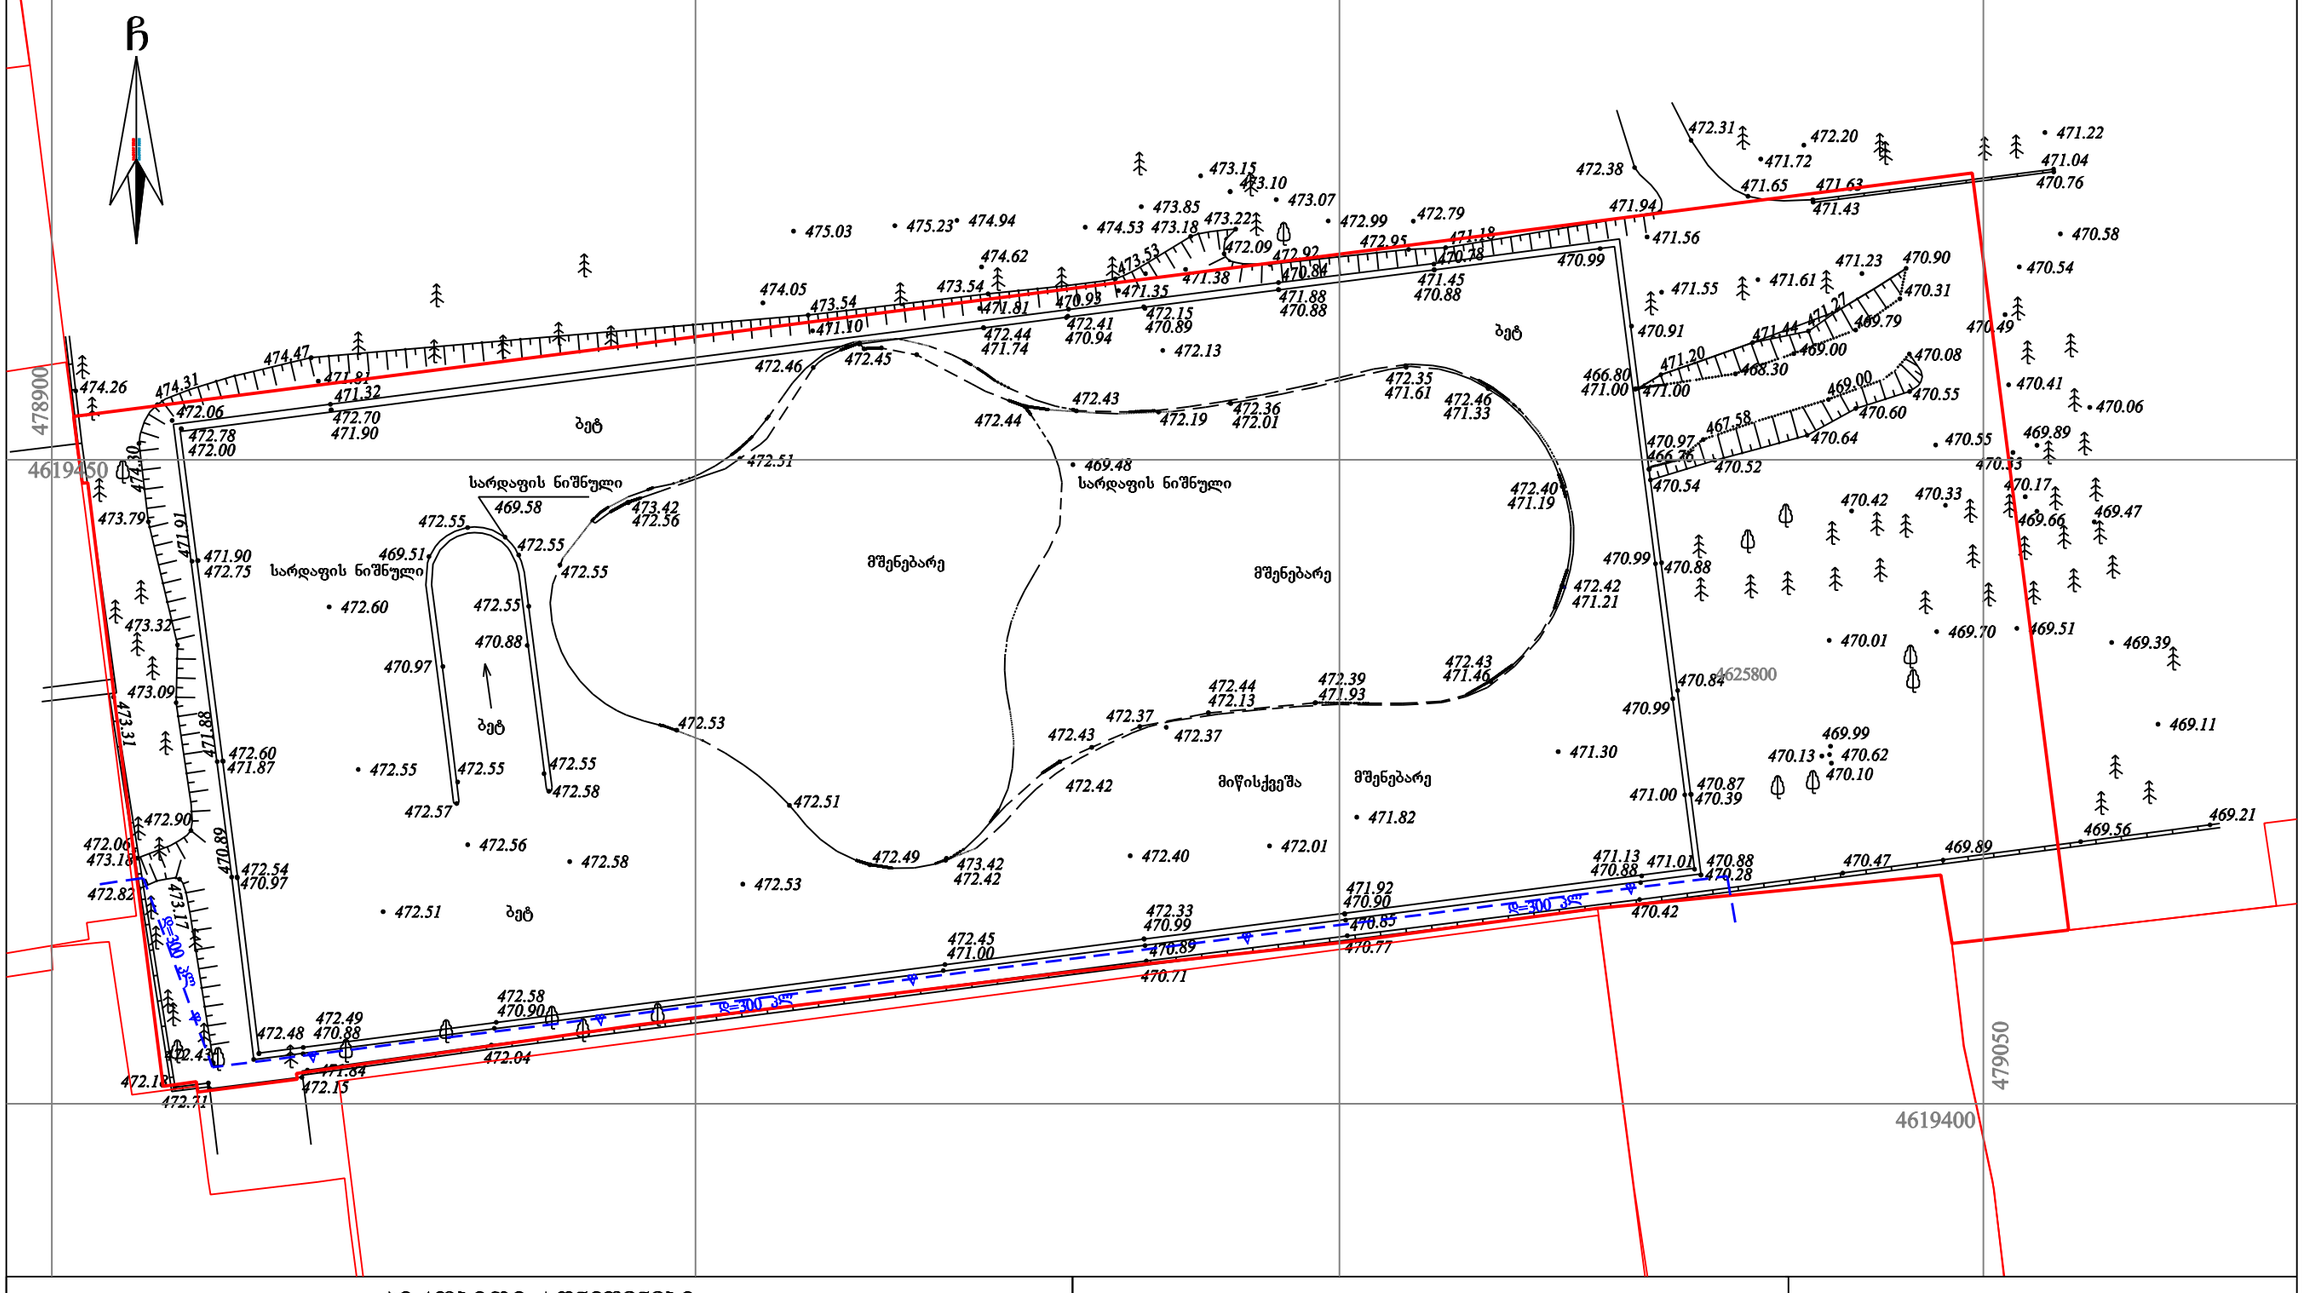

პირობითი აღნიშვნები

WGS 1984-ის კოორდინატთა სისტემის UTM პროექცია

ძს საცხ. შენობა	ხის ღობე	წ	წყალგაყვანილობა
ძა არასაცხ. შენობა	ღობე		
ფარდული	ქვის კედელი	გ	გაზი
მშენებარე შენობა	კედელი	კ	კანალიზაცია
	ფლატე	სან	სანიაღვრე
სატრანსფორ. ჯიხური	რკინიგზა	კბ	კავშირგაბმულობა
ხეები	სამეთვალყურეო ჭები		ელ. ქსელები
გარე განათება	ელ. გადამცემი ხაზი	თბ	გათბობა

შენიშვნა: მიწის სამუშაოების შესრულებისას შეატყობინეთ კომუნიკაციის წარმომადგენლებს

შ.პ.ს. "კირკიტაძე და კომპანია" (ს/კ64162940067)
პეკინის ქ. №27/10 ტ: 37 46 49 მობ: 8 99 56 22 76, ფაქსი: 37 23 00
L.T.D "KIRKITADZE & COMPANY"
Pekini str. N 27/10 tel: 37 46 49 mob: 8 99 56 22 76, fax: 37 23 00
www. kirkitadze.ge kirkitadze@mail.ru

დირექტორი:		ნ. კირკიტაძე
აზომა:		ლ. ჯამბაზიშვილი
დახაზა:		თ. ბერაქაშვილი
დამკვეთი		შპს " BD Property"
მასშტაბი: 1:500	02.08.2016წ.	

...\2016.08.05_asatianis q_30 07.d 20.10.2016 2:15:26 PM