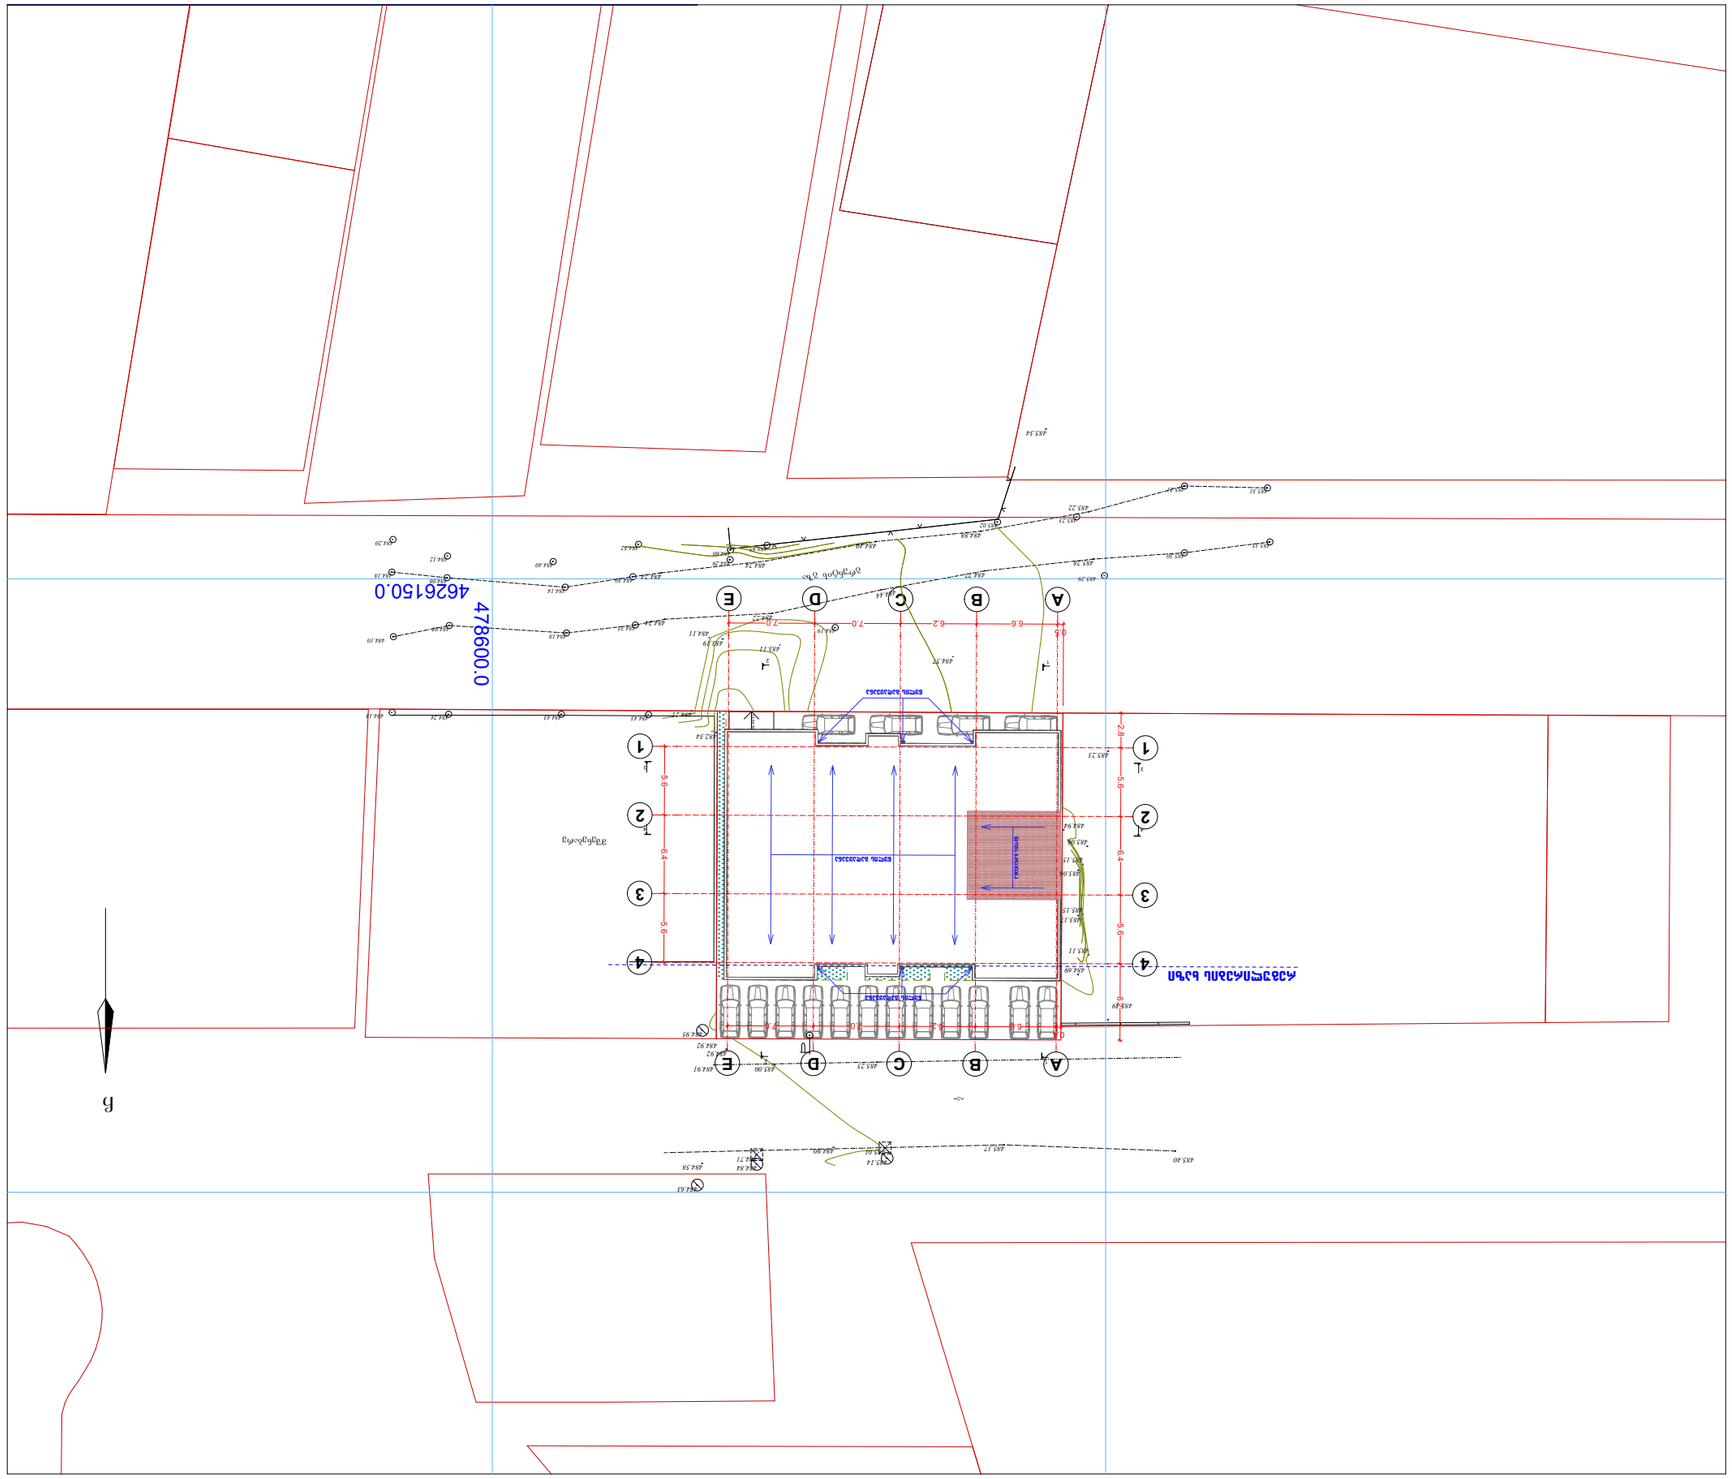
478600.0
4626150.0
A
B
C
D
E
1
2
3
4
6.6
6.2
7.0
5.6
6.4
5.6
5.6
6.4
5.6
12.8
5.0
6.4
5.6
6.4
5.6
5.0
12.8
6.4
5.6
6.4
5.6
6.4
5.6

ქ. თბილისის მერია
სსიპ თბილისის არქიტექტურის სამსახური

ქალაქი თბილისი, სოფელი დიღომი 750კვ.მ არასასოფლოსამეურნეო
დანიშნულების ს/კ №017214040586 მიწის ნაკვეთის ტოპოგრაფიული

გეგმა

სამსახურის უფროსი

საფუძველი: ქ. თბილისის მთავრობის №20-32-704. 10.112008 წლის დადგენილება

მიწის ნაკვეთის საზღვრების მომზადების და საინვესტიციო განყოფილება		
განყოფილების უფროსი		
მთავარი სპეციალისტი		

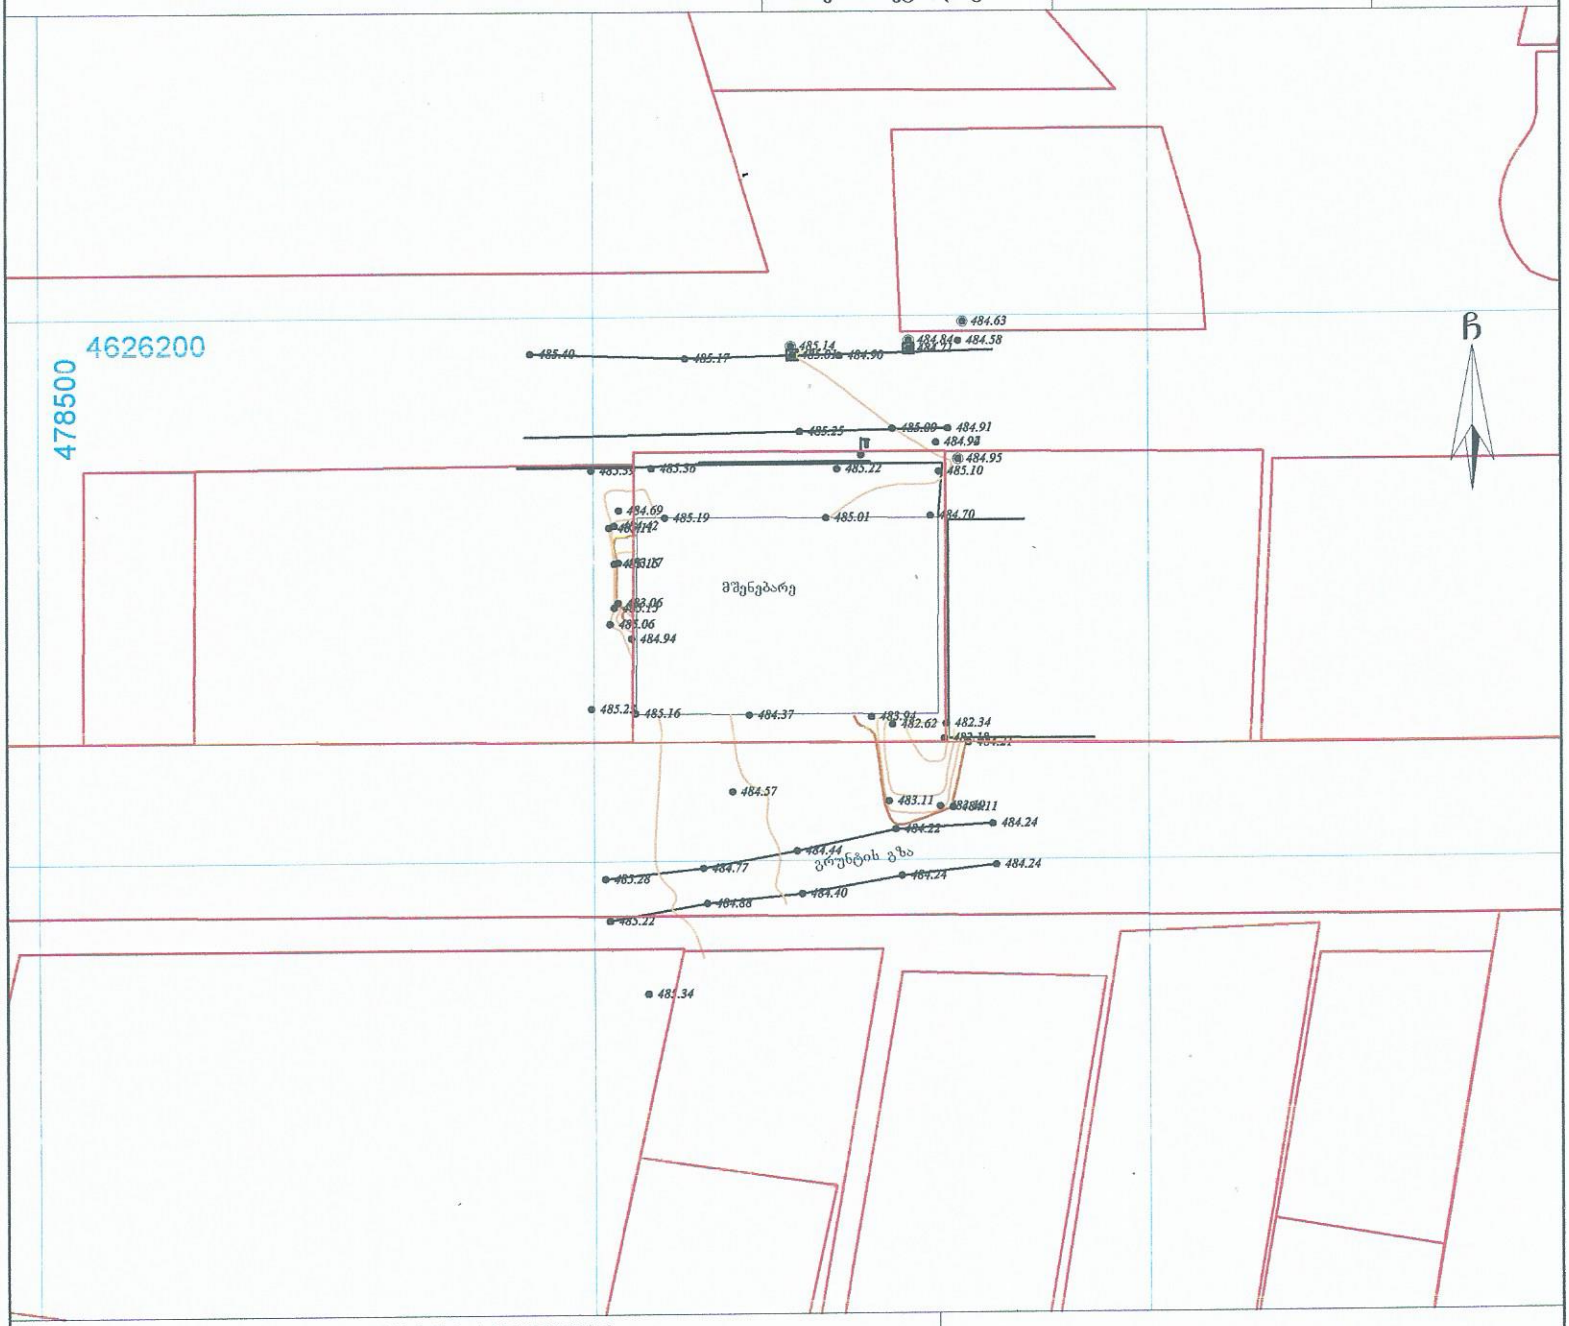

პირობითი აღნიშვნები

WGS 1984-ის კოორდინატთა სისტემის UTM პროექცია

საცხ. შენობა	ბორდიული	ჭიშკარი	
არასაცხ. შენობა	ხის ღობე	ბეტონი	
ფარდული	ქვის კედელი	წ	წყალგაყვანილობა
მშენებარე შენობა	კედელი	გ	გაზი
სატრანსფორ. ჯიხური	ფლატე	კ	კანალიზაცია
ხვრეპი	რკინიგზა	სან	სანიაღვრე
	სამეთვალყურეო ჭები	კბ	კავშირგაბმულობა
	გარე განათება	ელ. გადამცემი ხაზი	ელ. ქსელები
		თბ	გათბობა

შენიშვნა:1) ნაკვეთის საზღვარი (თუ იგი არის ნახაზზე) მითითებულია დამკვეთის მიერ

2) მიწის სამუშაოების შესრულებისას შეატყობინეთ კომუნიკაციის წარმომადგენლებს

შპს „ბიემჯი გრუპ"
საქართველო, თბილისი, ჩაღვერის ქუჩა 14
ბან. 598 66 00 00, 577 158039

BMG

LTD `BMG GROUP'
14 Sartava St. Tbilisi, Georgia

ტექნიკური დირექტორი:		ნ. ბასილაძე
აზომა:		ნ. ჯიქია
დახაზა:		ნ. ჯიქია
დამკვეთი:		შპს "ოქროს ხანა"

მაშტაბი: 1:500 20.07.2016წ.