ჭრილი "1-1" 1:200

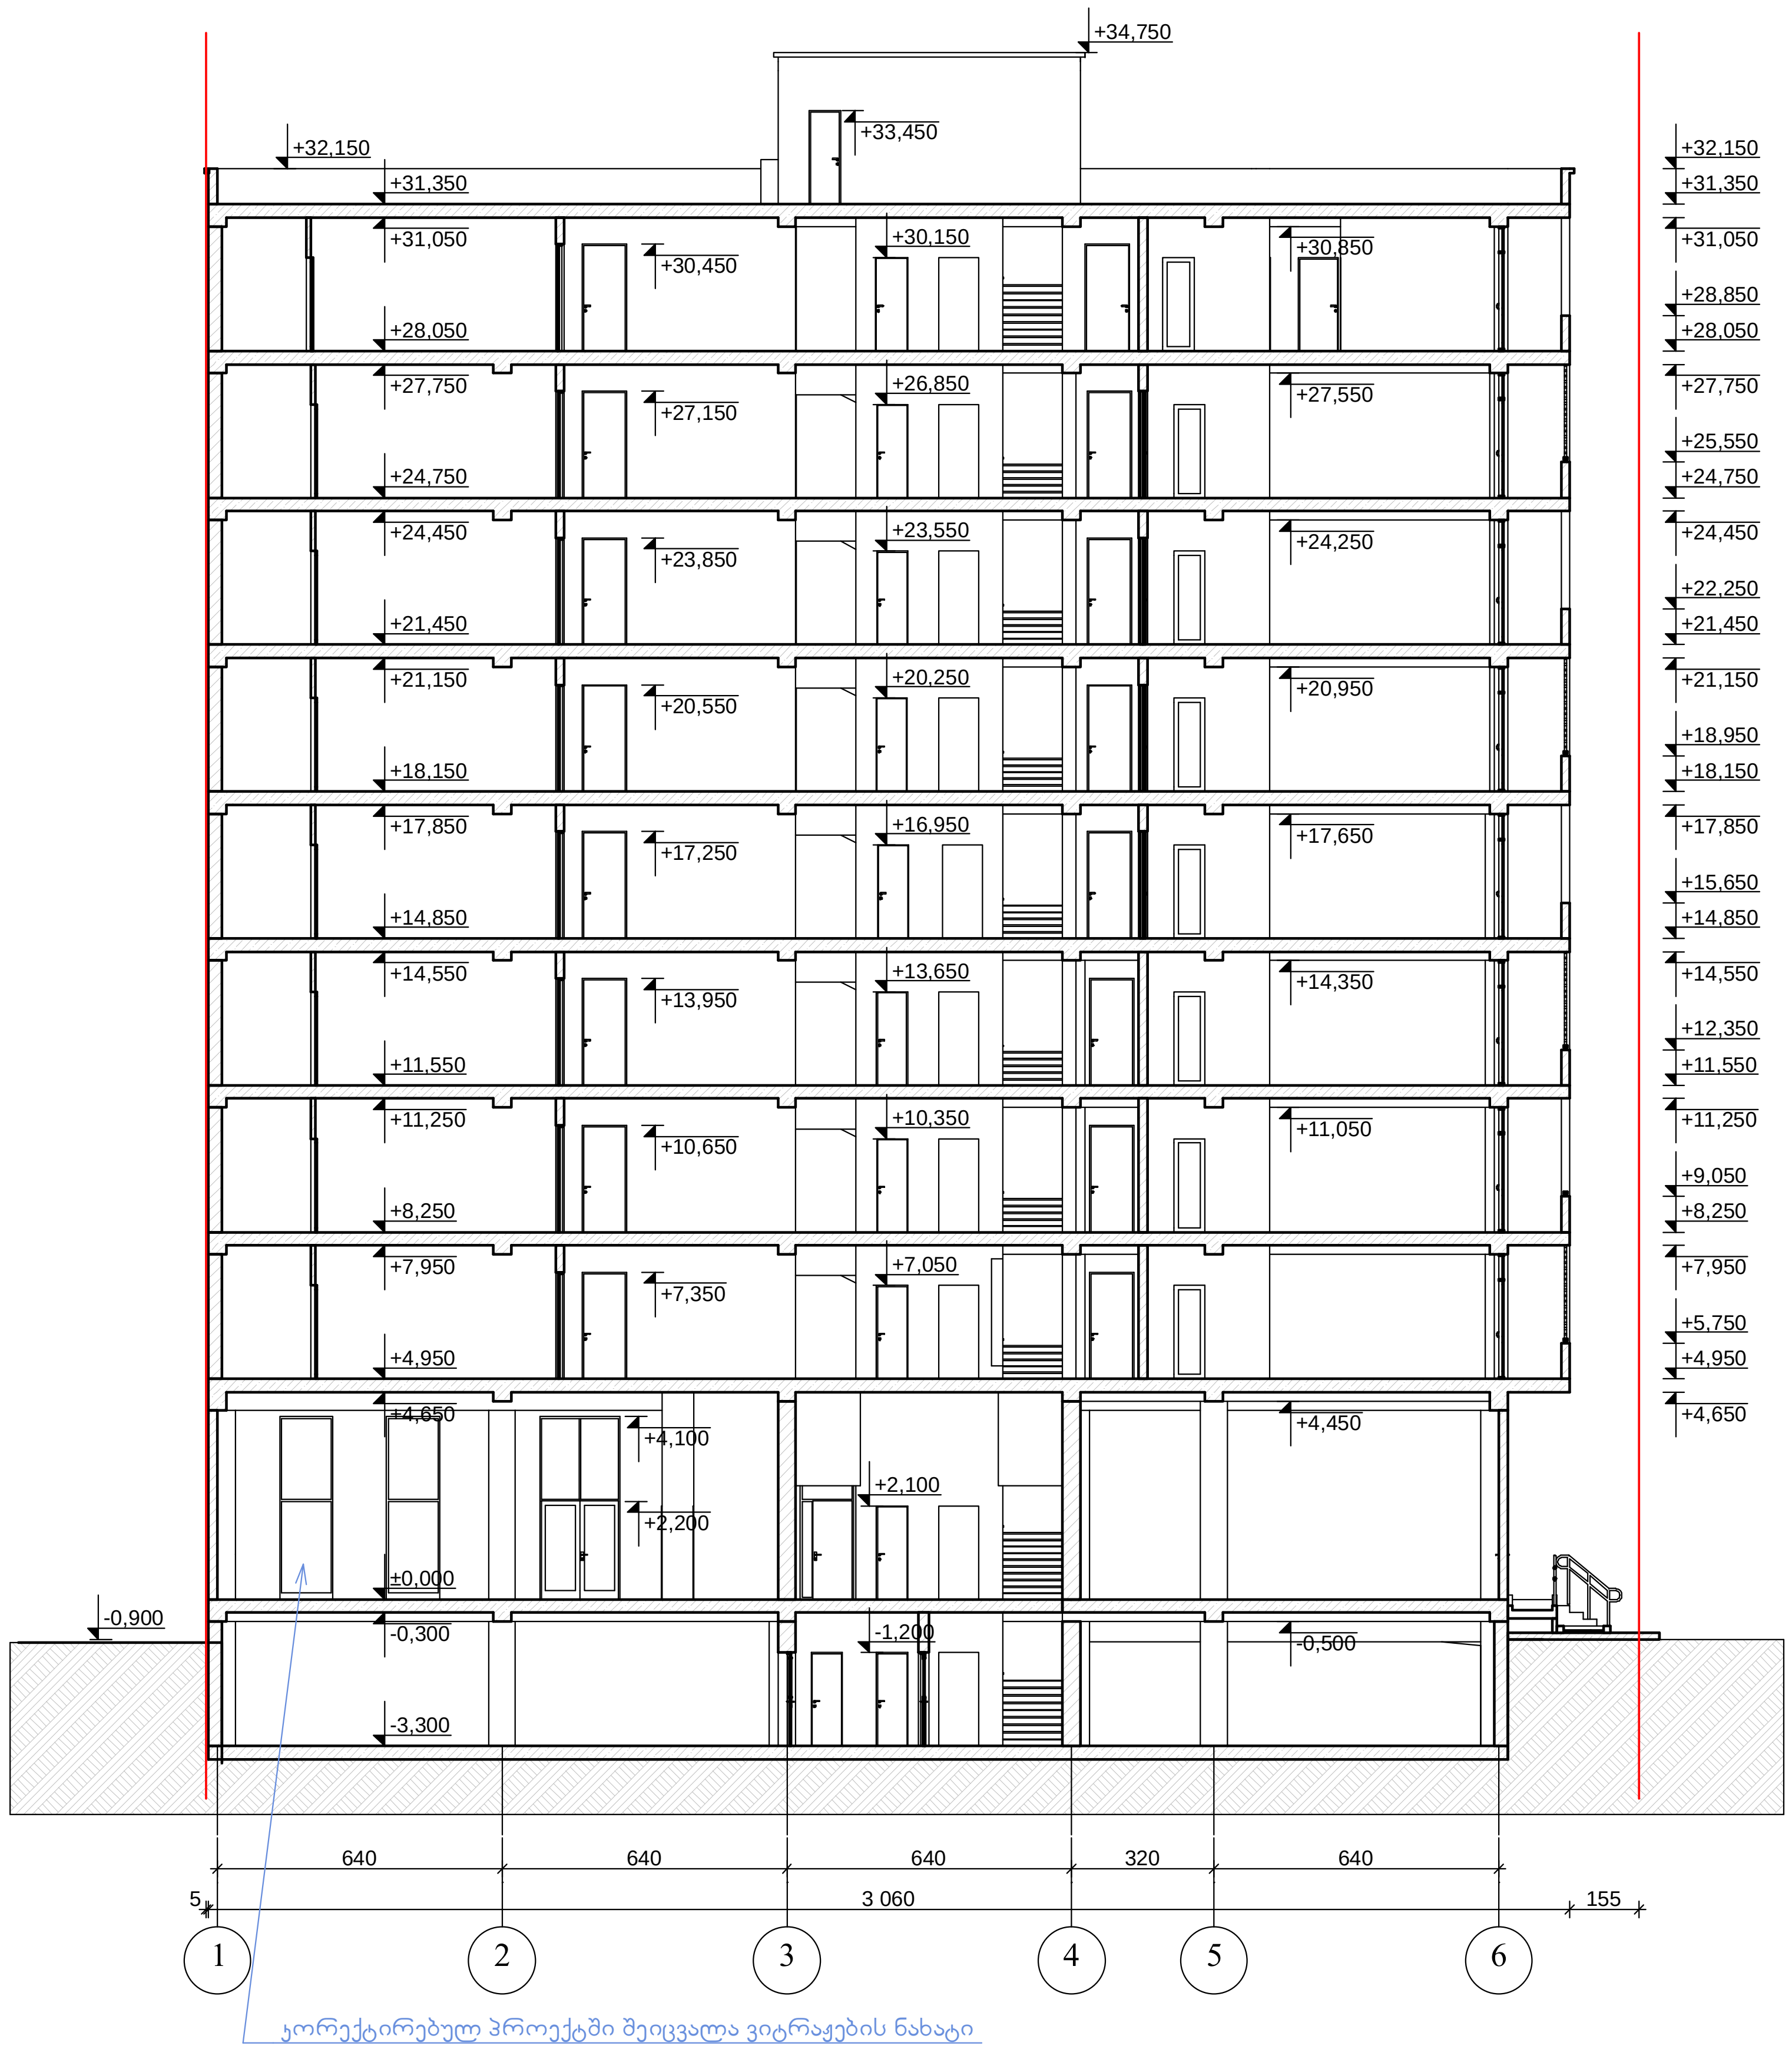

ჭრილი "1-1"	
მასშტაბი 1:200	პროექტის ნაწილი (დარგი) ახალი მშენებლობა

ექსპლიკაცია:

პირობითი აღნიშვნები:

შენიშვნები:

დამკვეთი: შ.პ.ს. "ალდა ჯგუფი"

მის: ქ. თბილისი, სოფელი დიღომი, ნაკვეთი №211

პროექტის სახელწოდება

მრავალბინიანი საცხოვრებელი სახლის კორექტირებული პროექტი

ქ. თბილისი, გლდანი_ნაძალადევის რაიონი,
ზესტაფონის ქ. №18, კორპ. №3, ბინა №21.
ტელ. (990 32) 2342314 (995 99) 621113
E-mail: mg_studio1@yahoo.com

MGS
შ.პ.ს. „ემ–ჯი სტუდიო"

სტადია პროექტი	დაკვეთა №	ფორმატი A-3
თანამდებობა / ინიც., გვარი	ხელმოწერა	თარიღი
დირექტორი დ. მარგალიტაშვილი		09.27.
პ. მ. ა. დ. მარგალიტაშვილი მ. მარგალიტაშვილი		09.27.
დაამუშავა მ.მარგალიტაშვილი		09.27.
შეამოწმა		09.27.
ფურცლები 21	ფურც. №18	თბილისი 2016 წ.

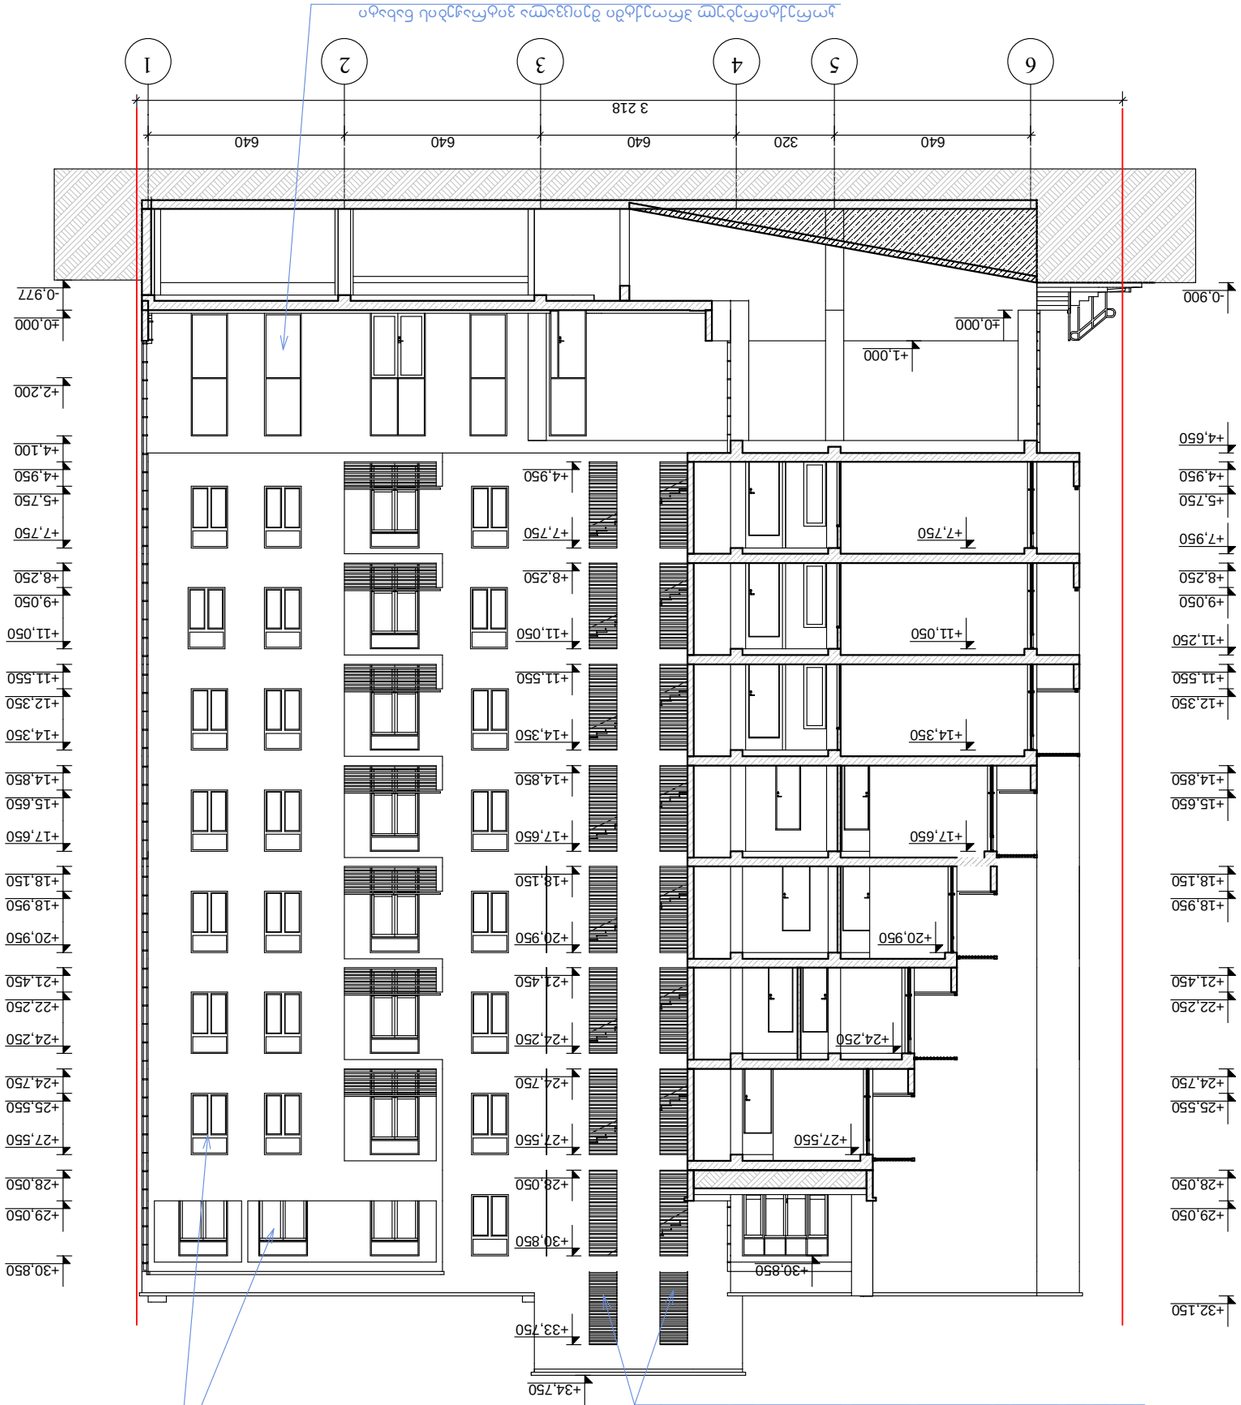









ჭრილი "3-3" 1:200



ჭრილი "3-3"

მასშტაბი	პროექტის ნაწილი (დარგი)
1:200	ახალი მშენებლობა

ექსპლიკაცია:

ვიზირებით აღნიშვნები:

შენიშვნები:

დამკვეთი: შ.პ.ს. "ალდა ჯგუფი"

მის: ქ. თბილისი, სოფელი დიღომი, ნაკვეთი №211

პროექტის სახელწოდება

მრავალბინიანი საცხოვრებელი სახლის კორექტირებული პროექტი

ქ. თბილისი, გლდანი_ნაძალადევის რაიონი, ზესტაფონის ქ. №18, კორპ. №3, ბინა №21.
ტელ. (990 32) 2342314 (995 99) 621113
E-mail: mg_studio1@yahoo.com

შპს „ემ–ჯი სტუდიო"

სტადია	დაკვეთა №	ფორმატი
პროექტი		A-3

თანამდებობა / ინიც., გვარი	ხელმოწერა	თარიღი
დირექტორი დ. მარგალიტაშვილი		09.27.
პ. მ. ა. დ. მარგალიტაშვილი შ. მარგალიტაშვილი		09.27.
დაამუშავა მ.მარგალიტაშვილი		09.27.
შეამოწმა		09.27.

ფურცლები 21	ფურც. №20	თბილისი 2016 წ.

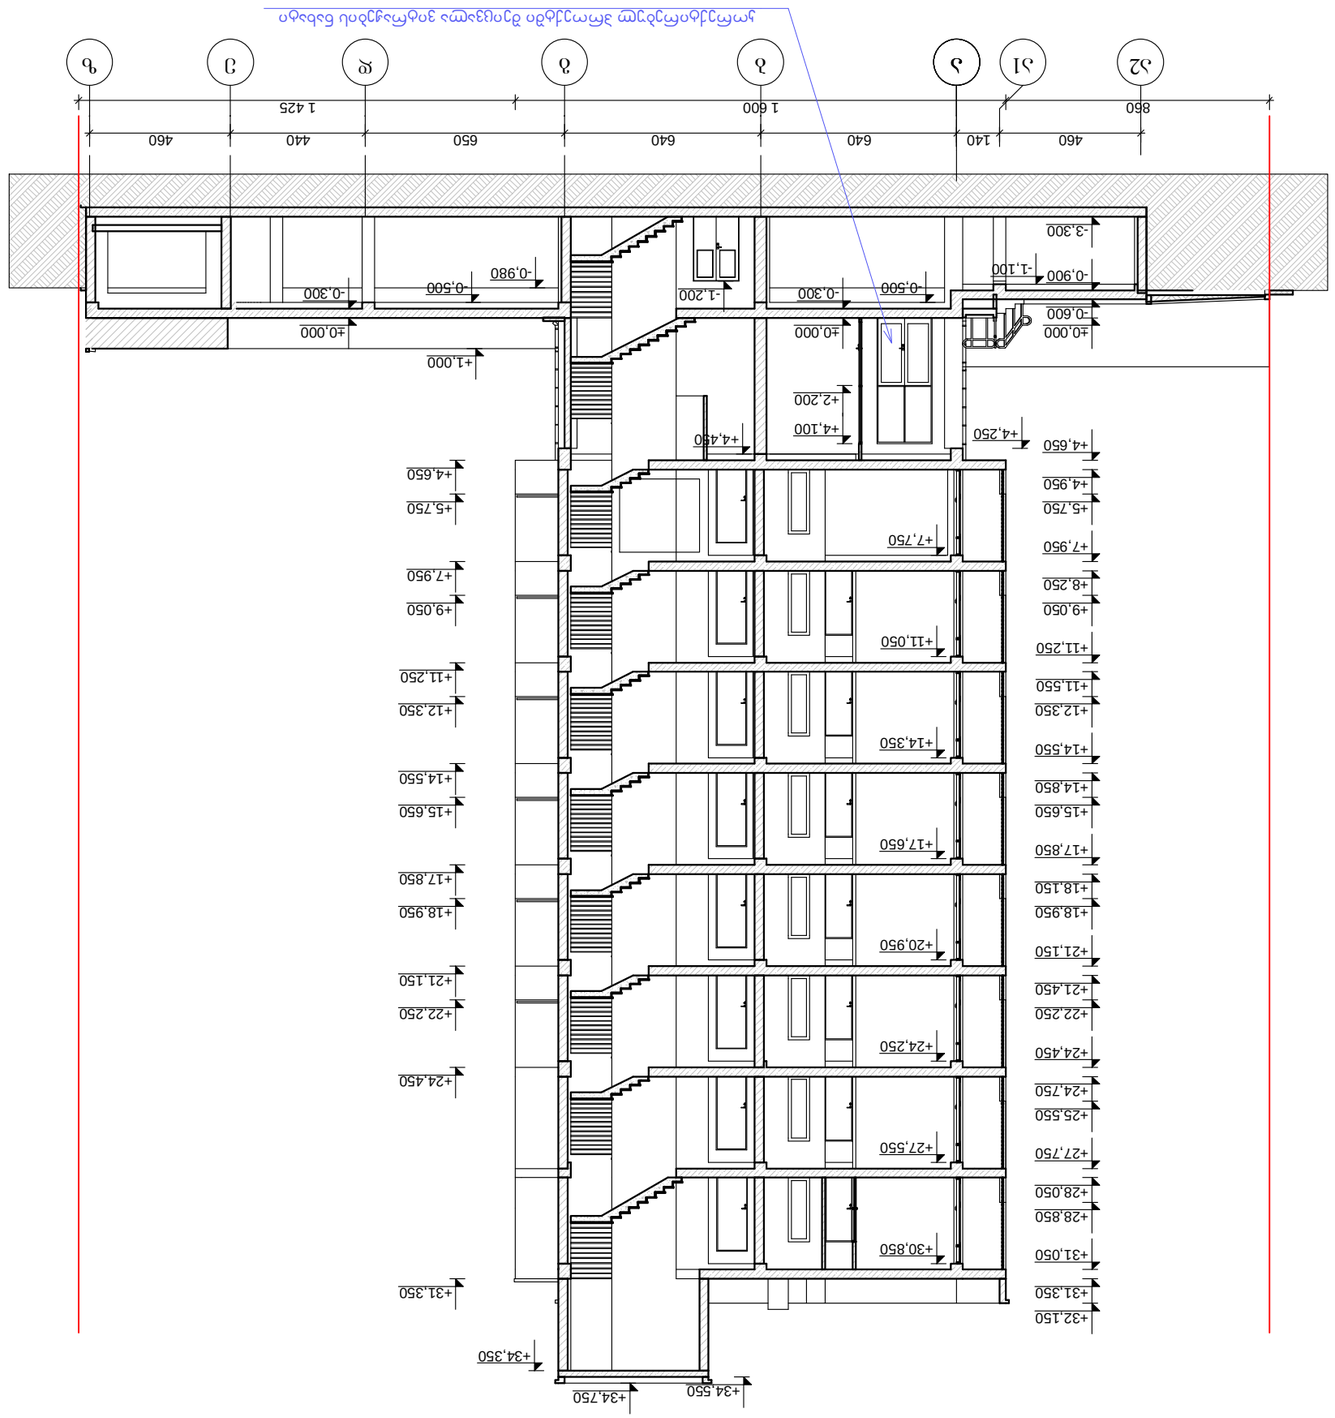

ფასადი 4-4

1:200

ფასადების ფერადოვანი გადაწყვეტა

ფასადების ფერადოვანი გადაწყვეტა	
ალუმინის ფანჯრების ფერი	
ალუმინის კარების ფერი	
ალუმინის ფარდულების ფერი	
ალუმინის ბანერების ფერი	
ალუმინის ბალკონის მოაჯირ