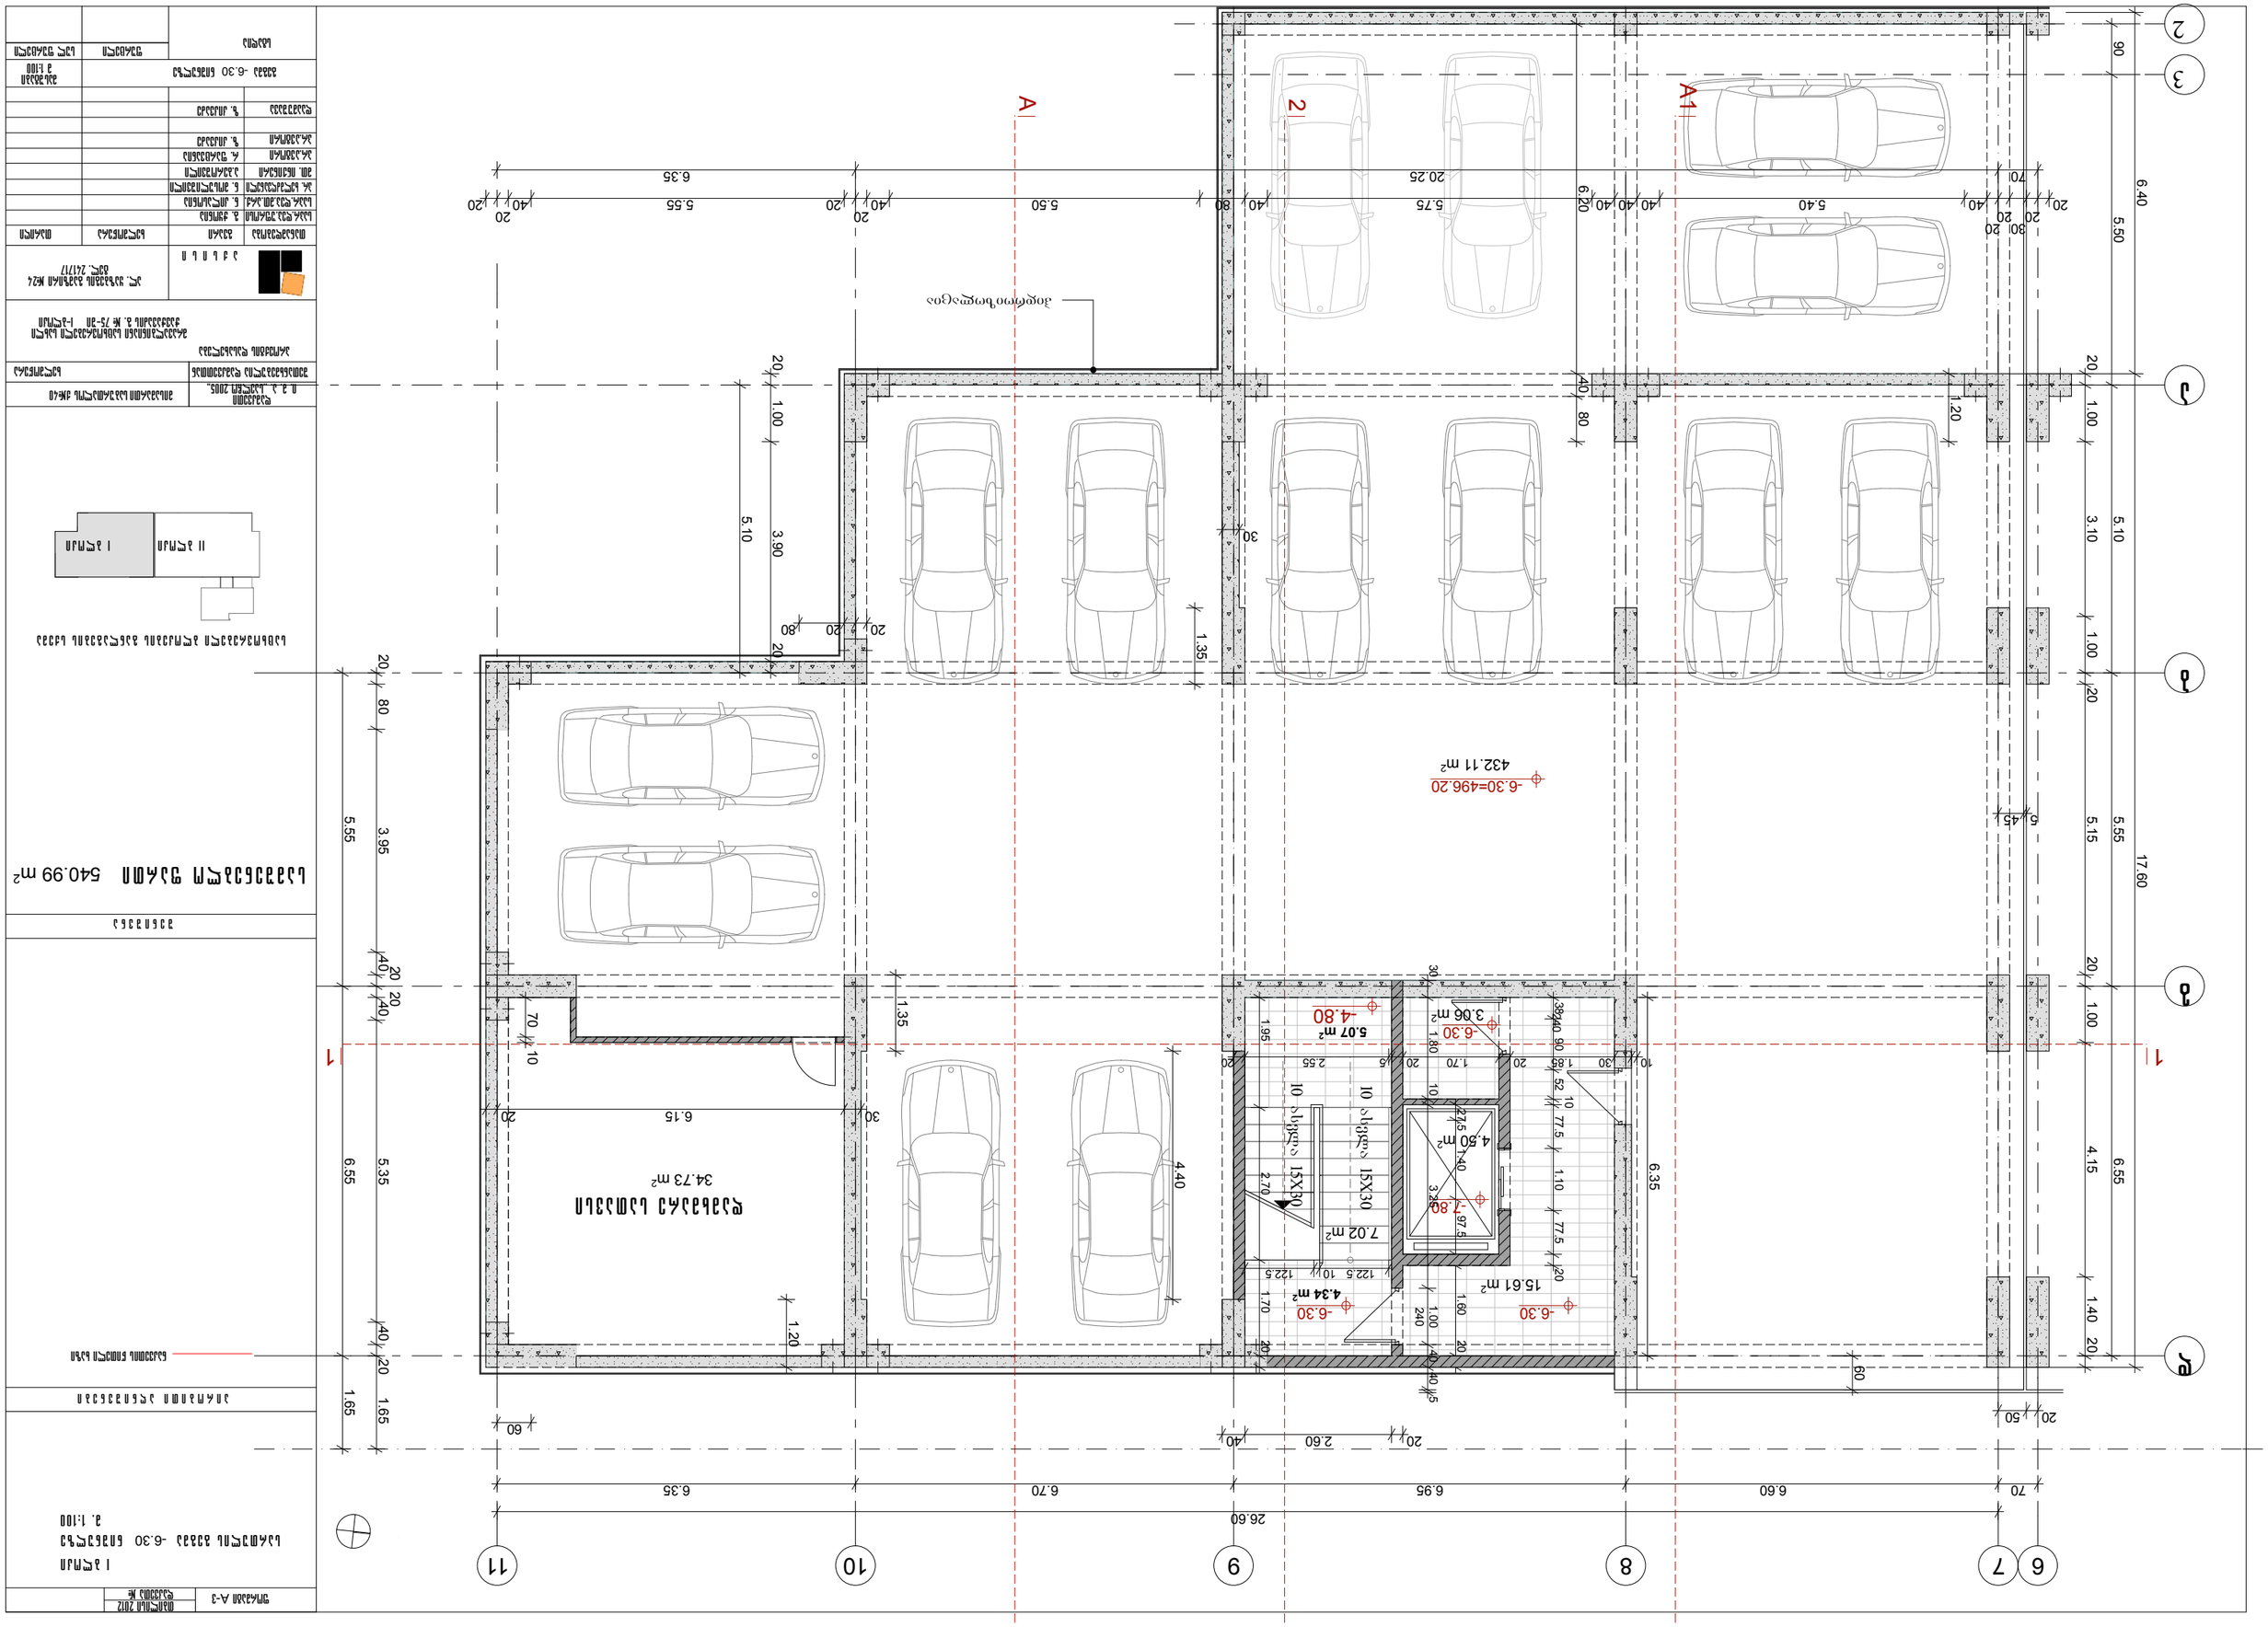
A1
A
2
1
2
3
5.50
5.40
6.40
5.10
3.90
1.00
20
40
80
1.35
30
20.25
5.75
6.20
70
6.35
5.55
6.15
34.73 m²
4.40
1.20
10
6.55
5.35
3.95
5.55
1.65
60
2.60
6.70
6.95
6.60
26.60
-6.30=496.20
432.11 m²
-6.30
3.06 m²
5.07 m²
-4.80
4.50 m²
7.02 m²
15X30
15.61 m²
4.34 m²
6.35
4.15
1.40
17.60
540.99 m²
11
10
9
8
7
6
1
2
3

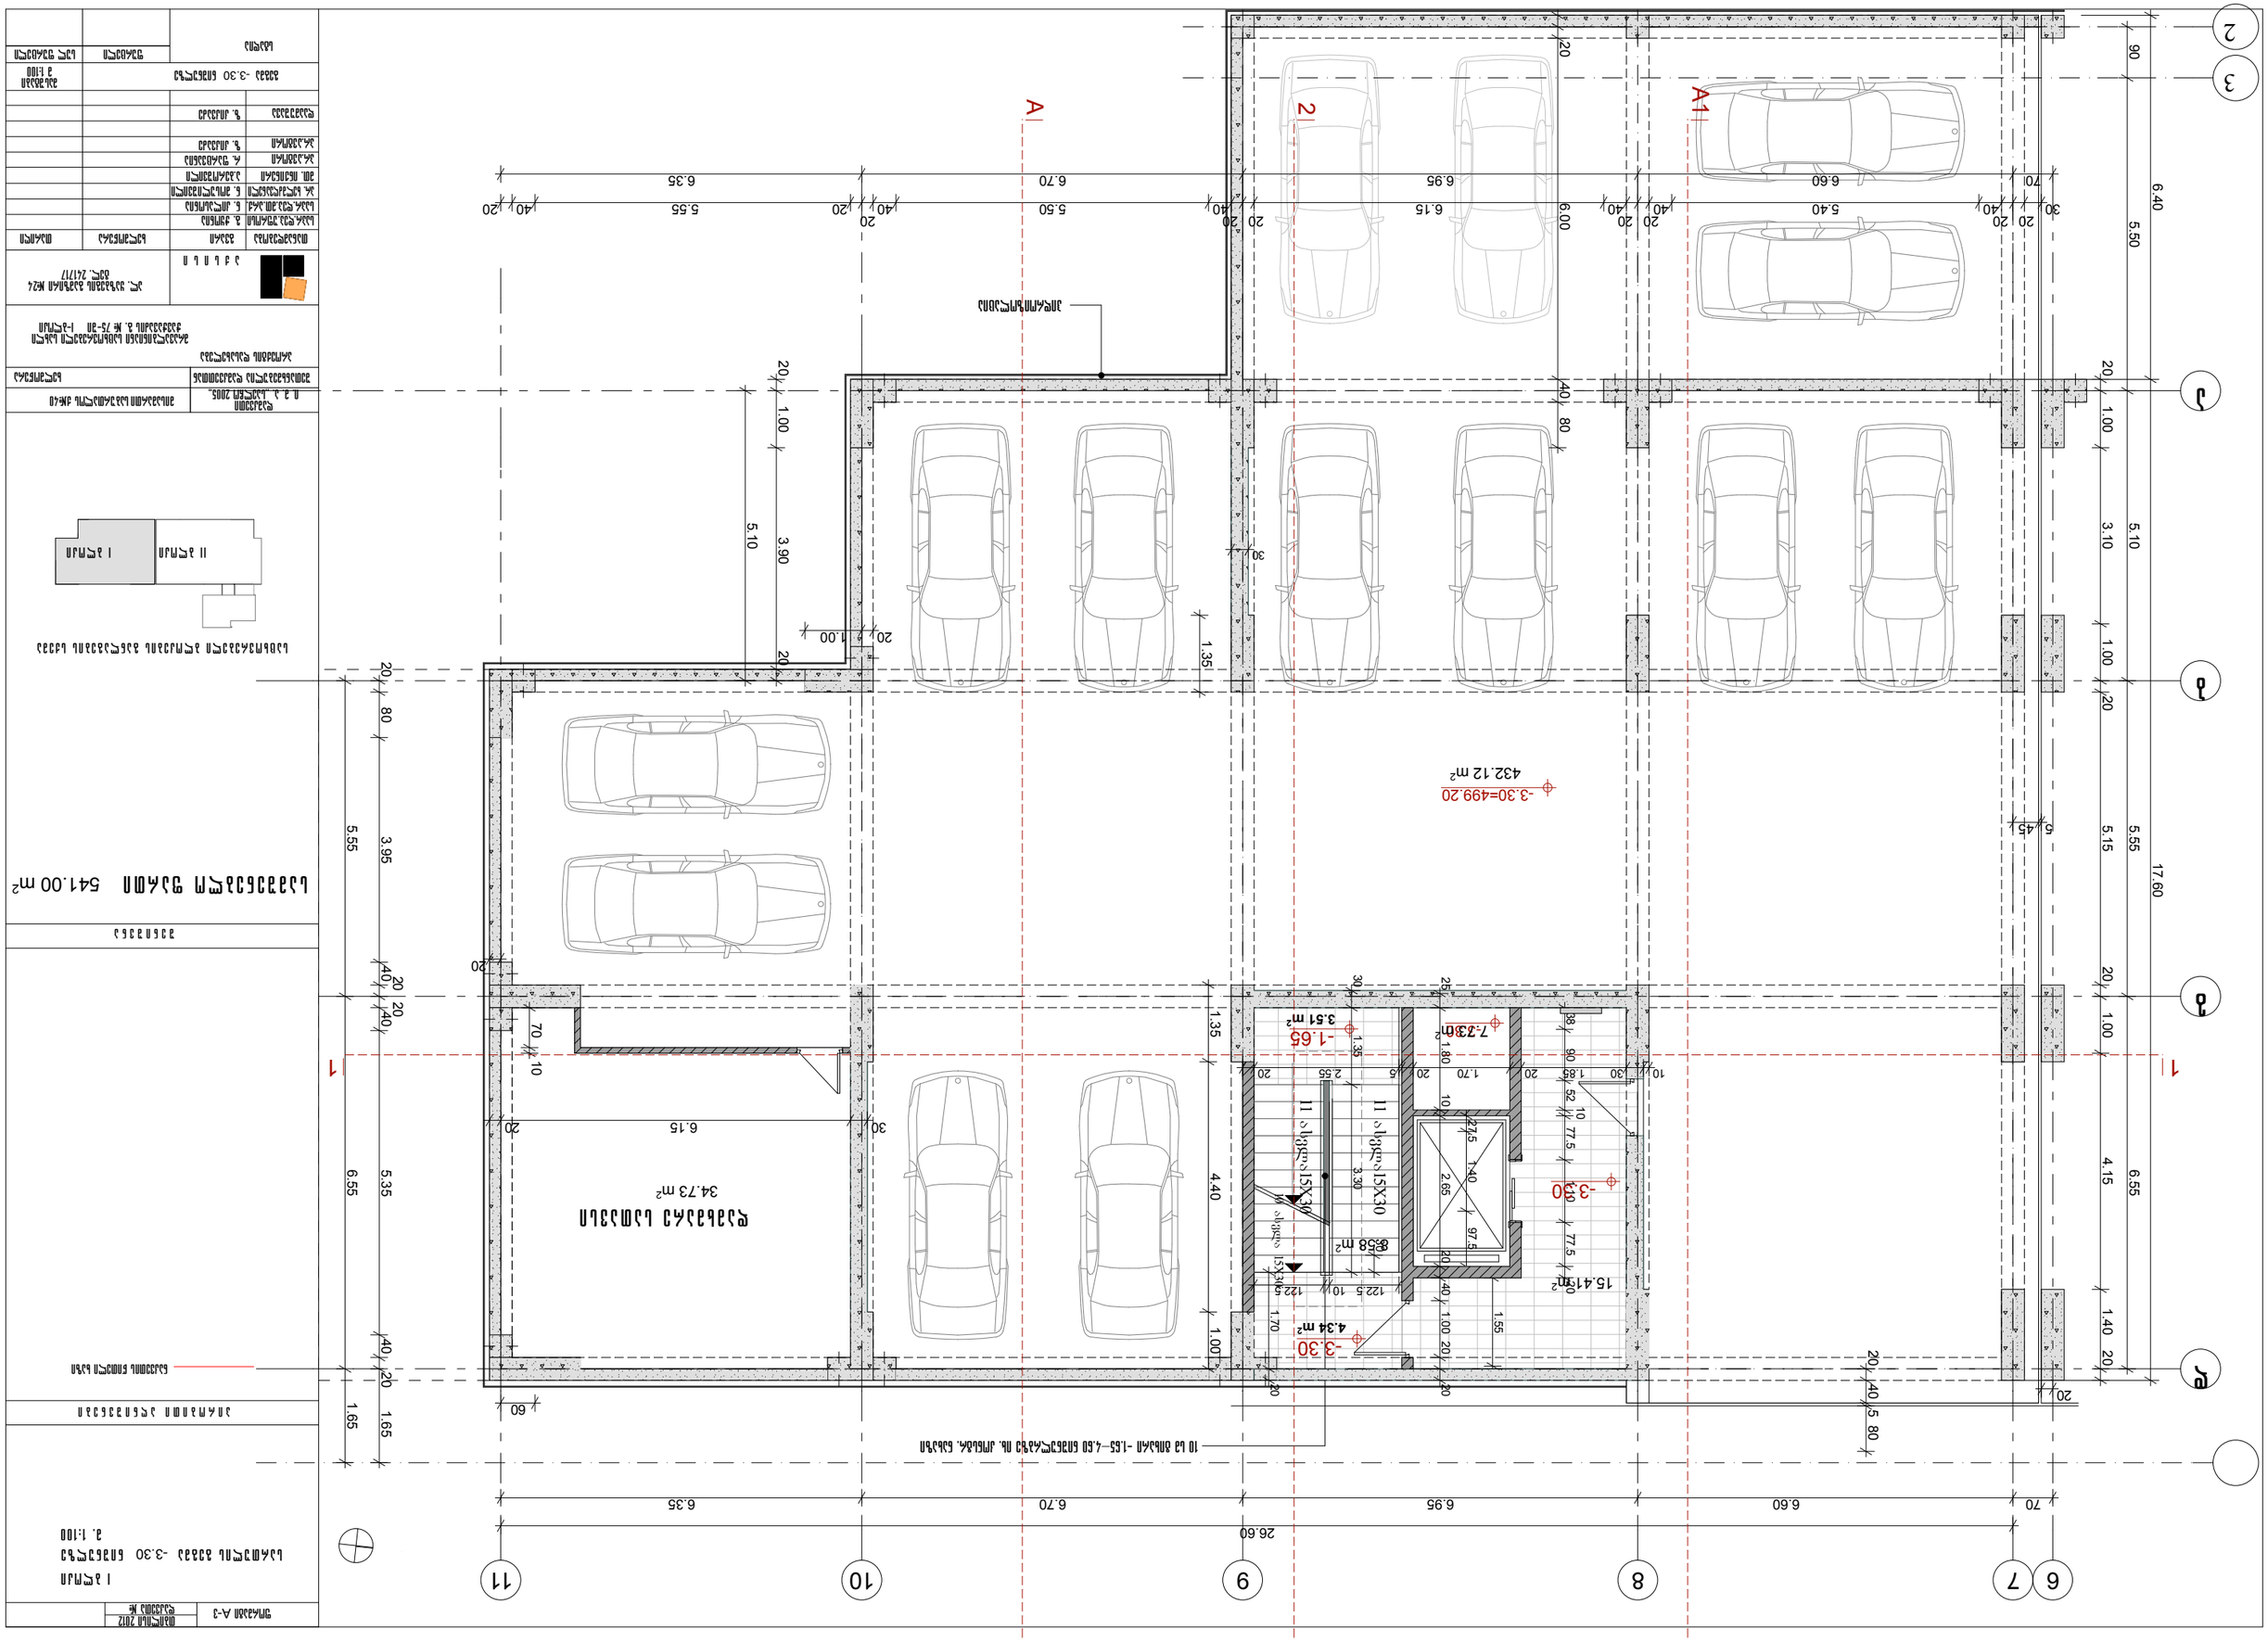
-3.30=499.20
432.12 m²
34.73 m²
-1.65
3.51 m²
-3.30
4.34 m²
-3.30
15.41 m²
7.38 m
-3.30
4.58 m²
1.00
1.35
1.35
1.35
1.00
1.00
1.00

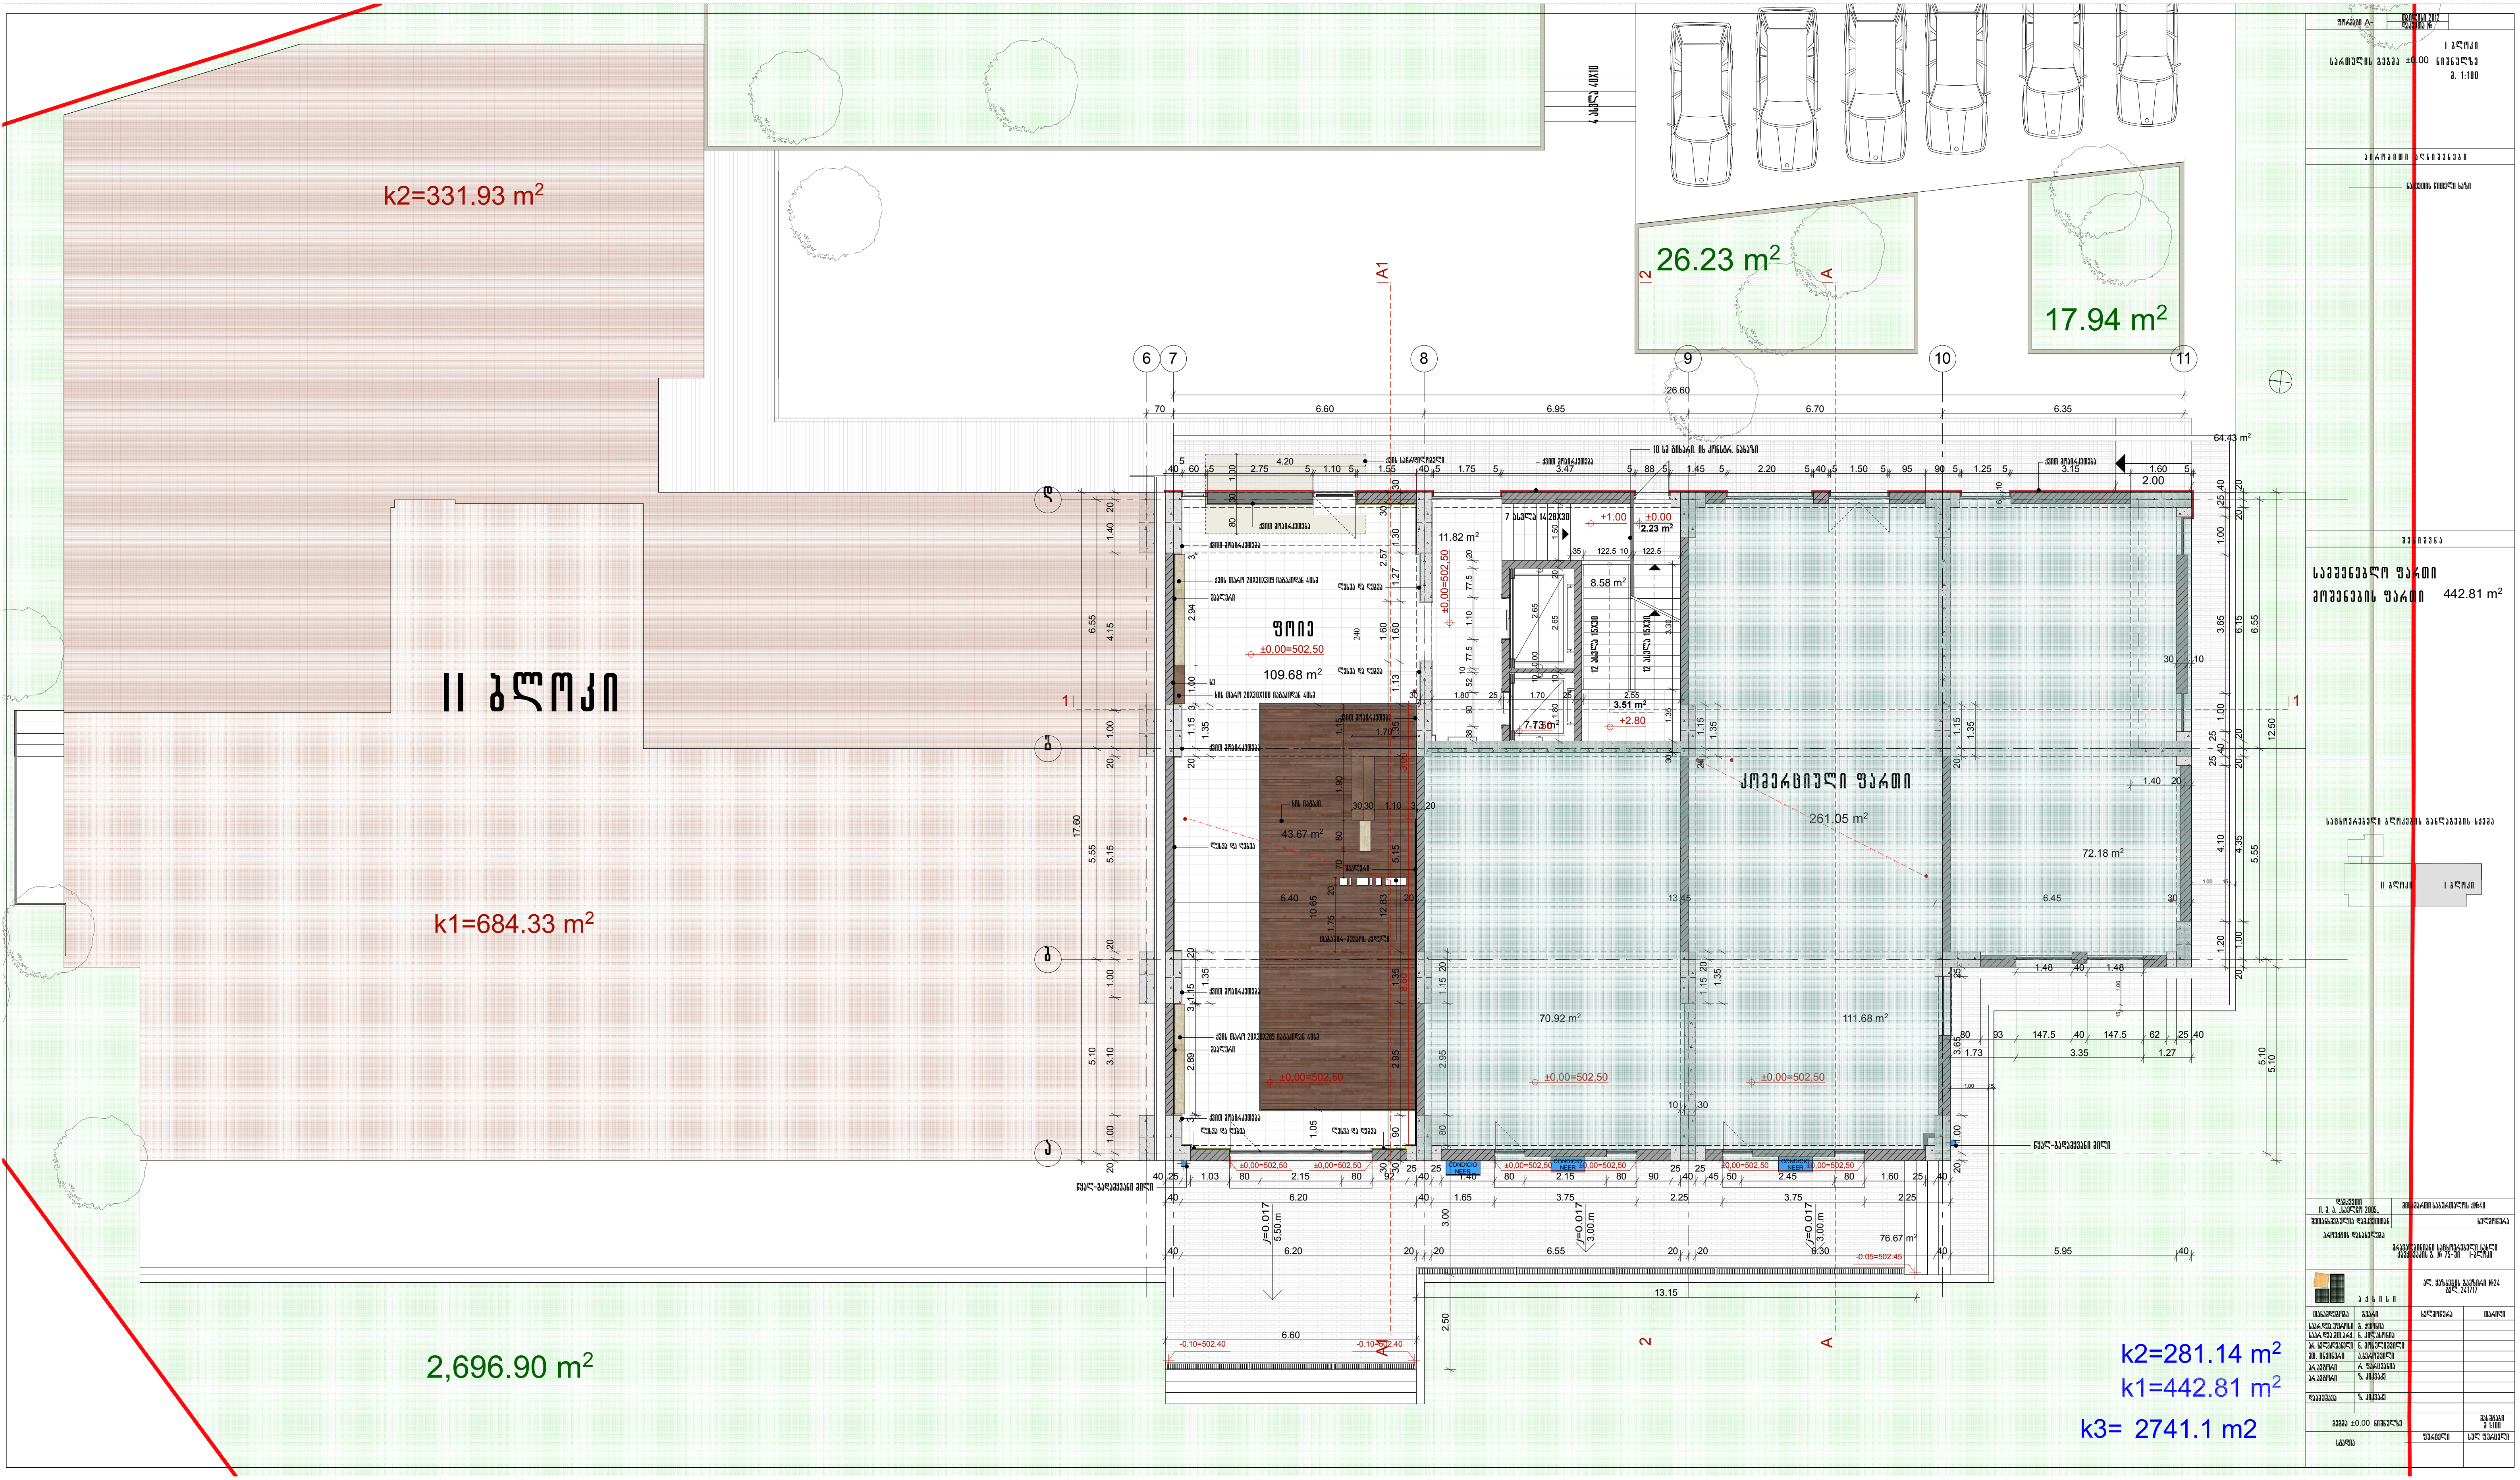

k2=331.93 m2
II ბლოკი
k1=684.33 m2
2,696.90 m2
26.23 m2
17.94 m2
ფოიე
109.68 m2
43.67 m2
11.82 m2
8.58 m2
კომერციული ფართი
261.05 m2
72.18 m2
70.92 m2
111.68 m2
76.67 m2
442.81 m2
k2=281.14 m2
k1=442.81 m2
k3= 2741.1 m2

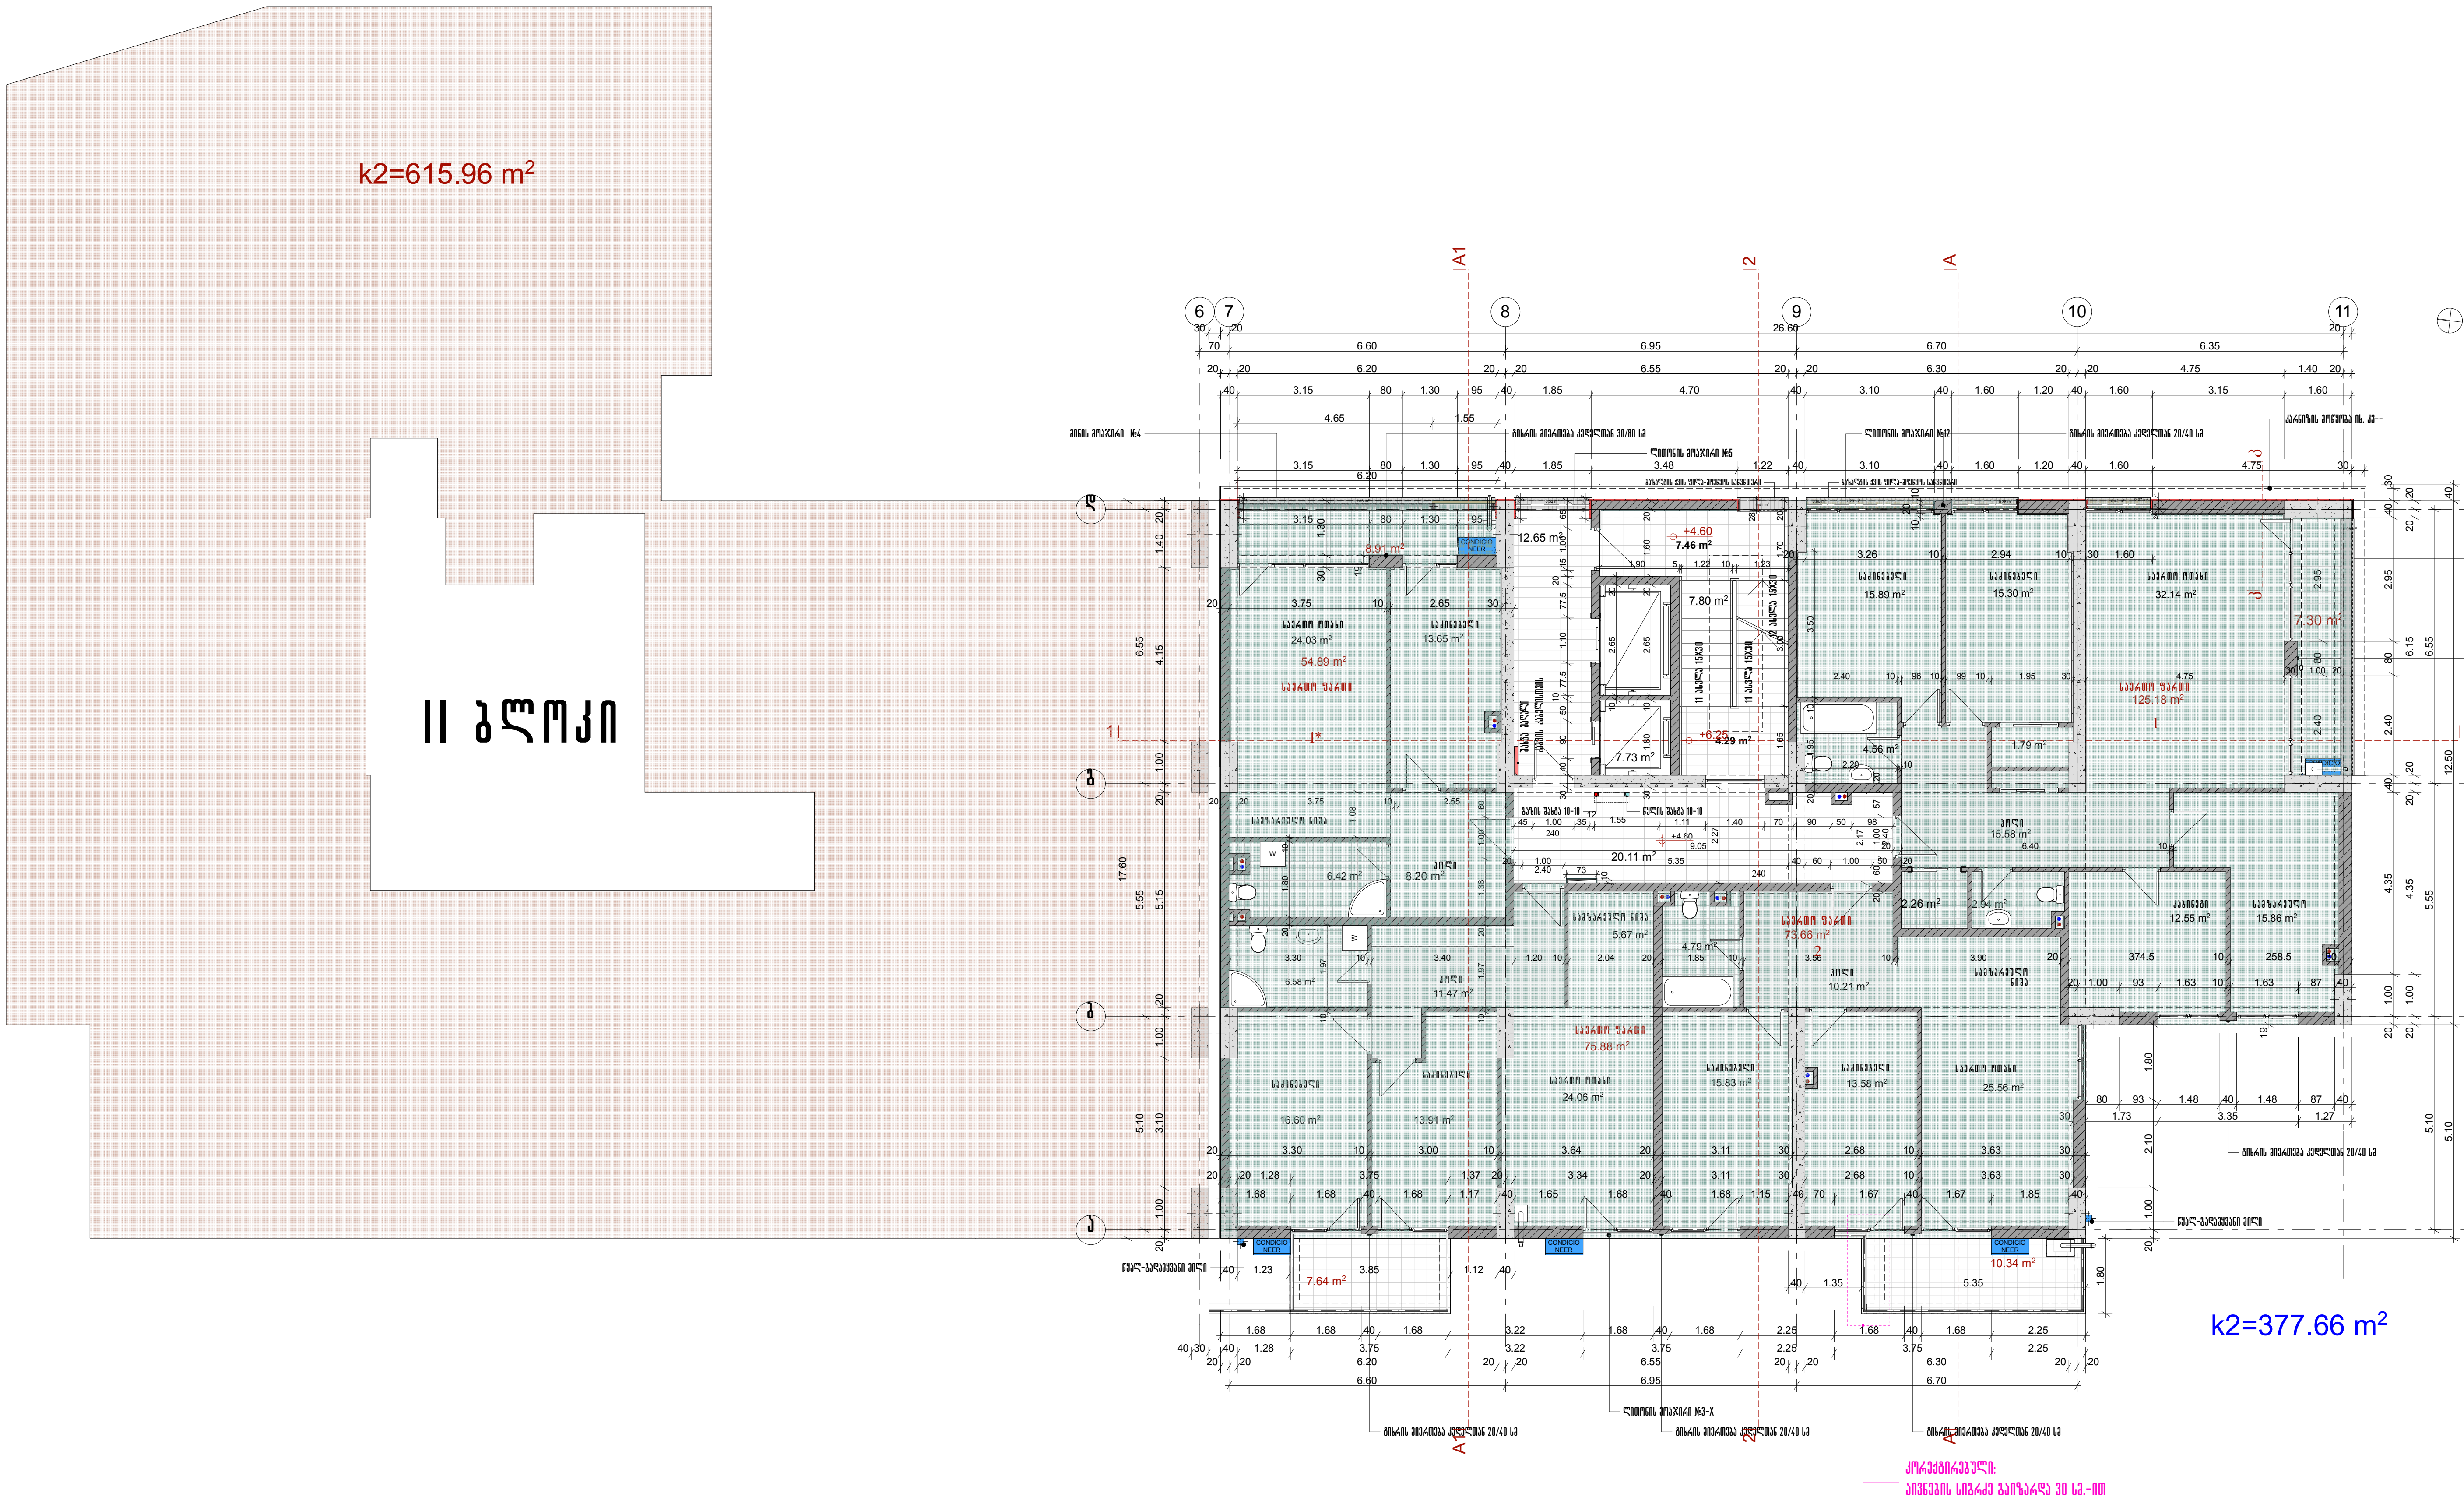

ფორმატი A-

თებერვალი 2012

სართულის გეგმა +4.60 ნიშნულზე
მ. 1:100

პირობითი აღნიშვნები

ნაკვეთის წითელი ხაზი

შენიშვნა

საცხოვრებელი ფართი 473.43 m²

საცხოვრებელი ბლოკების განლაგების სქემა

II ბლოკი | I ბლოკი

დამკვეთი ი. მ. ა. „საქლიო 2005"

მისამართი საბურთალოს ქ№40

შეთანხმებულია დამკვეთთან — ხელმოწერა

პროექტის დასახელება: მრავალბინიანი საცხოვრებელი სახლი ქ. № 75-ში I-ბლოკი

არქისი

ალ. ყაზბეგის გამზირი №24 ტელ. 241717

თანამდებობა	გვარი	ხელმოწერა	თარიღი
საარ.დაჯ.უფროსი	გ. ქურდია		
საარ.დაჯ.მთ.არქ.	ნ. კილასონია		
პრ. ხელმძღვანელი	ნ. მოსულიშვილი		
მთ. ინჟინერი	ა.გვარუშვილი		
არ.ავტორი	რ. ფარცვანია		
არ.ავტორი	ზ. კიკვაძე		
დაამუშავა	ზ. კიკვაძე		

გეგმა +4.60 ნიშნულზე — მასშტაბი მ 1:100

სტადია მ. პრ. — ფურცელი — სულ ფურცელი

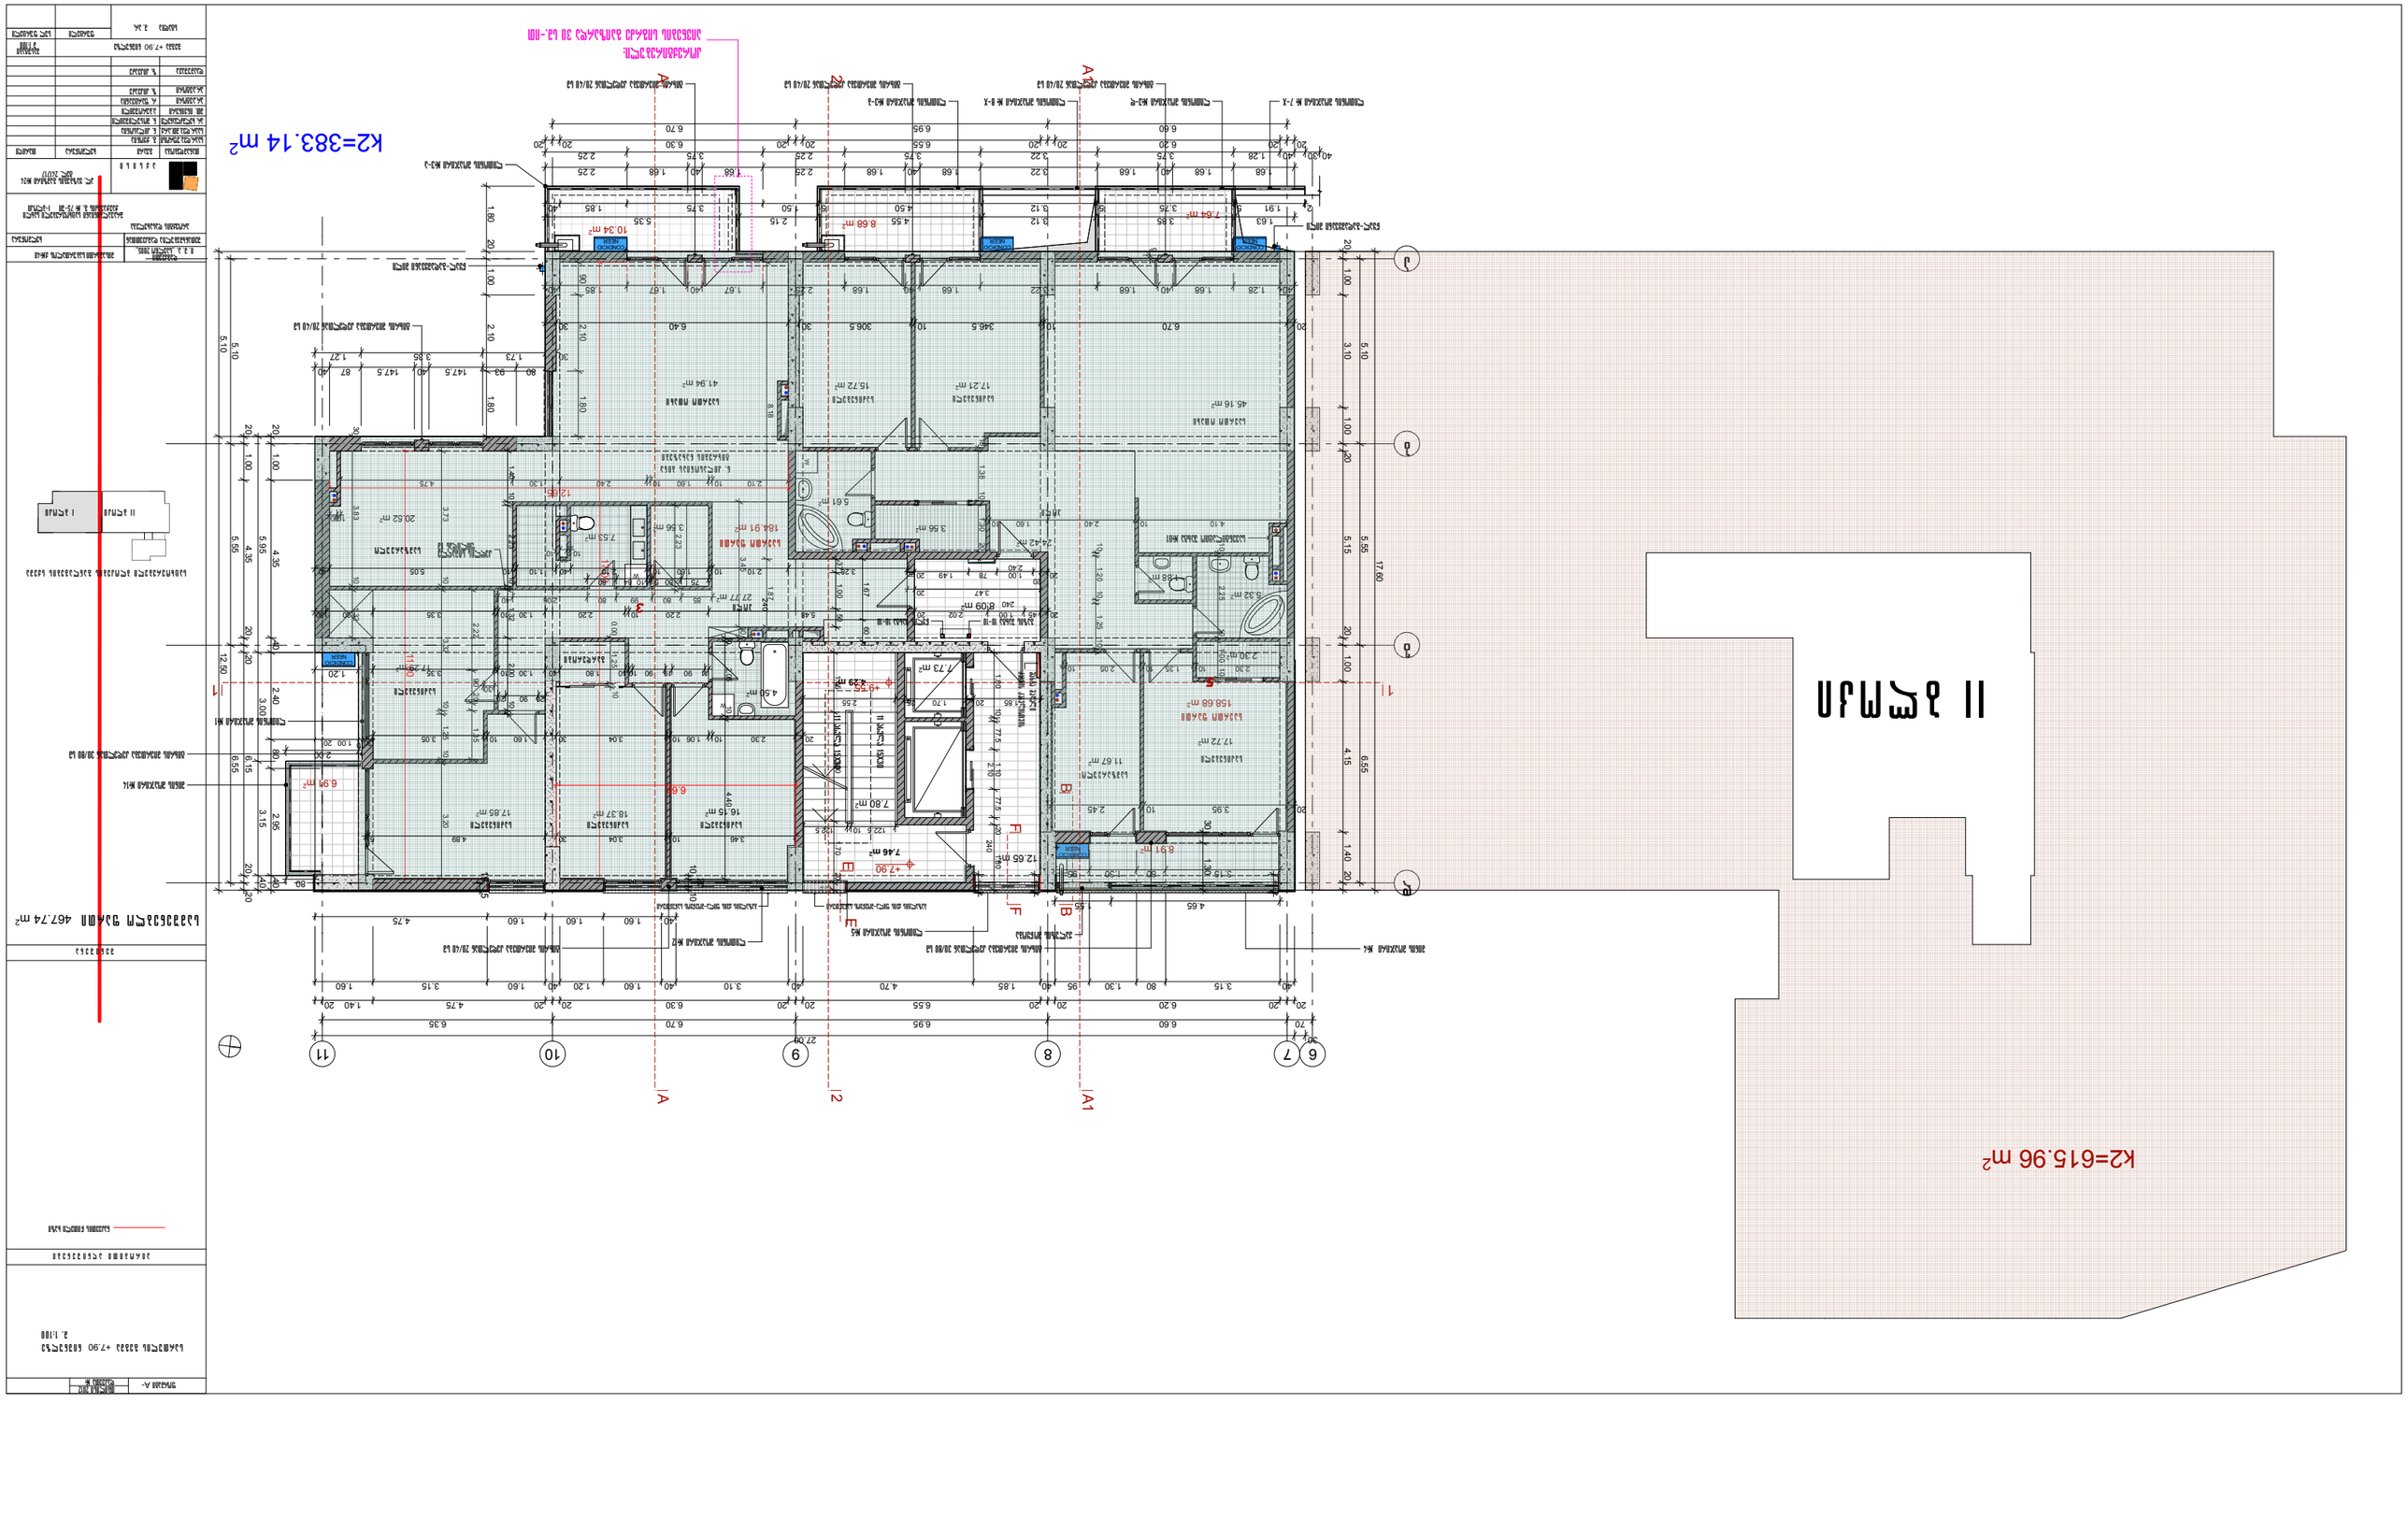
K2=383.14 m²
K2=615.96 m²
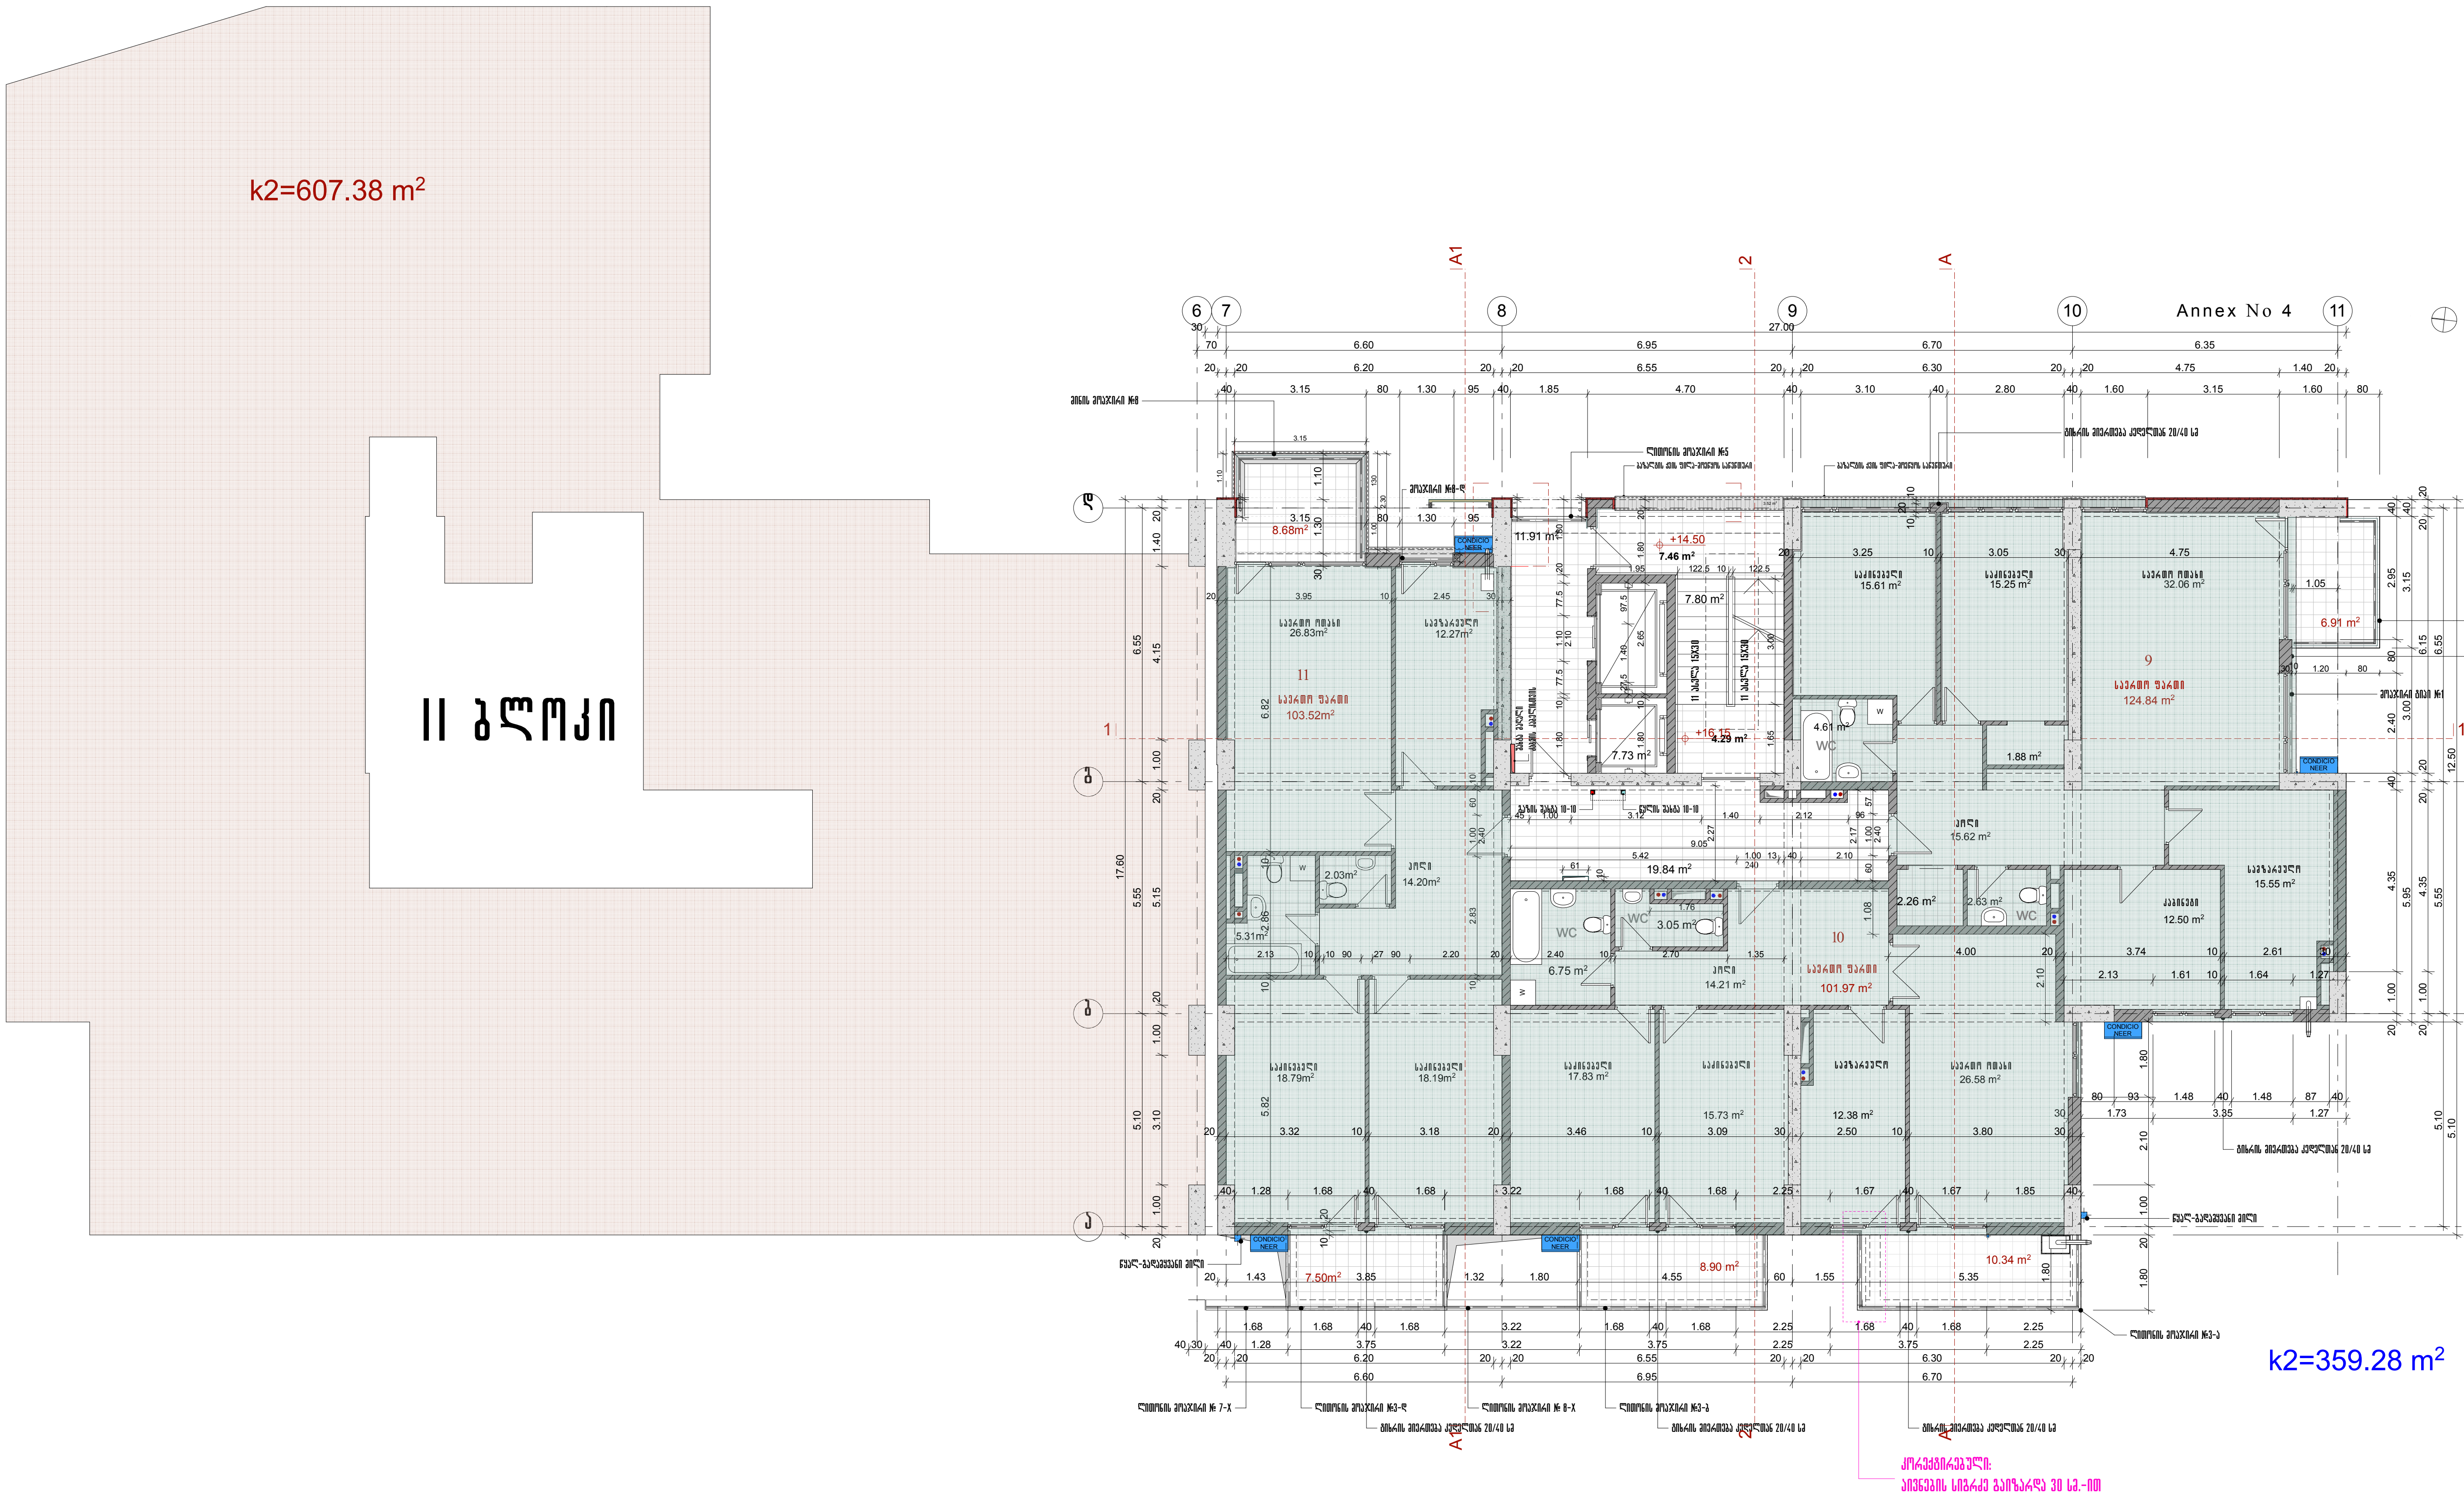

ფორმატი A-

თბილისი 2012

დაკვეთა №

სართულის გეგმა +14.50 ნიშნულზე

მ. 1:100

პირობითი აღნიშვნები

წითელი ხაზი

შენიშვნა

სამშენებლო ფართი 466.81 m²

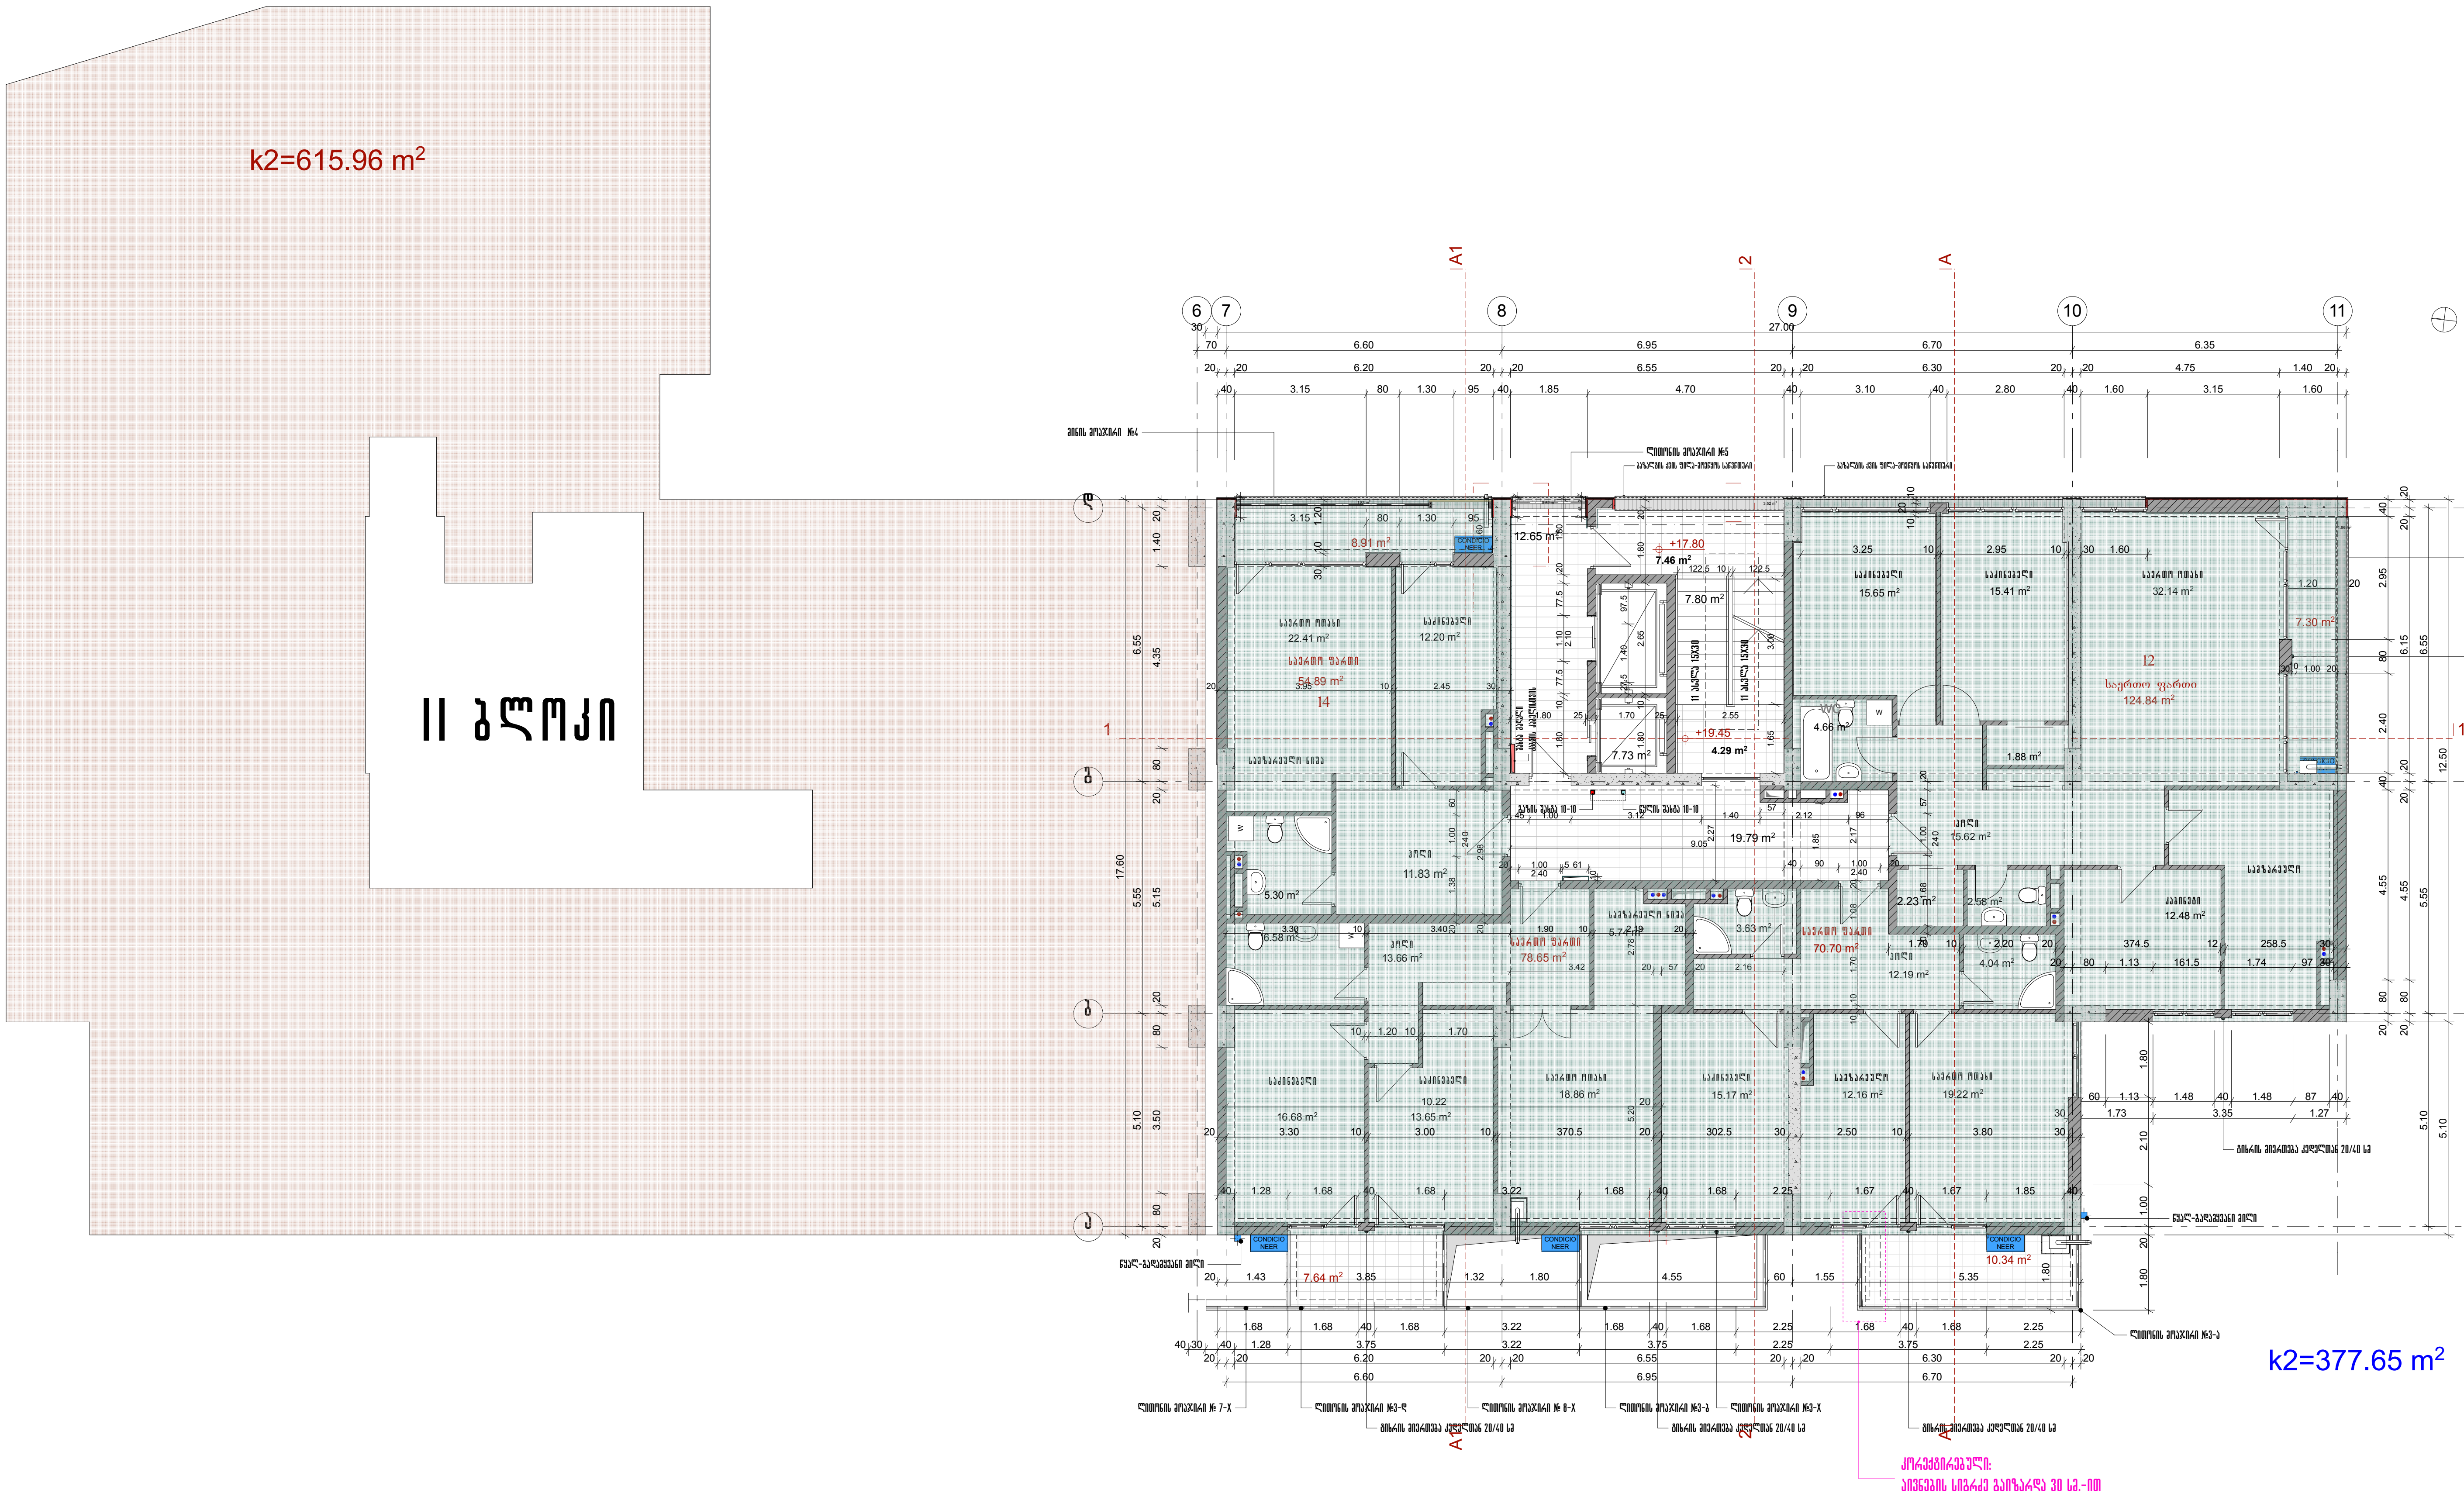

ფორმატი A- | თებერვალი 2012

სართულის გეგმა +17.80 ნიშნულზე
მ. 1:100

პირობითი აღნიშვნები

ნაკვეთის წითელი ხაზი

შენიშვნა

სამშენებლო ფართი 462.54 m²

საცხოვრებელი ბლოკების განლაგების სქემა

II ბლოკი | I ბლოკი

დამკვეთი: ი. მ. ა. „საქლტო 2005"

მისამართი საბურთალოს ქ№40

შეთანხმებულია დამკვეთთან — ხელმოწერა

პროექტის დასახელება: მრავალბინიანი საცხოვრებელი სახლი ქავთარაძის ქ. № 75-ში I-ბლოკი

არქისი — ალ. ყაზბეგის გამზირი №24 ტელ. 241717

თანამდებობა	გვარი	ხელმოწერა	თარიღი
სარ.დგ.უფროსი	გ. ქყონია		
სარ.დგ.მთ.არქ.	ნ. კილასონია		
პრ. ხელმძღვანელი	ნ. მოსულიშვილი		
მთ. ინჟინერი	ა. გვარამაძე		
პრ.ავტორი	რ. ფარცვანია		
პრ.ავტორი	ზ. კიკვაძე		
დაამუშავა	ზ. კიკვაძე		

გეგმა +17.80 ნიშნულზე | მასშტაბი მ 1:100

სტადია მ. პრ. | ფურცელი | სულ ფურცელი

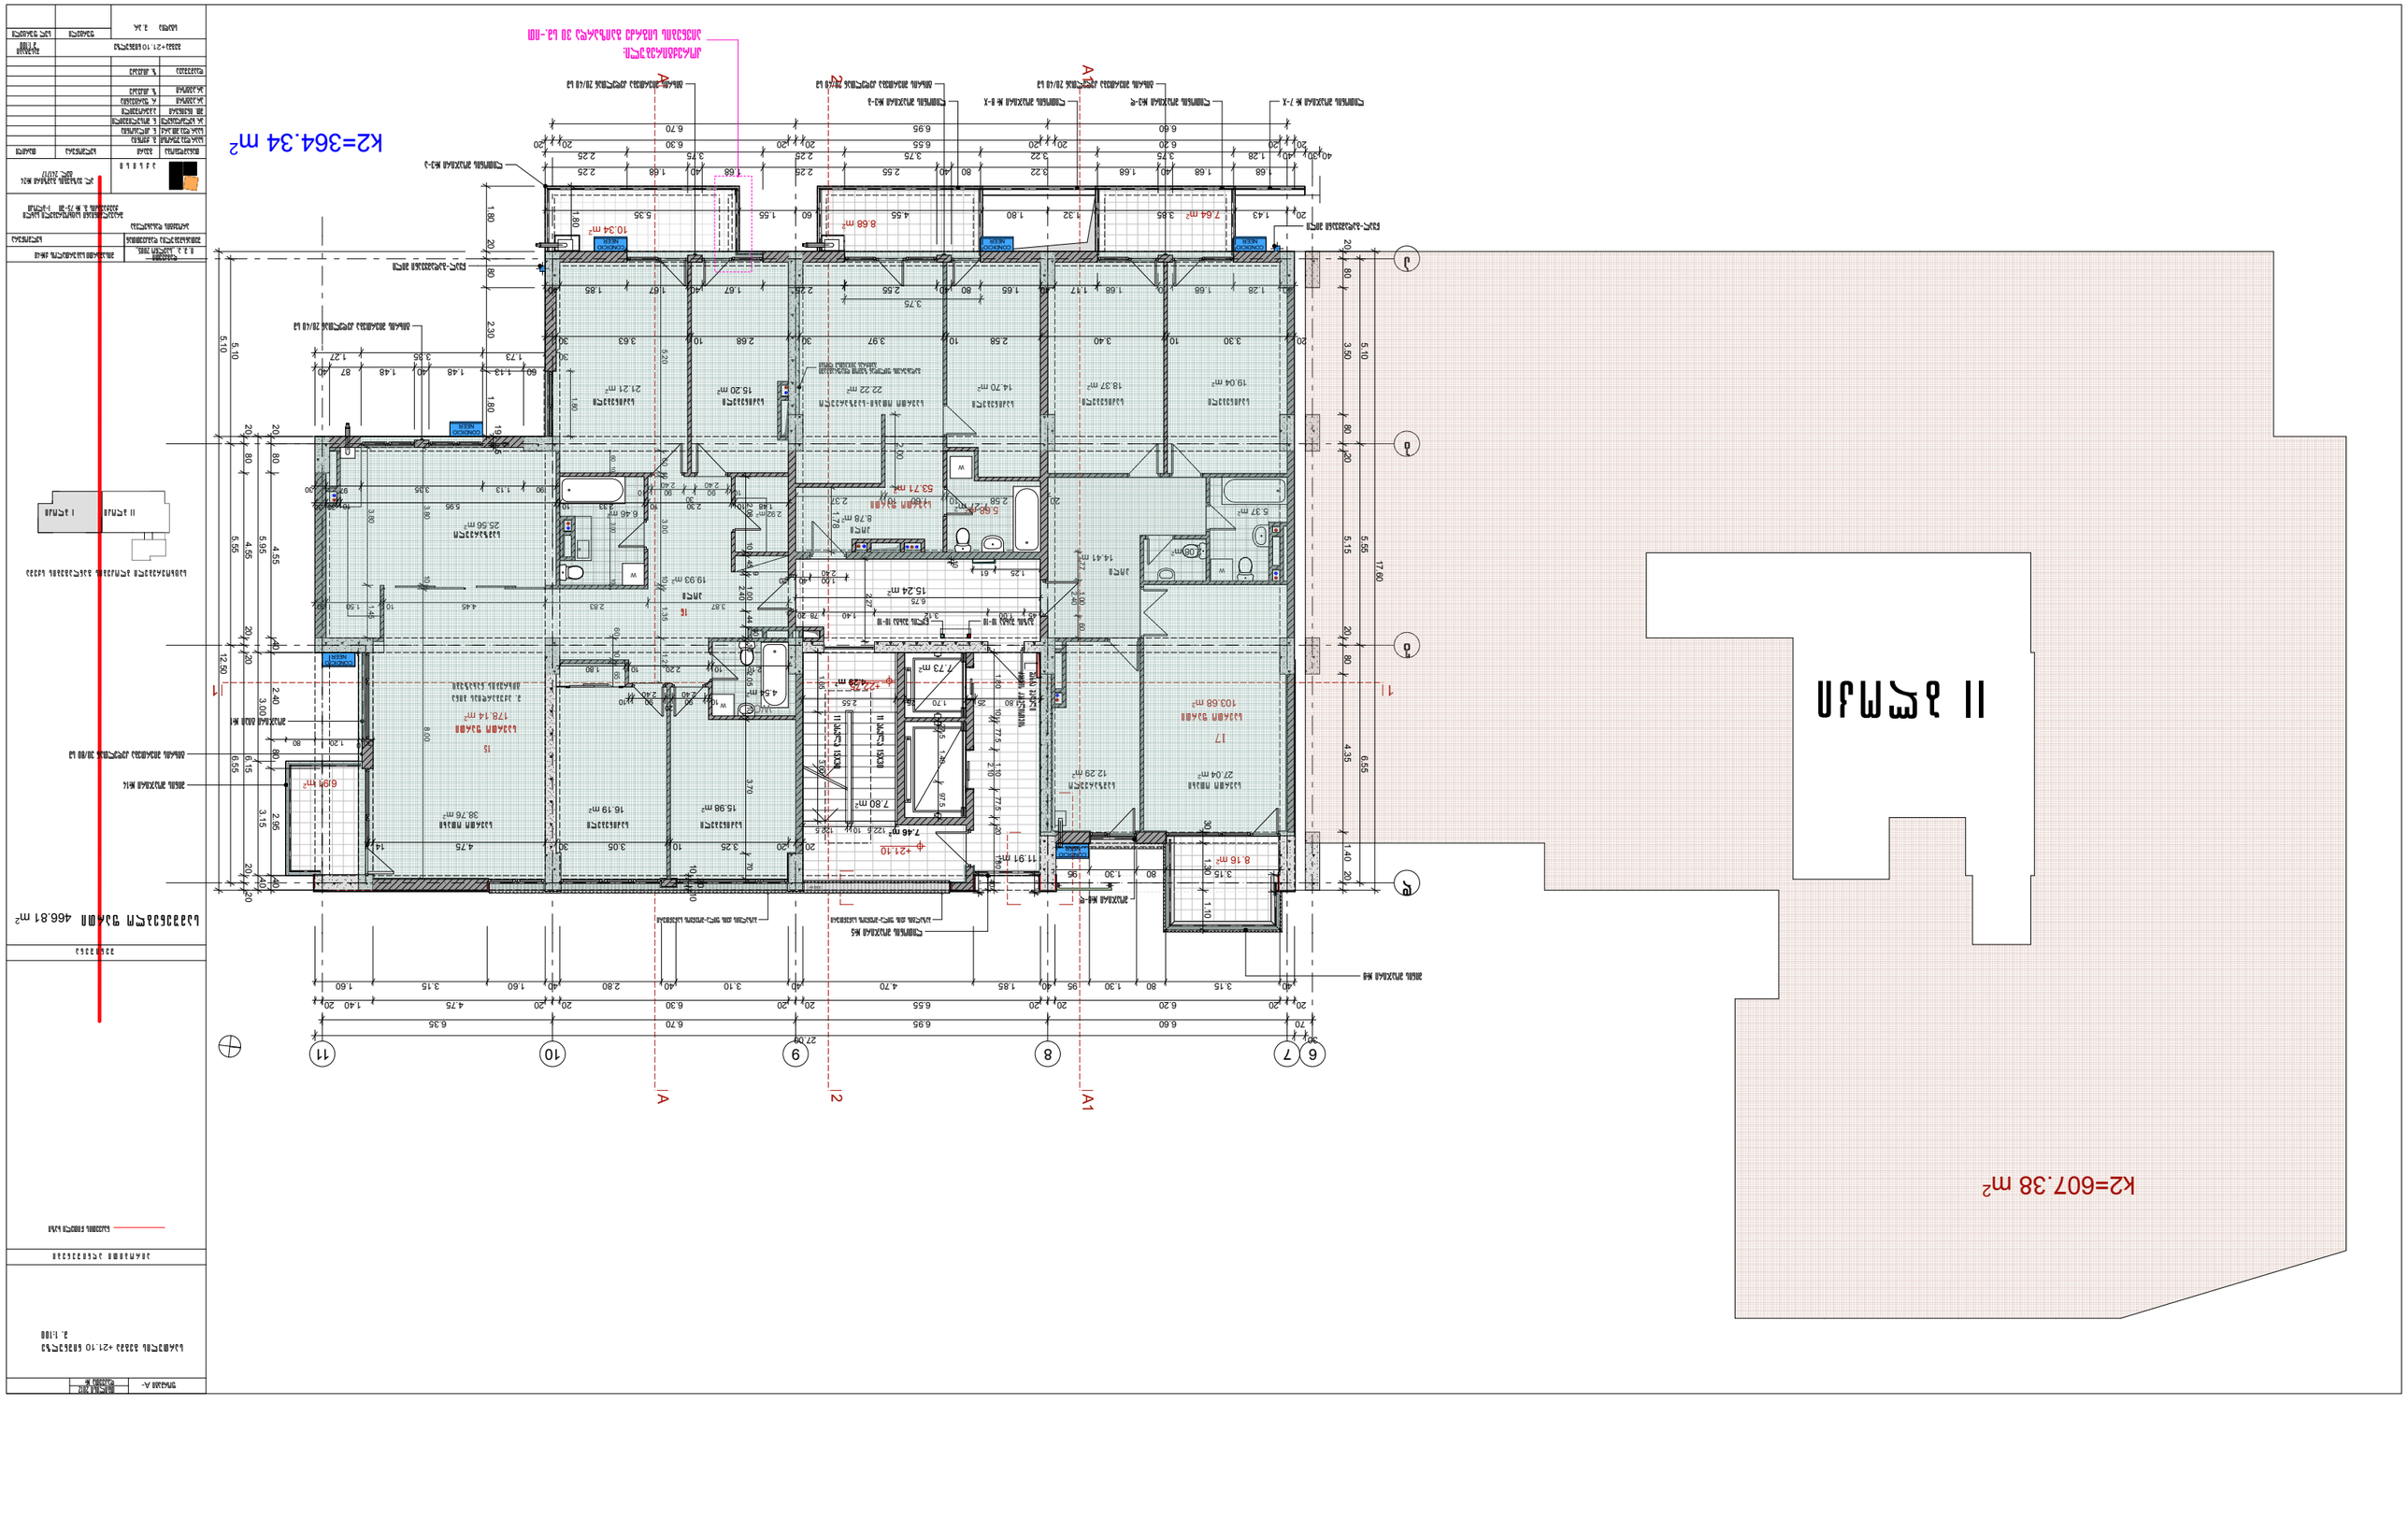
К2=364.34 m²
К2=607.38 m²
Ф+21.10
Ф+22.28
Ф+24.10
7.46 m²
7.80 m²
10.34 m²
8.68 m²
7.64 m²
6.91 m²
8.16 m²
11.91 m²
7.73 m²
5.37 m²
5.58 m²
53.71 m²
15.24 m²
14.41 m²
19.93 m²
25.56 m²
21.21 m²
15.20 m²
22.22 m²
14.70 m²
18.37 m²
19.04 m²
178.14 m²
38.76 m²
16.19 m²
15.98 m²
103.68 m²
27.04 m²
12.29 m²
6.46 m²
2.58 m²
3.78 m²
2.37 m²
1.78 m²
2.00 m²
2.92 m²

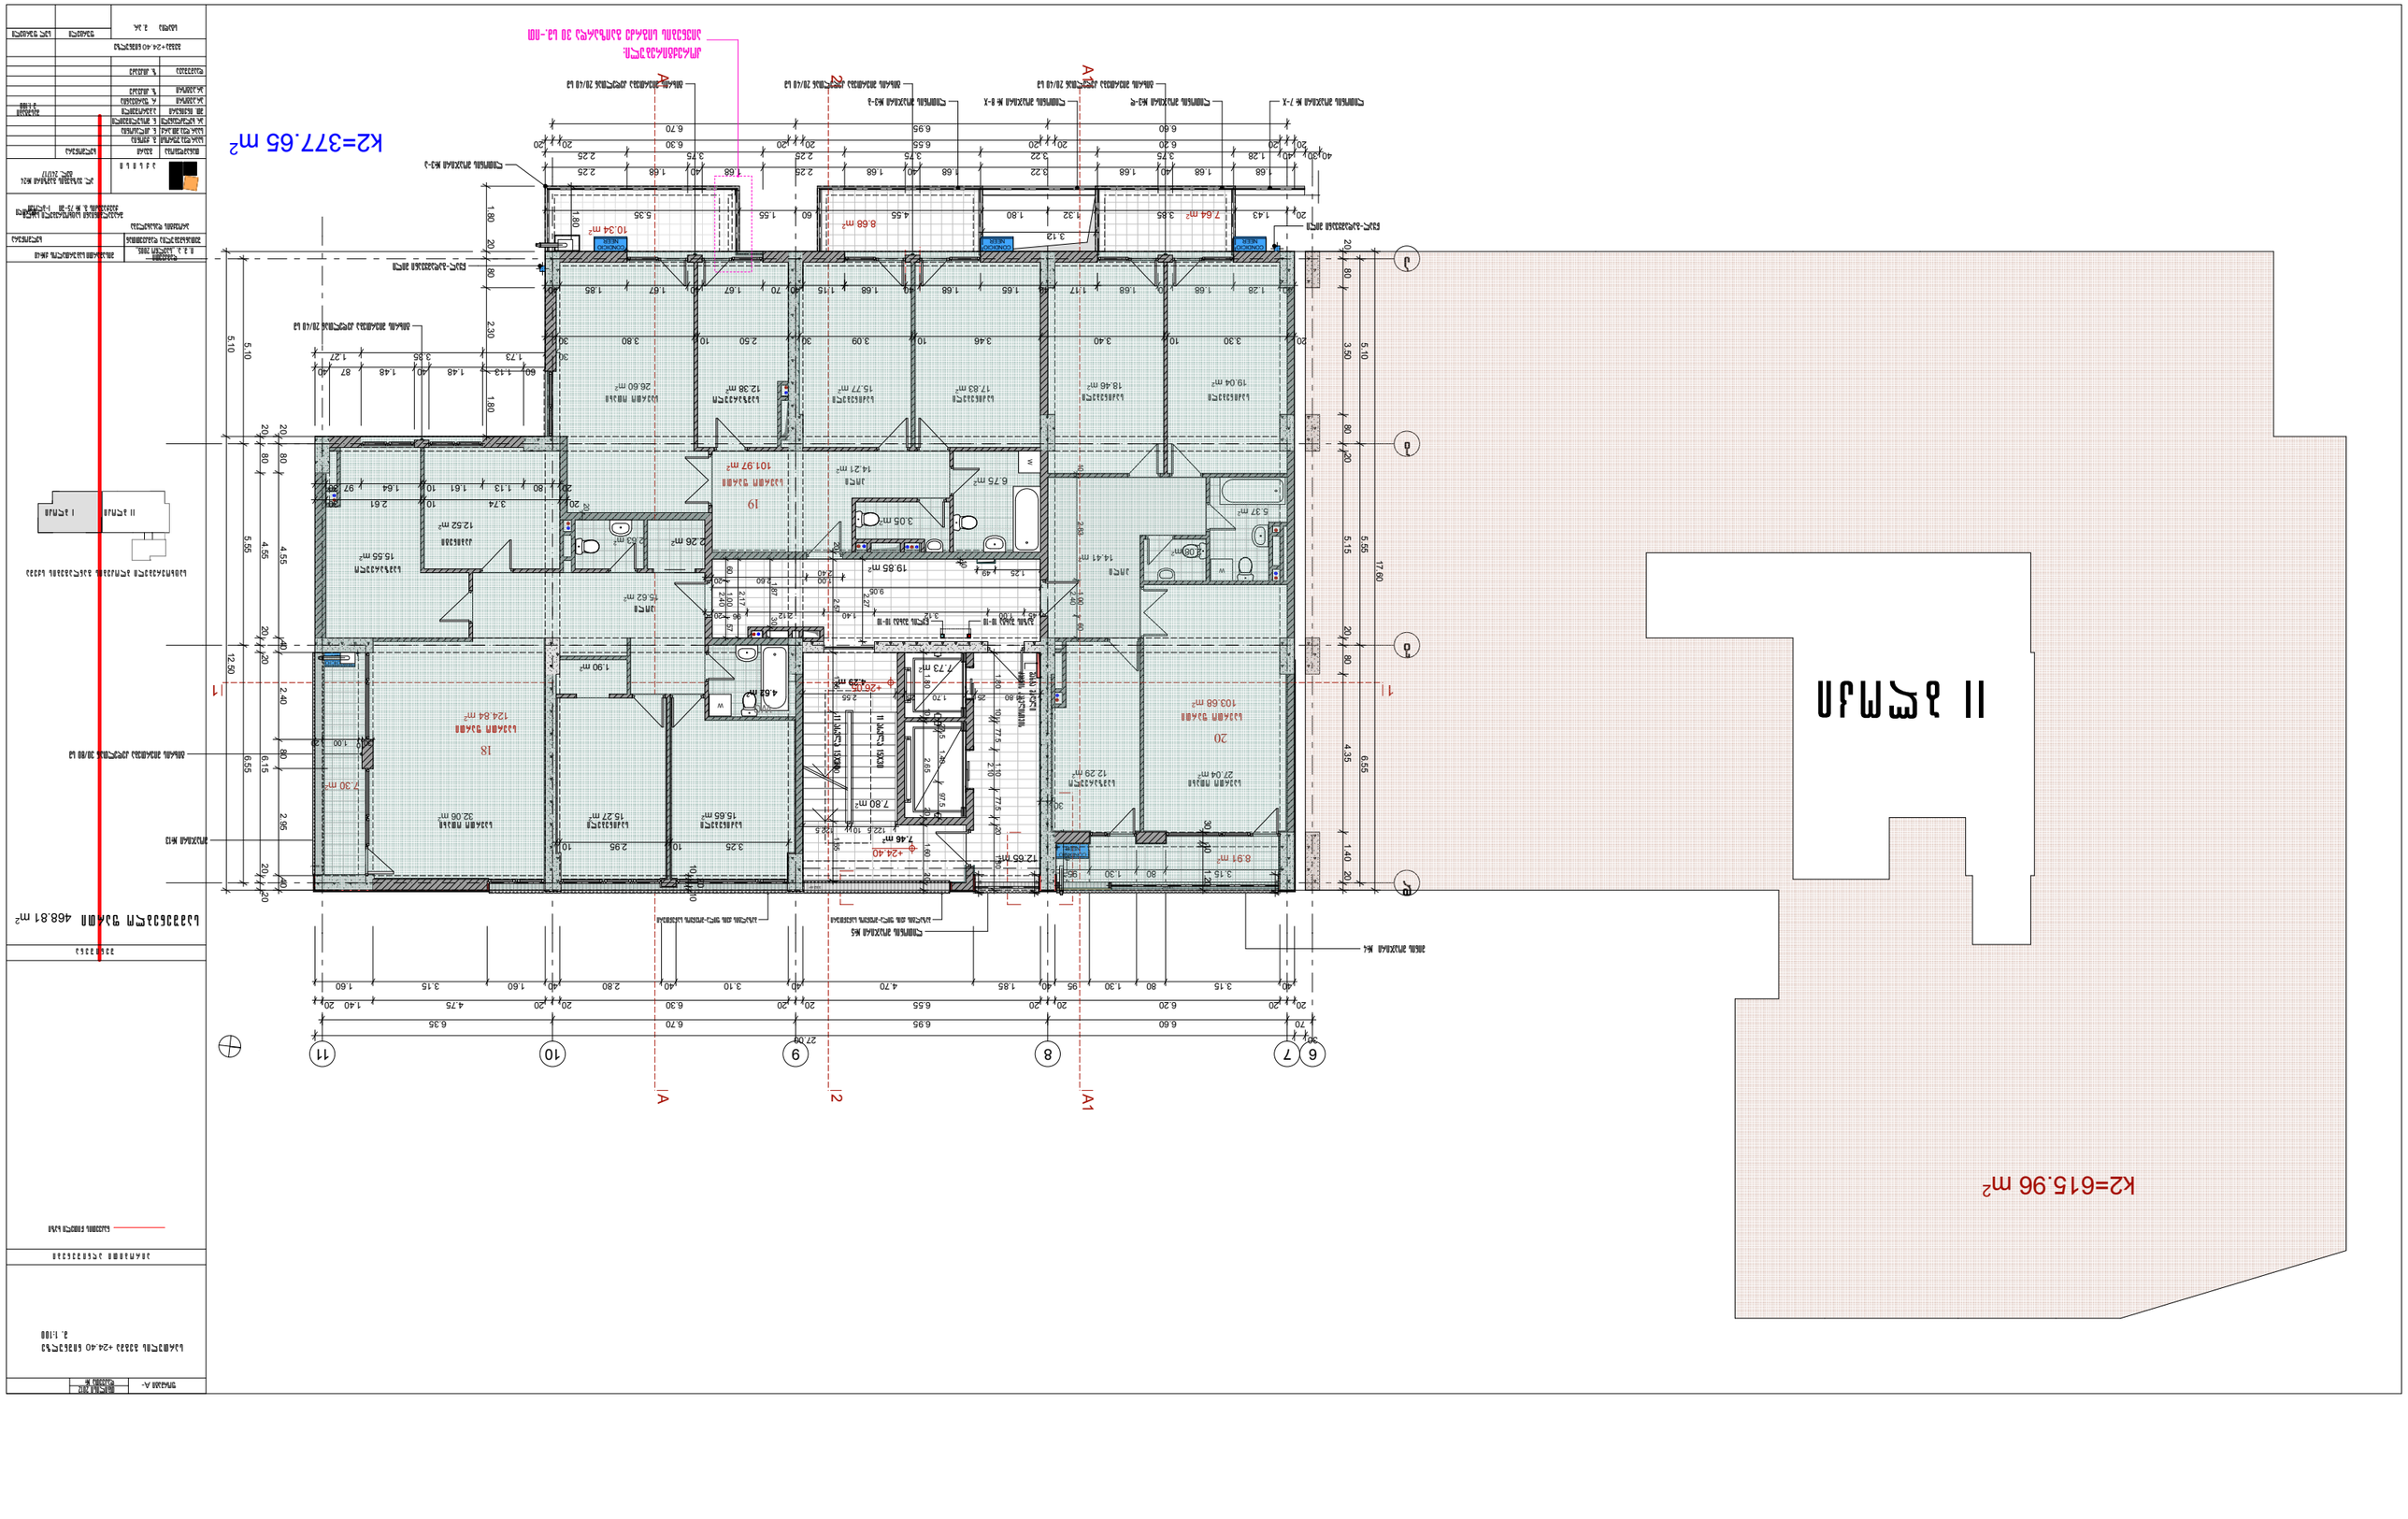
K2=377.65 m²
K2=615.96 m²
A
A1
2
1
1
11
10
9
8
7
6
19
20
18
101.97 m²
103.68 m²
124.84 m²
32.06 m²
15.55 m²
15.62 m²
15.27 m²
16.65 m²
12.52 m²
14.21 m²
14.41 m²
19.85 m²
7.80 m²
12.65 m²
8.91 m²
10.34 m²
8.68 m²
7.64 m²
7.30 m²
4.62 m²
3.05 m²
6.75 m²
5.37 m²
2.26 m²
1.90 m²
7.73 m²
+26.75
+24.40
+25.75
+24.40

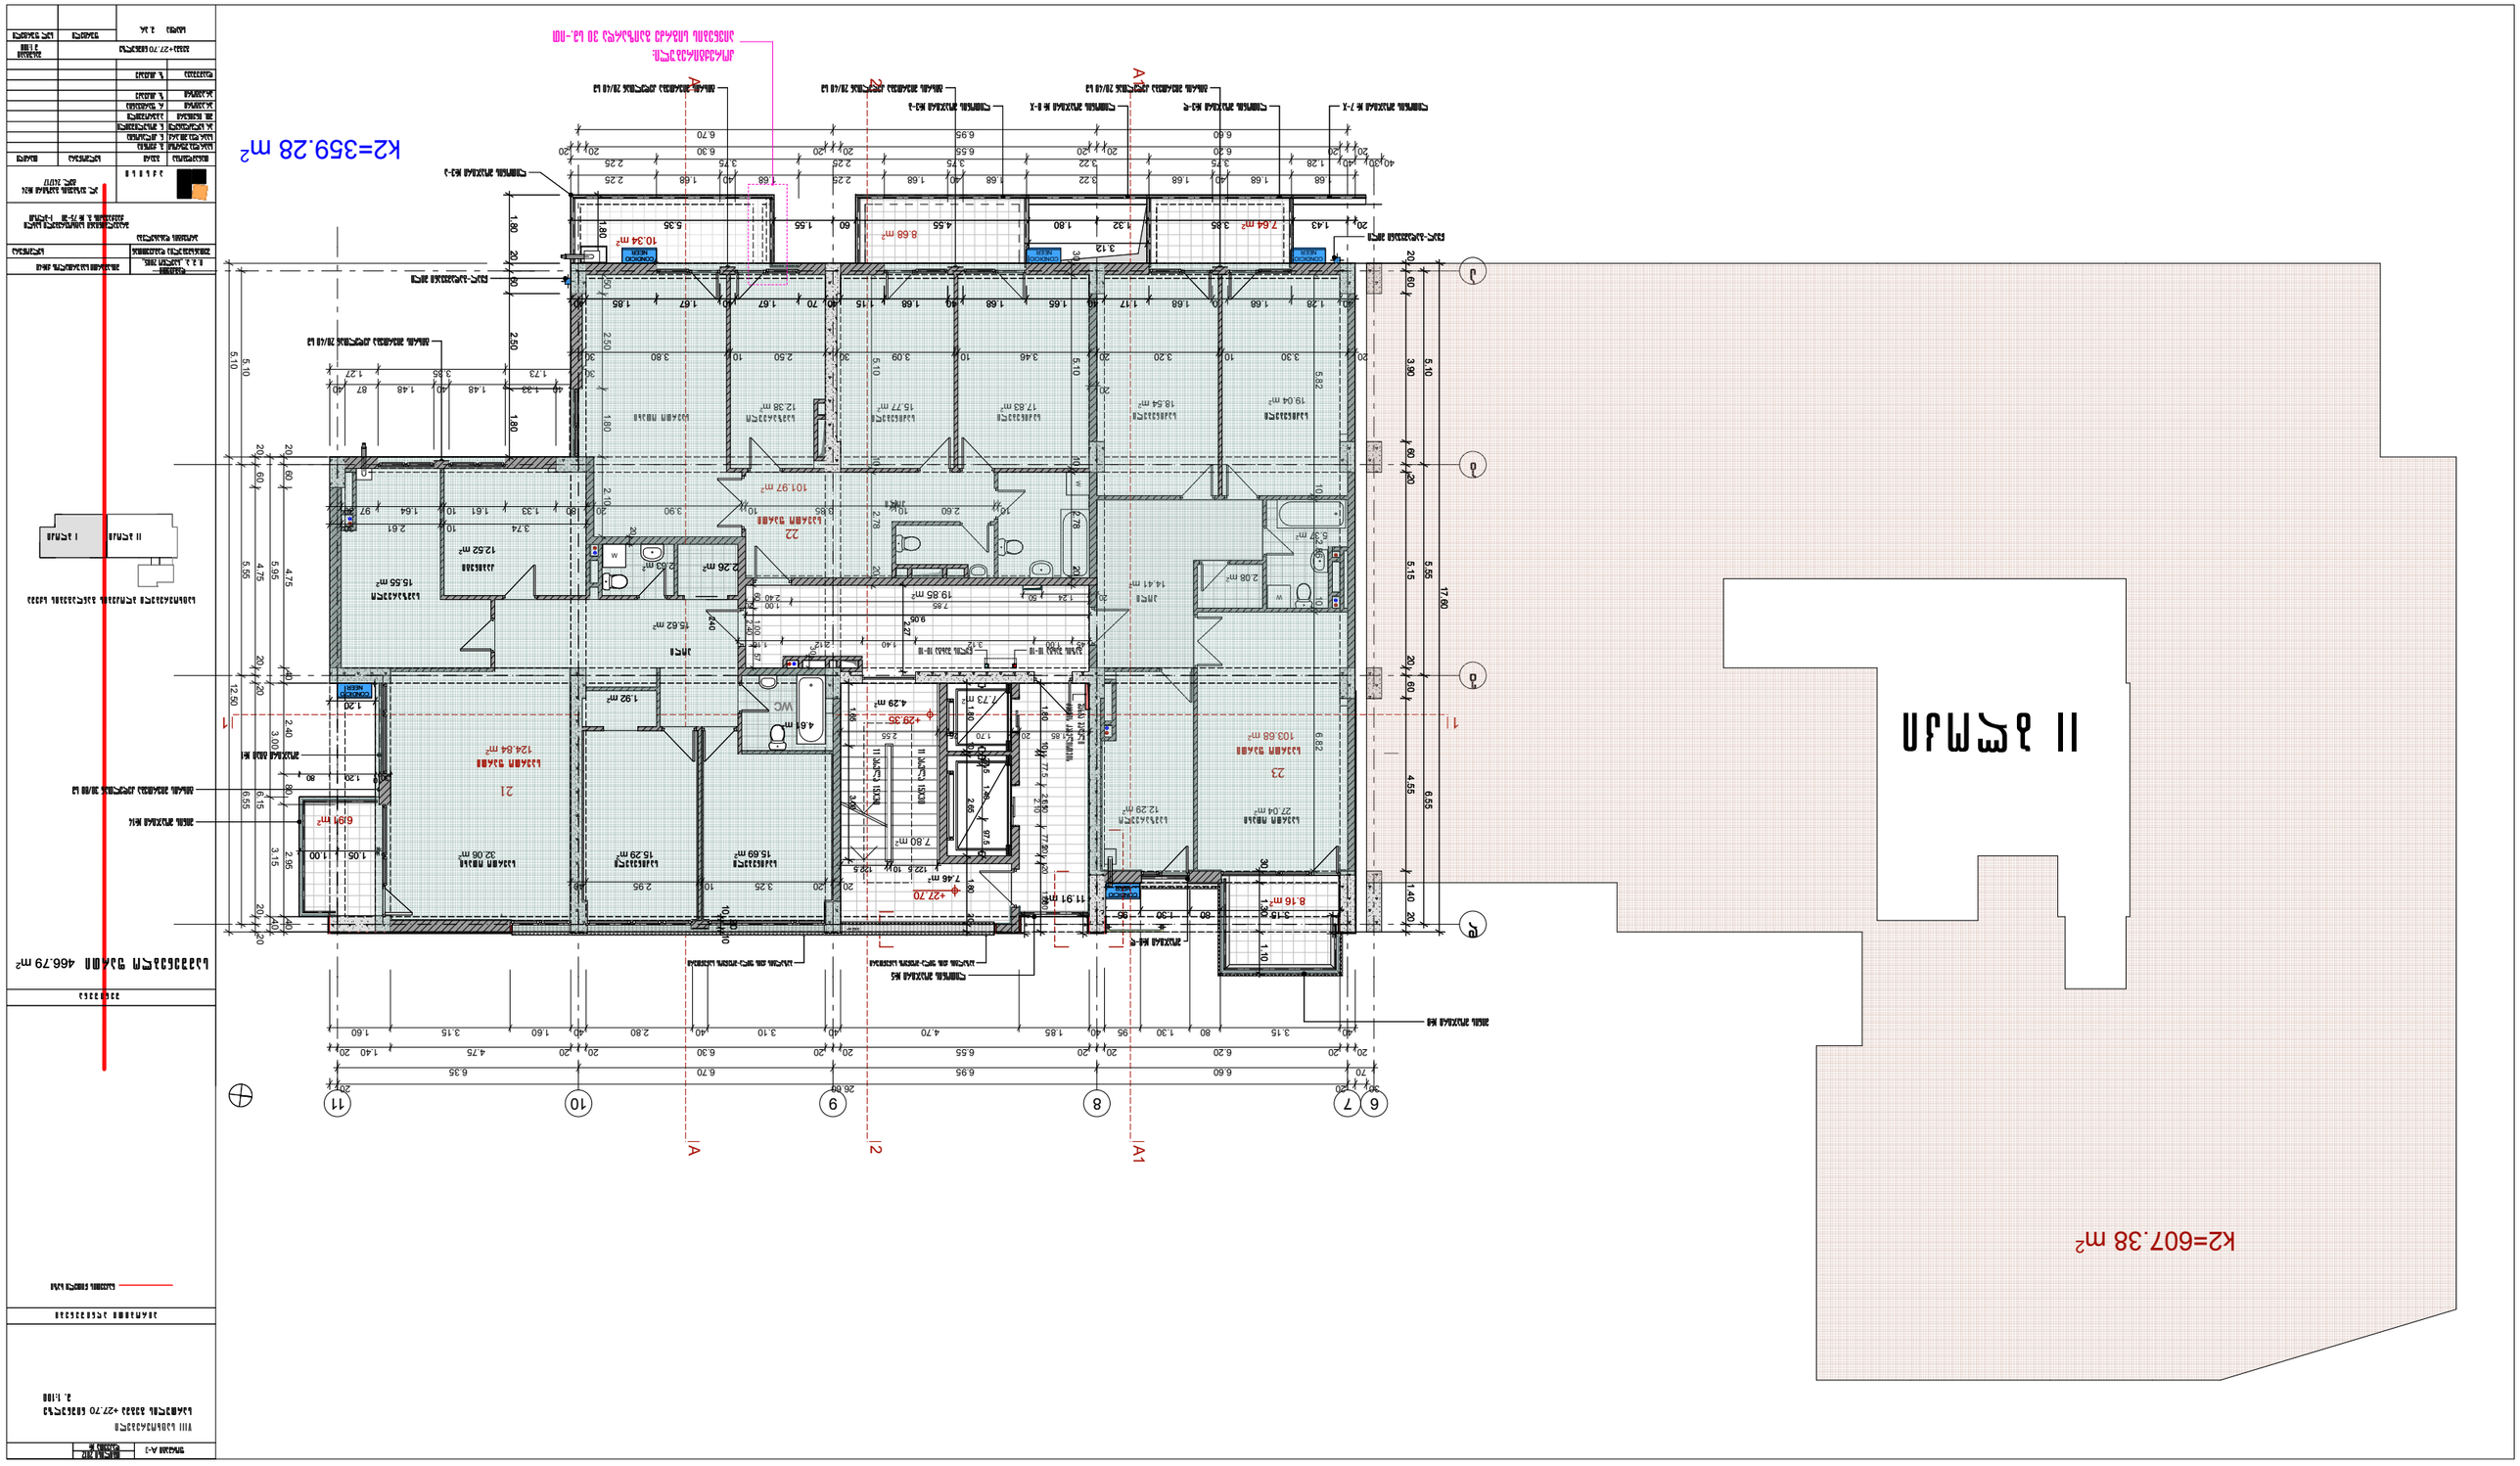
K2=359.28 m²
K2=607.38 m²

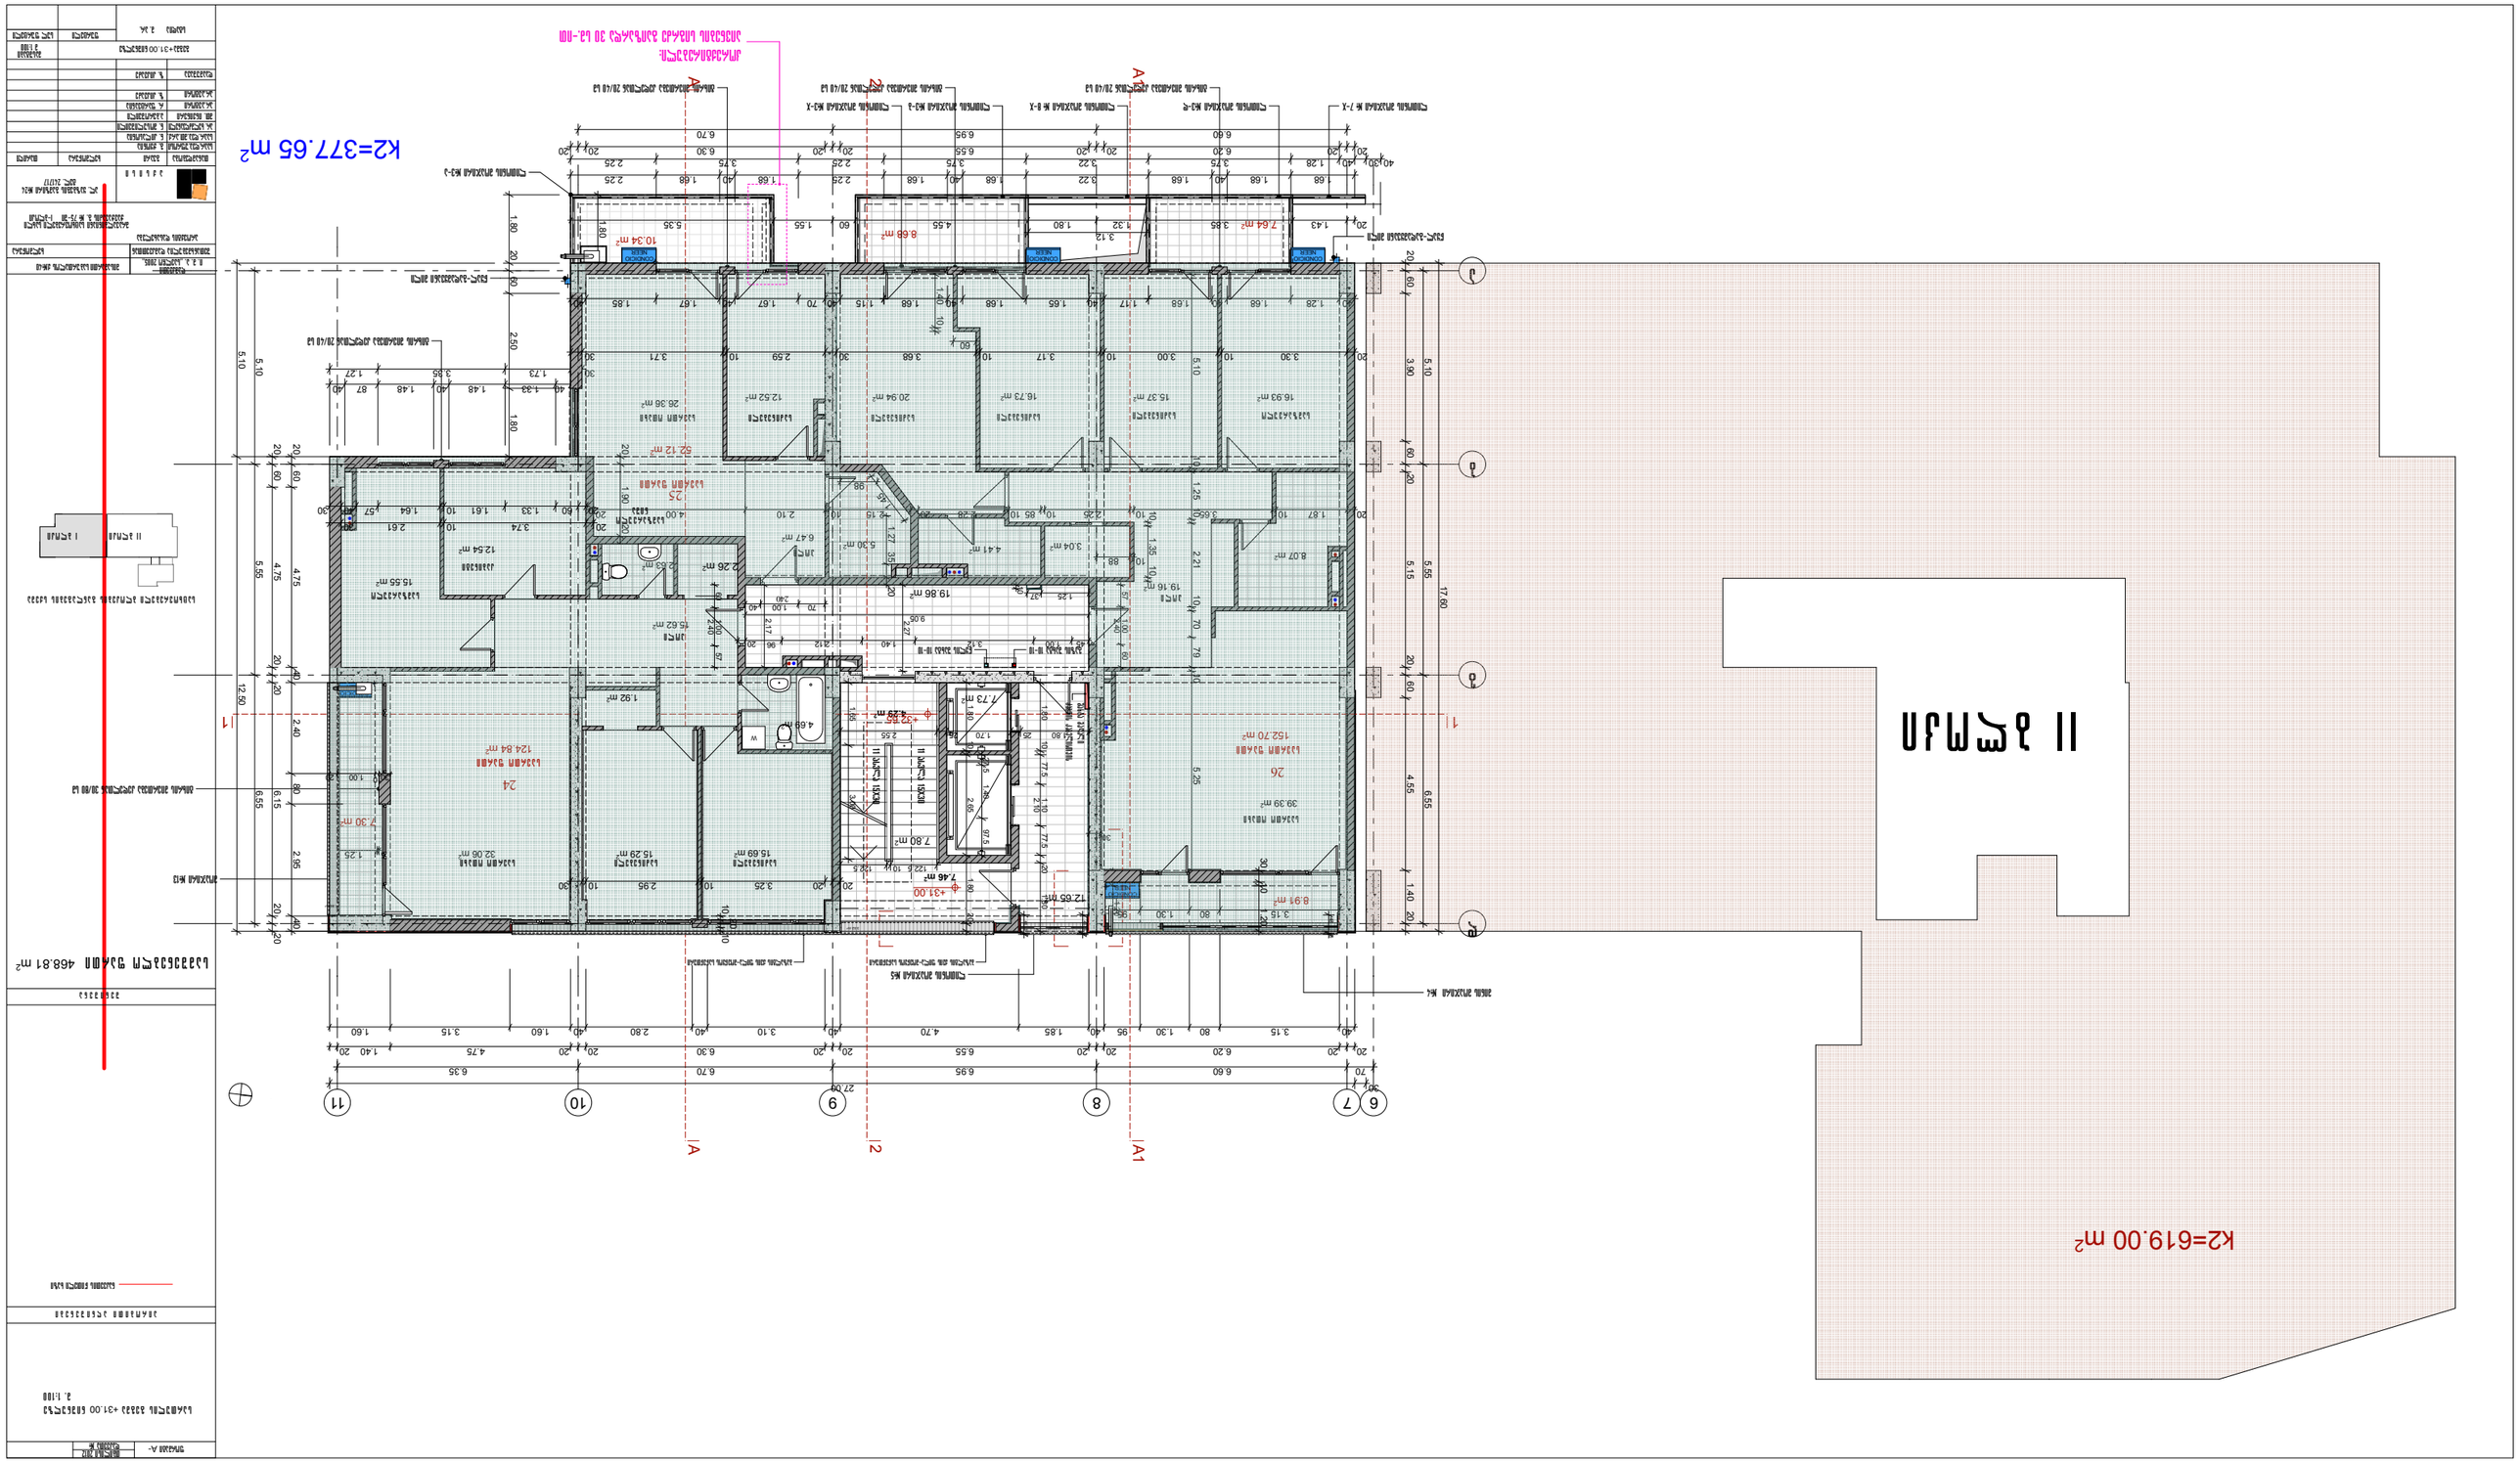
K2=377.65 m²
K2=619.00 m²
Общая площадь 468.81 м²

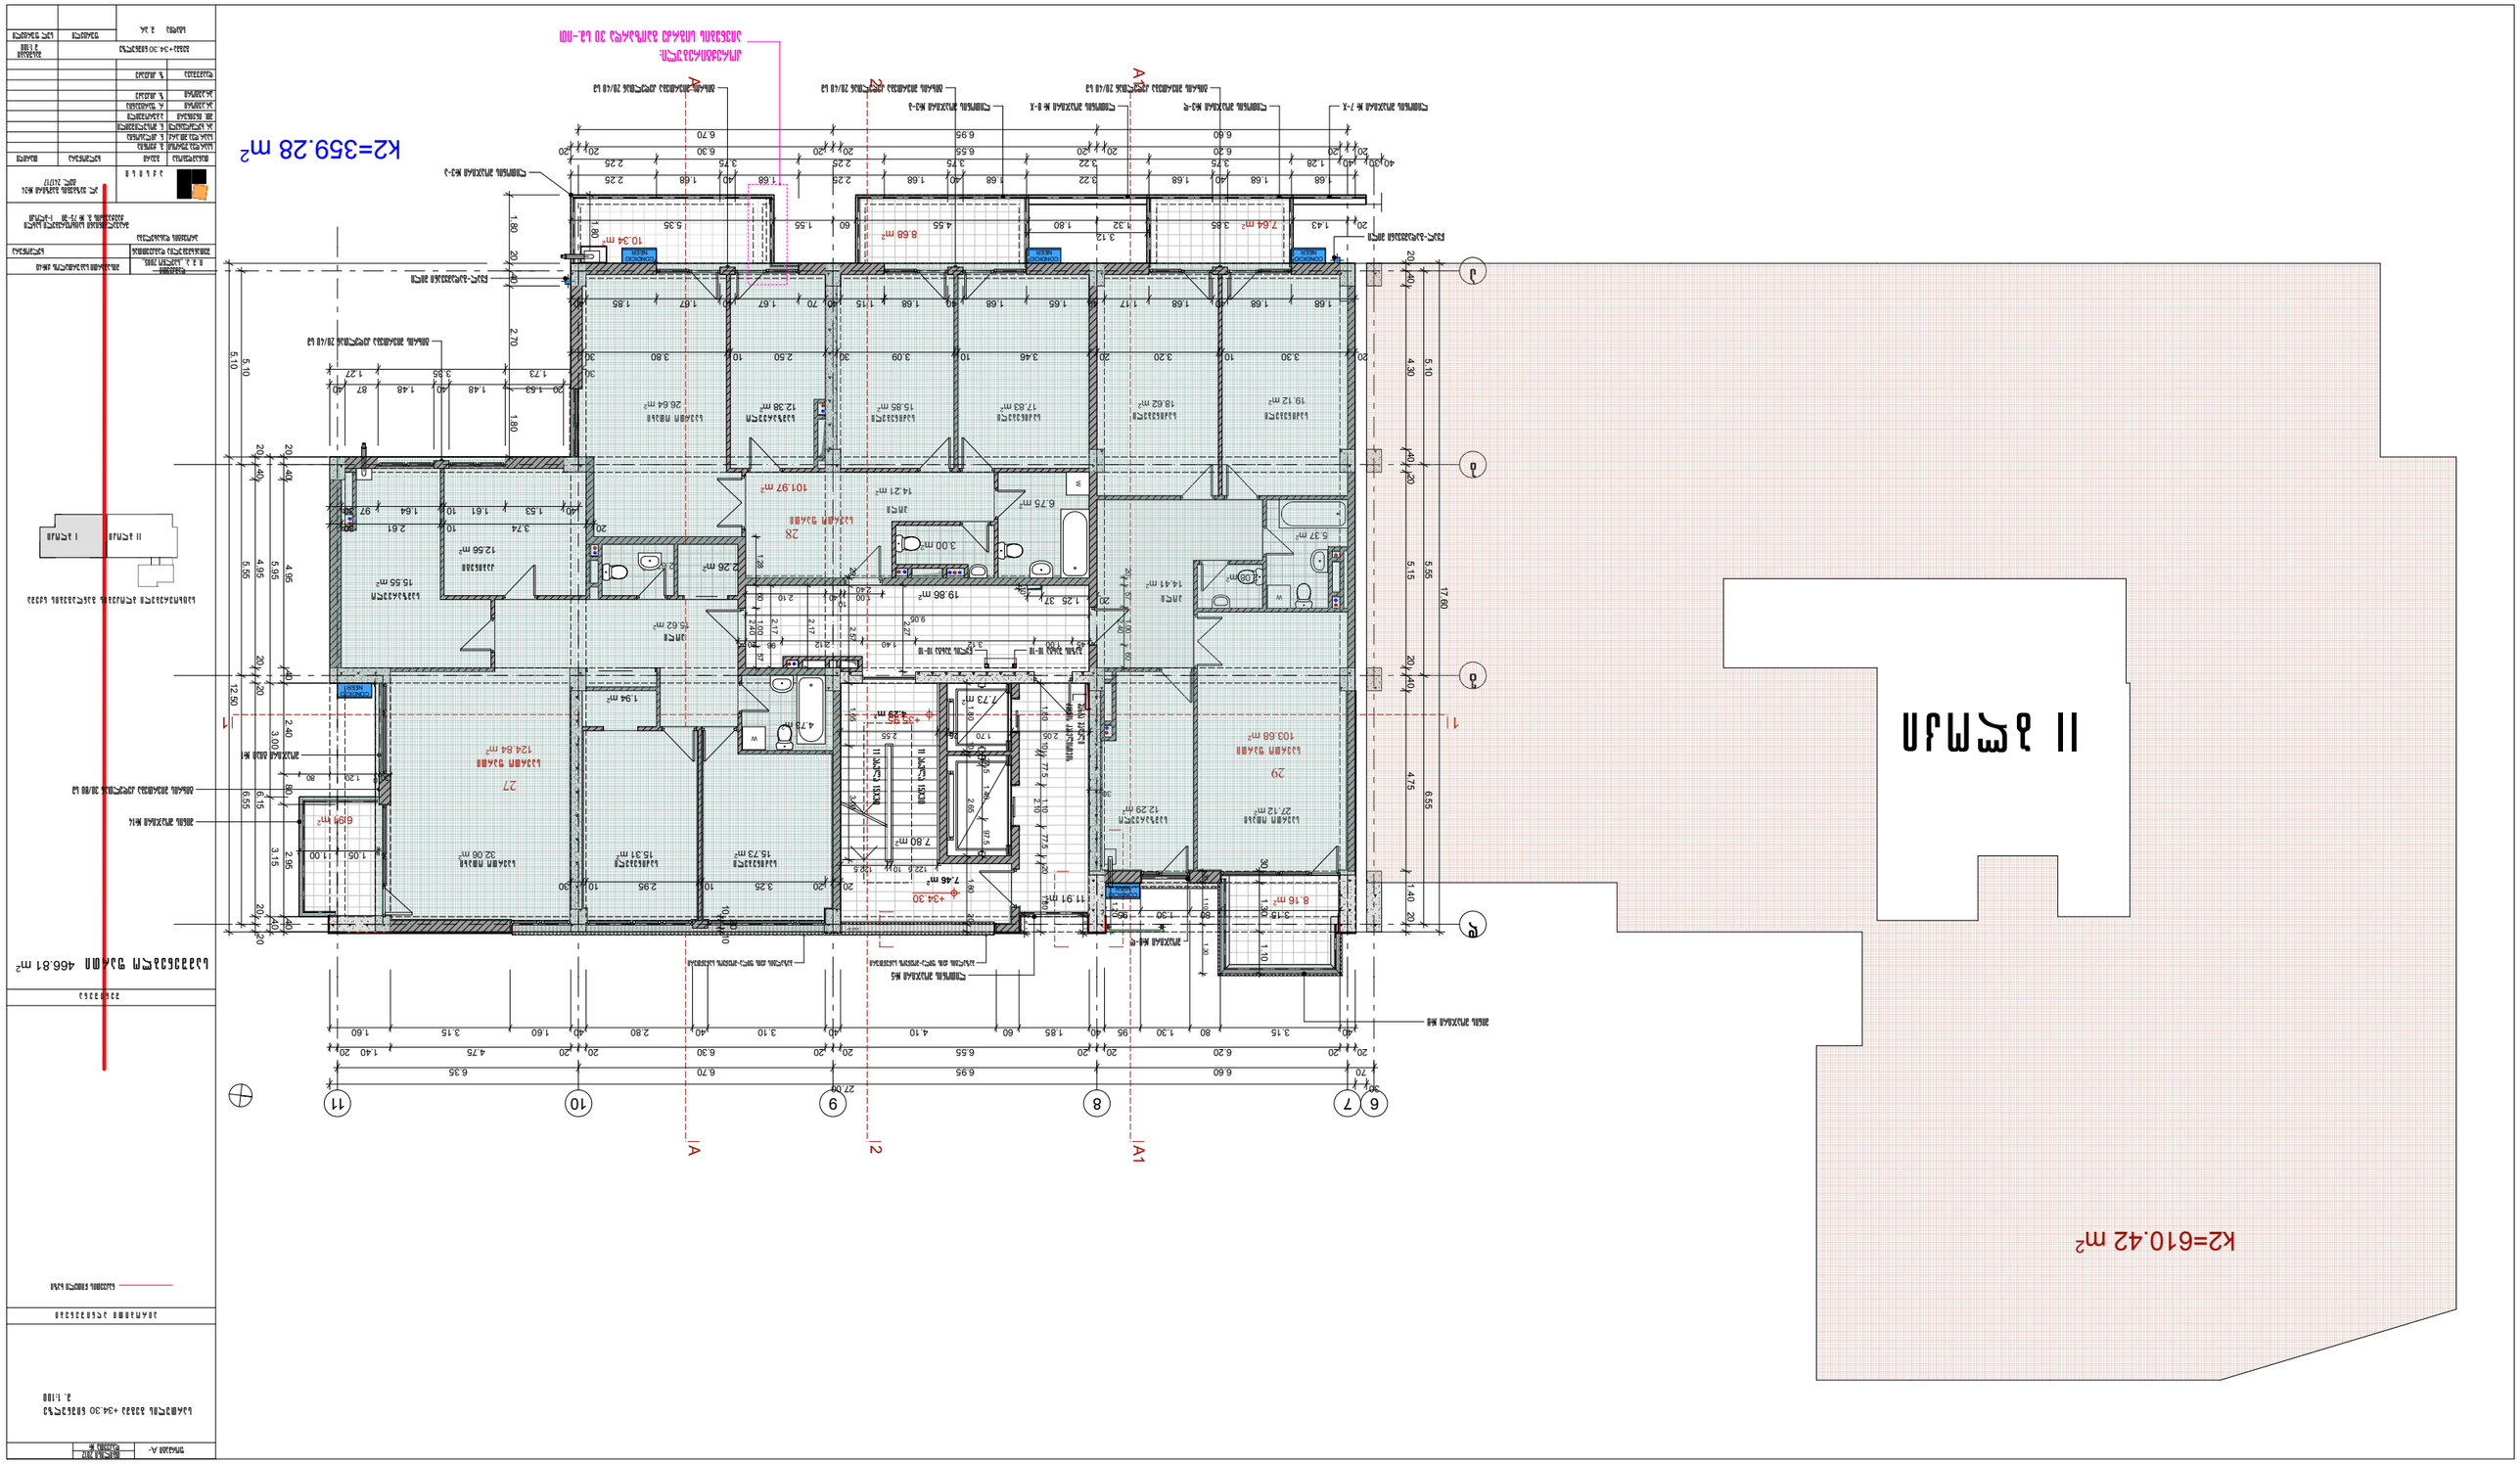
K2=359.28 m²
K2=610.42 m²
А
А1
1
2
6
7
8
9
10
11

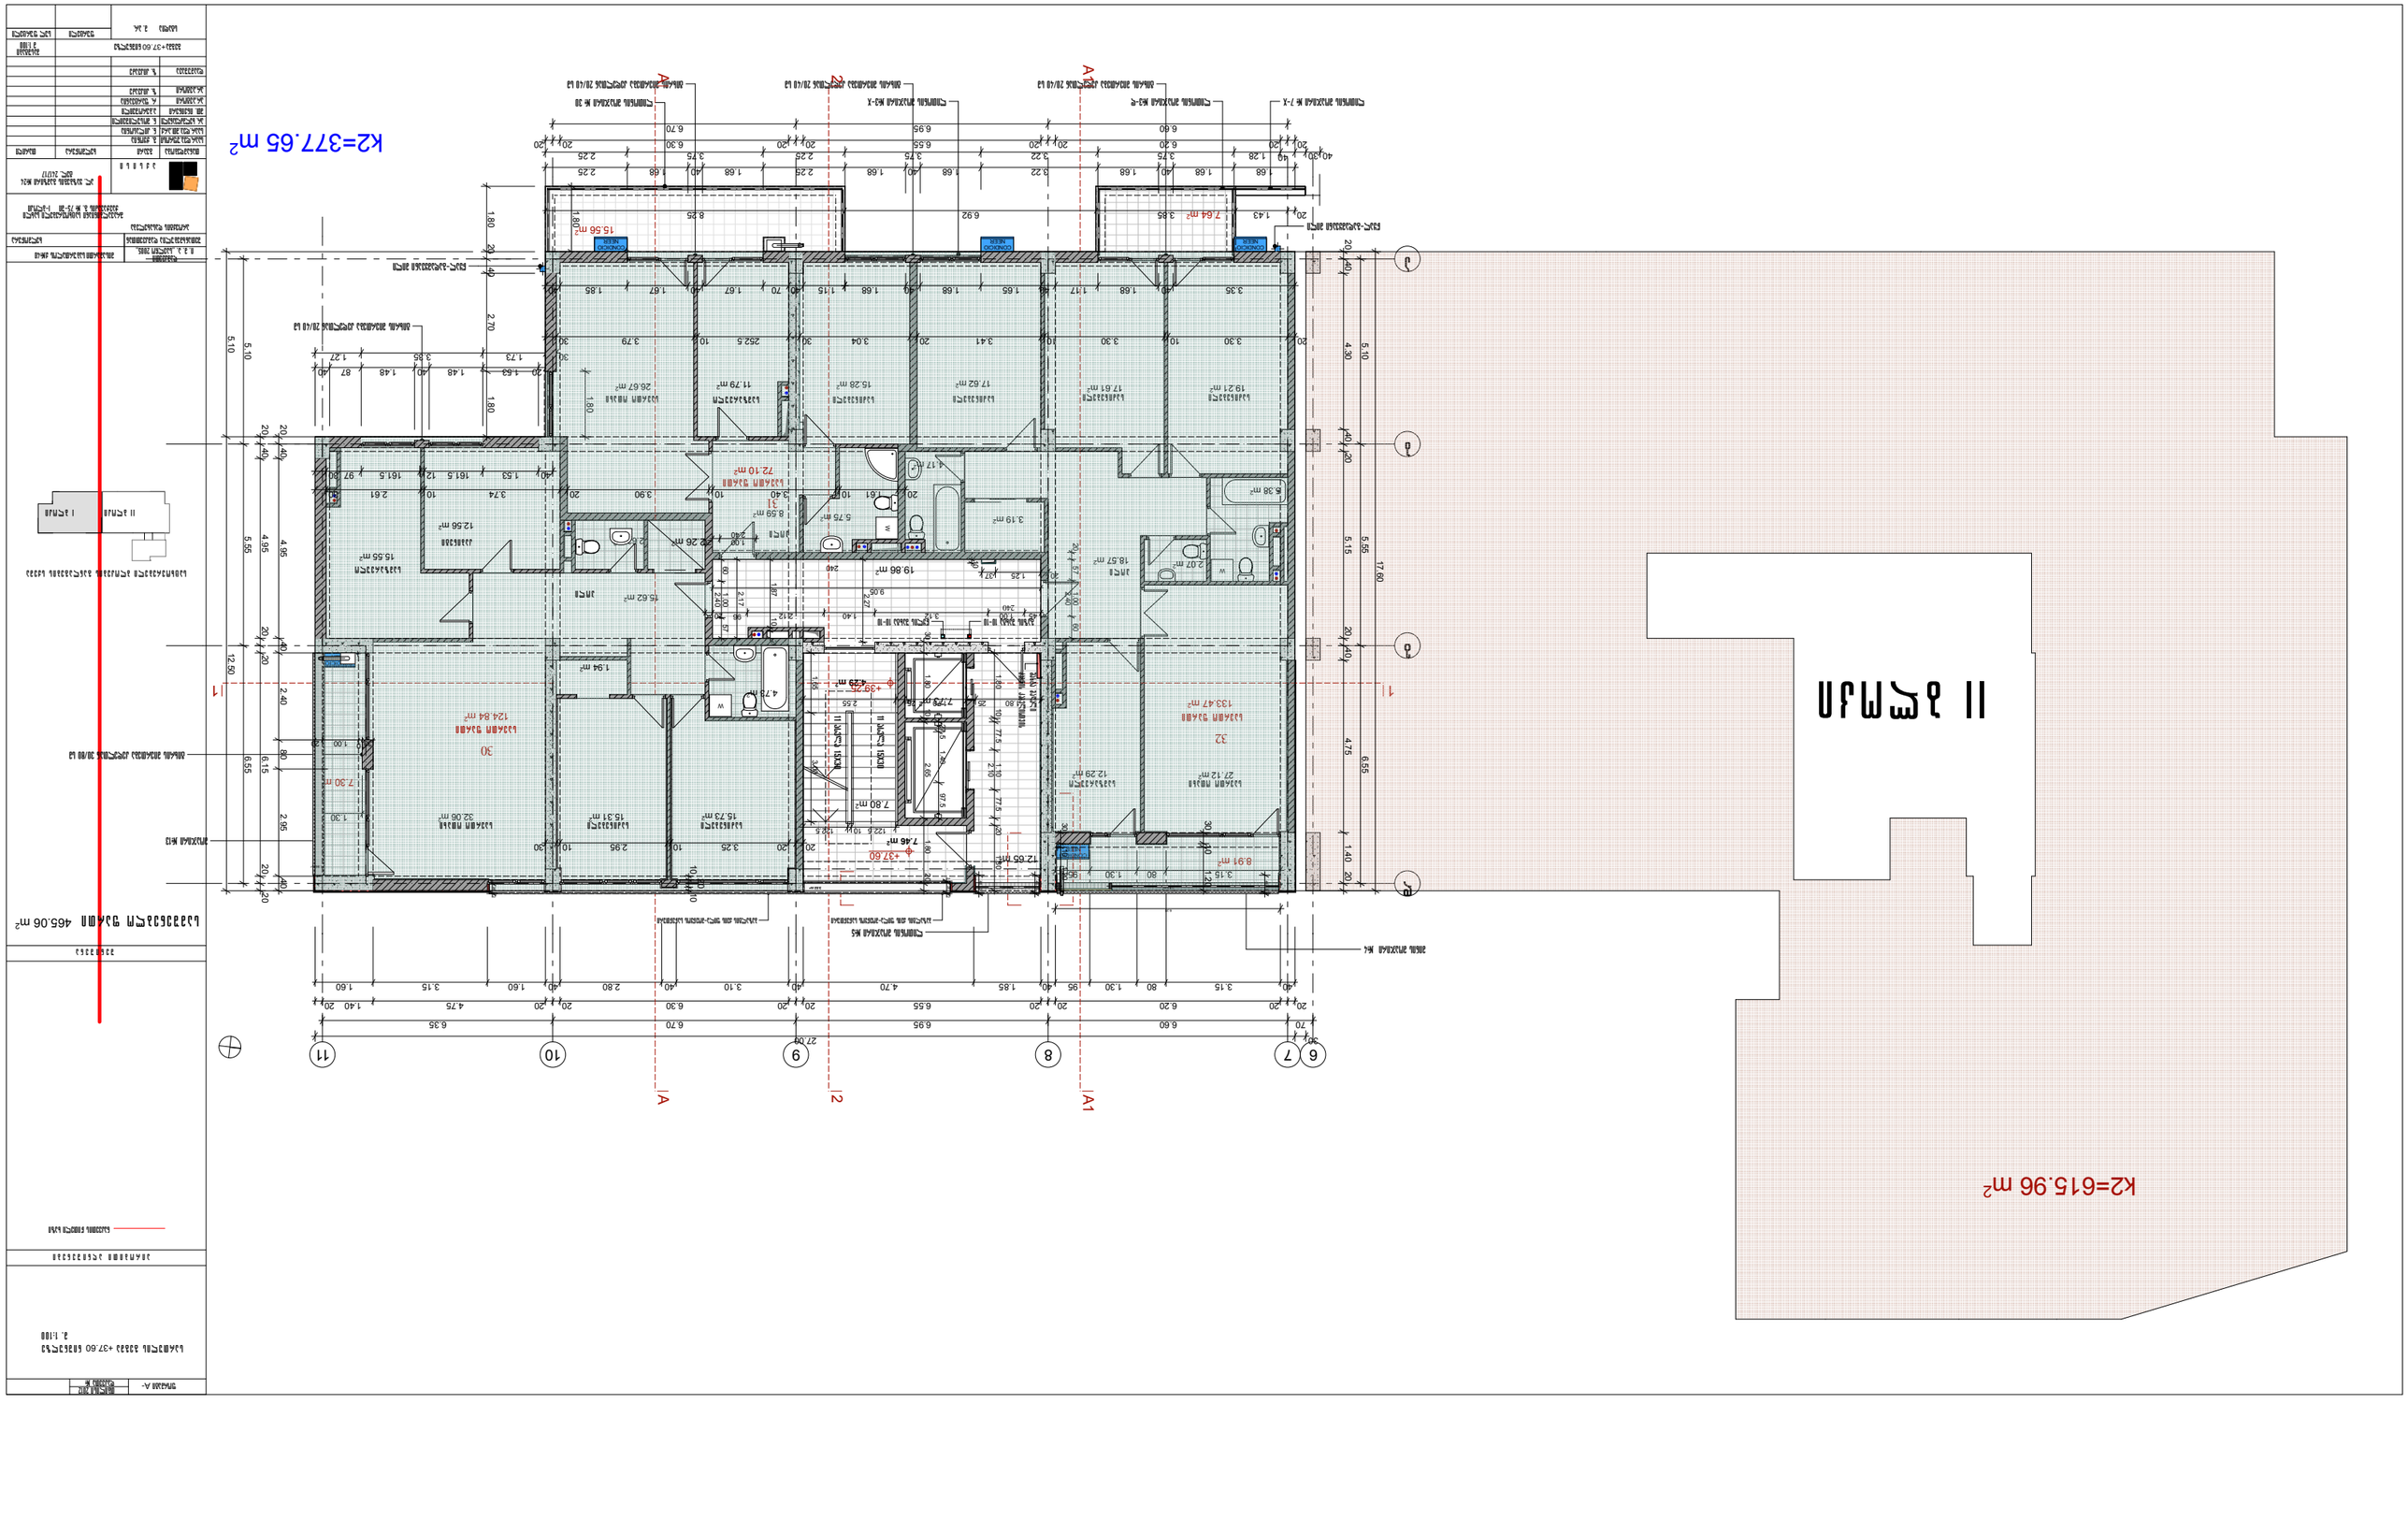
K2=377.65 m²
K2=615.96 m²

k2=610.42 m²

II ბლოკი

k2=364.34 m²

შკალა A-	1:100
სართულის ნიშნული +40.90 ნიველირზე	
მ. 1:100	

ექსპლიკაცია

საერთო ფართობის ზღვარი

ფასადი

საერთო ფართი 463.06 m²

ავტორი	

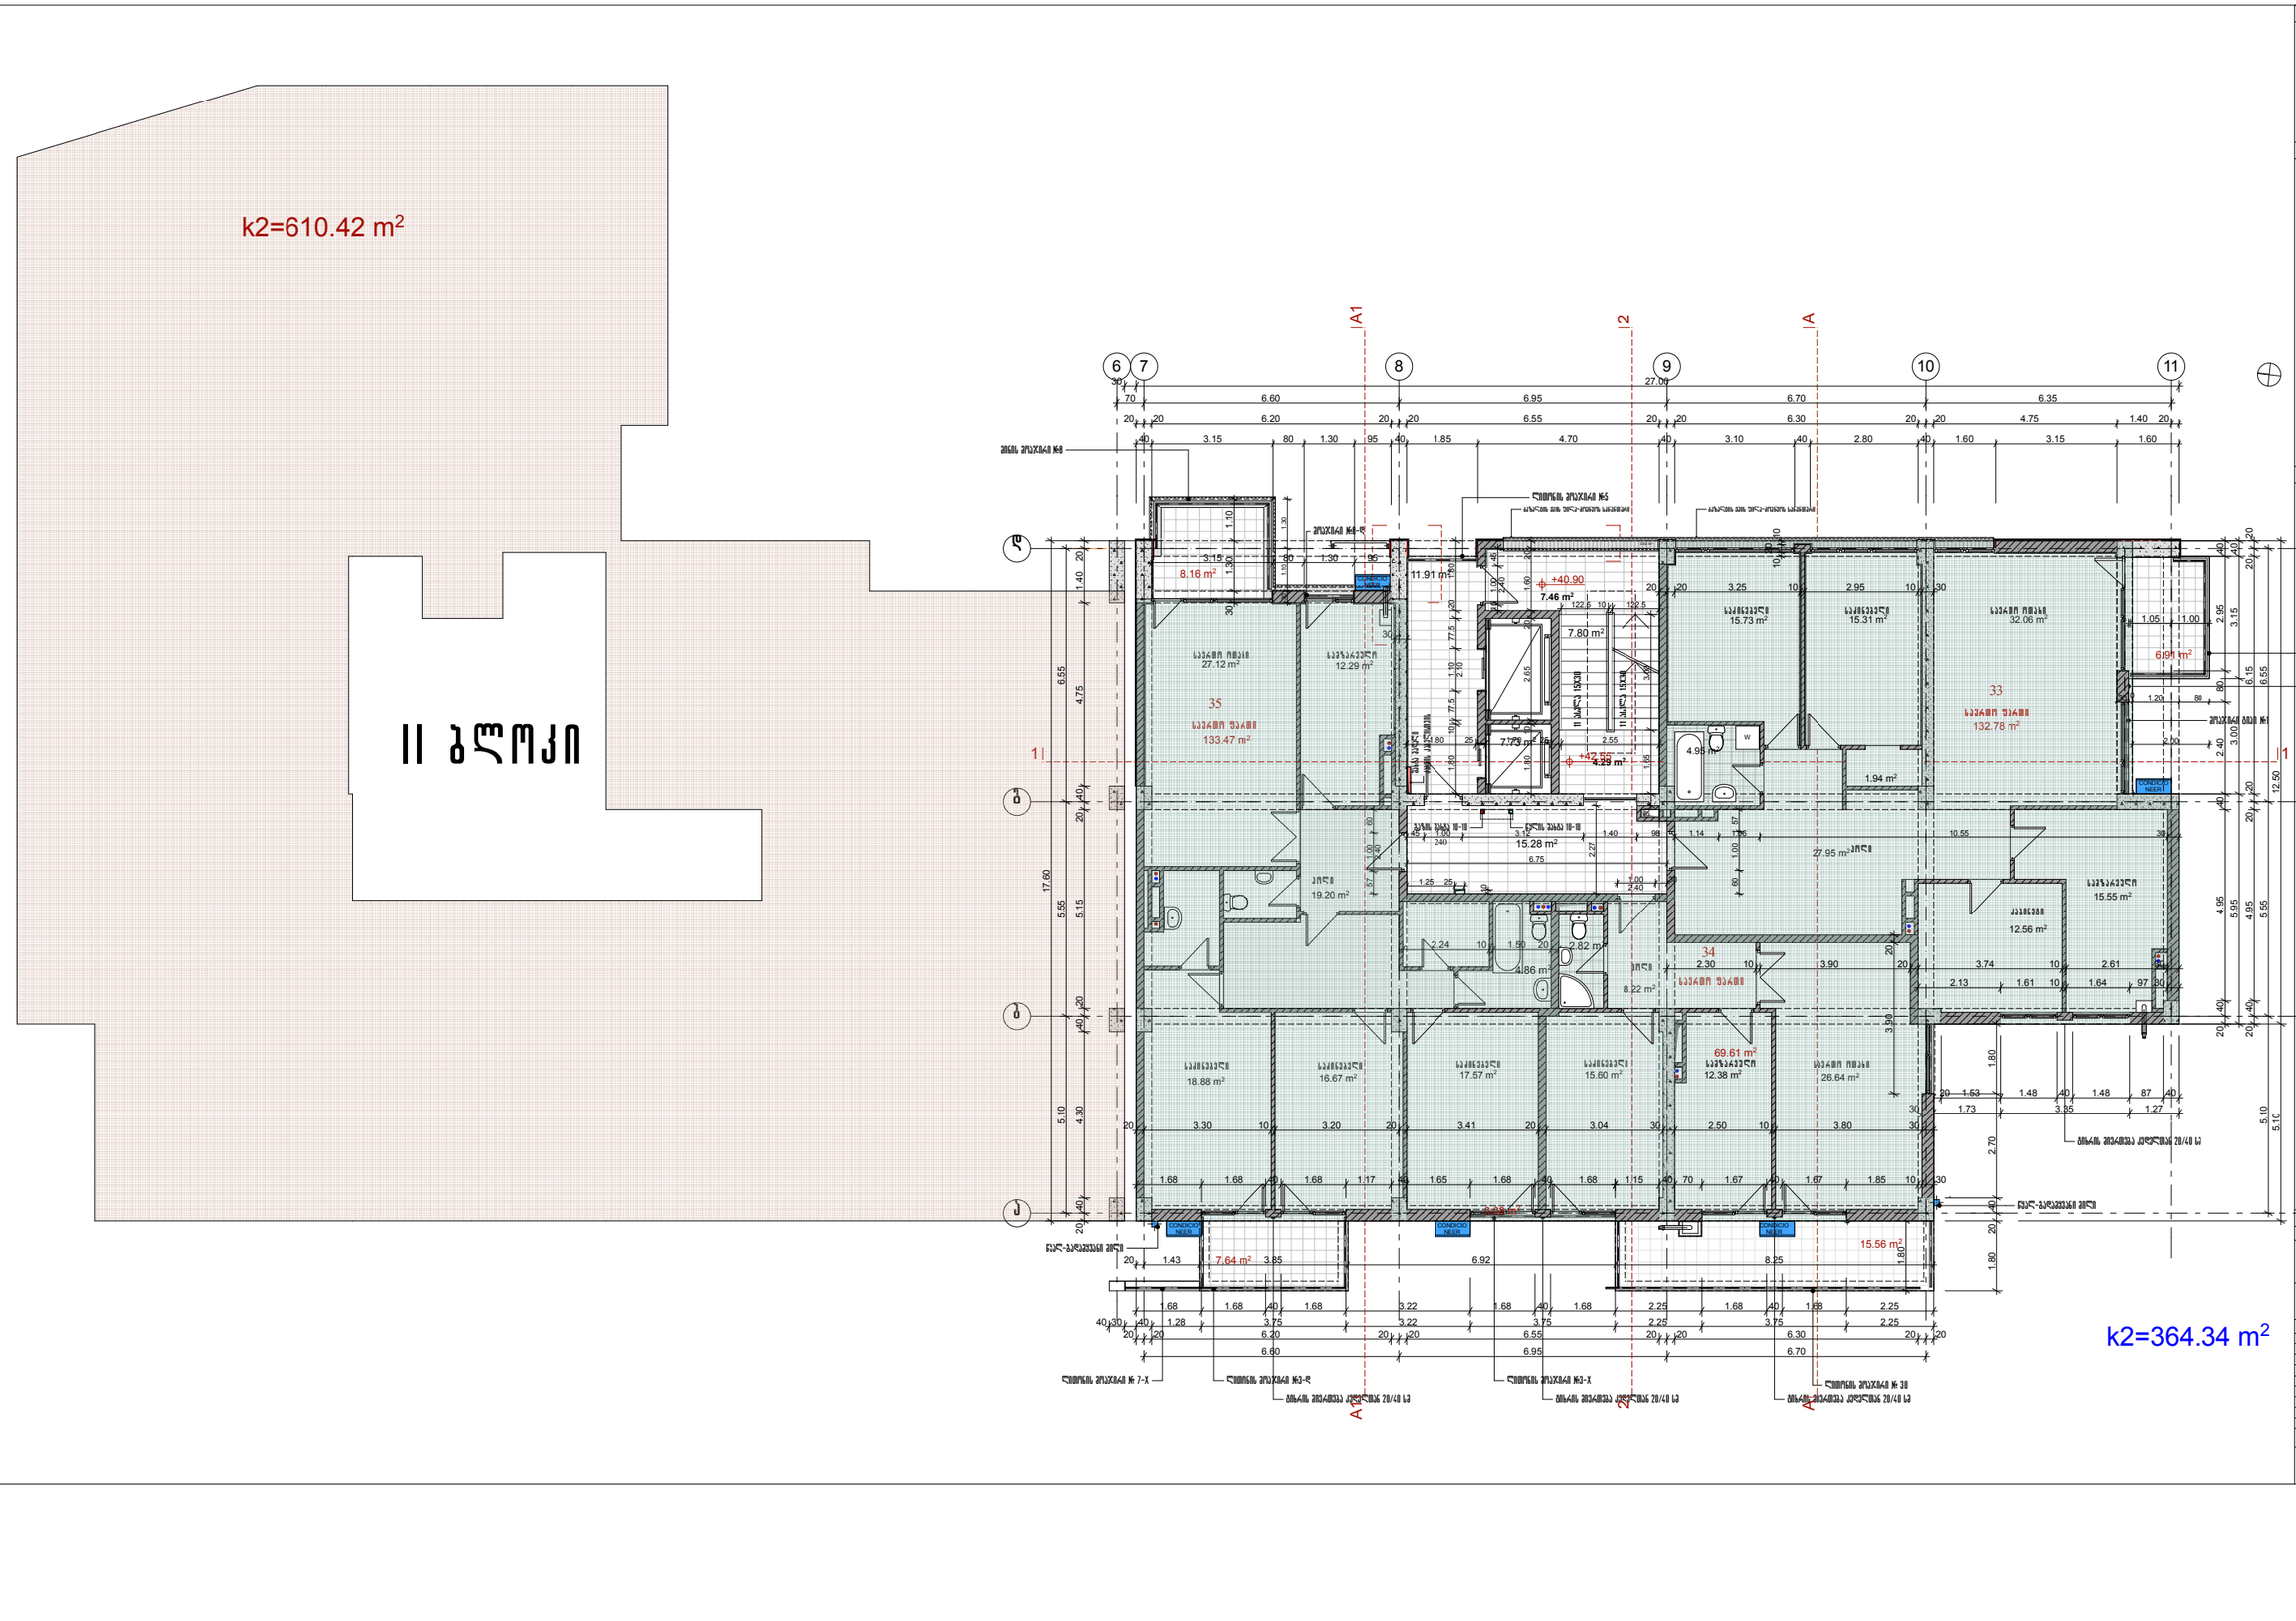
A1
2
A
6
7
8
9
10
11
1
2
3
27.00
+40.90
+42.75
8.16 m²
11.91 m²
7.46 m²
7.80 m²
7.78 m²
4.29 m²
4.95 m²
1.94 m²
6.91 m²
27.12 m²
12.29 m²
35
133.47 m²
15.73 m²
15.31 m²
32.06 m²
33
132.78 m²
15.28 m²
19.20 m²
27.95 m²
12.56 m²
15.55 m²
2.82 m²
1.86 m²
8.22 m²
34
69.61 m²
18.88 m²
16.67 m²
17.57 m²
15.60 m²
12.38 m²
26.64 m²
7.64 m²
15.56 m²
17.60
6.55
4.75
5.55
5.15
5.10
4.30
4.95
5.95
12.50
3.90
2.70
1.80
ბინის ფანჯარა №8
ბინის ფანჯარა №5
ბინის ფანჯარა №14
ბინის ფანჯარა №1
ბინის ფანჯარა №3-ზ
ბინის ფანჯარა №3-ა
ბინის ფანჯარა № 7-ა
ბინის ფანჯარა № 38
ბინის შესასვლელი კარი 70/210 სმ
ბინის შესასვლელი კარი 80/210 სმ

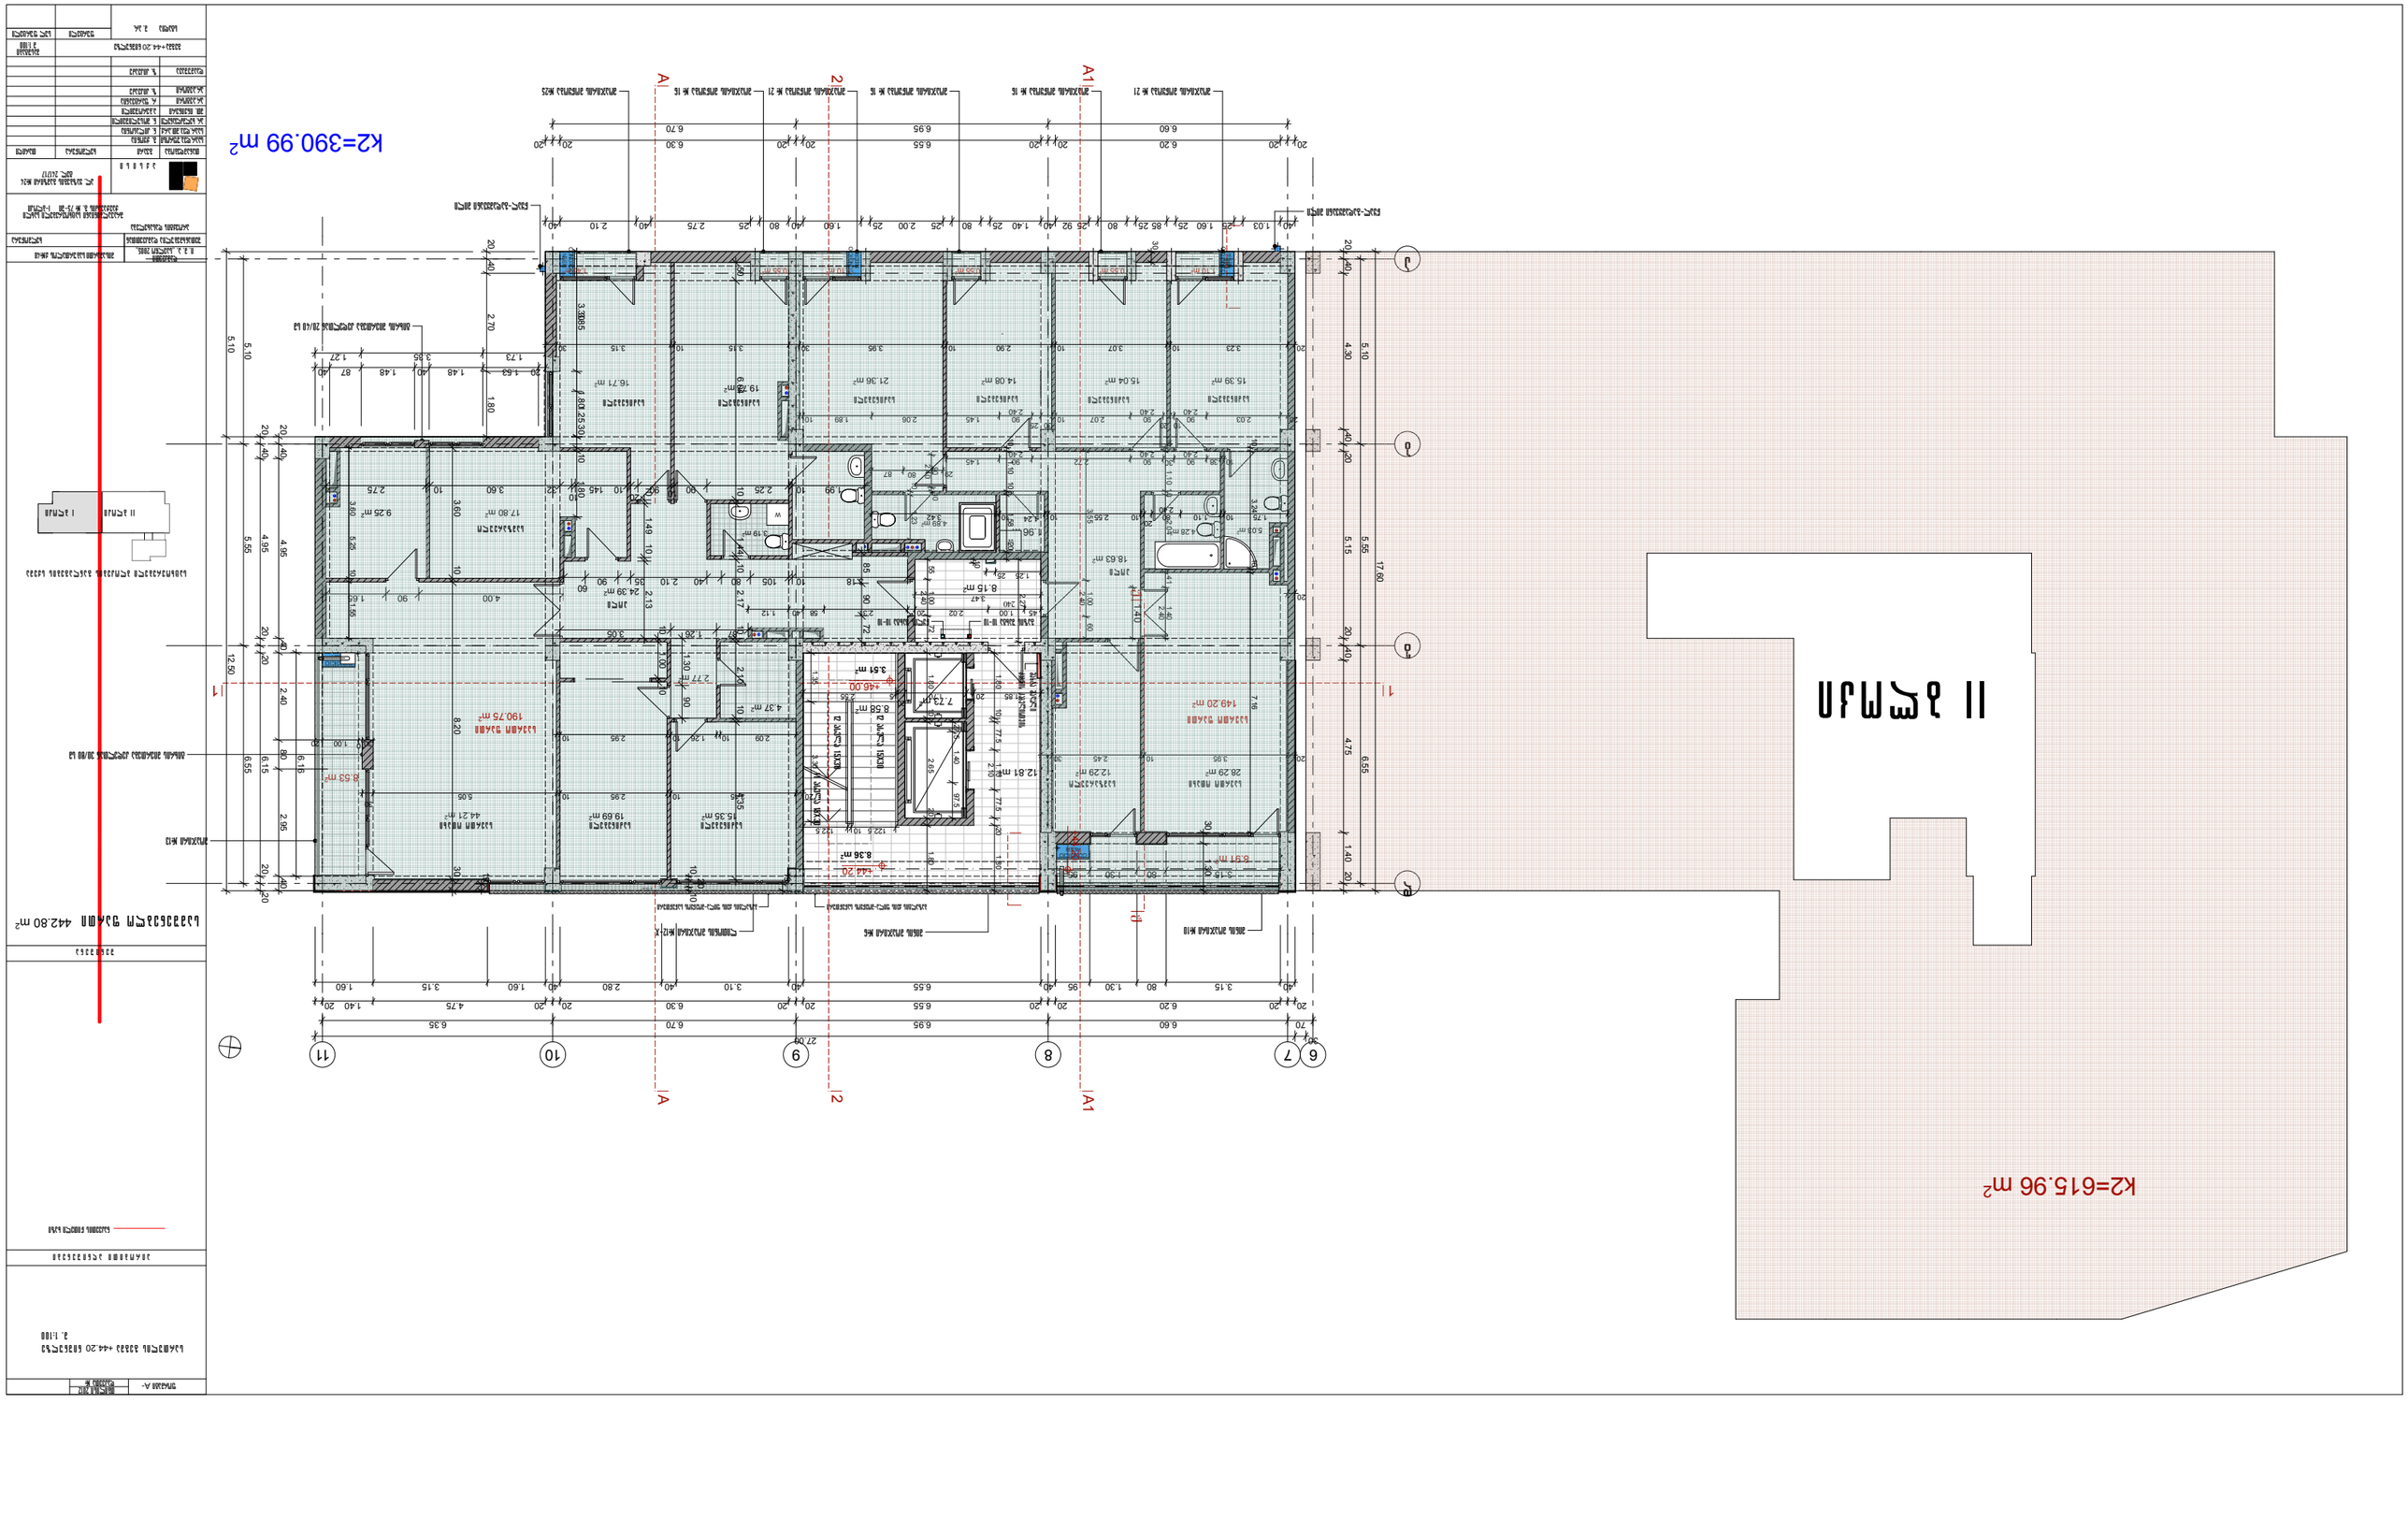
К2=390.99 m²
К2=615.96 m²

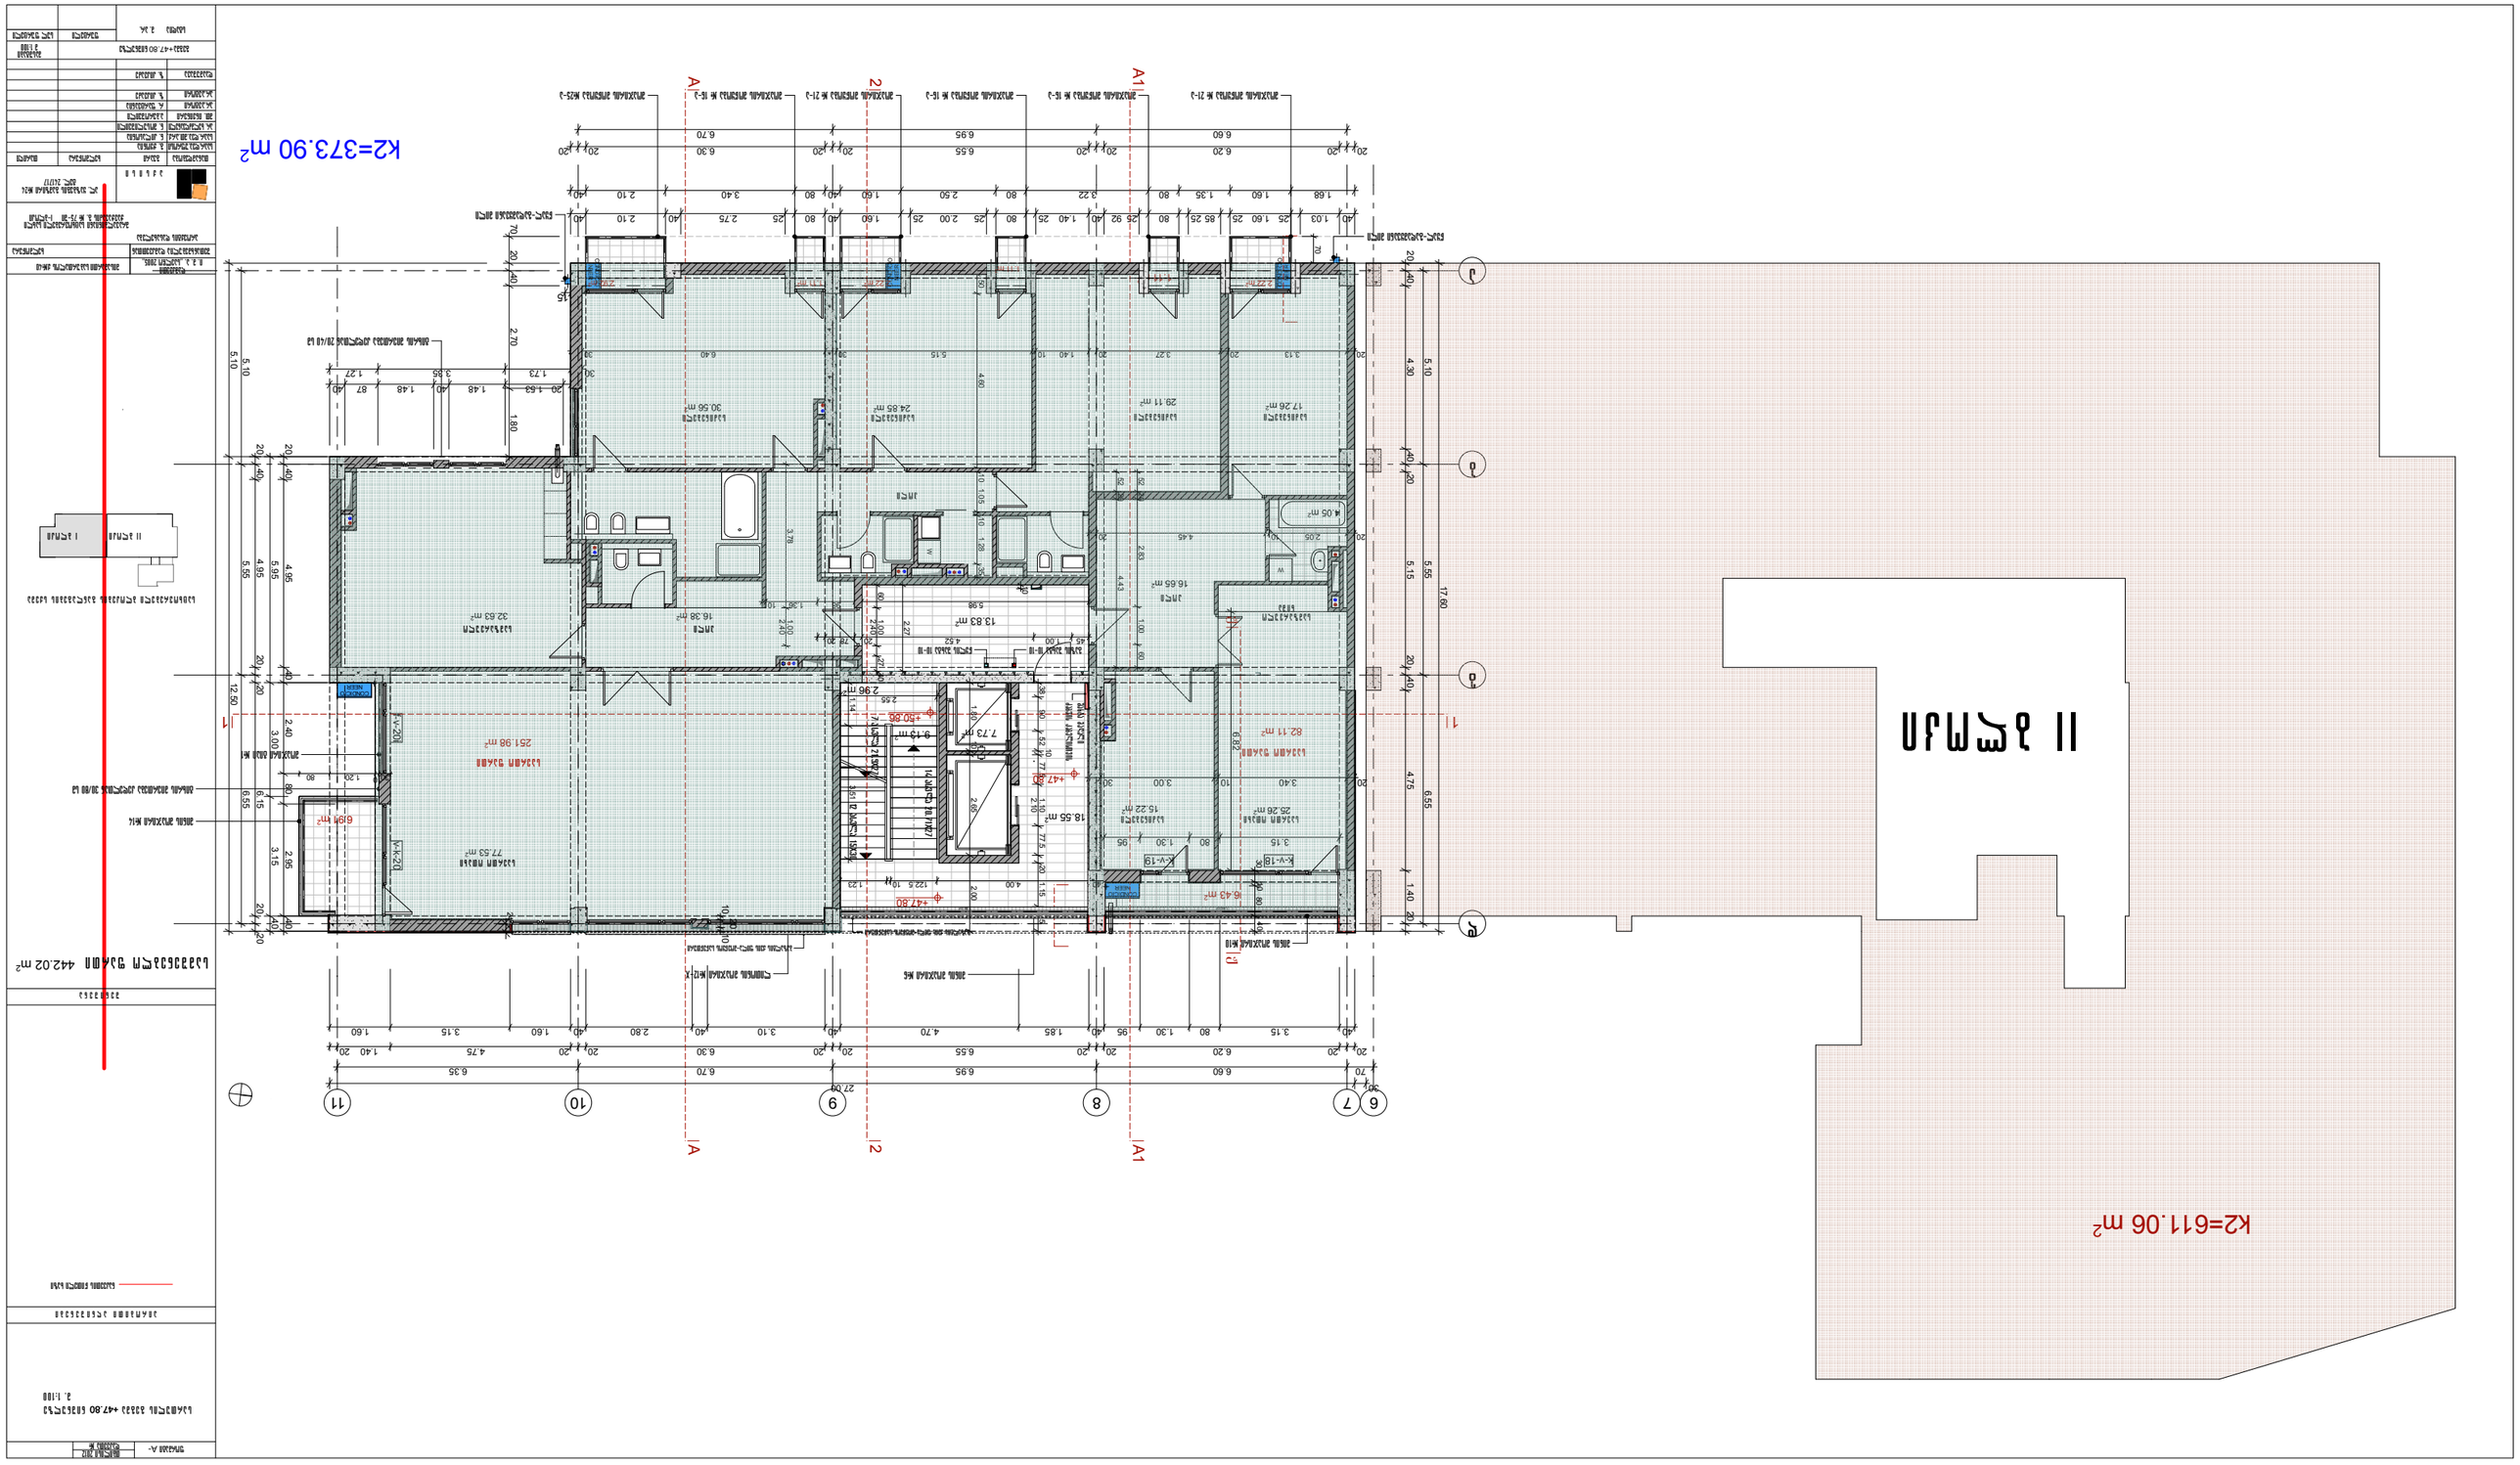
A
2
A1
11
10
9
8
7
6
1
2
3
4
5
K2=373.90 m²
K2=611.06 m²
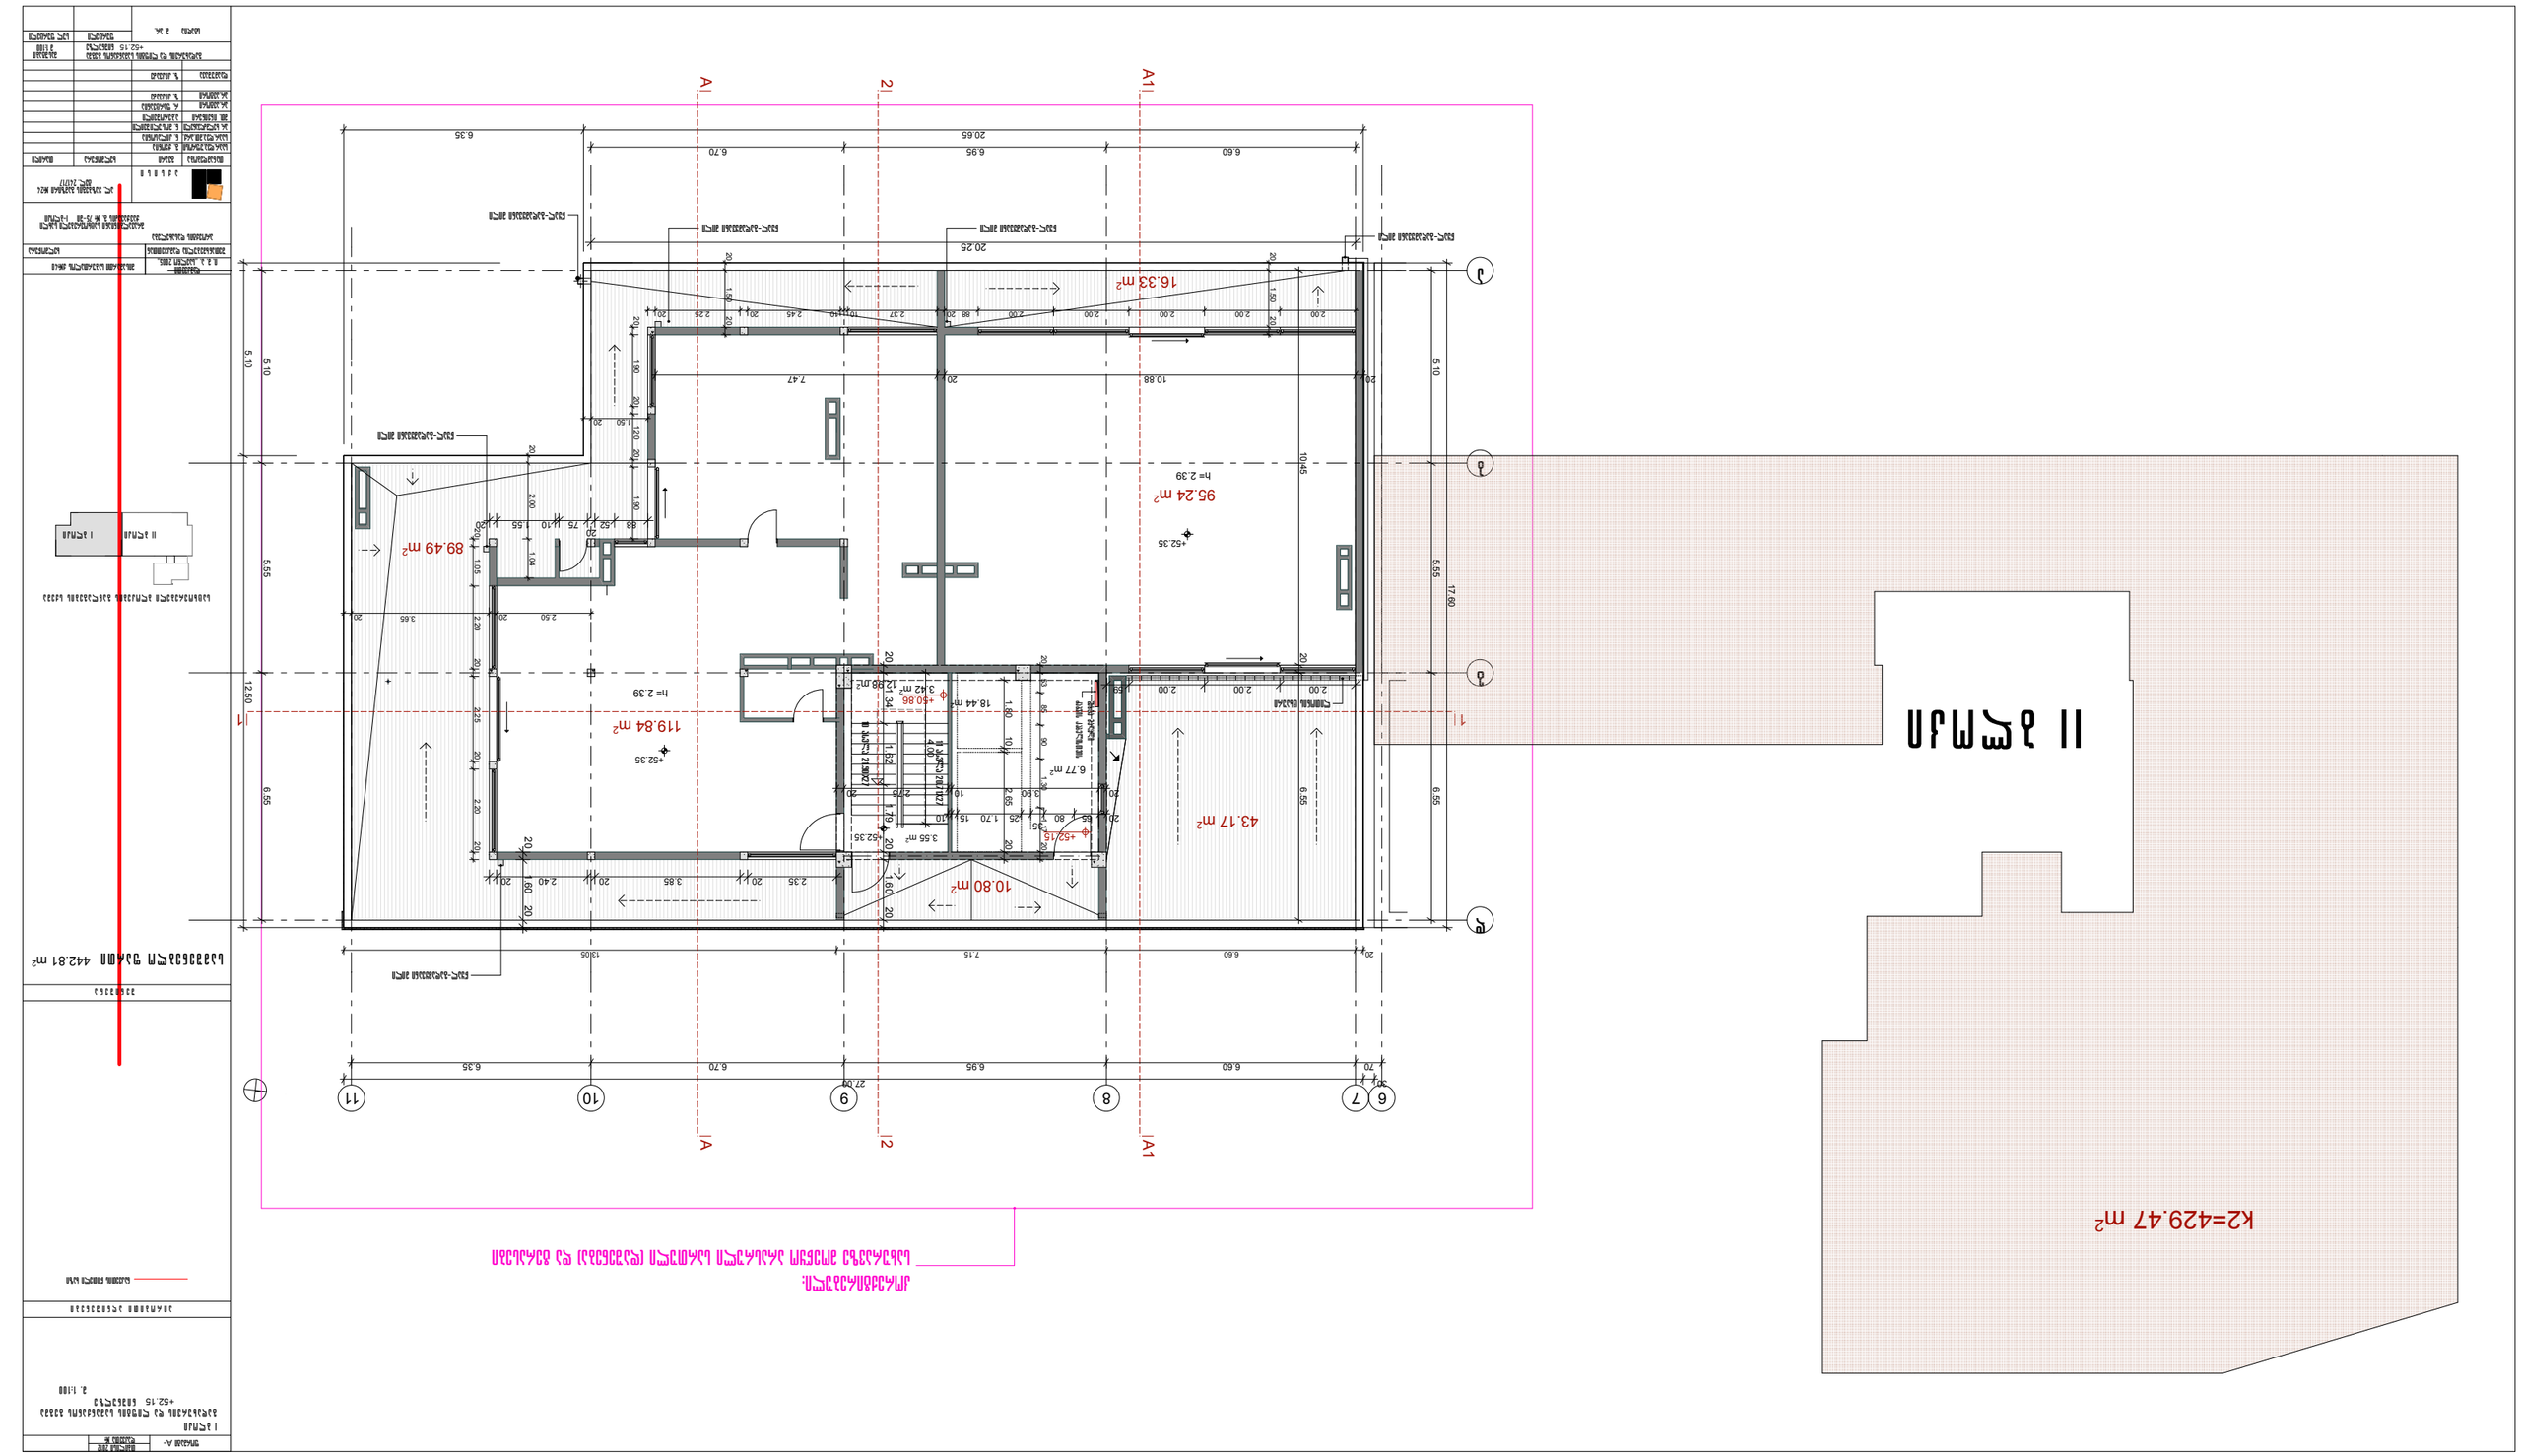
A1
2
A1
16.33 m²
95.24 m²
h= 2.39
89.49 m²
h= 2.39
119.84 m²
18.44 m²
6.77 m²
43.17 m²
10.80 m²
3.55 m²
K2=429.47 m²
11
10
9
8
7
6
A
2
A1

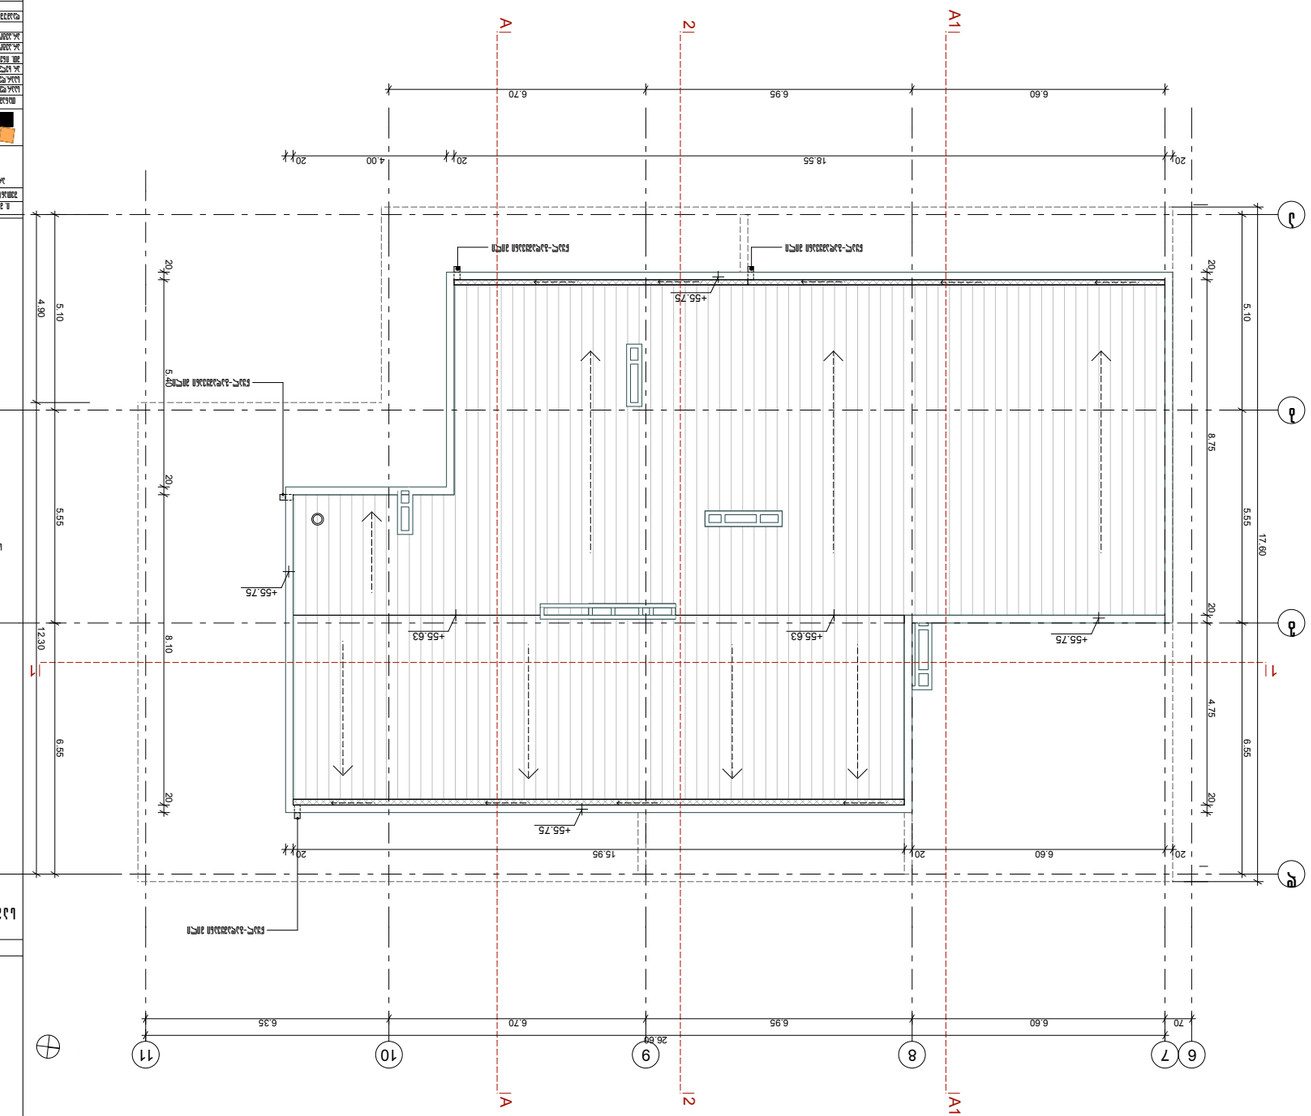
A
2
A1
6.70
6.95
6.60
18.55
4.00
20
5.10
4.90
8.75
5.55
17.60
12.30
8.10
6.55
4.75
+55.75
+55.63
15.95
26.60
6.35
11
10
9
8
7
6

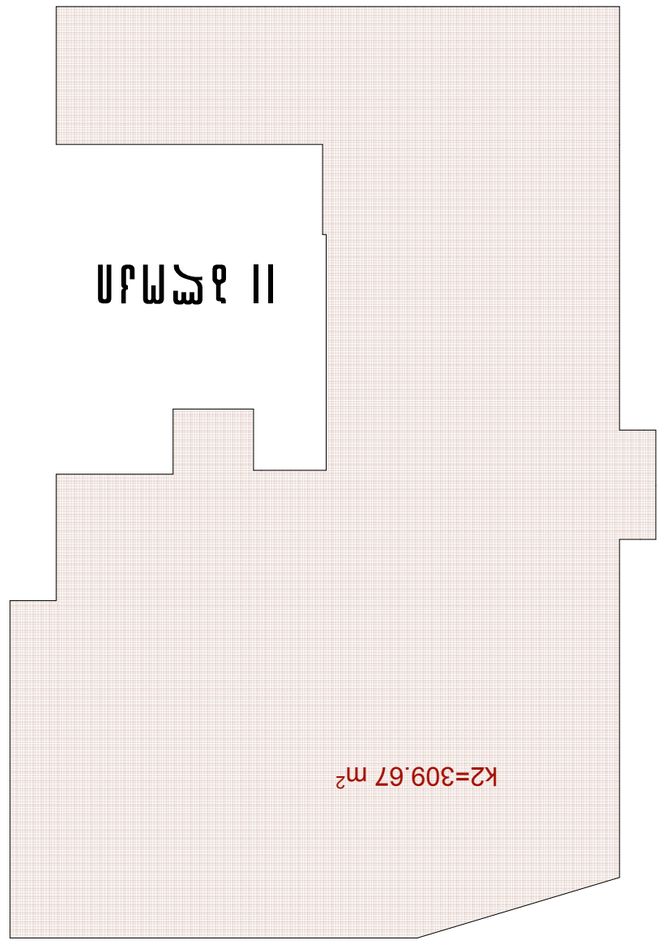
k2=309.67 m²