gen. gegma m 1:500

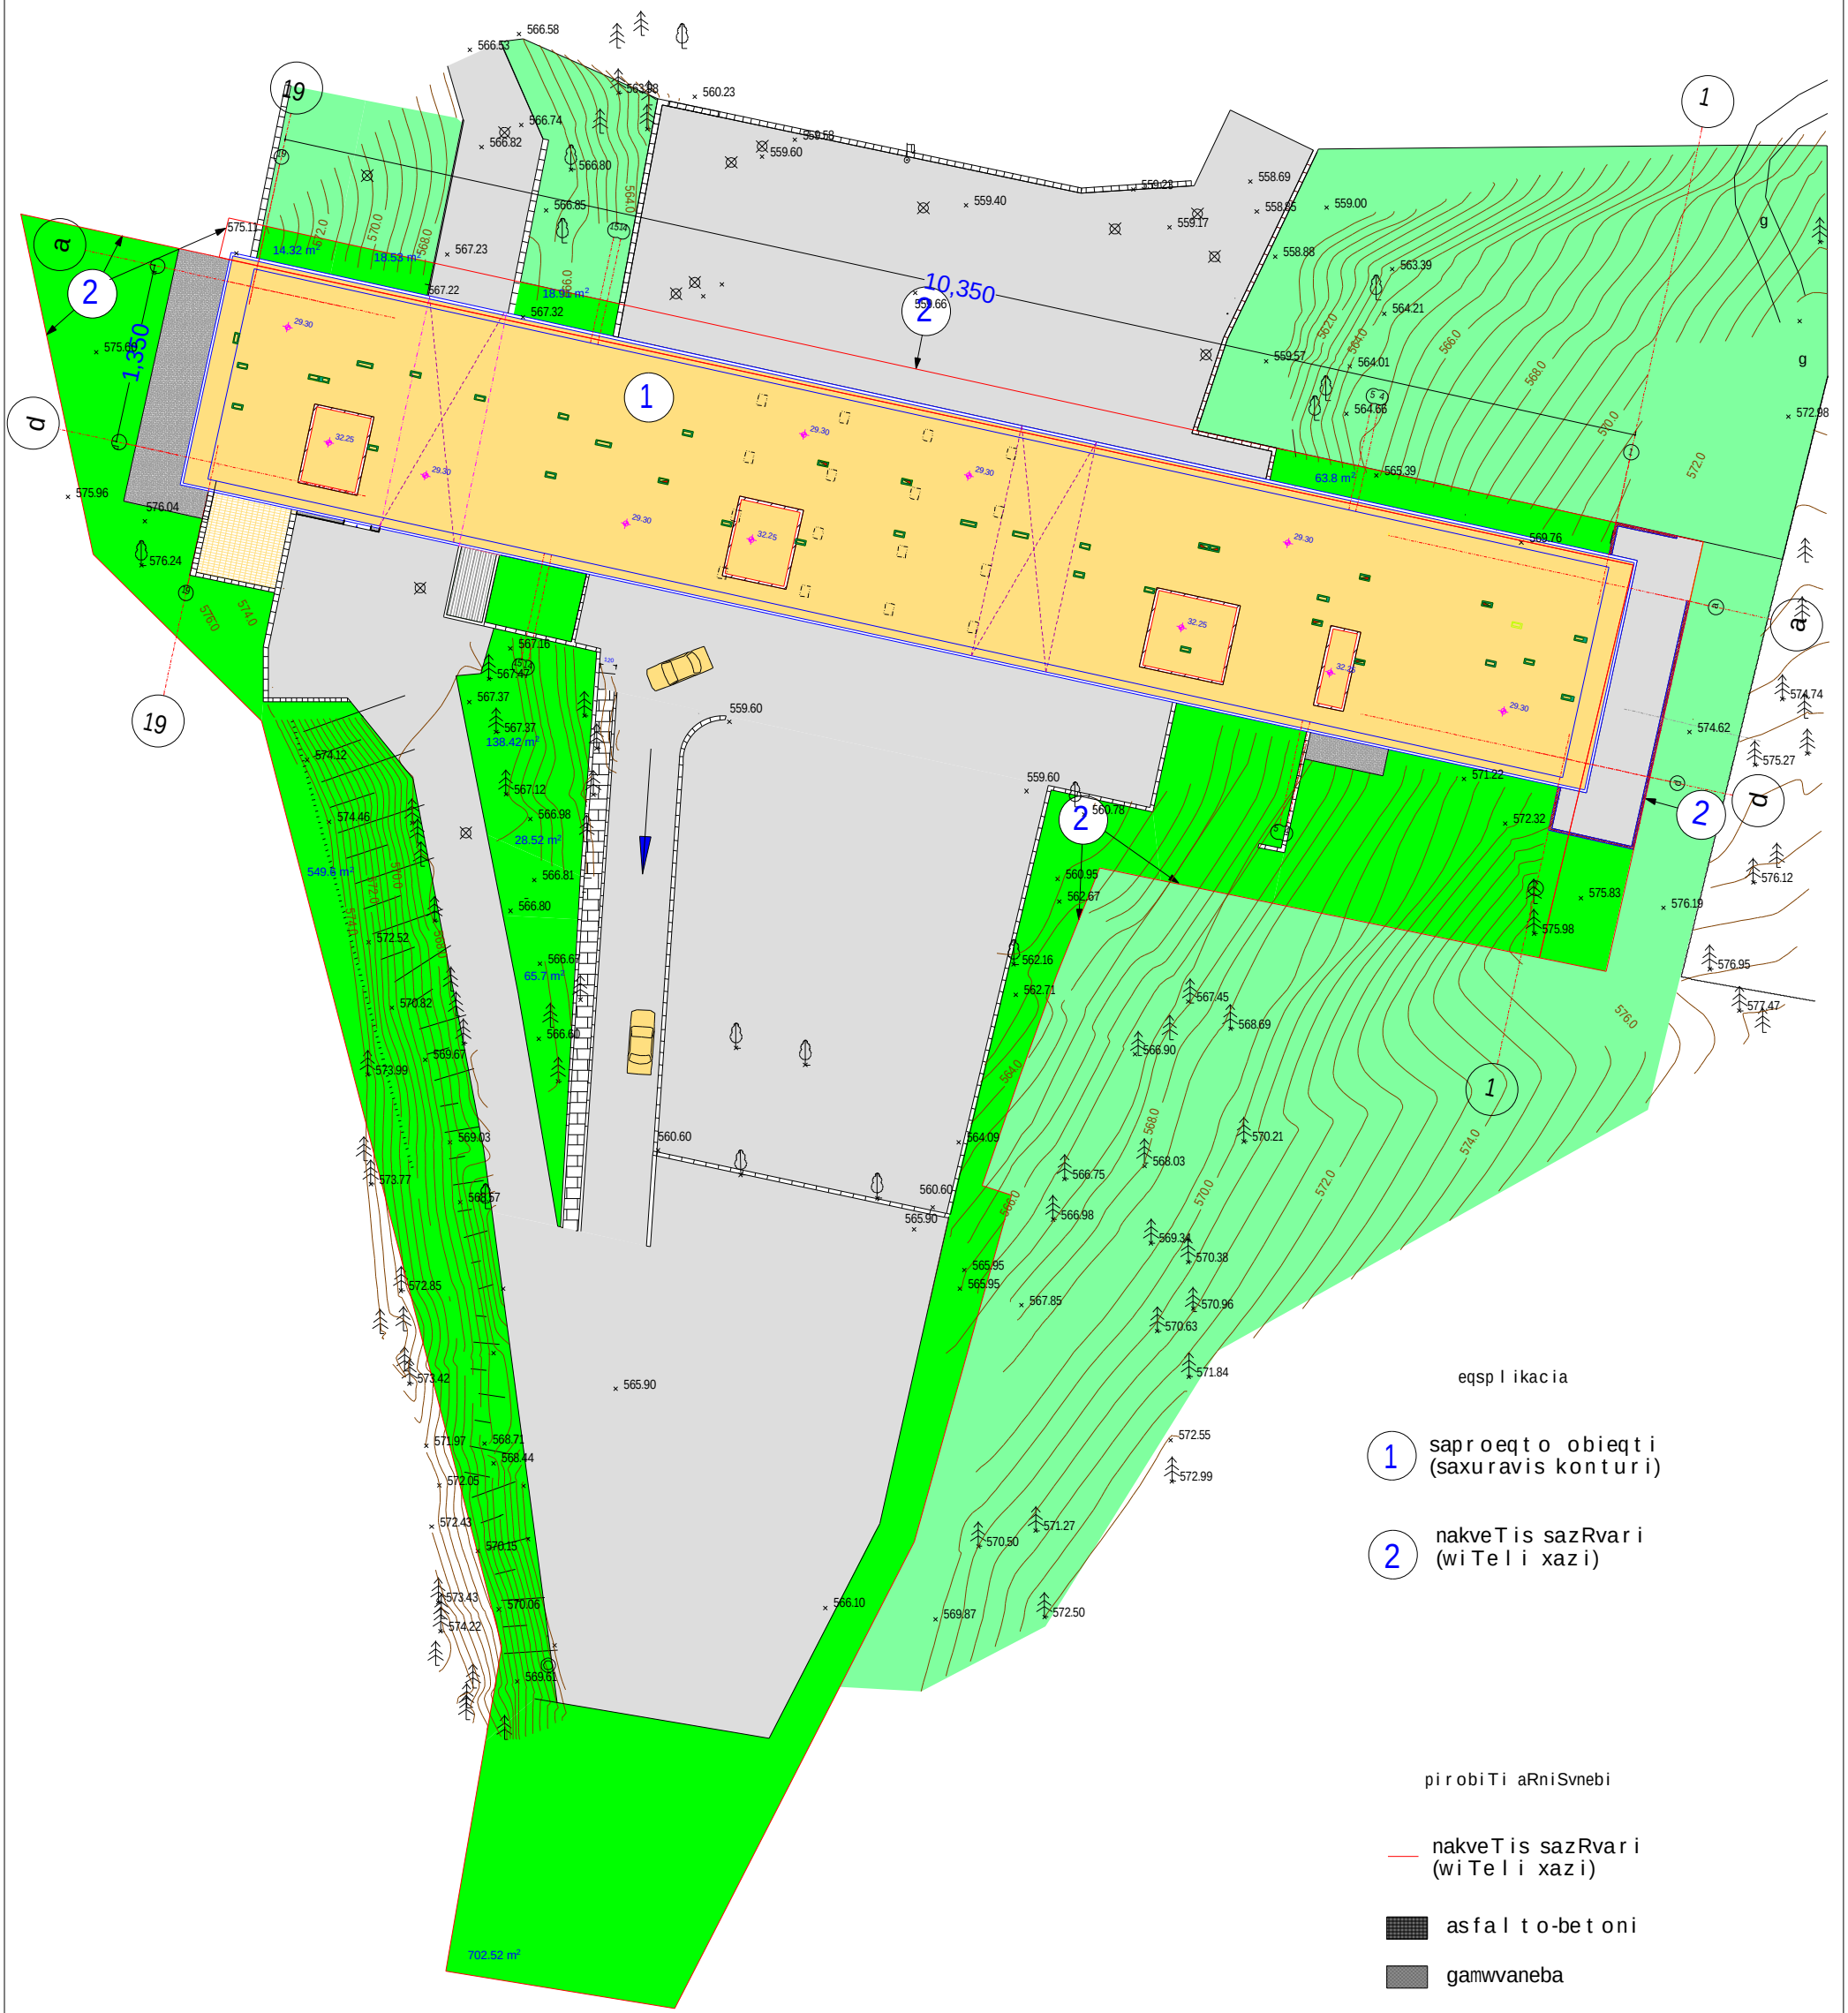

დირექტორი	დ. ჩიძოვანი		q.Tbilisi, WavWavaZis #80-Si mdebare, (yofili sastumro vake) Senobis sareabilitacio-sarekonstruqcio samuSaobis proeqtis koreqtireba			
პრ.მთ.არქიტექტორი	ლ. ბერიძე					
შეასრულა	დ. ჩიძოვანი		gen. gegma	stadia	furceli	masStabi
შეასრულა	ბ. ბერიძე			II-III		1-500
შეასრულა	მ.ლეკიშვილი		S.p.s. ~makoto proeqti~			
შეამოწმა	ლ. ბერიძე					