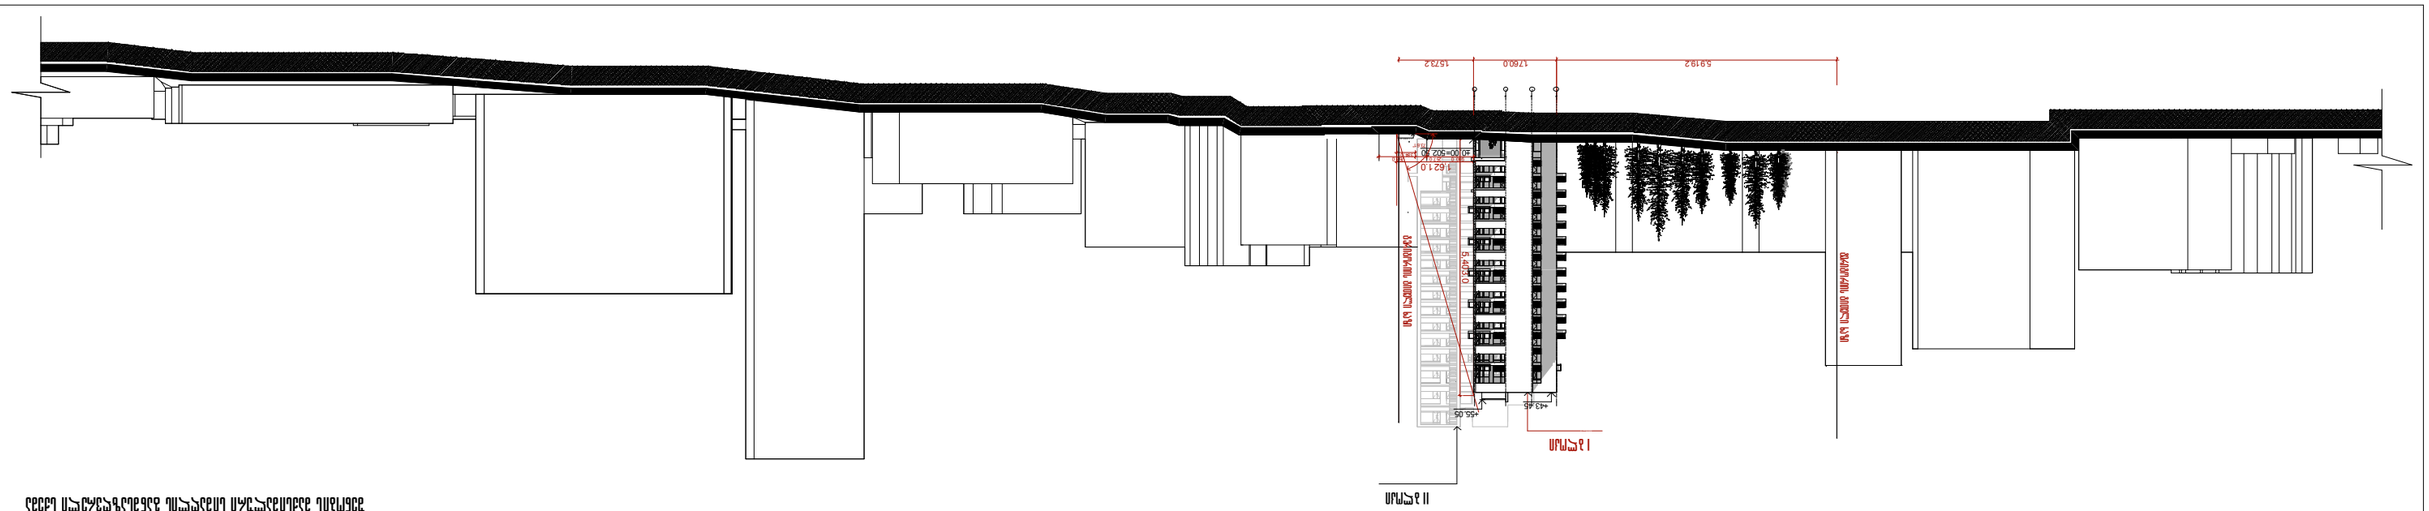
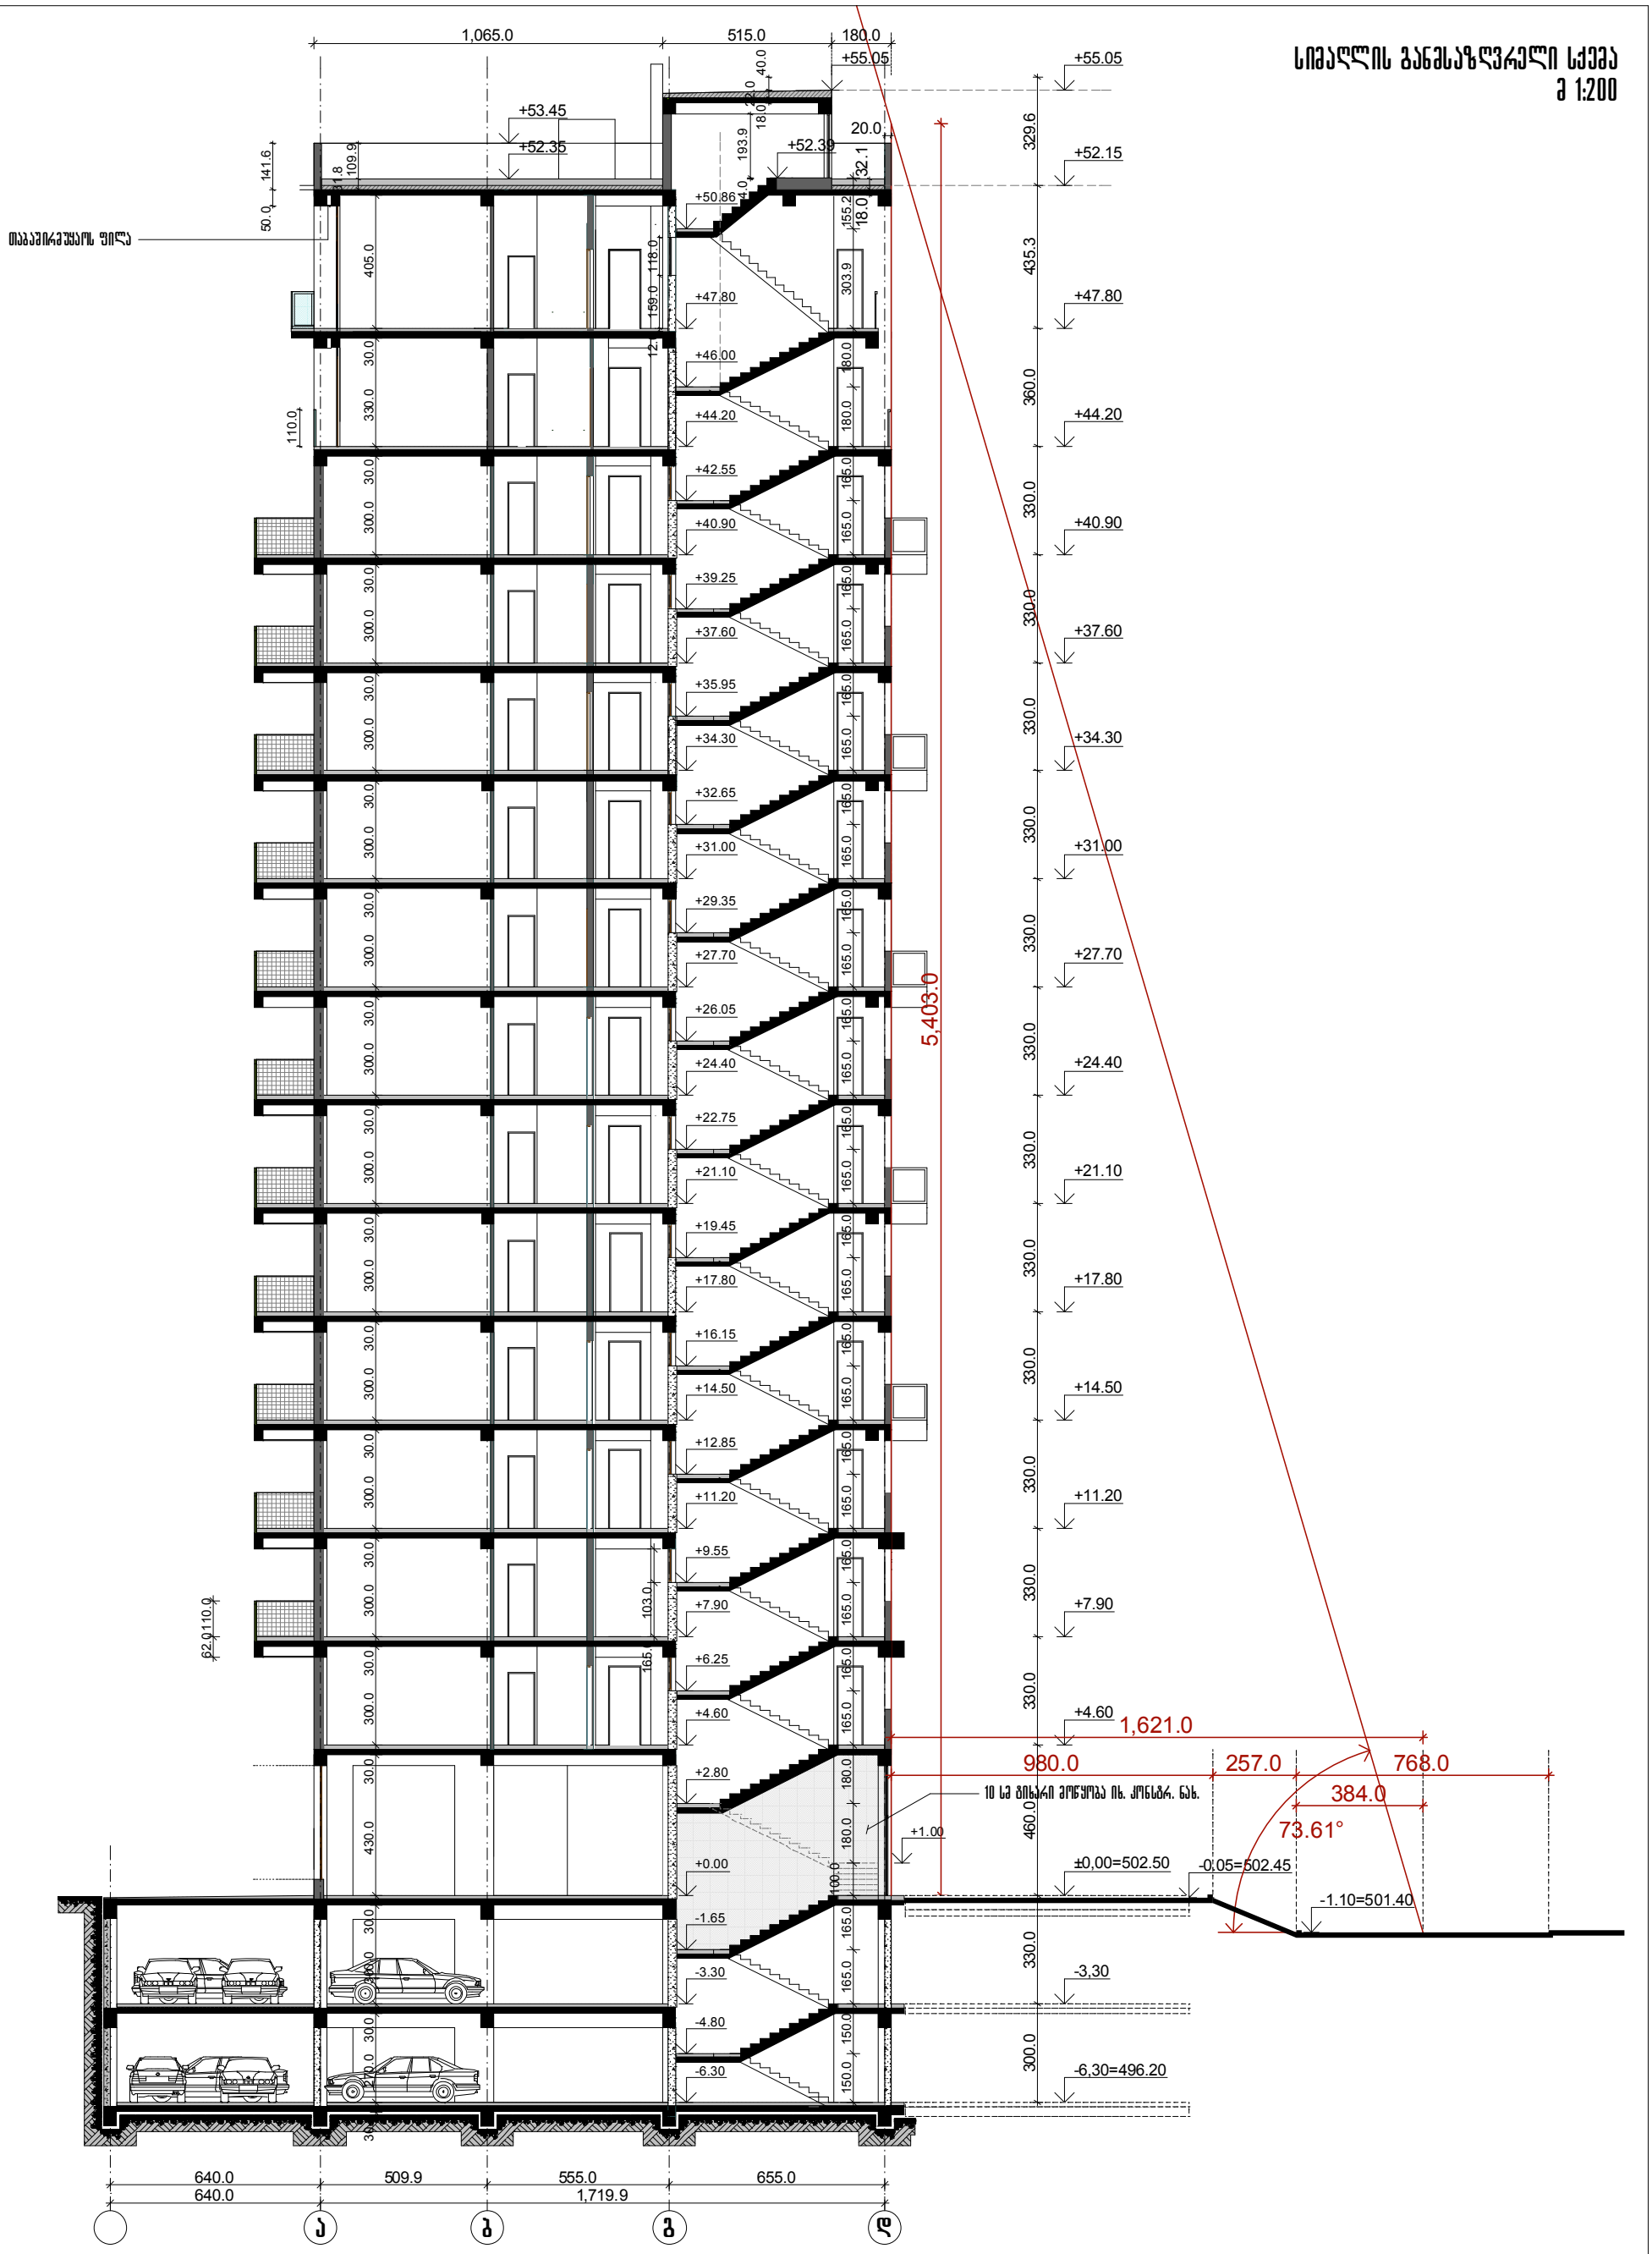

5,912
1,760
1,572
1,621
5,400

სიმაღლის განმსაზღვრელი სქემა
მ 1:200



სამშენებლო ნებართვა	
პროექტის ეტაპი	
პროექტის დასახელება	
ნახაზის დასახელება	სიმაღლის განმსაზღვრელი სქემა
ნახაზის №	A-3
პროექტის №	2012

ავტორი			
ხელმძღვანელი			
კონსულტანტი			