თბილისი, მარჯანიშვილის ქ. № 4
II სართული
ტელ: 296 34 43
პროფესიონალ
კონსულტანტთა
ჯგუფი

სპეციალური სტანდარტი

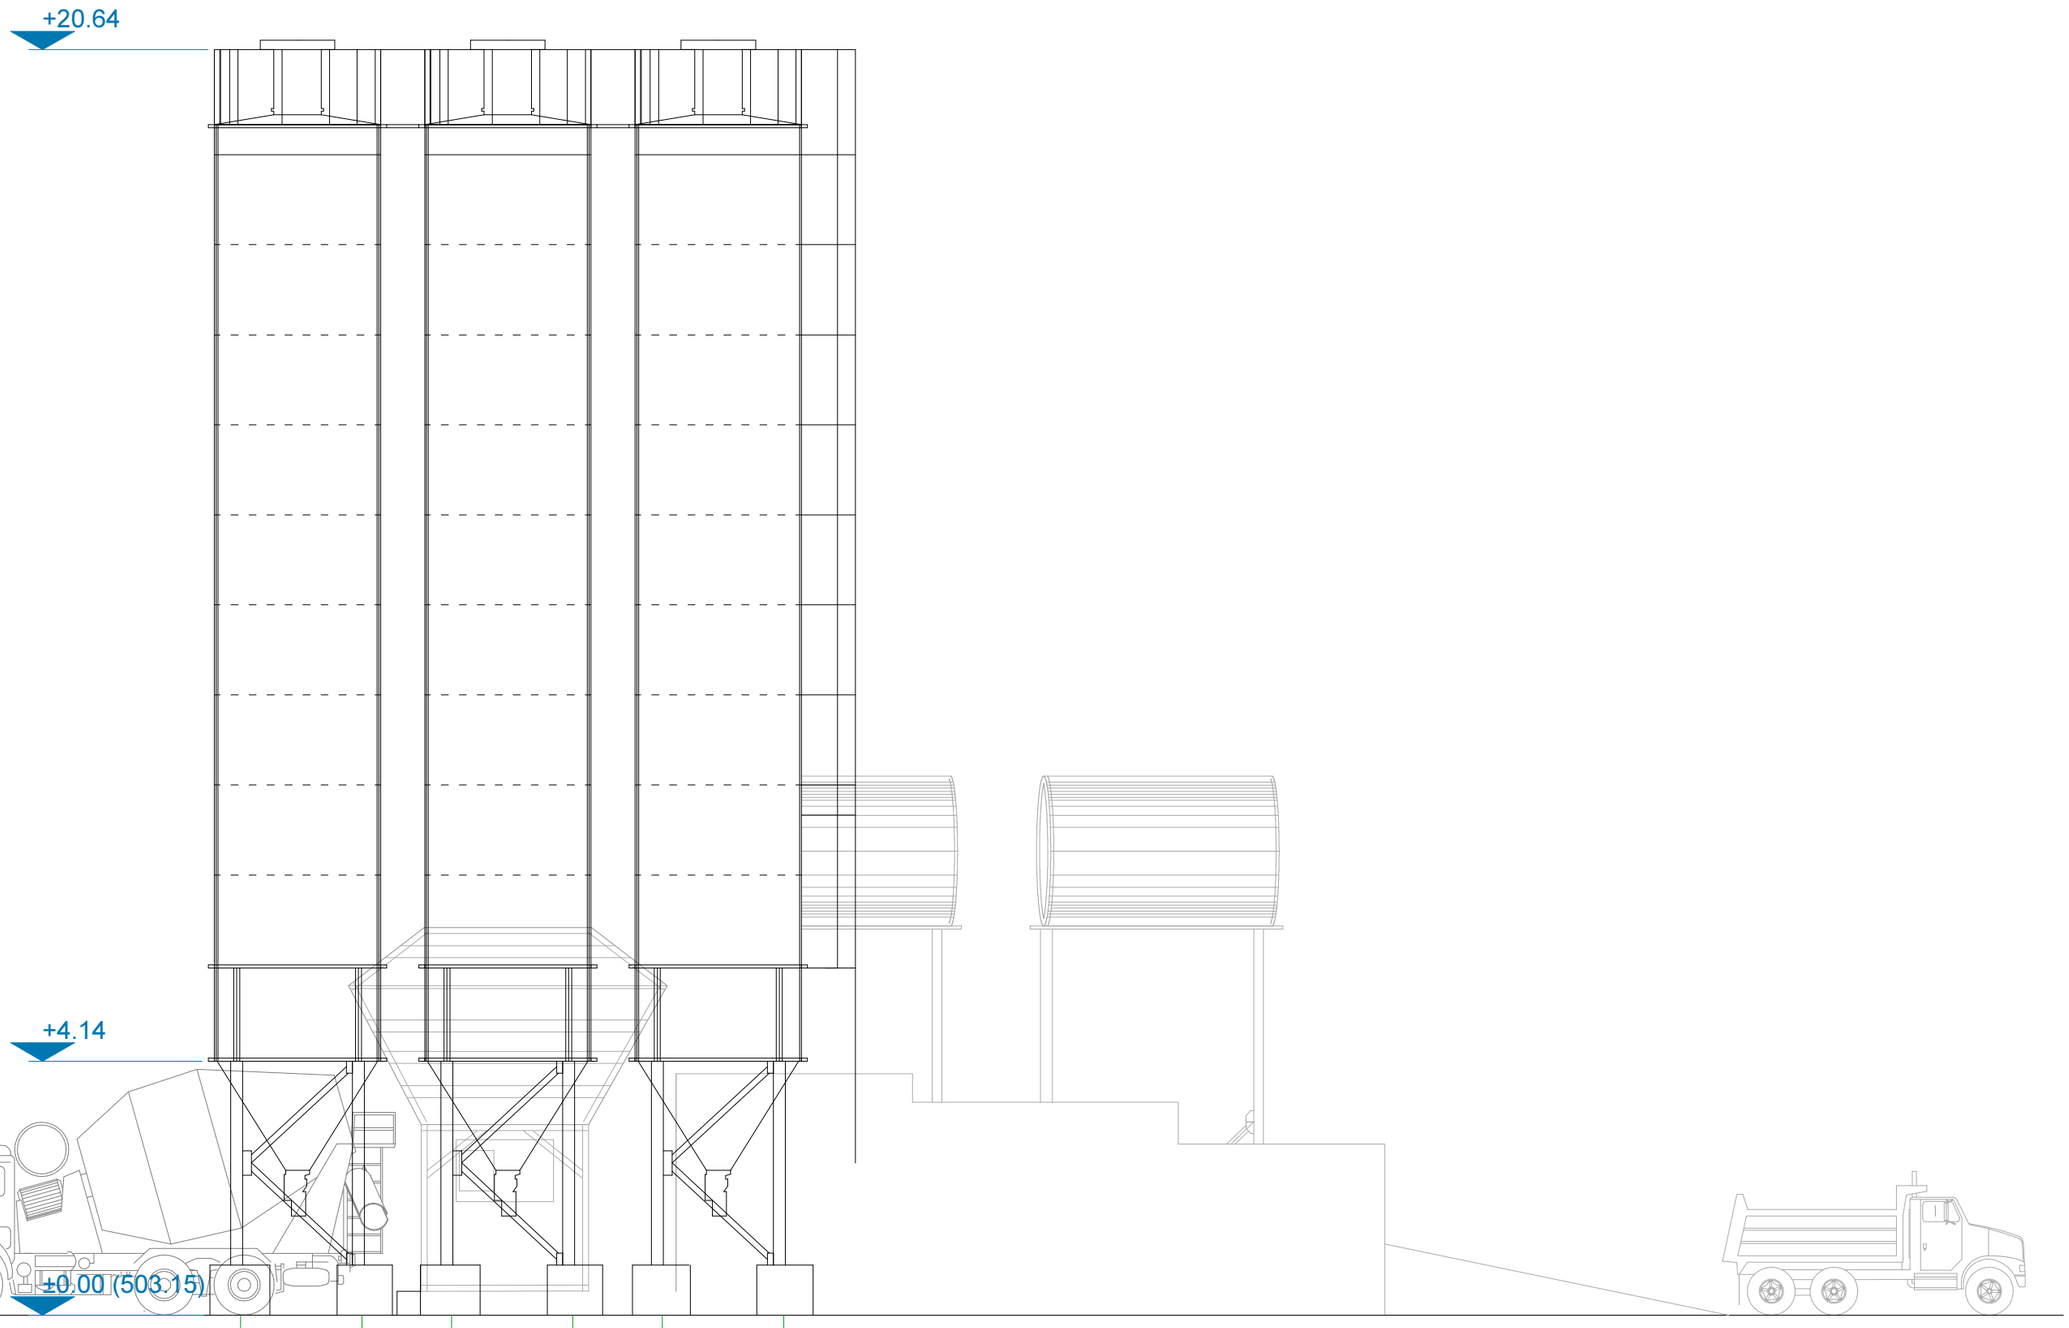

დირექტორი		ბ. ჩანტლაძე	ობიექტის დასახელება	დამკვეთი		
არქიტექტორი		ზ. ჭიღლაშვილი	ბეტონის დამამზადებელი ქარხნის მოწყობის პროექტი	"ჰაიდელბერგბეტონ ჯორჯია"		
				მასშტაბი	ფურც-ბი	ფურც.
			ბეტონის ქარხნის ფასადი ა-ზ ნაგებობა №1	1:100		

თბილისი, მარჯანიშვილის ქ. № 4
II სართული
ტელ: 296 34 43
პროფესიონალ
კონსულტანტთა
ჯგუფი

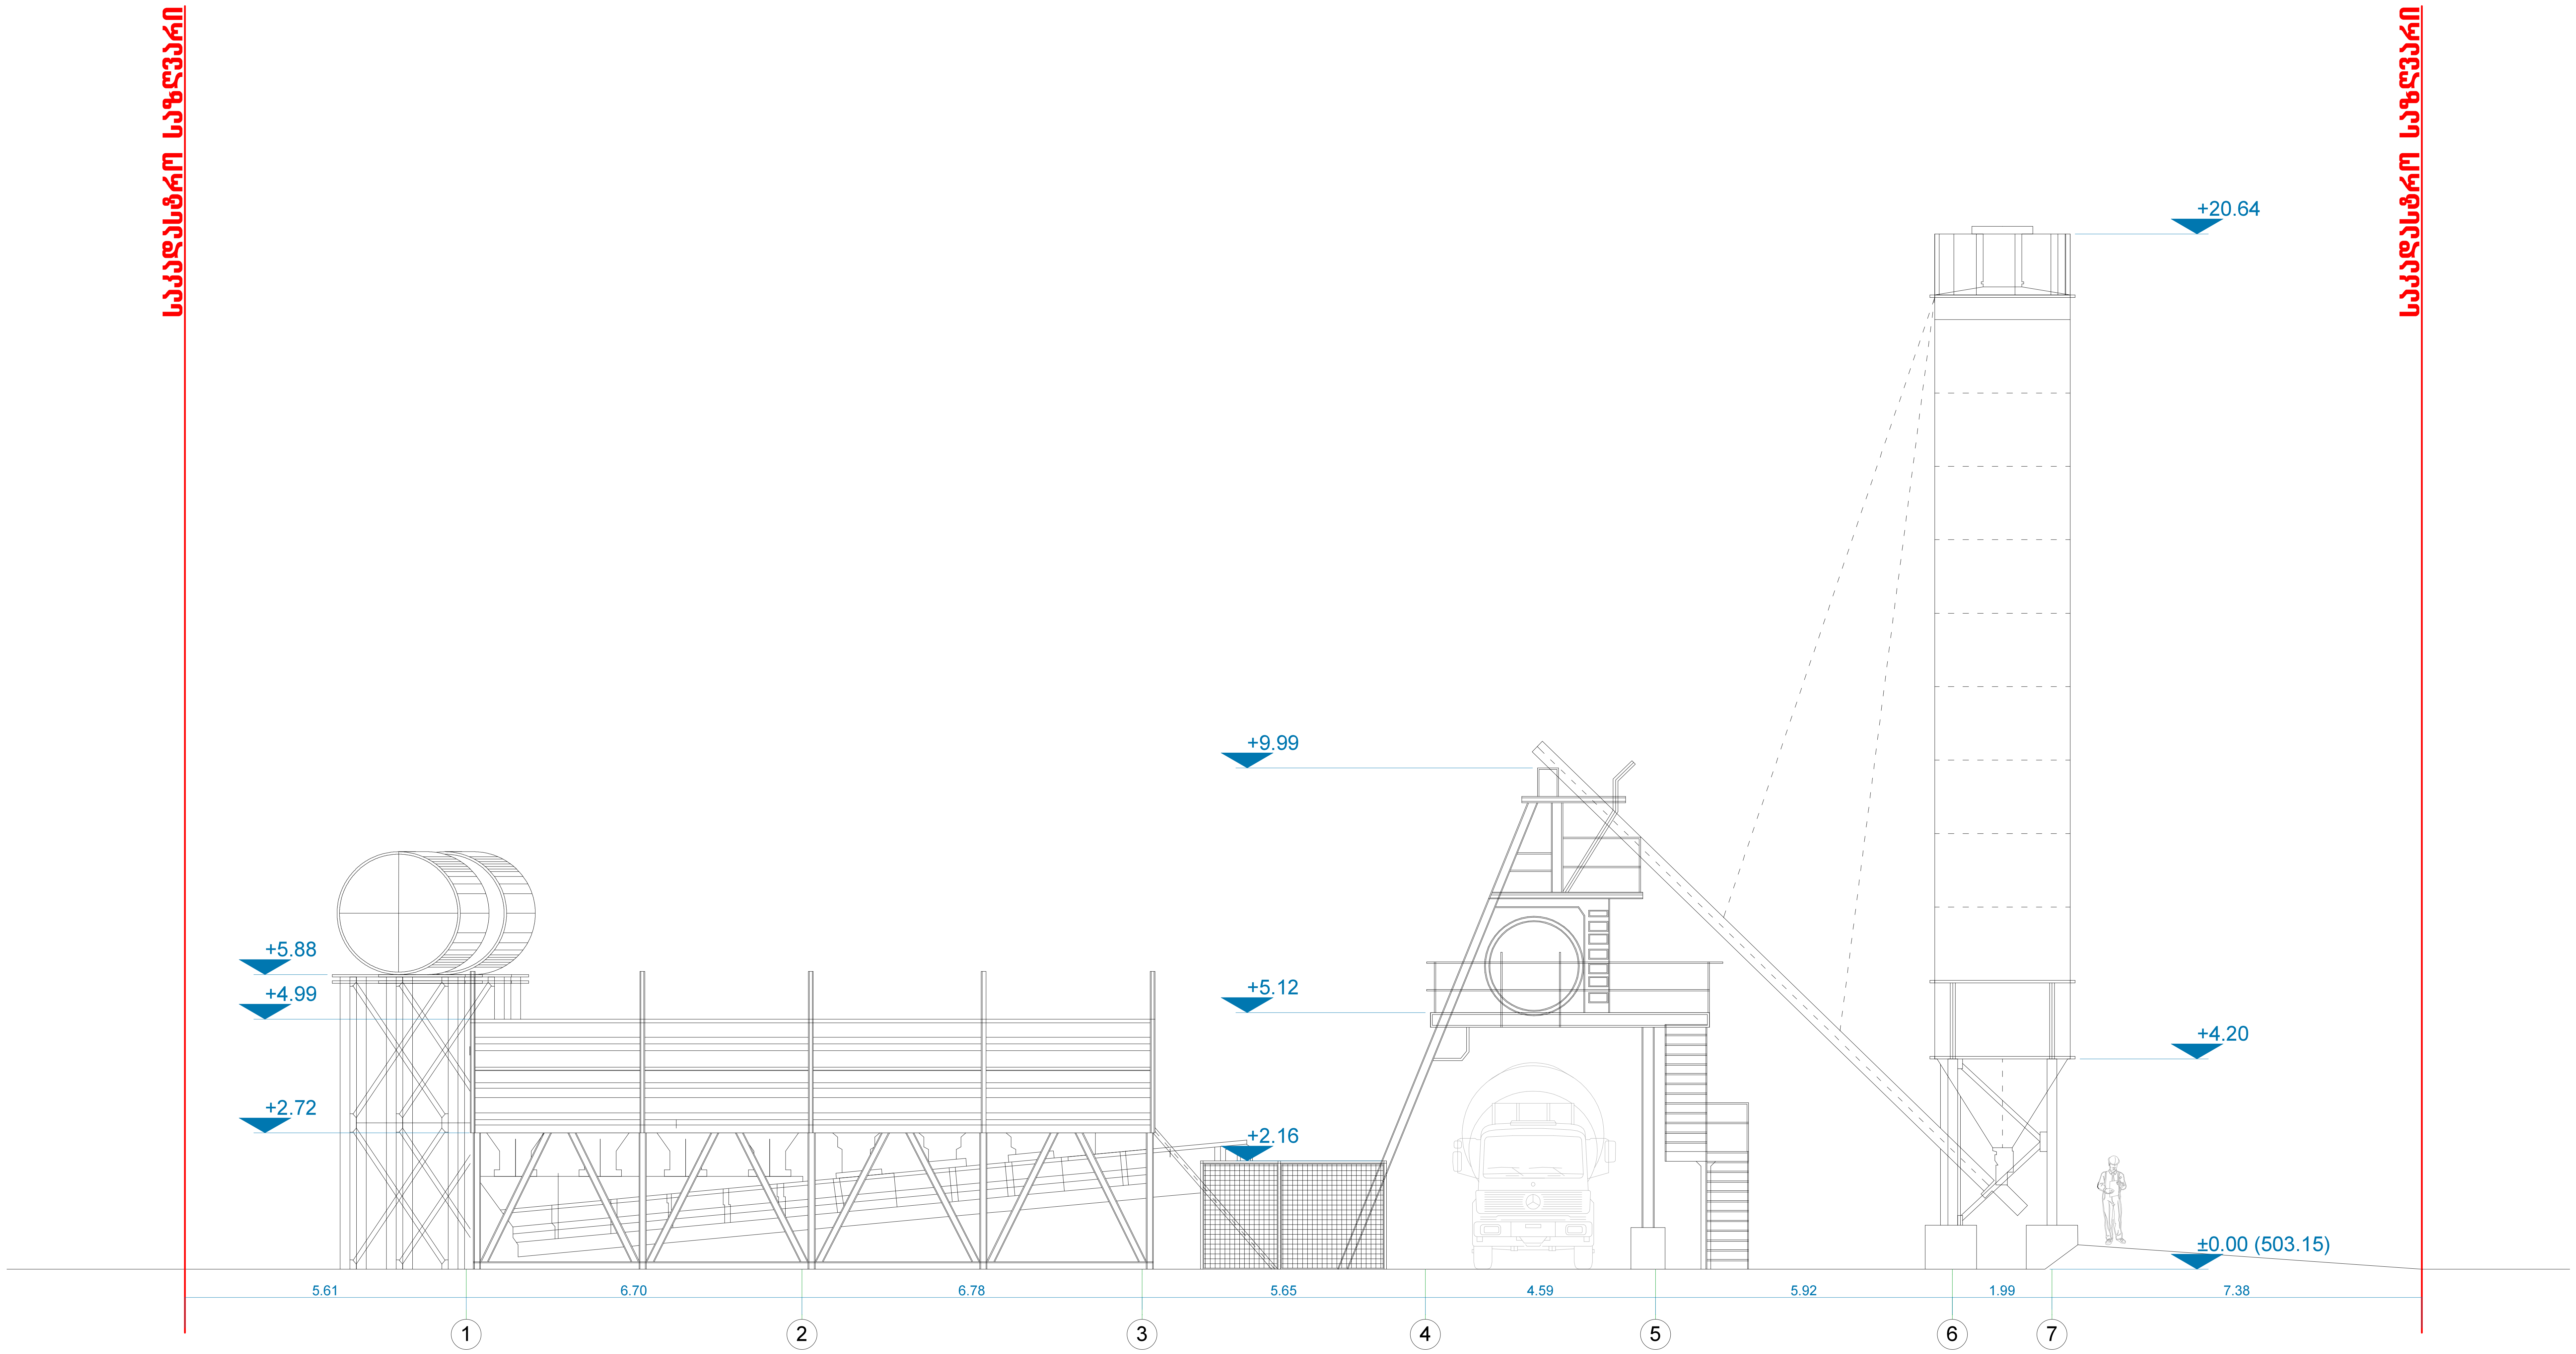

დირექტორი		ბ. ჩანტლაძე	ობიექტის დასახელება	დამკვეთი		
არქიტექტორი		ზ. ჭილოლაშვილი	ბეტონის დამამზადებელი ქარხნის მოწყობის პროექტი	"ჰაიდელბერგბეტონ ჯორჯია"		
				მასშტაბი	ფურც-ბი	ფურც.
			ბეტონის ქარხნის ფასადი 1-7 ნაგებობა №1	1:100		

ლიტერატურა		ა. ნანეიშვილი	თბილისის ღია სცენის ტიპის ამფითეატრის ტერიტორიაზე მოწყობილი ბავშვთა სათამაშო მოედნის ინსოლაციის ანალიზი
ილუსტრაციების სია		ხ. ჯიქიაშვილი	
სარჩევი			

თბილისი, მარჯანიშვილის ქ. № 4
II სართული
ტელ: 296 34 43
პროფესიონალ
კონსულტანტთა
ჯგუფი

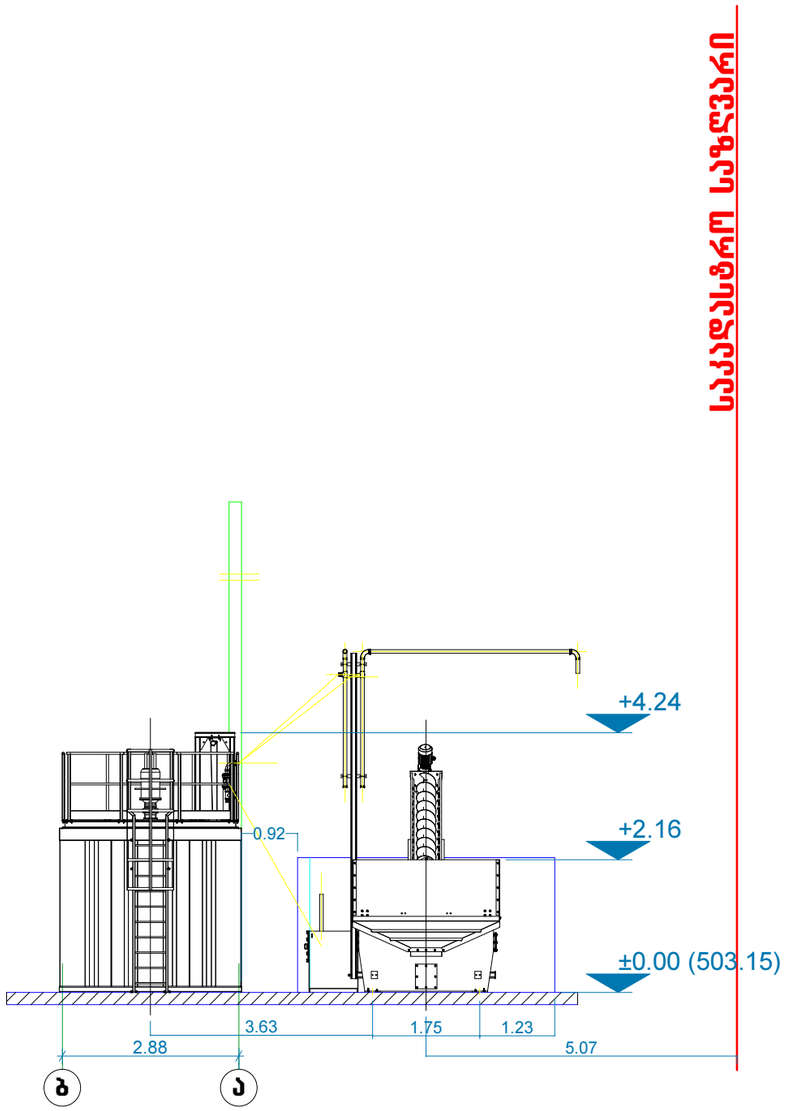

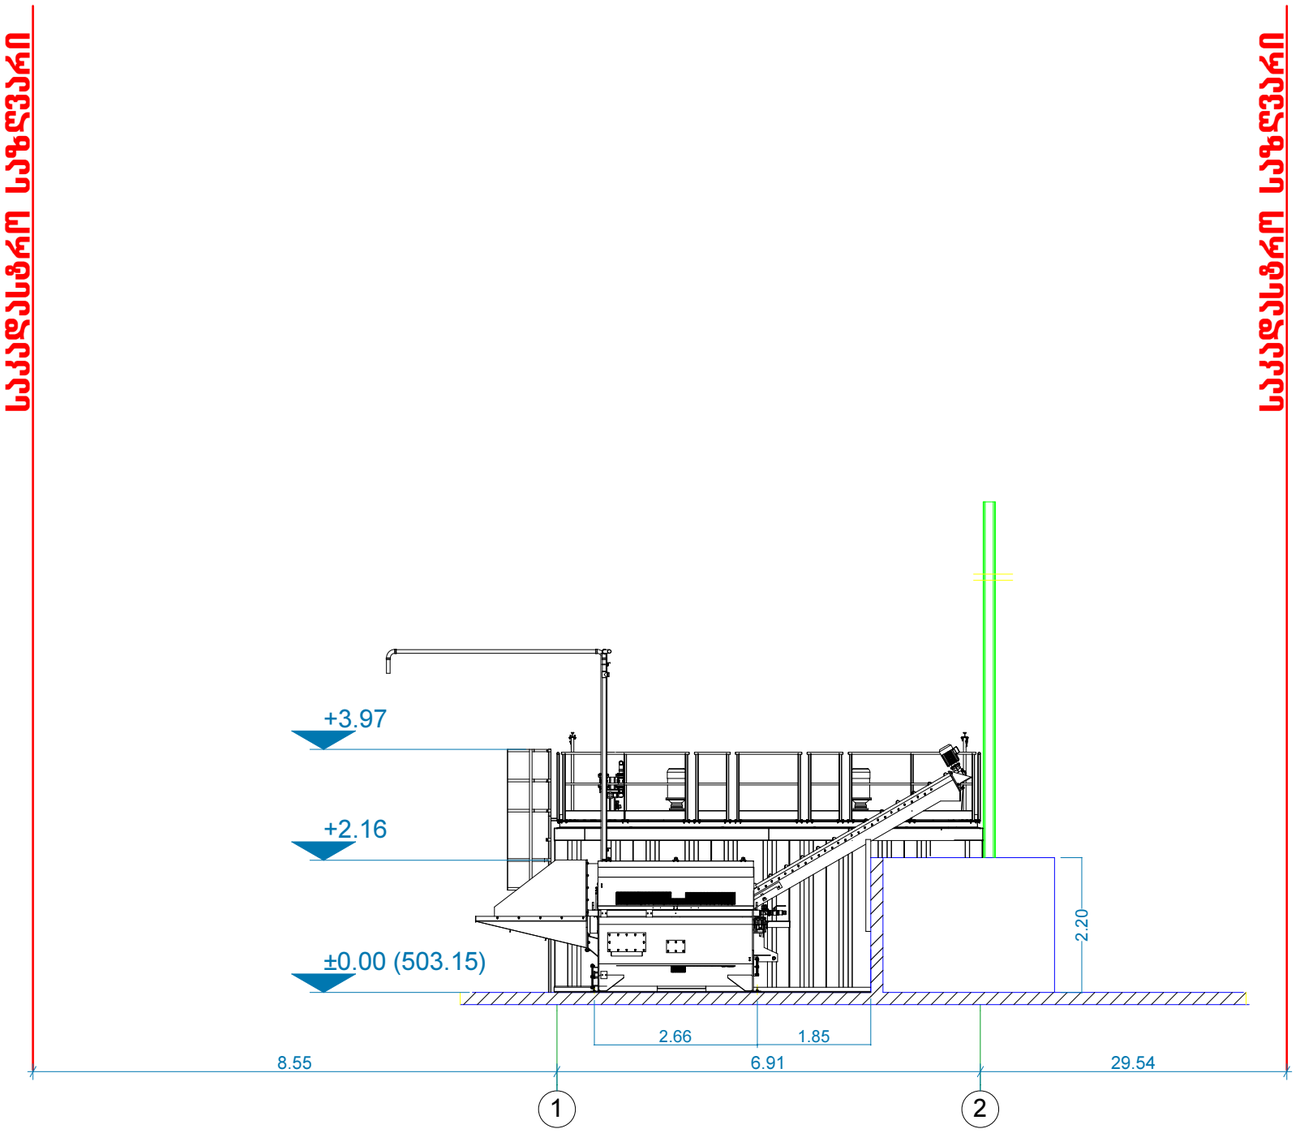

დირექტორი		ბ. ჩანტლაძე	ობიექტის დასახელება	დამკვეთი
არქიტექტორი		ზ. ჭიღლაშვილი	ბეტონის დამამზადებელი ქარხნის მოწყობის პროექტი	"ჰაიდელბერგბეტონ ჯორჯია"
				მასშტაბი / ფურც-ბი / ფურც.
			ნარჩენების გადამამუშავებლის ფასადები ბ-ა; 1-2 ნაგებობა №2	1:100

თბილისი, მარჯანიშვილის ქ. № 4
II სართული
ტელ: 296 34 43
პროფესიონალ
კონსულტანტთა
ჯგუფი

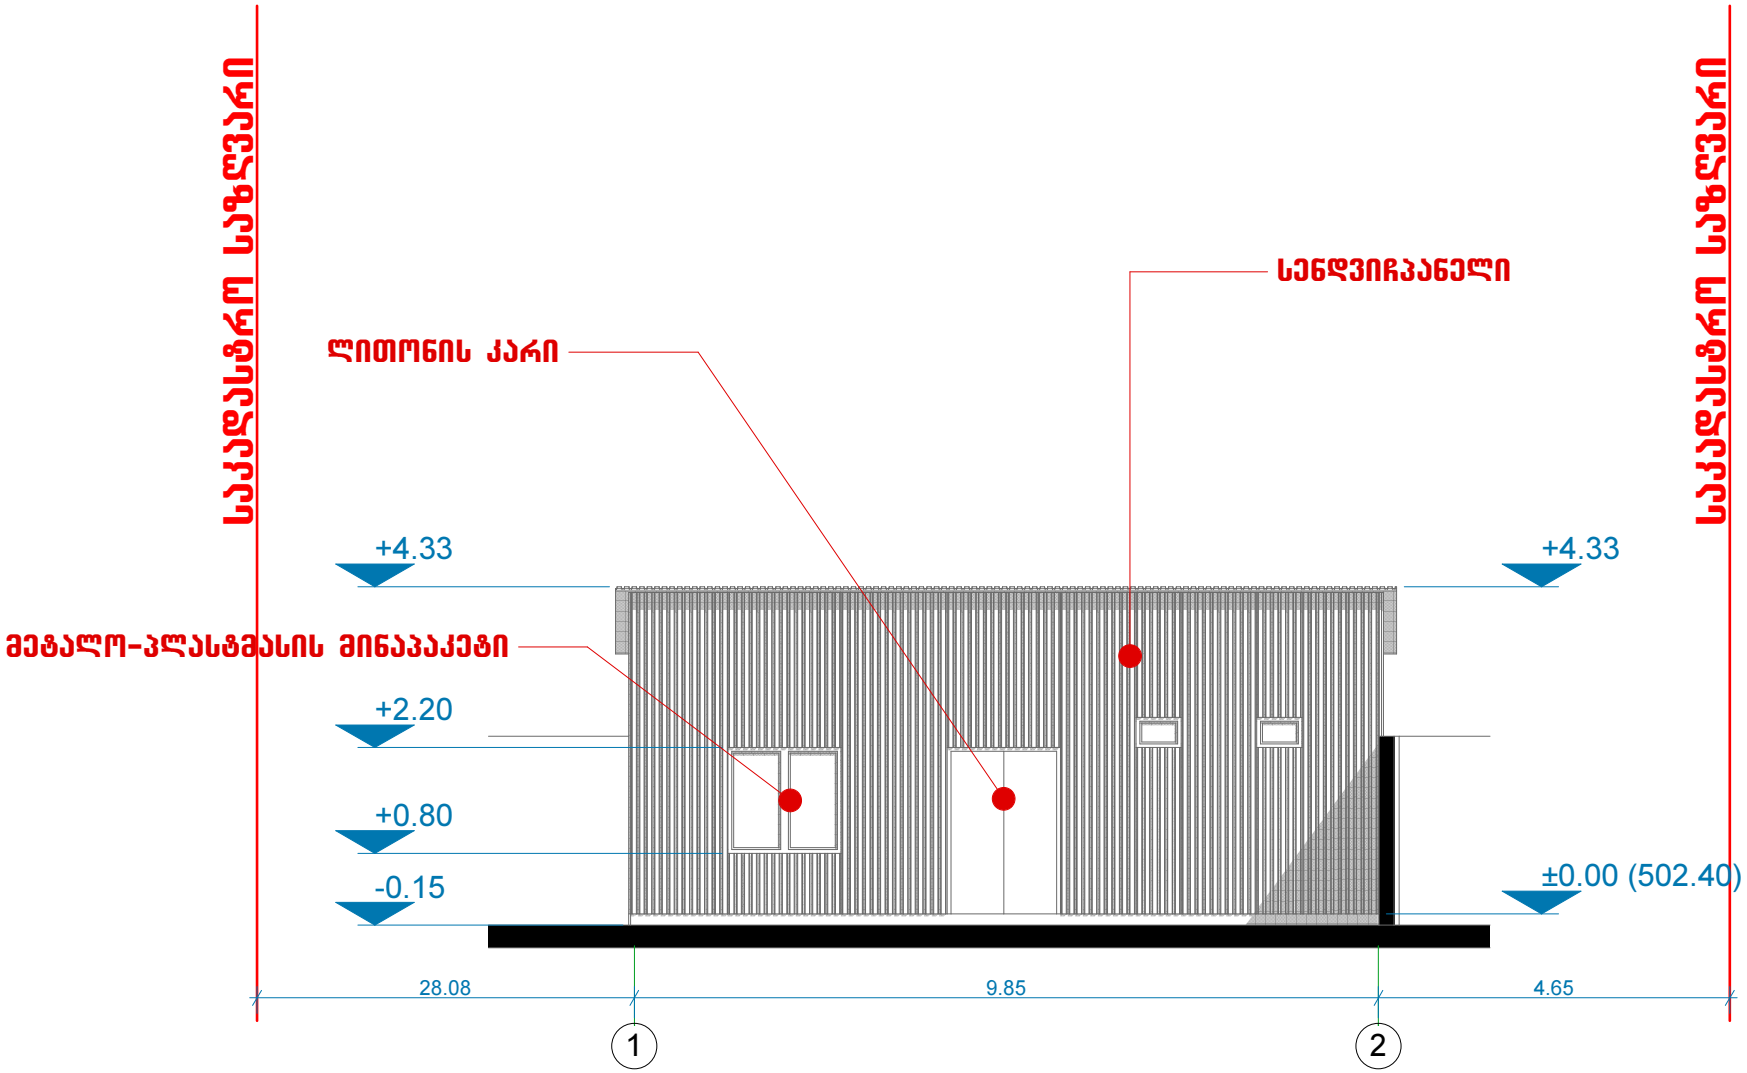

დირექტორი		ბ. ჩანტლაძე	ობიექტის დასახელება	დამკვეთი
არქიტექტორი		ზ. ჭიღლაშვილი	ბეტონის დამამზადებელი ქარხნის მოწყობის პროექტი	"ჰაიდელბერგბეტონ ჯორჯია"
				მასშტაბი / ფურც-ბი / ფურც.
			ადმინისტრაციული შენობის ფასადი 1-2 ნაგებობა №3	1:100

თბილისი, მარჯანიშვილის ქ. № 4
II სართული
ტელ: 296 34 43
პროფესიონალ
კონსულტანტთა
ჯგუფი

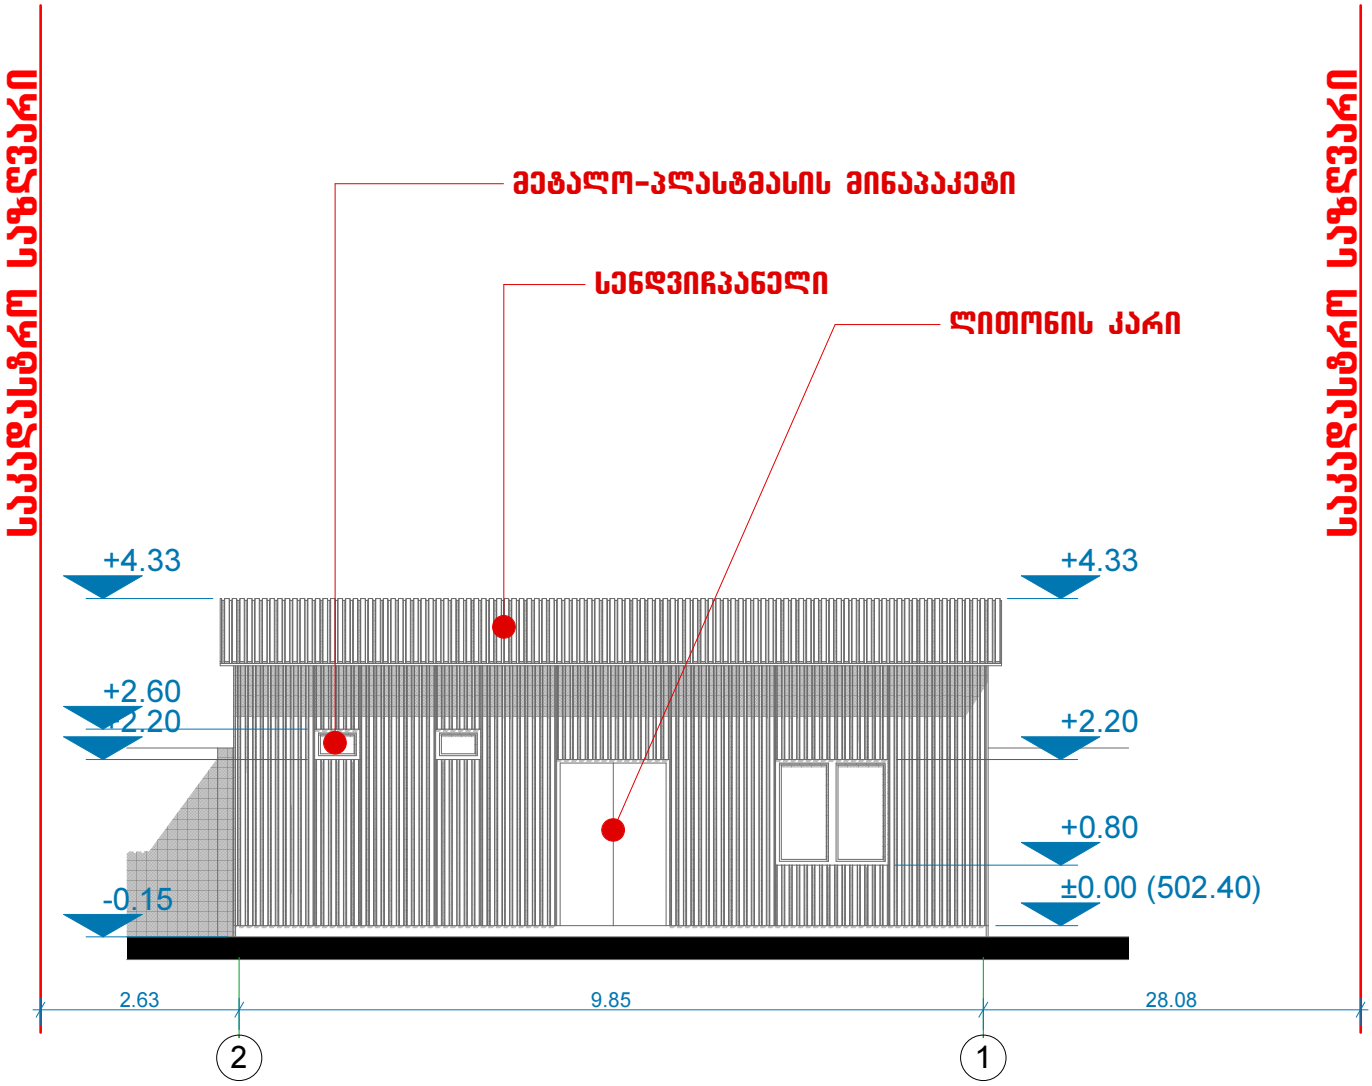

დირექტორი		ბ. ჩანტლაძე	ობიექტის დასახელება	დამკვეთი
არქიტექტორი		ზ. ჭიღლაშვილი	ბეტონის დამამზადებელი ქარხნის მოწყობის პროექტი	"ჰაიდელბერგბეტონ ჯორჯია"
				მასშტაბი / ფურც-ბი / ფურც.
			ადმინისტრაციული შენობის ფასადი 2-1 ნაგებობა №3	1:100

თბილისი, მარჯანიშვილის ქ. № 4
II სართული
ტელ: 296 34 43
პროფესიონალ
კონსულტანტთა
ჯგუფი

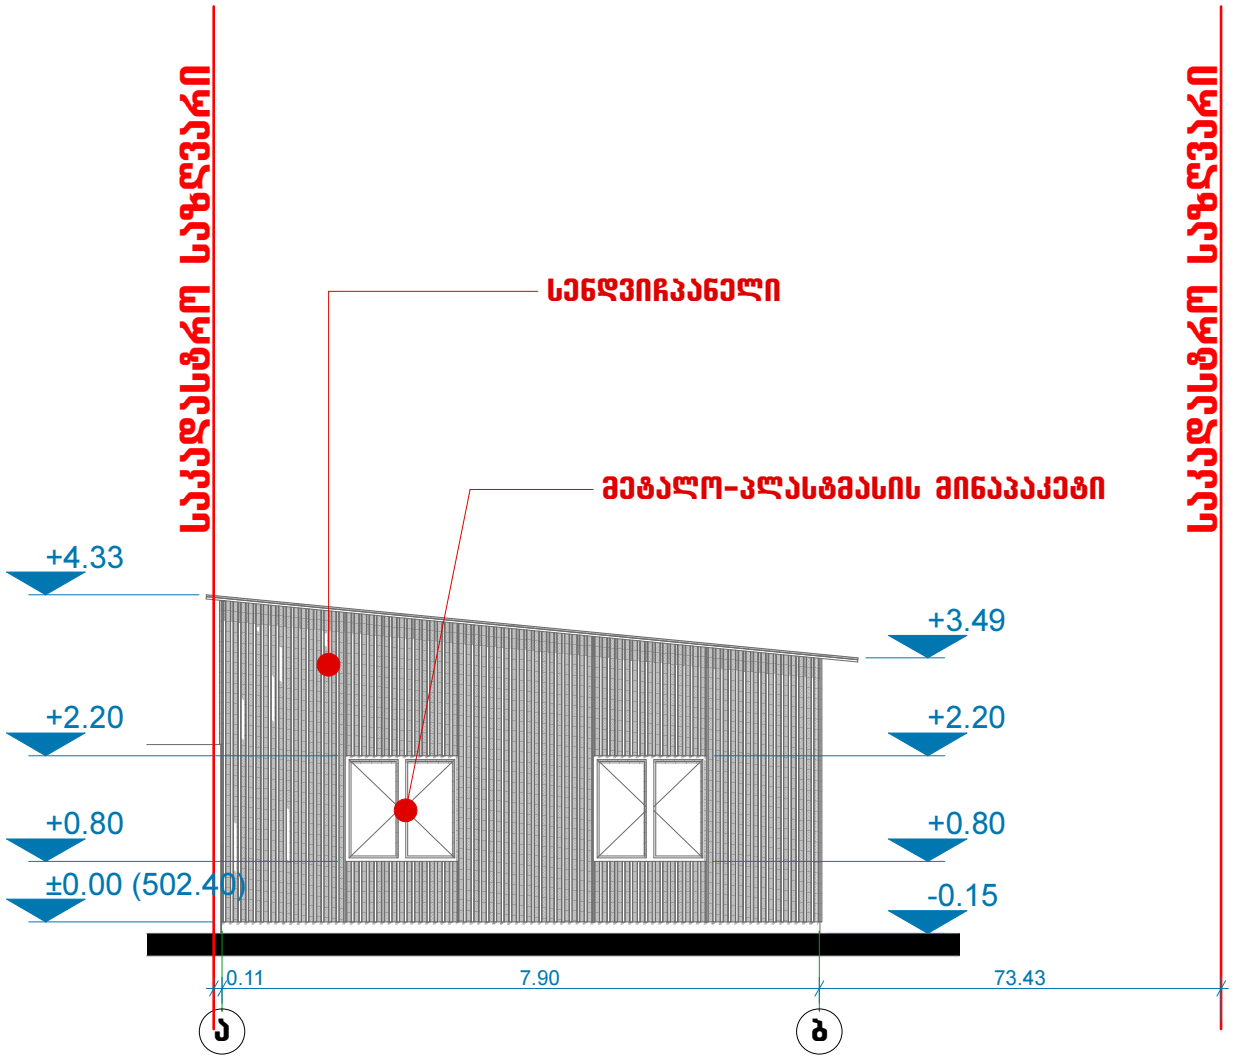

დირექტორი		ბ. ჩანტლაძე	ობიექტის დასახელება	დამკვეთი
არქიტექტორი		ზ. ჭიღლაშვილი	ბეტონის დამამზადებელი ქარხნის მოწყობის პროექტი	"ჰაიდელბერგბეტონ ჯორჯია"
				მასშტაბი / ფურც-ბი / ფურც.
			ადმინისტრაციული შენობის ფასადი ა-ბ ნაგებობა №3	1:100

თბილისი, მარჯანიშვილის ქ. № 4
II სართული
ტელ: 296 34 43
პროფესიონალ
კონსულტანტთა
ჯგუფი

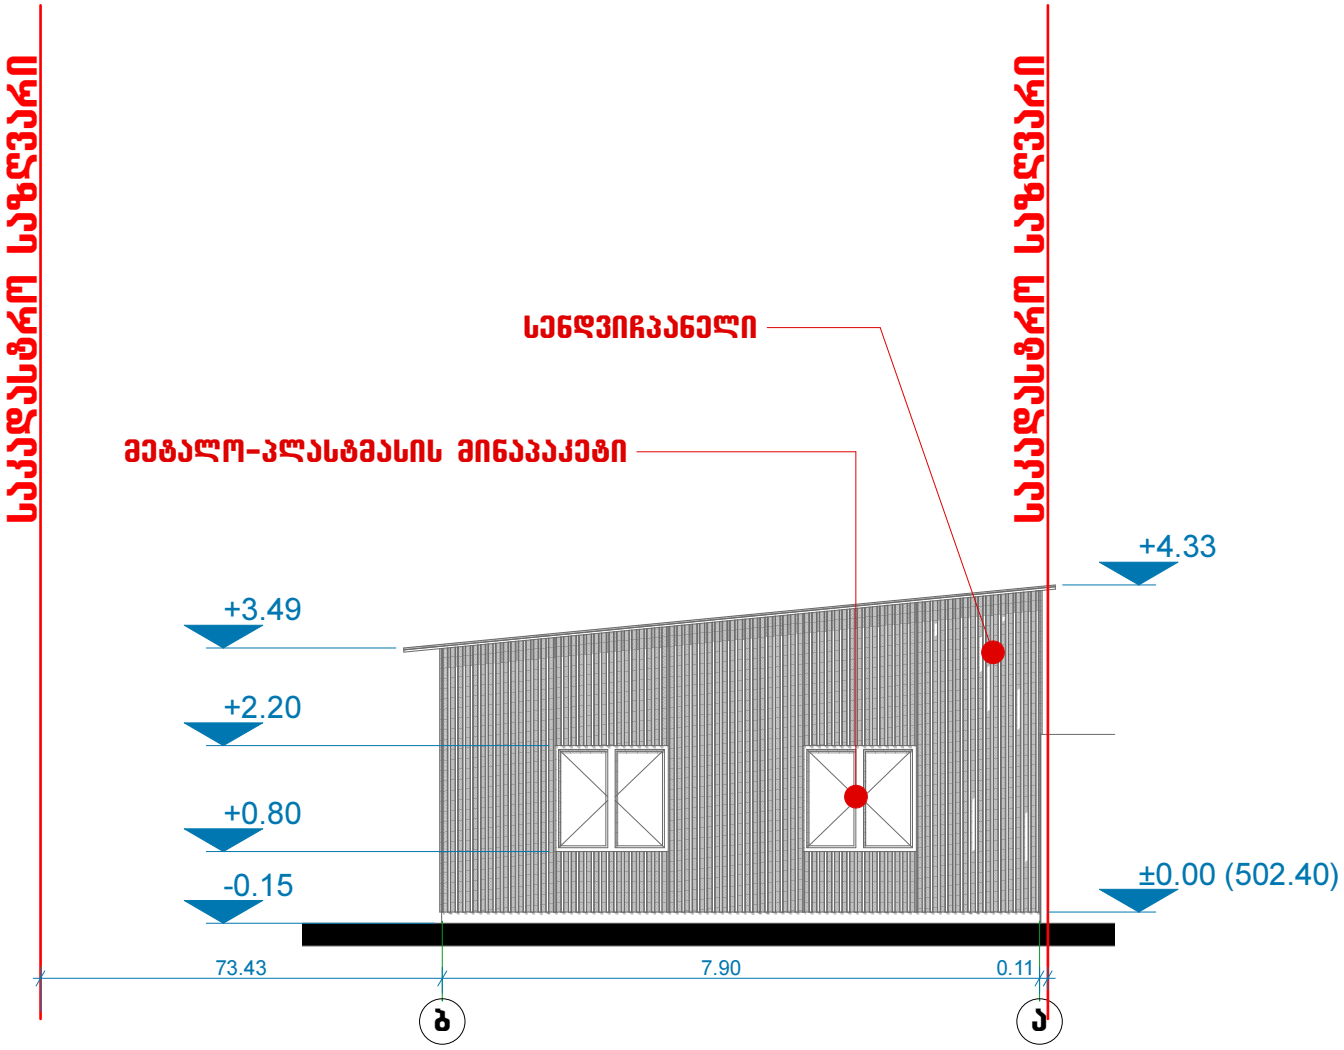

დირექტორი		ბ. ჩანტლაძე	ობიექტის დასახელება	დამკვეთი
არქიტექტორი		ზ. ჭიღლაშვილი	ბეტონის დამამზადებელი ქარხნის მოწყობის პროექტი	"ჰაიდელბერგბეტონ ჯორჯია"
				მასშტაბი / ფურც-ბი / ფურც.
			ადმინისტრაციული შენობის ფასადი ბ-ა ნაგებობა №3	1:100