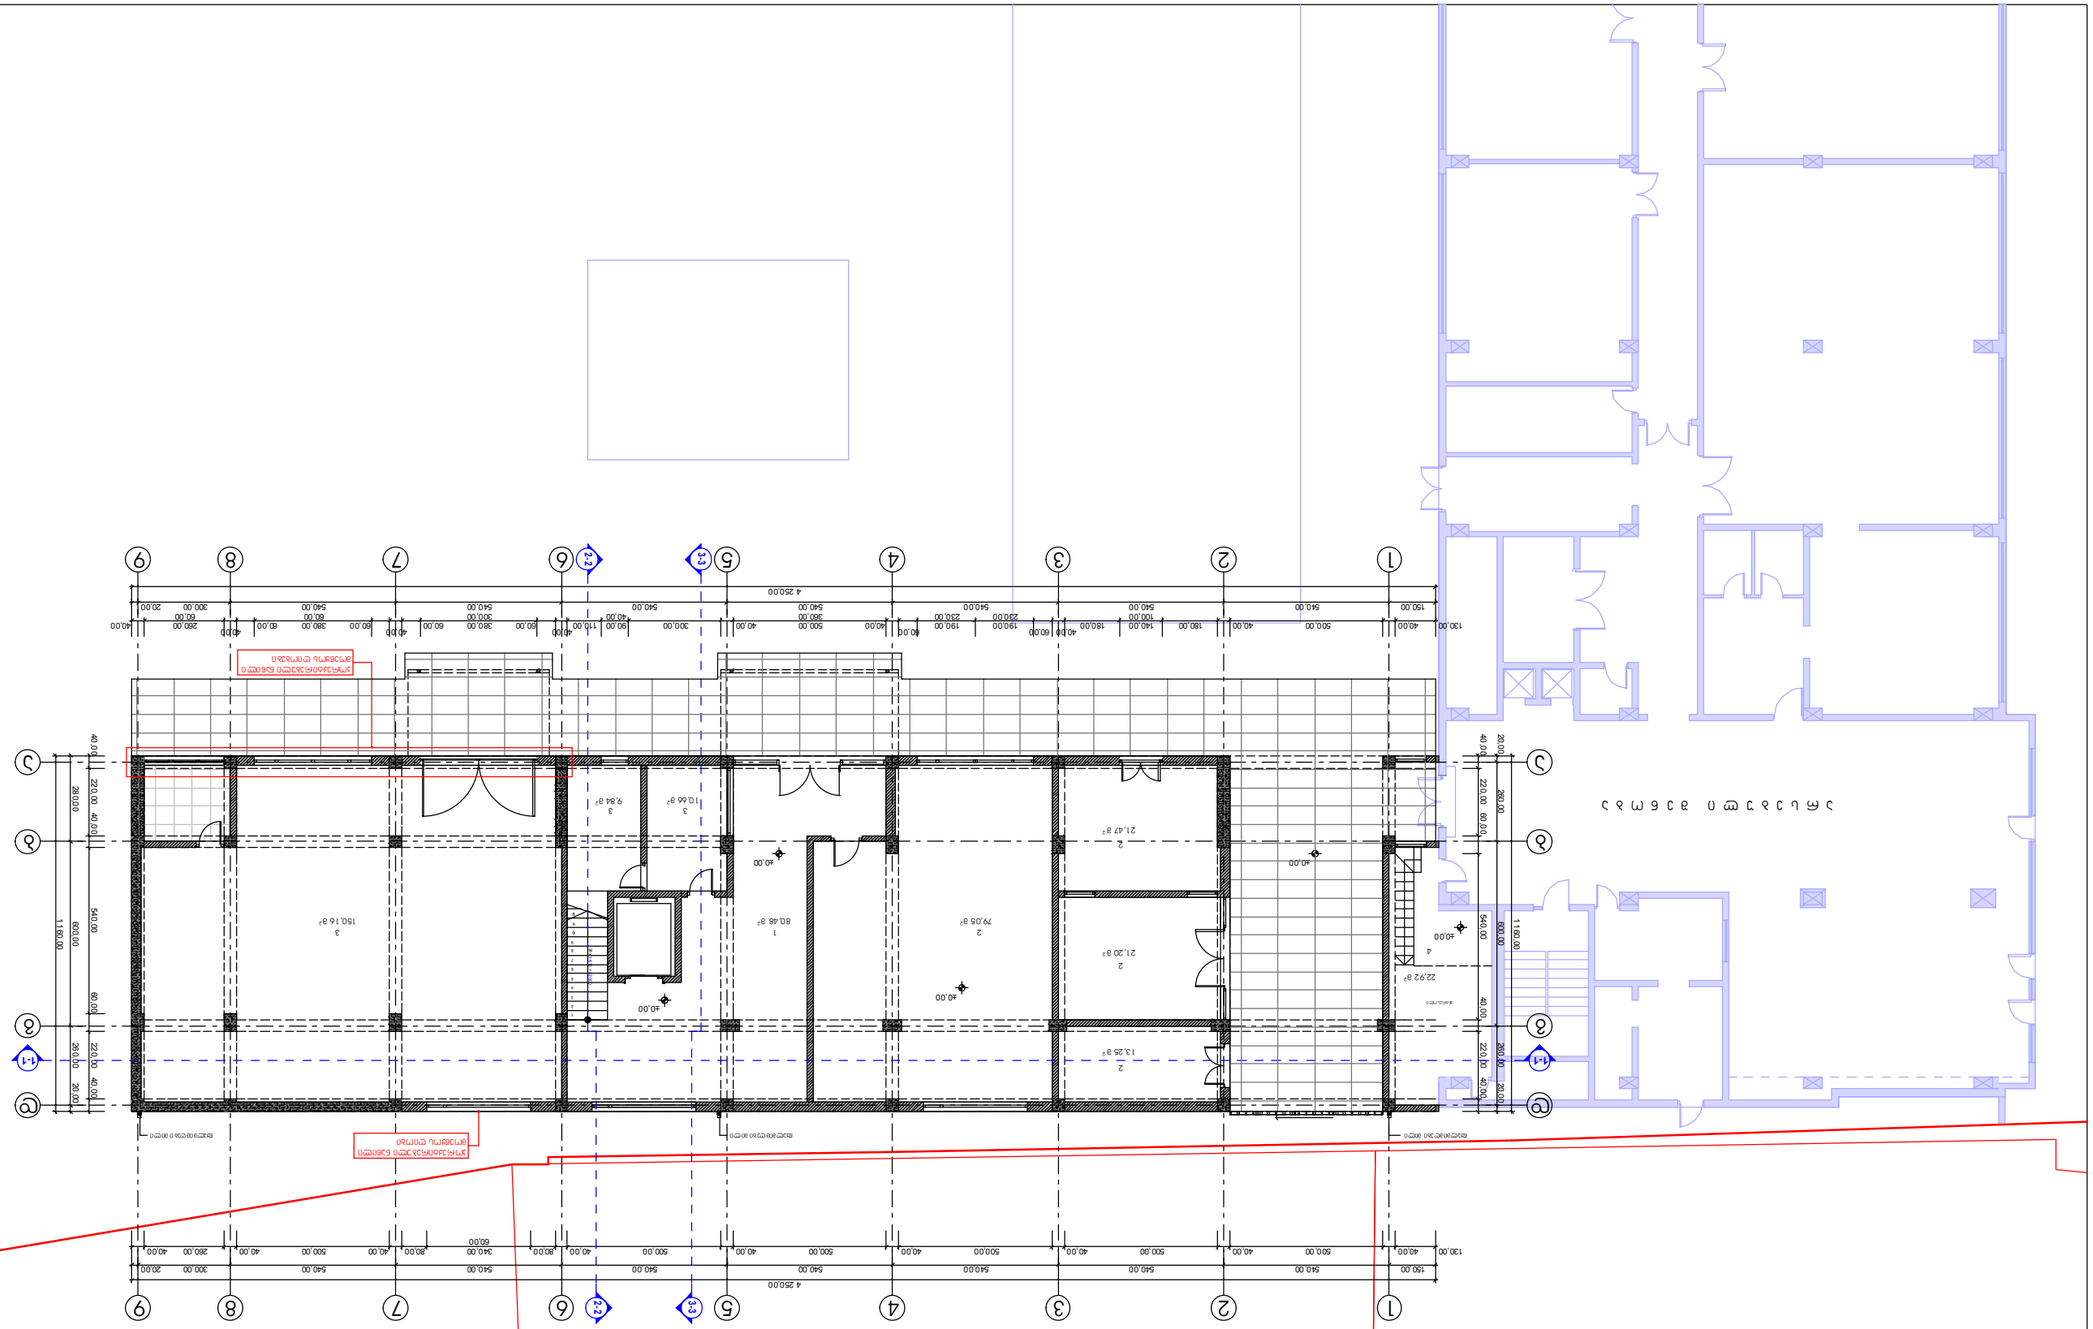





































































ფასადის ფერადოვანი გადაწყვეტა	
ფასადის ფერადოვანი გადაწყვეტა	
ფასადის ფერადოვანი გადაწყვეტა	














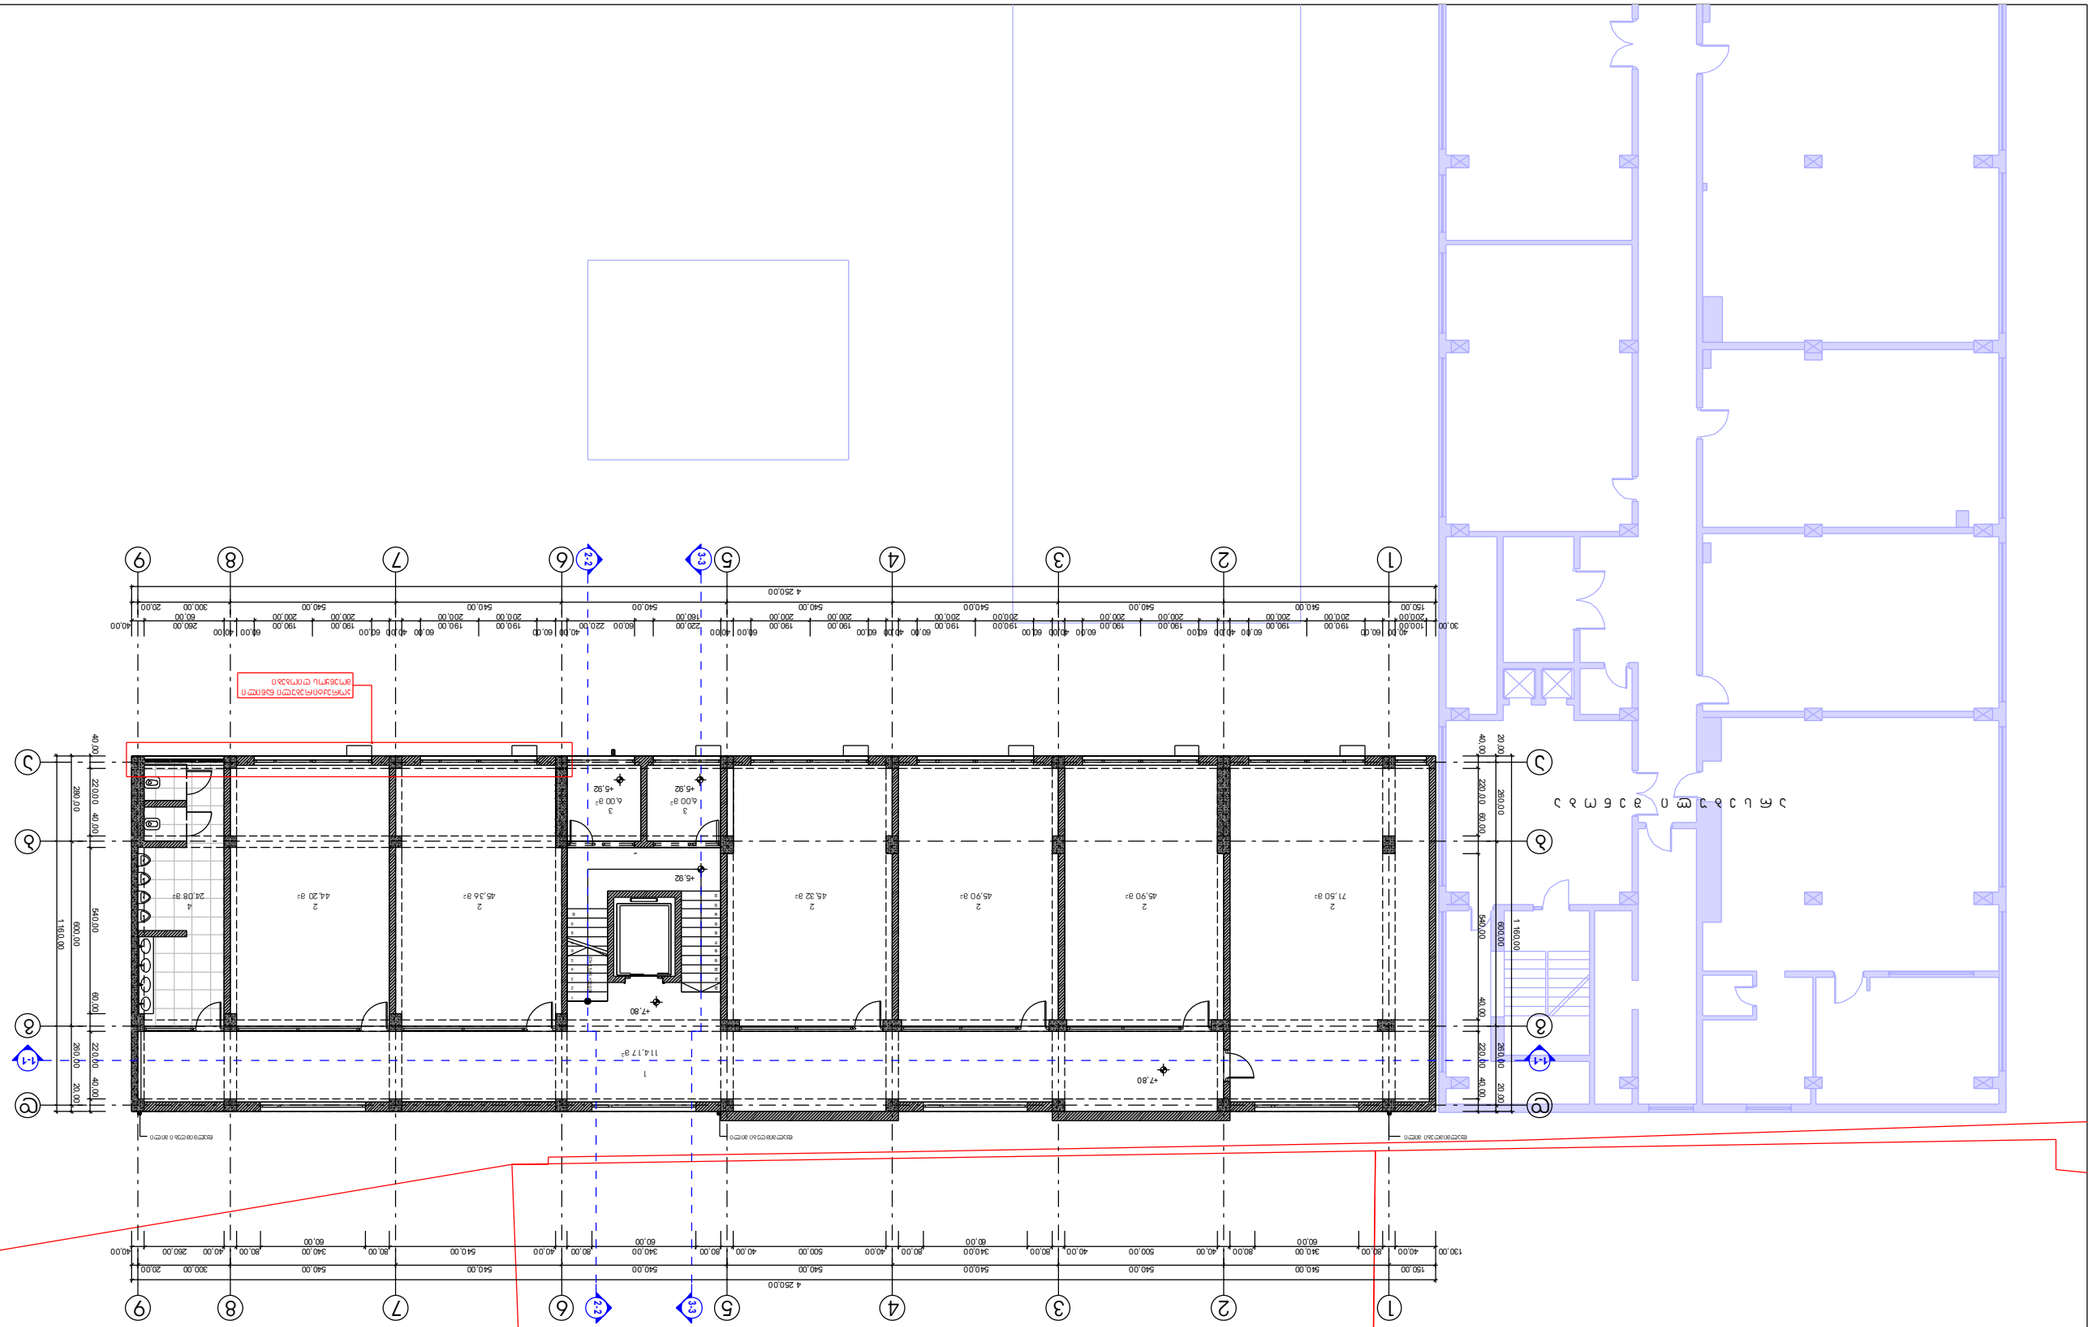

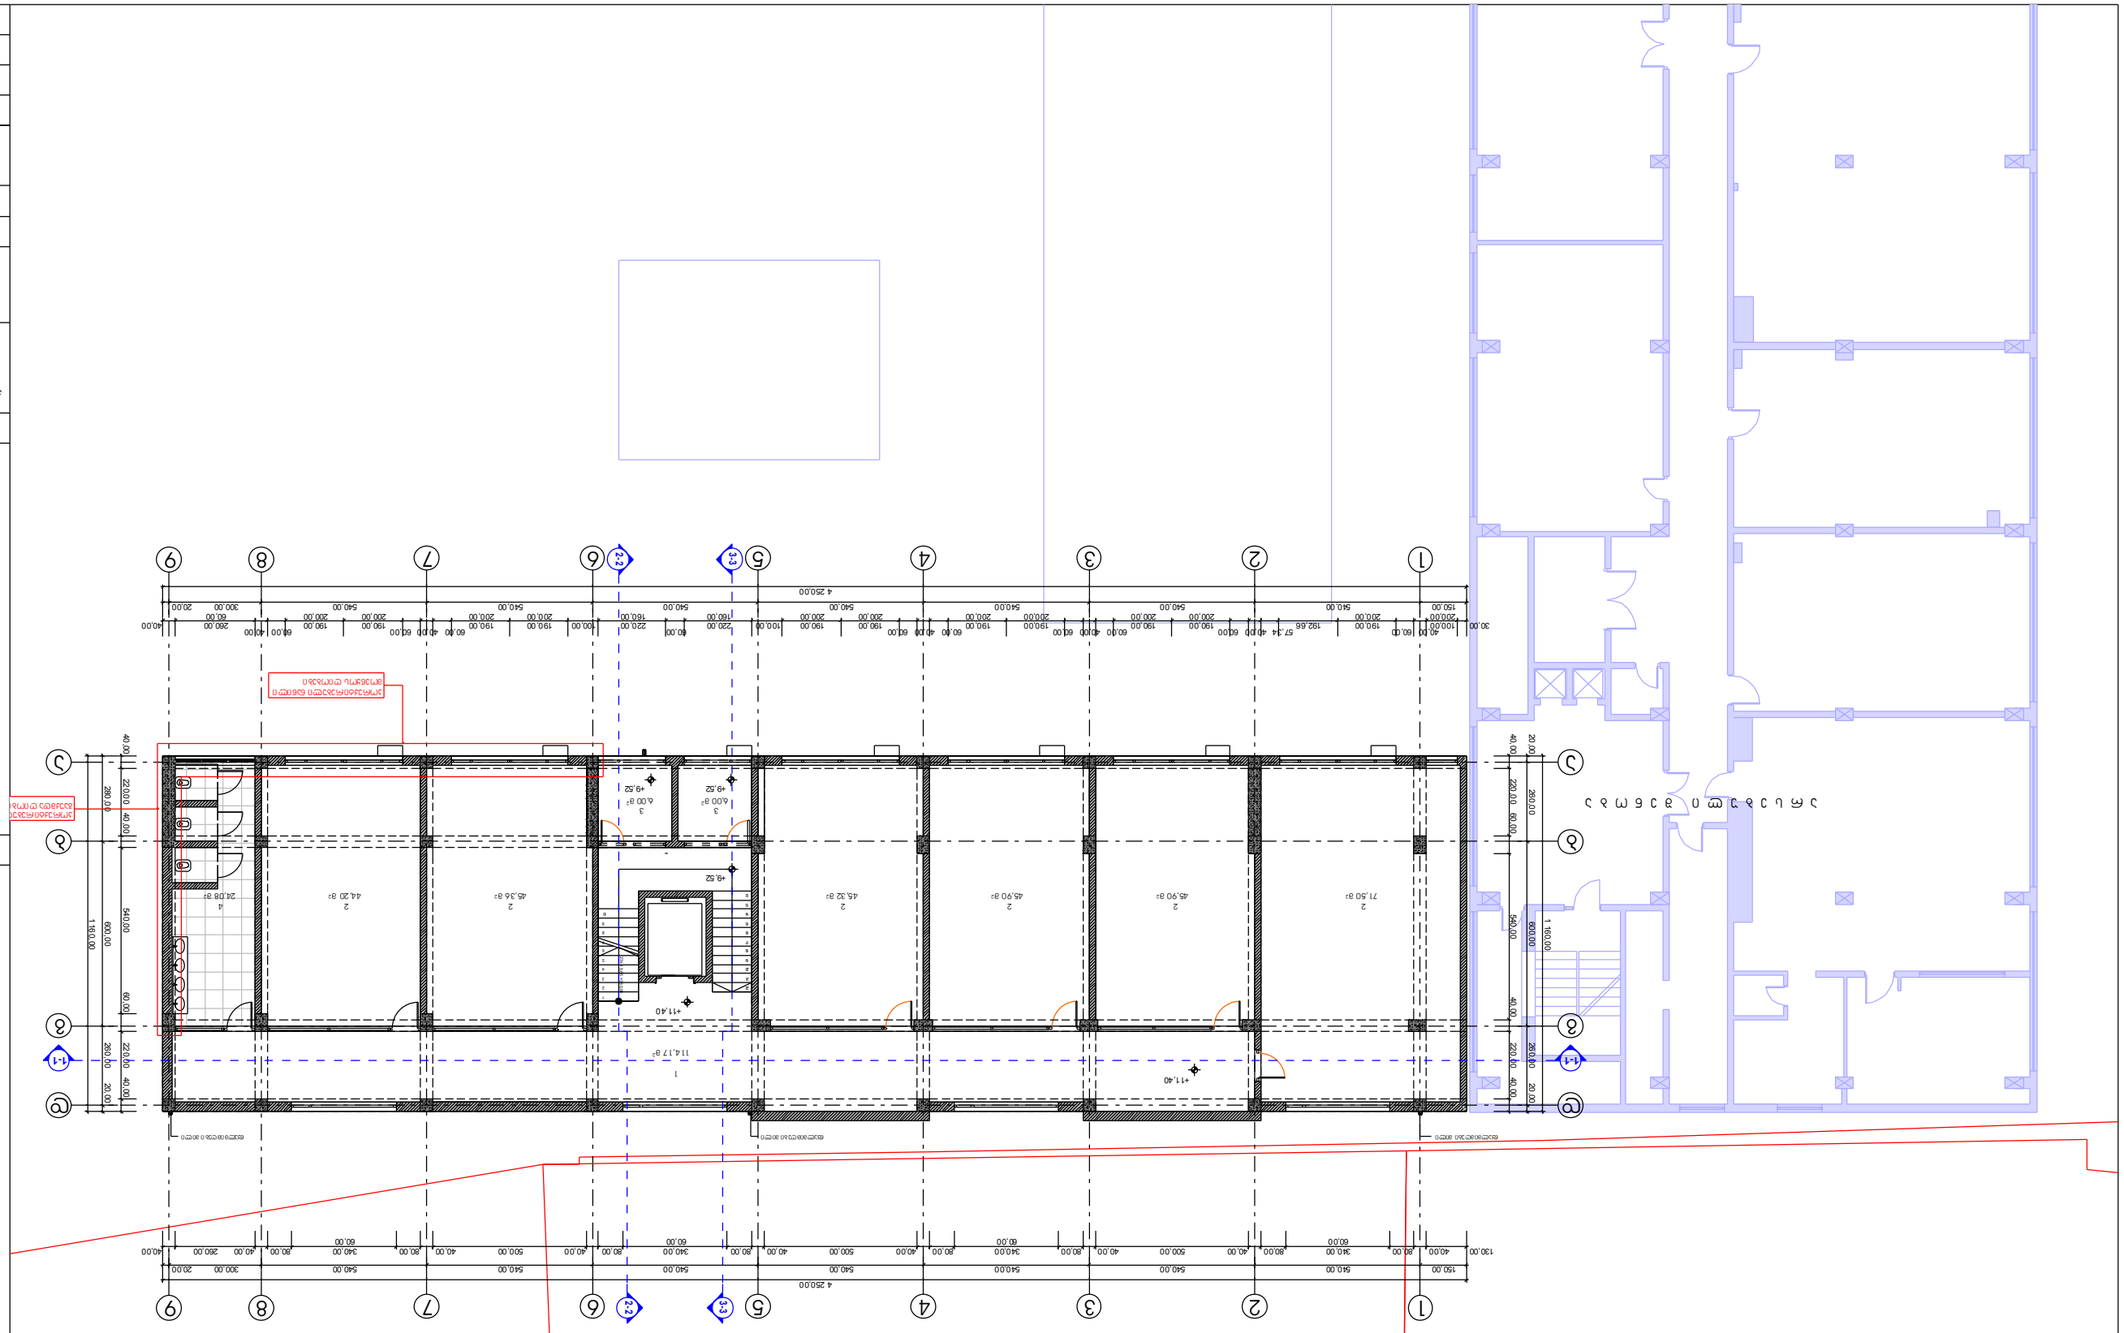





















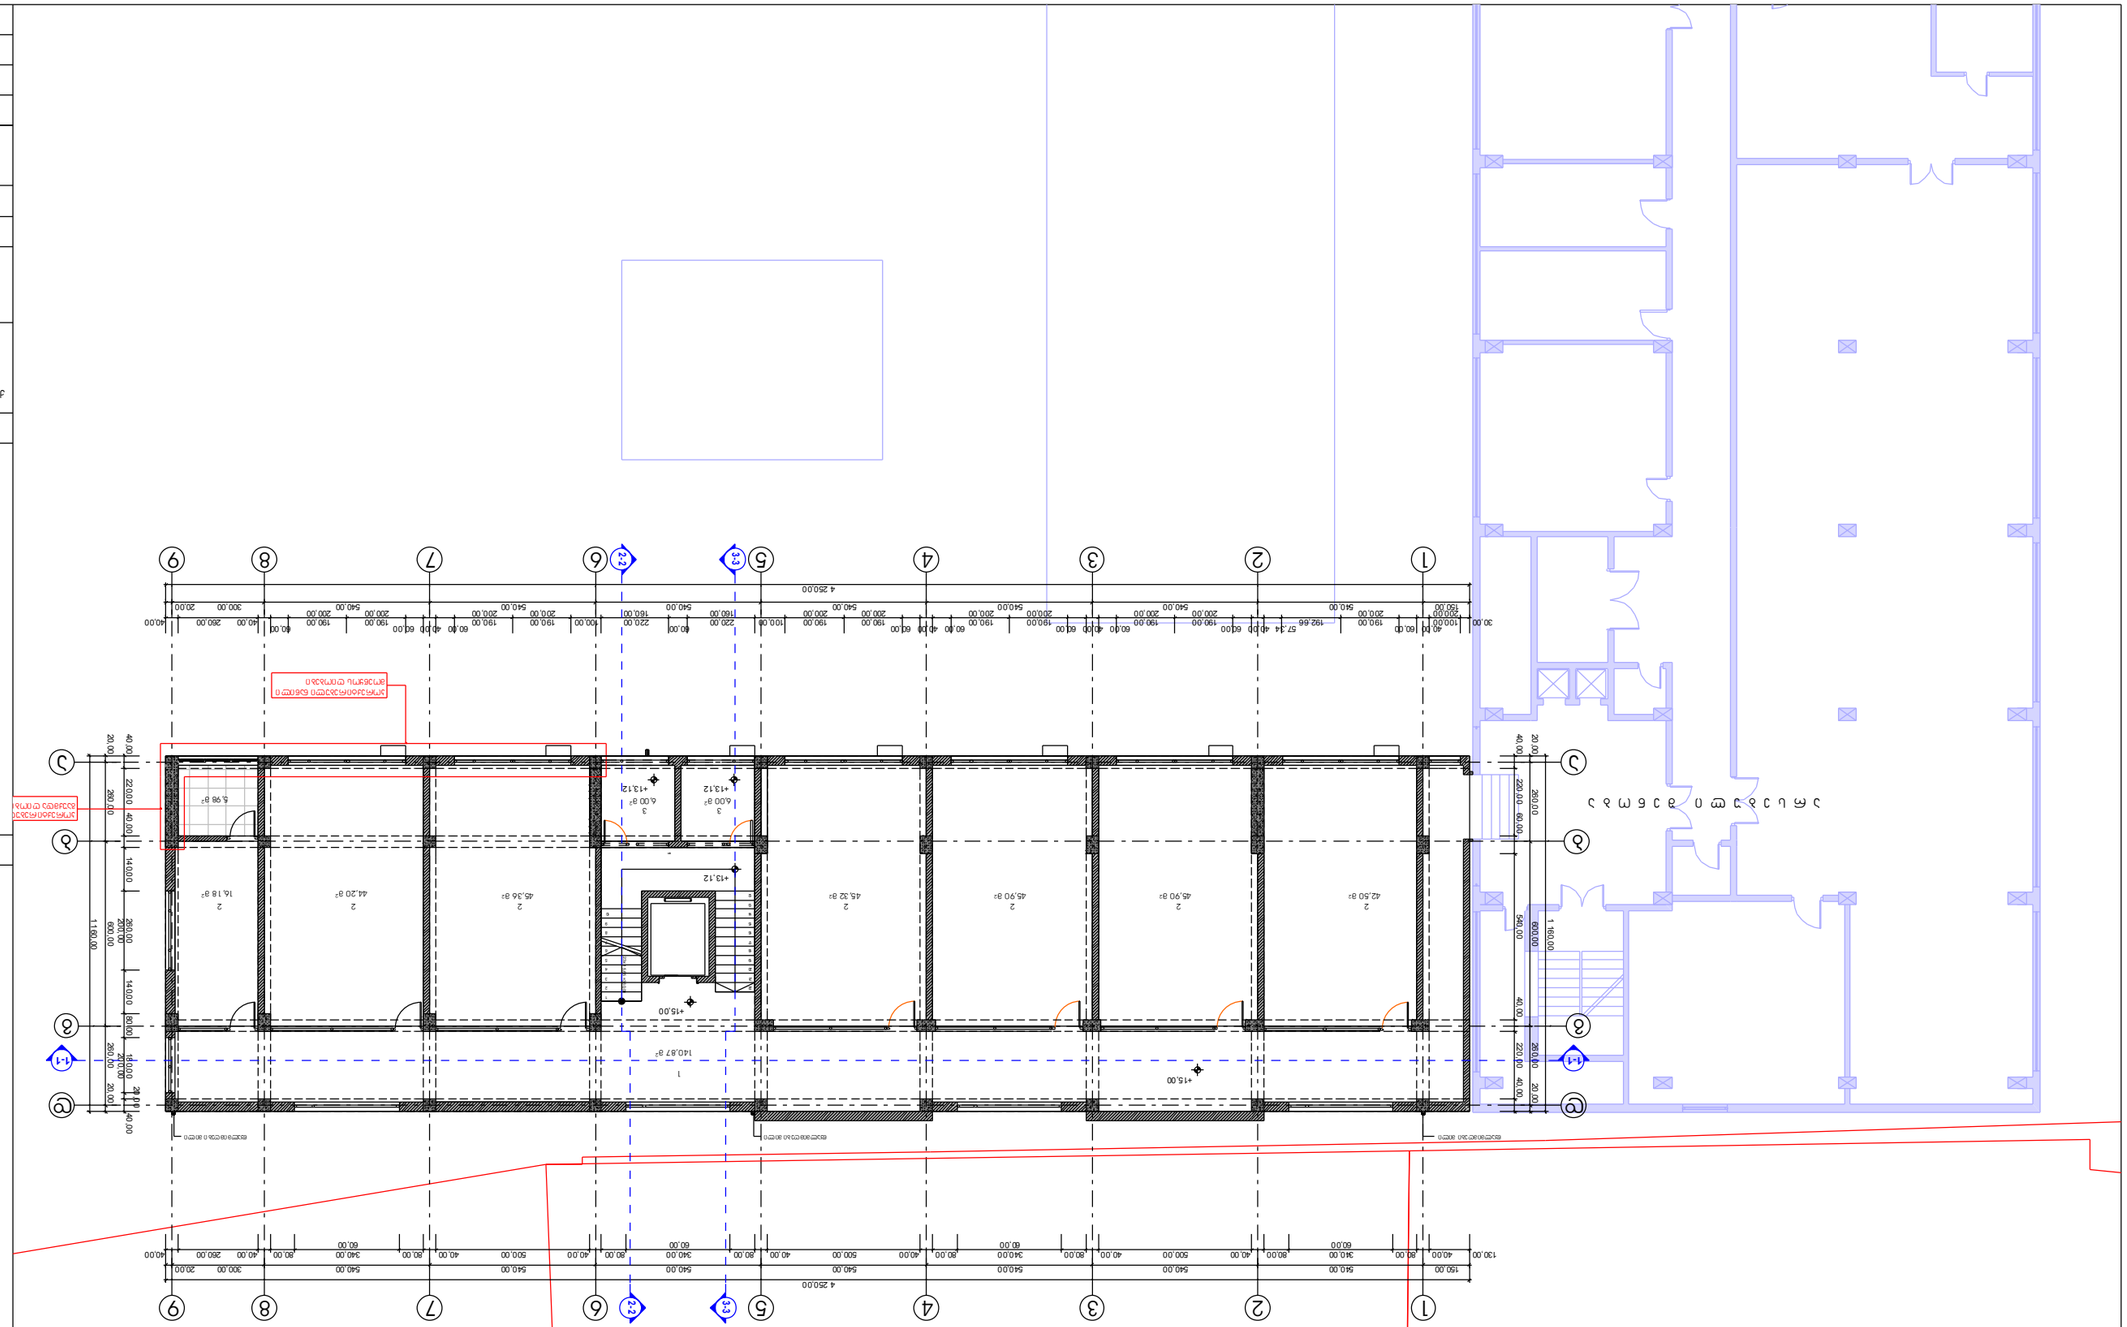
1
2
3
4
5
6
7
8
9
1-1
2-2
3-3
4-4
4 250.00
130.00
150.00
540.00
340.00
500.00
80.00
60.00
40.00
20.00
300.00
260.00
1 160.00
600.00
540.00
280.00
220.00
140.00
80.00
+0.00
+13.12
+15.00
140.87 m²
303.34 m²
444.21 m²
42.50 m²
45.90 m²
45.32 m²
45.36 m²
44.20 m²
16.18 m²
5.98 m²
6.00 m²

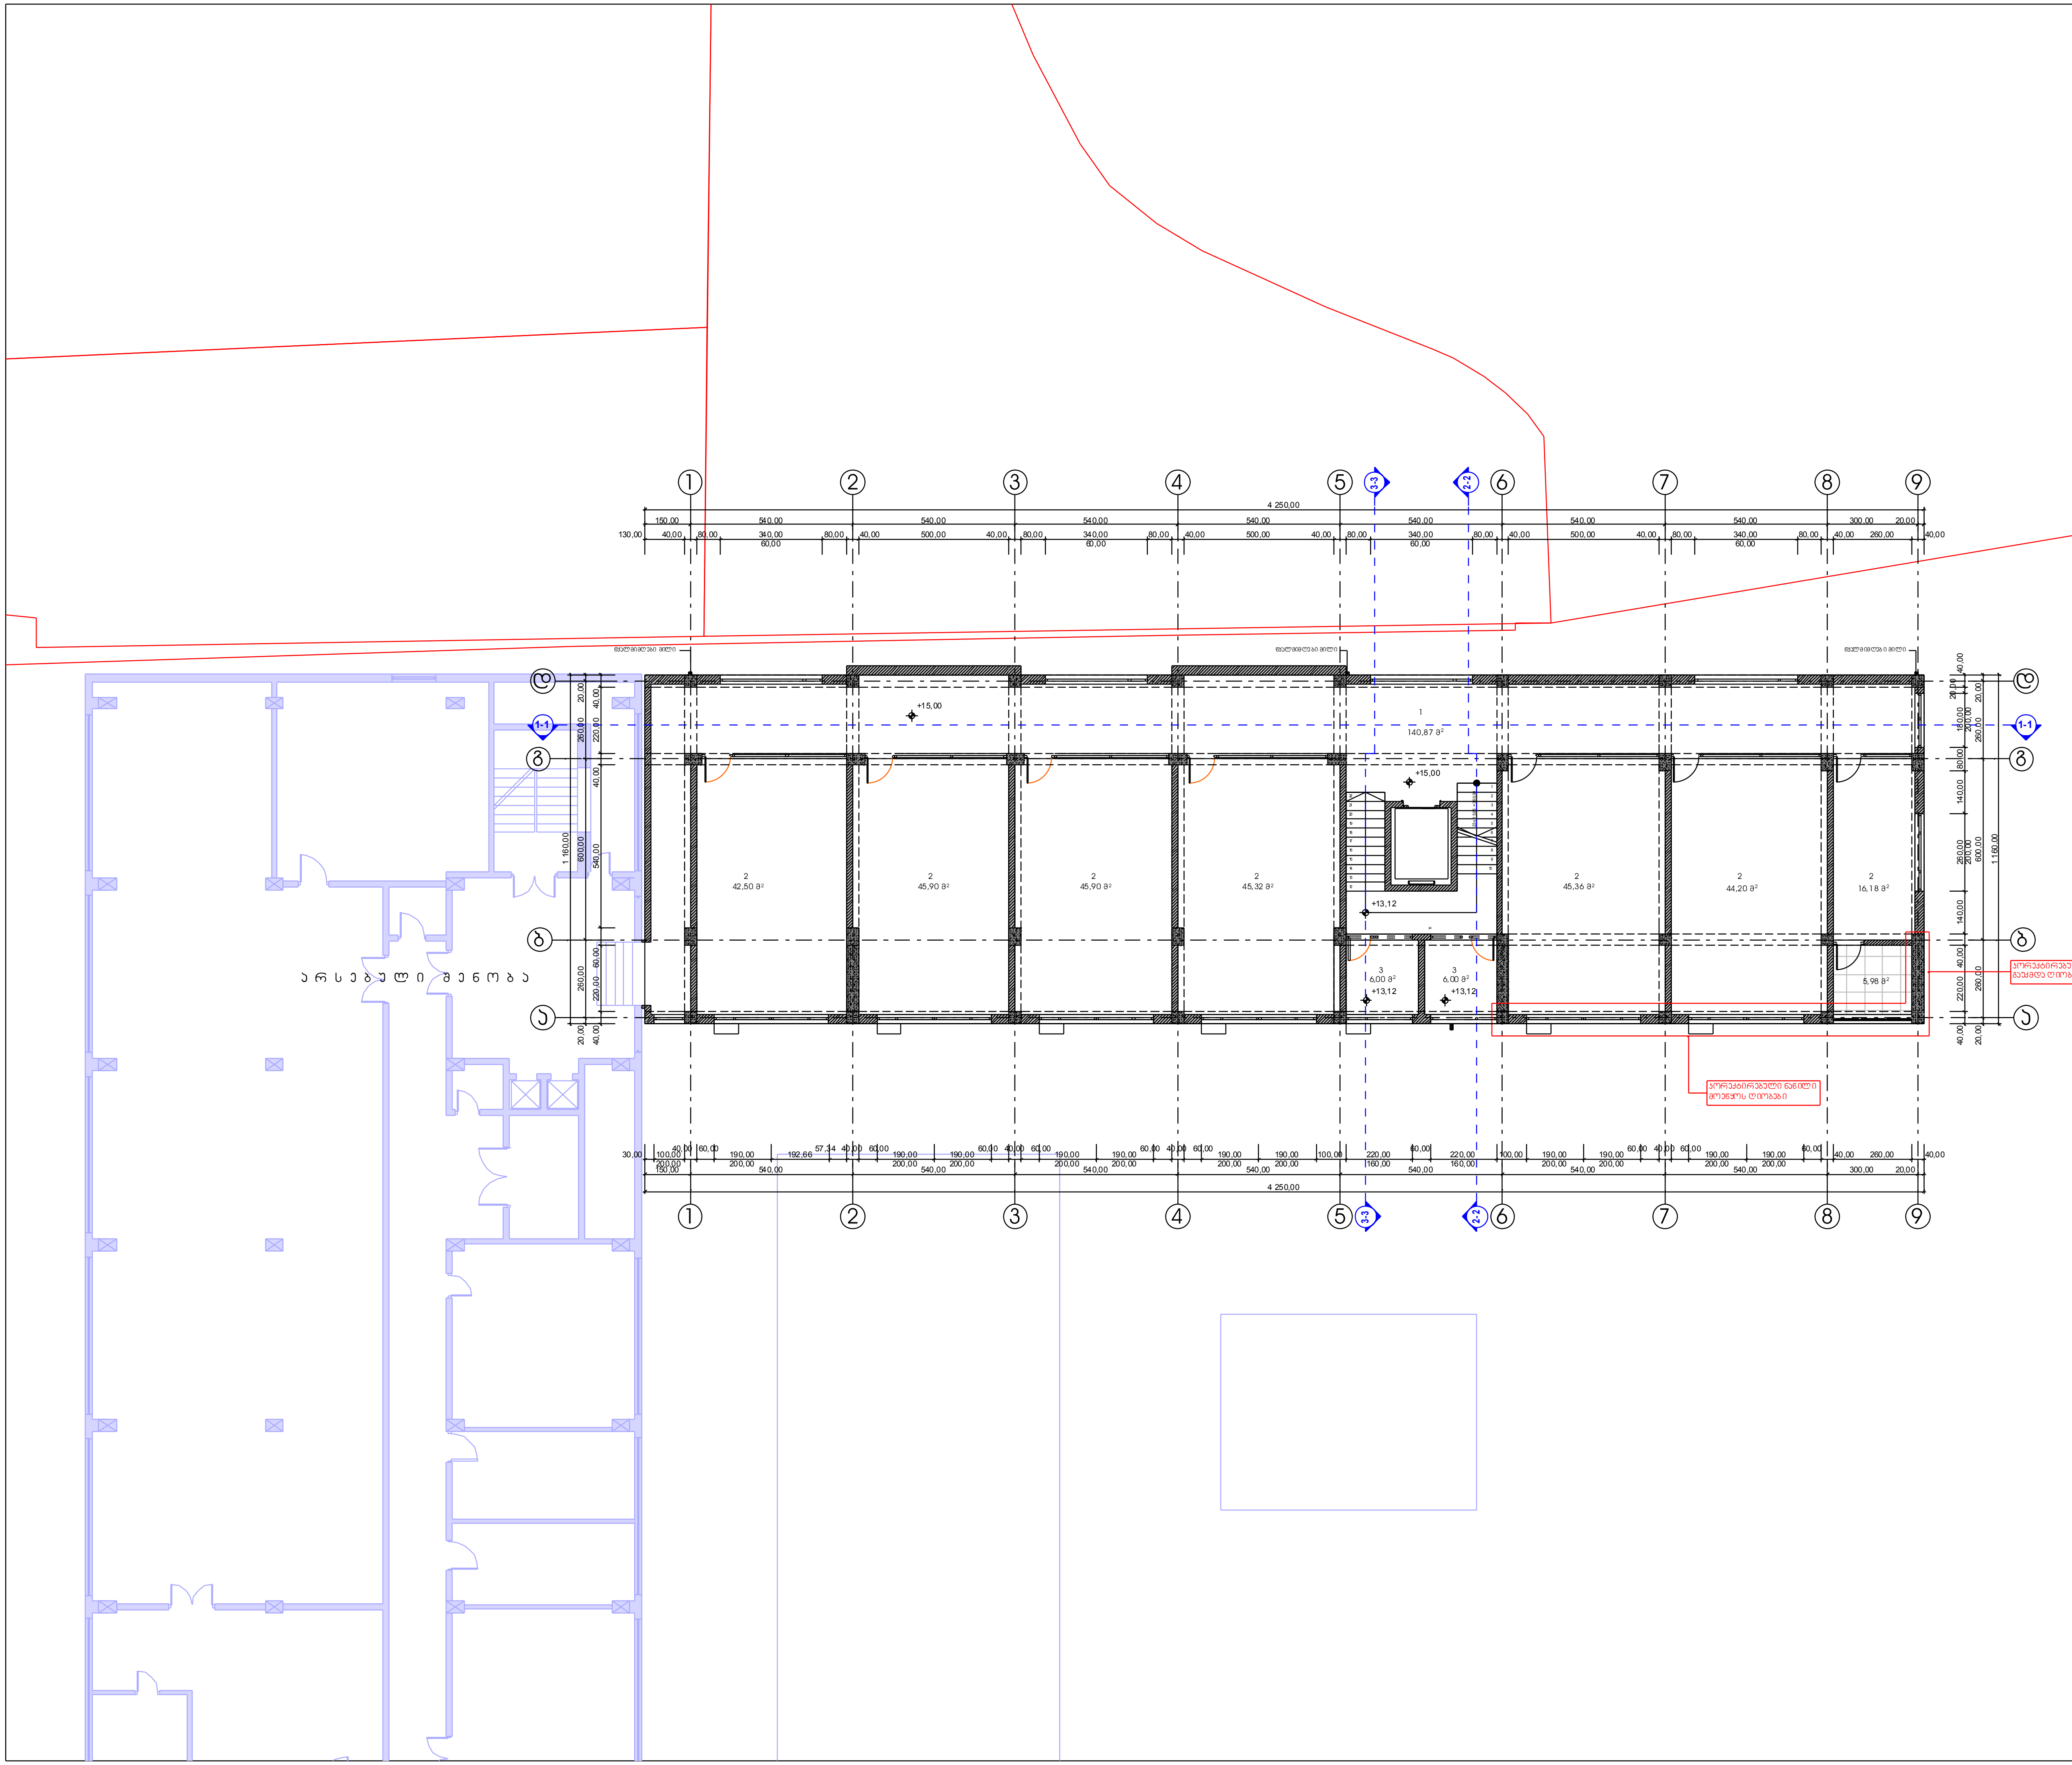

ექსპლიკაცია

1. კიბის უჯრედი-კორიდორი
2. სასწავლო აუდიტორია
3. ლაბორატორია-კაბინეტი

სართულის ტექნიკურ-ეკონომიკური მაჩვენებლები

დასახელება	ფართობი
კიბის უჯრედი	140.87 მ²
სასწავლო-აუდიტორია	303.34 მ²
სართულის საერთო ფართობი	444.21 მ²

1. ნახაზზე საპროექტო შენობის ნული შეესაბამება აბსოლუტურ ნიშნულს 525.30
2. ნახაზზე ზომები მოცემულია სანტიმეტრებში
3. ნახაზის ყველა ცვლილება მშენებლობისას შეთანხმებული უნდა იყოს პროექტის ავტორთან

პირობითი ნიშნები:

- ნაკვეთის საზღვარი
- +0.00 არქიტექტურული ნიშნული
- 1-1 ჭრილის ხაზი
- 1 / 80.48 მ² ექსპლიკაციის ნომრაცია / სათავსის ფართი
- არსებული შენობა

პროექტის სახელწოდება:

ქ.თბილისში, ჭარგლის ქ. №73-ში მდებარე მიწის ნაკვეთზე (ნაკ. №001.015)

კავკასიის საერთაშორისო უნივერსიტეტის სასწავლო კორპუსის

კორექტირების პროექტი

შპს "ატიკი" "ATTIC" LTD

შ.პ.ს. "ა ტ ი კ ი"
მის.: ყიფშიძის ქ. №9ბ
საიდენტიფიკაციო კოდი: 206332164

თანამდებობა	გვარი	ხელმოწერა	თარიღი
დირექტორი	ნ.სიხარულიძე		
პროექტის ავტორი	ნ.სიხარულიძე		
მასშტაბი	1:100	V სართულის გეგმა +15.00 ნიშნულზე	
თარიღი			
სტადია		ფურცლები	ფურცლის №
პროექტი		20	5

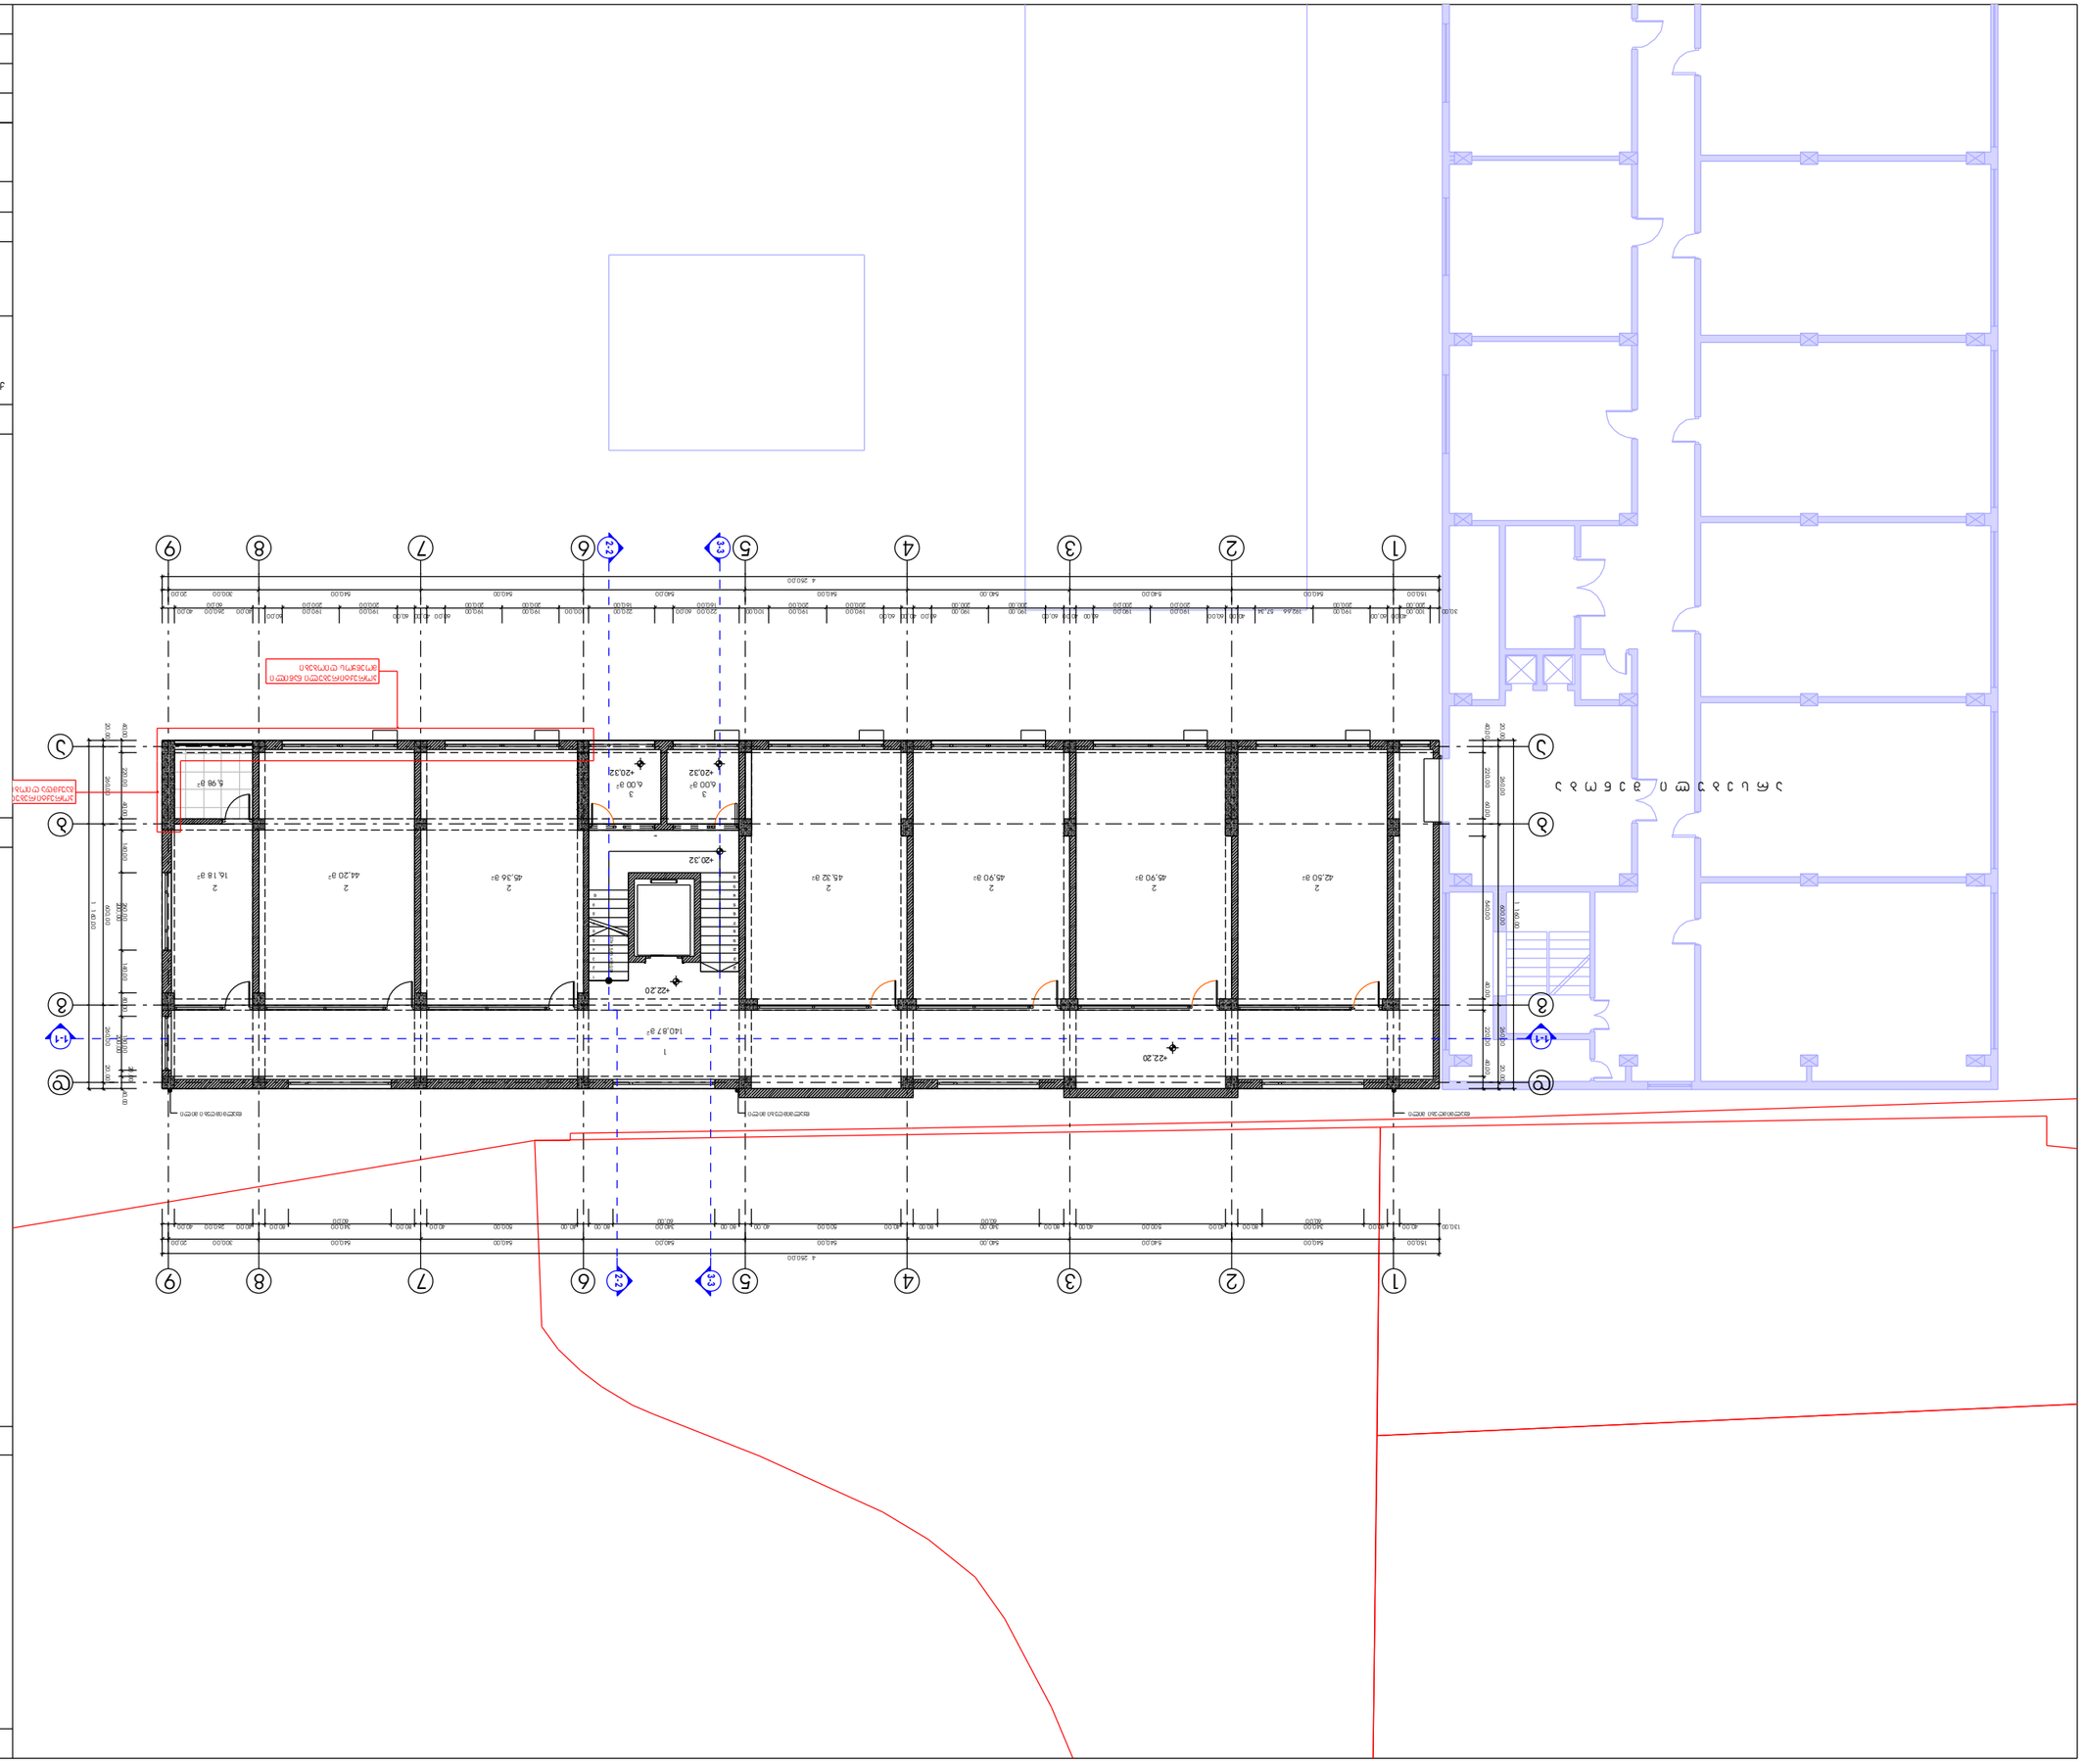






































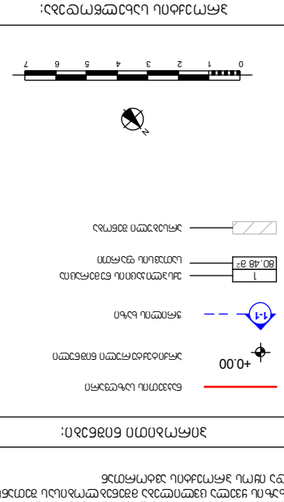














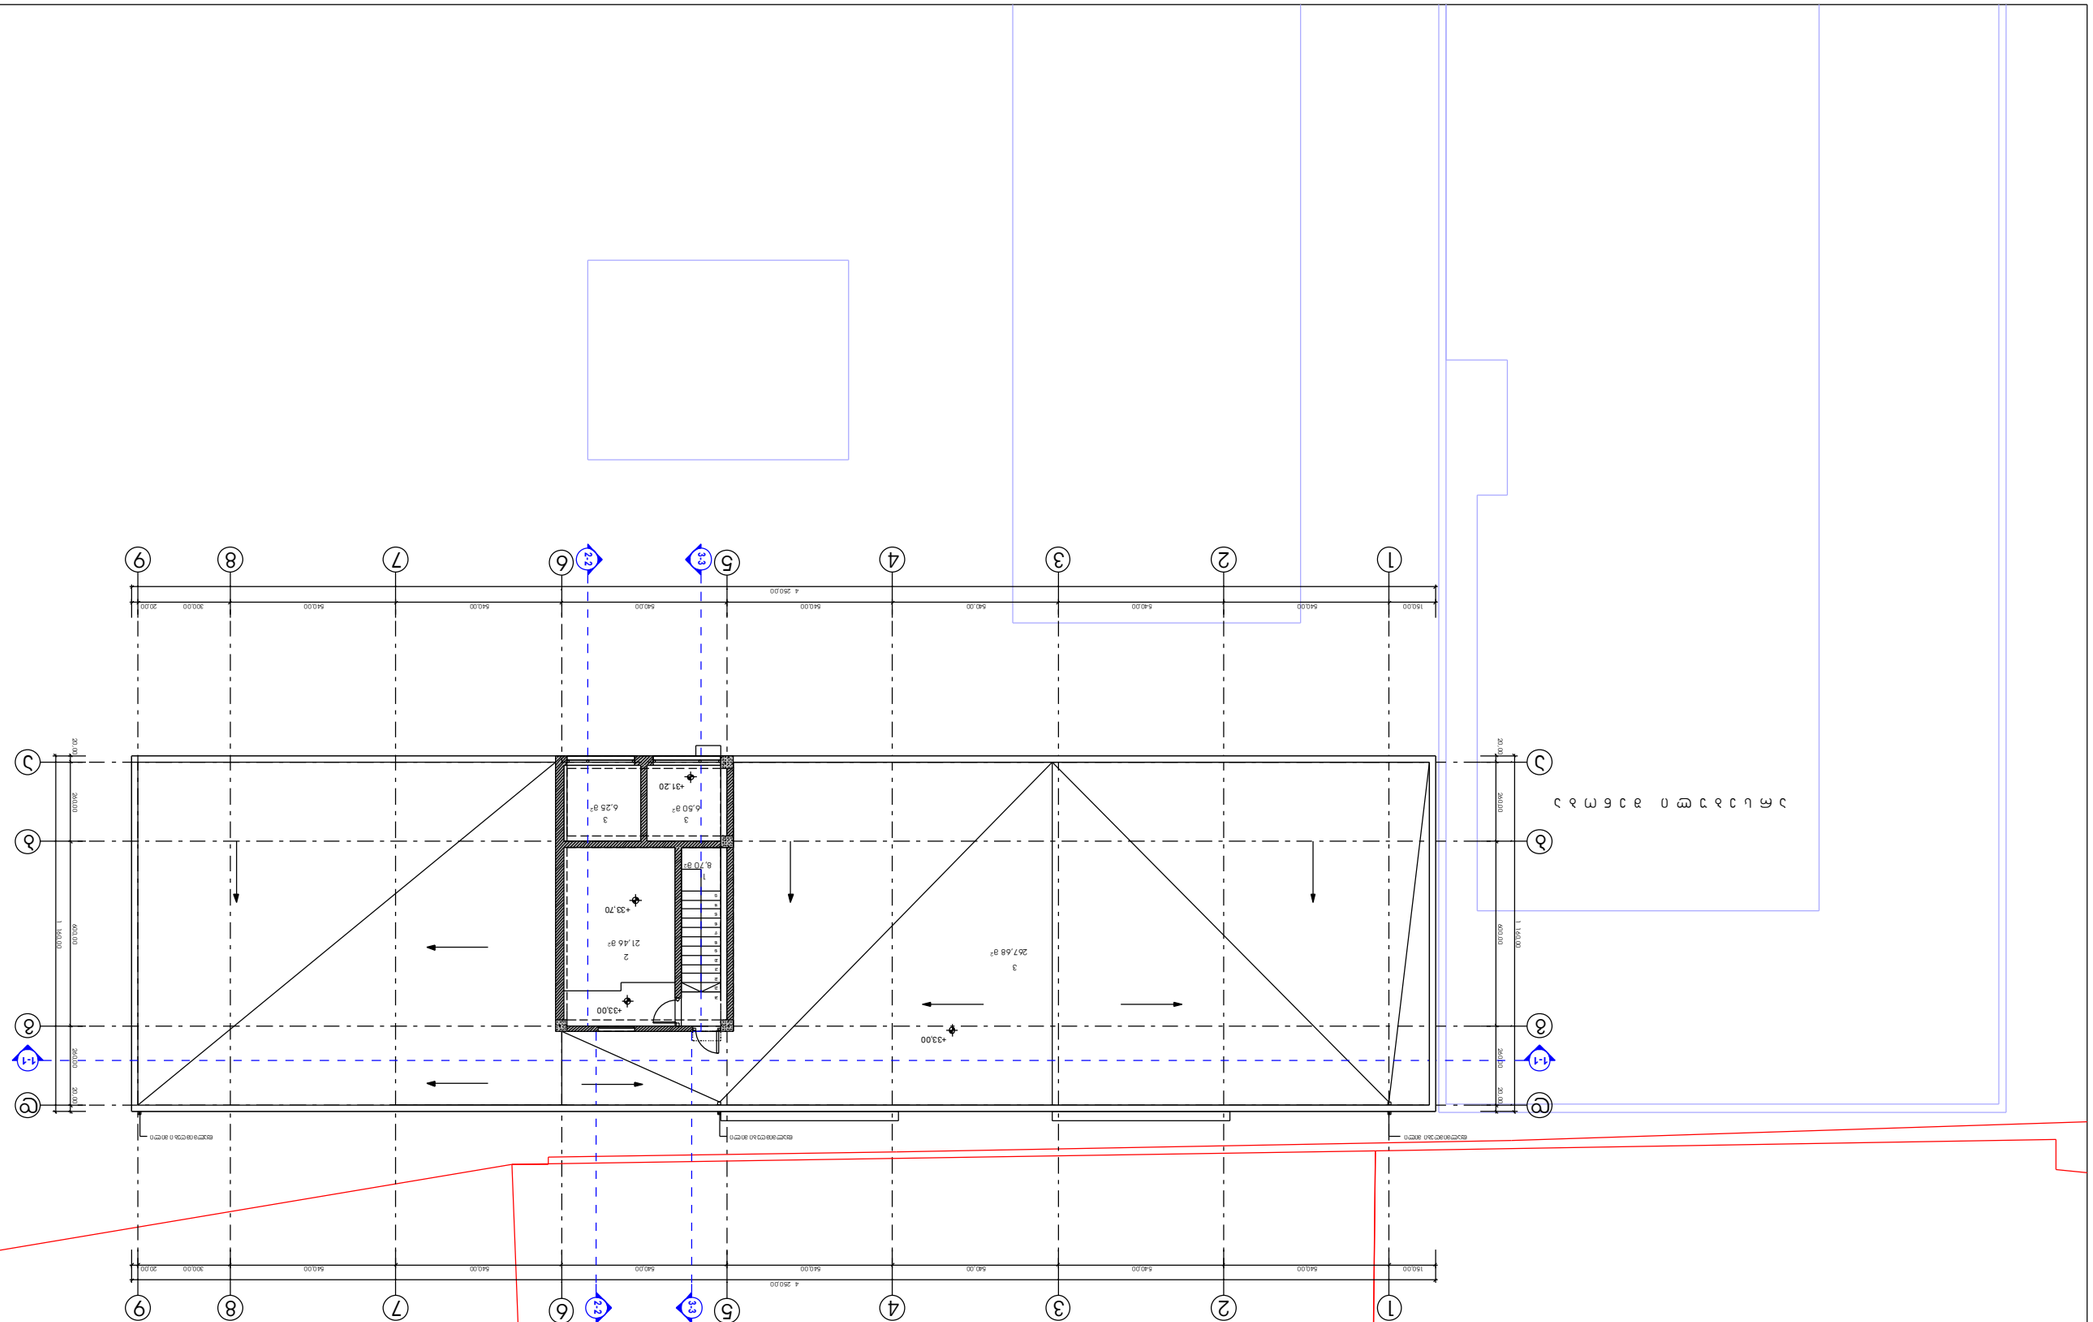



















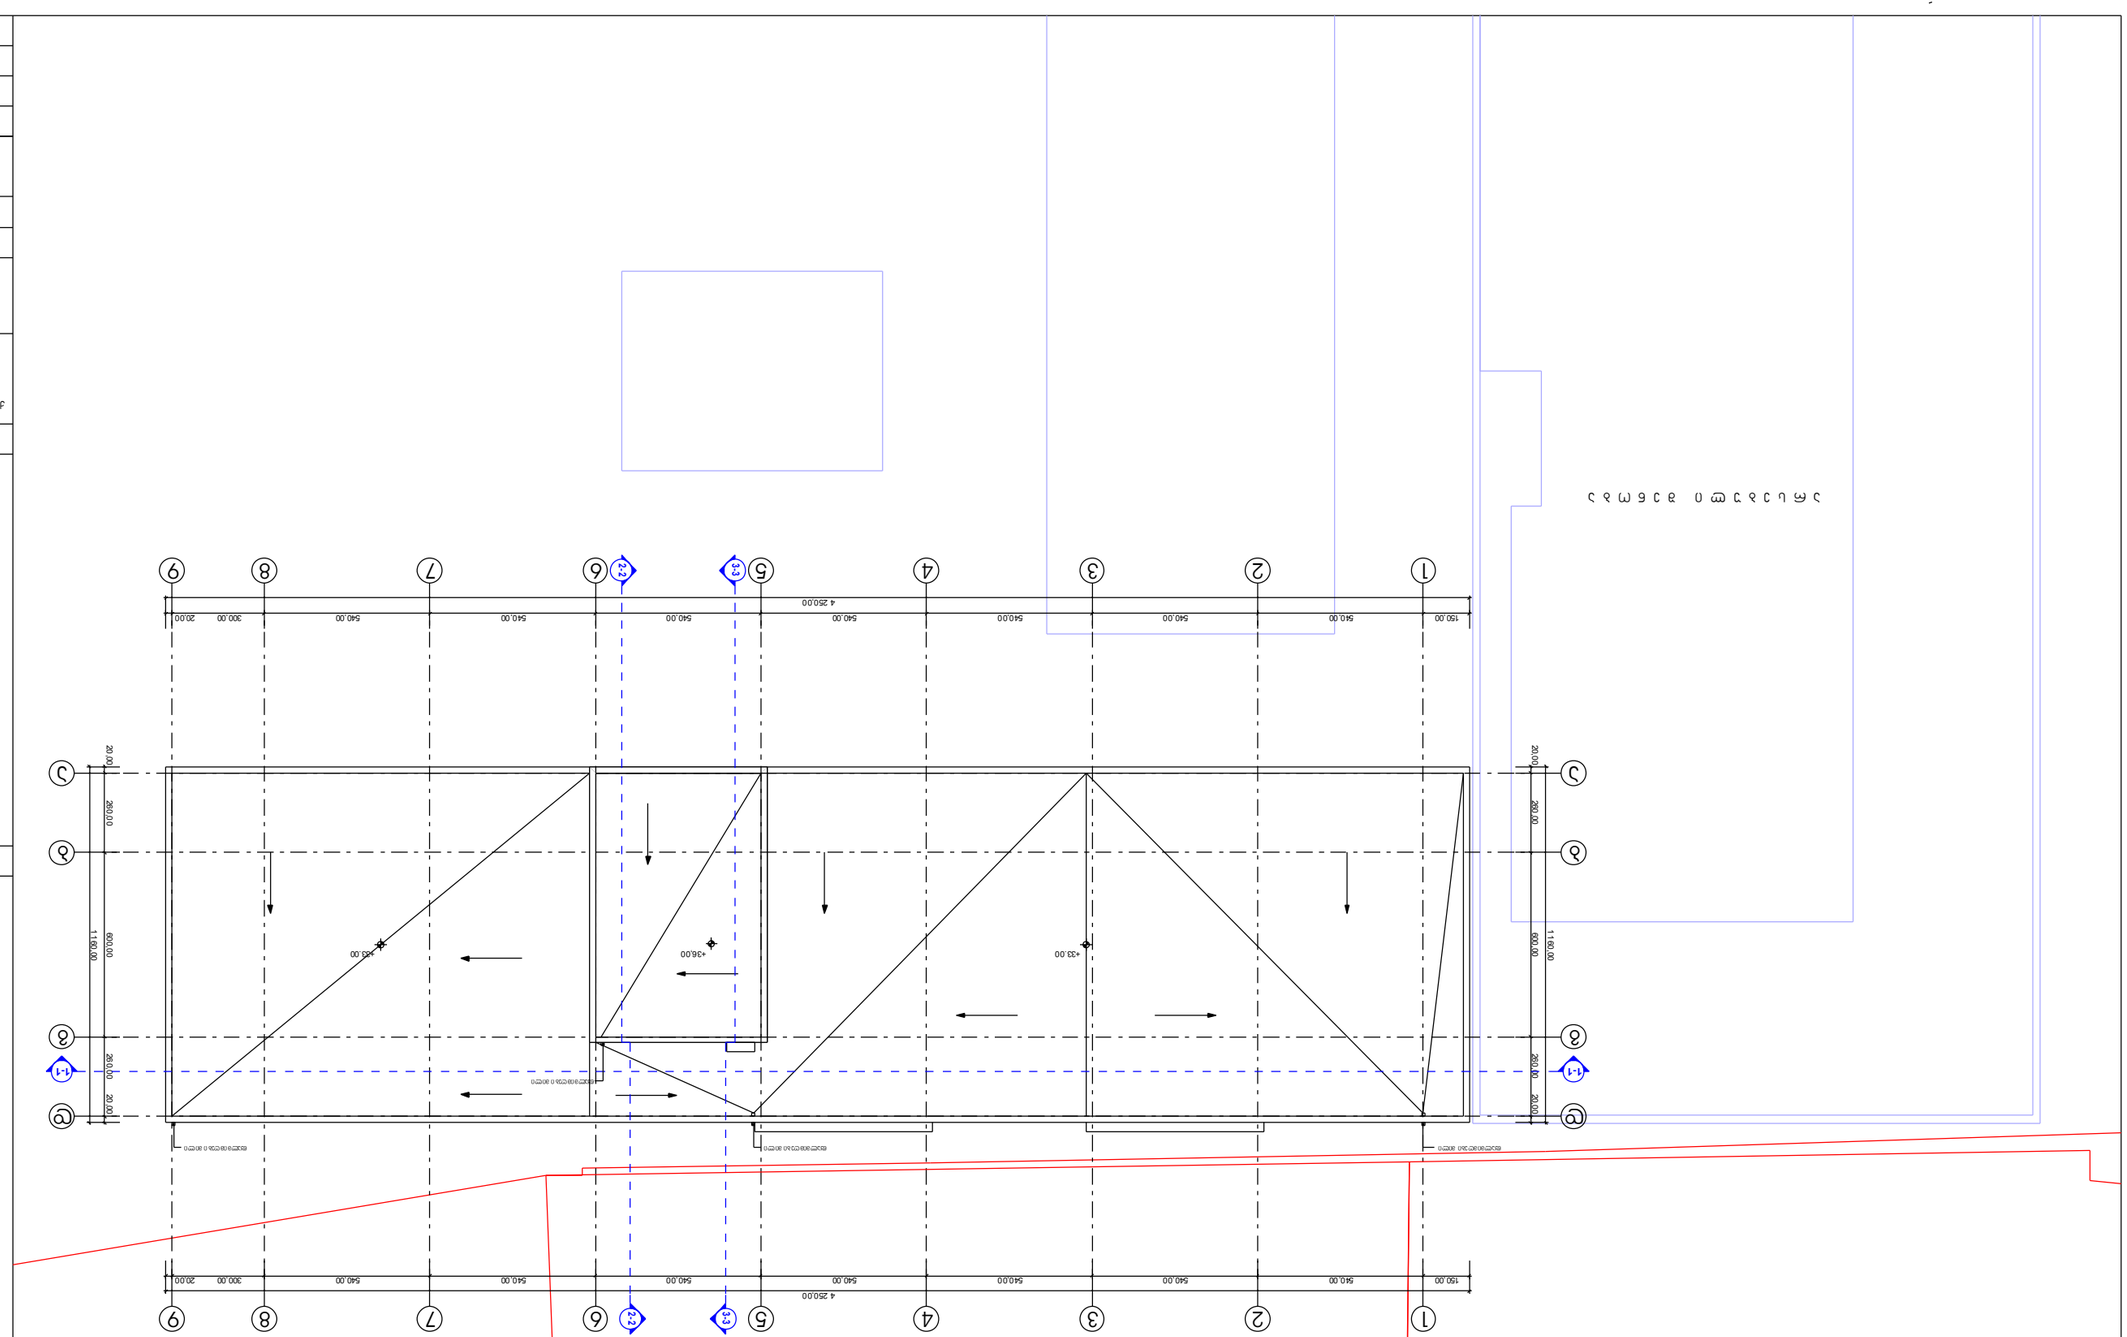


