















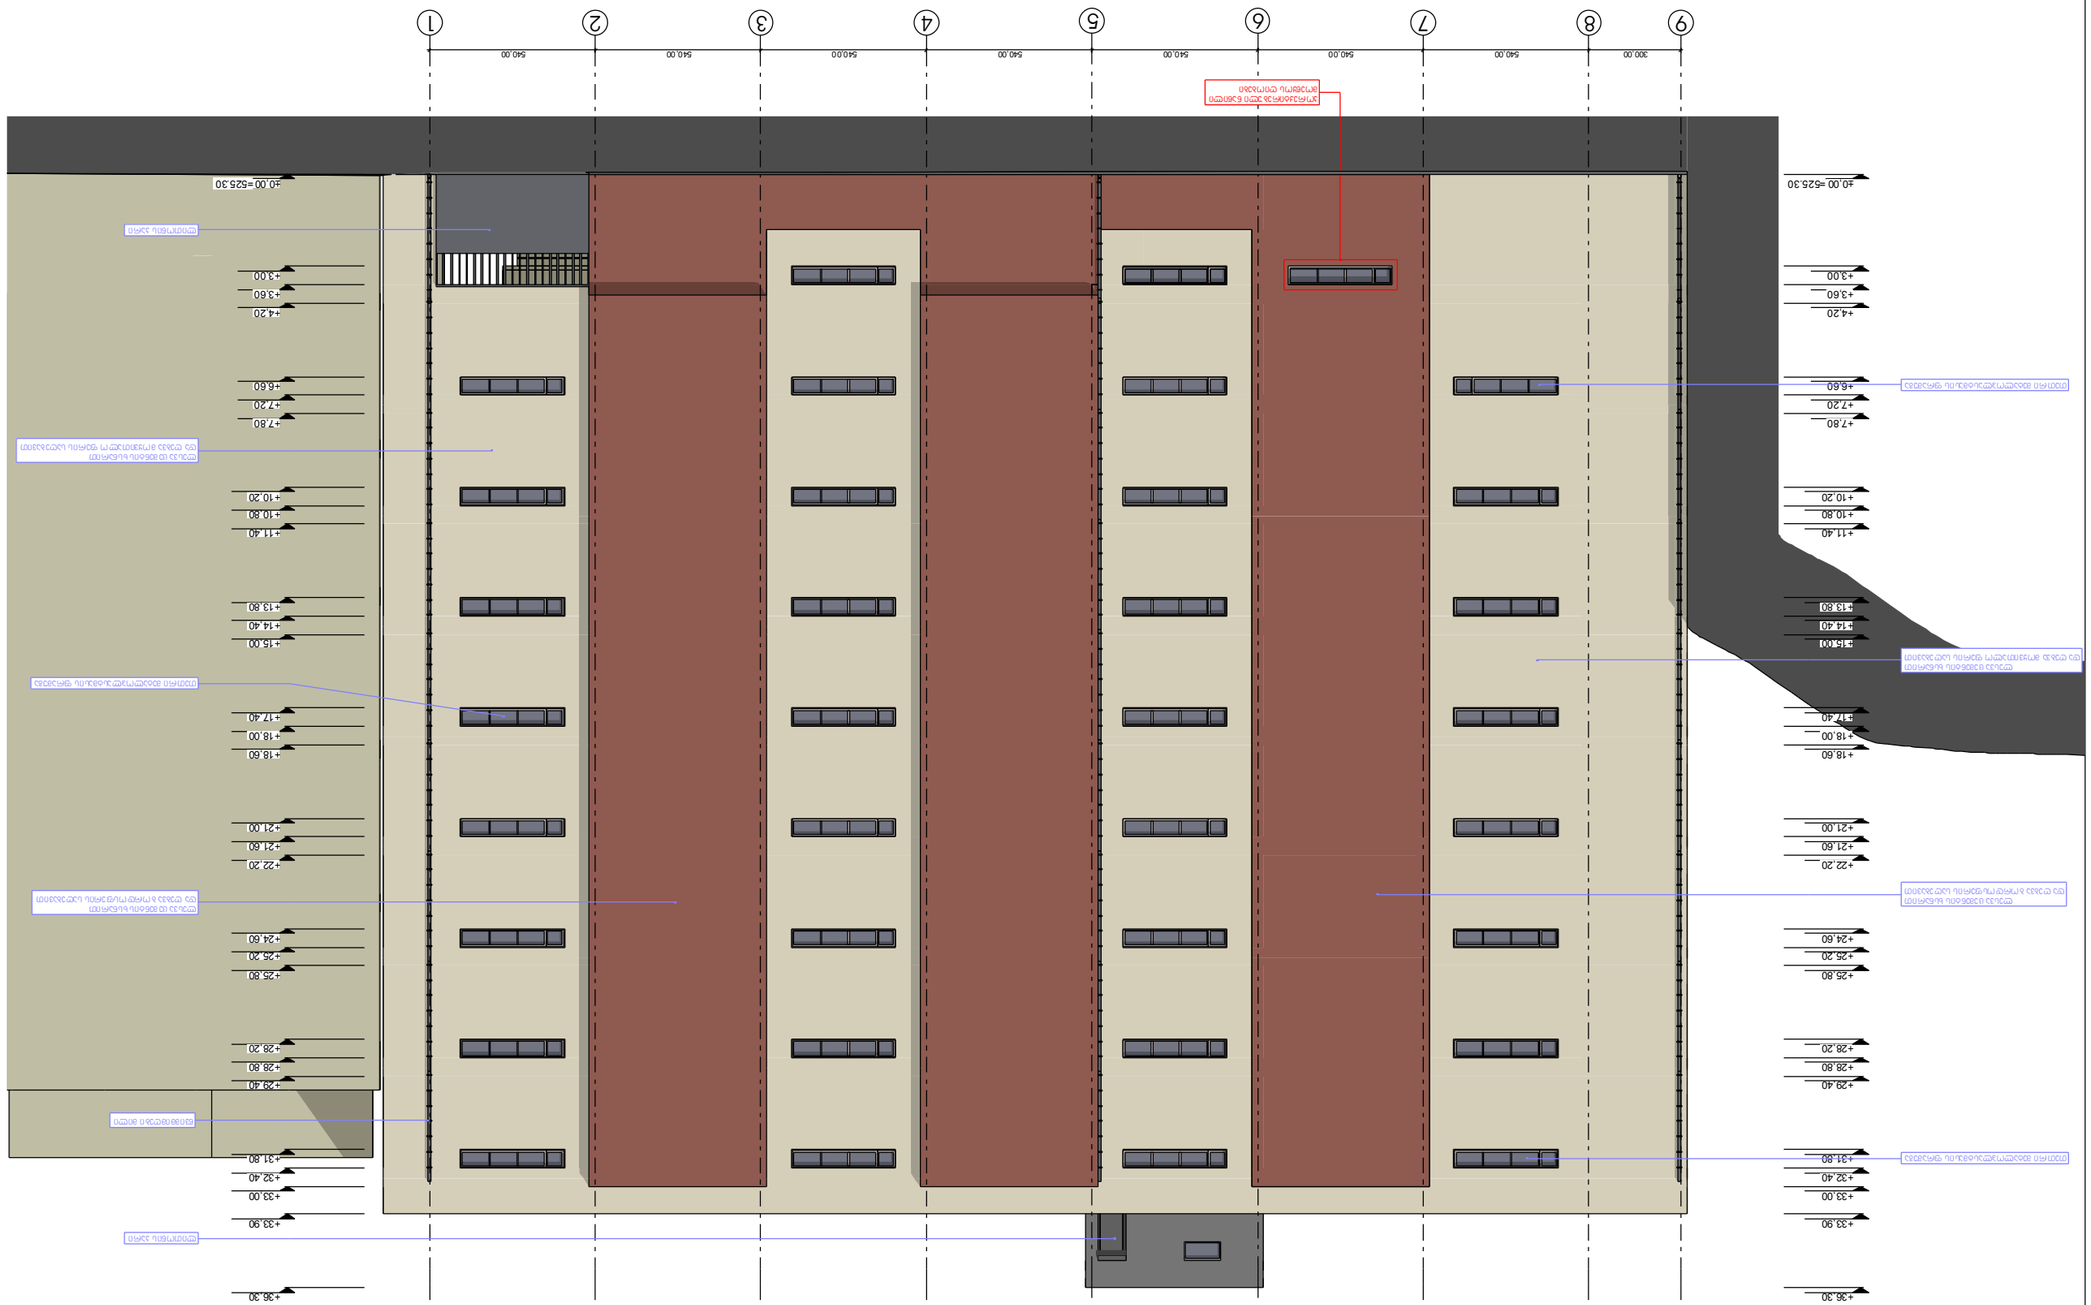


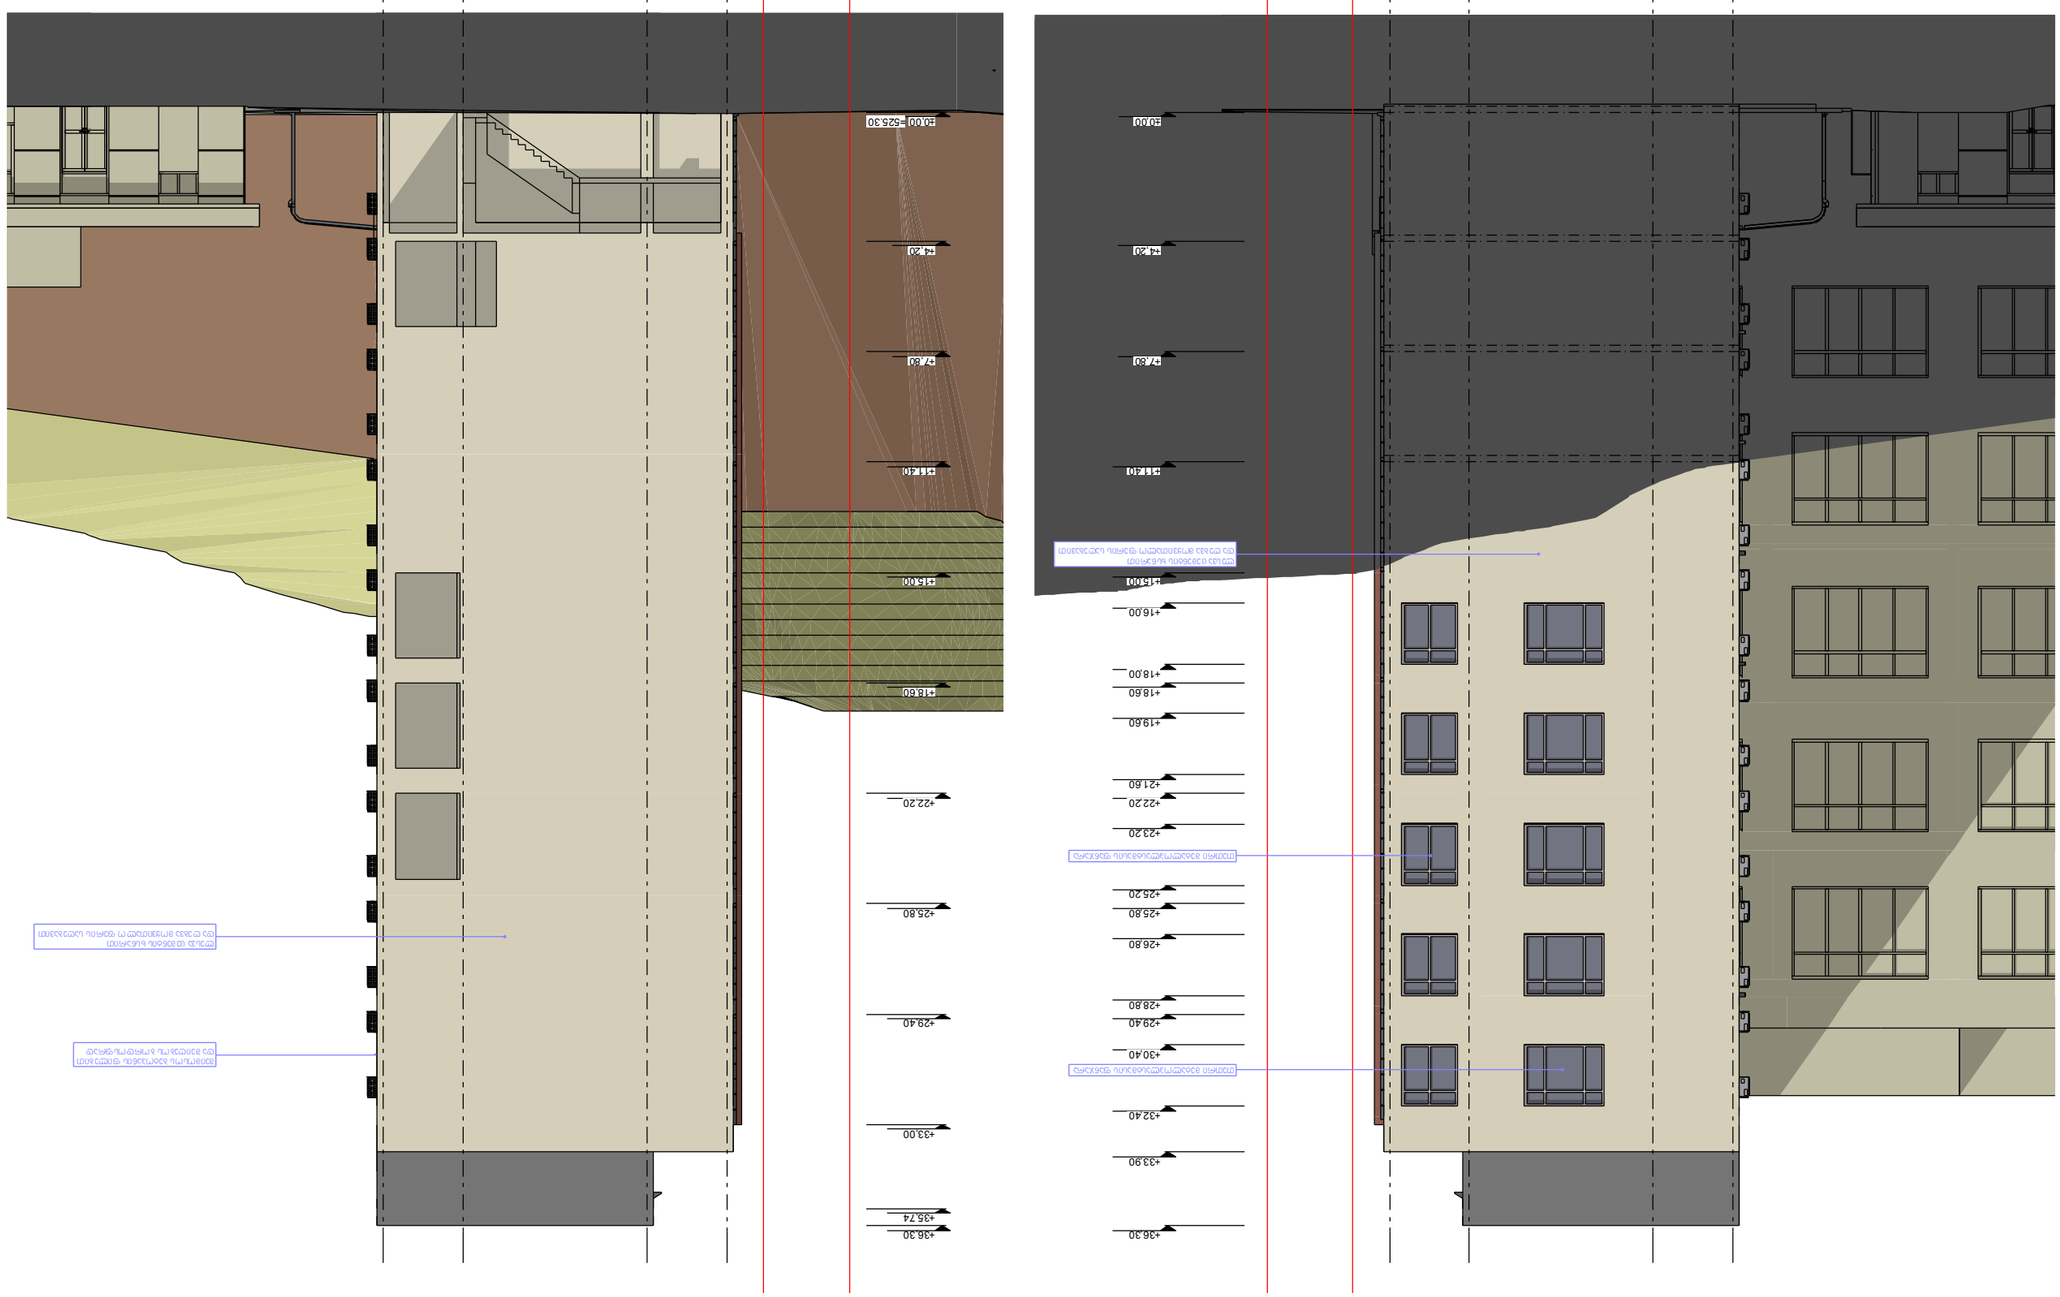
+36.30
+33.90
+32.40
+30.40
+29.40
+28.80
+26.80
+26.80
+25.80
+25.20
+23.20
+22.20
+21.60
+19.60
+18.60
+18.00
+16.00
+15.00
+11.40
+7.80
+4.20
±0.00
+36.30
+33.00
+29.40
+25.80
+22.20
+18.60
+15.00
-5.00
-525.30
260.00
600.00
260.00
Ⓐ
Ⓑ
Ⓒ
Ⓓ
