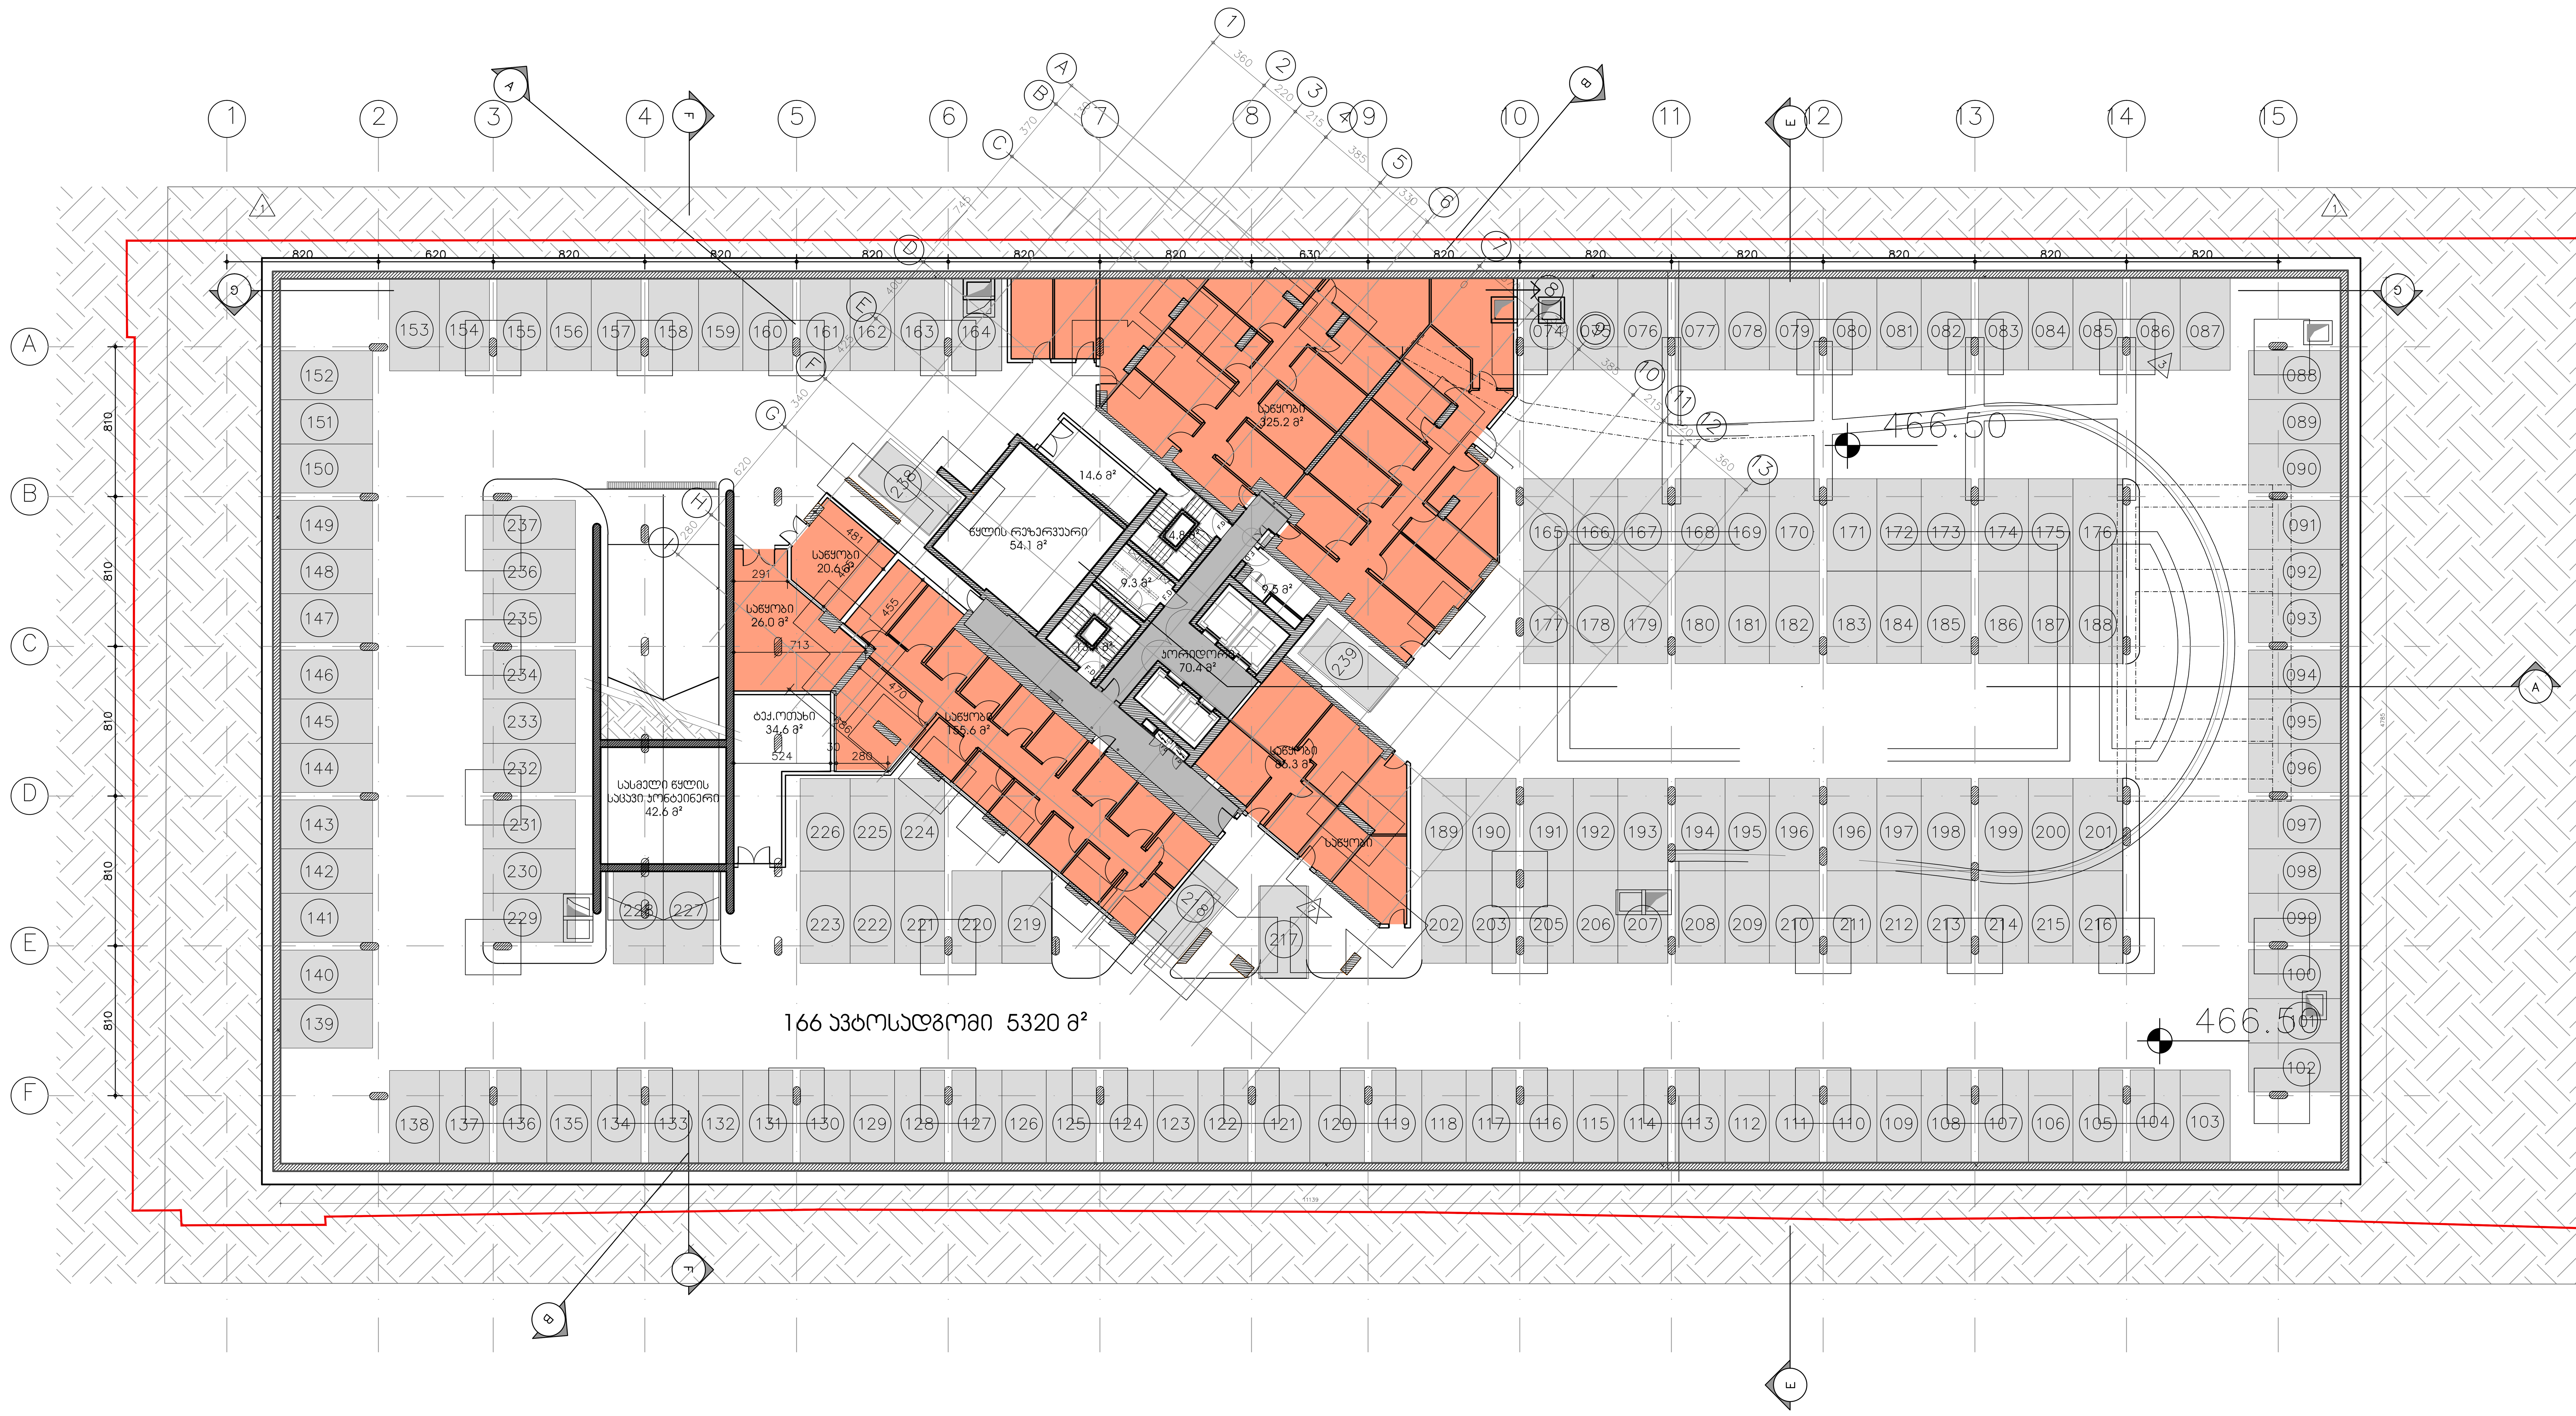

დაკვეთა	CAD FILE	ფორმატი	თარიღი
005.14	DWG	A2+	2016

შესწორება:

შენიშვნა:

პირობითი აღნიშვნები:

ექსპლიკაცია:

ნახაზის დასახელება:

-2 სართულის გეგმა

ობიექტის დასახელება:

მრავალფუნქციური კომპლექსი I სექტორი (ბ-ბლოკი)

დამკვეთი:	"შპს" BD Property
მისამართი:	ქ. თბილისი, ასათიანის ქ. №10

თანამდებობა	ხელმოწერა	გვარი
დირექტორი		ვ.აბრამიშვილი
არქიტექტორი		ვ.აბრამიშვილი
არქიტექტორი		

DMARK ARCHITECTURAL COMPANY

შ.პ.ს. "დემარკ"-ი
არქიტექტურული კომპანია
TEL. (+995 32) 219 33 34
(+995 32) 219 55 12

სტადია	მასშტაბი	ფურცელი	ფურცლები	ვარიანტი
პ.	1:200	ა-1	19	ა

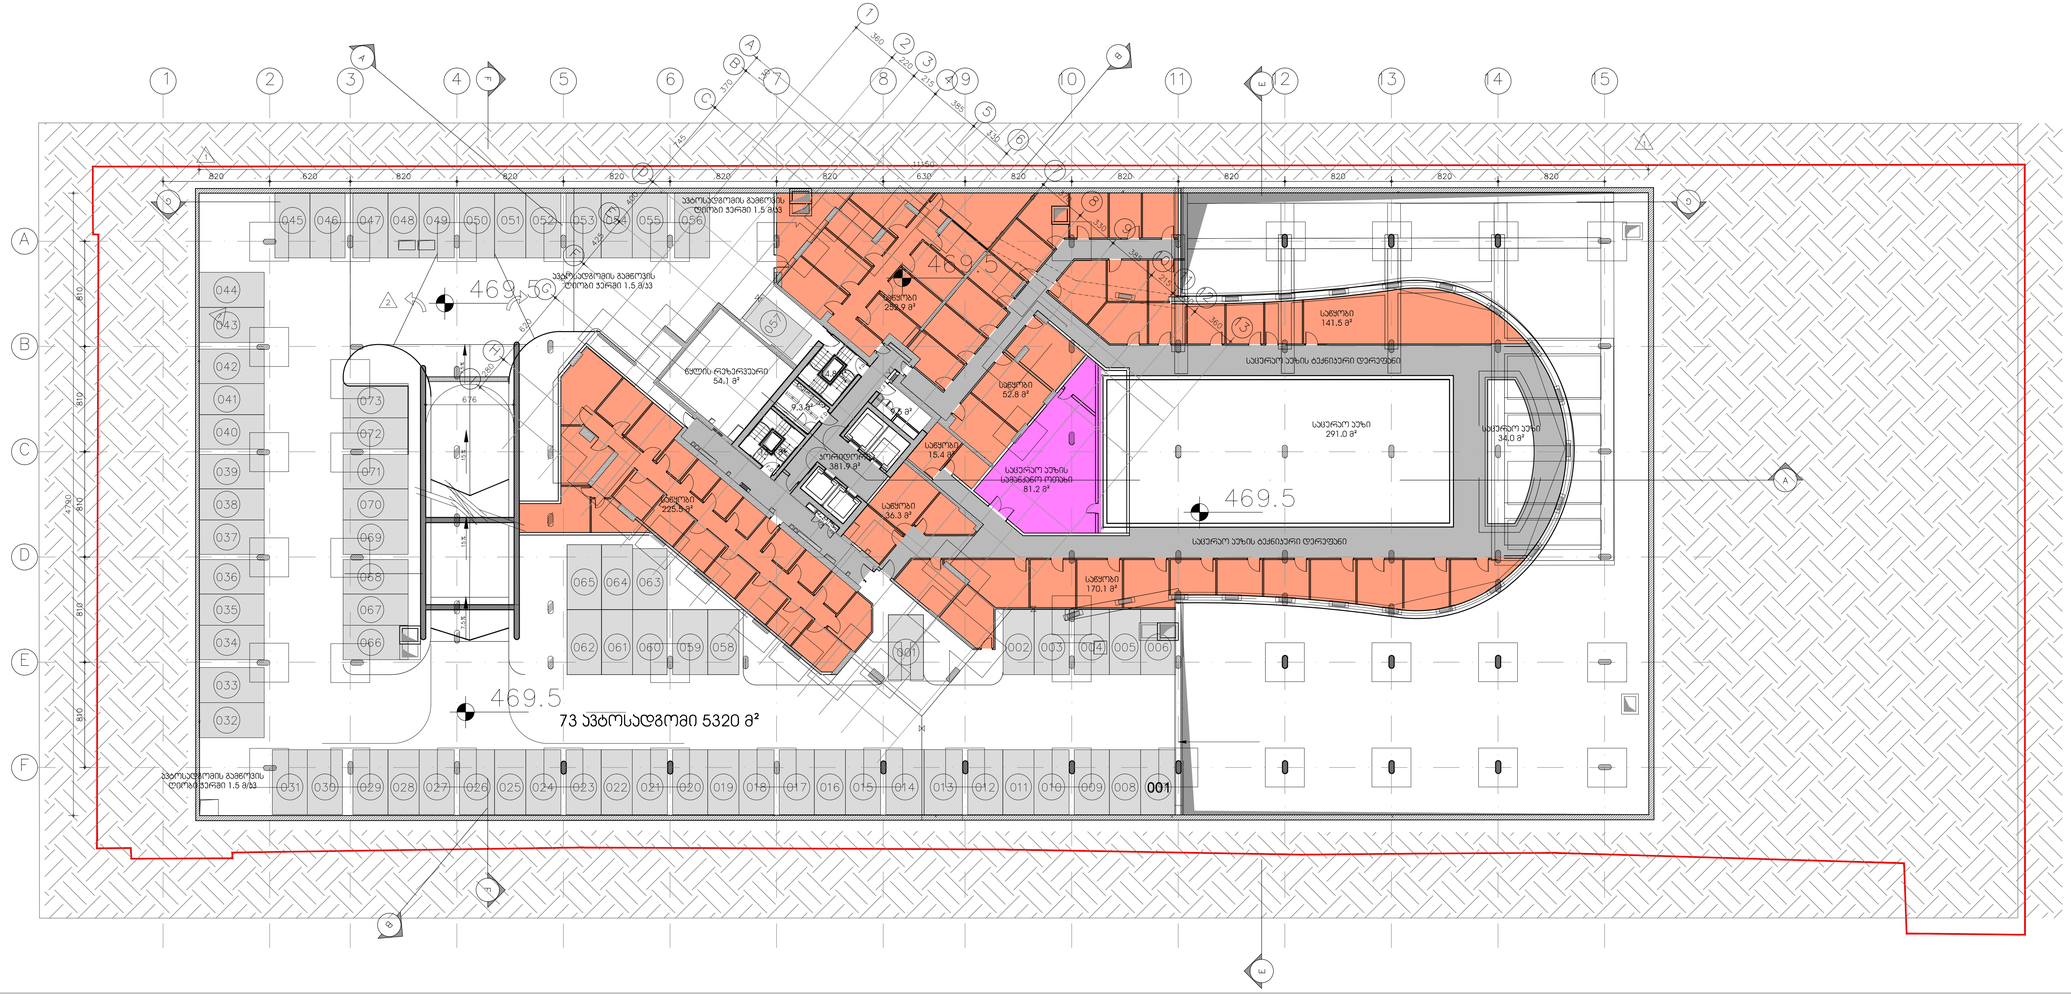
73 ავტოსადგომი 5320 მ²

დაკვეთა	CAD FILE	ფორმატი	თარიღი
005.14	DWG	A2+	2016

შესწორება:

შენიშვნა:

პირობითი აღნიშვნები:

ექსპლიკაცია:

ნახაზის დასახელება:

I სართულის გეგმა

ობიექტის დასახელება:

მრავალფუნქციური კომპლექსი I სექტორი (ბ-ბლოკი)

დამკვეთი:	"შპს" BD Property
მისამართი:	ქ. თბილისი, ასათიანის ქ. №10

თანამდებობა	ხელმოწერა	გვარი
დირექტორი		ვ.აბრამიშვილი
არქიტექტორი		ვ.აბრამიშვილი
არქიტექტორი		

D M A R K A R C H I T E C T U R A L C O M P A N Y

შ.პ.ს. "დემარკ"-ი
არქიტექტურული კომპანია
TEL. (+995 32) 219 33 34
(+995 32) 219 55 12

სტადია	მასშტაბი	ფურცელი	ფურცლები	ვარიანტი
პ.	1:200	ა-3	27	ა

დაკვეთა	CAD FILE	ფორმატი	თარიღი
005.14	DWG	A2+	2016

შესწორება:

შენიშვნა:

პირობითი აღნიშვნები:

ექსპლიკაცია:

ნახაზის დასახელება:

I სართულის ანტრესოლის გეგმა

ობიექტის დასახელება:

მრავალფუნქციური კომპლექსი I სექტორი (ბ-ბლოკი)

დამკვეთი:	"შპს" BD Property	
მისამართი:	ქ. თბილისი, ასათიანის ქ. №10	
თანამდებობა	ხელმოწერა	გვარი
დირექტორი		ვ.აბრამიშვილი
არქიტექტორი		ვ.აბრამიშვილი
არქიტექტორი		

DMARK ARCHITECTURAL COMPANY

შ.პ.ს. "დემარკ"-ი
არქიტექტურული კომპანია
TEL. (+995 32) 219 33 34
(+995 32) 219 55 12

სტადია	მასშტაბი	ფურცელი	ფურცლები	ვარიანტი
პ.	1:200	ა-4	27	ა

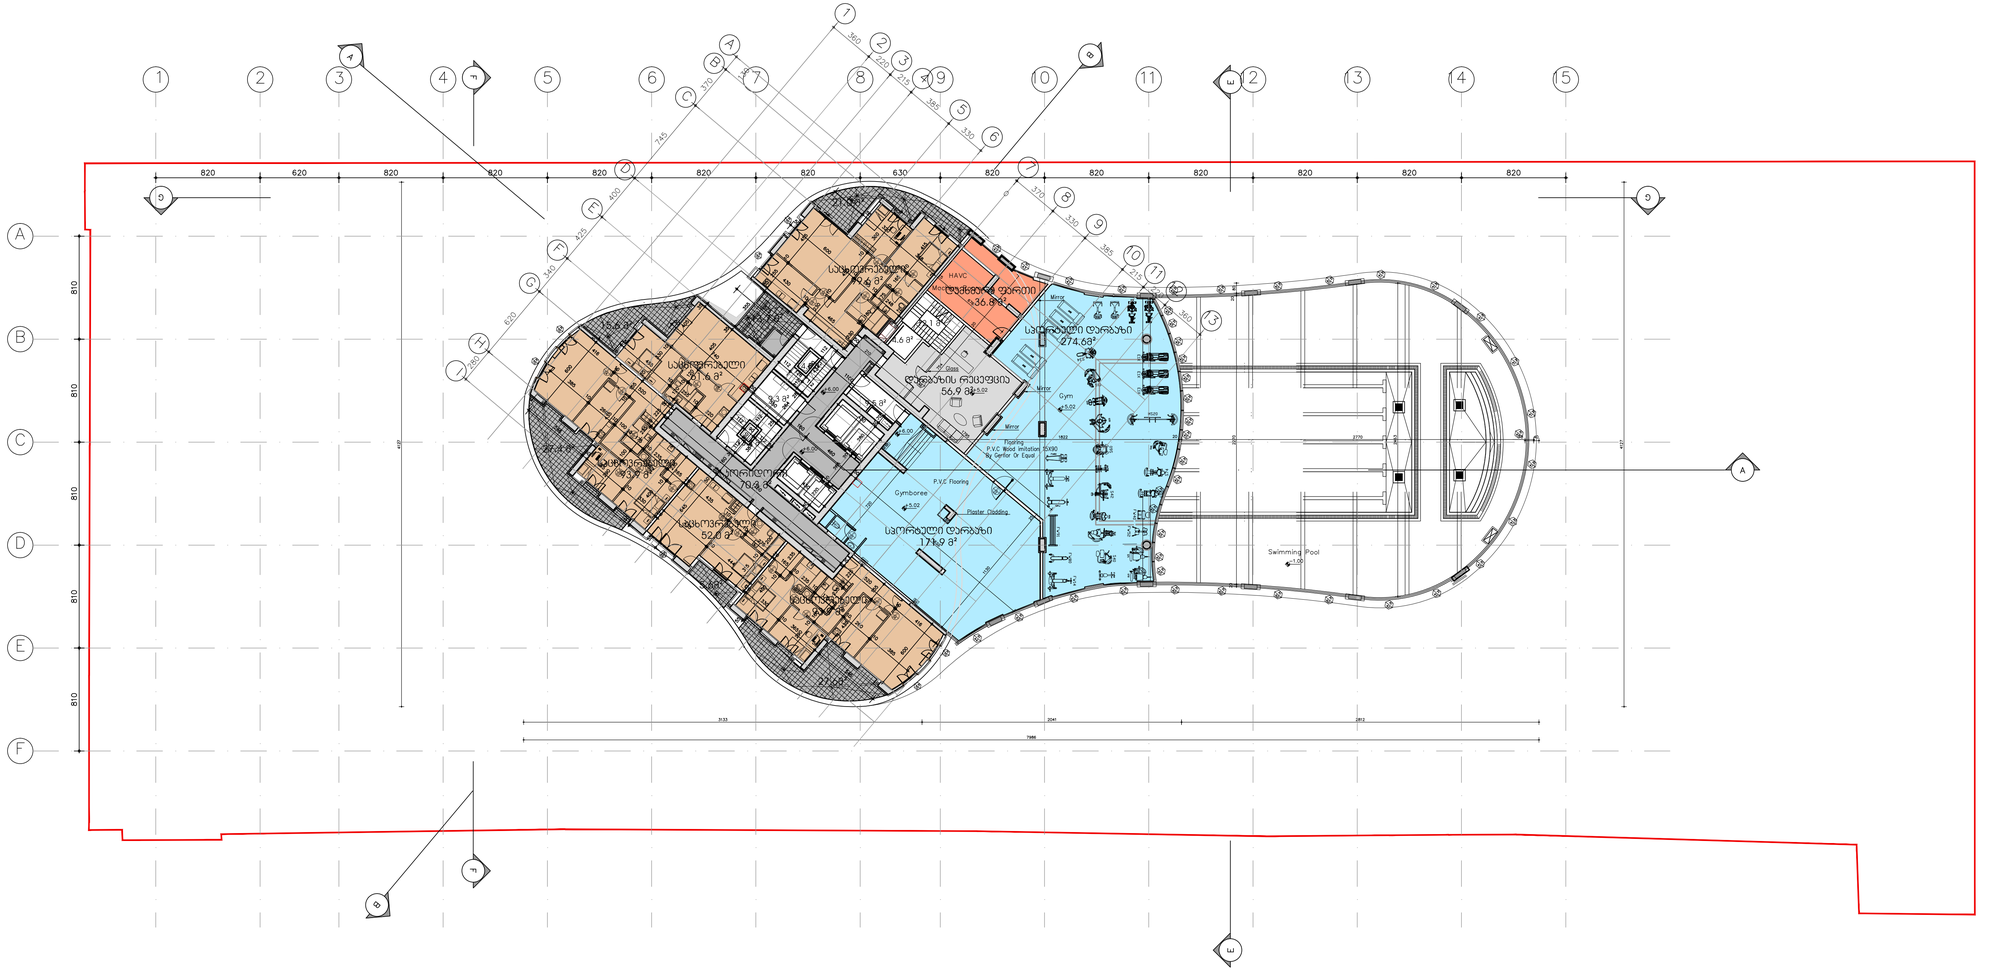
1 2 3 4 5 6 7 8 9 10 11 12 13 14 15
A B C D E F G H I J K
820 620 820 820 820 820 820 820 630 820 820 820 820 820
810 810 810 810 810
7080
3133 2041 2812
7986
სააბაზანო 21.4 მ²
HAVC Machine Room
დასვენების ზერილი 36.8 მ²
სააბაზანო 4.6 მ²
სააბაზანო 4.6 მ²
სააბაზანო 4.6

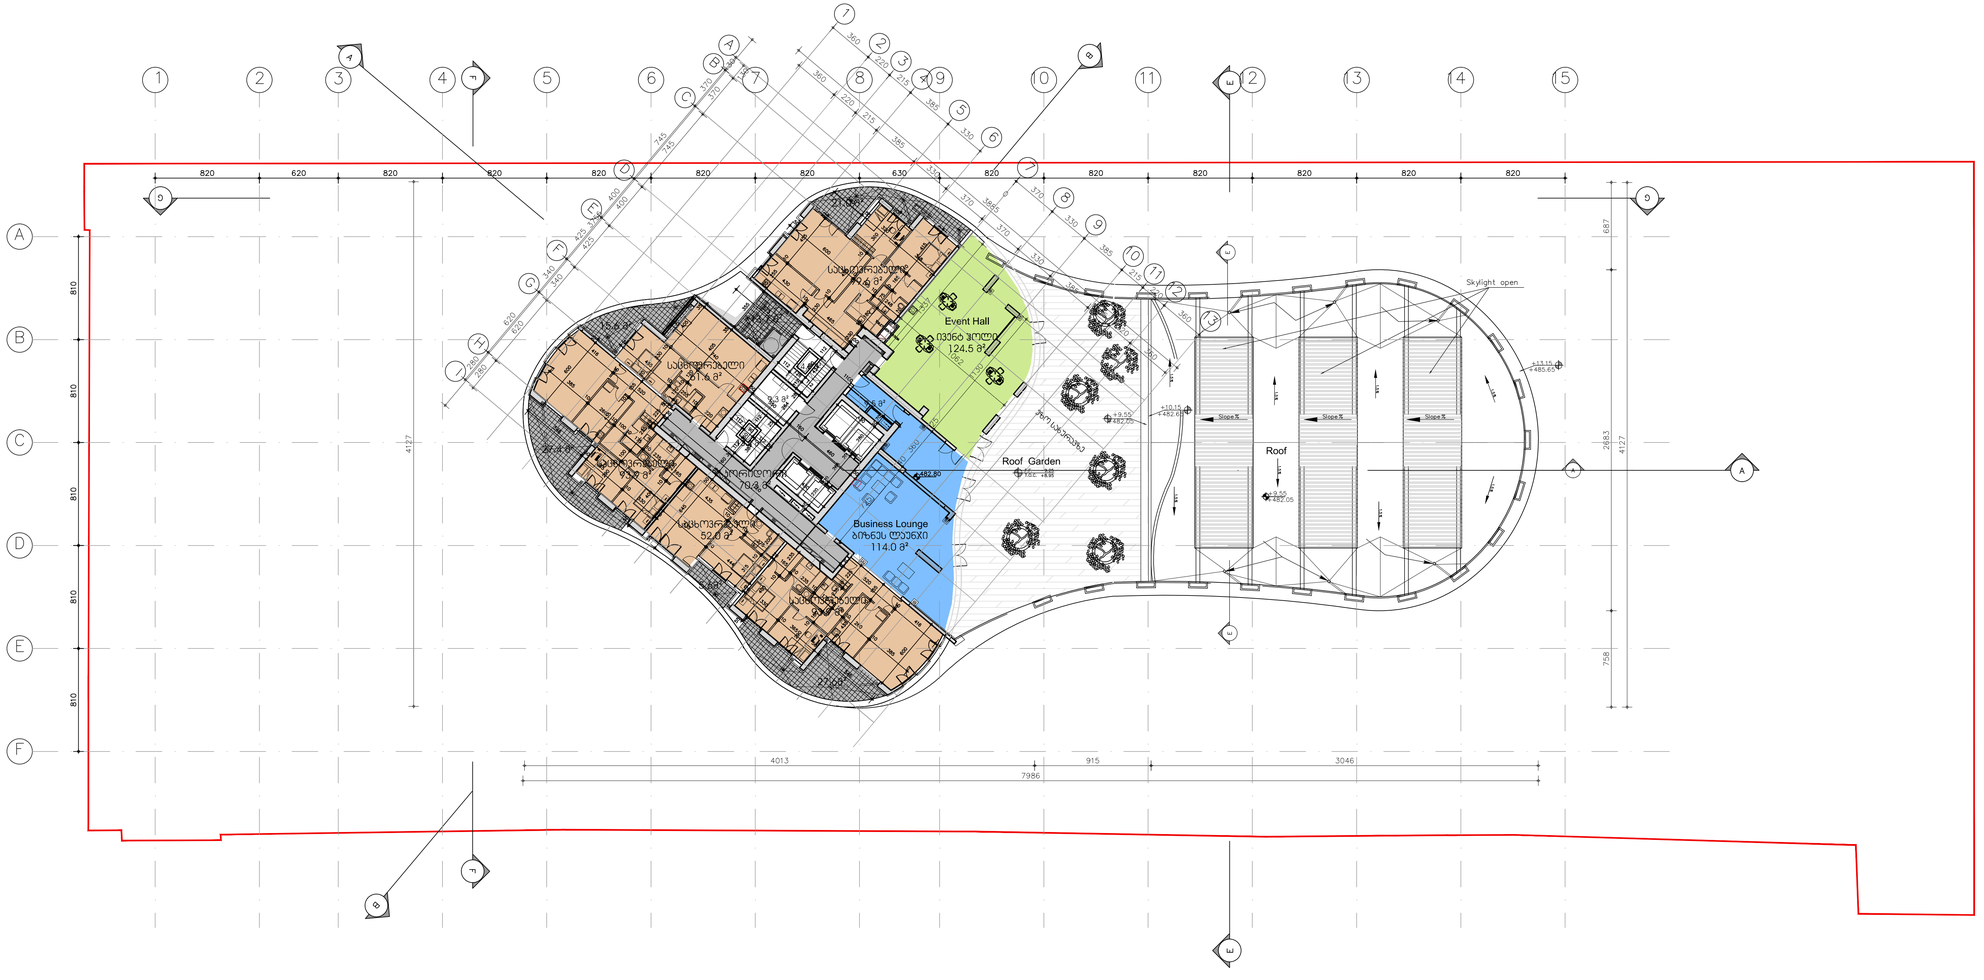
Event Hall
124.5 მ²
Roof Garden
+9.50
+482.70
Business Lounge
ბიზნეს ლაუნჯი
114.0 მ²
+482.80
Roof
+9.50
+482.05
+10.15
+482.65
Skylight open
Slope %

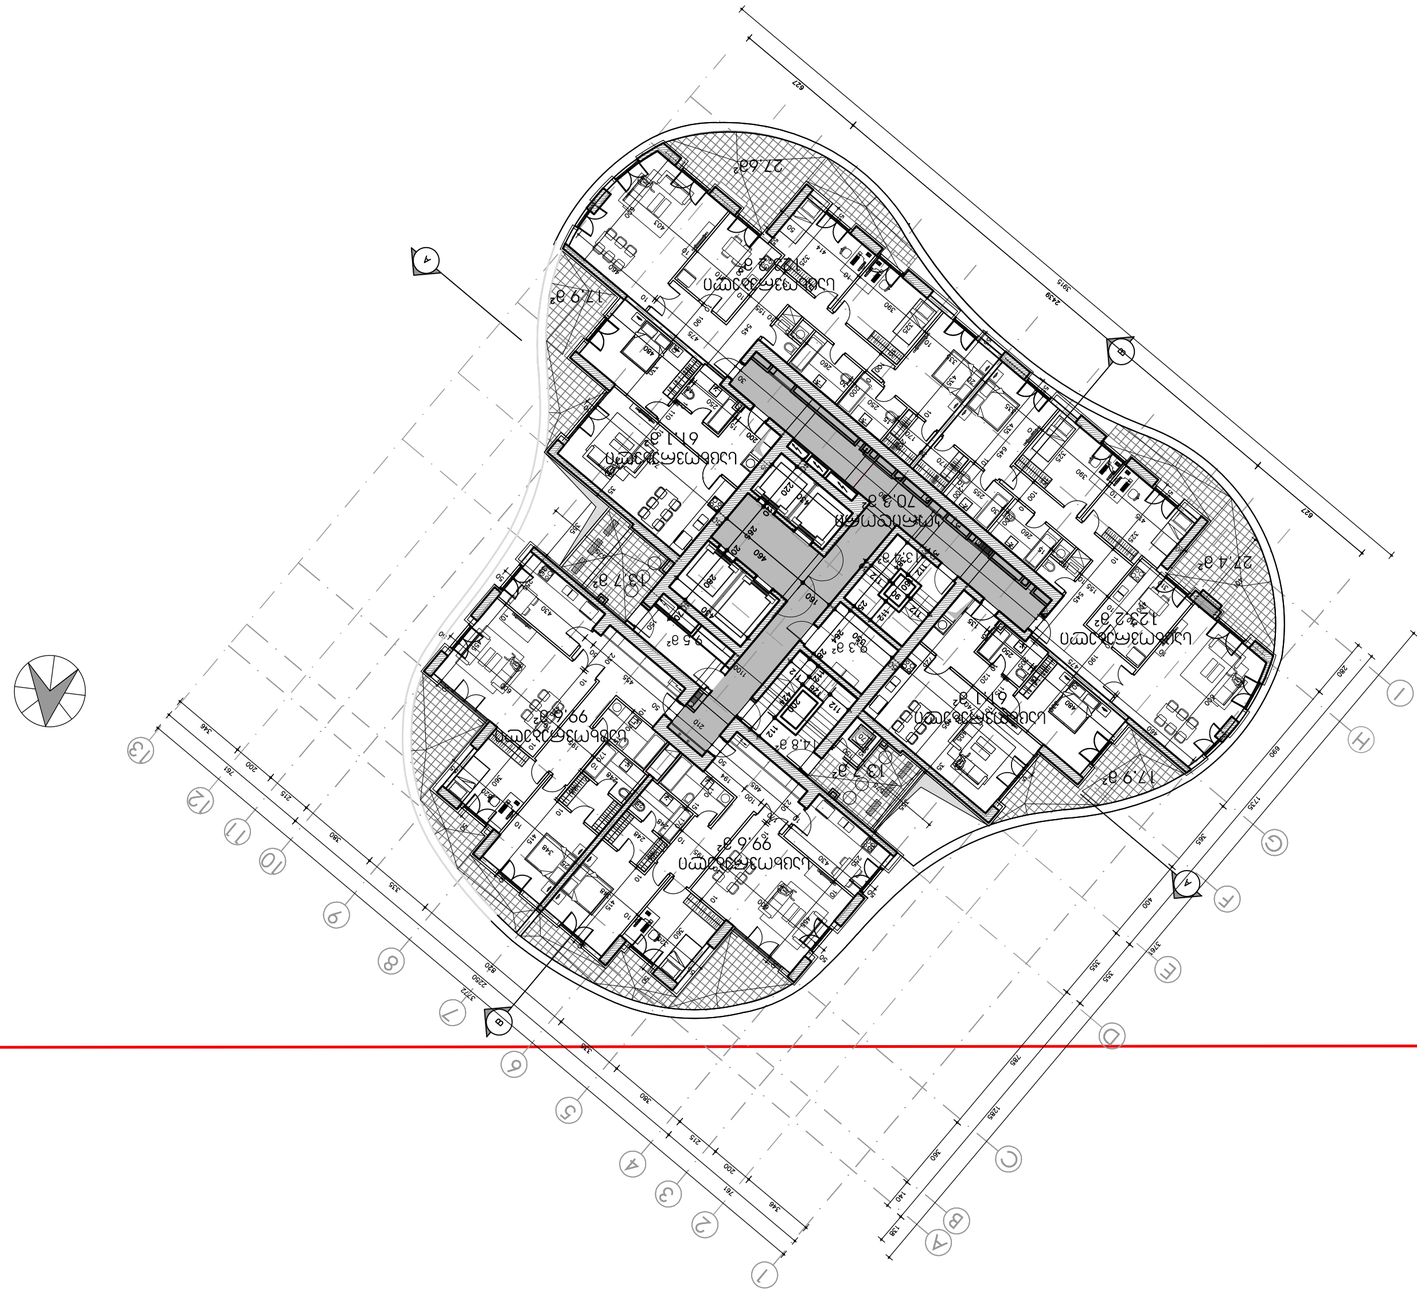
27.6м²
17.9 м²

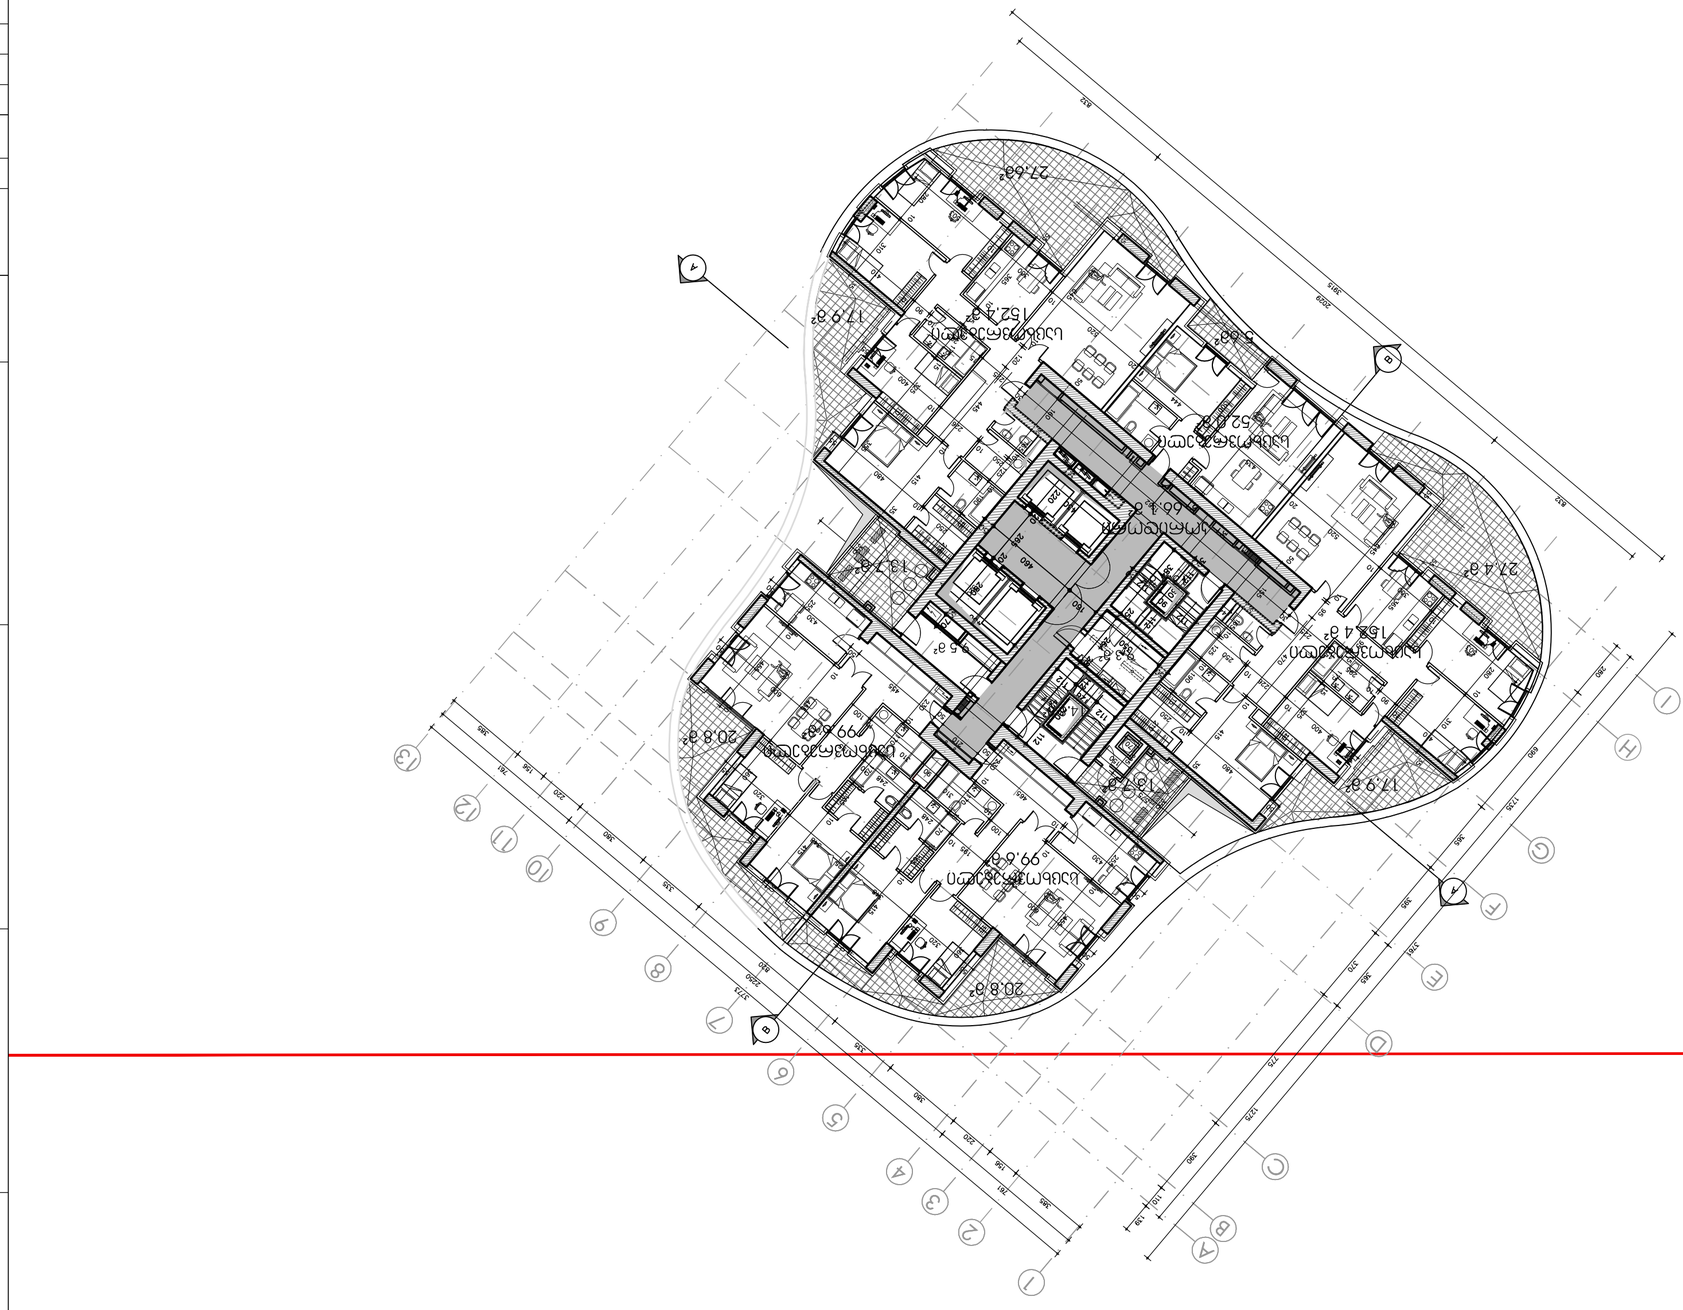
27.4 მ²
15.4 მ²
17.9 მ²
13.7 მ²
9.5 მ²
20.8 მ²
99.6 მ²
15.2 მ²
17.9 მ²
5.0 მ²
52.0 მ²
65.4 მ²
13.7 მ²
27.4





3.	1:200	3-9	27	3

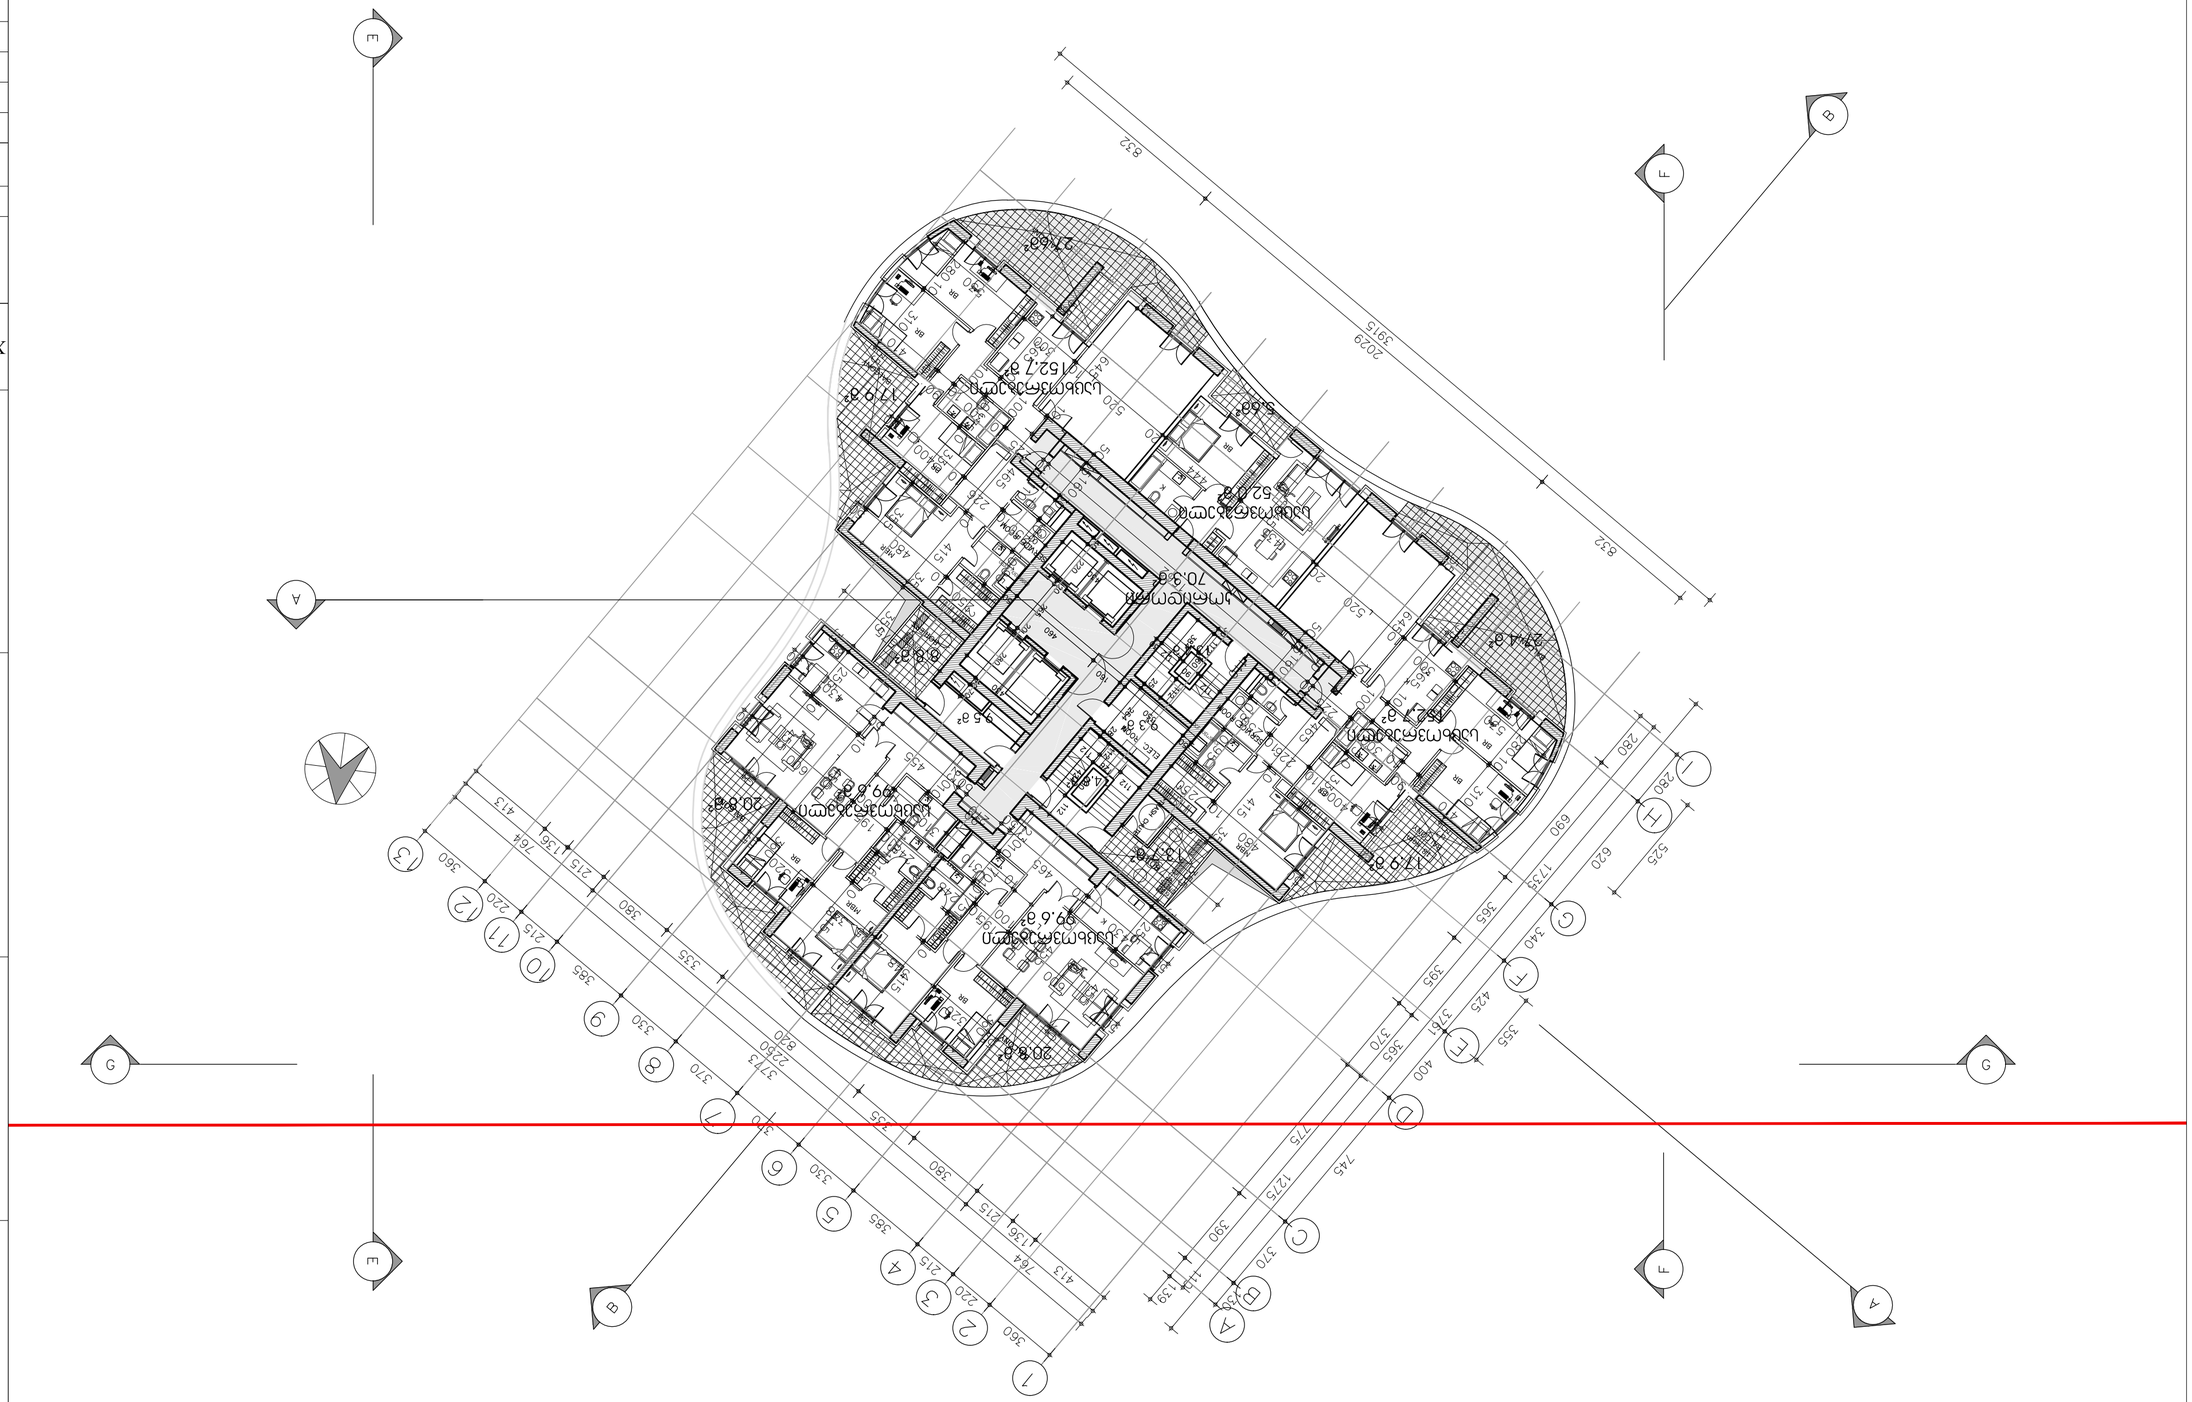



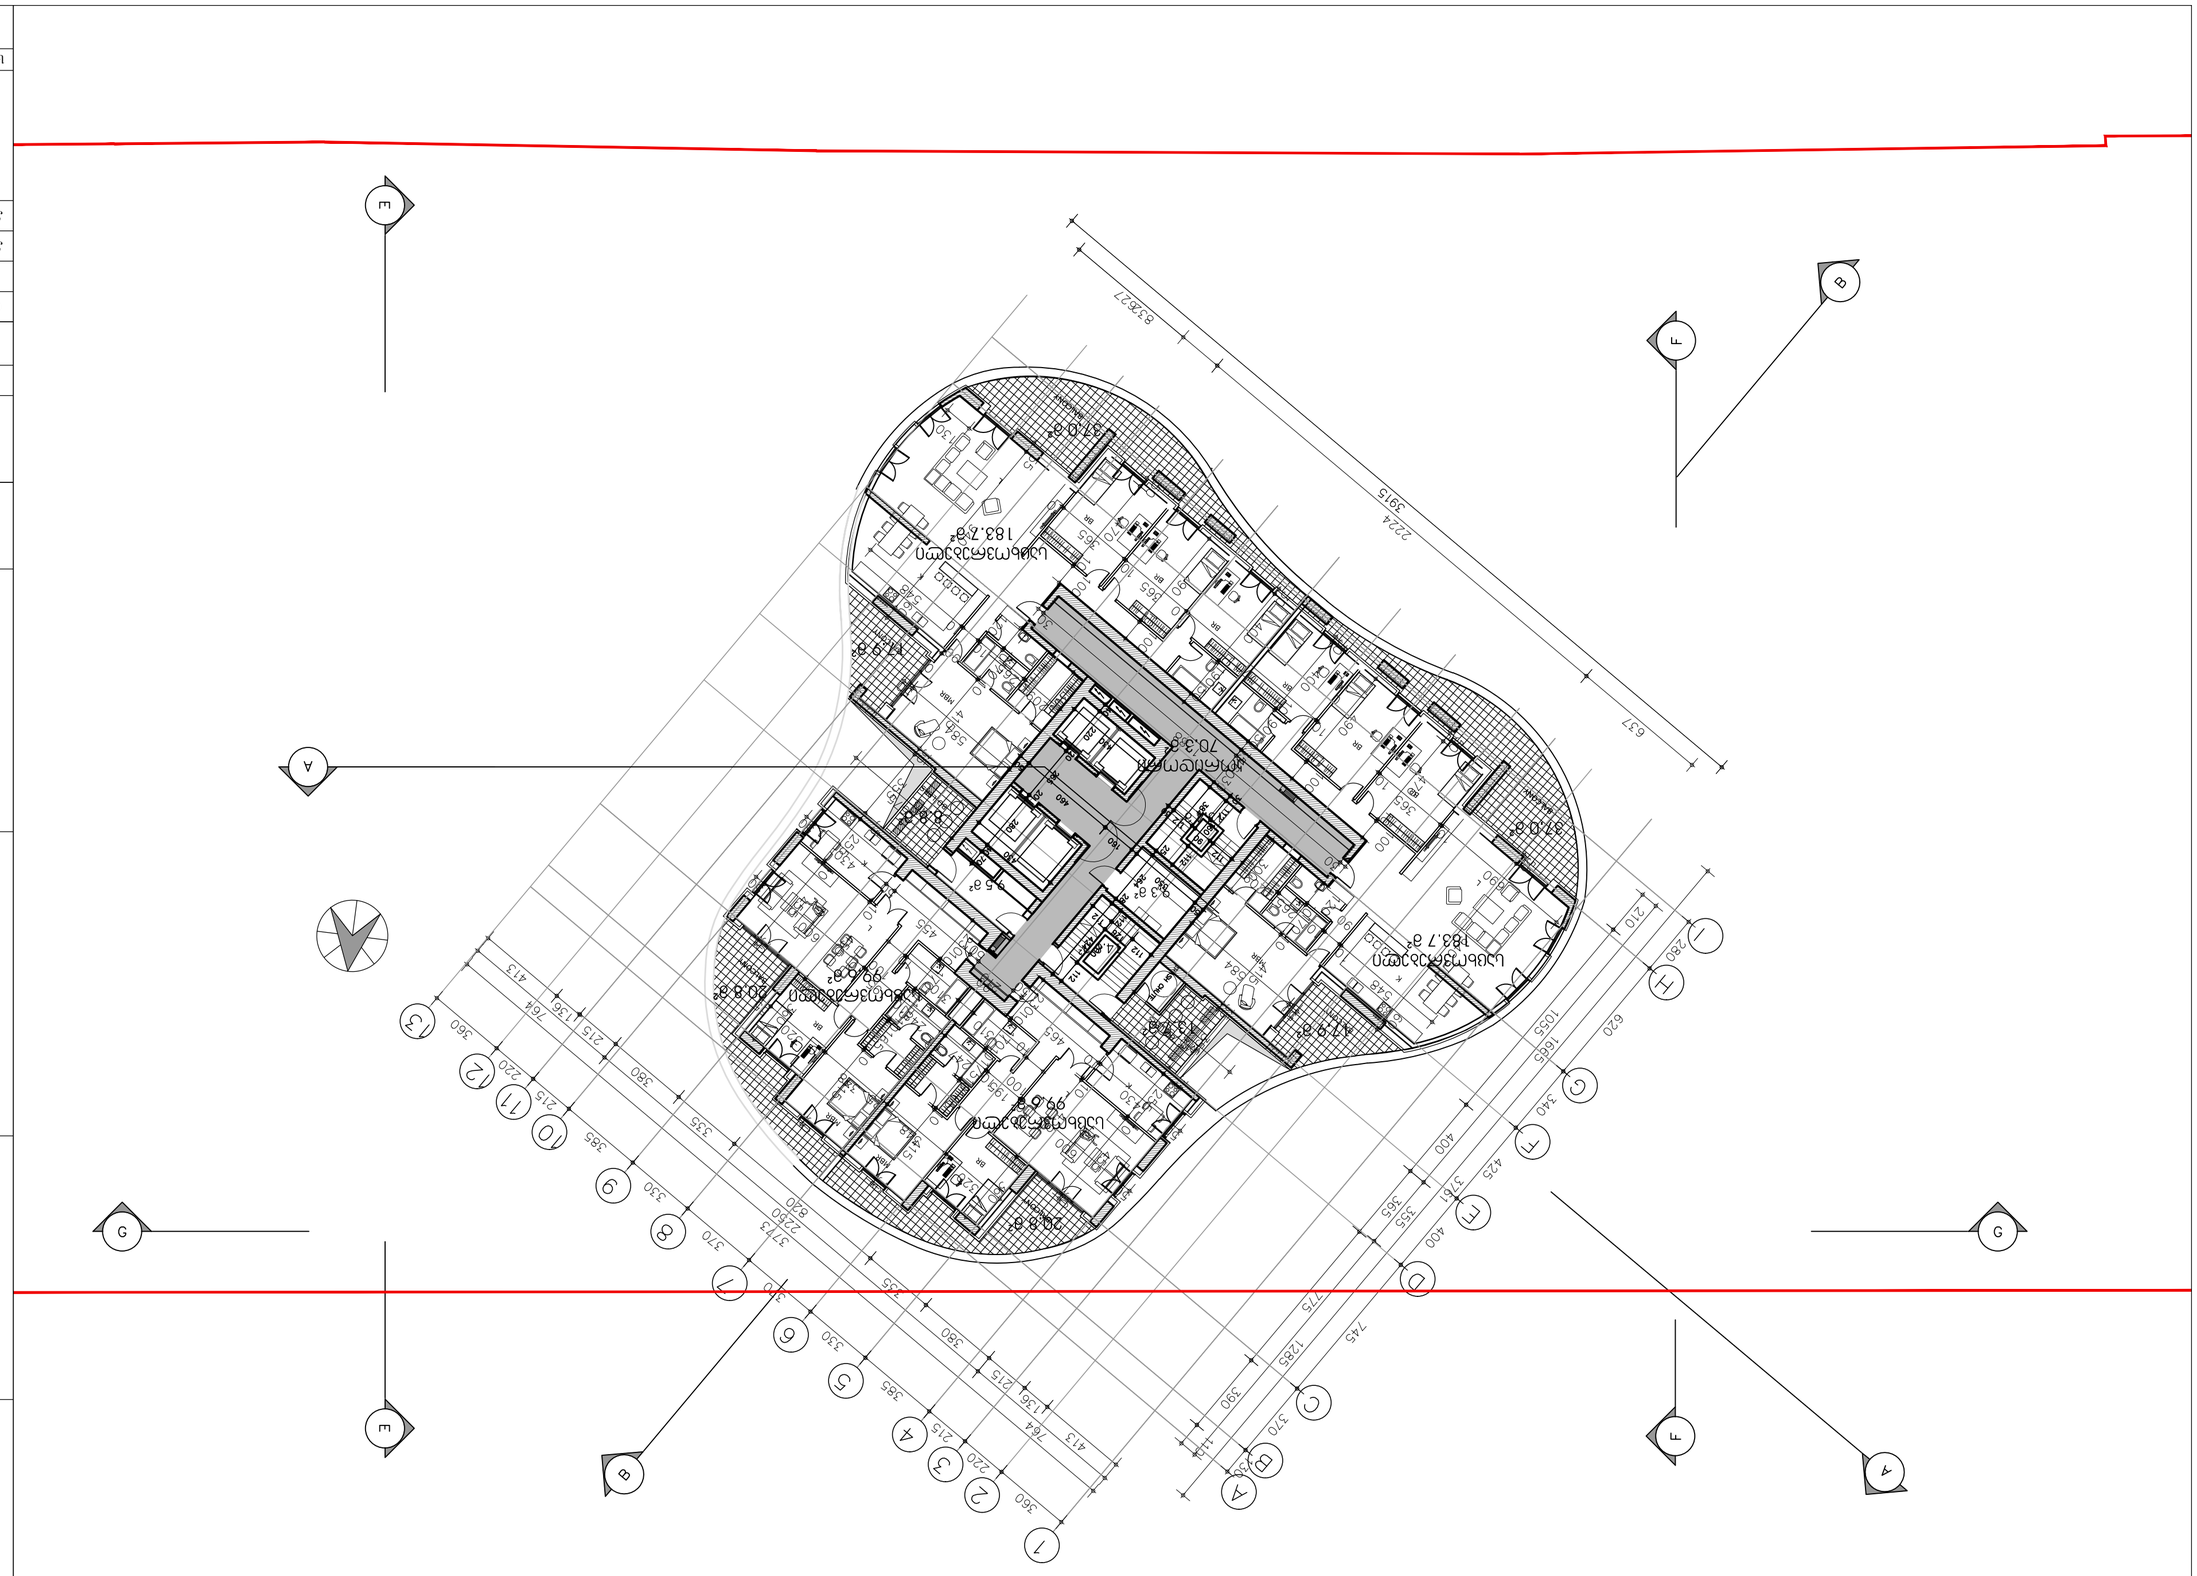
A
B
C
D
E
F
G
H
I
1
2
3
4
5
6
7
8
9
10
11
12
13
360
220
215
765
1136
413
385
330
370
380
2250
820
3173
535
370
400
745
1285
775
390
425
375
400
355
365
340
1655
1055
620
210
280
3915
2224
6372
8382.7
37.0 m²
183.7 m²
70.3 m²
99.6 m²
29.8 m²
9.3 m²
9.5 m²
20.8 m²
99.6 m²
183.7 m²
37.0 m²
72.9 m²
54.6 m²
4.7 m²
3.8 m²
3.8 m²
3.8

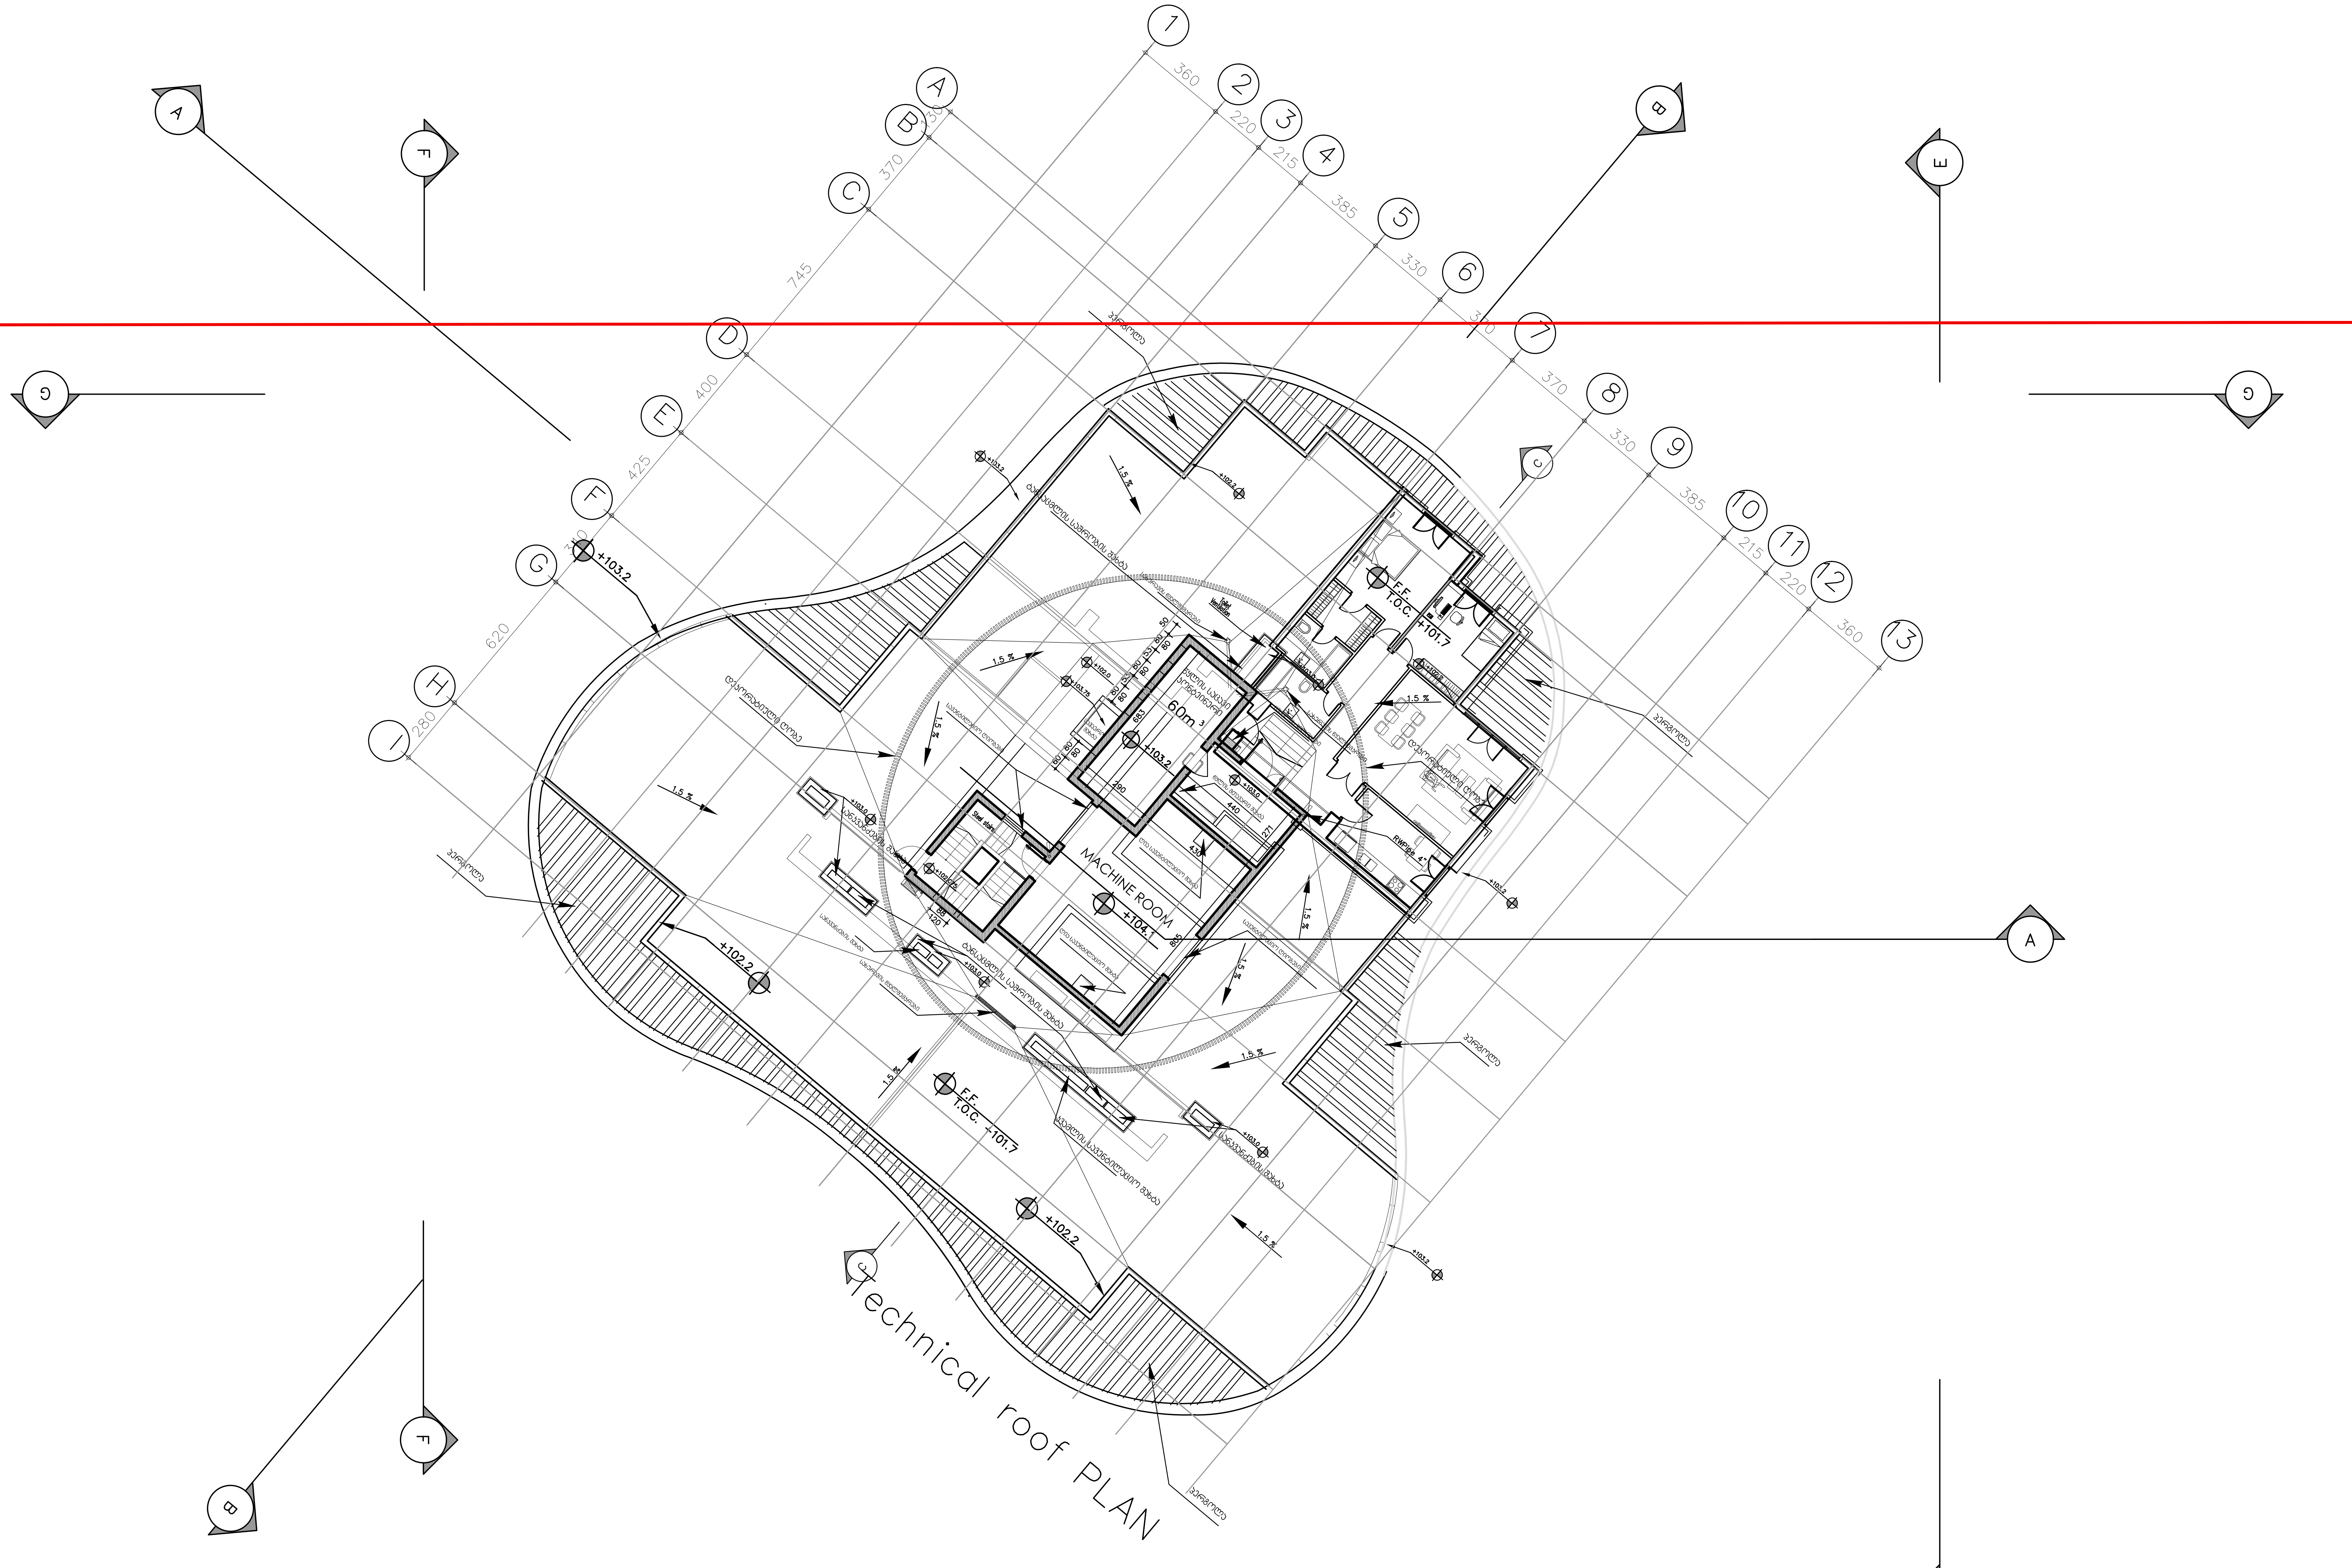

დაკვეთა	CAD FILE	ფორმატი	თარიღი
005.14	DWG	A2+	2016

შესწორება:

შენიშვნა:

პირობითი აღნიშვნები:

ექსპლიკაცია:

ნახაზის დასახელება:

ტექნიკური სახურავის გეგმა

ობიექტის დასახელება:

მრავალფუნქციური კომპლექსი
I სექტორი (ბ-ბლოკი)

დამკვეთი:	"შპს" BD Property
მისამართი:	ქ. თბილისი, ასათიანის ქ. №10

თანამდებობა	ხელმოწერა	გვარი
დირექტორი		ვ.აბრამიშვილი
არქიტექტორი		ვ.აბრამიშვილი
არქიტექტორი		

შ.პ.ს. "დემარკ"-ი
არქიტექტურული კომპანია
TEL. (+995 32) 219 33 34
(+995 32) 219 55 12

სტადია	მასშტაბი	ფურცელი	ფურცლები	ვარიანტი
პ.	1:200	ა-10	27	ა

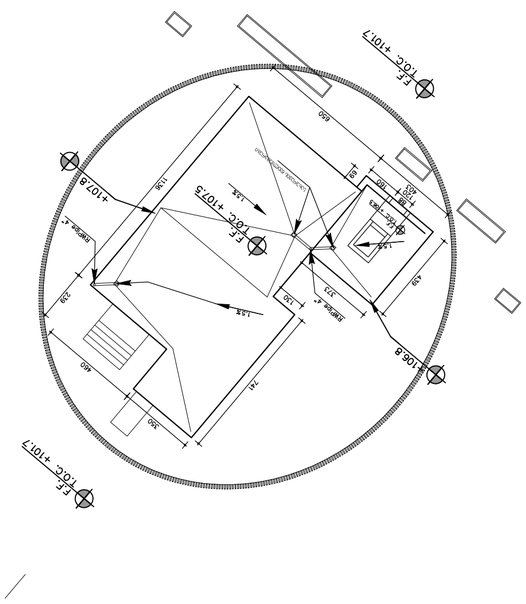
Upper roof PLAN
